
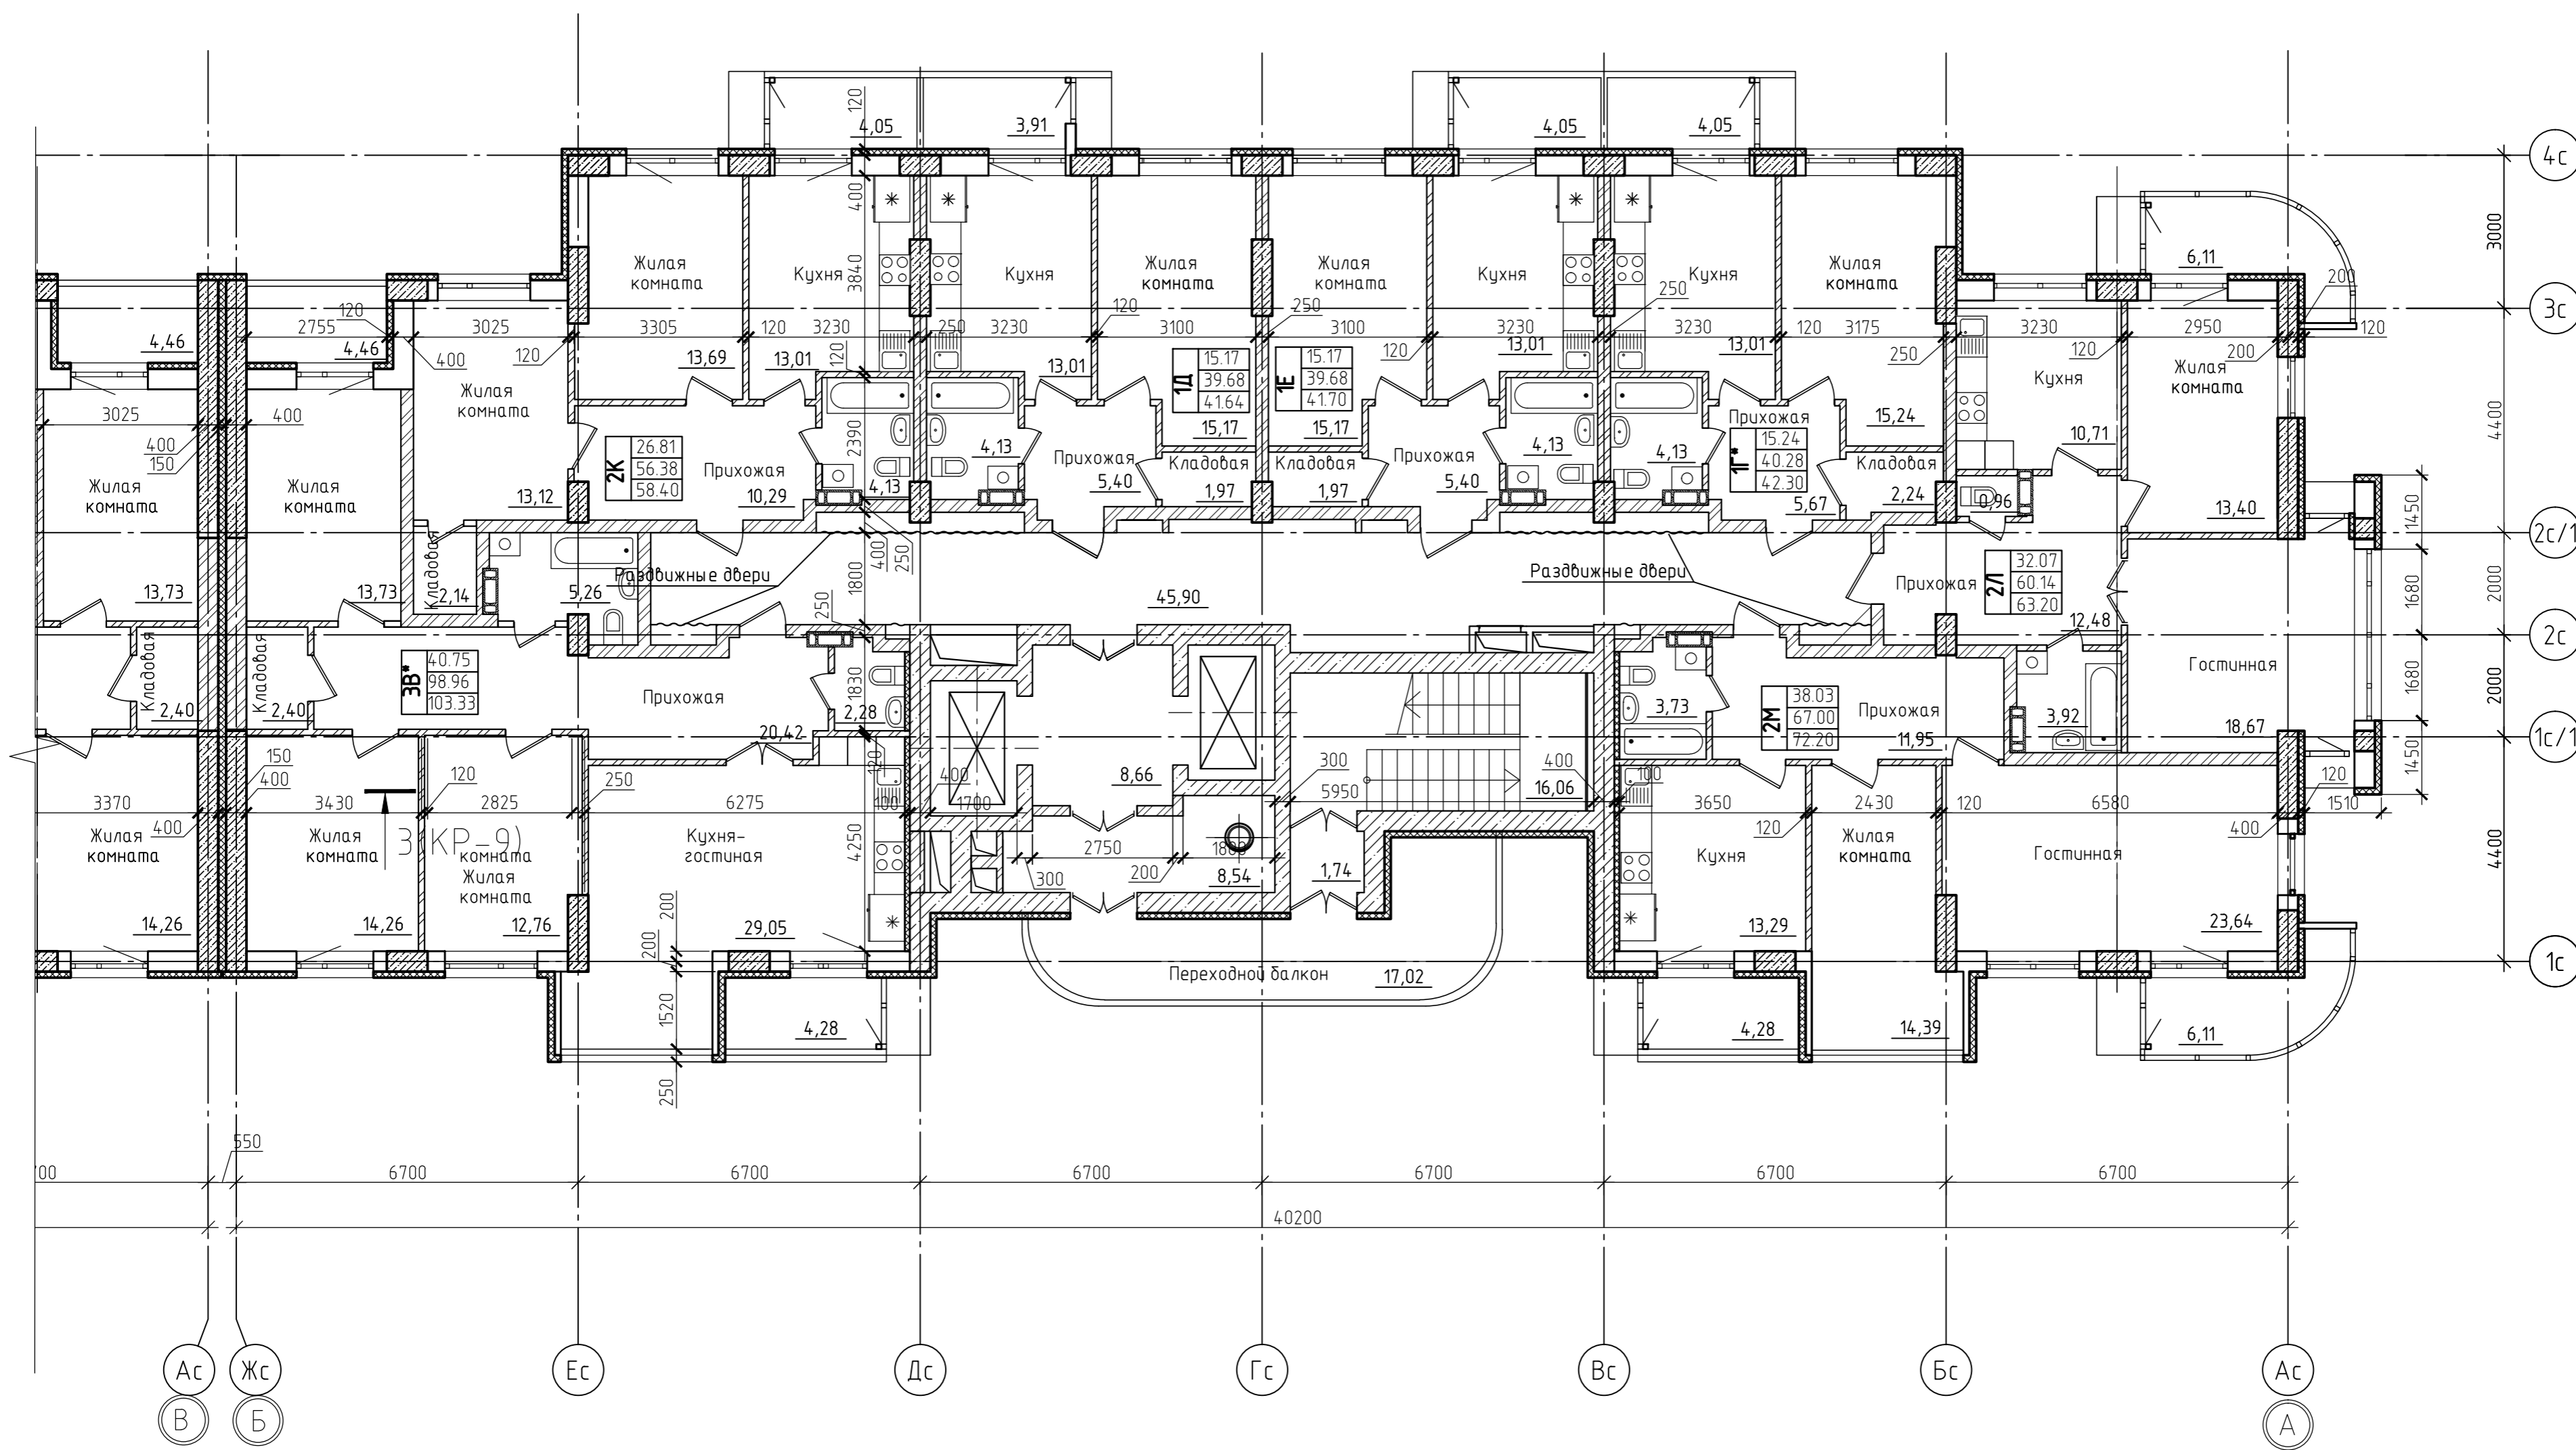


План 1 этажа.

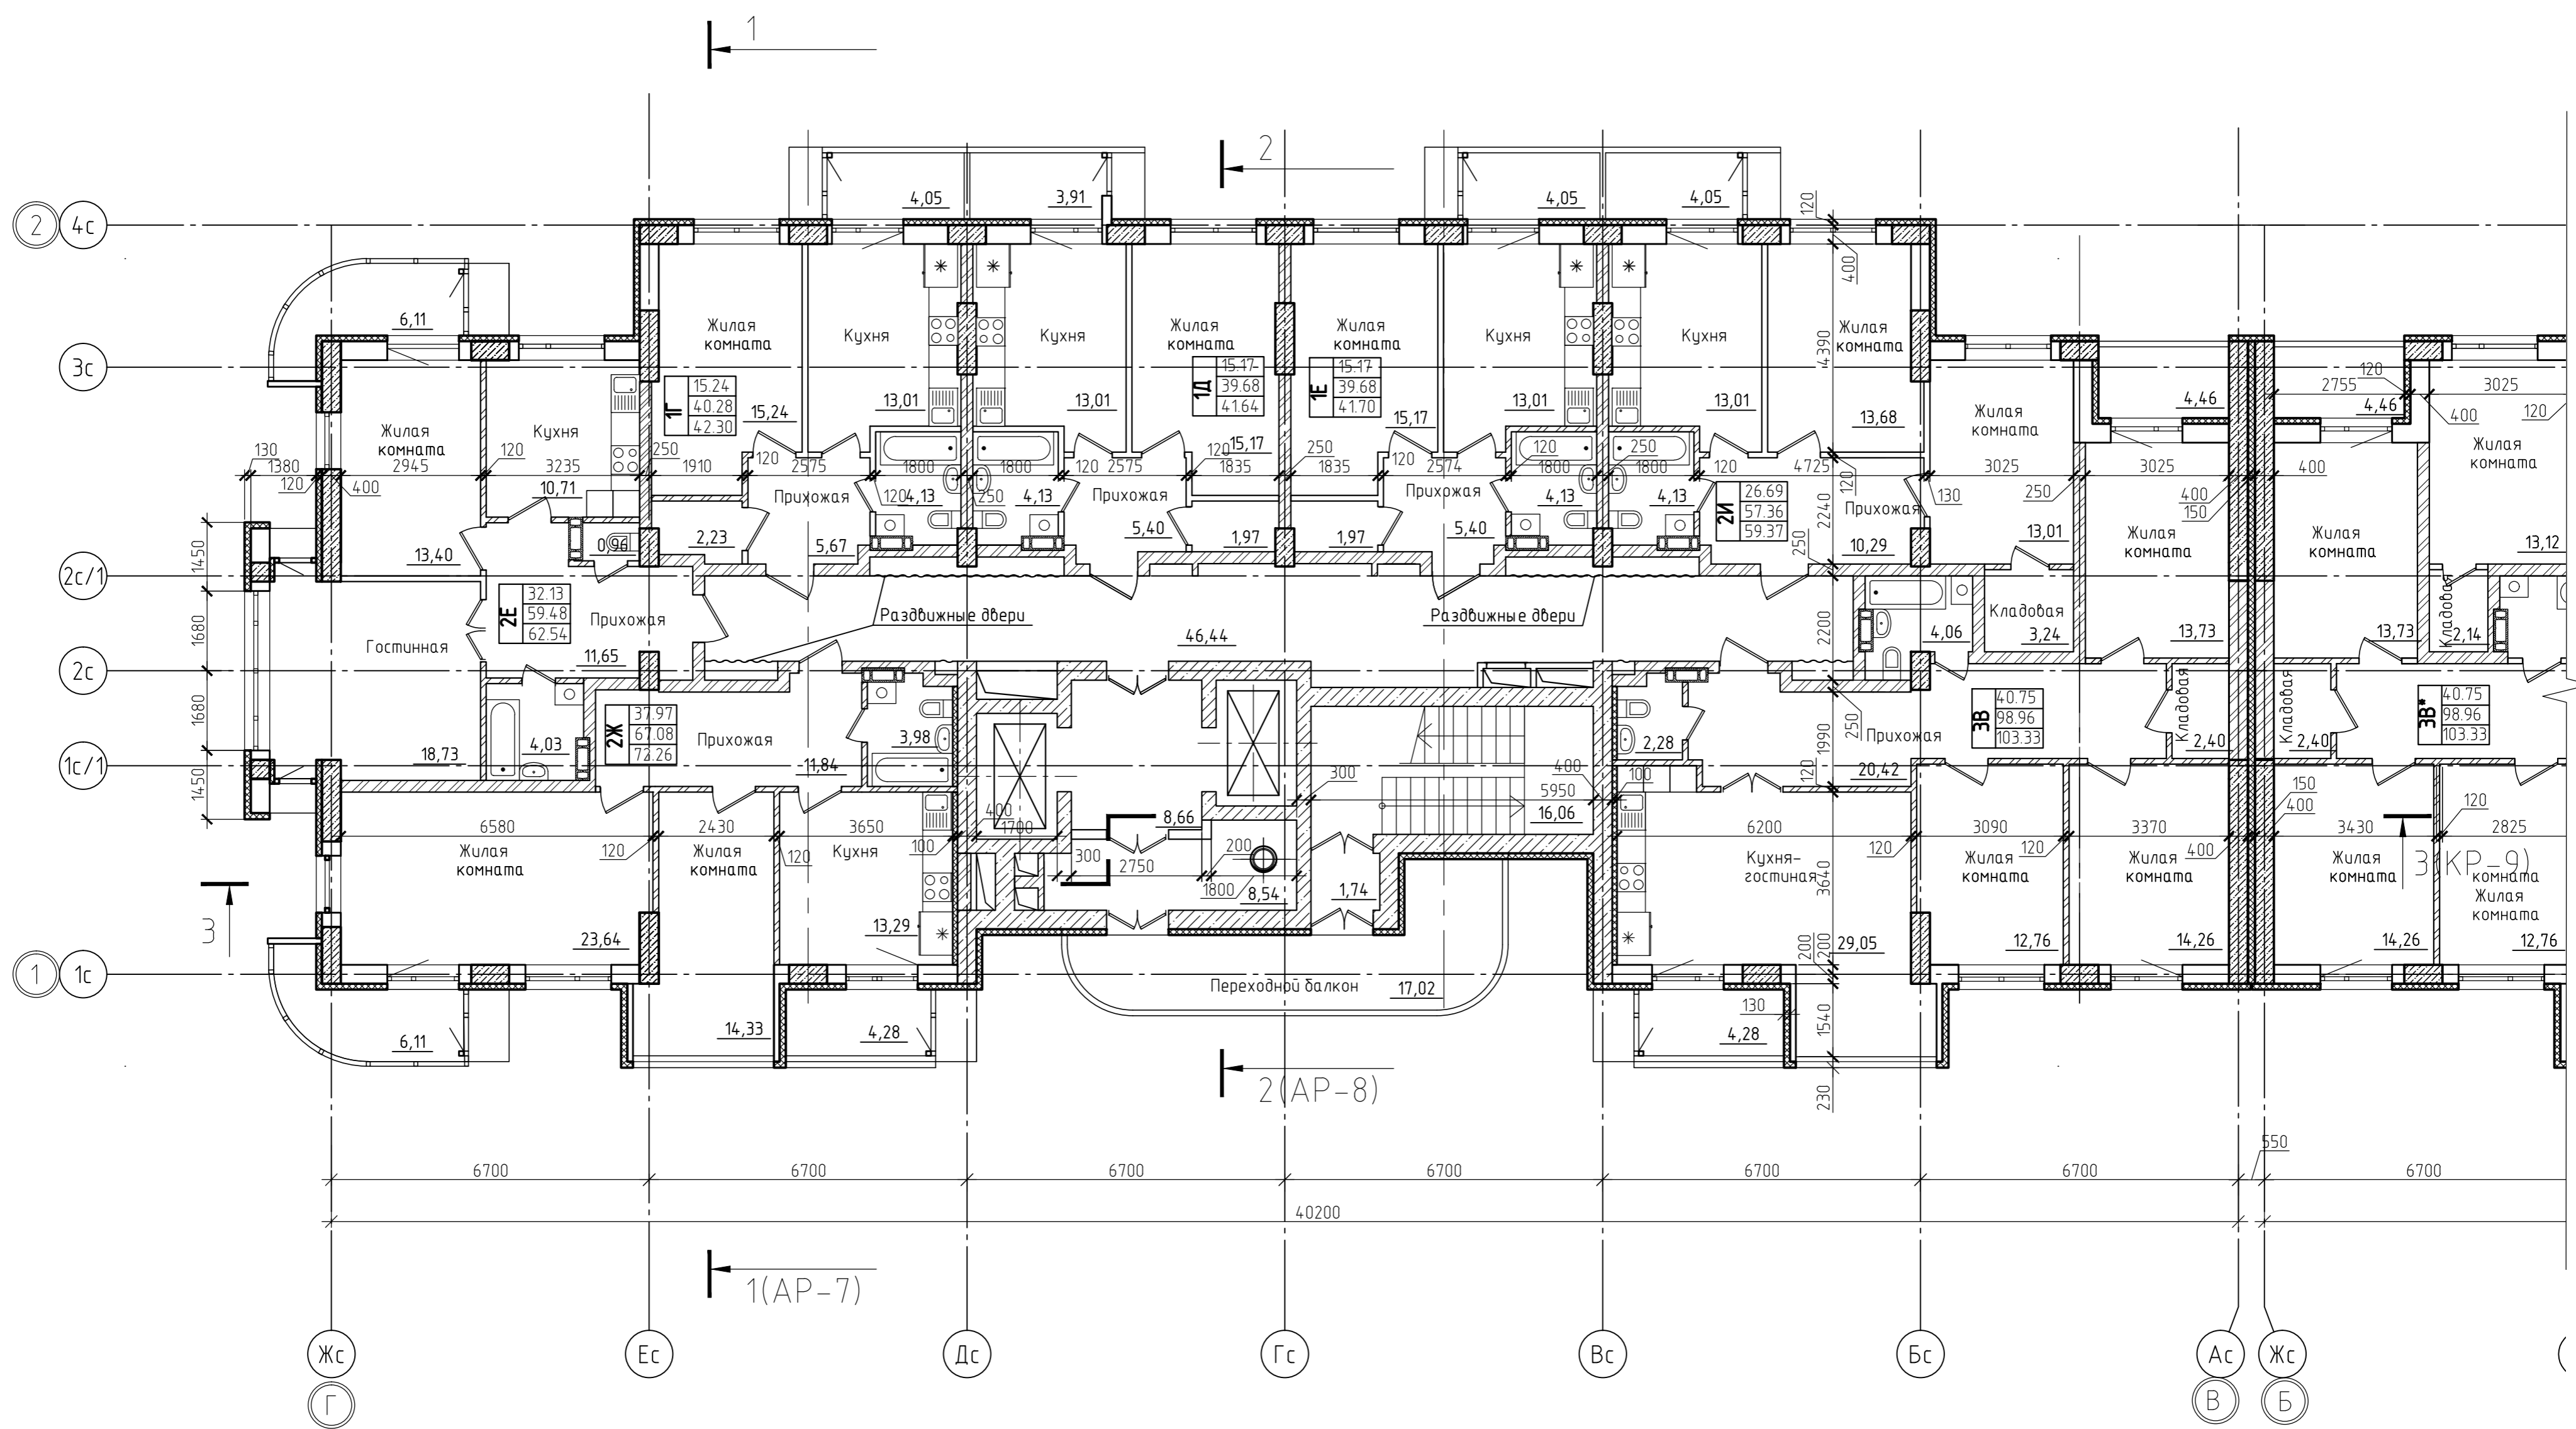

Условные обозначения:

- Перегородки межквартирные толщиной 120 мм из кирпича керамического КР-р-пу 250x120x65/1нФ/100/14/50/ГОСТ 530-2012, на растворе М100;
- Стены монолитные железобетонные;
- Наружные стены и колонны монолитные железобетонные с утеплением мин.-ватными плитами типа Технофас (Технонколь)  $\gamma=135$  кг/м<sup>3</sup>-120 мм, наружная отделка - штукатурка по системе типа ЛАЭС;
- Колонна монолитная железобетонная;
- Наружные стены из керамзитобетонных блоков толщиной 400 мм М100 F100  $\gamma=1400$  кг/м<sup>3</sup> по ГОСТ 6133-99с утеплением мин.-ватными плитами типа ТехноФАС ОАО ТЕХНОНКОЛЬ толщиной 120 мм, наружная отделка - штукатурка по системе типа ЛАЭС;
- Стены межквартирные толщиной 250 мм из кирпича керамического КР-р-пу 250x120x65/1нФ/100/14/50/ГОСТ 530-2012, на растворе М100;

						35/2014-01- АР	
						ООО "Стройторг"	
						г. Тольятти, Комсомольский район, ул. Коммунистическая, 6.	
Изм.	Кол.ч.	Лист	М. док.	Дата	Жилой 20-ти этажный, 2-х подъездный дом	Стадия	Лист
Разработал	Радченко	С.И.	07.14			п	4
Проверил	Молодой	07.14					
ГИП	Карабина	07.14					
Н. контр.	Силицкий						
План типового этажа.						ООО "СРЕДА"	
						Формат А1	