


План 2 этажа на отм. +3.000

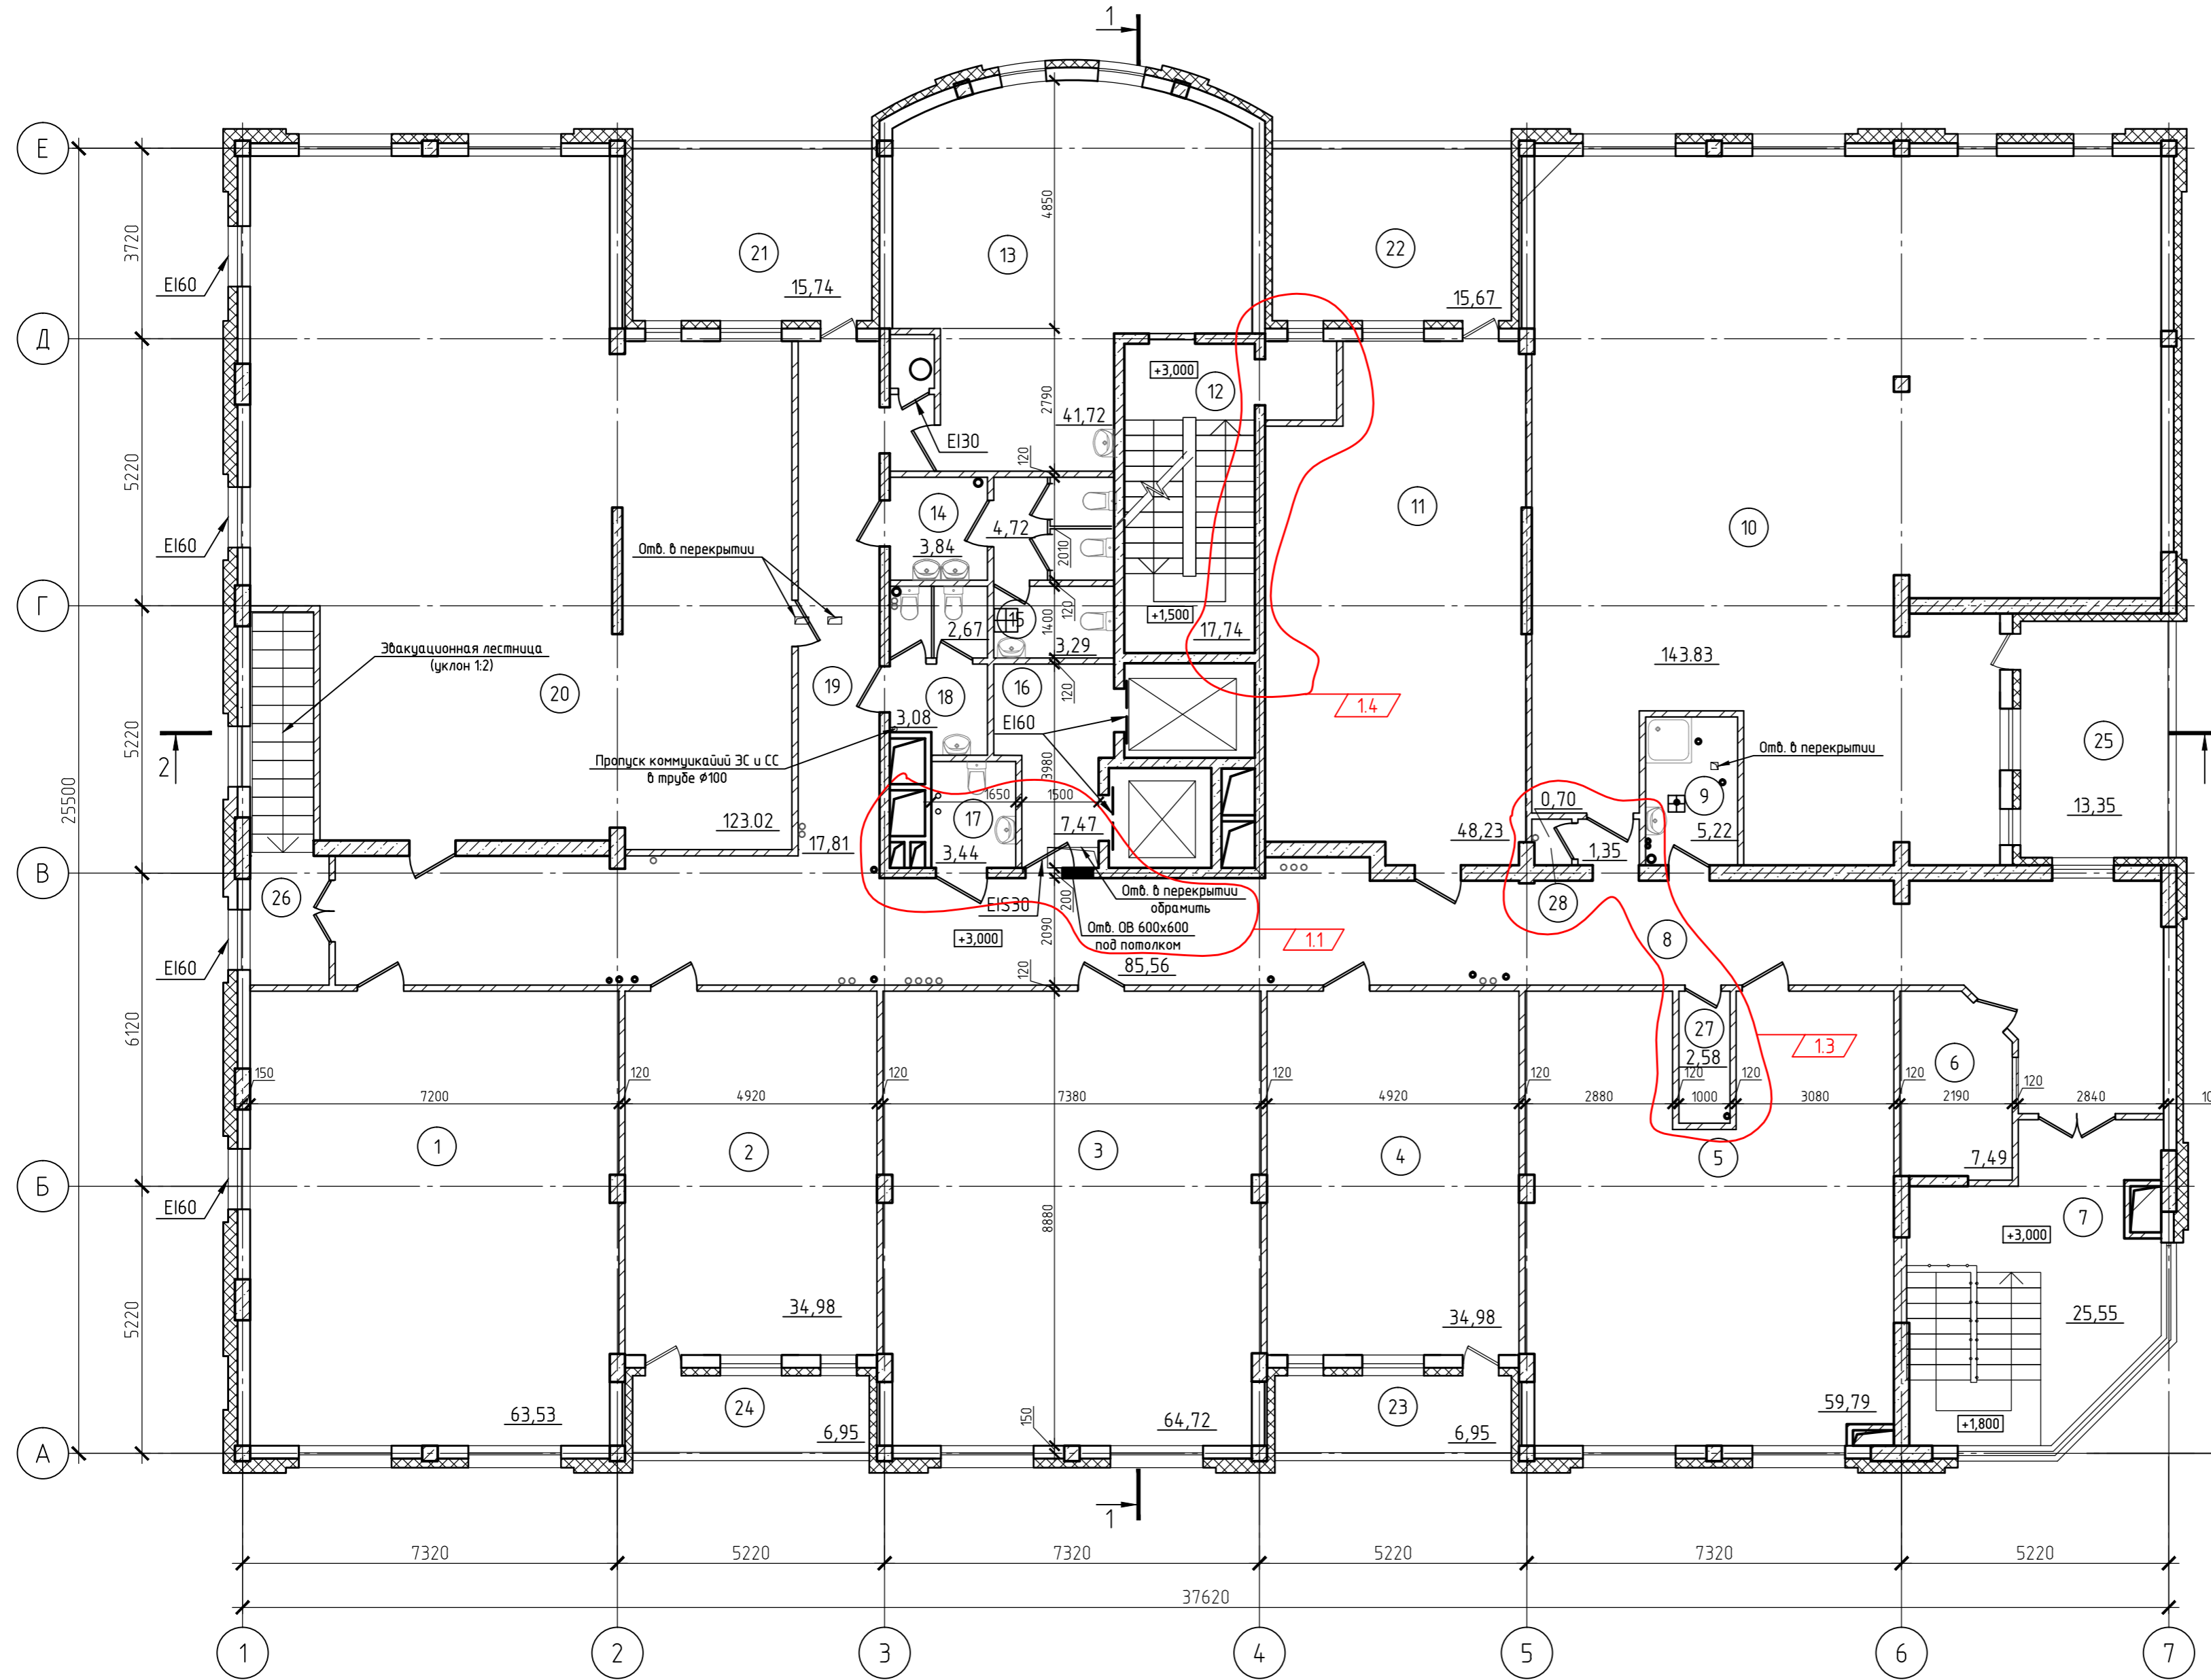

Экспликация помещений*

Номер помещения	Наименование	Площадь, м ²	Кат. помеще-ния
1	Офисное помещение.	63.53	
2	Офисное помещение.	34.98	
3	Офисное помещение.	64.72	
4	Офисное помещение.	34.98	
5	Офисное помещение.	59.79	
6	Помещение ораны.	7.49	
7	Лестничная клетка №2	25.55	
8	Коридор	85.56	
9	КУИ	5.22	
10	Офисное помещение.	143.83	
11	Офисное помещение.	48.23	
12	Лестничная клетка №1	17.74	
13	Комната приёма пищи.	41.72	
14	Женский санузел	8.56	
15	Комната личной гигиены женщины.	3.29	
16	Лифтовой холл	7.49	
17	Санузел для МГН	3.44	
18	Мужской санузел	5.75	
19	Коридор	17.81	
20	Офисное помещение.	123.02	
21	Лоджия	15.74	
22	Лоджия	15.67	
23	Лоджия	6.95	
24	Лоджия	6.95	
25	Лоджия	13.35	
26	Лестничная клетка №3	13.23	
27	Помещения пропускa коммуникаций	2.58	
28	Помещения пропускa коммуникаций	0.7	

* Площади помещений указаны без учёта отделочного слоя.

29/2010-01-AP					
ООО "Мегаполис"					
г. Тольятти, Центральный район, ул. Жилина					
Изм.	4	Лист	№ док.	Радченко	09.12
Разраб.	Радченко	Лист	№ док.	Подп.	Дата
ГИП	Малахов	Лист	№ док.	Подп.	Дата
Проверил	Смирнов	Лист	№ док.	Подп.	Дата
Н.контр.	Карабллина	Лист	№ док.	Подп.	Дата
Многоквартирный жилой дом с автостоянками и помещениями общественного назначения				Стадия	Лист
План 2 этажа на отм. +3.000.				п	4
				ООО "Среда"	