


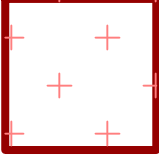



План этажа М 1:200

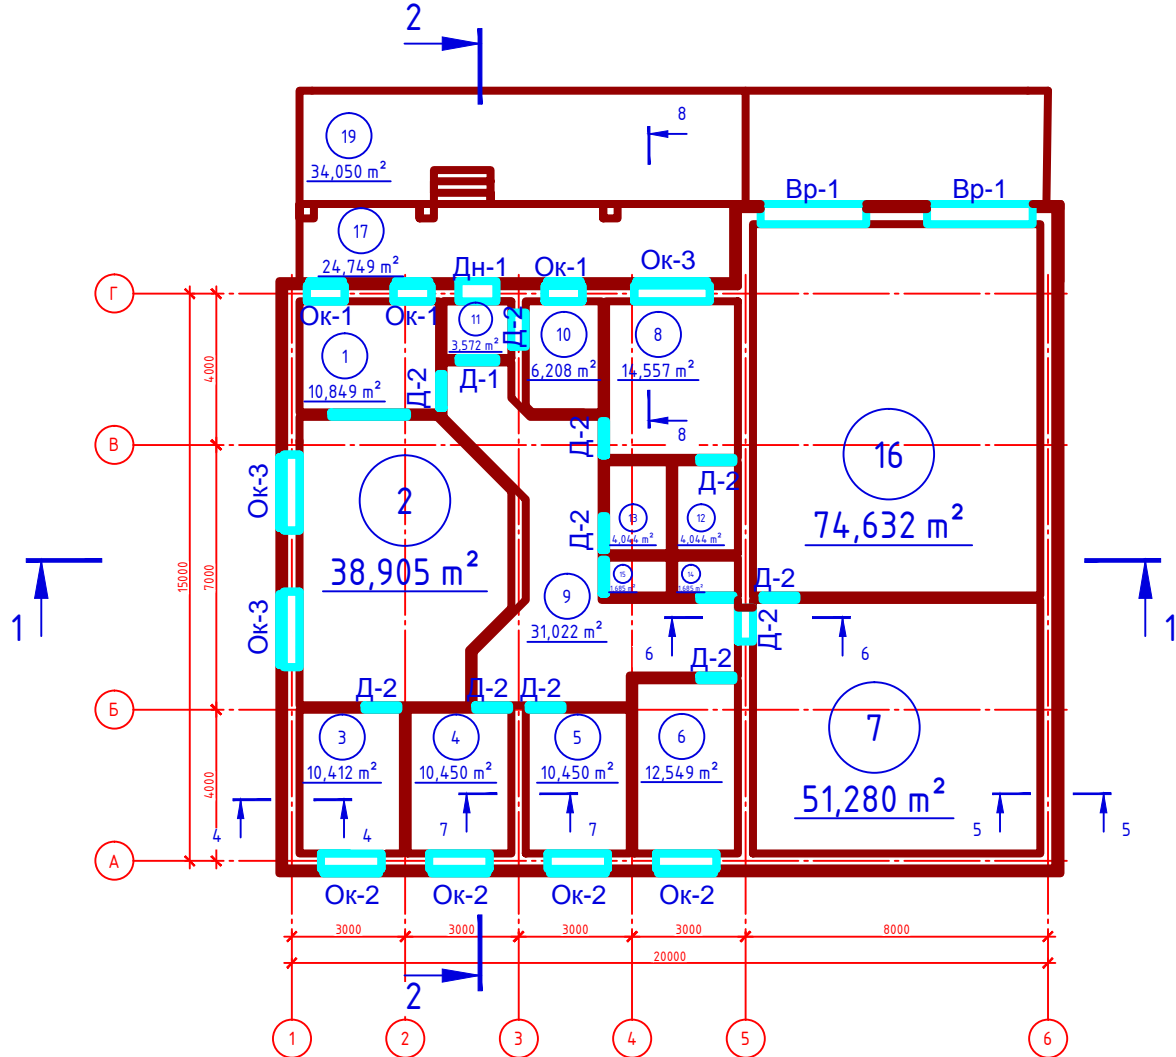

План полов М 1:200

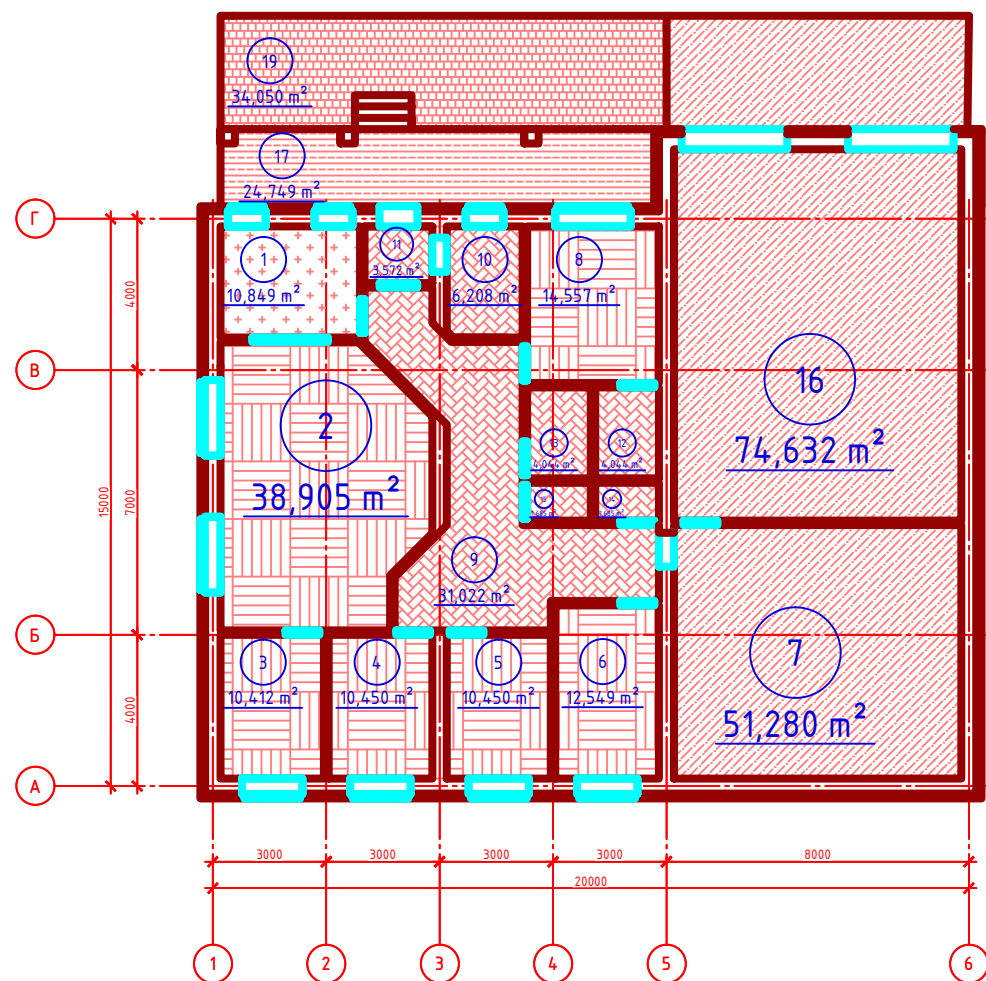

-  Брусчатка
-  Бетон
-  Террацовая доска
-  Линолеум
-  Ковролин
-  Паркет

Примечание:
Сечение по стене с фундаментом 4-4 по 8-8
смотреть совместно с листами 27-29

Экспликация помещений

Номер помещения	Наименование	Площадь, м ²
1	Кухня	10.8490
2	Гостиная	38.9050
3	Кабинет	10.4120
4	Детская	10.4500
5	Детская	10.4500
6	Детская	12.5490
7	Комната на усмотрение Заказчика	51.2800
8	Спальная	14.5570
9	Холл	31.0220
10	Раздевалка	6.2080
11	Тамбур	3.5720
12	Санузел	4.0440
13	Ванная	4.0440
14	Кладовая	1.6850
15	Туалет	1.6850
16	Гараж	74.6320
17	Терраса	24.7490
18	Площадка бетонная, для заезда в гараж	40.3200
19	Площадка тротуарная из брусчатки	34.0500

Проект 1-К"Ж" ЭП					
г. Набережные Челны РТ					
Изм.	Кол. уч.	Лист	№ док.	Подп.	Дата
Инж.проект. Чибиряев					
Н.контр. Чибиряев					
Одноэтажный жилой дом с гаражом на две машины			Стадия	Лист	Листов
			РП	15	40
План этажа, план полов, экспликация помещений			000 "ЭЛИТСТРОЙПРОЕКТ-НЧ"		


Согласовано

Взам. инв. №

Подпись и дата

Инв. № подл.

Фасад 1 - 6

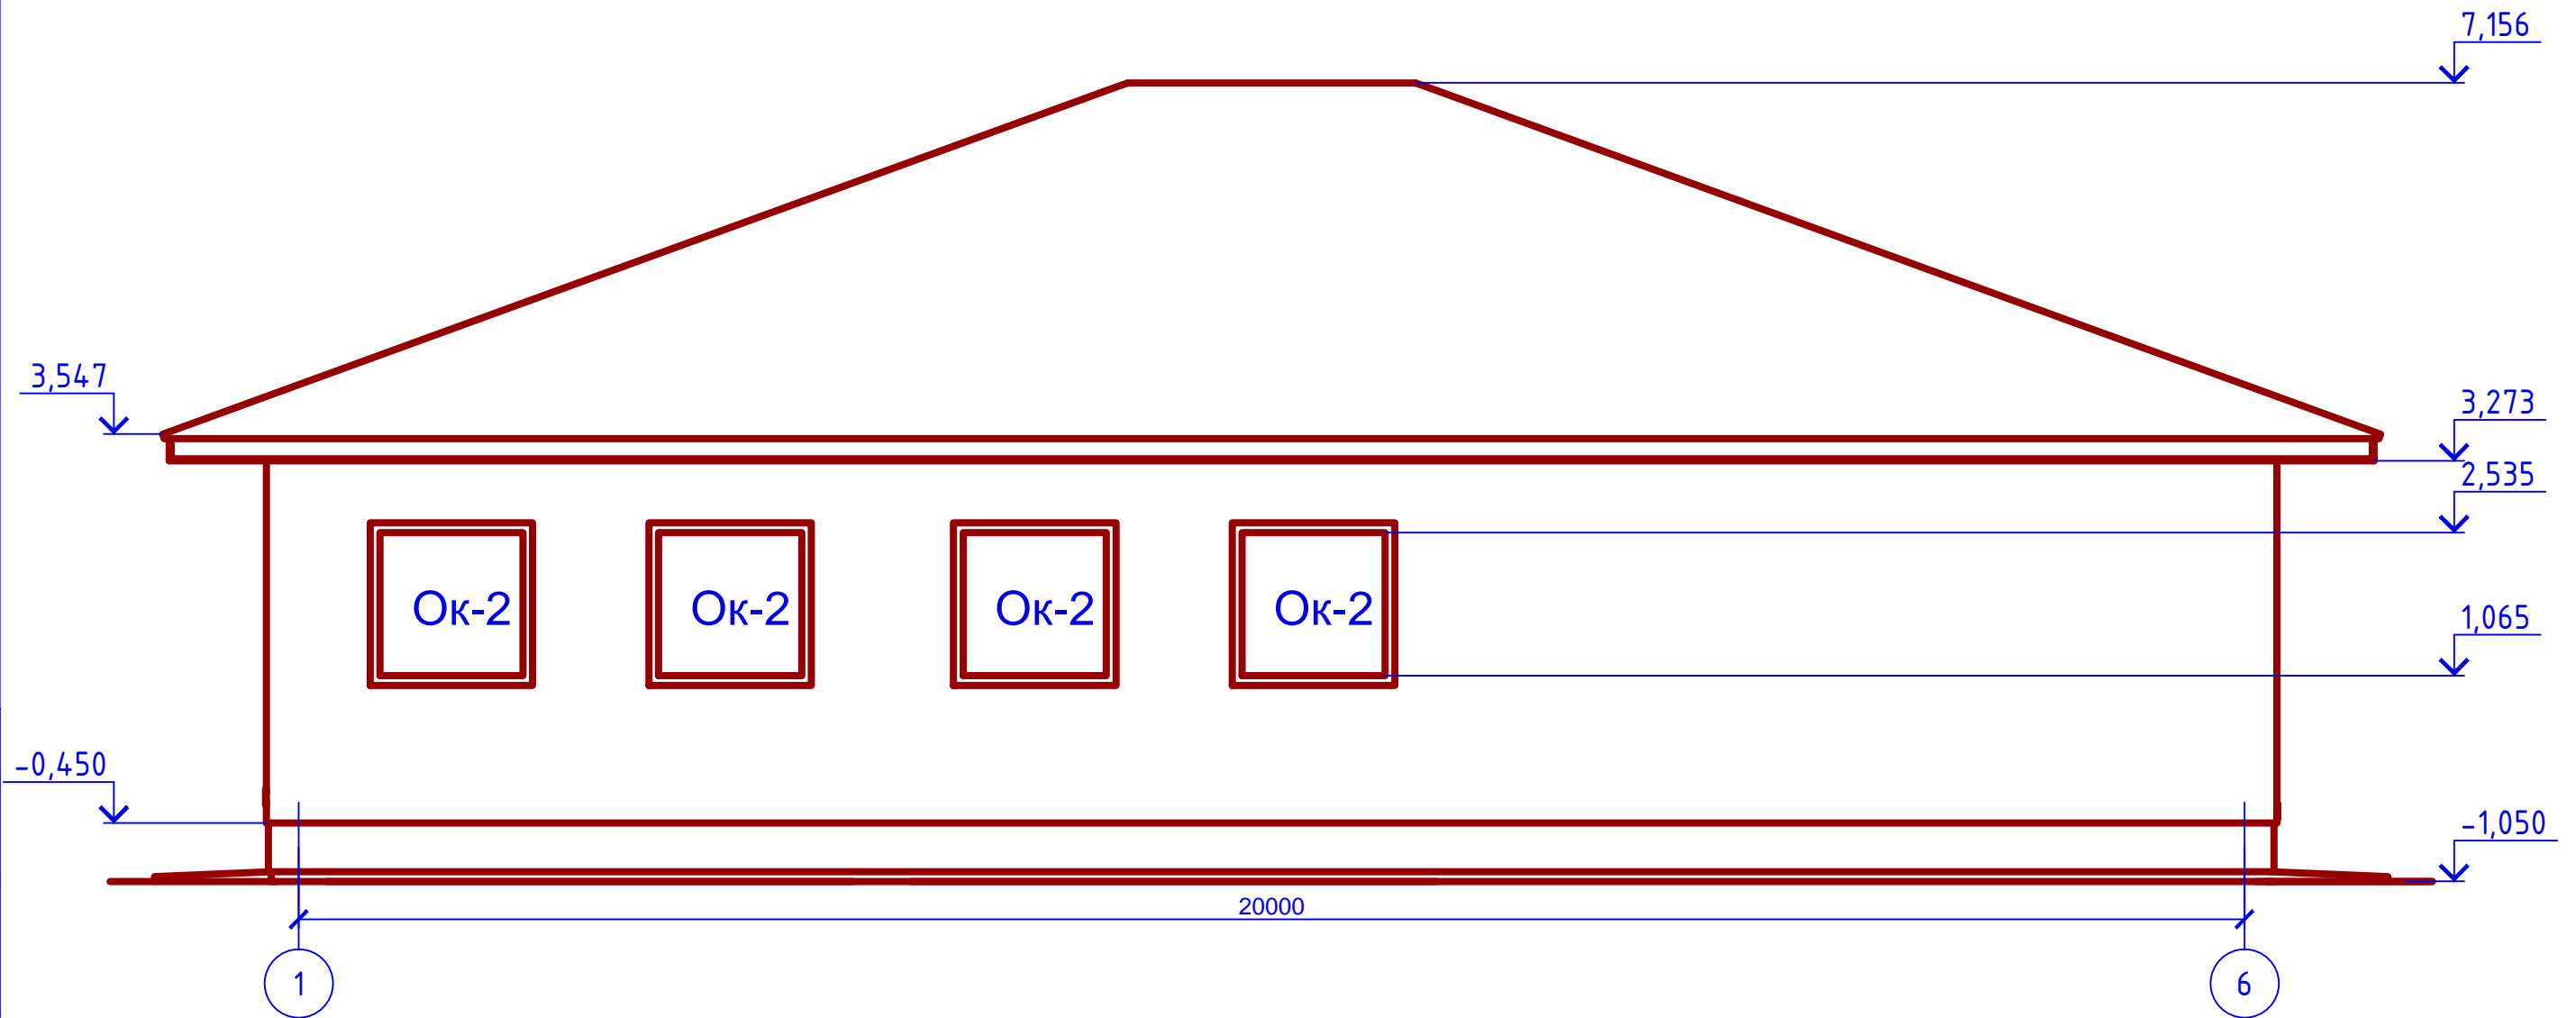


Кровля: цвет и материал - согласно дизайн-проекта.
 Фасад: цвет и облицовочный кирпич по согласованию с Заказчиком.
 Цоколь: отделка цоколя согласно дизайн-проекта.

Согласовано					
Взам. инв. №					
Подпись и дата					
Инв. № подл.					

Проект 1-К"Ж"						АР			
г. Набережные Челны РТ									
Изм.	Кол. уч.	Лист	№ док.	Подп.	Дата	Одноэтажный жилой дом с гаражом на две машины	Стадия	Лист	Листов
							РП	16	40
Инж.проект.	Чибиряев					Фасад 1 - 6	ООО "ЭЛИТСТРОЙПРОЕКТ-НЧ"		
Н.контр.	Чибиряев						Формат А3		

Фасад 6 - 1

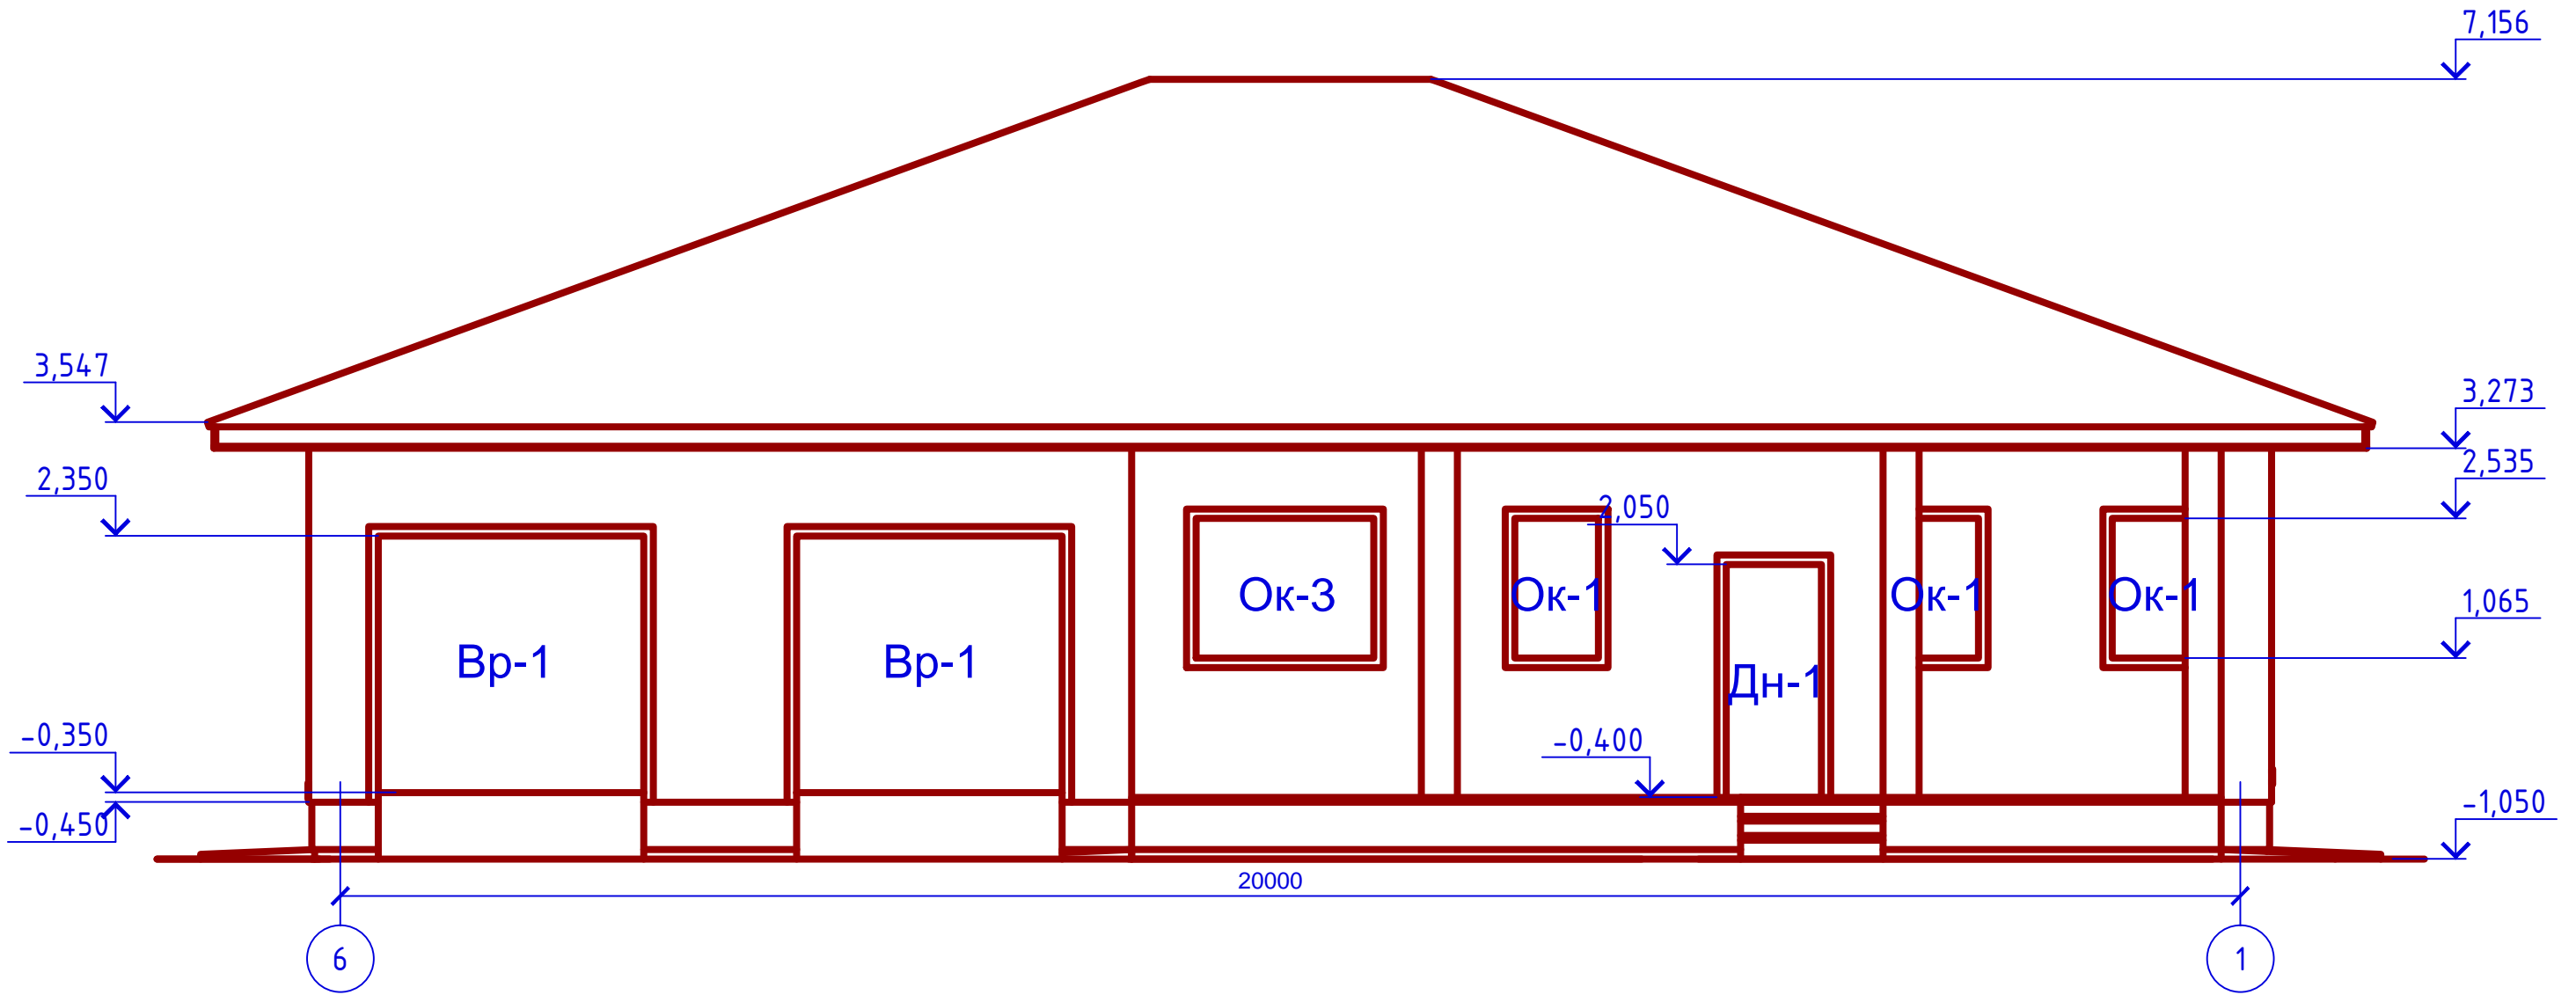


Кровля: цвет и материал - согласно дизайн-проекта.
 Фасад: цвет и облицовочный кирпич по согласованию с Заказчиком.
 Цоколь: отделка цоколя согласно дизайн-проекта.

Согласовано	
Взам. инв. №	
Подпись и дата	
Инв. № подл.	

Проект 1-К"Ж"						АР
г. Набережные Челны РТ						
Изм.	Кол. уч.	Лист	№ док.	Подп.	Дата	
						Одноэтажный жилой дом с гаражом на две машины
						Стадия РП
						Лист 17
						Листов 40
Инж.проект.	Чибиряев					000
Н.контр.	Чибиряев					"ЭЛИТСТРОЙПРОЕКТ-НЧ"

Фасад Г - А

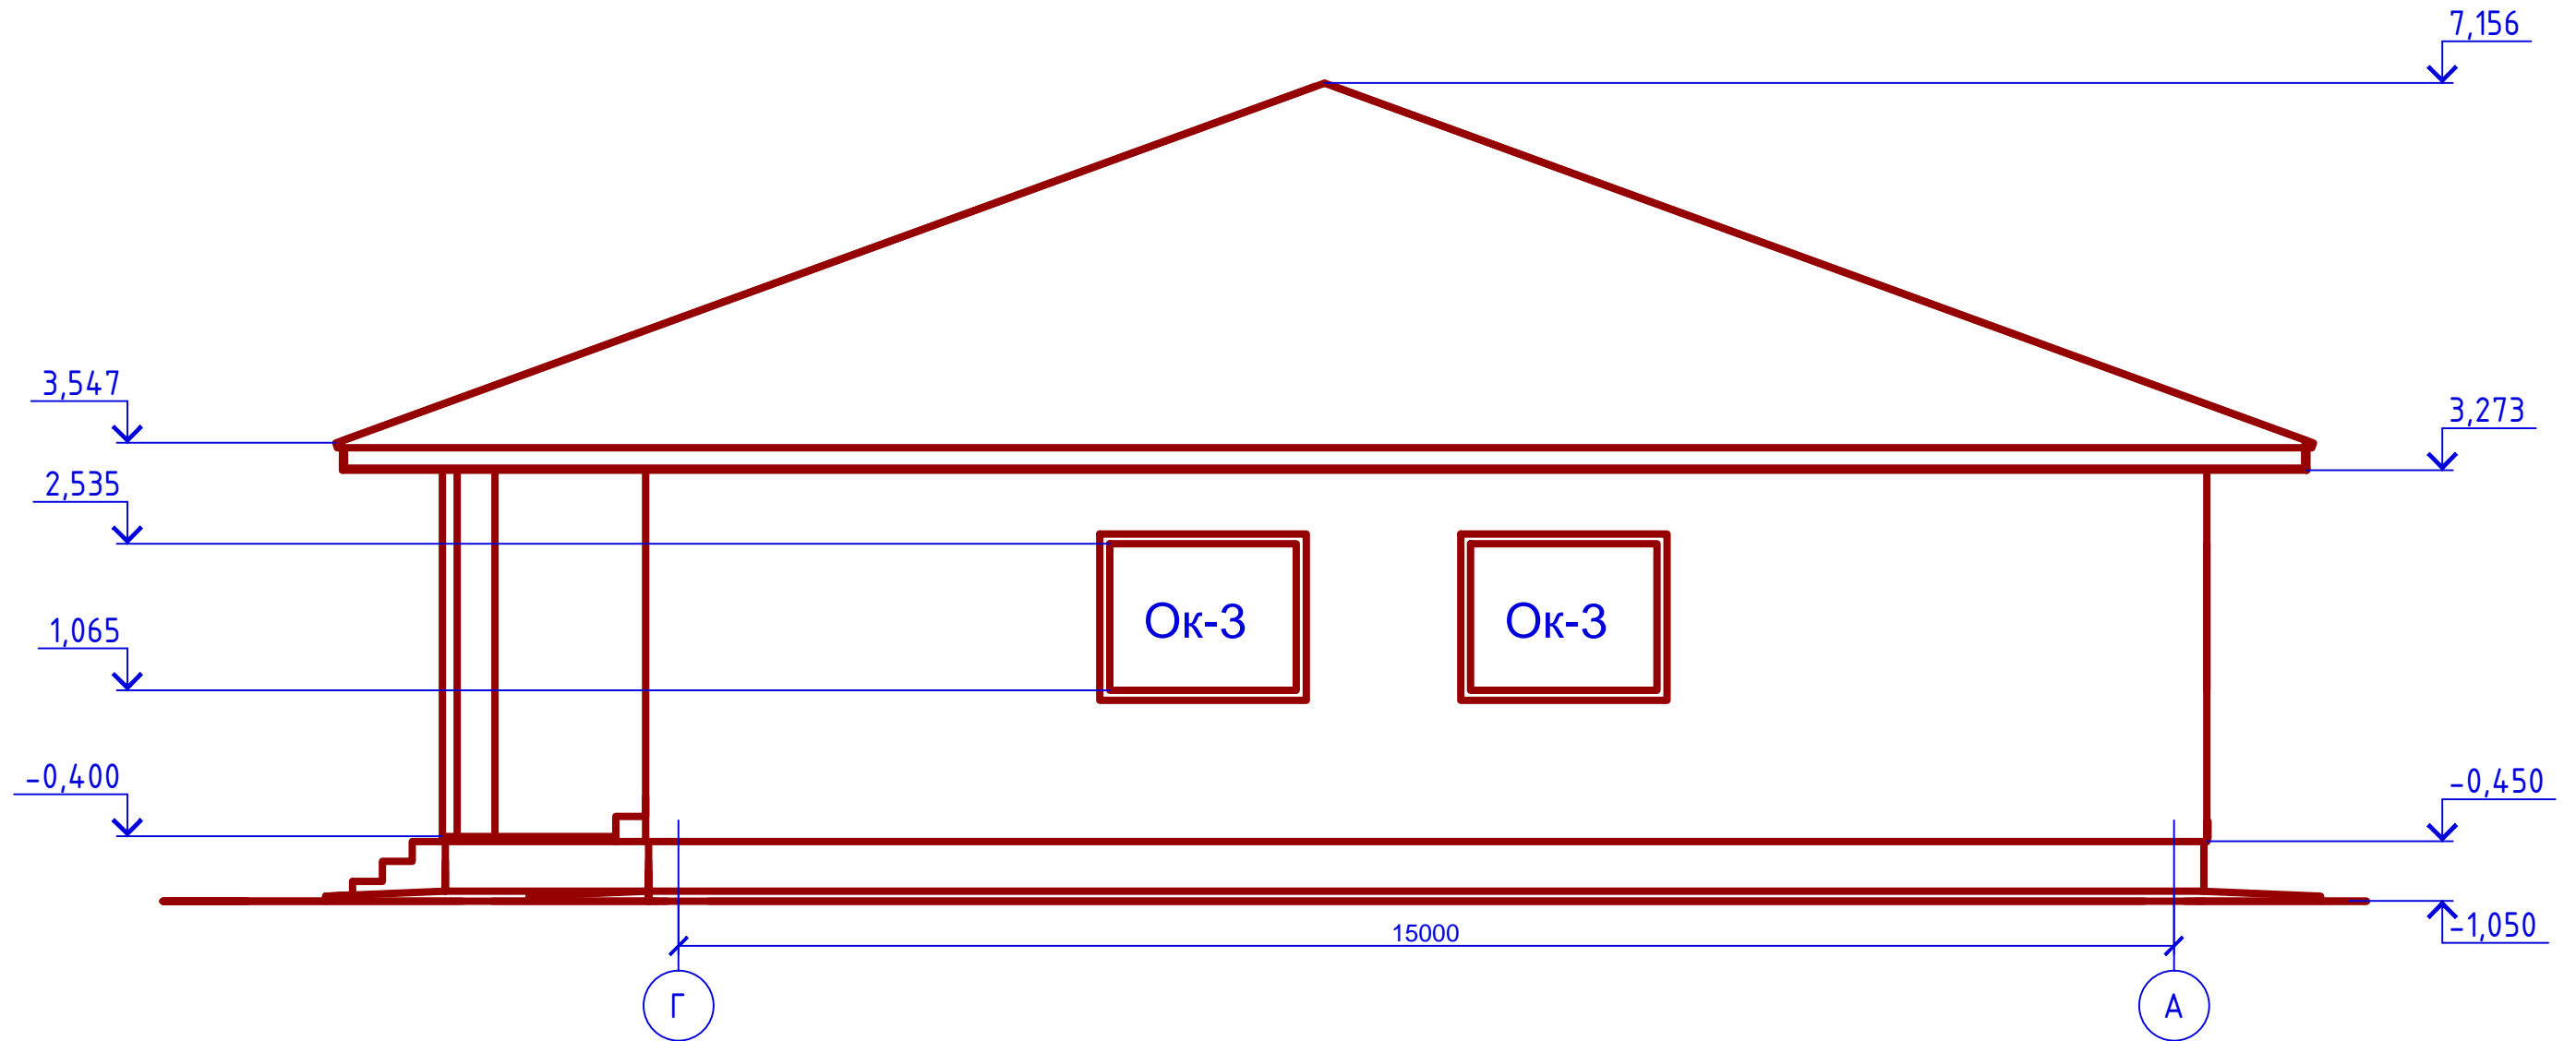


Кровля: цвет и материал - согласно дизайн-проекта.
 Фасад: цвет и облицовочный кирпич по согласованию с Заказчиком.
 Цоколь: отделка цоколя согласно дизайн-проекта.

Согласовано

Инв. № подл.	Подпись и дата	Взам. инв. №

Проект 1-К"Ж"						АР		
г. Набережные Челны РТ								
Изм.	Кол. уч.	Лист	№ док.	Подп.	Дата	Стадия	Лист	Листов
						РП	18	40
Инж.проект. Чибиряев						Фасад Г - А		
Н.контр. Чибиряев						ООО "ЭЛИТСТРОЙПРОЕКТ-НЧ"		

Фасад А - Г

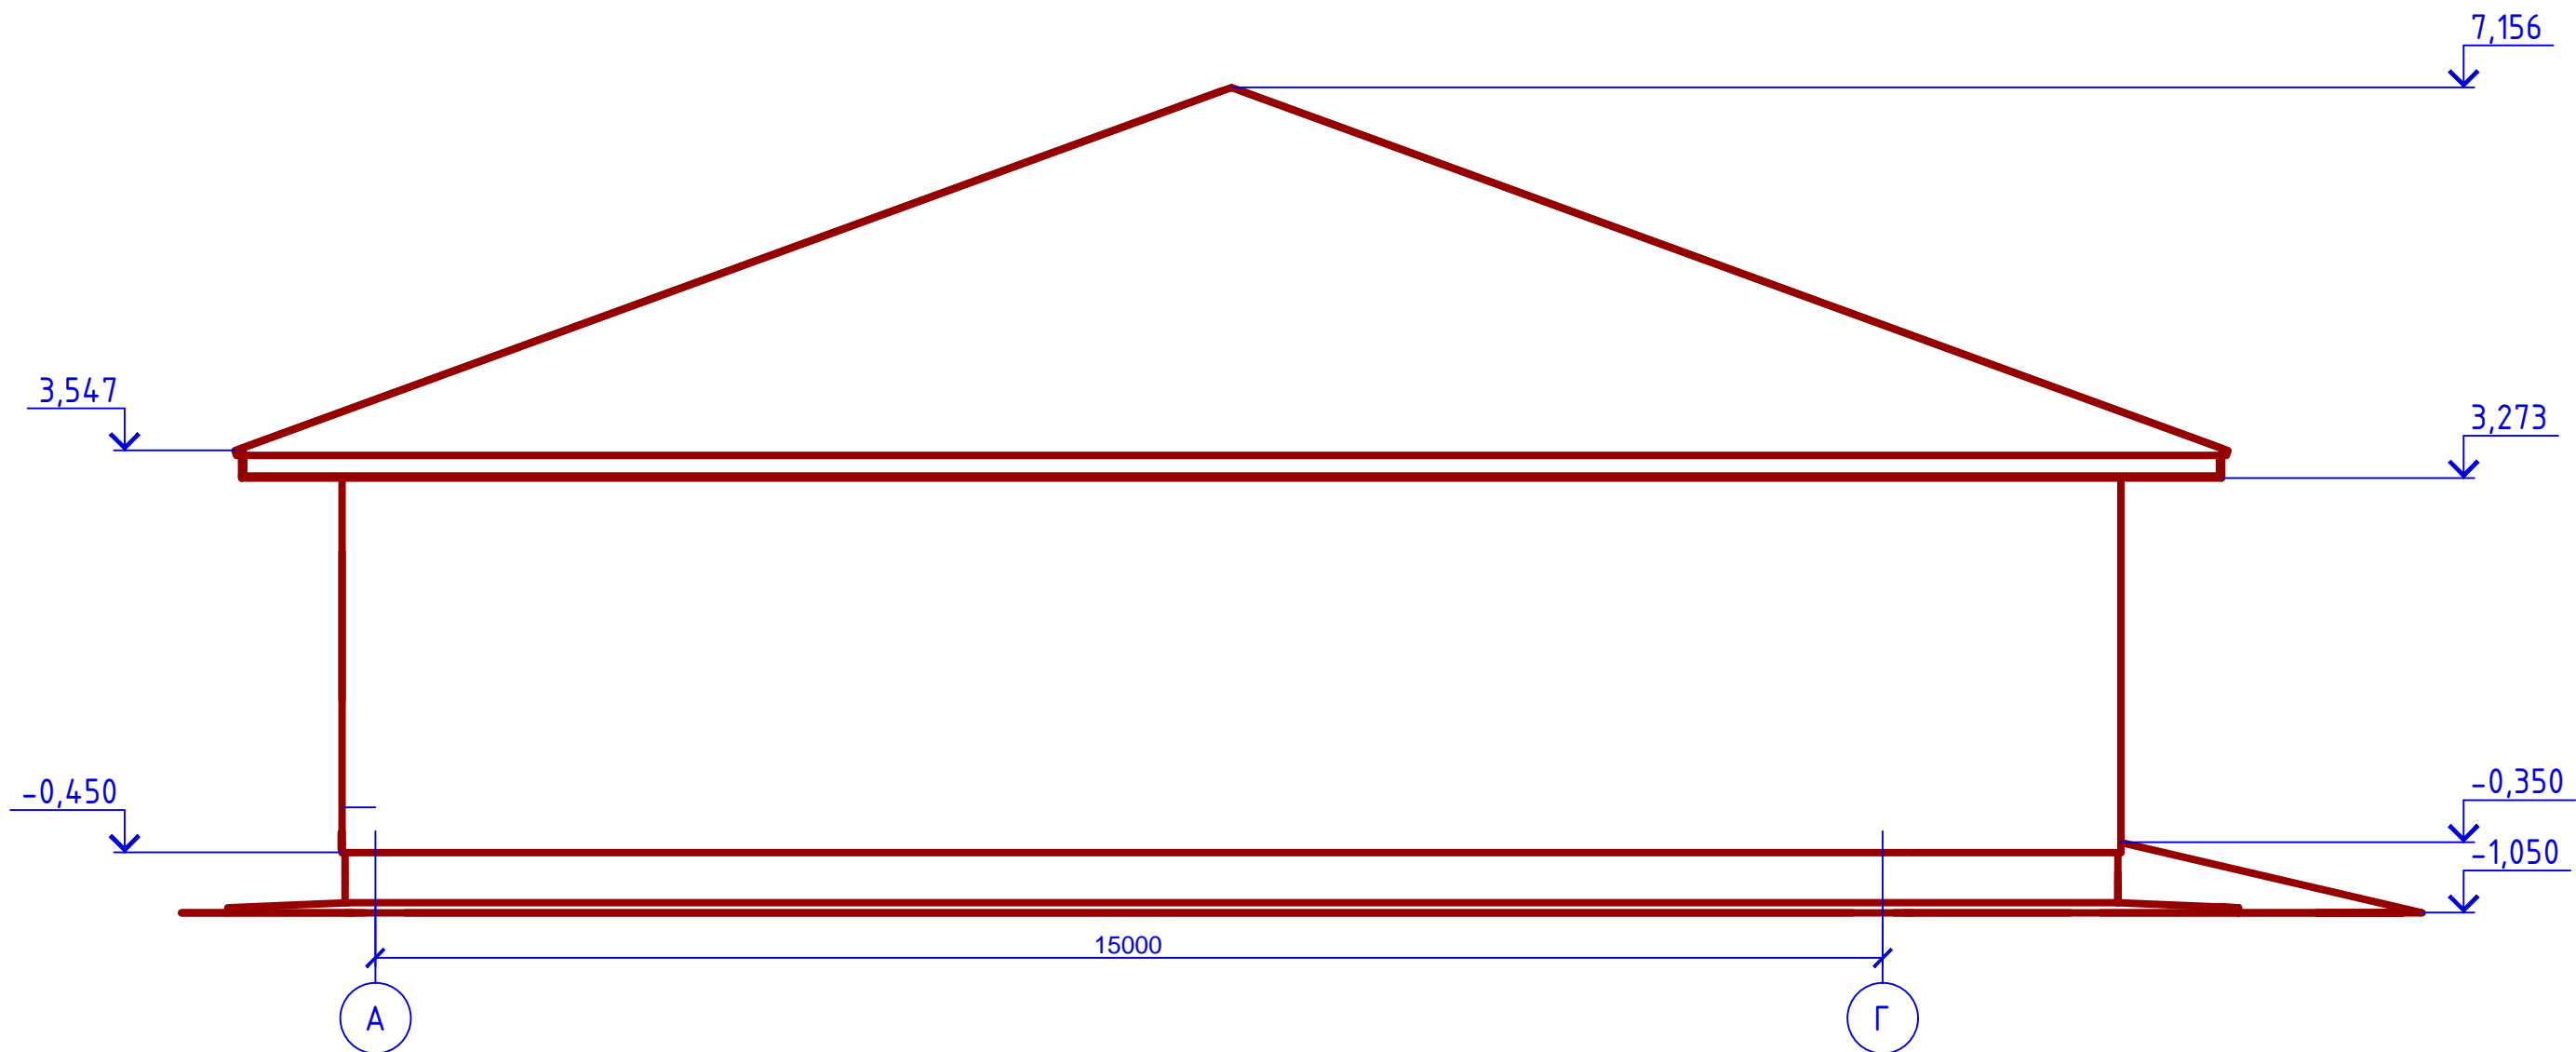

Кровля: цвет и материал - согласно дизайн-проекта.
 Фасад: цвет и облицовочный кирпич по согласованию с Заказчиком.
 Цоколь: отделка цоколя согласно дизайн-проекта.

Согласовано


Взам. инв. №

Подпись и дата

Инв. № подл.

						Проект 1-К"Ж"			АР		
						г. Набережные Челны РТ					
Изм.	Кол. уч.	Лист	№ док.	Подп.	Дата	Одноэтажный жилой дом с гаражом на две машины	Стадия	Лист	Листов		
							РП	19	40		
Инж.проект. Чибиряев						Фасад А - Г	ООО "ЭЛИТСТРОЙПРОЕКТ-НЧ"				
Н.контр. Чибиряев											

Разрез 1-1

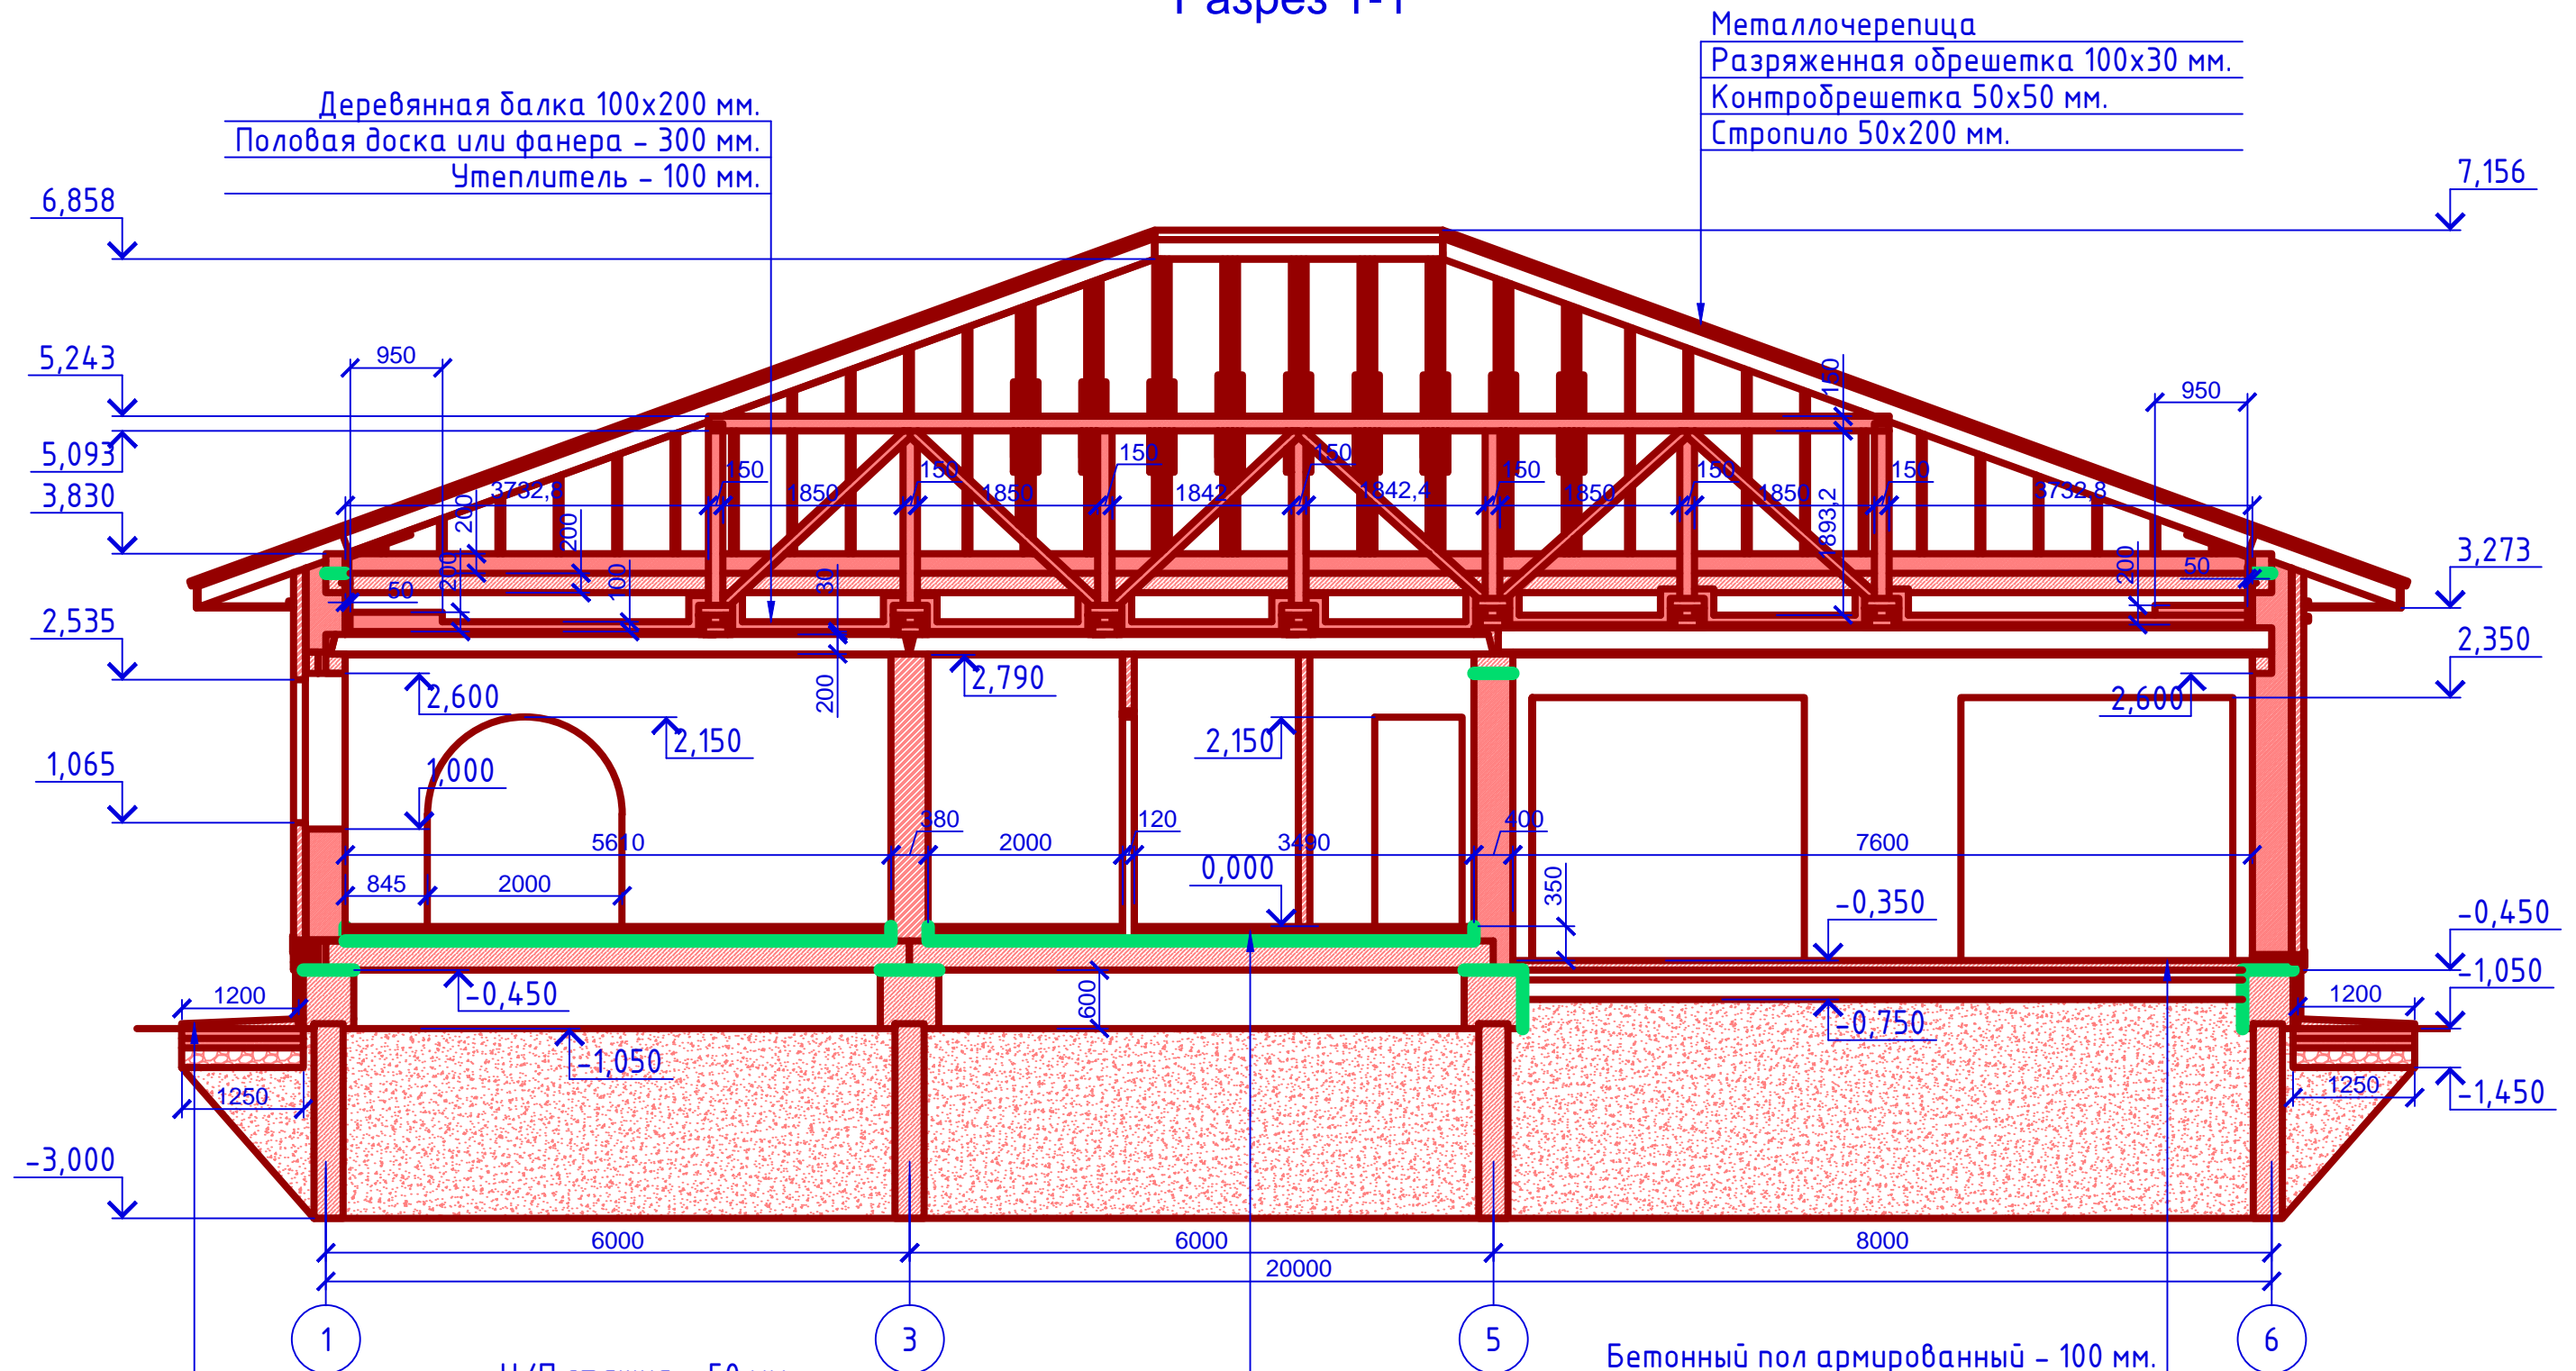

Деревянная балка 100x200 мм.
Половая доска или фанера - 300 мм.
Утеплитель - 100 мм.

Металлочерепица
Разряженная обрешетка 100x30 мм.
Контробрешетка 50x50 мм.
Стропило 50x200 мм.

Ц/П стяжка - 50 мм.
Пароизоляция
Утеплитель Пеноплекс - 100 мм.
Гидроизоляция
Рибристая плита перекрытия - 300 мм.
Воздушное вентилируемое пространство - 600 мм.
Грунт в естественном залегании.

Бетонный пол армированный - 100 мм.
Бетонная подготовка - 100 мм.
Щебень втрамбованный в грунт - 200 мм.
Грунт в естественном залегании

Отмостка - 50 : 100 мм.
Утеплитель Пеноплекс - 100 мм.
Песчанная подготовка - 100 мм.
Щебень втрамбованный в грунт - 200 мм.
Грунт в естественном залегании

Изм.	Кол. уч.	Лист	№ док.	Подп.	Дата
Инж.проект.					
Н.контр.					

Проект 1-К"Ж"		АР	
г. Набережные Челны РТ			
Изд.	Лист	Листов	
Одноэтажный жилой дом с гаражом на две машины		Стадия	Лист
		РП	21
		Листов	40
Разрез 1-1		000	
		"ЭЛИТСТРОЙПРОЕКТ-НЧ"	


Согласовано

Взам. инв. №
Подпись и дата
Инв. № подл.

Разрез 2-2

Металлочерепица
 Разряженная обрешетка 100x30 мм.
 Контробрешетка 50x50 мм.
 Стропило 50x200 мм.

Утеплитель - 100 мм.
 Половая доска или фанера - 30 мм.
 Балка перекрытия - 100x200 мм.

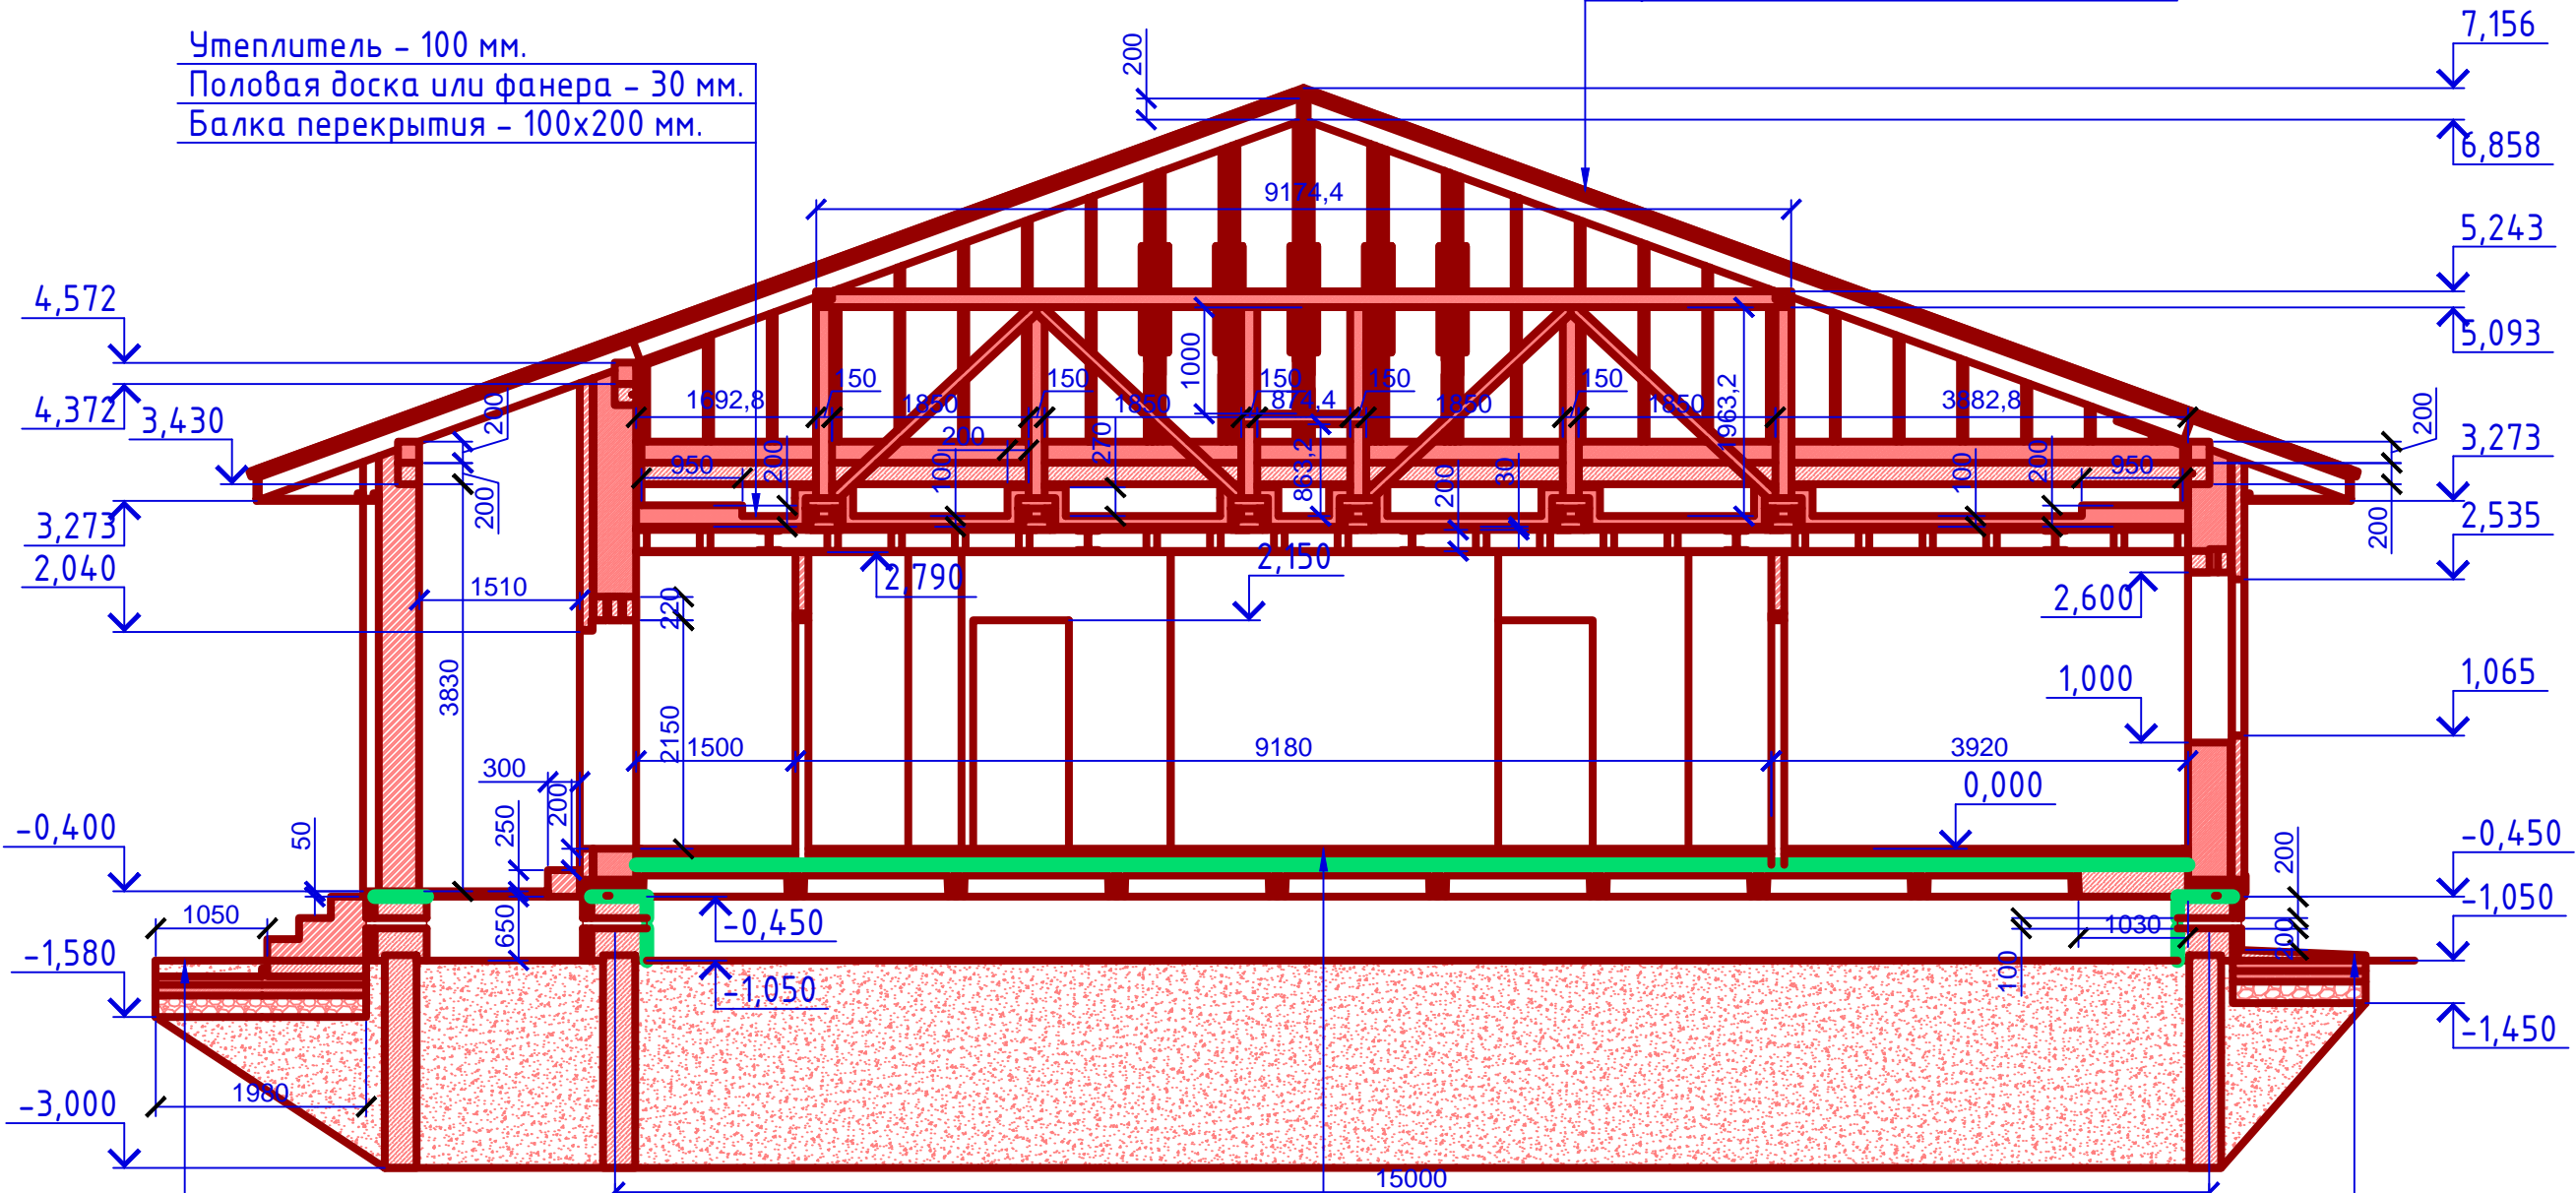

Ц/П стяжка - 50 мм.
 Пароизоляция
 Утеплитель Пеноплекс - 100 мм.
 Гидроизоляция
 Ребристая плита перекрытия - 300 мм.
 Воздушное вентилируемое пространство - 600 мм.
 Грунт в естественном залегании.

Отмостка - 50 : 100 мм.
 Утеплитель Пеноплекс - 100 мм.
 Песчаная подготовка - 200 мм.
 Щебень втрамбованный в грунт - 200 мм.
 Грунт в естественном залегании

Газон или брусчатка - 150 мм.
 Утеплитель Пеноплекс - 80 мм.
 Бетонная подготовка - 100 мм.
 Щебень втрамбованный в грунт - 200 мм.
 Грунт в естественном залегании

						Проект 1-К"Ж"			АР		
						г. Набережные Челны РТ					
Изм.	Кол. уч.	Лист	№ док.	Подп.	Дата	Одноэтажный жилой дом с гаражом на две машины	Стадия	Лист	Листов		
							РП	22	40		
Инж.проект. Чибиряев Н.контр. Чибиряев						Разрез 2-2	000 "ЭЛИТСТРОЙПРОЕКТ-НЧ"				


Согласовано

Взам. инв. №

Подпись и дата

Инв. № подл.

План кровли

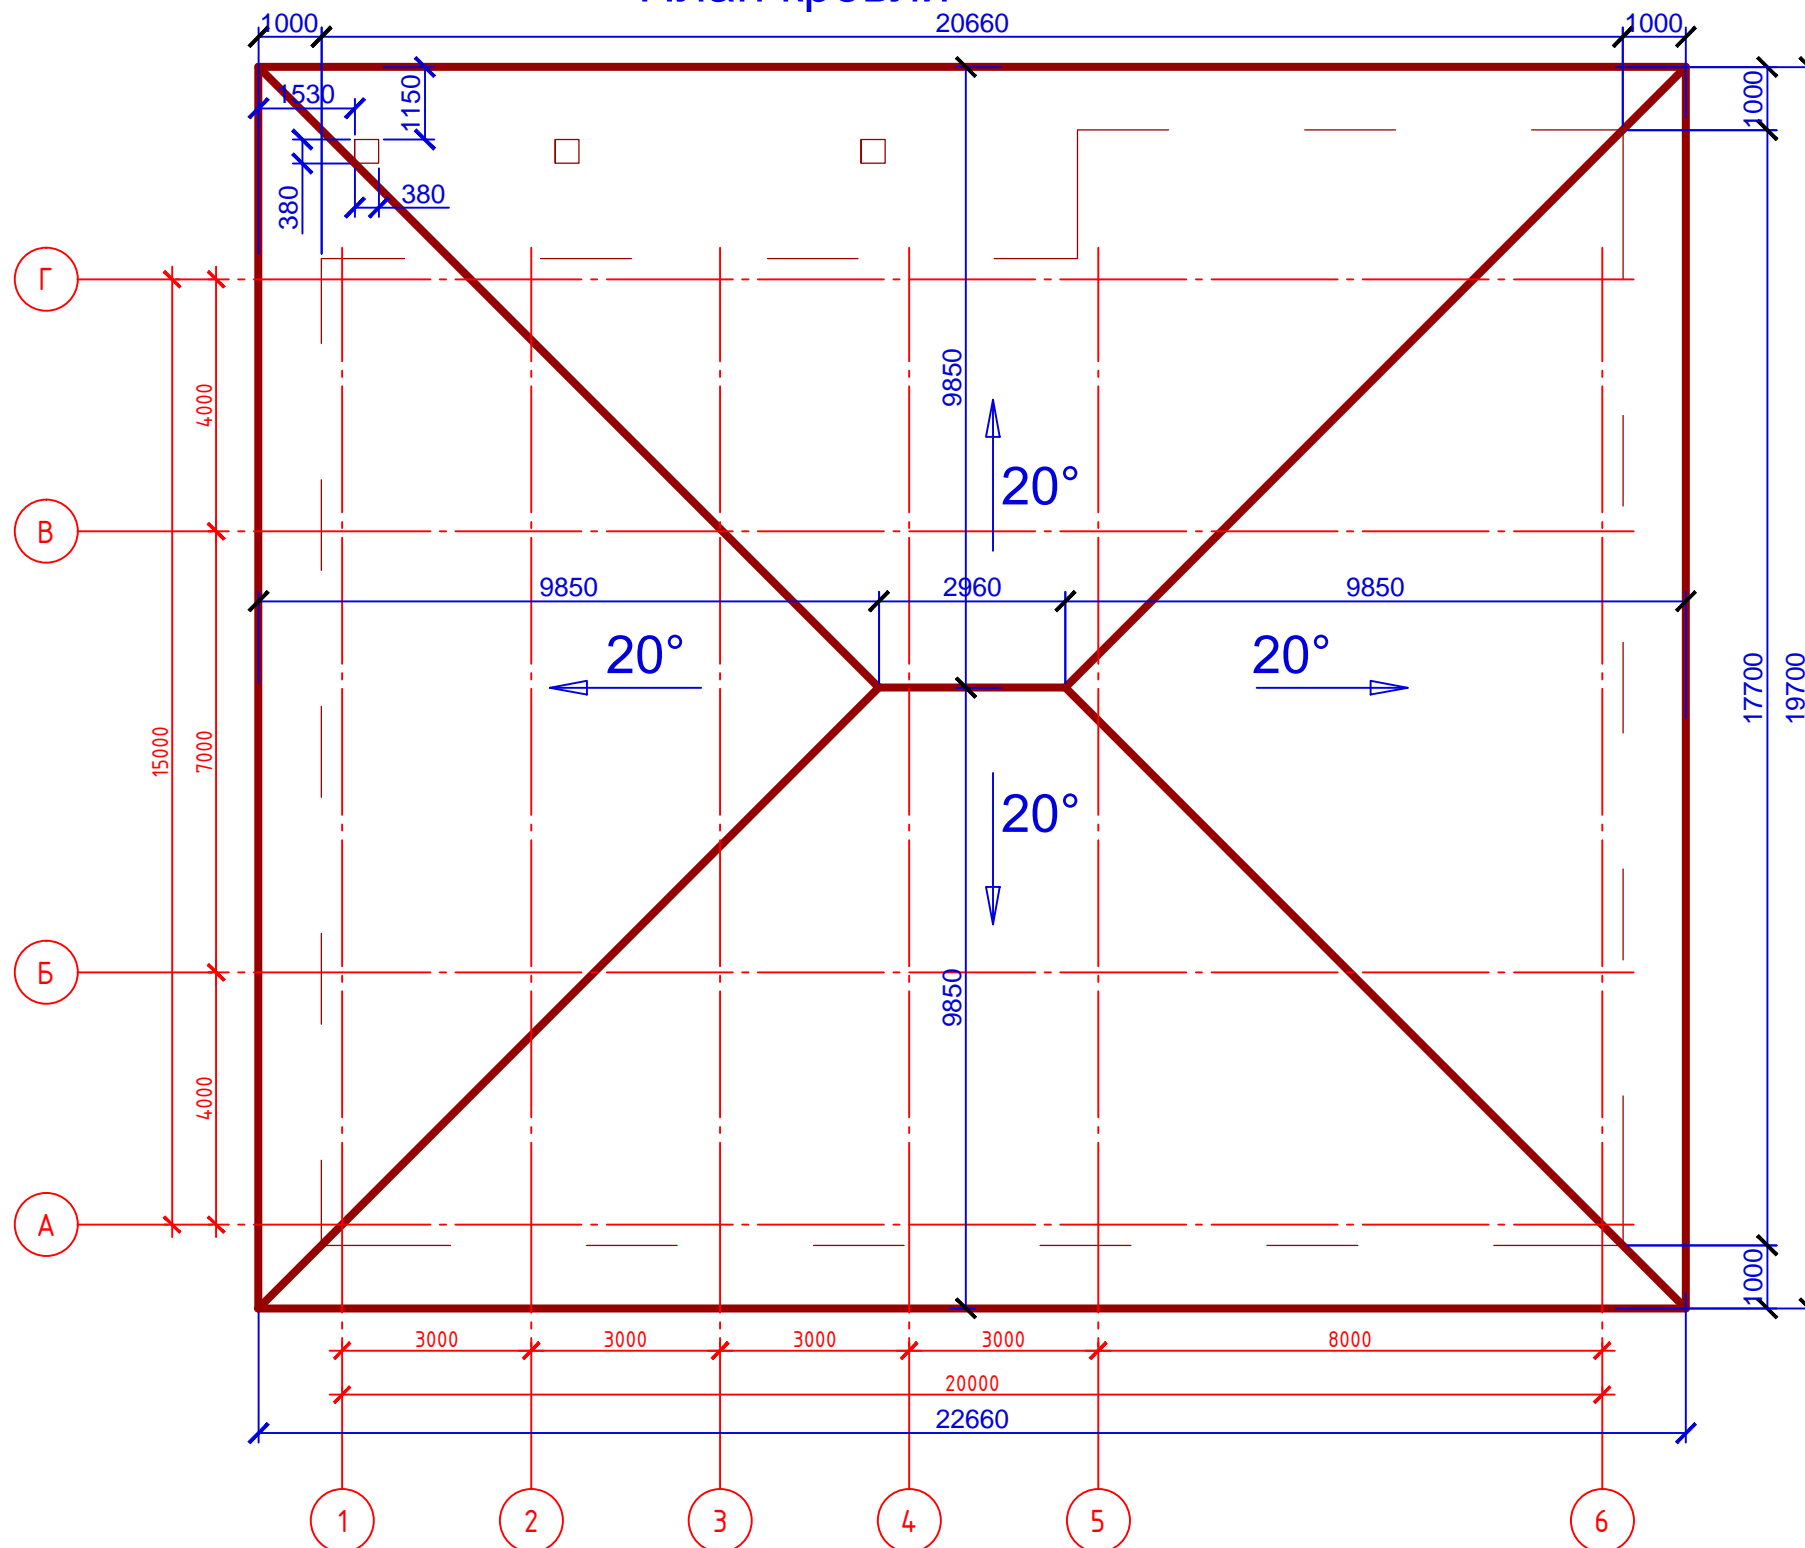

Спецификация материалов

№ поз.	Обозначение	Наименование	Кол.	Ед. изм.	Примечание
1		Металлочерепица	м ²	478,126	

Примечание:

При устройстве снегодержателей, элементов водосточной системы, вентиляционных труб и кровли из металлочерепицы, или аналогичным ему материалом, руководствоваться технологией монтажа завода-изготовителя данного материала.

Согласовано

Инв. № подл.	Подпись и дата	Взам. инв. №

Проект 1-К"Ж"						АР		
г. Набережные Челны РТ								
Изм.	Кол. уч.	Лист	№ док.	Подп.	Дата	Стадия	Лист	Листов
						РП	23	40
Инж.проект. Чибиряев						Одноэтажный жилой дом с гаражом на две машины		
Н.контр. Чибиряев						План кровли, спецификация материалов		
						ООО "ЭЛИТСТРОЙПРОЕКТ-НЧ"		