



Фасад 6-1

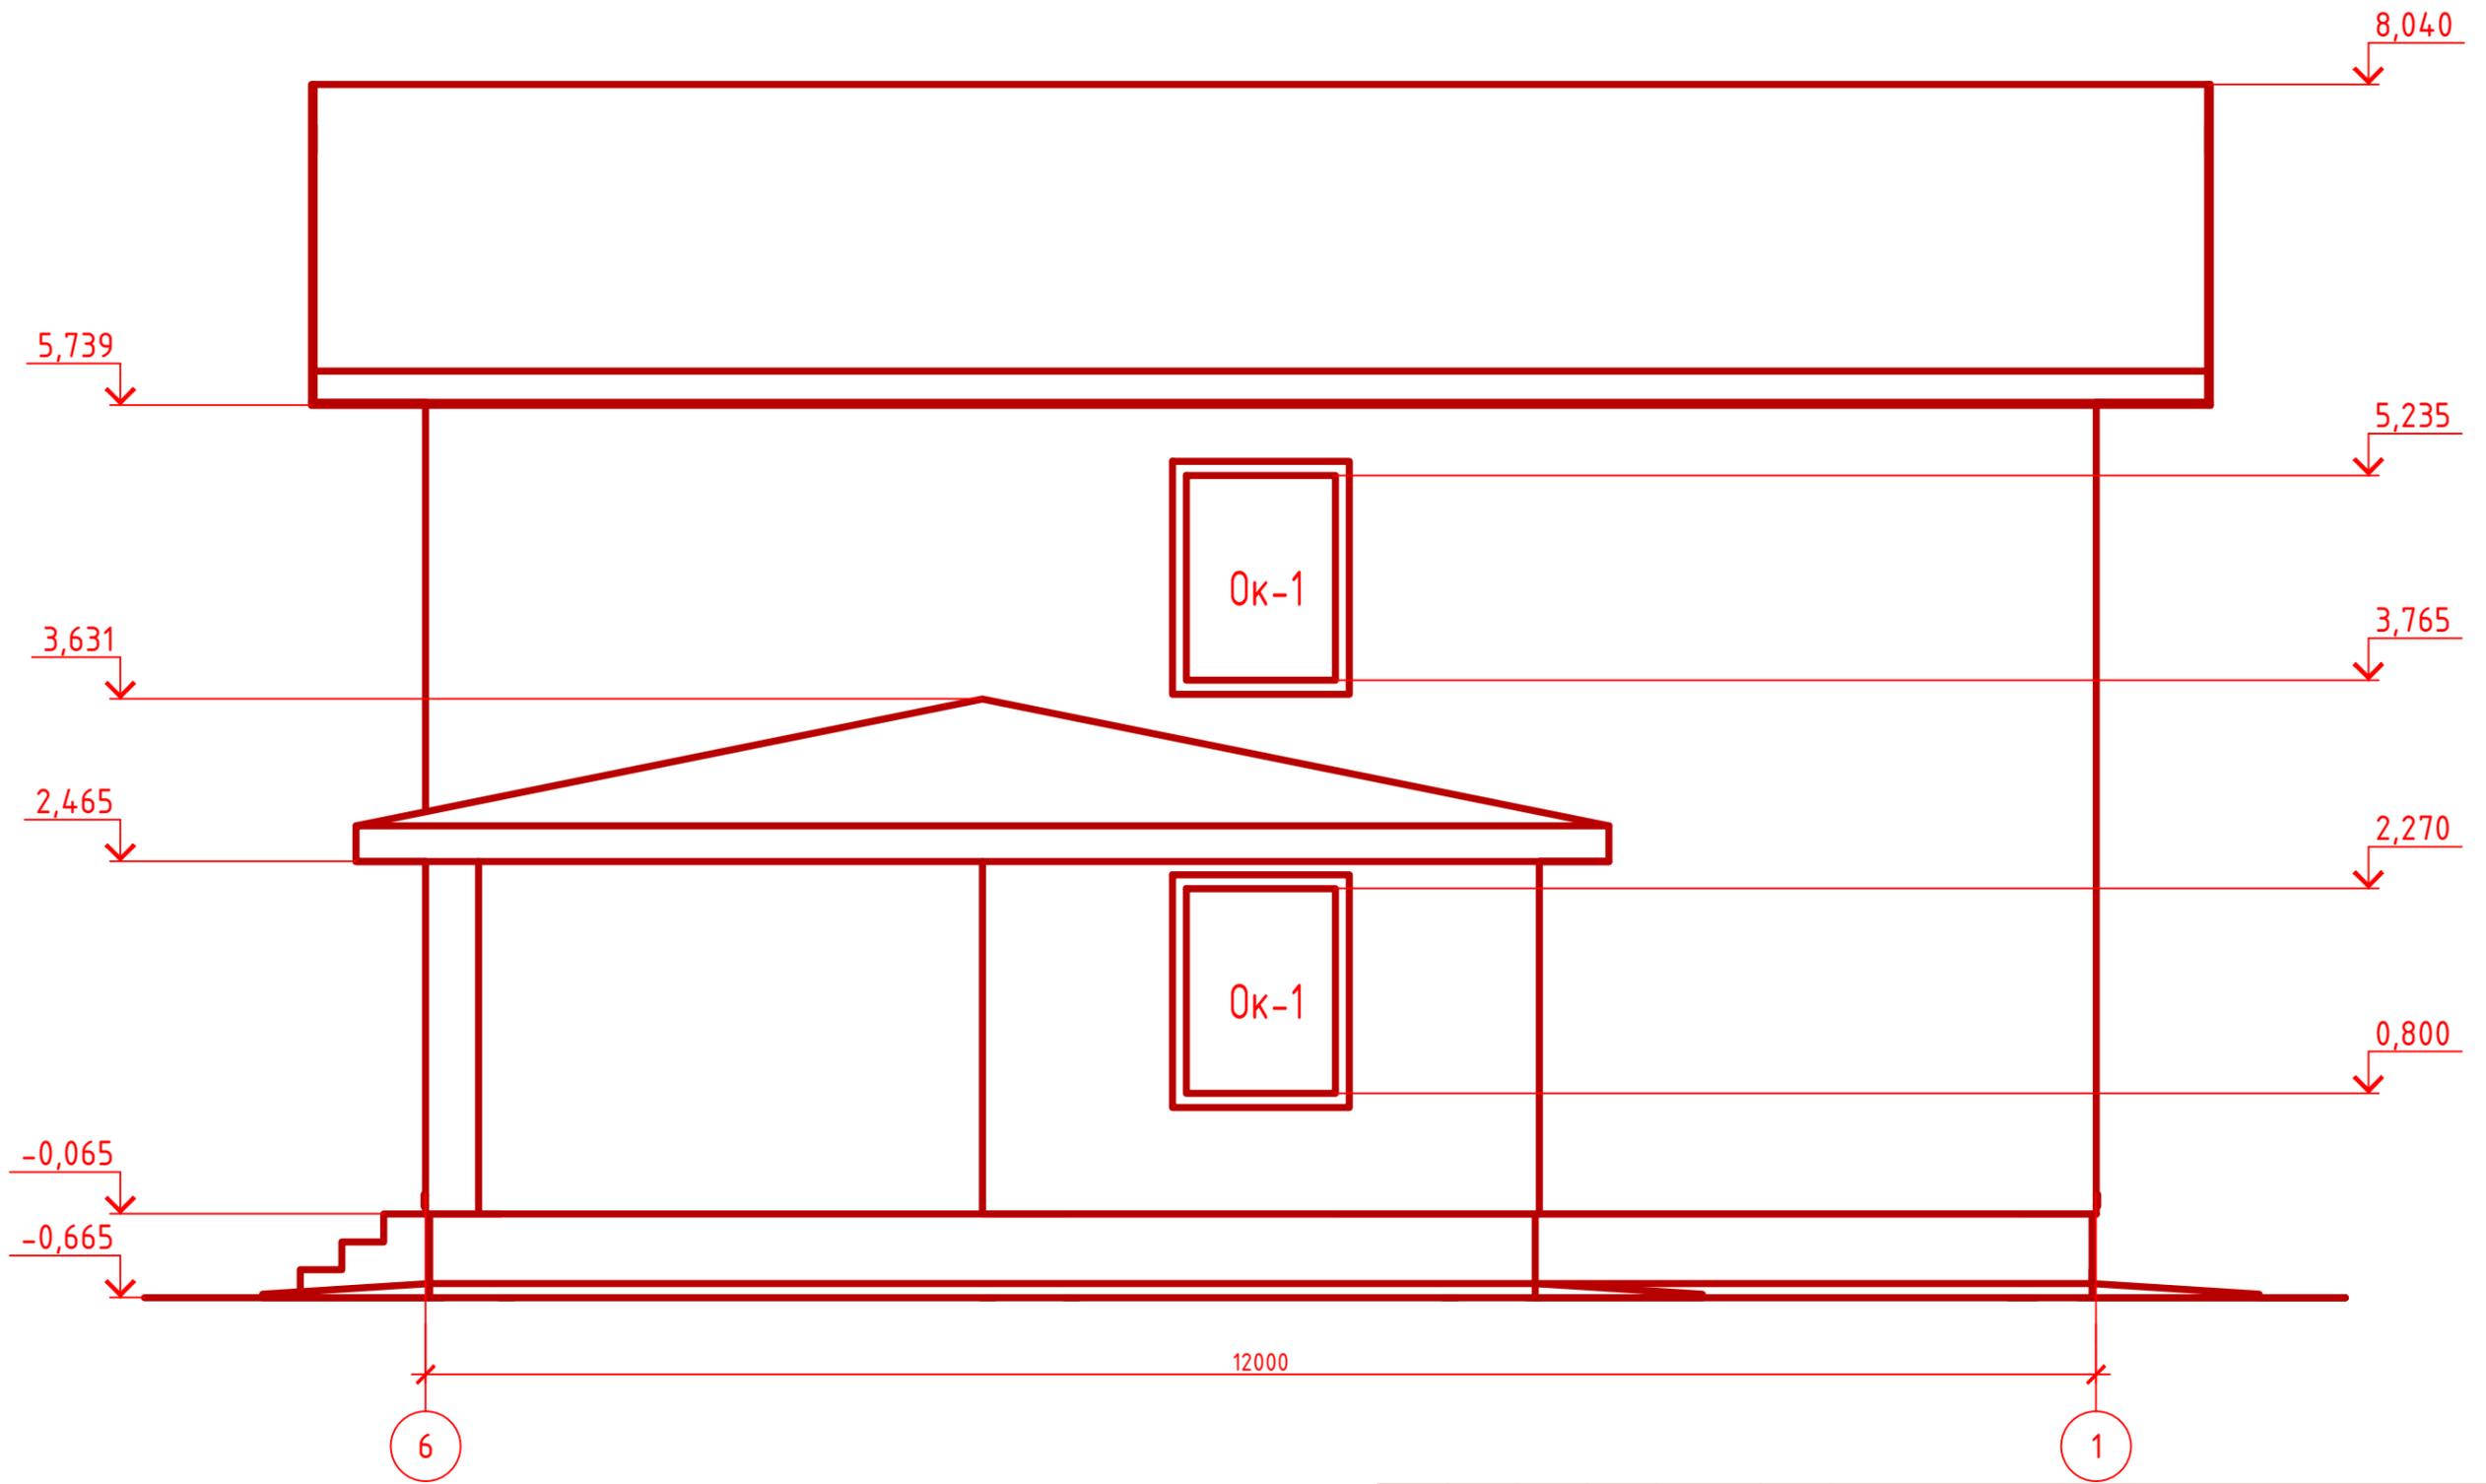

Согласовано	
Инв. № подл.	
Подпись и дата	
Взам. инв. №	

						Проект № 2		АР			
						г. Набережные Челны РТ					
Изм.	Кол. уч.	Лист	№ док.	Подп.	Дата	Двухэтажный жилой дом			Стадия	Лист	Листов
Инженер			Чибиряев С.В.						РП	10	33
						Фасад 6-1					

Фасад А-Г

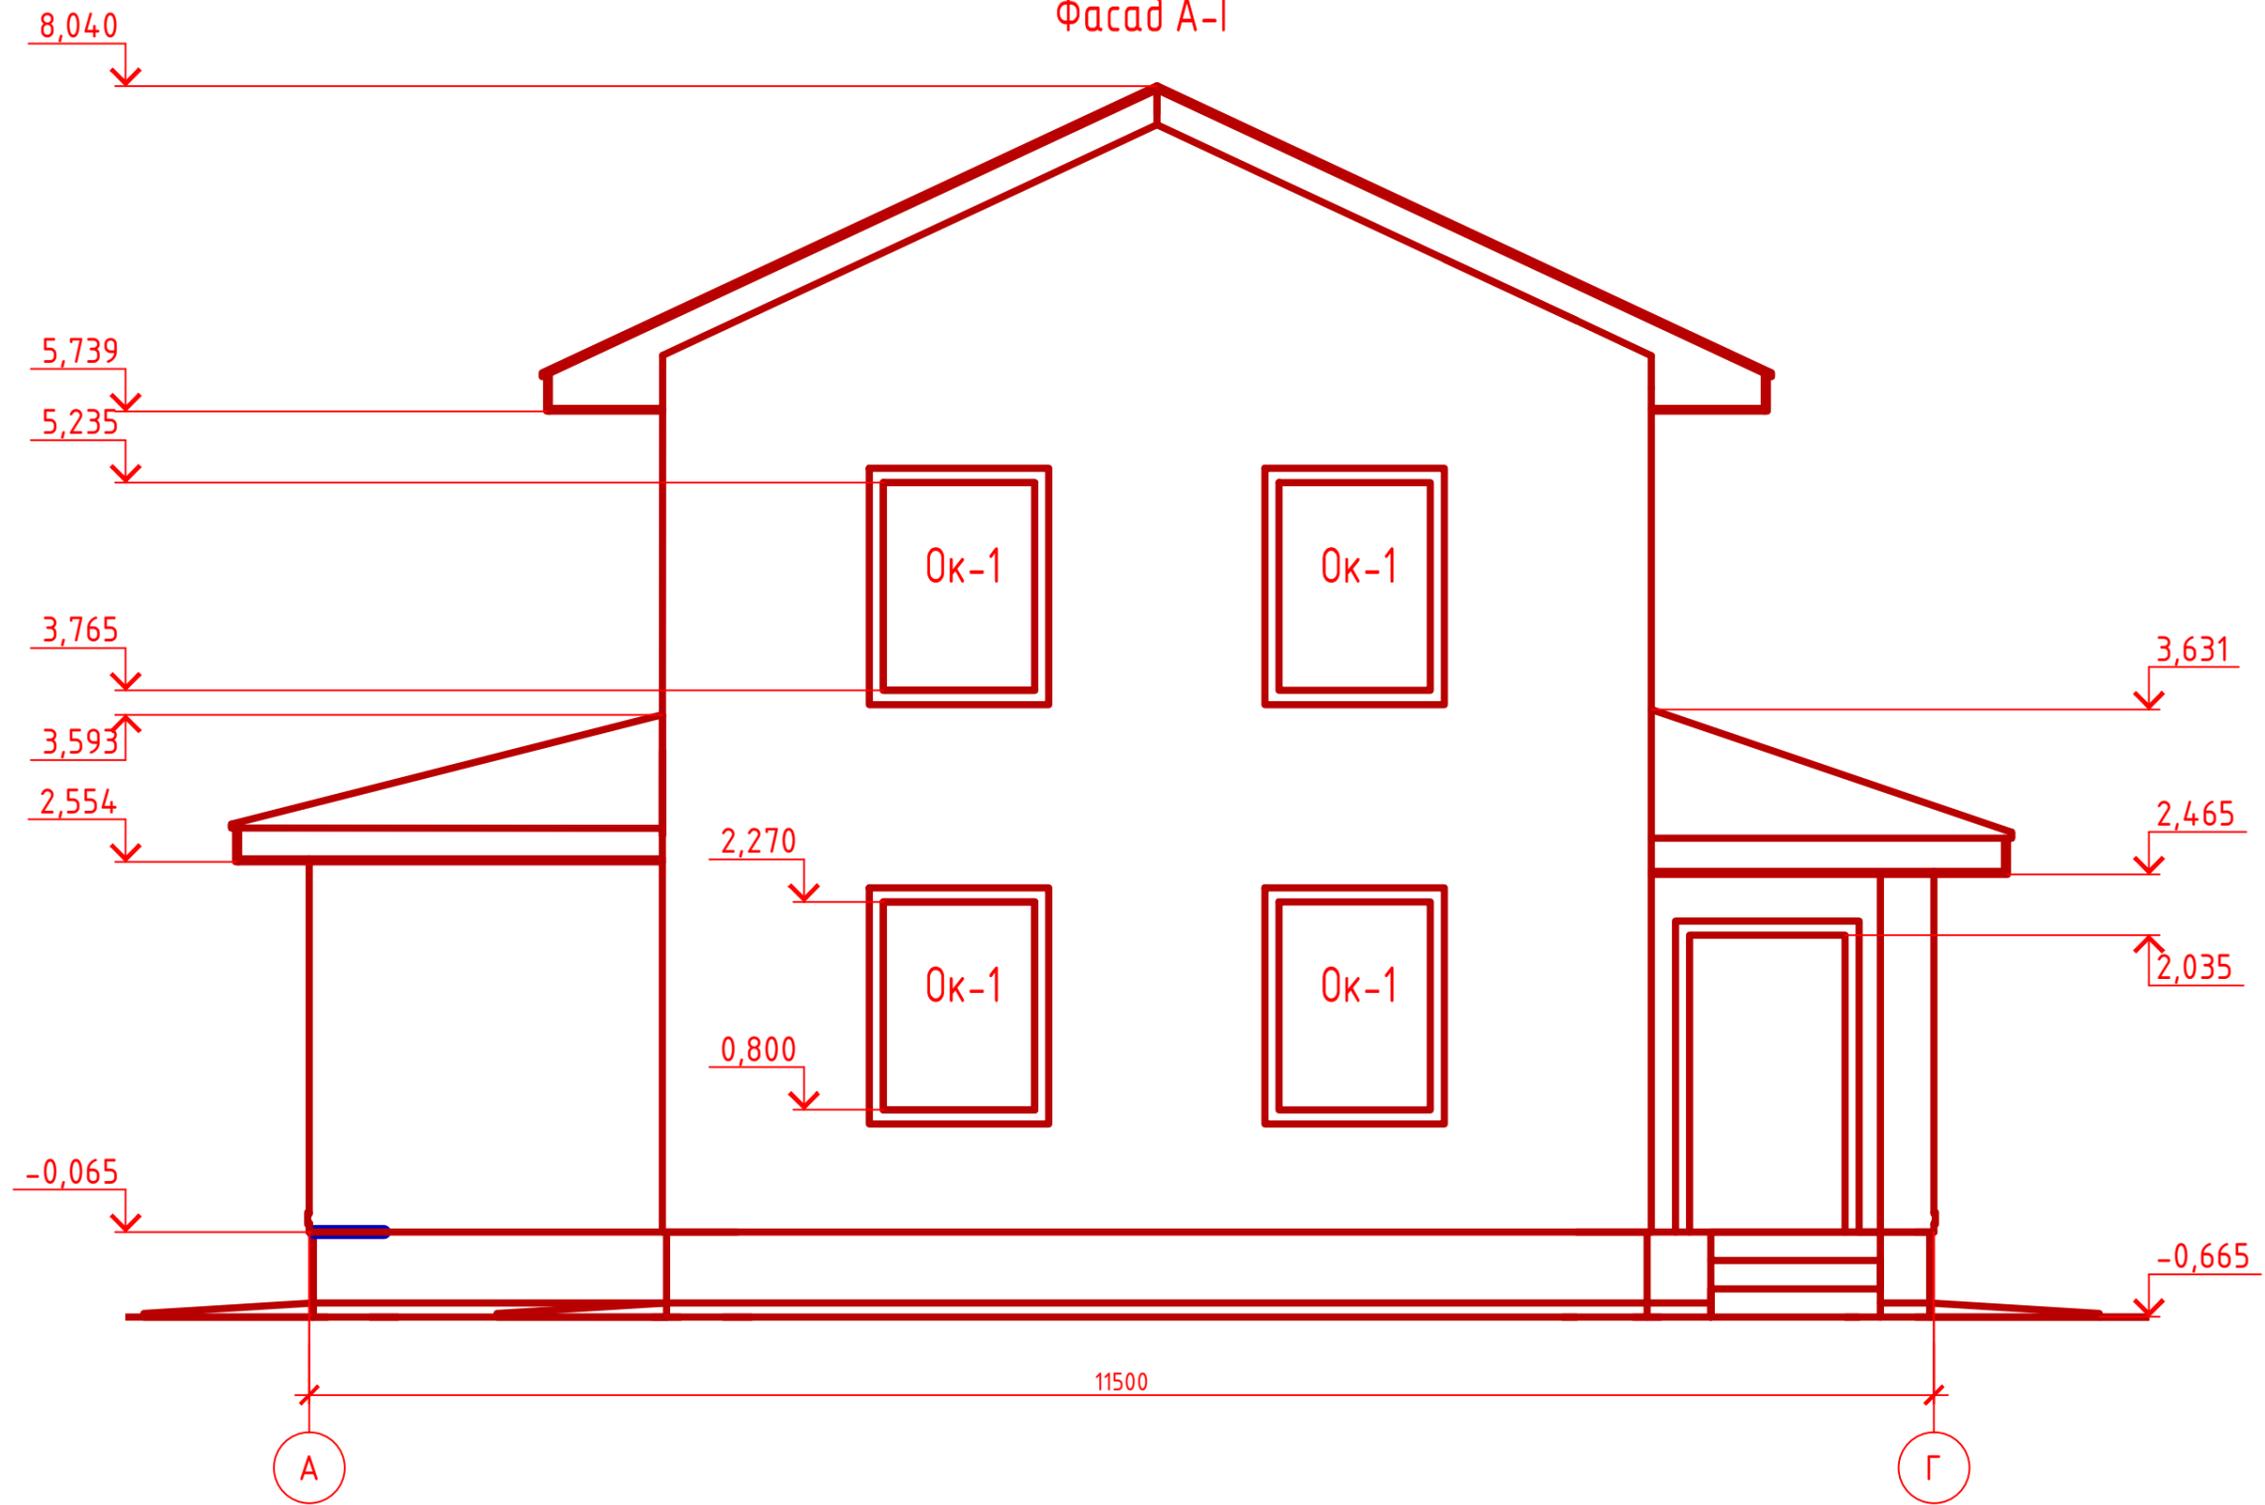

Согласовано


Взам. инв. №

Подпись и дата


Инв. № подл.

						Проект № 2			АР		
						г. Набережные Челны РТ					
Изм.	Кол. уч.	Лист	№ док.	Подп.	Дата	Двухэтажный жилой дом			Стадия	Лист	Листов
Инженер			Чибиряев С.В.						РП	13	33
						Фасад А-Г					

План 1-го этажа

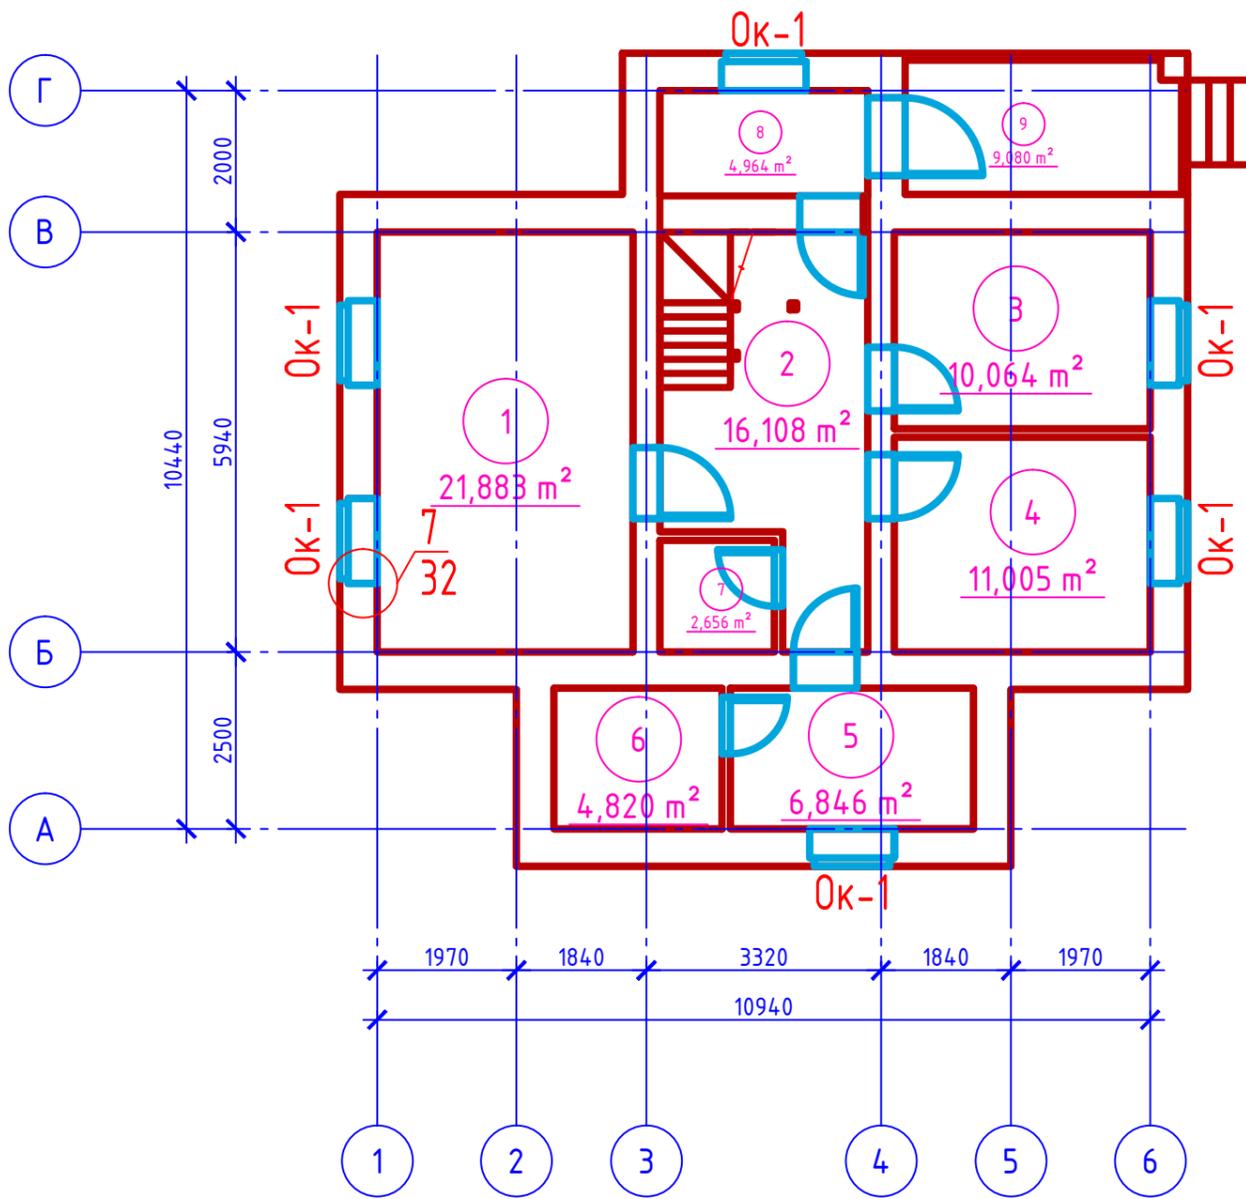

План 2-го этажа

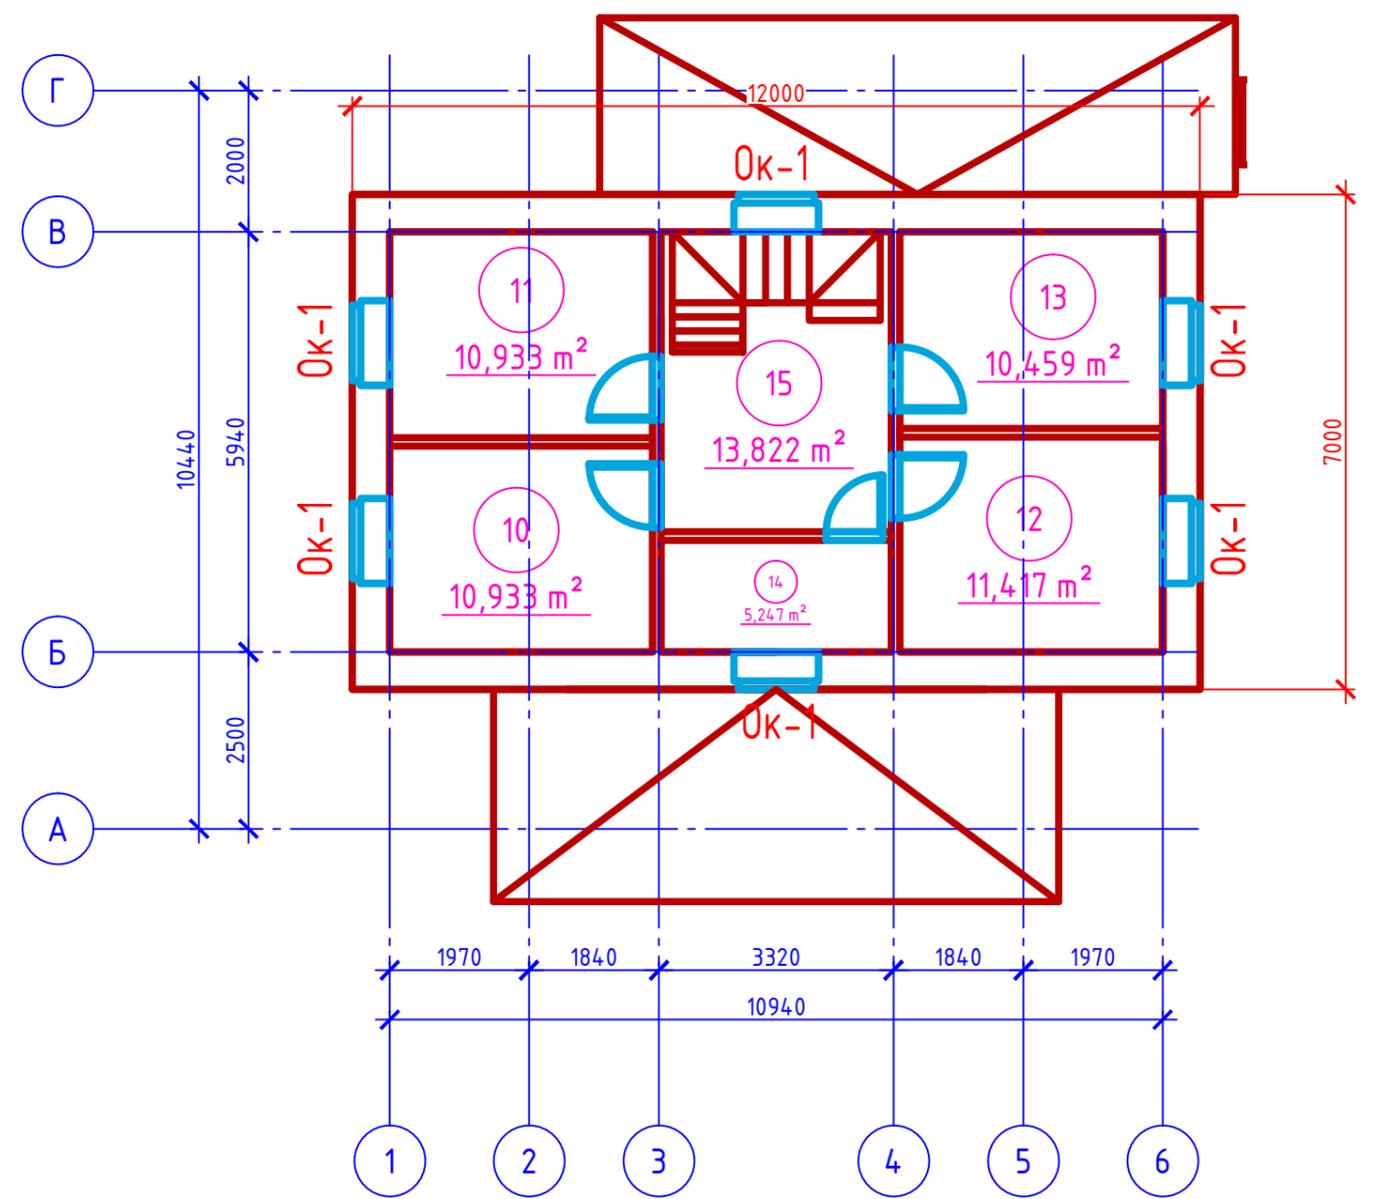

Экспликация помещений

Номер помещения	Наименование	Площадь, м ²
1	Гостинная	21.8830
2	Холл	16.1080
3	Гостевая	10.0640
4	Кухня	11.0050
5	Душевая	6.8460
6	Сауна	4.8200
7	Санузел	2.6560
8	Тамбур	4.9640

Экспликация помещений


Номер помещения	Наименование	Площадь, м ²
9	Терраса с лестницей	9.0800
10	Детская	10.9330
11	Детская	10.9330
12	Спальная	11.4170
13	Кабинет	10.4590
14	Санузел	5.2470
15	Холл	13.8220

						Проект № 2			АР		
						г. Набережные Челны РТ					
Изм.	Кол. уч.	Лист	№ док.	Подп.	Дата	Двухэтажный жилой дом			Стадия	Лист	Листов
Инженер		Чибиряев С.В.							РП	14	33
						План 1-го и 2-го этажа					

Согласовано

Взам. инв. №	
Подпись и дата	
Инв. № подл.	

Разрез 1-1

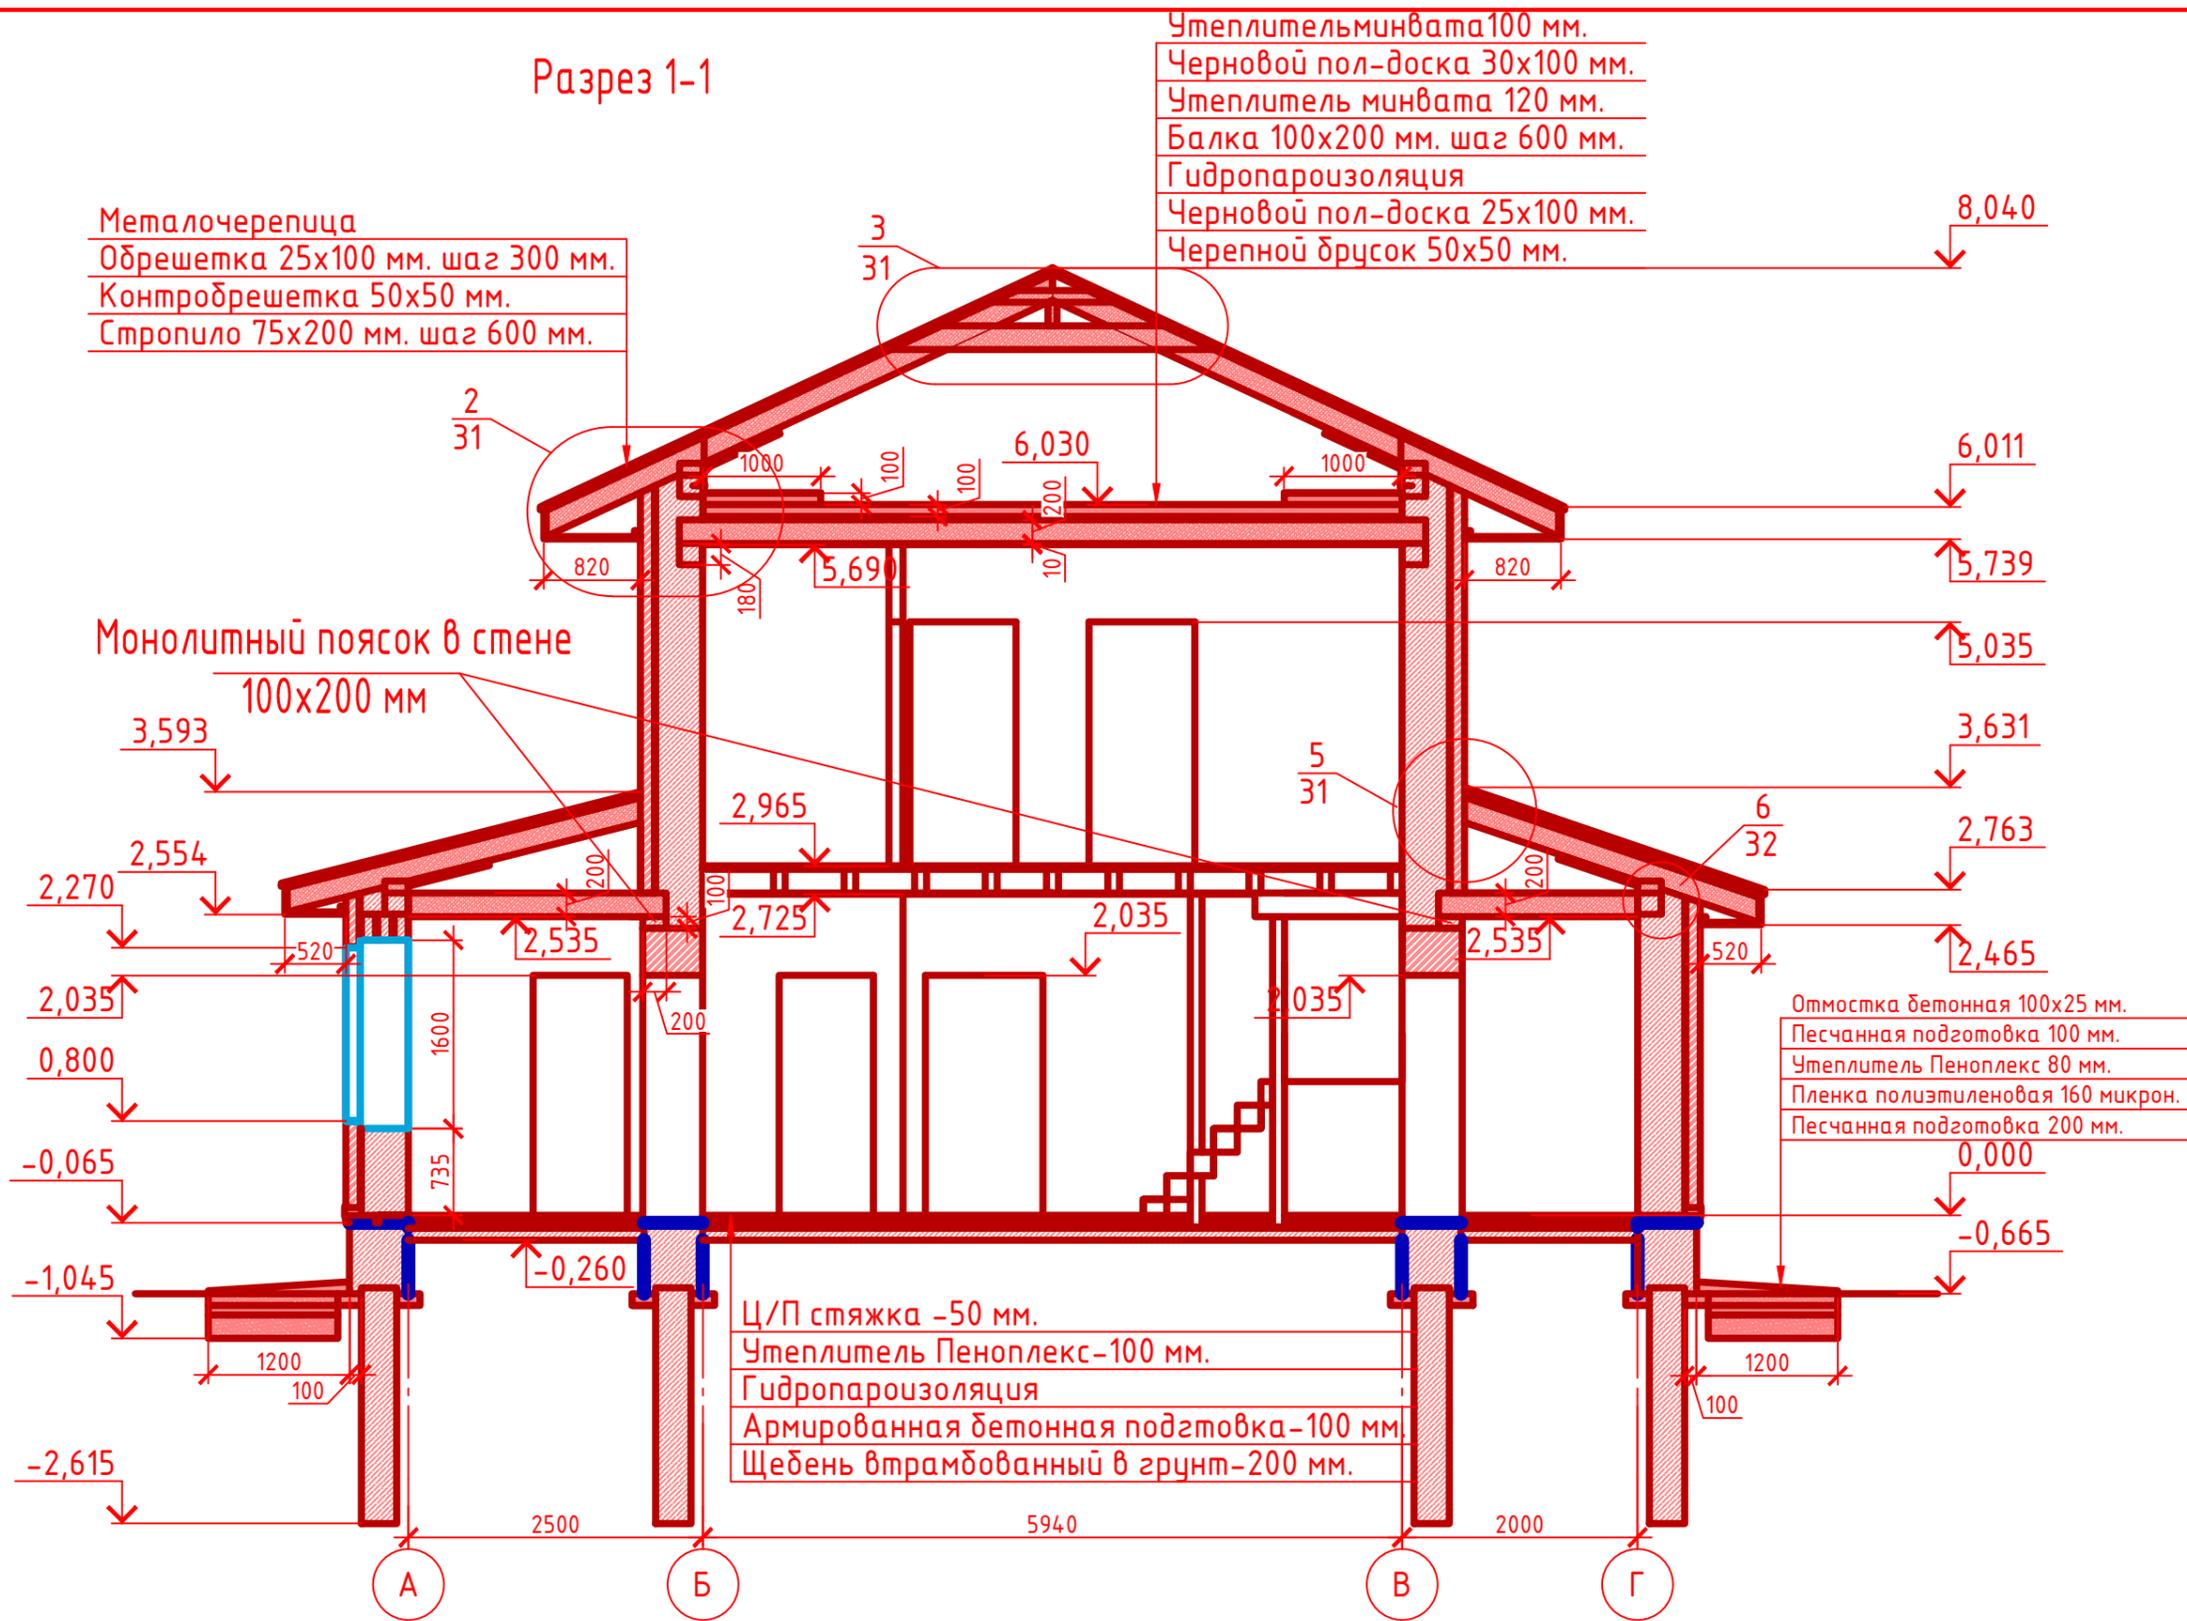


Согласовано

Взам. инв. №	
Подпись и дата	
Инв. № подл.	

Проект № 2						АР			
г. Набережные Челны РТ									
Изм.	Кол. уч.	Лист	№ док.	Подп.	Дата	Двухэтажный жилой дом	Стадия	Лист	Листов
Инженер		Чибиряев С.В.					РП	16	33
Разрез 1-1									

Разрез 2-2

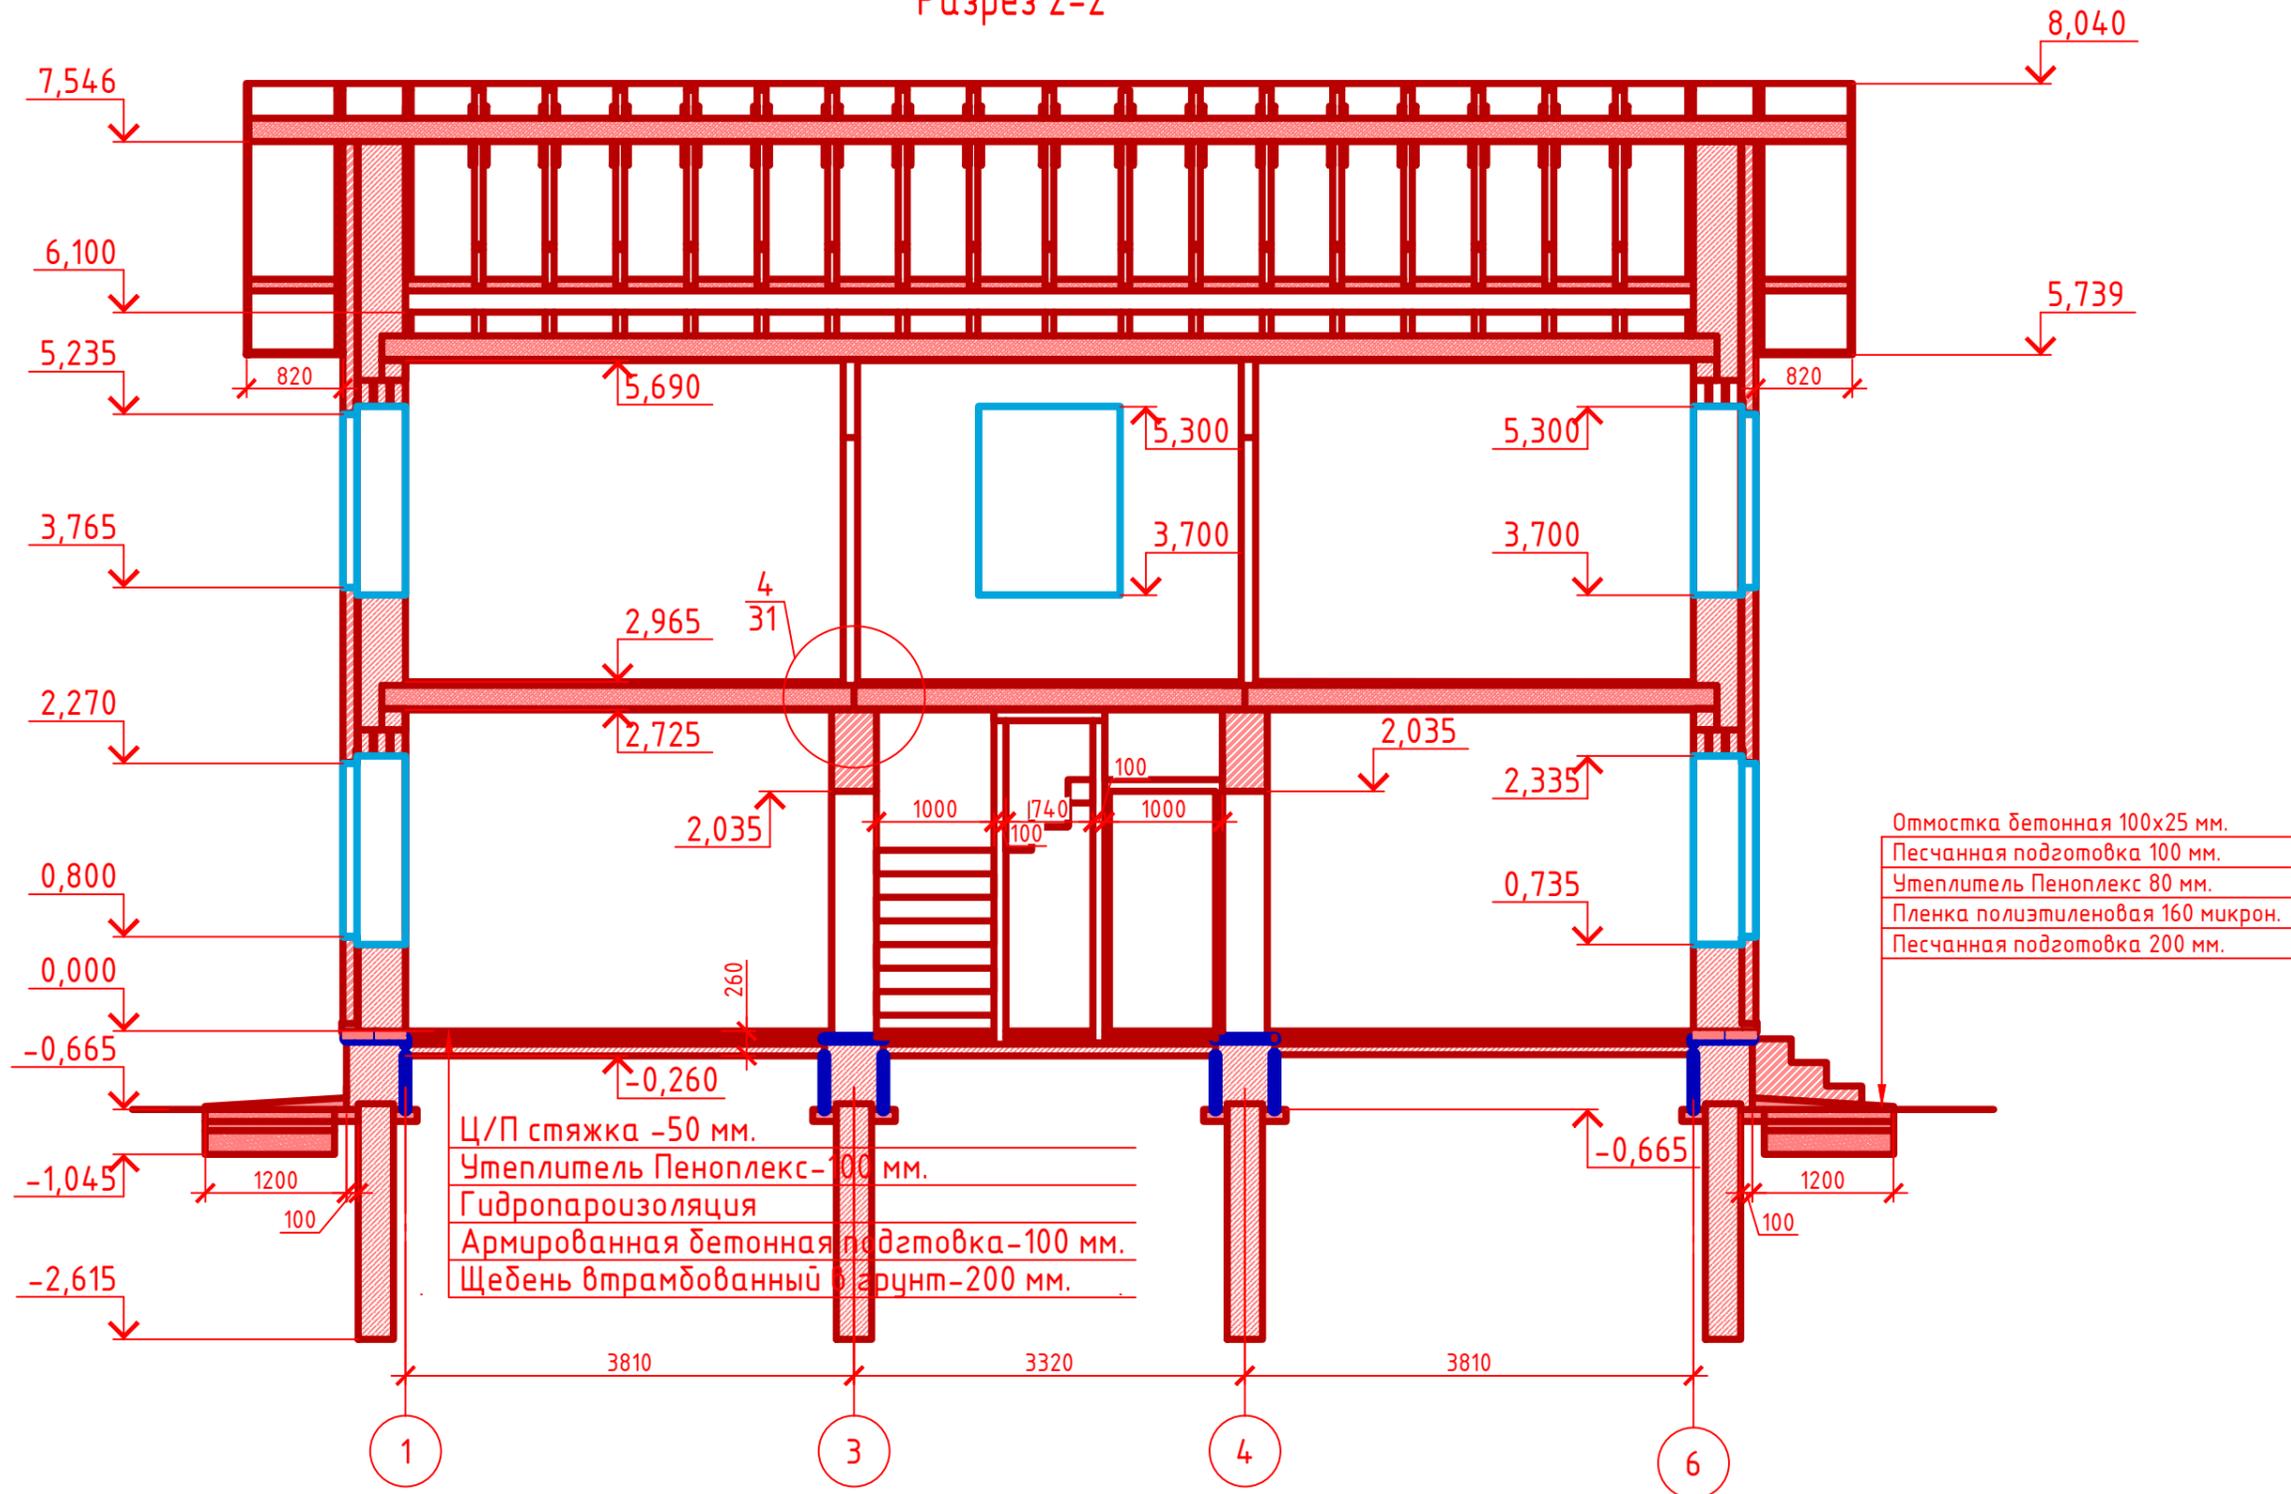


Согласовано

Взам. инв. №	
Подпись и дата	
Инв. № подл.	

Проект № 2						АР			
г. Набережные Челны РТ									
Изм.	Кол. уч.	Лист	№ док.	Подп.	Дата	Двухэтажный жилой дом	Стадия	Лист	Листов
Инженер		Чибиряев С.В.					РП	17	33
Разрез 2-2									

План кровли

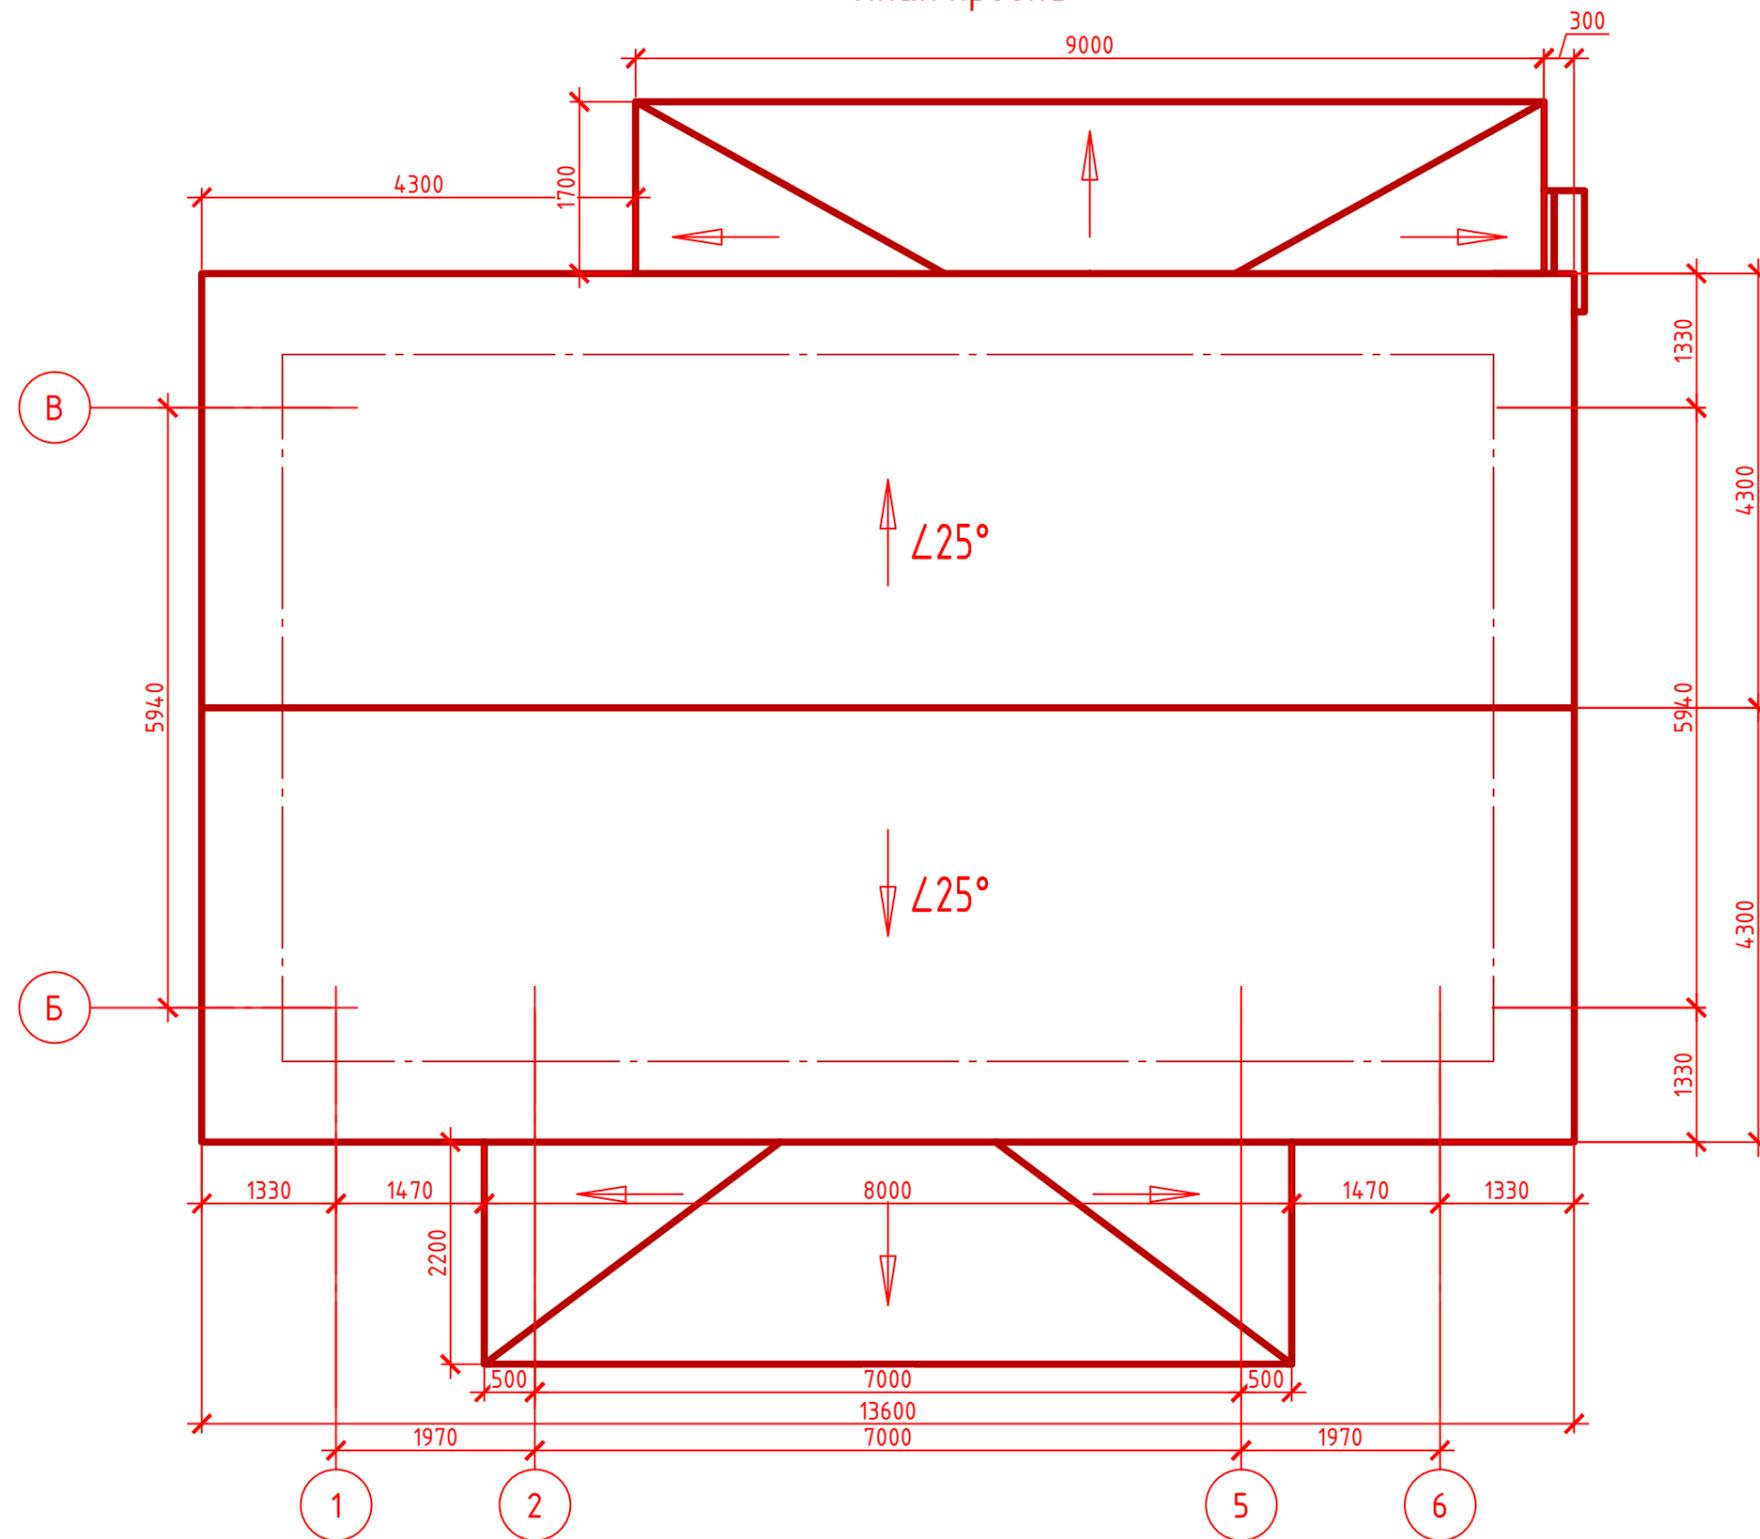

Примечание:

При устройстве снегодержателей, элементов водосточной системы, вентиляционных труб и кровли из металлочерепицы, или аналогичным ему материалом, руководствоваться технологией монтажа завода-изготовителя данного материала.

Спецификация материалов

№ поз.	Обозначение	Наименование	Кол.	Ед.изм.	Прим-ние
1		Металлочерепица	178.67	м2	

						Проект № 2		АР			
						г. Набережные Челны РТ					
Изм.	Кол. уч.	Лист	№ док.	Подп.	Дата	Двухэтажный жилой дом			Стадия	Лист	Листов
Инженер		Чибиряев С.В.							РП	18	33
						План кровли, спецификация материалов					

Согласовано	
Взам. инв. №	
Подпись и дата	
Инв. № подл.	