


Проект №5 К"Ж"
Одноэтажный жилой дом с мансардным этажом, подвальной
частью, гаражом, пристроенной баней и барбекю
г. Альметьевск РТ



Согласовано					
Инд. № подл.	Подпись и дата	Взам. инв. №			

Фасад 1*- 2*

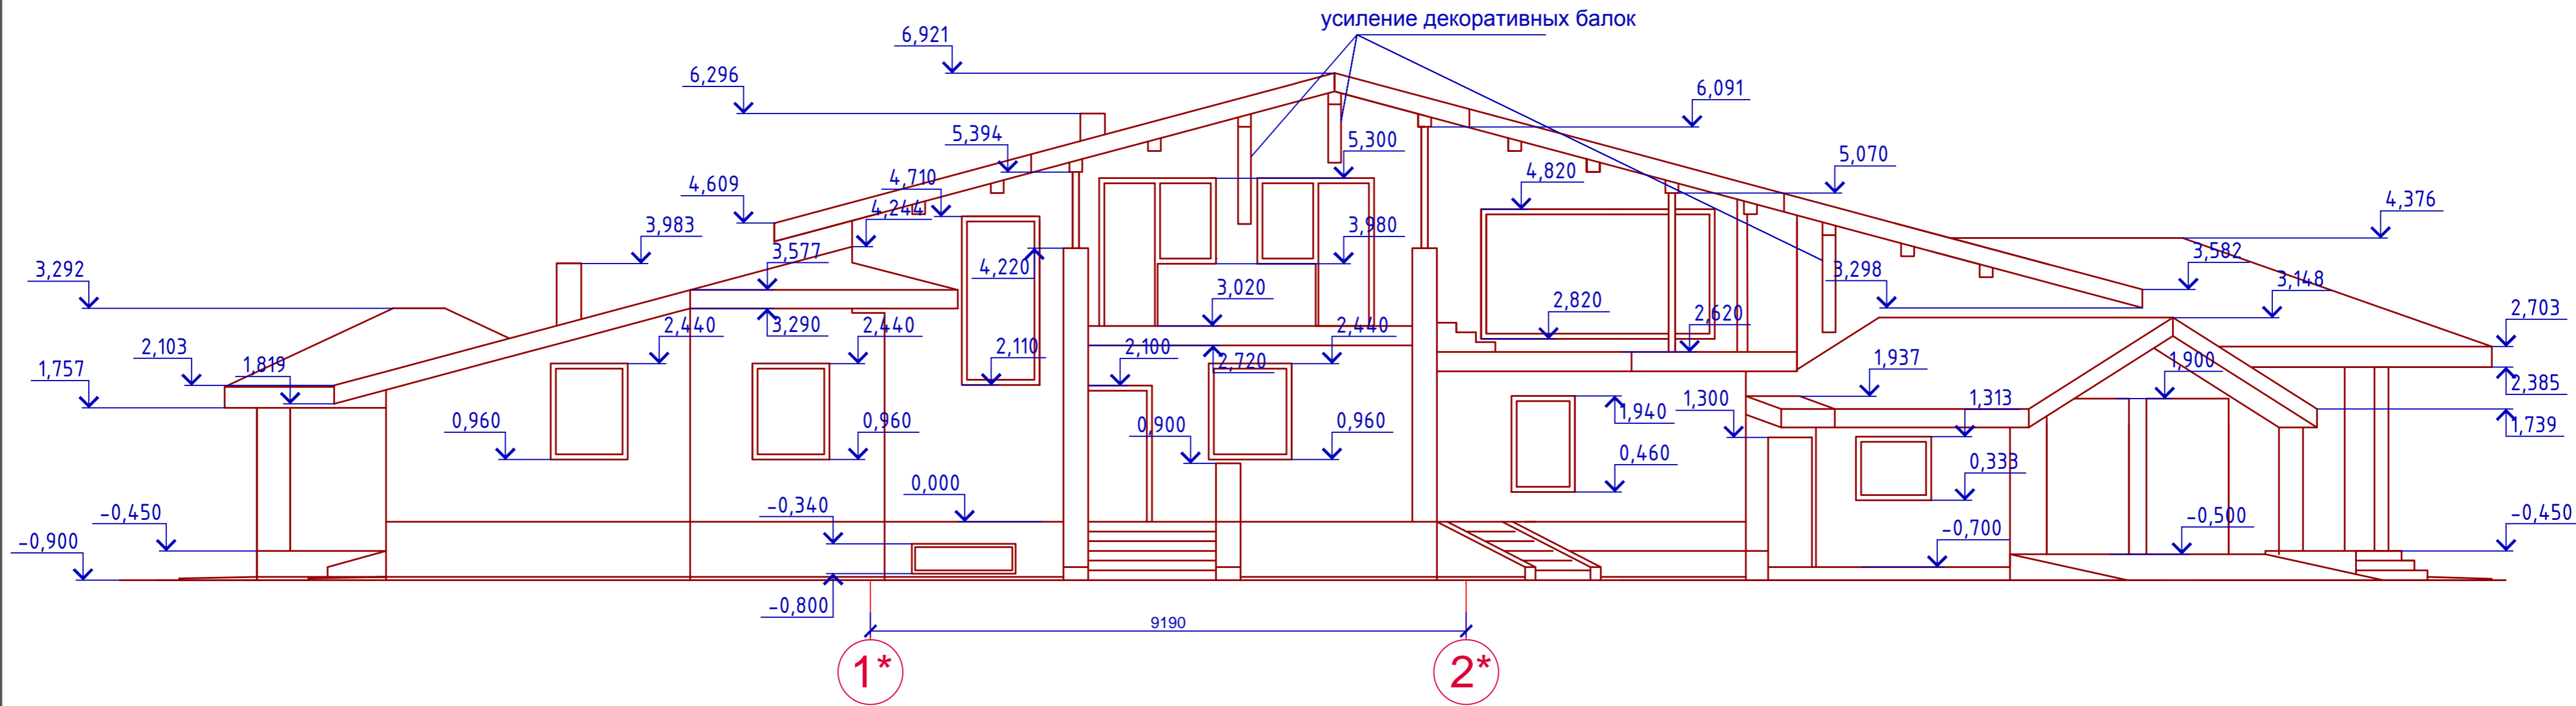


Примечание :

- Крыша - мягкая черепица (цвет согласно дизайн-проекта)
- Цоколь - отделка камнем (цвет и материал согласно дизайн-проекта)
- Фасад - мокрый фасад, отделка имитация дерева и камень (цвет и материал согласно дизайн-проект)
- Окна и двери - индивидуальный заказ или согласно дизайн-проекта

Согласовано	
Взам. инв. №	
Подпись и дата	
Инв. № подл.	

					Проект №5 К"Ж"			АР	
					г. Набережные Челны РТ				
Изм.	Кол. уч.	Лист	№ док.	Подп.	Дата	Одноэтажный жилой дом с мансардным этажом, подвальной частью, гаражом, пристроенной баней и барбекю	Стадия	Лист	Листов
						РП	4	26	
Фасад 1* - 2*									

Фасад 2*- 1*

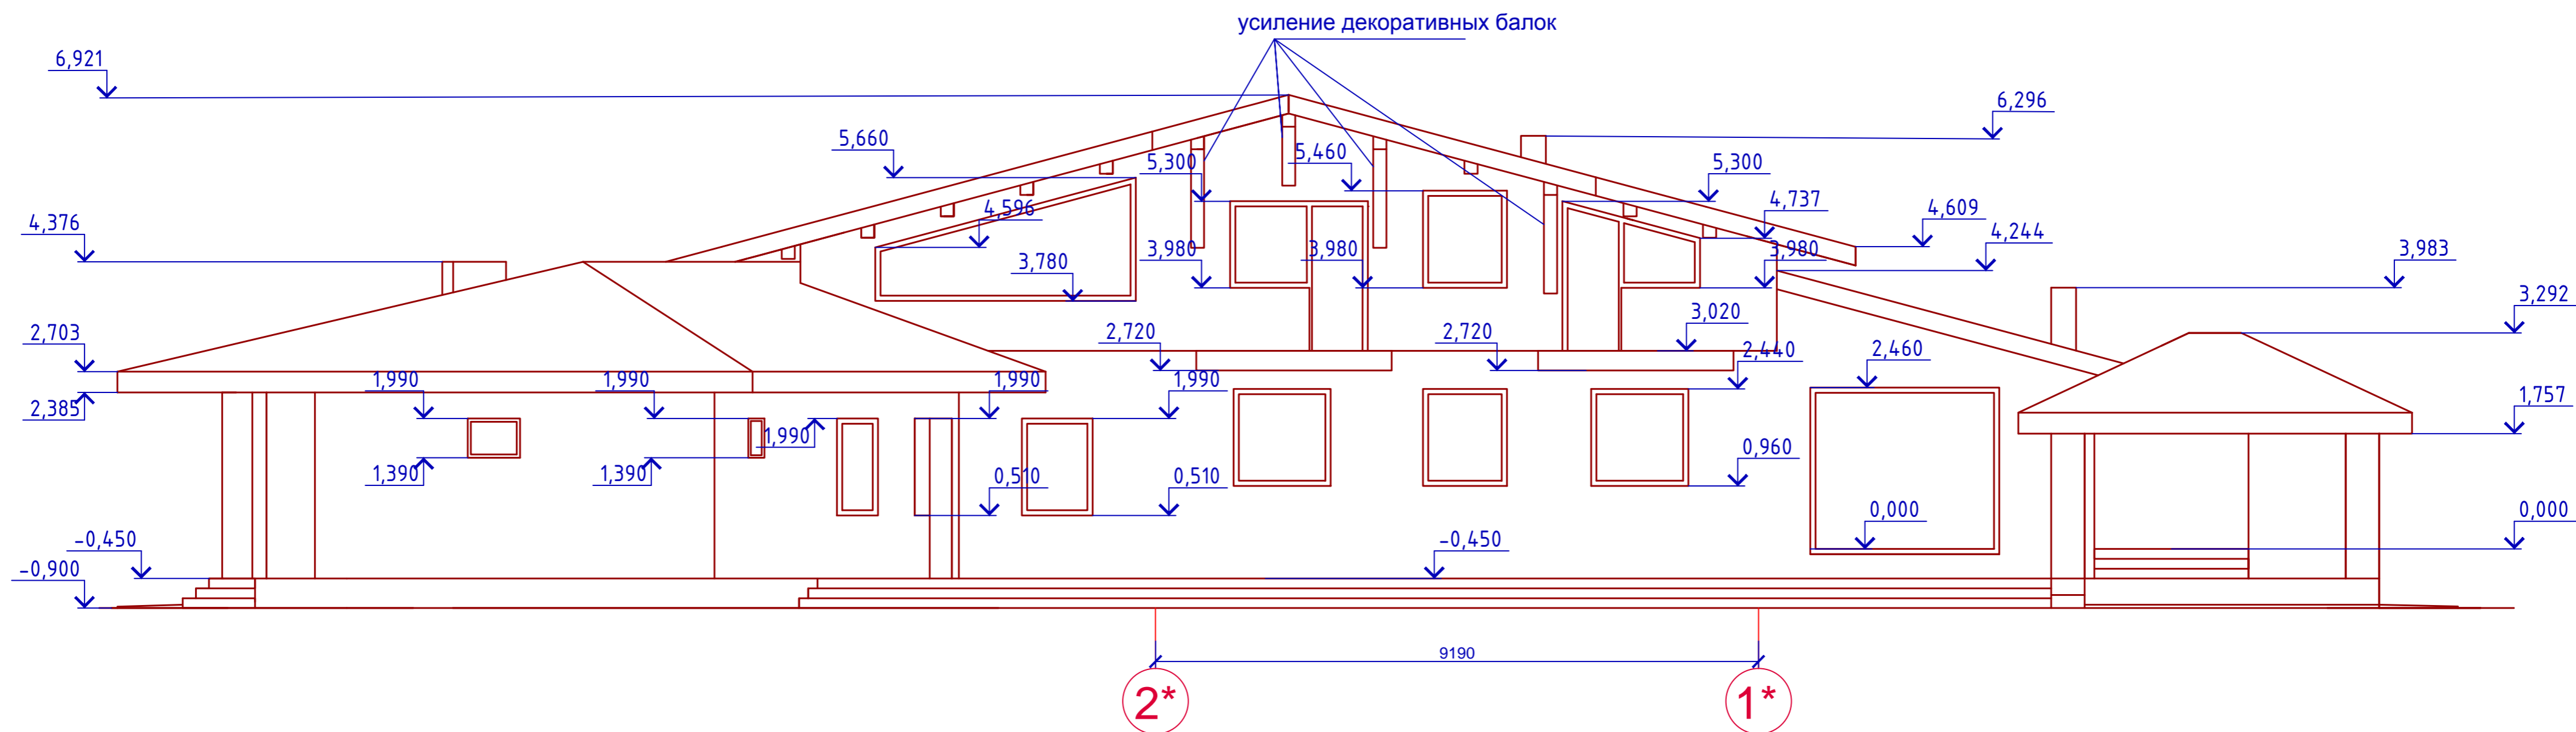


Примечание :

- Крыша - мягкая черепица (цвет согласно дизайн-проекта)
- Цоколь - отделка камнем (цвет и материал согласно дизайн-проекта)
- Фасад - мокрый фасад, отделка имитация дерева и камень (цвет и материал согласно дизайн-проект)
- Окна и двери - индивидуальный заказ или согласно дизайн-проекта

Согласовано					
Взам. инв. №					
Подпись и дата					
Инв. № подл.					

					Проект №5 К"Ж"			АР	
					г. Набережные Челны РТ				
Изм.	Кол. уч.	Лист	№ док.	Подп.	Дата	Одноэтажный жилой дом с мансардным этажом, подвальной частью, гаражом, пристроенной баней и барбекю	Стадия	Лист	Листов
						РП	5	26	
Фасад 2* - 1*									

Фасад А - Д

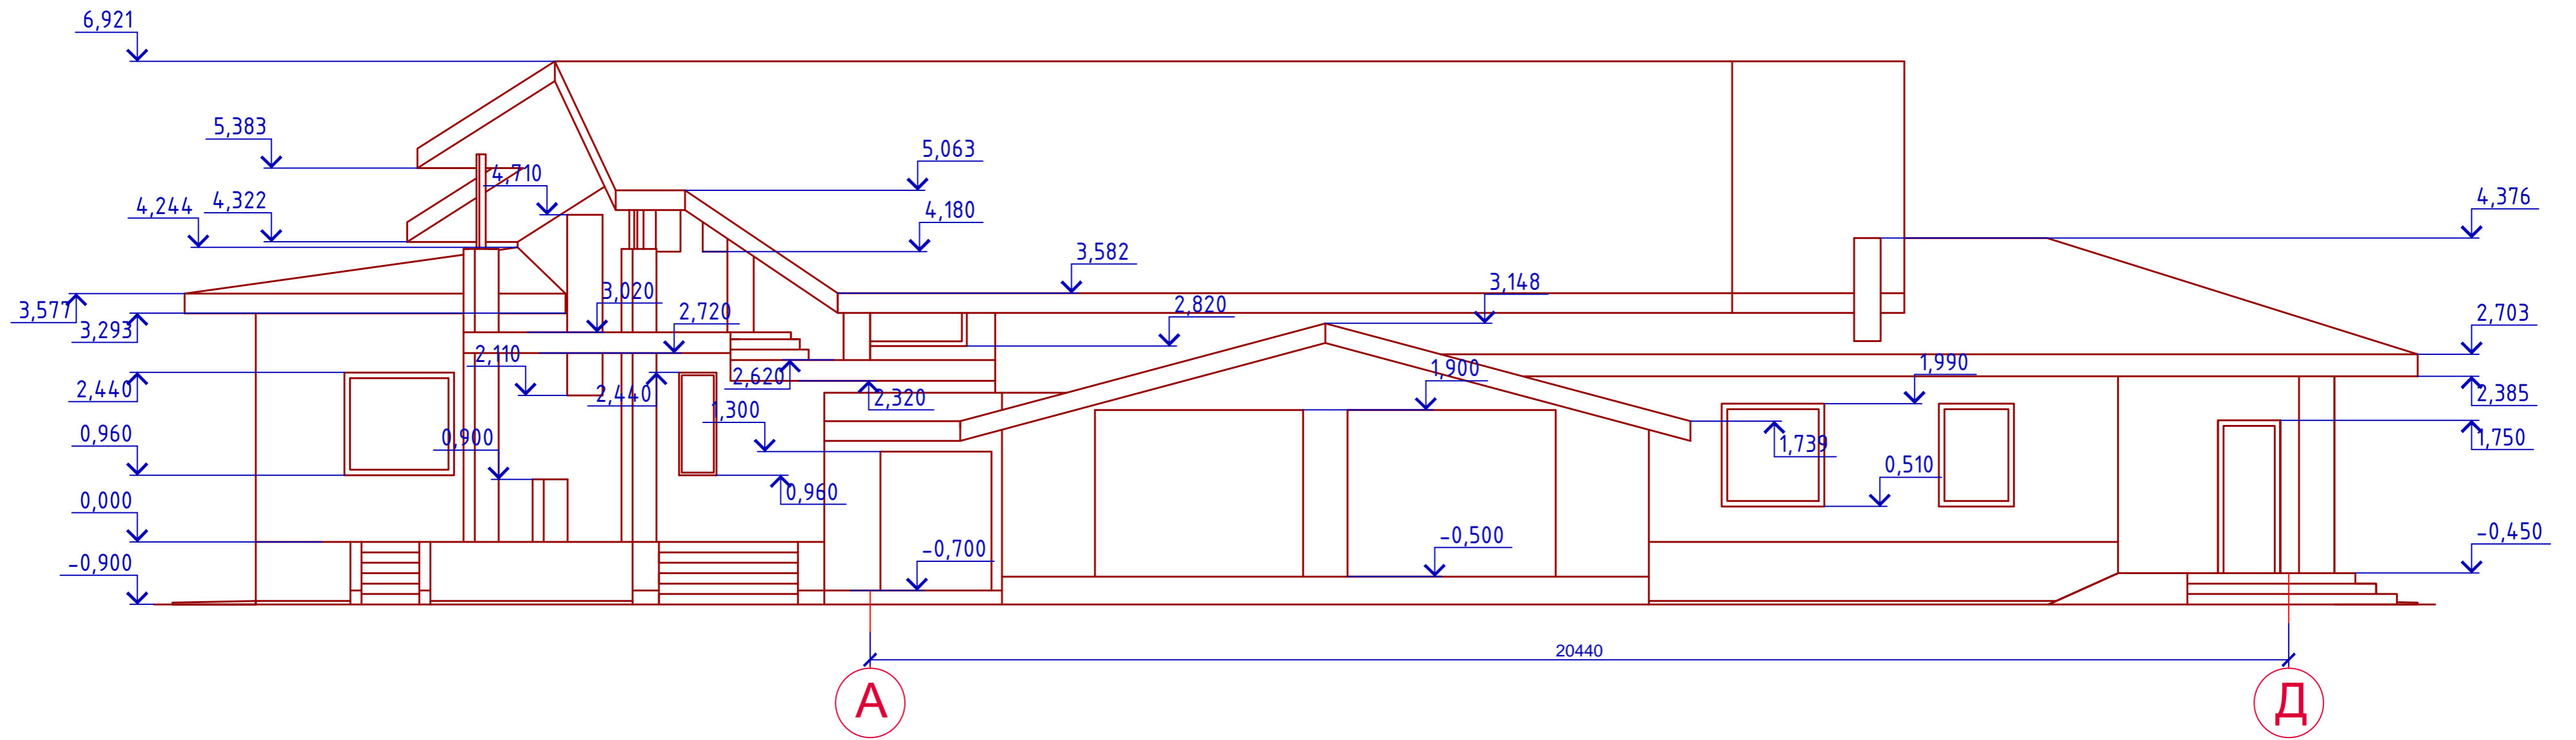


Примечание :

- Крыша - мягкая черепица (цвет согласно дизайн-проекта)
- Цоколь - отделка камнем (цвет и материал согласно дизайн-проекта)
- Фасад - мокрый фасад, отделка имитация дерева и камень (цвет и материал согласно дизайн-проект)
- Окна и двери - индивидуальный заказ или согласно дизайн-проекта

Согласовано	
Взам. инв. №	
Подпись и дата	
Инв. № подл.	

					Проект №5 К"Ж"			АР	
					г. Набережные Челны РТ				
Изм.	Кол. уч.	Лист	№ док.	Подп.	Дата	Одноэтажный жилой дом с мансардным этажом, подвальной частью, гаражом, пристроенной баней и барбекю	Стадия	Лист	Листов
							РП	6	26
Фасад А - Д									

Фасад Г* - А*

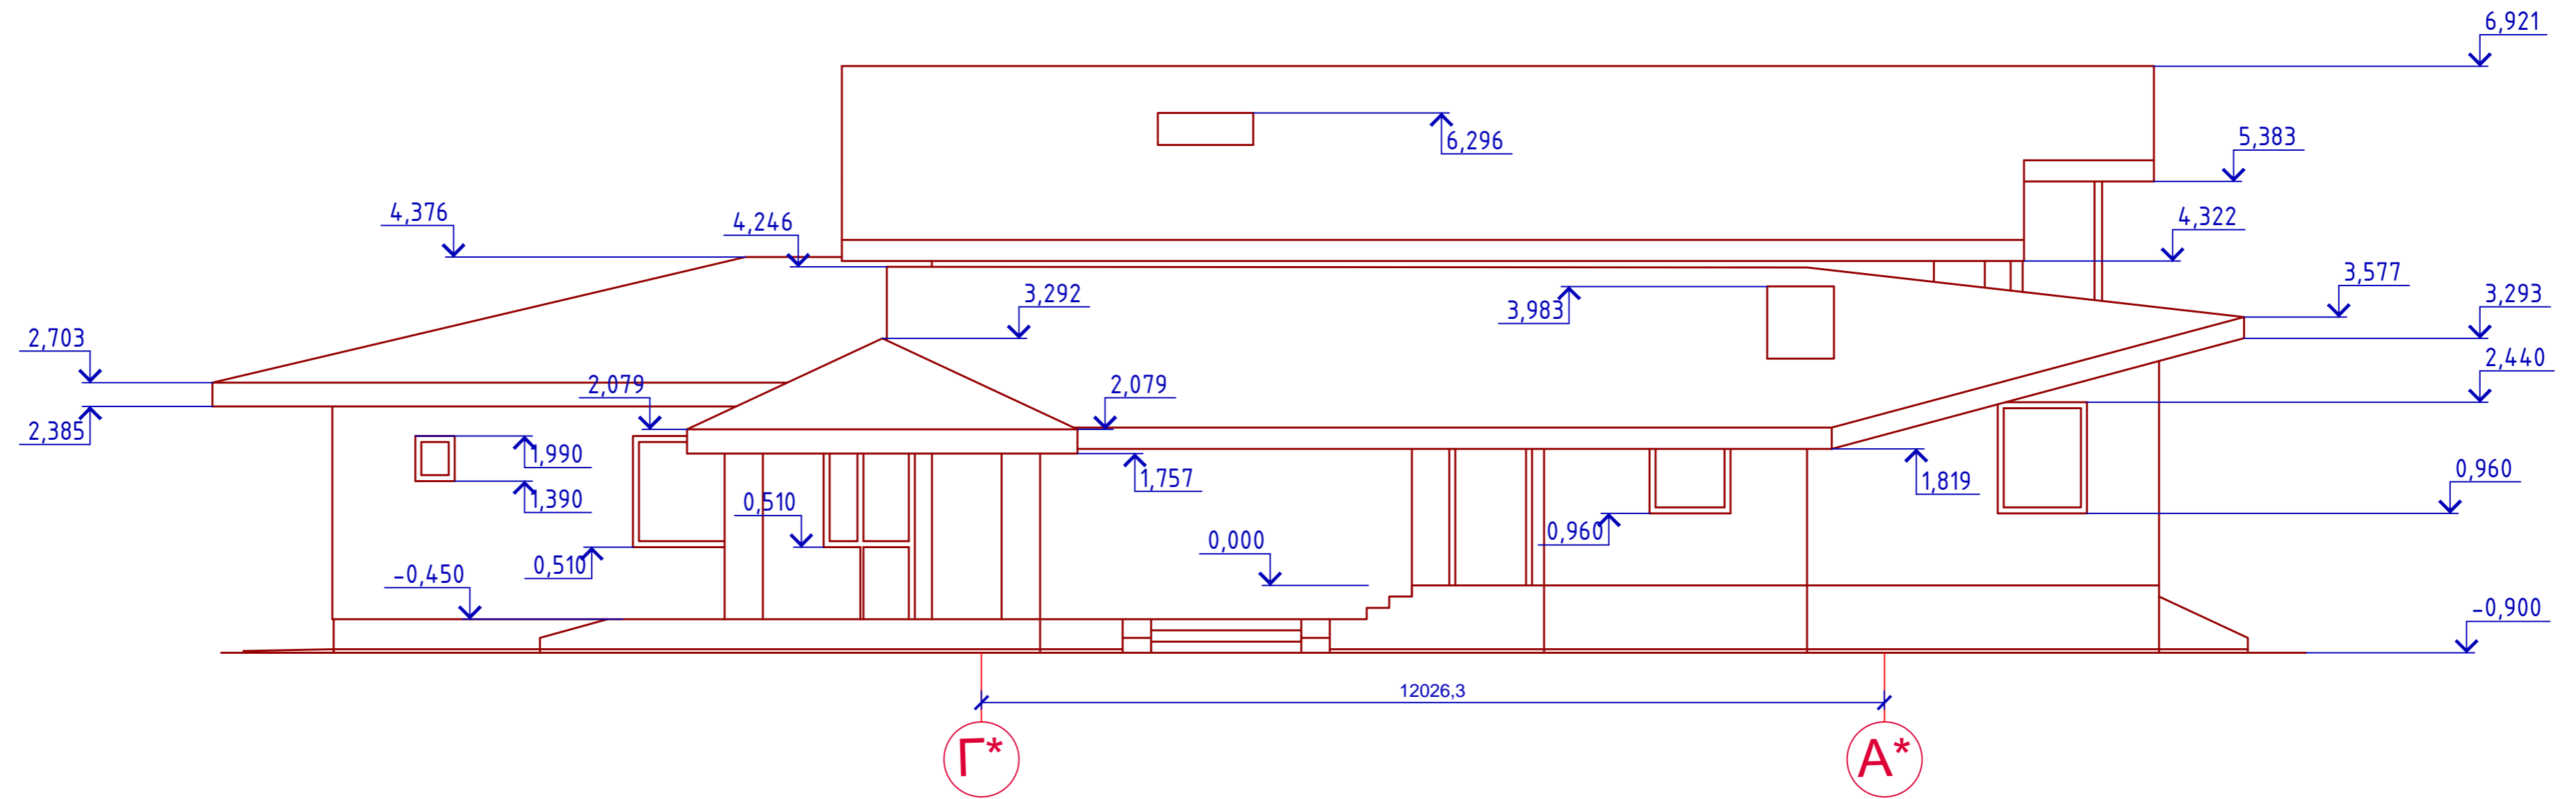

Примечание :


- Крыша - мягкая черепица (цвет согласно дизайн-проекта)
- Цоколь - отделка камнем (цвет и материал согласно дизайн-проекта)
- Фасад - мокрый фасад, отделка имитация дерева и камень (цвет и материал согласно дизайн-проект)
- Окна и двери - индивидуальный заказ или согласно дизайн-проекта

					Проект №5 К"Ж"			АР		
					г. Набережные Челны РТ					
Изм.	Кол. уч.	Лист	№ док.	Подп.	Дата	Одноэтажный жилой дом с мансардным этажом, подвальной частью, гаражом, пристроенной баней и барбекю		Стадия	Лист	Листов
						РП	7	26		
						Фасад Г* - А*				

План подвала

Экспликация помещений


Номер помещения	Наименование	Площадь, м ²
1	Комната 1	47,2350
2	Комната 2 с коридором	62,3180
3	Комната 3	23,2900
	Общая площадь	132,8430

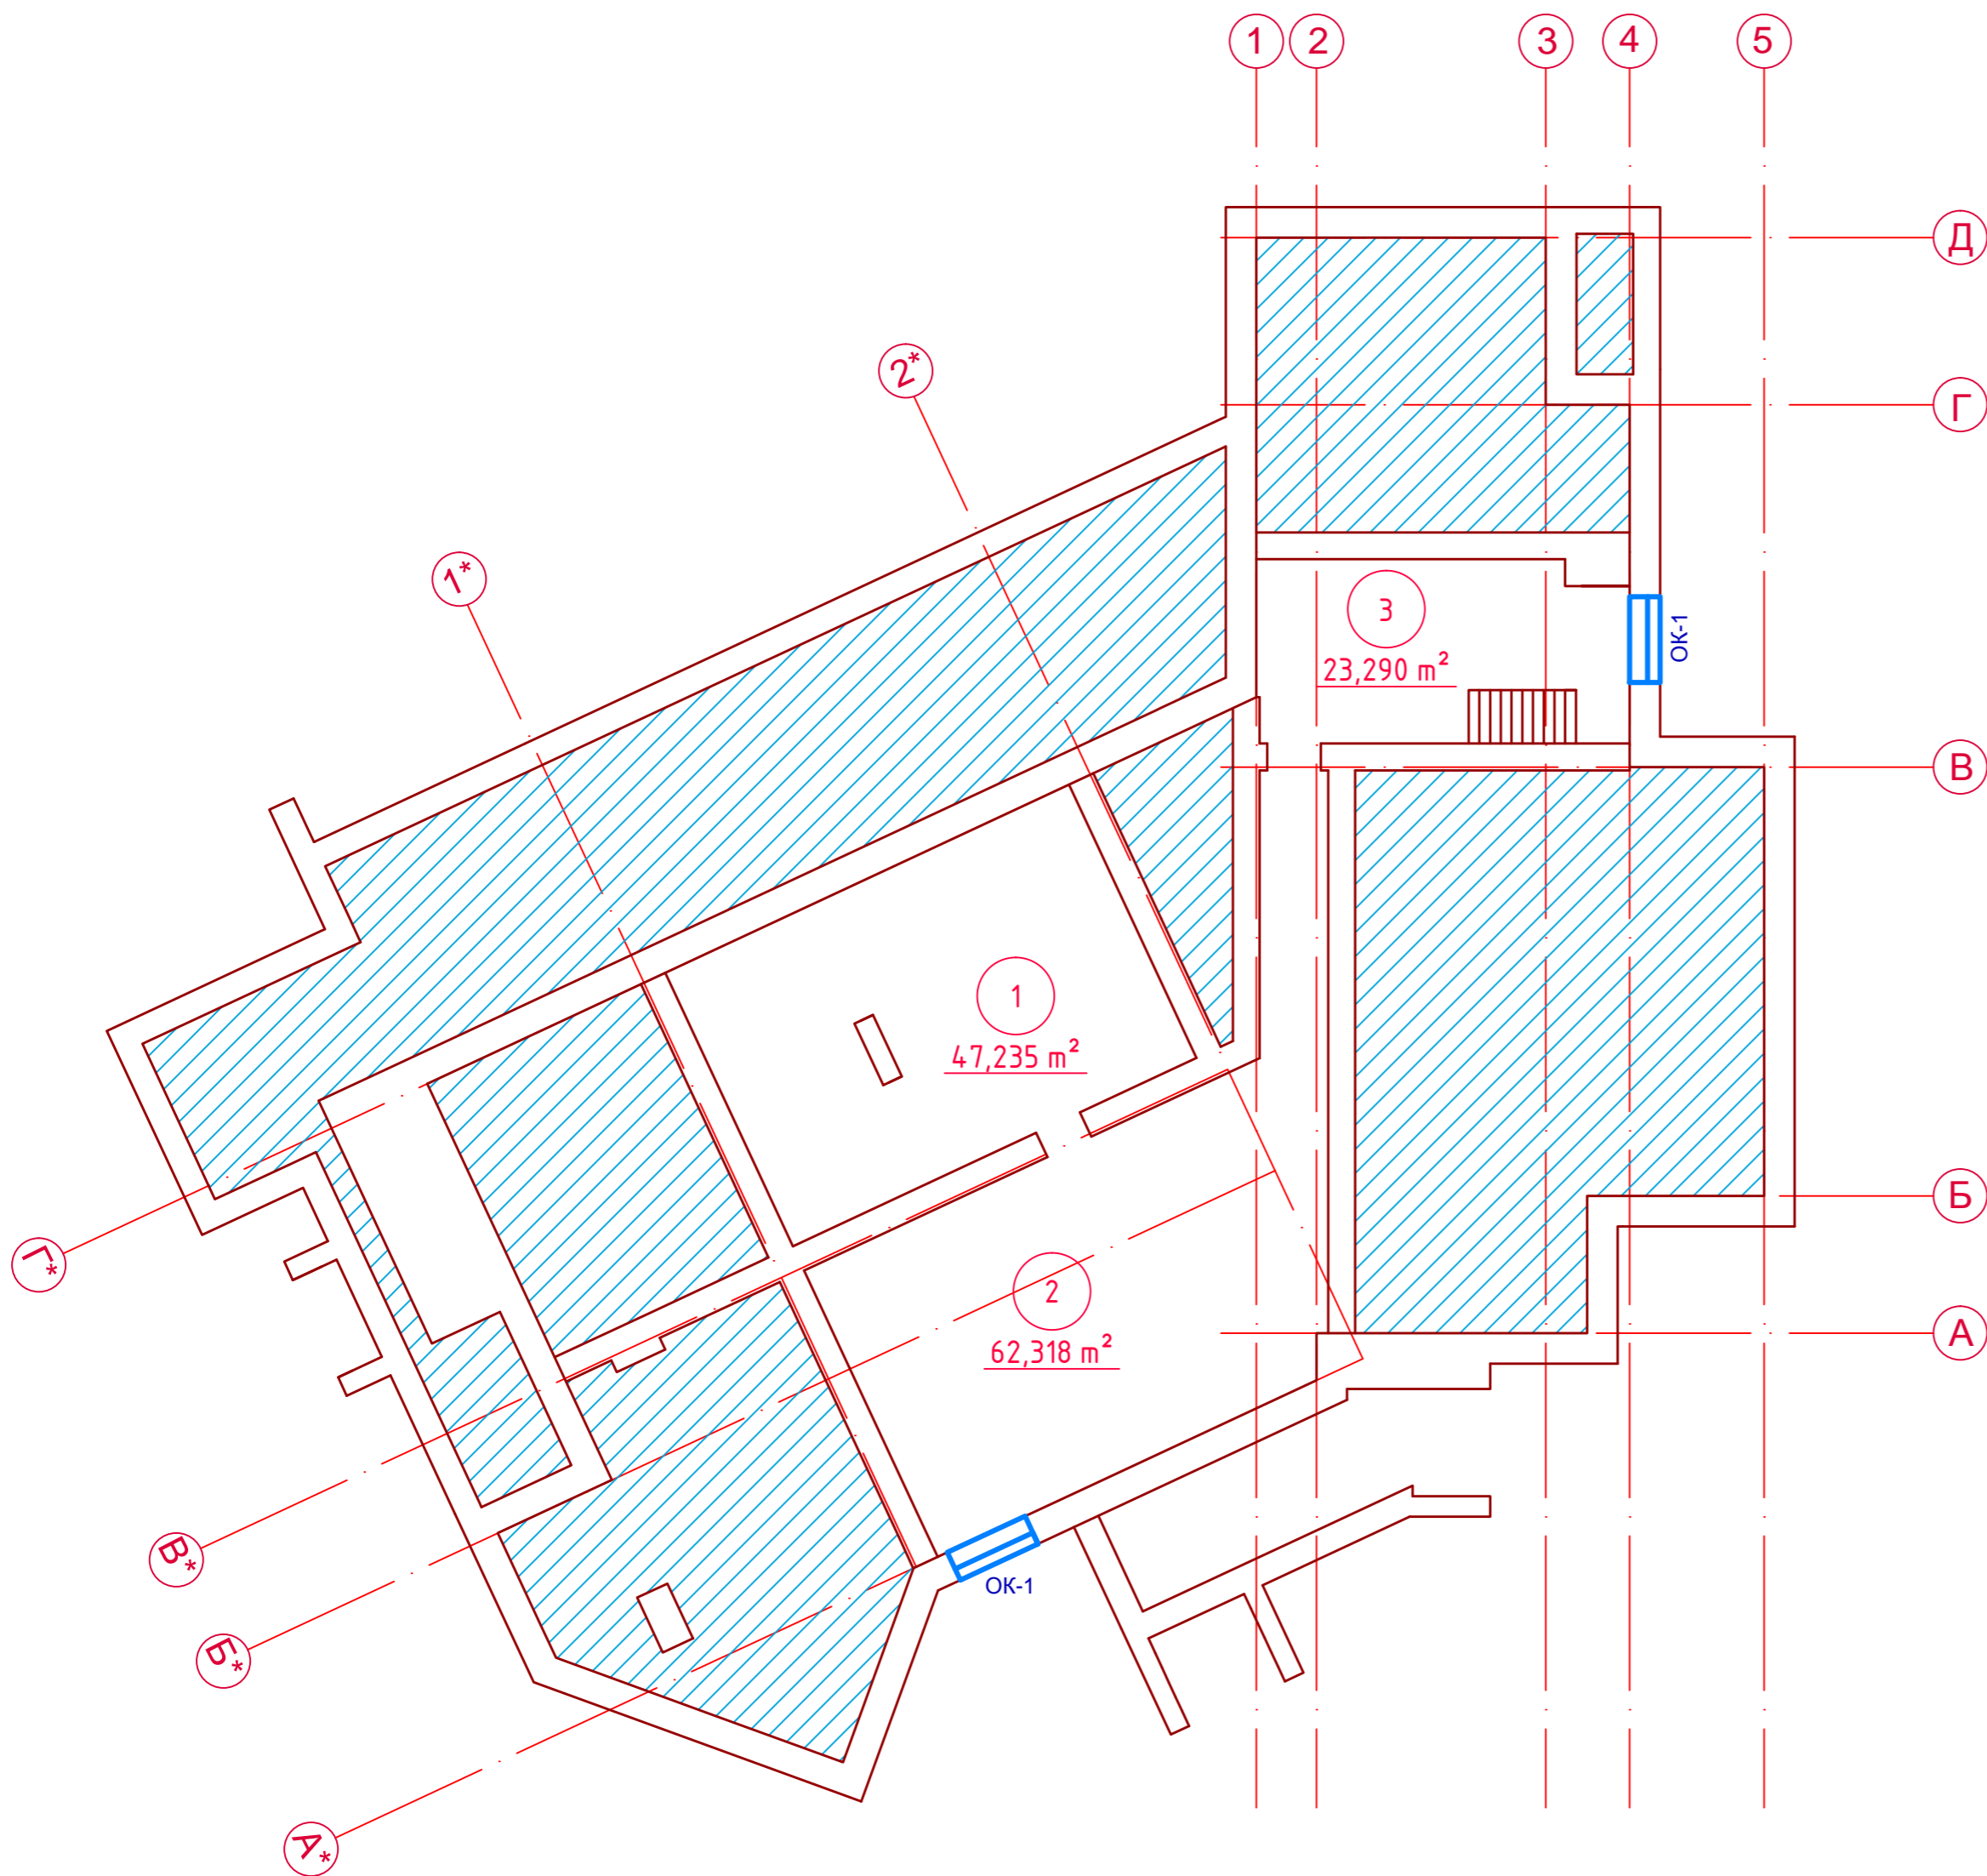

Согласовано					
Инв. № подл.	Подпись и дата	Взам. инв. №			

						Проект №5 К"Ж"			АР		
						г. Набережные Челны РТ					
Изм.	Кол. уч.	Лист	№ док.	Подп.	Дата	Одноэтажный жилой дом с мансардным этажом, подвальной частью, гаражом, пристроенной баней и барбекю			Стадия	Лист	Листов
						РП	12	26			
						План подвала, экспликация помещений					

План 1-го этажа

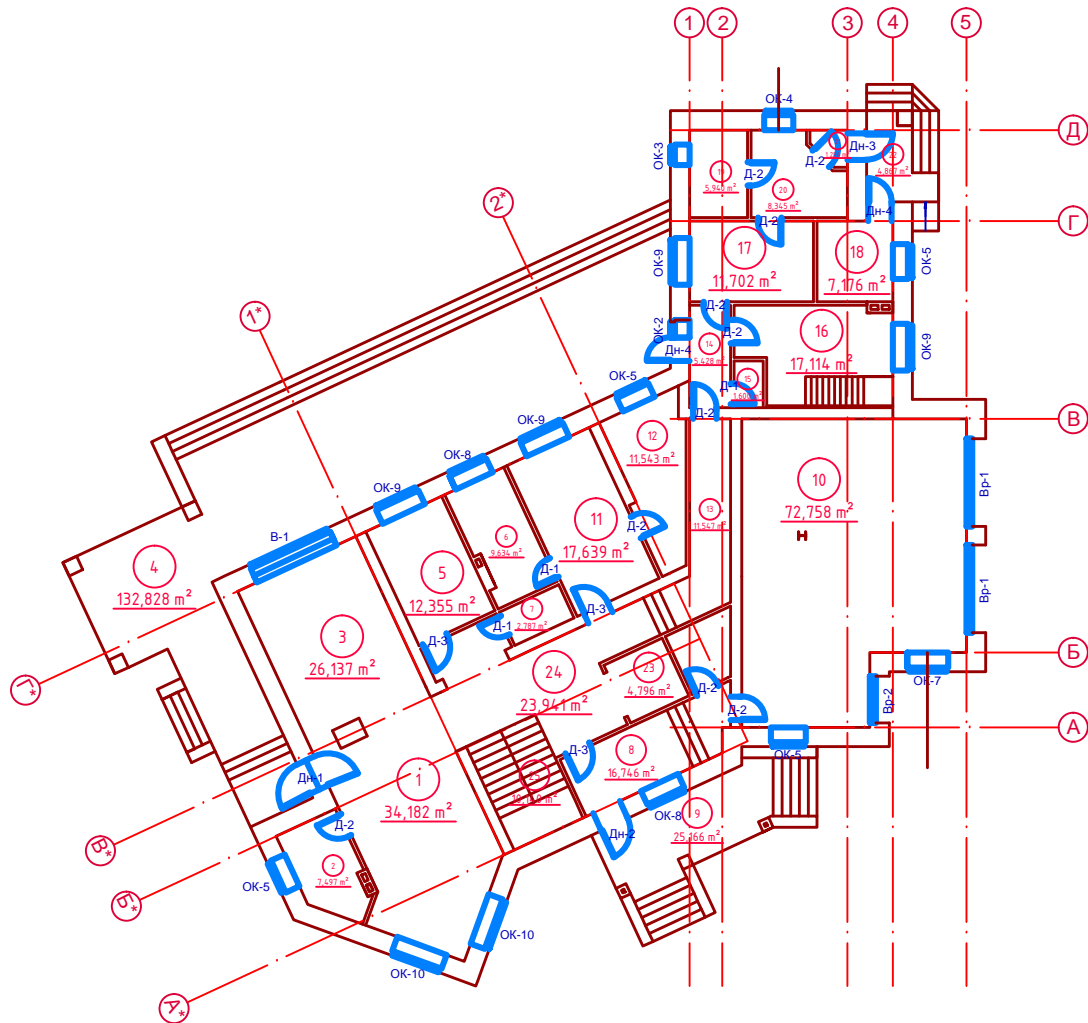

Экспликация помещений


Номер помещения	Наименование	Площадь, м²
1	Столовая	34,1820
2	Топочная	7,4970
3	Гостинная	26,1370
4	Терраса с барбекю-верандой	132,8280
5	Комната	12,3550
6	Джакузи	9,6340
7	Санузел	2,7870
8	Тамбур	16,7460
9	Входная группа	25,4660
10	Гараж на две машины	72,7580
11	Спальня	17,6390
12	Гардеробная	11,5430
13	Коридор	11,5470
14	Тамбур	5,4280
15	Санузел	1,6000
16	Лаборатория	17,1140
17	Комната отдыха	11,7020
18	Сарай	7,1760
19	Парная	5,9400
20	Душевая с санузлом	8,3450
21	Тамбур	1,2940
22	Входная группа	4,8670
23	Гардероб	4,7960
24	Холл с прихожей	23,9410
25	Лестничная клетка	10,1400
	Общая площадь	483,1620

Согласовано

Имя, № подл.
Подпись и дата
Взам. инв. №

Проект №5 К"Ж"						АР			
г. Набережные Челны РТ									
Изм.	кол. экз.	Лист	№ док.	Подп.	Дата	Одноэтажный жилой дом с мансардным этажом, повальной частью, гаражом, пристроенной баней и барбекю	Стация	Лист	Листов
							РП	13	26
План 1-го этажа, экспликация помещений									

План мансардного этажа

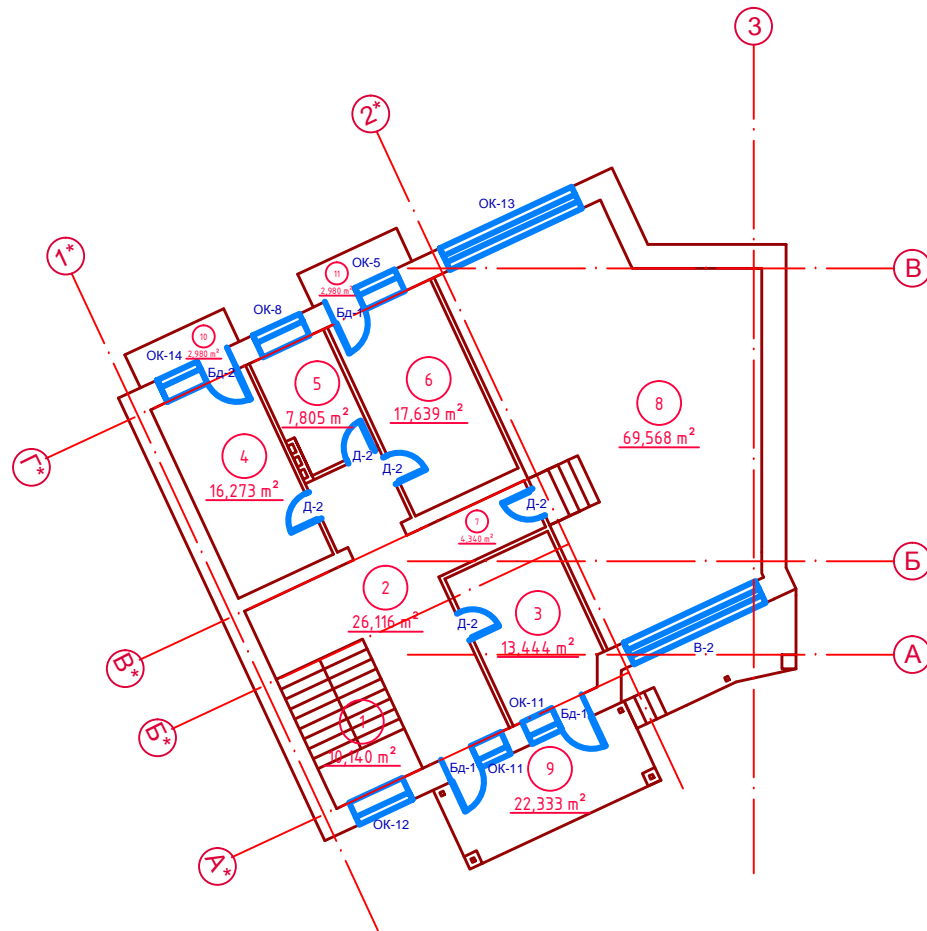


Экспликация помещений

Номер помещения	Наименование	Площадь, м ²
1	Лестничная клетка	10,1400
2	Холл	26,1160
3	Кабинет	13,4440
4	Спальня	16,2730
5	Санузел	7,8050
6	Спальня	17,6390
7	Коридор	4,3400
8	Спортзал	69,5680
9	Балкон	22,3330
10	Балкон	2,9800
11	Балкон	2,9800
	Общая площадь	193,6180

						Проект №5 К"Ж"			АР		
						г. Набережные Челны РТ					
						Одноэтажный жилой дом с мансардным этажом, подвальной частью, гаражом, пристроенной баней и барбекю			Стадия	Лист	Листов
									РП	14	26
						План мансардного этажа, экспликация помещений					

Разрез 4-4

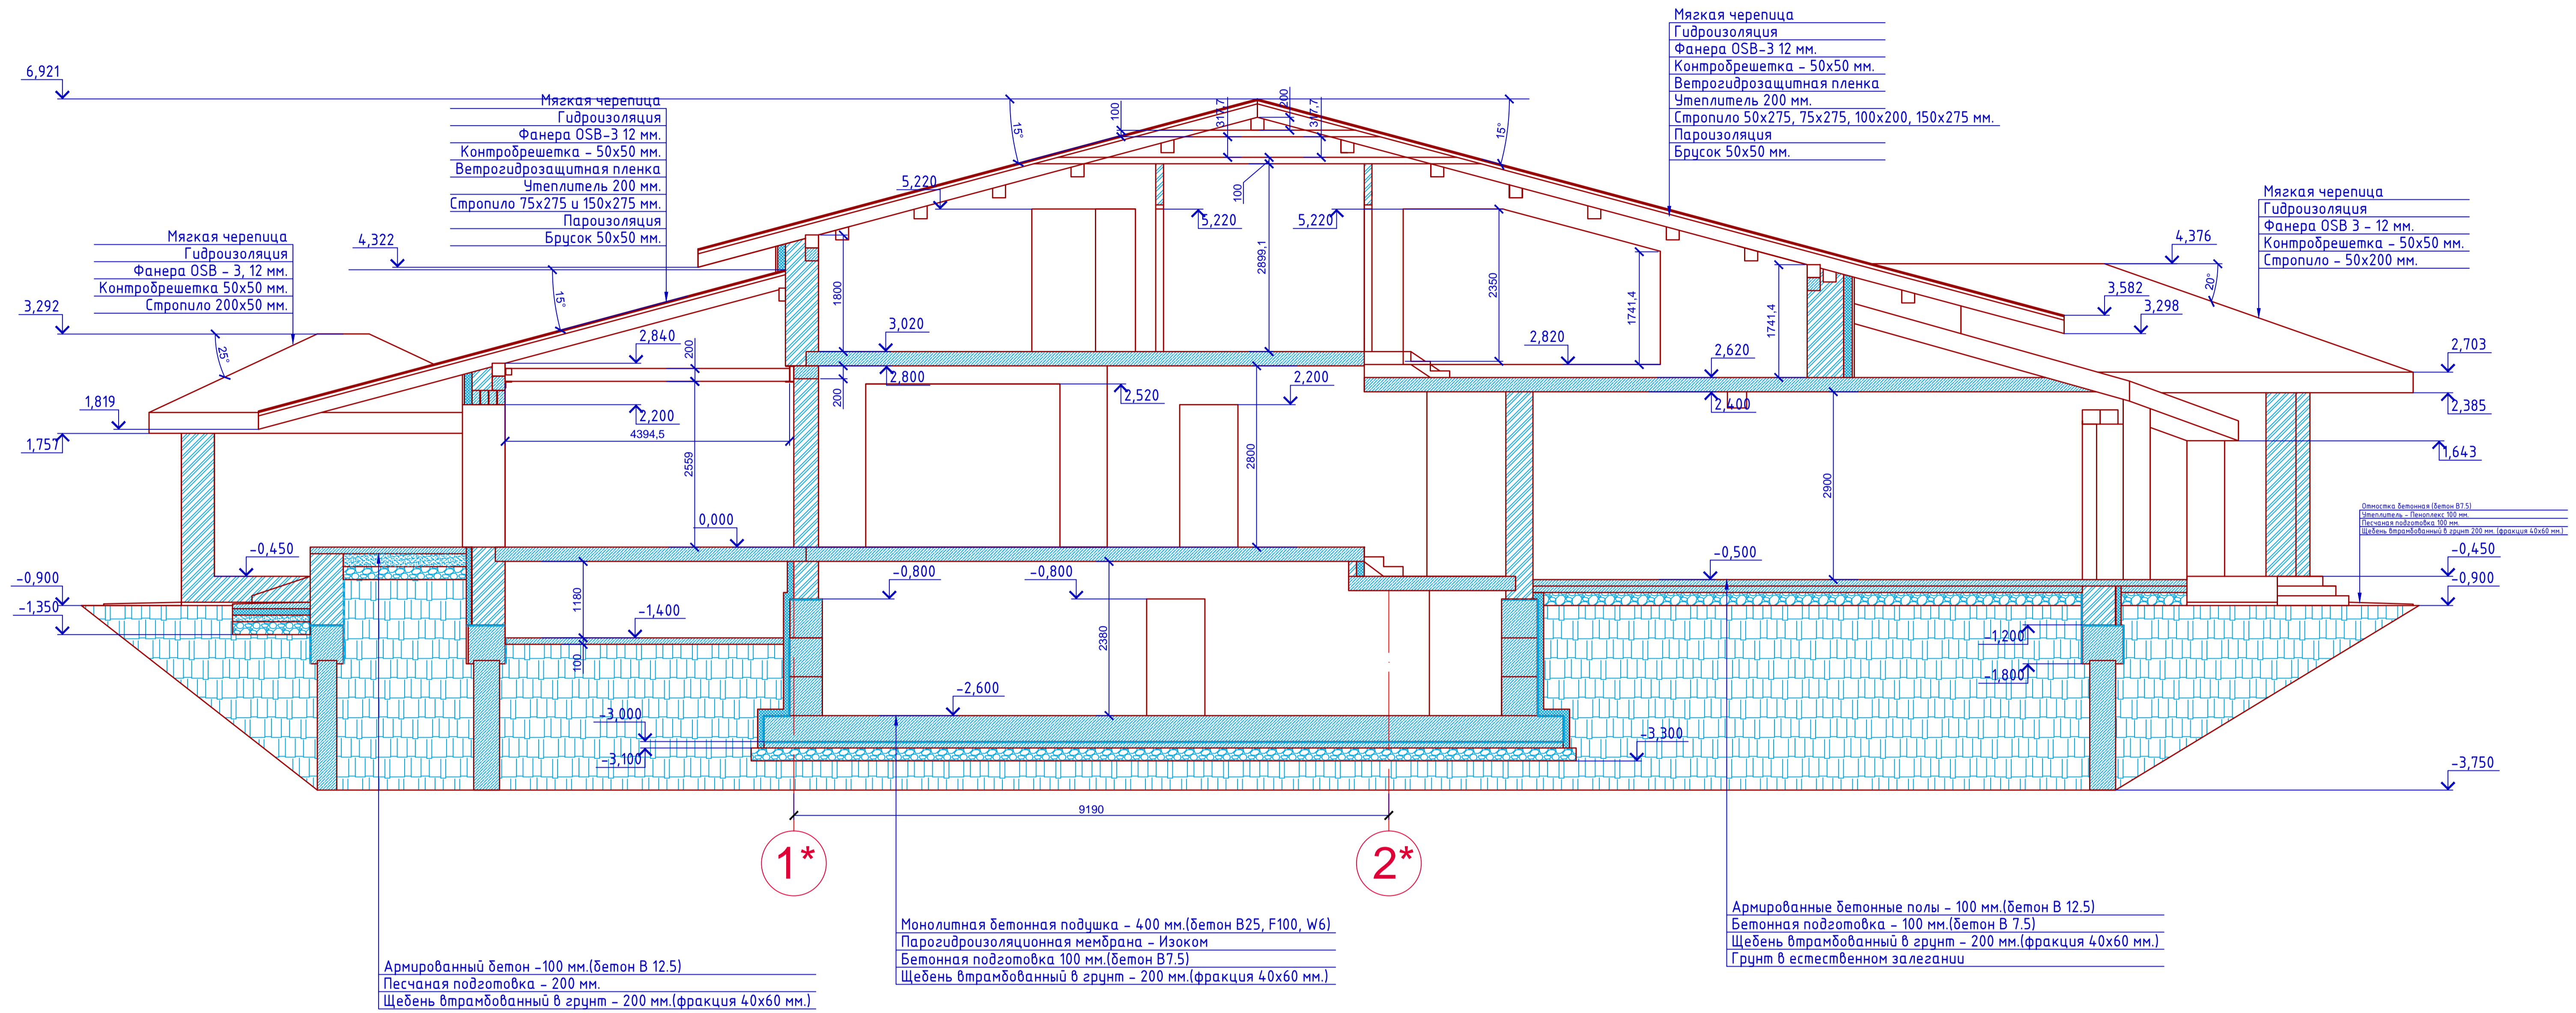

Составлено	
Взак. инв. №	
Подпись и дата	
Имя, № подл.	

Проект №5 К"Ж"						АР
г. Набережные Челны РТ						
Изм.	Кол. уч.	Лист	№ док.	Подп.	Дата	
Одноэтажный жилой дом с мансаржным этажом, подвальной частью, гаражом, пристроенной баней и барбекю				Стадия	Лист	Листов
				РП	19	26
Разрез 4-4						
Формат А1						

