

ООО "ЭлитСтройПроект-НЧ"
8 927 040 8629
8 (8552) 78-43-20
сайт - elitstroyproektncn.ru
почта - elitstroyproektncn@mail.ru

Том 1 – Эскизный проект
Проект №10 К "Ж"
Двухэтажный жилой дом
на одну семью
г.Елабуга РТ
2016 год

Ведомость основных комплектов рабочих чертежей

Обозначение	Наименование	Примечание
Том 1	Эскизный проект	ЭП
Том 2	Архитектурный раздел	АР
Том 3	Конструктивный раздел	КР

Ведомость чертежей основного комплекта

Лист	Наименование	Примечание
1	Титульный лист	ЭП
2	Ведомость чертежей, пояснительная записка	ЭП
3	Фасад в проекции - 1	ЭП
4	Фасад в проекции - 2	ЭП
5	Фасад спереди	ЭП
6	Фасад сзади	ЭП
7	Фасад справа	ЭП
8	Фасад слева	ЭП
9	План 1-го этажа, экспликация помещений	ЭП
10	План 2-го этажа, экспликация помещений	ЭП
11	План террасы на крыше	ЭП
12	Разрез - 1	ЭП
13	Разрез - 2	ЭП
14	План кровли	ЭП

Согласовано

Взам. инв. №

Подпись и дата

Инв. № подл.

При дальнейшей разработке проектной документации возможны отклонения от приведенных в данном эскизном проекте архитектурно-планировочных и ТЭП. Более конкретно конструктивные характеристики здания определяются при разработке рабочего проекта.

						Проект №10 К "Ж"	ОД-1		
						Г. Елабуга РТ			
Изм.	Кол. уч.	Лист	№ док.	Подп.	Дата	Двухэтажный жилой дом	Стадия	Лист	Листов
						П	2		
						Ведомость чертежей	ООО "ЭлитСтройПроект-НЧ"		



Согласовано	
Взам. инв. №	
Подпись и дата	
Инв. № подл.	

						Проект №10 К "Ж"	ОД-1		
						Г. Елабуга РТ			
Изм.	Кол. уч.	Лист	№ док.	Подп.	Дата	Двухэтажный жилой дом	Стадия	Лист	Листов
							П	3	
						Проекция 1	ООО "ЭлитСтройПроект-НЧ"		



Согласовано


Взам. инв. №

Подпись и дата

Инв. № подл.

						Проект №10 К "Ж"			ОД-1		
						Г. Елабуга РТ					
Изм.	Кол. уч.	Лист	№ док.	Подп.	Дата	Двухэтажный жилой дом	Стадия	Лист	Листов		
							П	4			
						Проекция 2	ООО "ЭлитСтройПроект-НЧ"				

Фасад 1-4

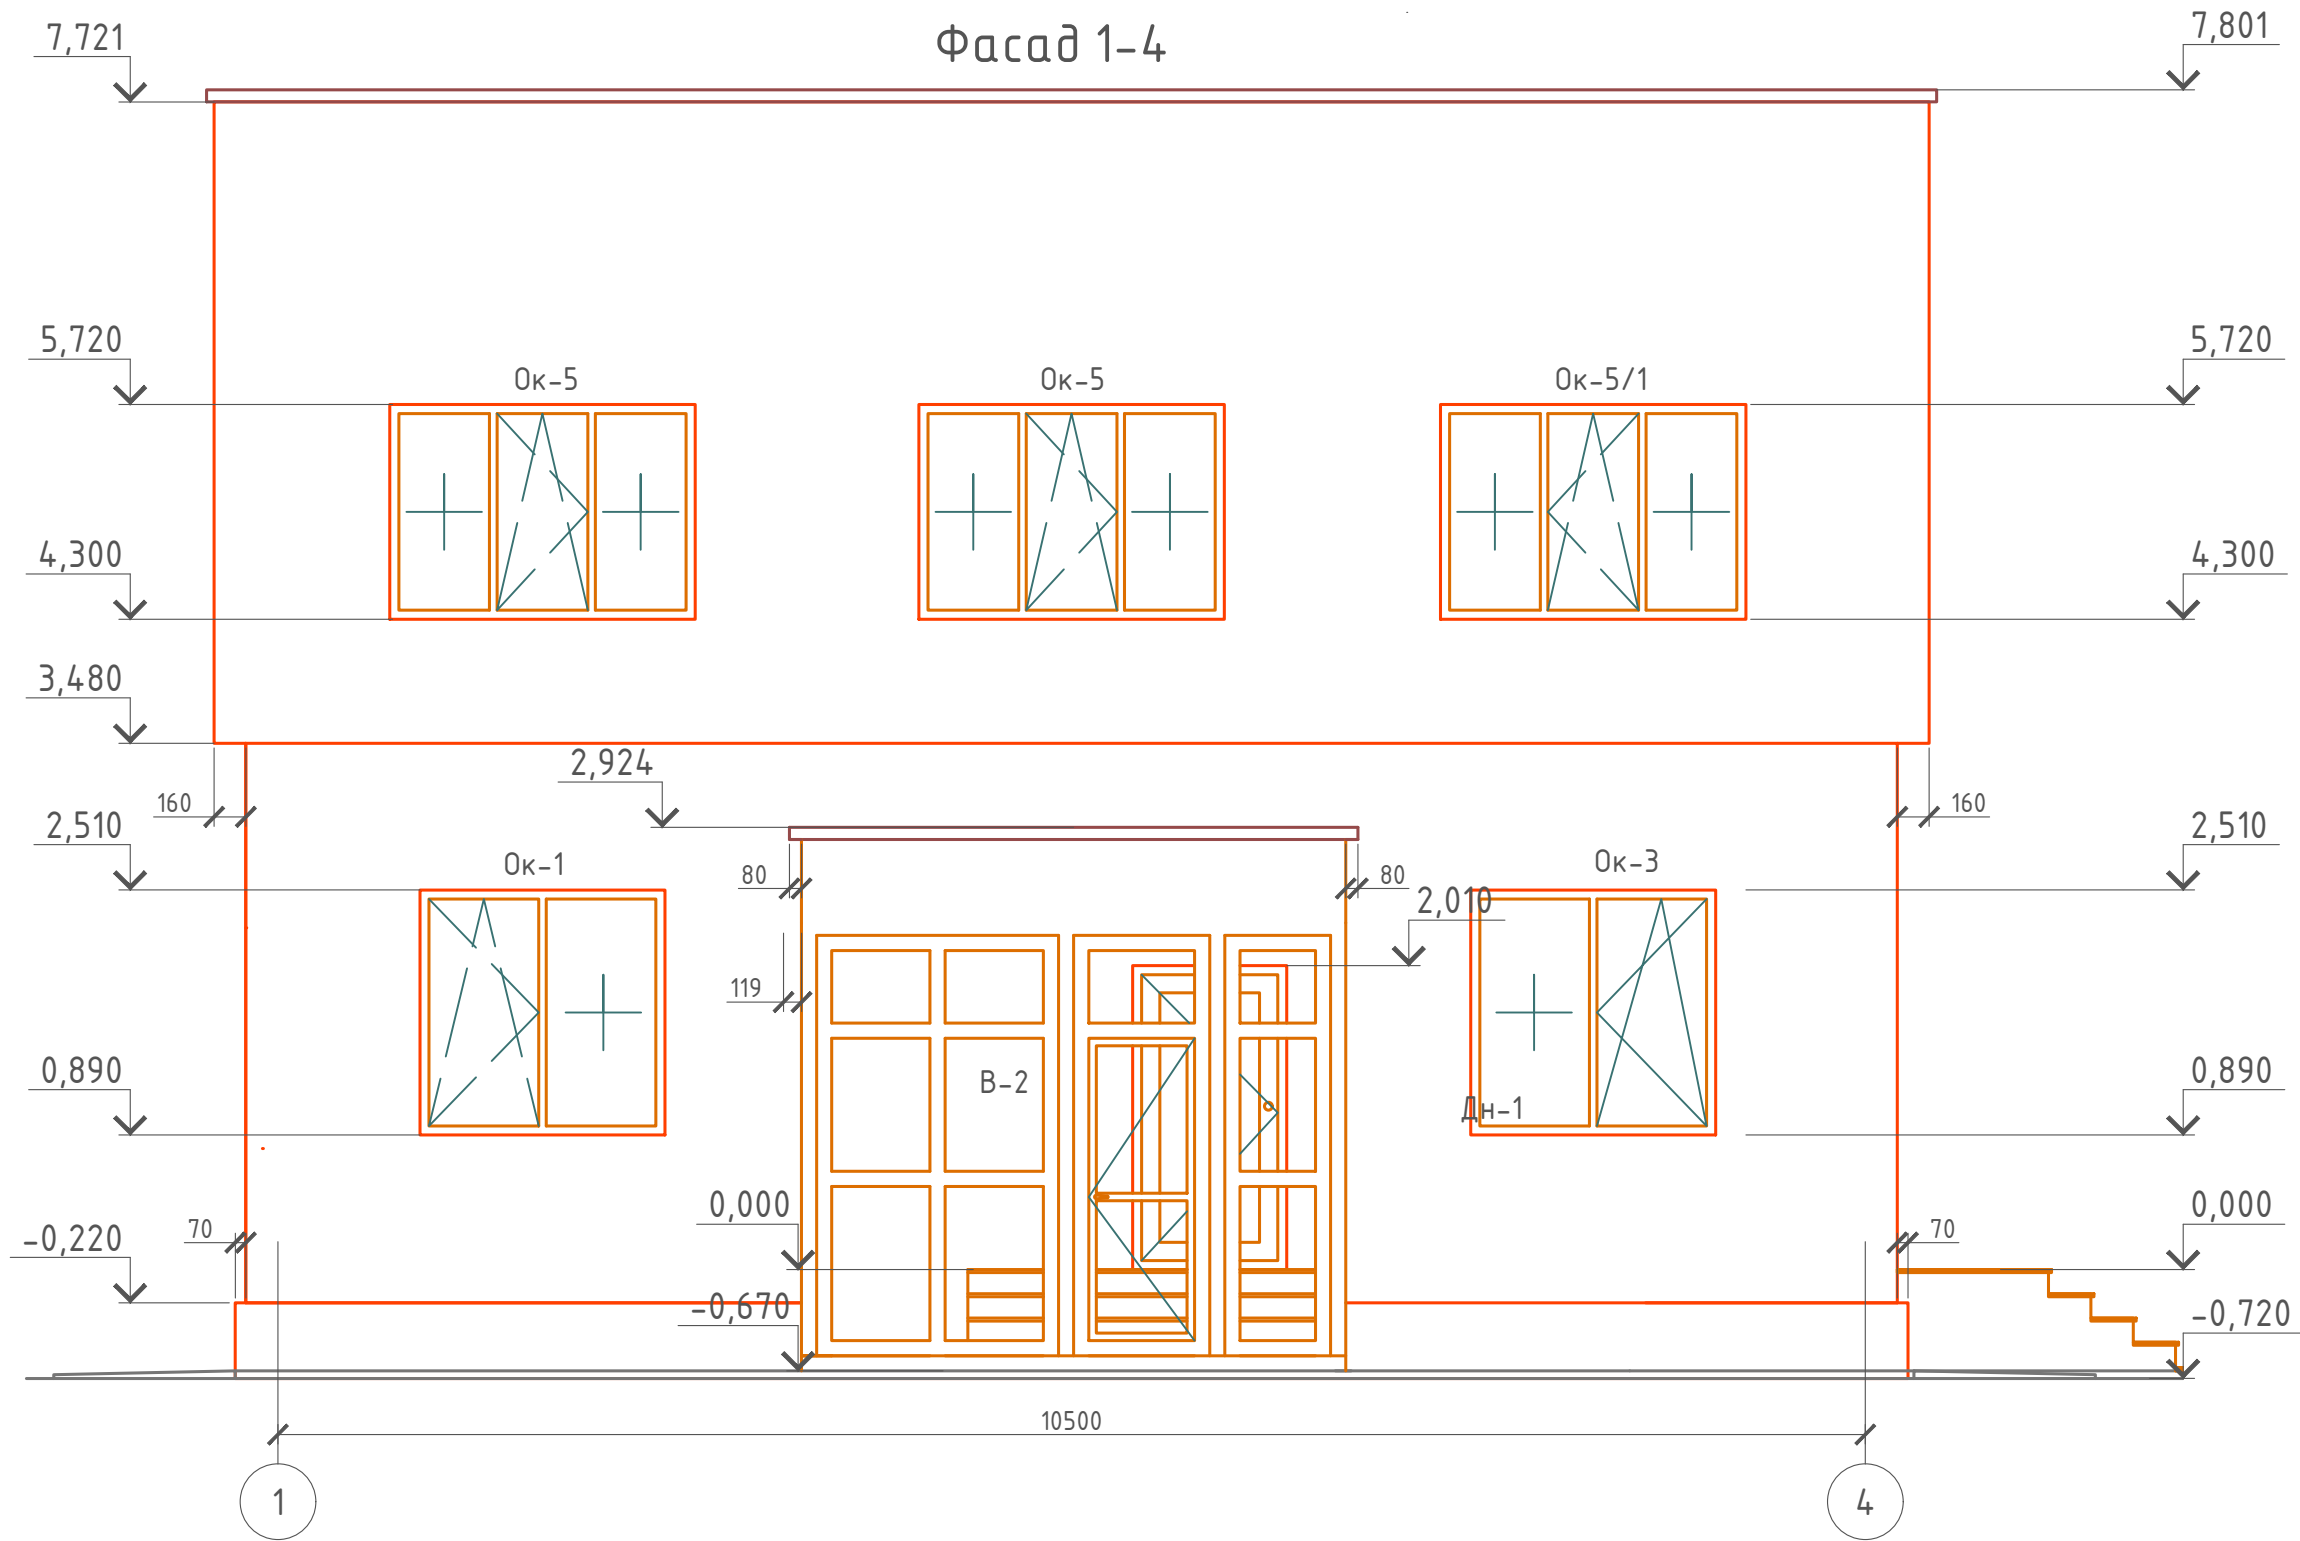

Примечание:

Отделка цоколя термопанелями под имитацию камня. Цвет и дизайн согласно дизайн-экстерьера.
 Отделка 1-го этажа термопанелями под имитацию камня. Цвет и дизайн согласно дизайн-экстерьера.
 Отделка 2-го этажа термопанелями под имитацию камня. Цвет и дизайн согласно дизайн-экстерьера.
 Окна - индивидуальный заказ по желанию Заказчика. Цвет и вид окон согласно дизайн-экстерьера.
 Двери наружные - индивидуальный заказ по желанию Заказчика. Цвет и вид согласно дизайн-экстерьера.
 Двери внутренние - индивидуальный заказ по желанию Заказчика. Цвет и вид согласно дизайн-интерьера.

						Проект №10 К "Ж"			ЭП		
						Г. Елабуга РТ					
Изм.	Кол. уч.	Лист	№ док.	Подп.	Дата	Двухэтажный жилой дом			Стадия	Лист	Листов
									П	5	
						Фасад 1-4			ООО "ЭлитСтройПроект-НЧ"		


Согласовано

Взам. инв. №

Подпись и дата

Инв. № подл.

Фасад 4-1

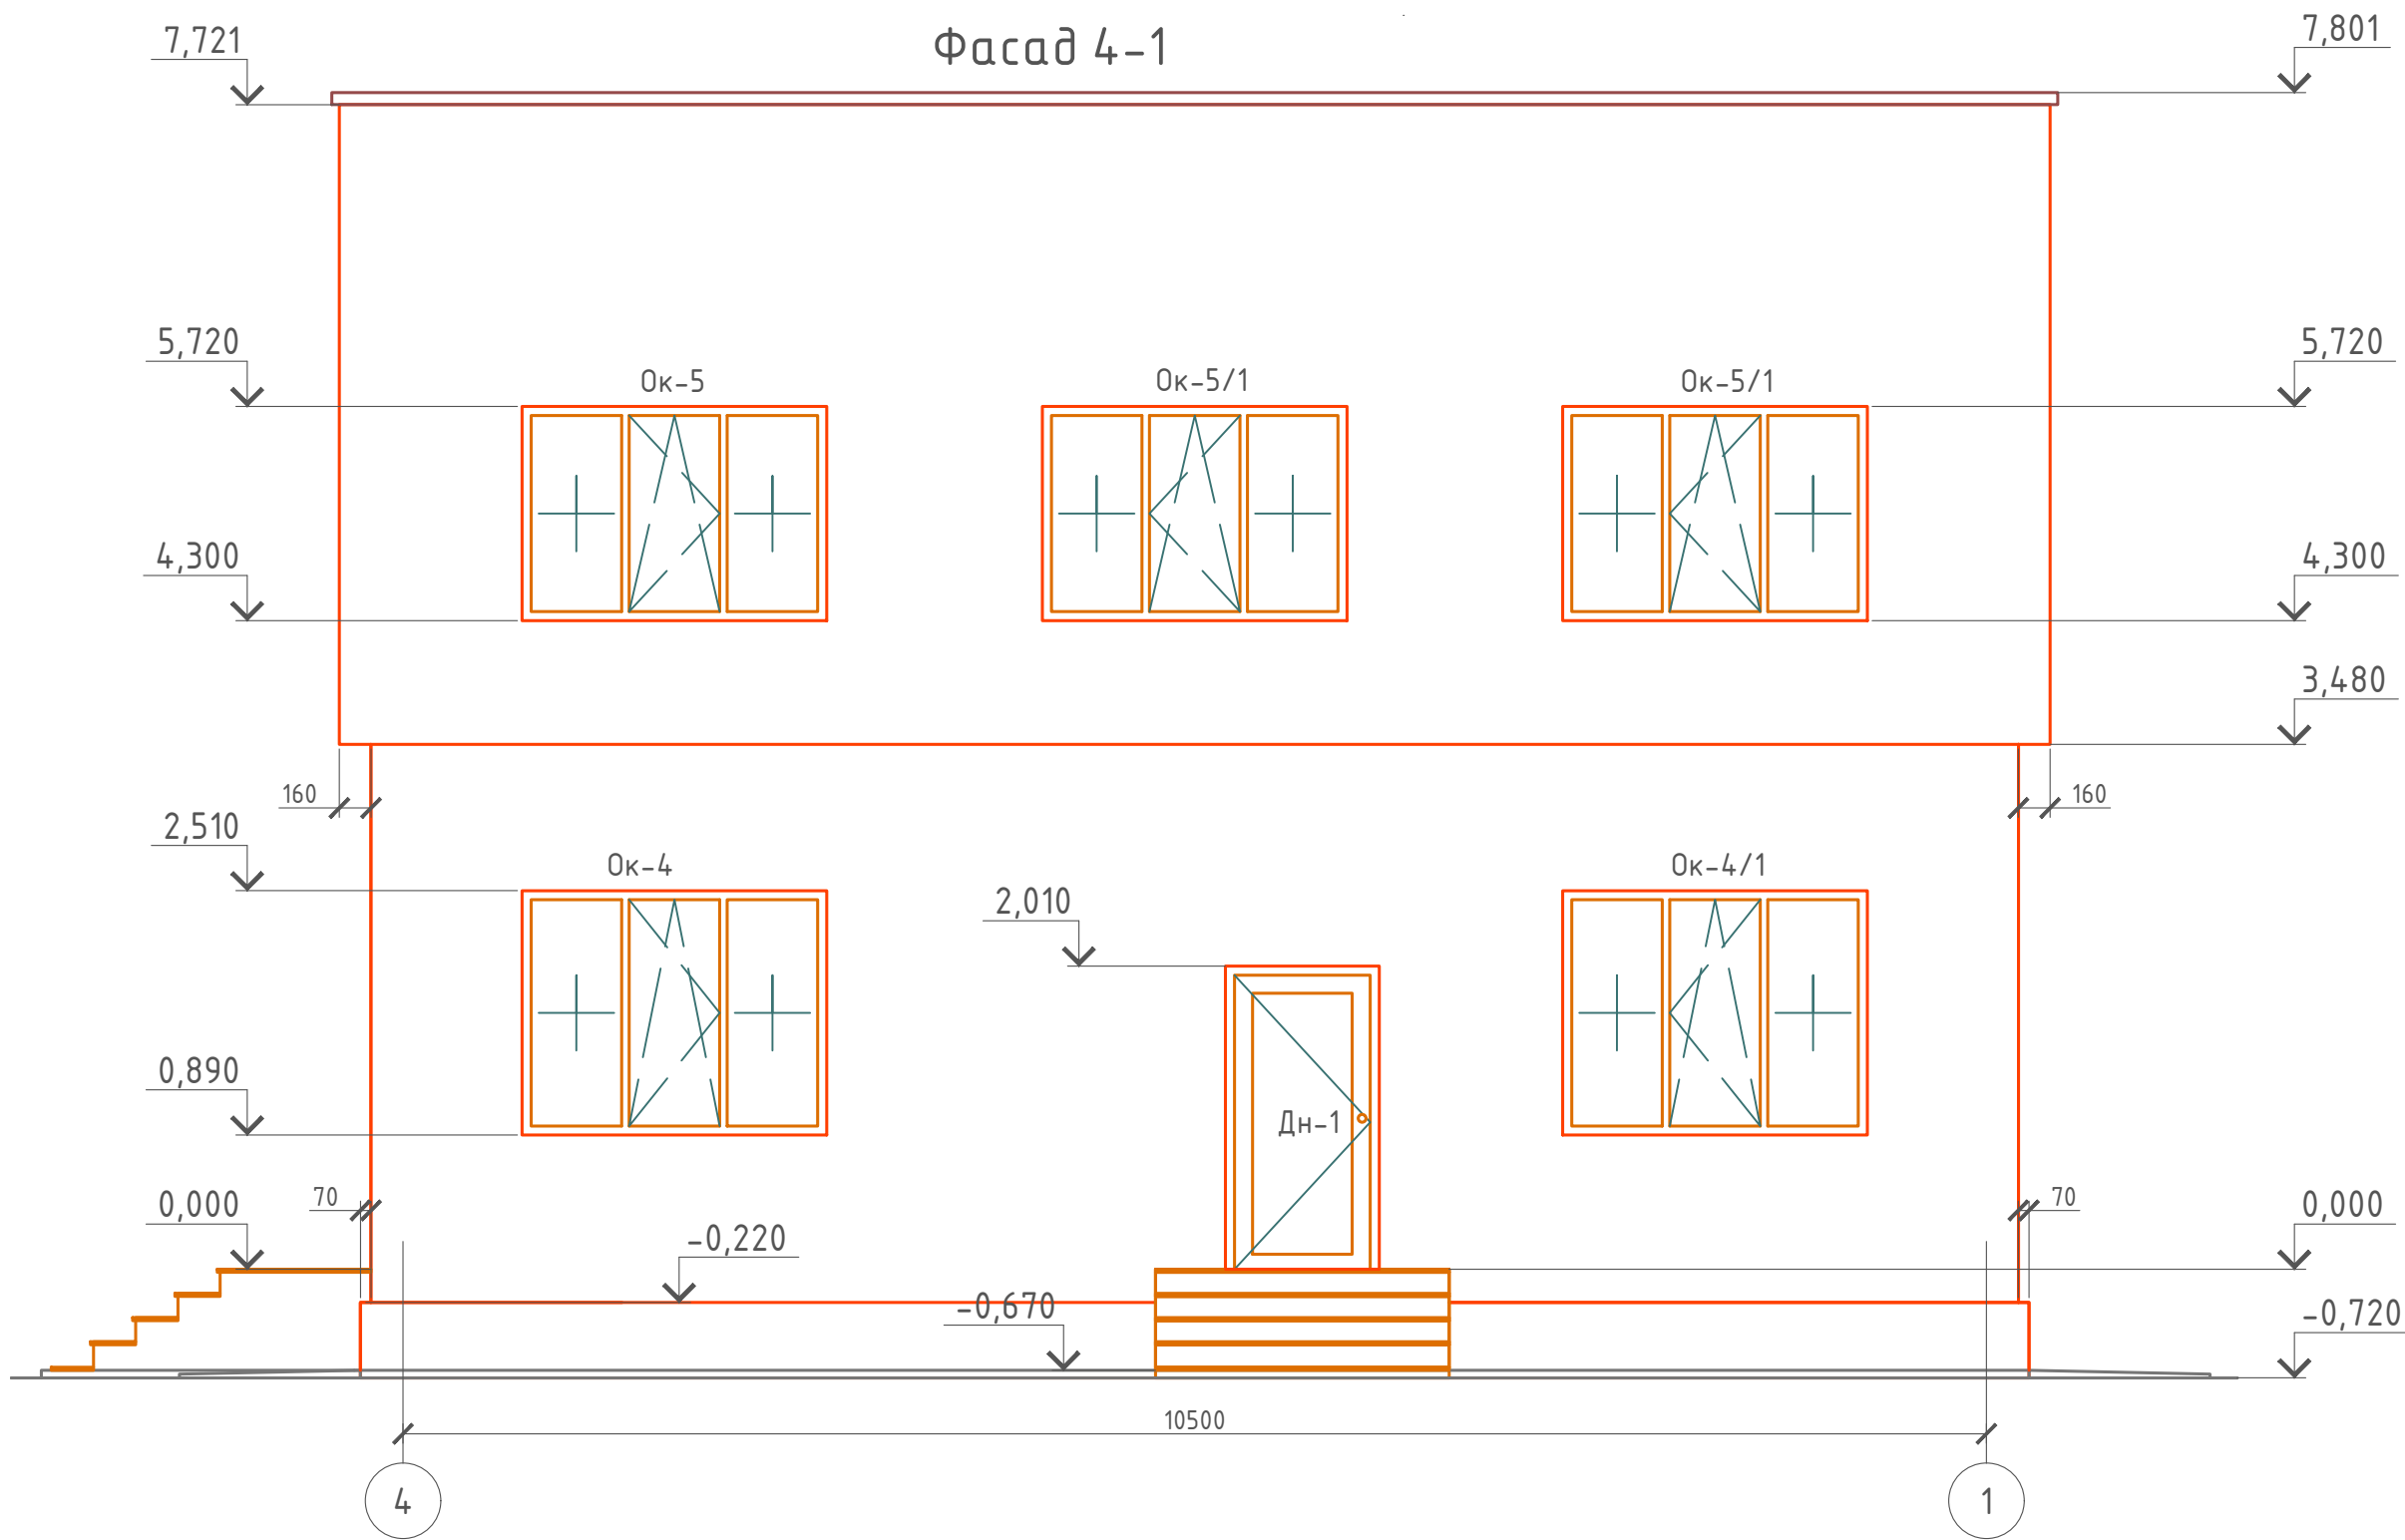

Примечание:

Отделка цоколя термопанелями под имитацию камня. Цвет и дизайн согласно дизайн-экстерьера.
 Отделка 1-го этажа термопанелями под имитацию камня. Цвет и дизайн согласно дизайн-экстерьера.
 Отделка 2-го этажа термопанелями под имитацию камня. Цвет и дизайн согласно дизайн-экстерьера.
 Окна - индивидуальный заказ по желанию Заказчика. Цвет и вид окон согласно дизайн-экстерьера.
 Двери наружные - индивидуальный заказ по желанию Заказчика. Цвет и вид согласно дизайн-экстерьера.
 Двери внутренние - индивидуальный заказ по желанию Заказчика. Цвет и вид согласно дизайн-интерьера.

						Проект №10 К "Ж"			ЭП		
						Г. Елабуга РТ					
Изм.	Кол. уч.	Лист	№ док.	Подп.	Дата	Двухэтажный жилой дом			Стадия	Лист	Листов
									П	6	
						Фасад 4-1			ООО "ЭлитСтройПроект-НЧ"		


Согласовано

Взам. инв. №

Подпись и дата

Инв. № подл.

Фасад А-Е

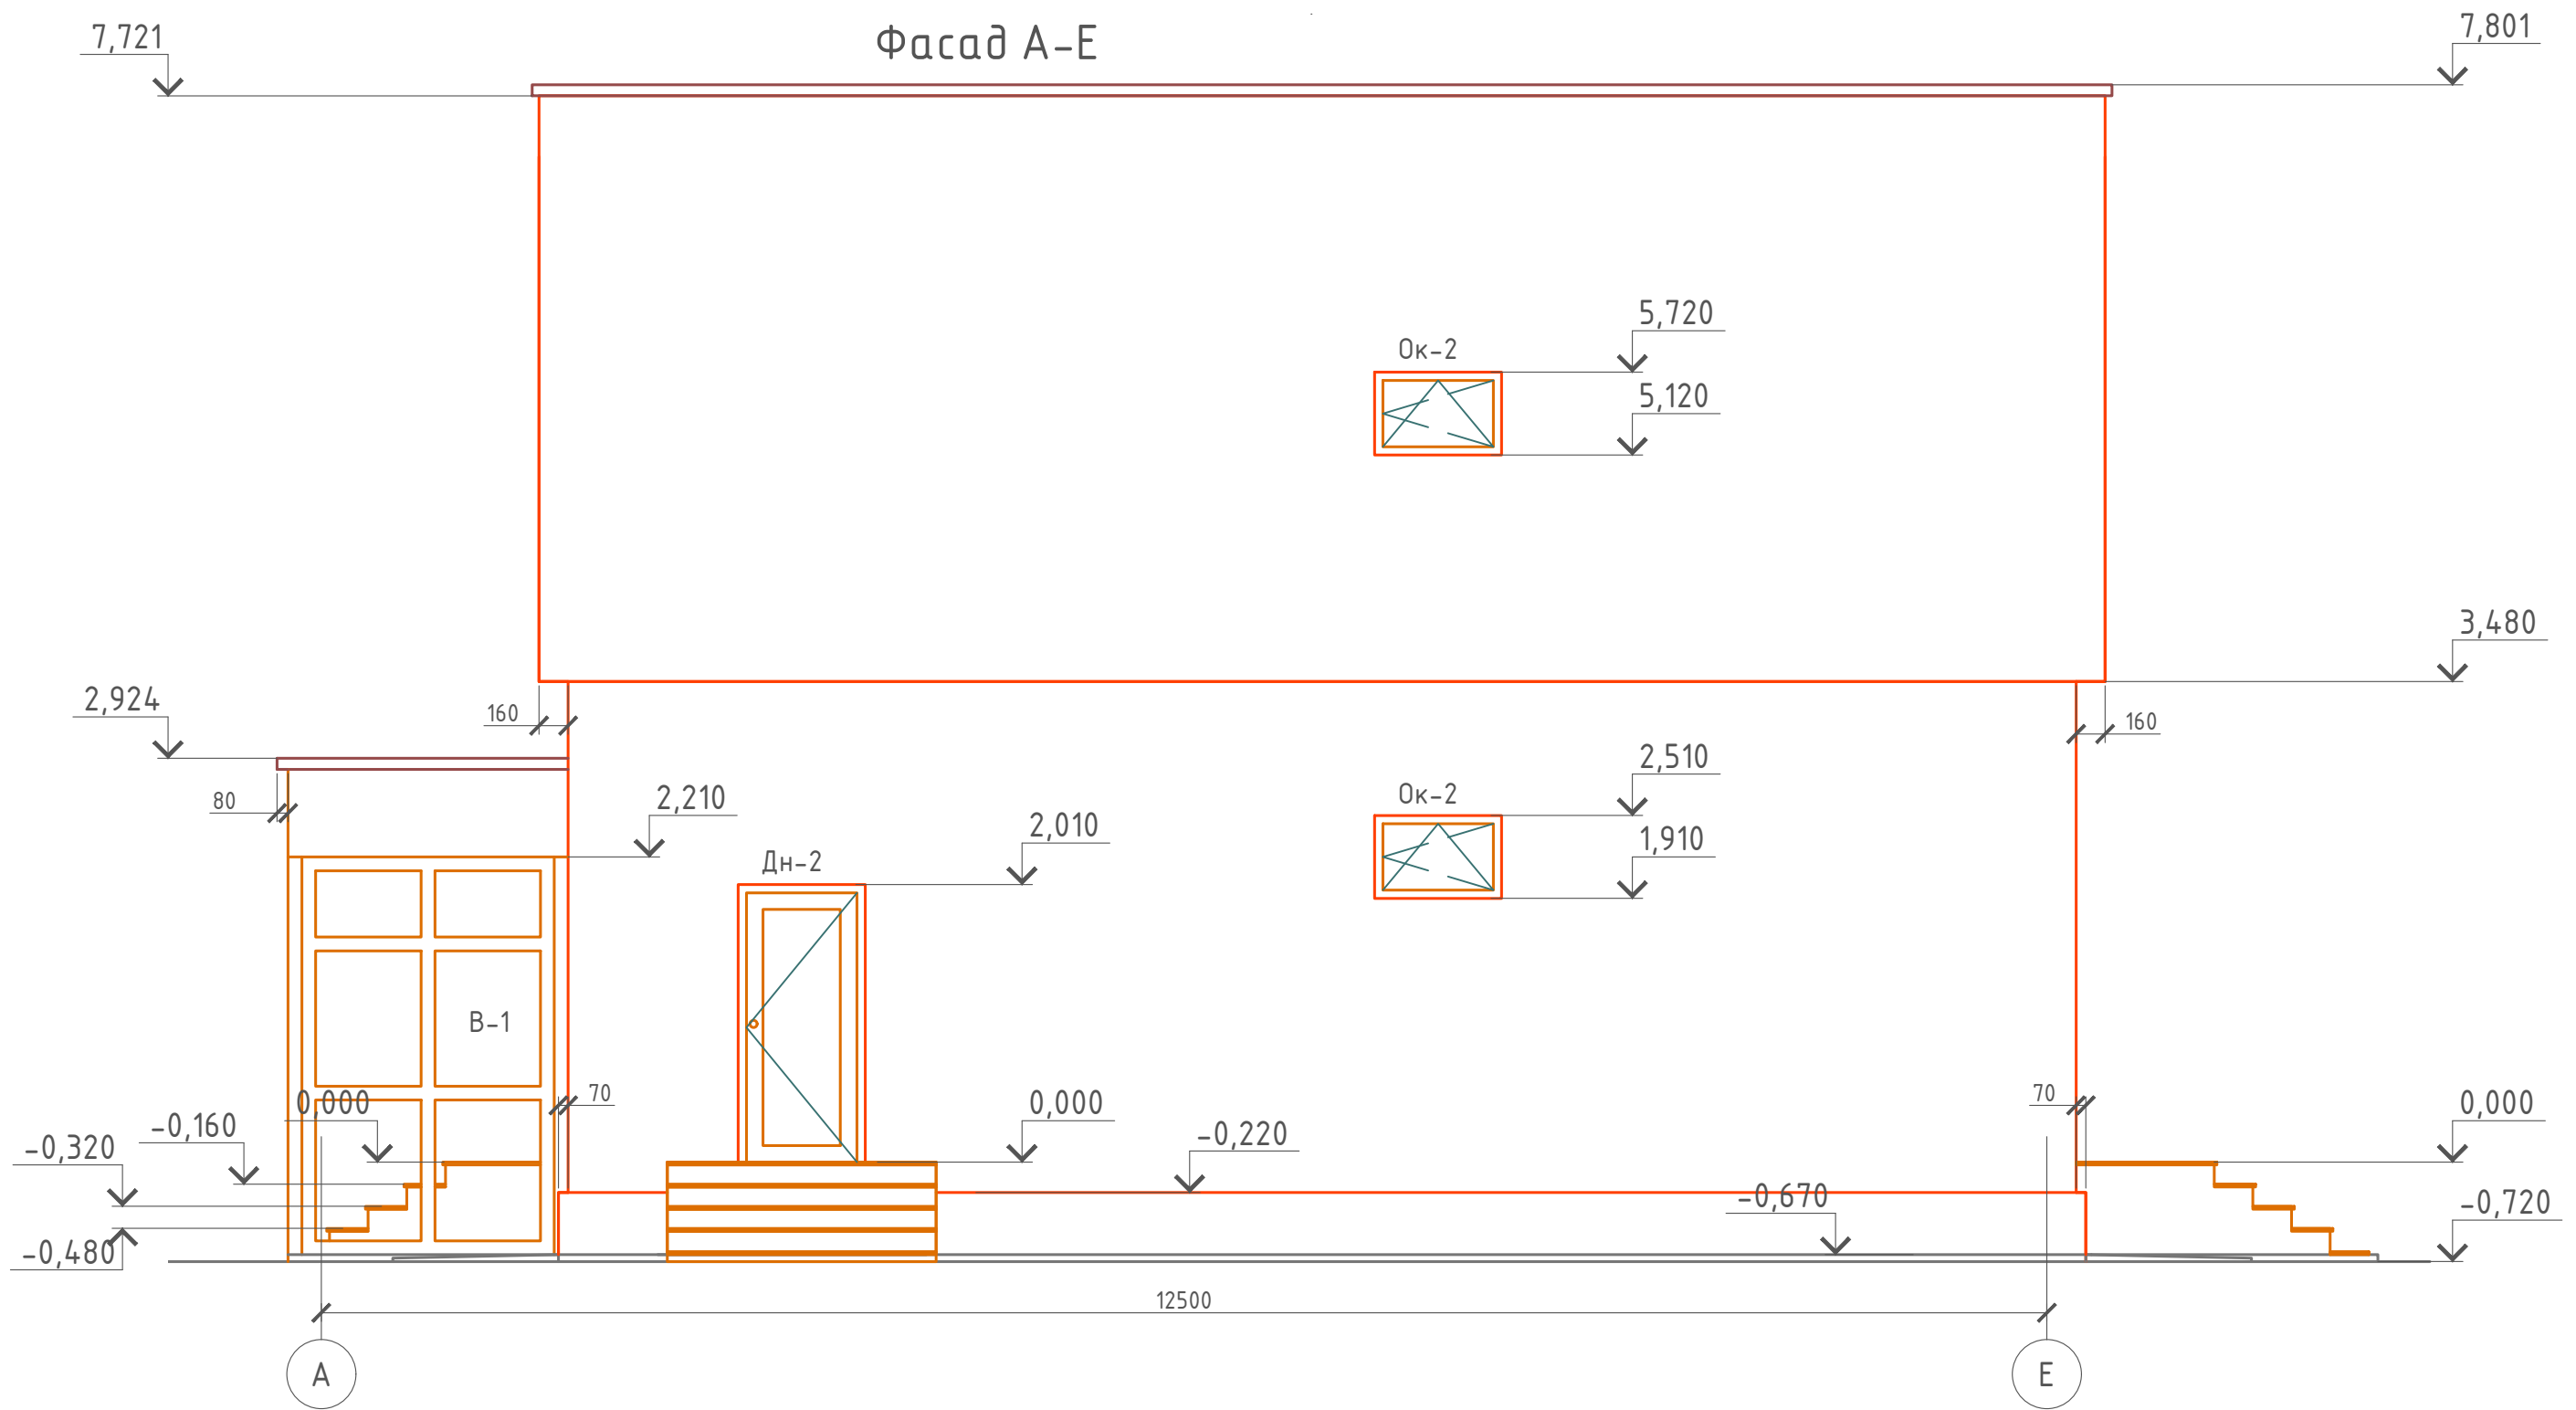

Примечание:


Отделка цоколя термопанелями под имитацию камня. Цвет и дизайн согласно дизайн-экстерьера.
 Отделка 1-го этажа термопанелями под имитацию камня. Цвет и дизайн согласно дизайн-экстерьера.
 Отделка 2-го этажа термопанелями под имитацию камня. Цвет и дизайн согласно дизайн-экстерьера.
 Окна - индивидуальный заказ по желанию Заказчика. Цвет и вид окон согласно дизайн-экстерьера.
 Двери наружные - индивидуальный заказ по желанию Заказчика. Цвет и вид согласно дизайн-экстерьера.
 Двери внутренние - индивидуальный заказ по желанию Заказчика. Цвет и вид согласно дизайн-интерьера.

Проект №10 К "Ж"						ЭП		
Г. Елабуга РТ								
Изм.	Кол. уч.	Лист	№ док.	Подп.	Дата			
Двухэтажный жилой дом						Стадия	Лист	Листов
						П	7	
Фасад А-Е						ООО "ЭлитСтройПроект-НЧ"		

Согласовано

Взам. инв. №
Подпись и дата
Инв. № подл.

Фасад Е-А

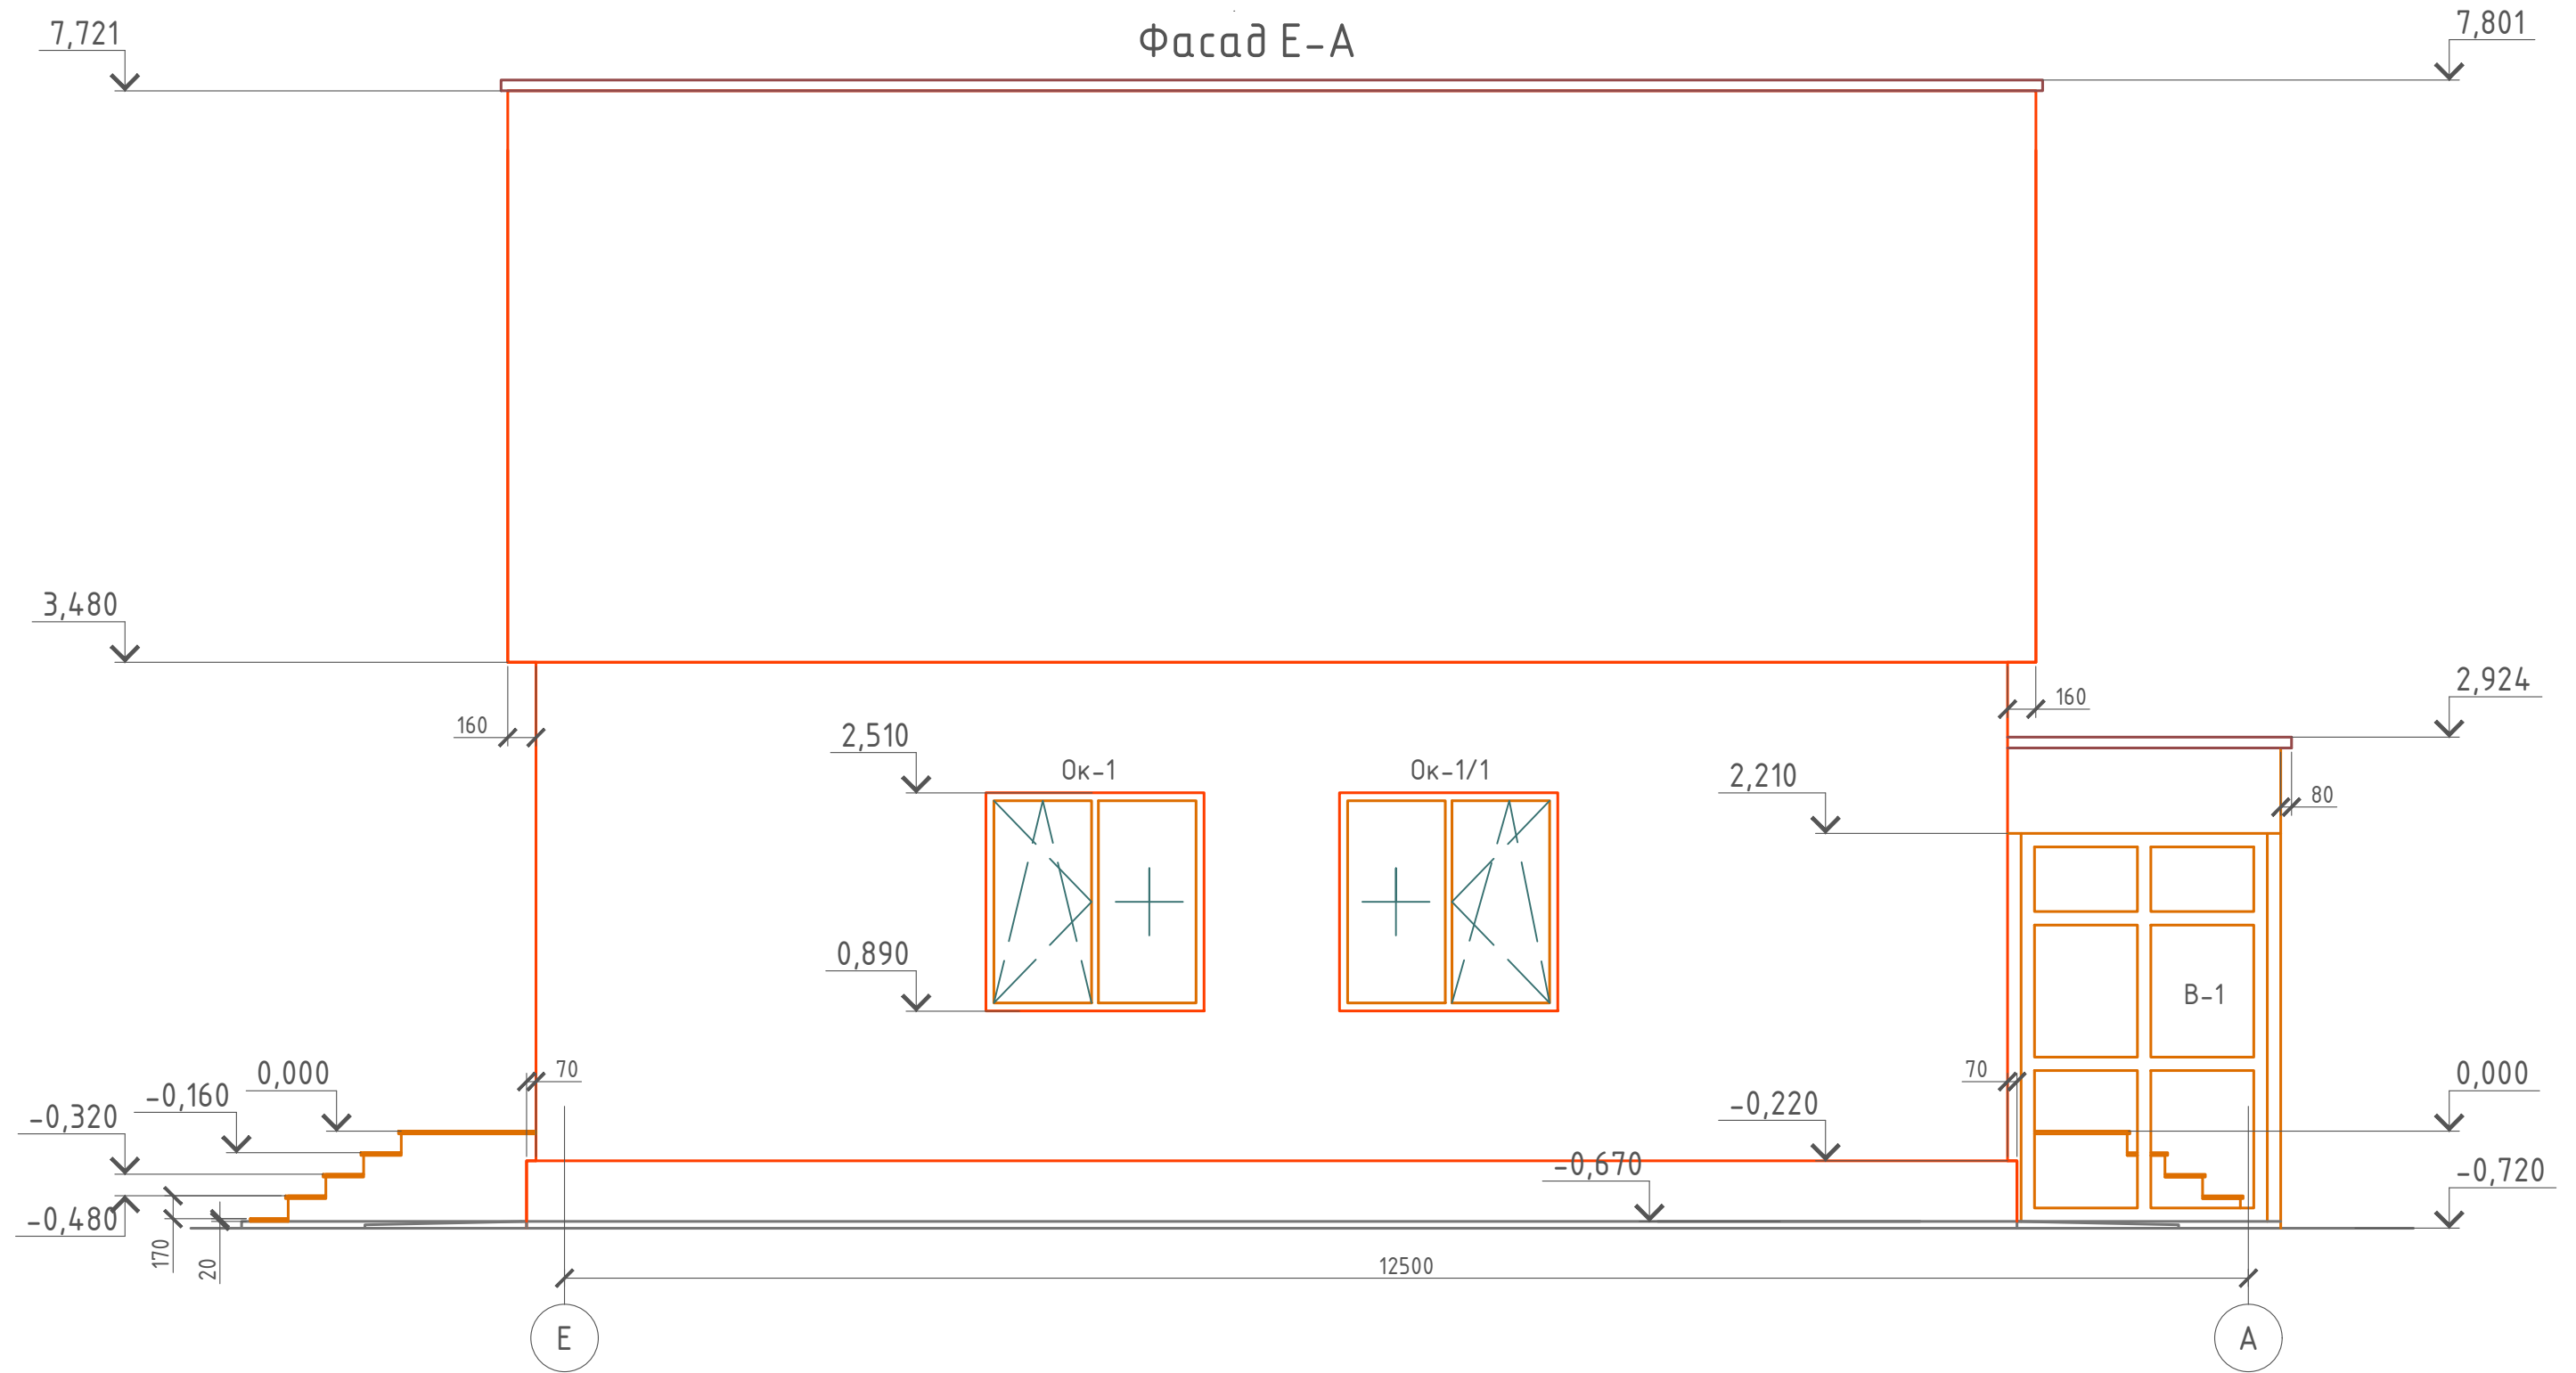

Примечание:

- Отделка цоколя термопанелями под имитацию камня. Цвет и дизайн согласно дизайн-экстерьера.
- Отделка 1-го этажа термопанелями под имитацию камня. Цвет и дизайн согласно дизайн-экстерьера.
- Отделка 2-го этажа термопанелями под имитацию камня. Цвет и дизайн согласно дизайн-экстерьера.
- Окна - индивидуальный заказ по желанию Заказчика. Цвет и вид окон согласно дизайн-экстерьера.
- Двери наружные - индивидуальный заказ по желанию Заказчика. Цвет и вид согласно дизайн-экстерьера.
- Двери внутренние - индивидуальный заказ по желанию Заказчика. Цвет и вид согласно дизайн-интерьера.

						Проект №10 К "Ж"			ЭП		
						Г. Елабуга РТ					
Изм.	Кол. уч.	Лист	№ док.	Подп.	Дата	Двухэтажный жилой дом			Стадия	Лист	Листов
									П	8	
						Фасад Е-А			ООО "ЭлитСтройПроект-НЧ"		


Согласовано

Взам. инв. №

Подпись и дата

Инв. № подл.

План 1-го этажа

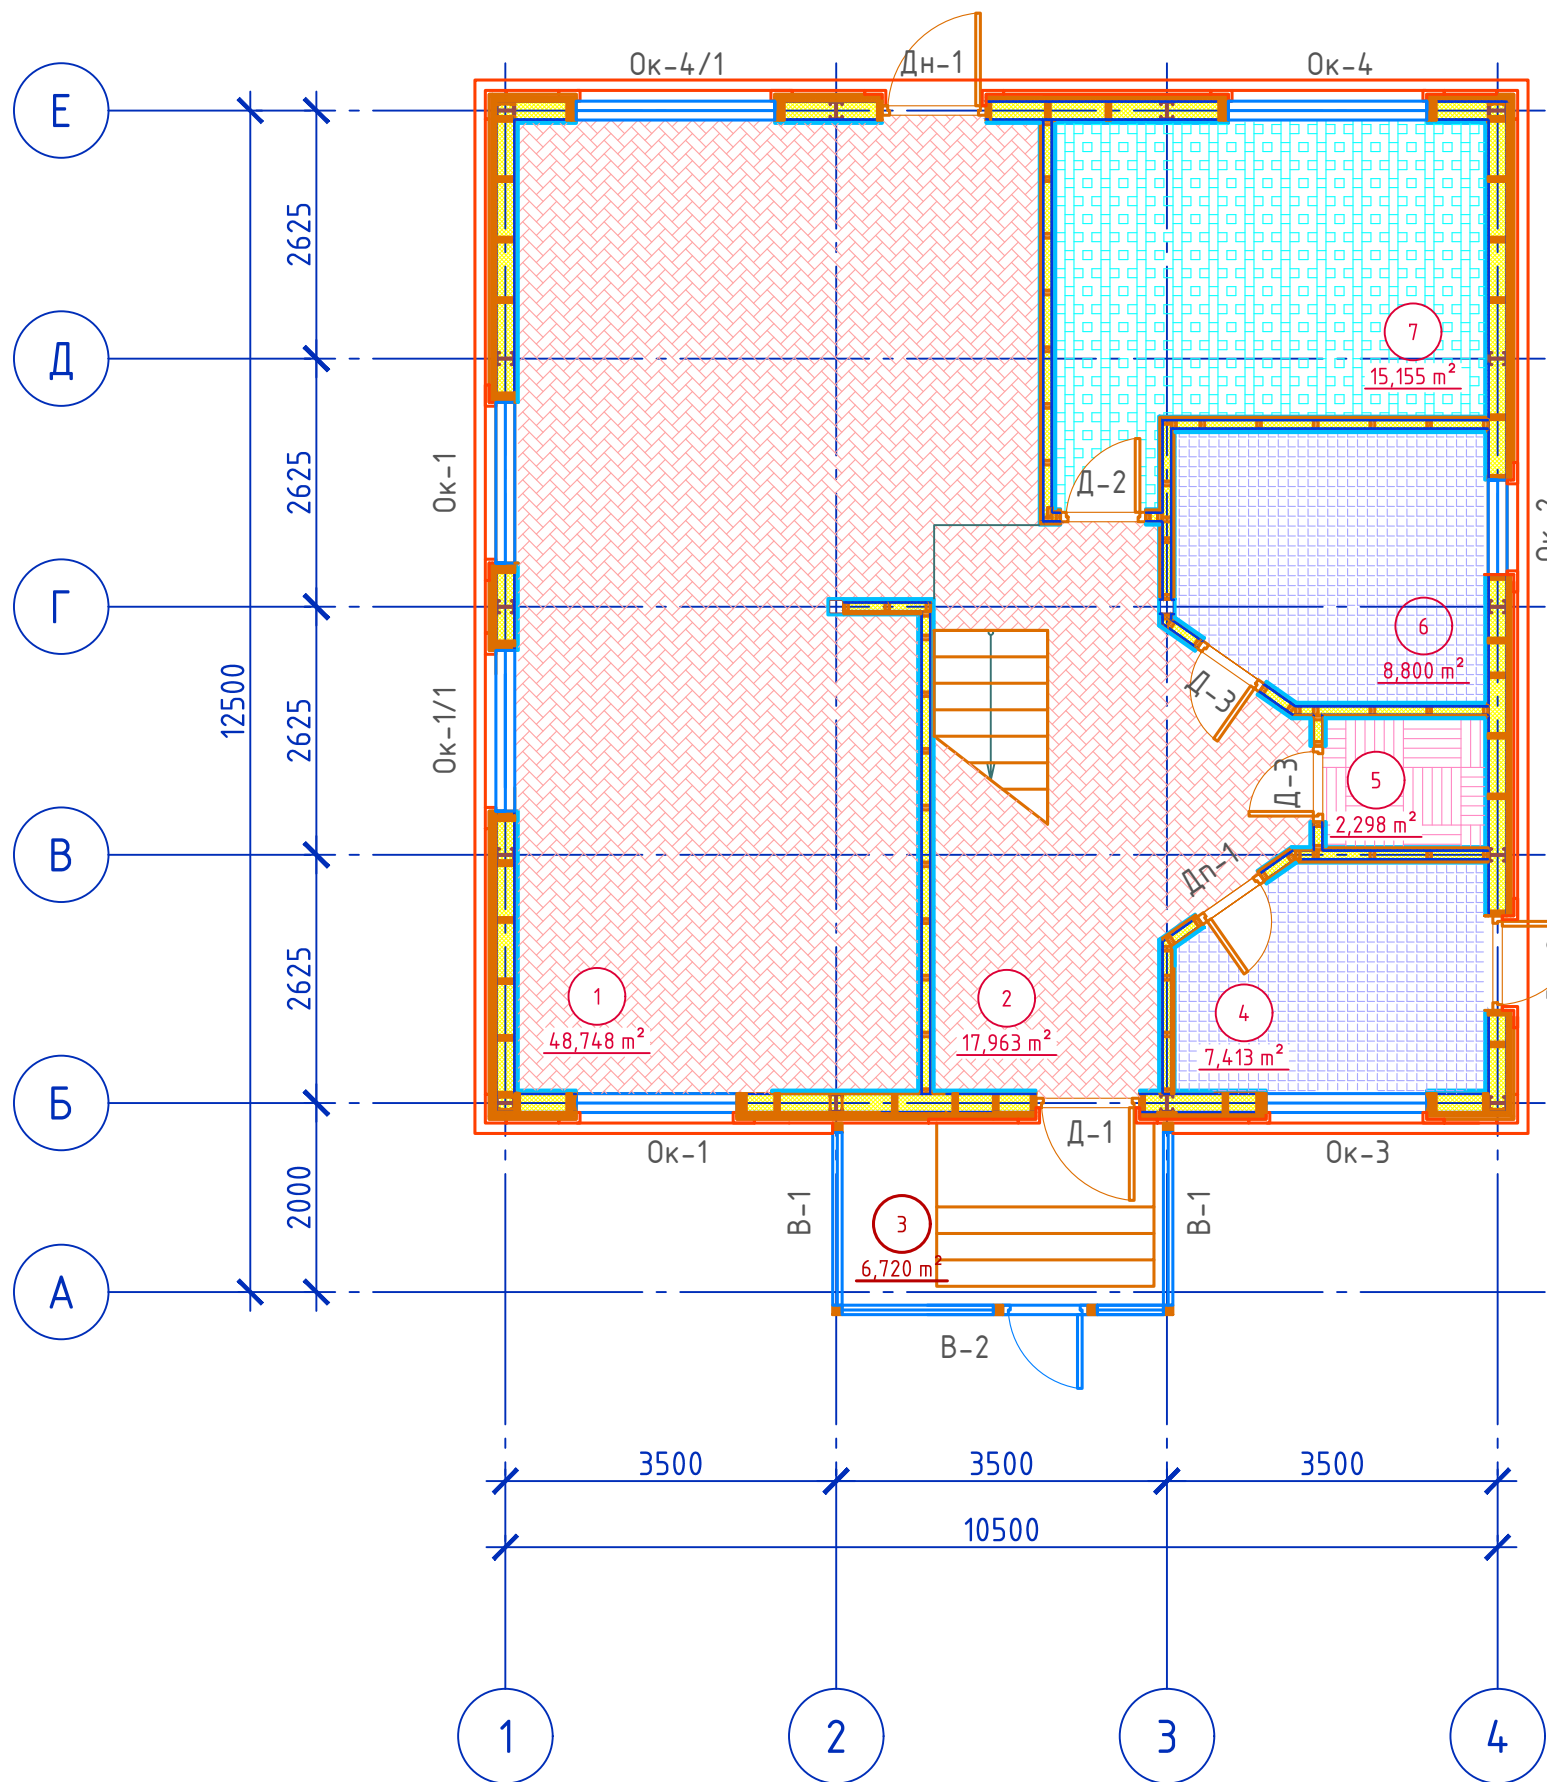


Экспликация помещений

- Паркет
- Половая плитка или керамогранит
- Линолеум
- Ковролин

Номер помещения	Наименование	Площадь, м ²
1	Кухня-столовая	48,7480
2	Холл с лестницей	17,9630
3	Тамбур	6,7200
4	Бойлерная	7,4130
5	Гардеробная	2,2980
6	Санузел	8,8000
7	Кабинет	15,1550

	Общая площадь помещений	В том числе		Кроме того: приведенная площадь, балконов, террас, парковок
		Жилая	Вспомогательная	
1-ый этаж	107,097	15,155	91,942	-


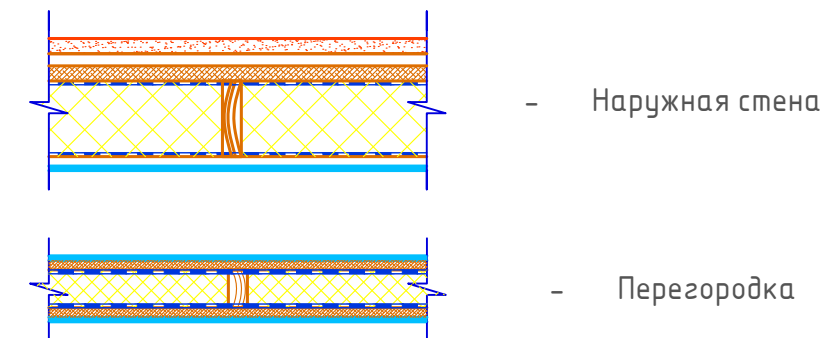


Согласовано

Инв. № подл.	Взам. инв. №
Подпись и дата	

Проект №10 К "Ж"						ЭП
Г. Елабуга РТ						
Изм.	Кол. уч.	Лист	№ док.	Подп.	Дата	
Двухэтажный жилой дом						Стадия П
План 1-го этажа, экспликация помещений						Лист 9
						Листов
						000 "ЭлитСтройПроект-НЧ"


План 2-го этажа

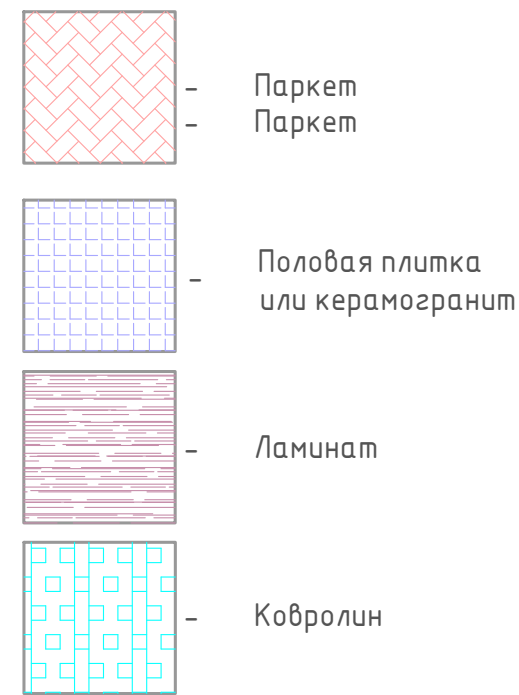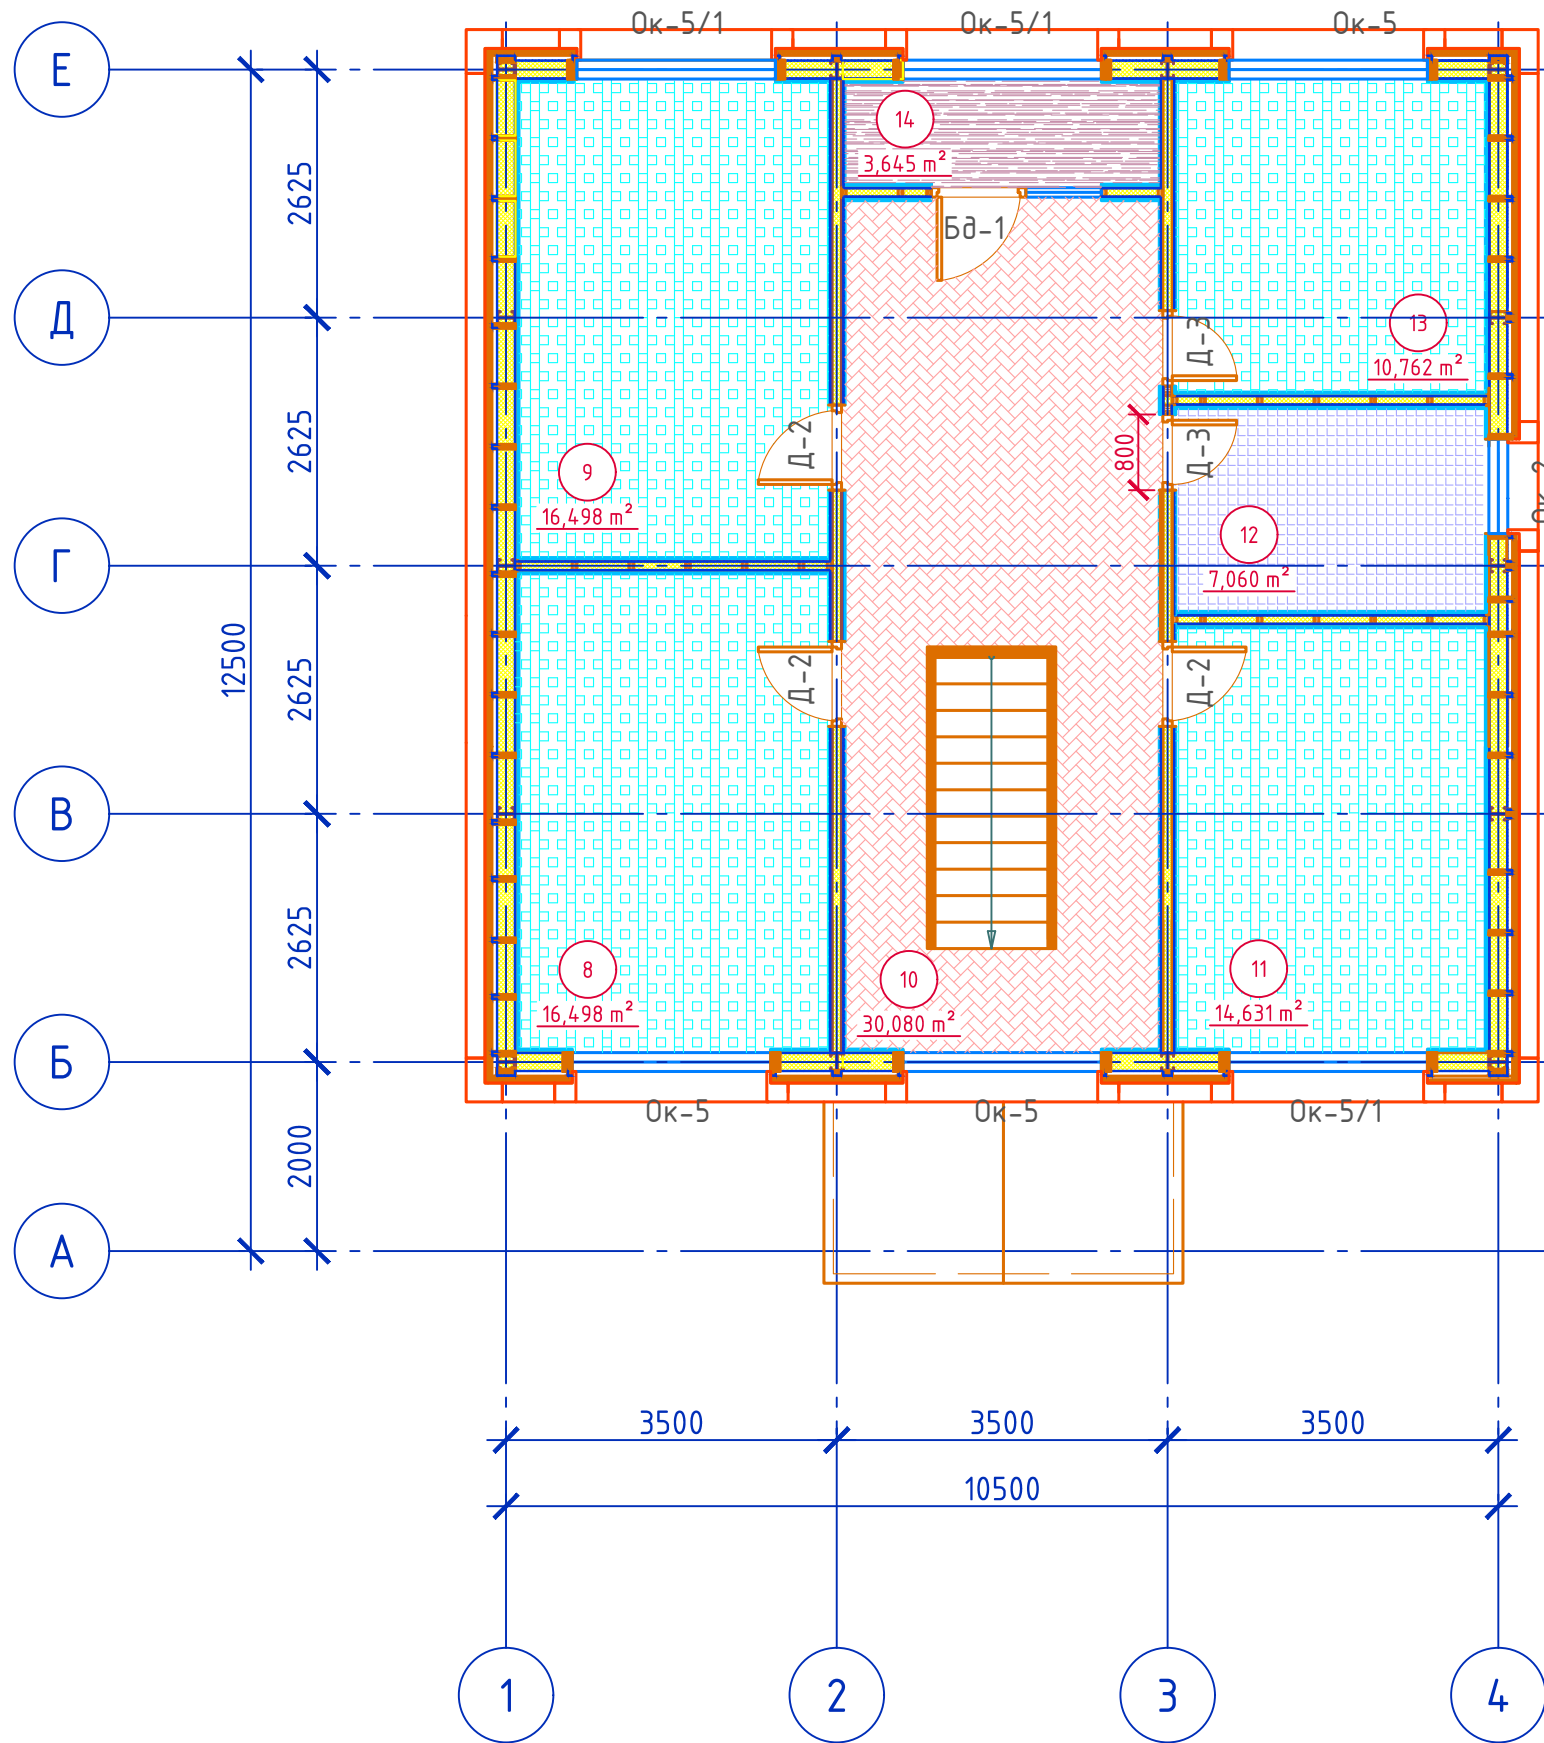

Экспликация помещений

Номер помещения	Наименование	Площадь, м ²
8	Детская	16,4980
9	Спальная	16,4980
10	Холл	30,0800
11	Детская	14,6310
12	Санузел	7,0600
13	Гостевая комната	10,7620
14	Лоджия, приведенная площадь 3,645x0,5	1,8225

	Общая площадь помещений	В том числе		Кроме того: приведенная площадь, балконов, террас, парковок
		Жилая	Вспомогательная	
2-ой этаж	97,3515	58,389	37,869	1,0935

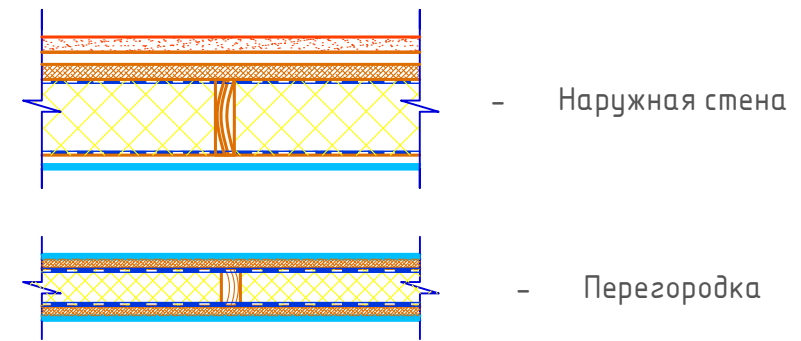


Согласовано

Инв. № подл.	Подпись и дата	Взам. инв. №

Проект №10 К "Ж"						ЭП
Г. Елабуга РТ						
Изм.	Кол. уч.	Лист	№ док.	Подп.	Дата	
Двухэтажный жилой дом						Стадия П
План 2-го этажа, экспликация помещений						Лист 10
						Листов
						000 "ЭлитСтройПроект-НЧ"

План террасы на крыше

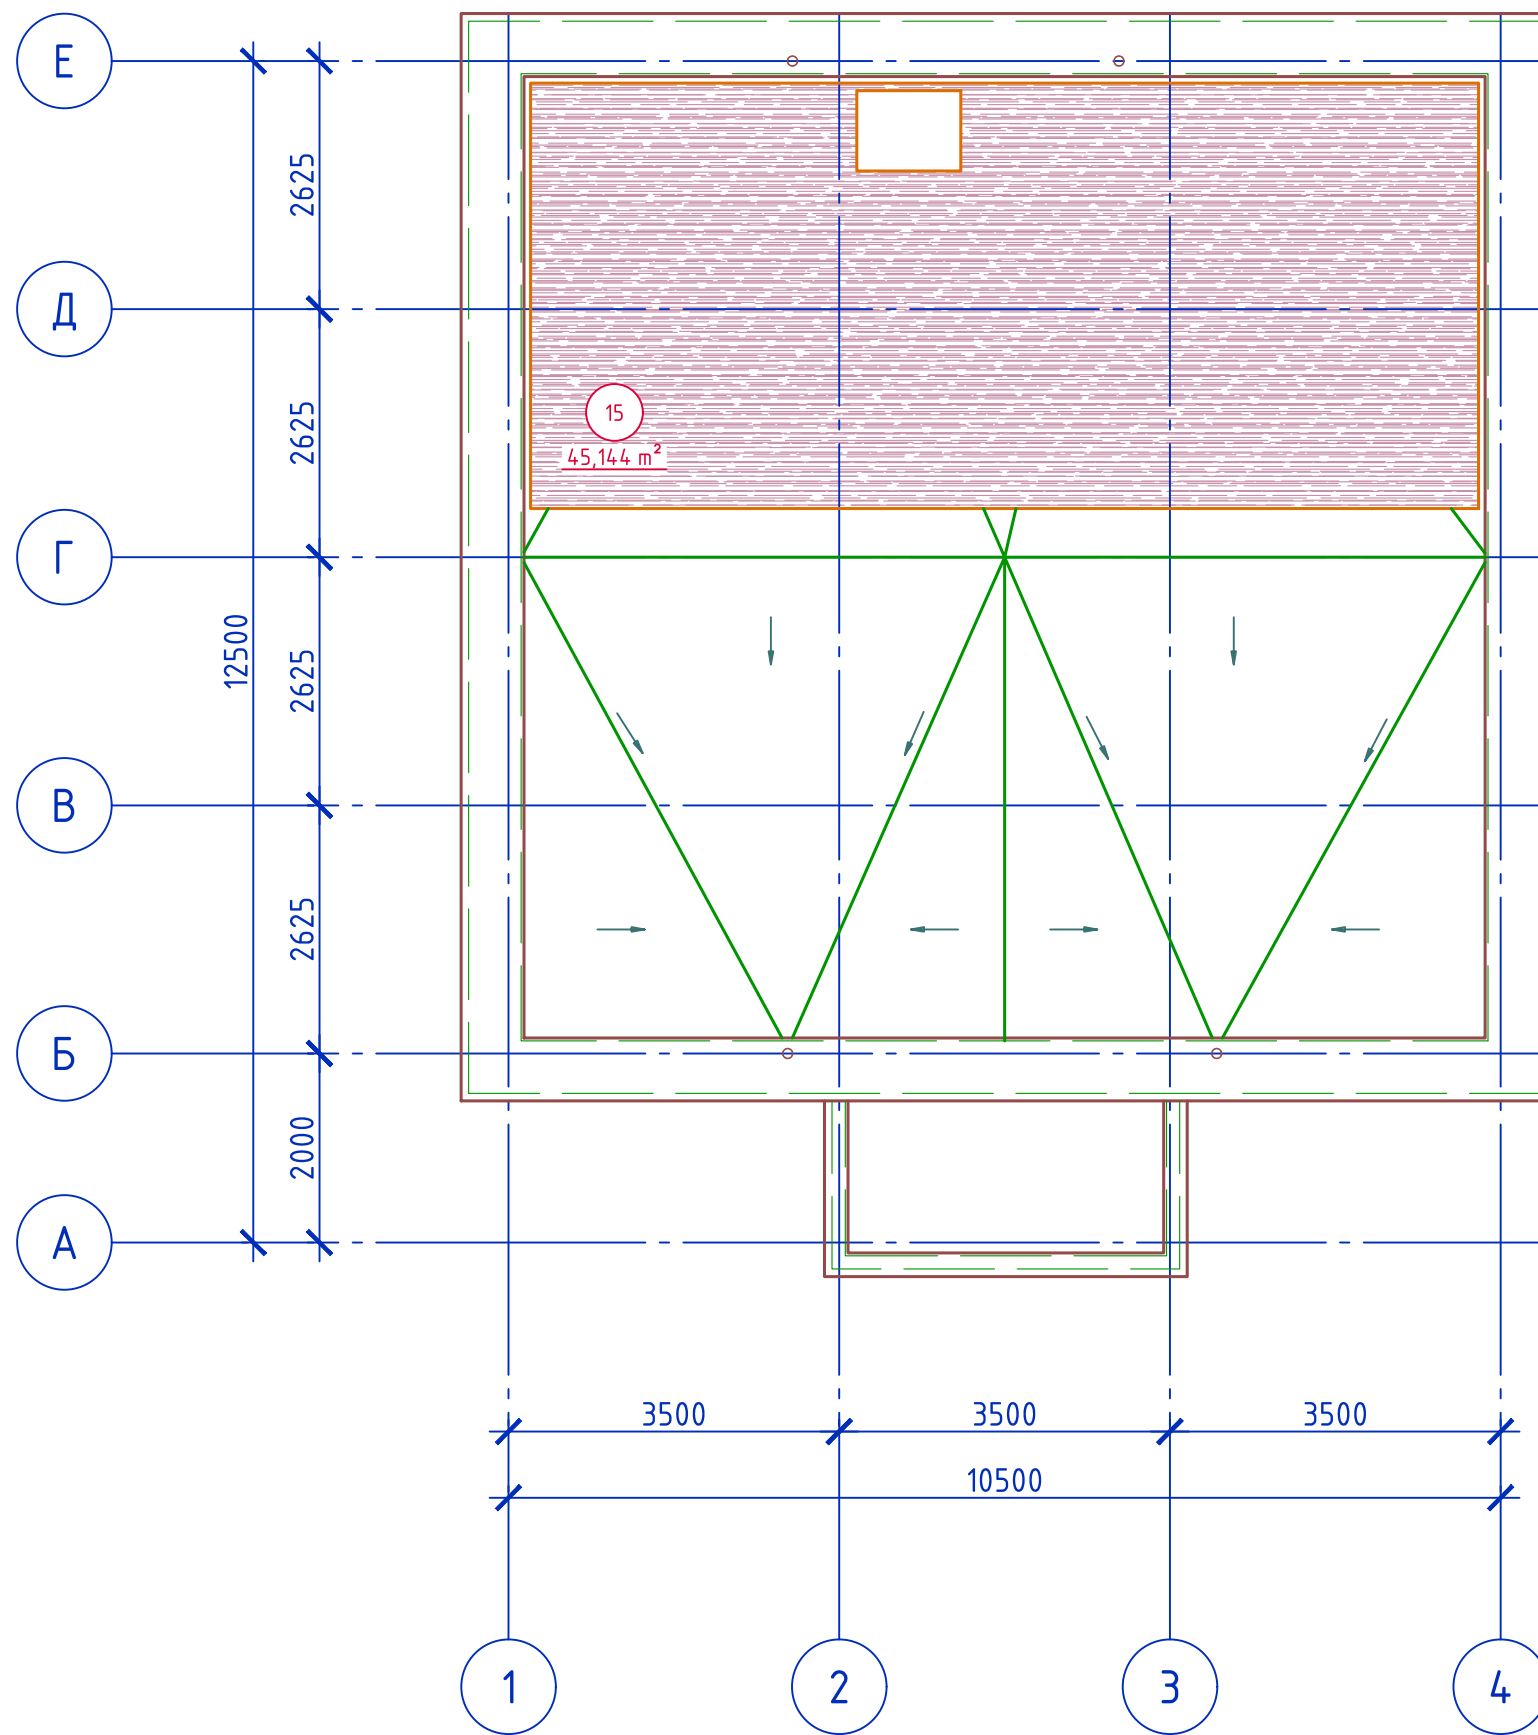

Экспликация помещений

Номер помещения	Наименование	Площадь, м ²
15	Открытая терраса на крыше (приведенная площадь 45,144x0,3)	13,5400


	Общая площадь помещений	В том числе		Кроме того: приведенная площадь, балконов, террас, парковок
		Жилая	Вспомогательная	
2-ой этаж	13,54	-	-	13,54

Согласовано	
Инв. № подл.	Подпись и дата
Взам. инв. №	

Проект №10 К "Ж"						ЭП		
Г. Елабуга РТ								
Изм.	Кол. уч.	Лист	№ док.	Подп.	Дата	Стадия	Лист	Листов
						Двухэтажный жилой дом	П	11
План открытой террасы на крыше, экспликация помещений						ООО "ЭлитСтройПроект-НЧ"		

Разрез 1-1

- Техноэласт ЭКП
- Техноэласт ЭПП
- Праймер битумный "Технониколь"
- Ц/П стяжка - 50 мм.
- Утеплитель "Технориф-45" - (100+100 мм.)
- Пароизоляция "Технониколь"
- Профлист Н 114-750 оцинкованный
- Балка несущая из ЛСТК - 180 мм.

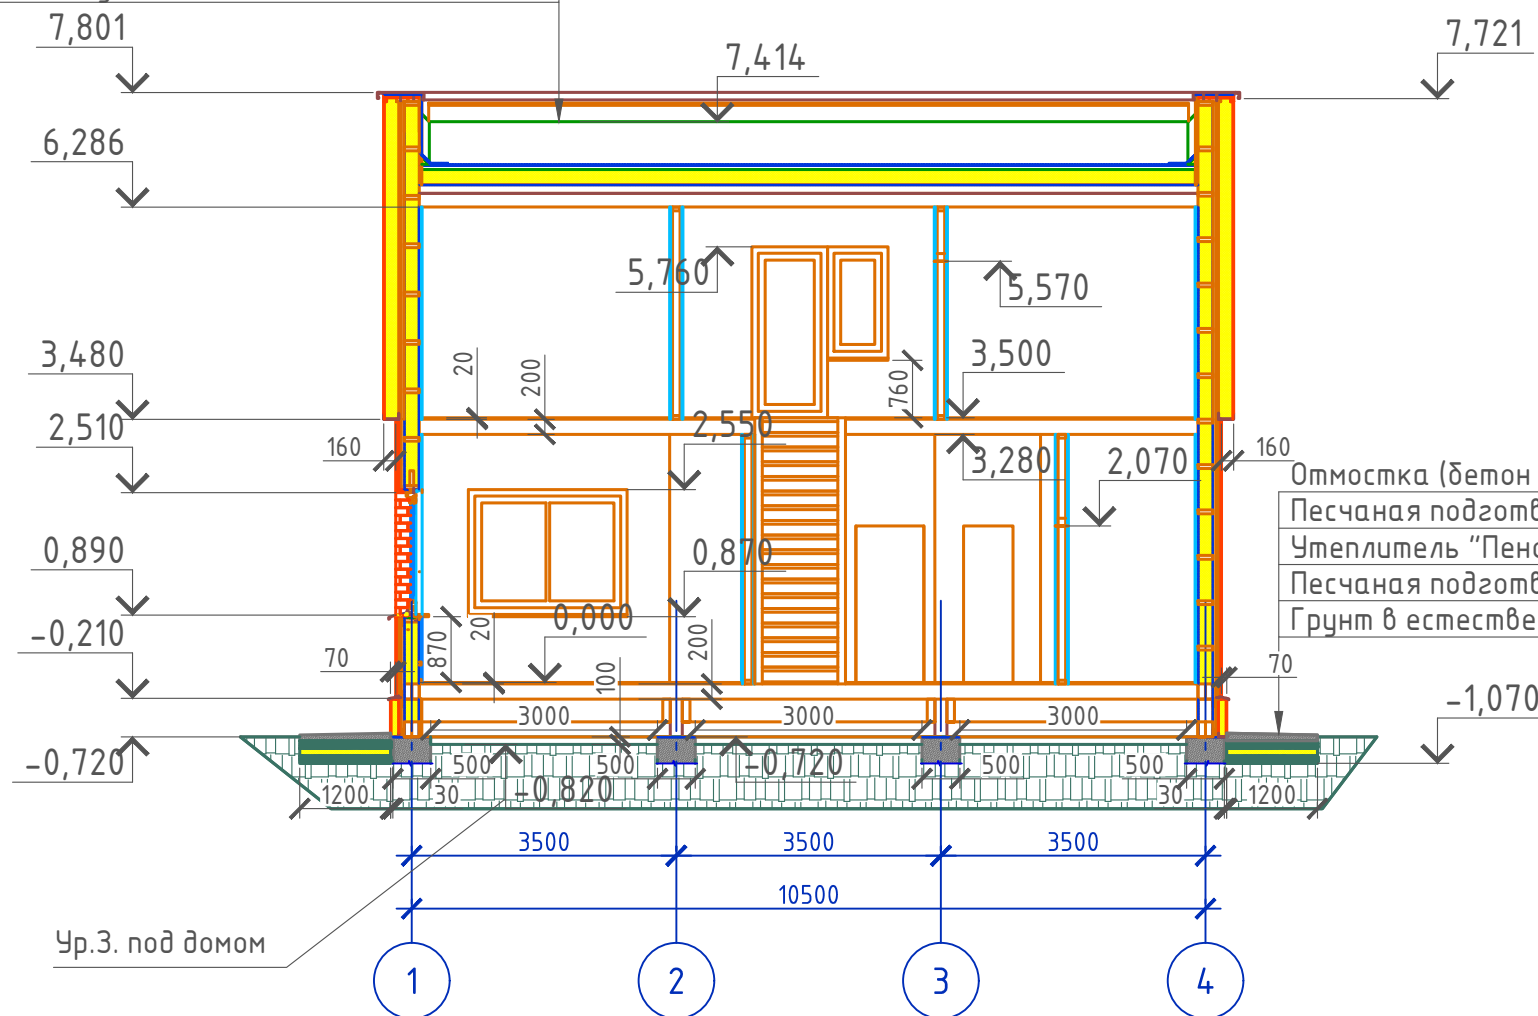


- Отмостка (бетон В 7.5) - 100 мм.
- Песчаная подготовка (песок средней крупности) - 100 мм.
- Утеплитель "Пеноплекс" - 100 мм.
- Песчаная подготовка (песок средней крупности) - 100 мм.
- Грунт в естественном залегании.

Согласовано

Инв. № подл.	Подпись и дата	Взам. инв. №	
--------------	----------------	--------------	--

Проект №10 К "Ж" ЭП					
Г. Елабуга РТ					
Изм.	Кол. уч.	Лист	№ док.	Подп.	Дата
Двухэтажный жилой дом					
Разрез 1-1, сечение цокольного перекрытия					
			Стадия	Лист	Листов
			П	12	
				ООО "ЭлитСтройПроект-НЧ"	

Разрез 2-2

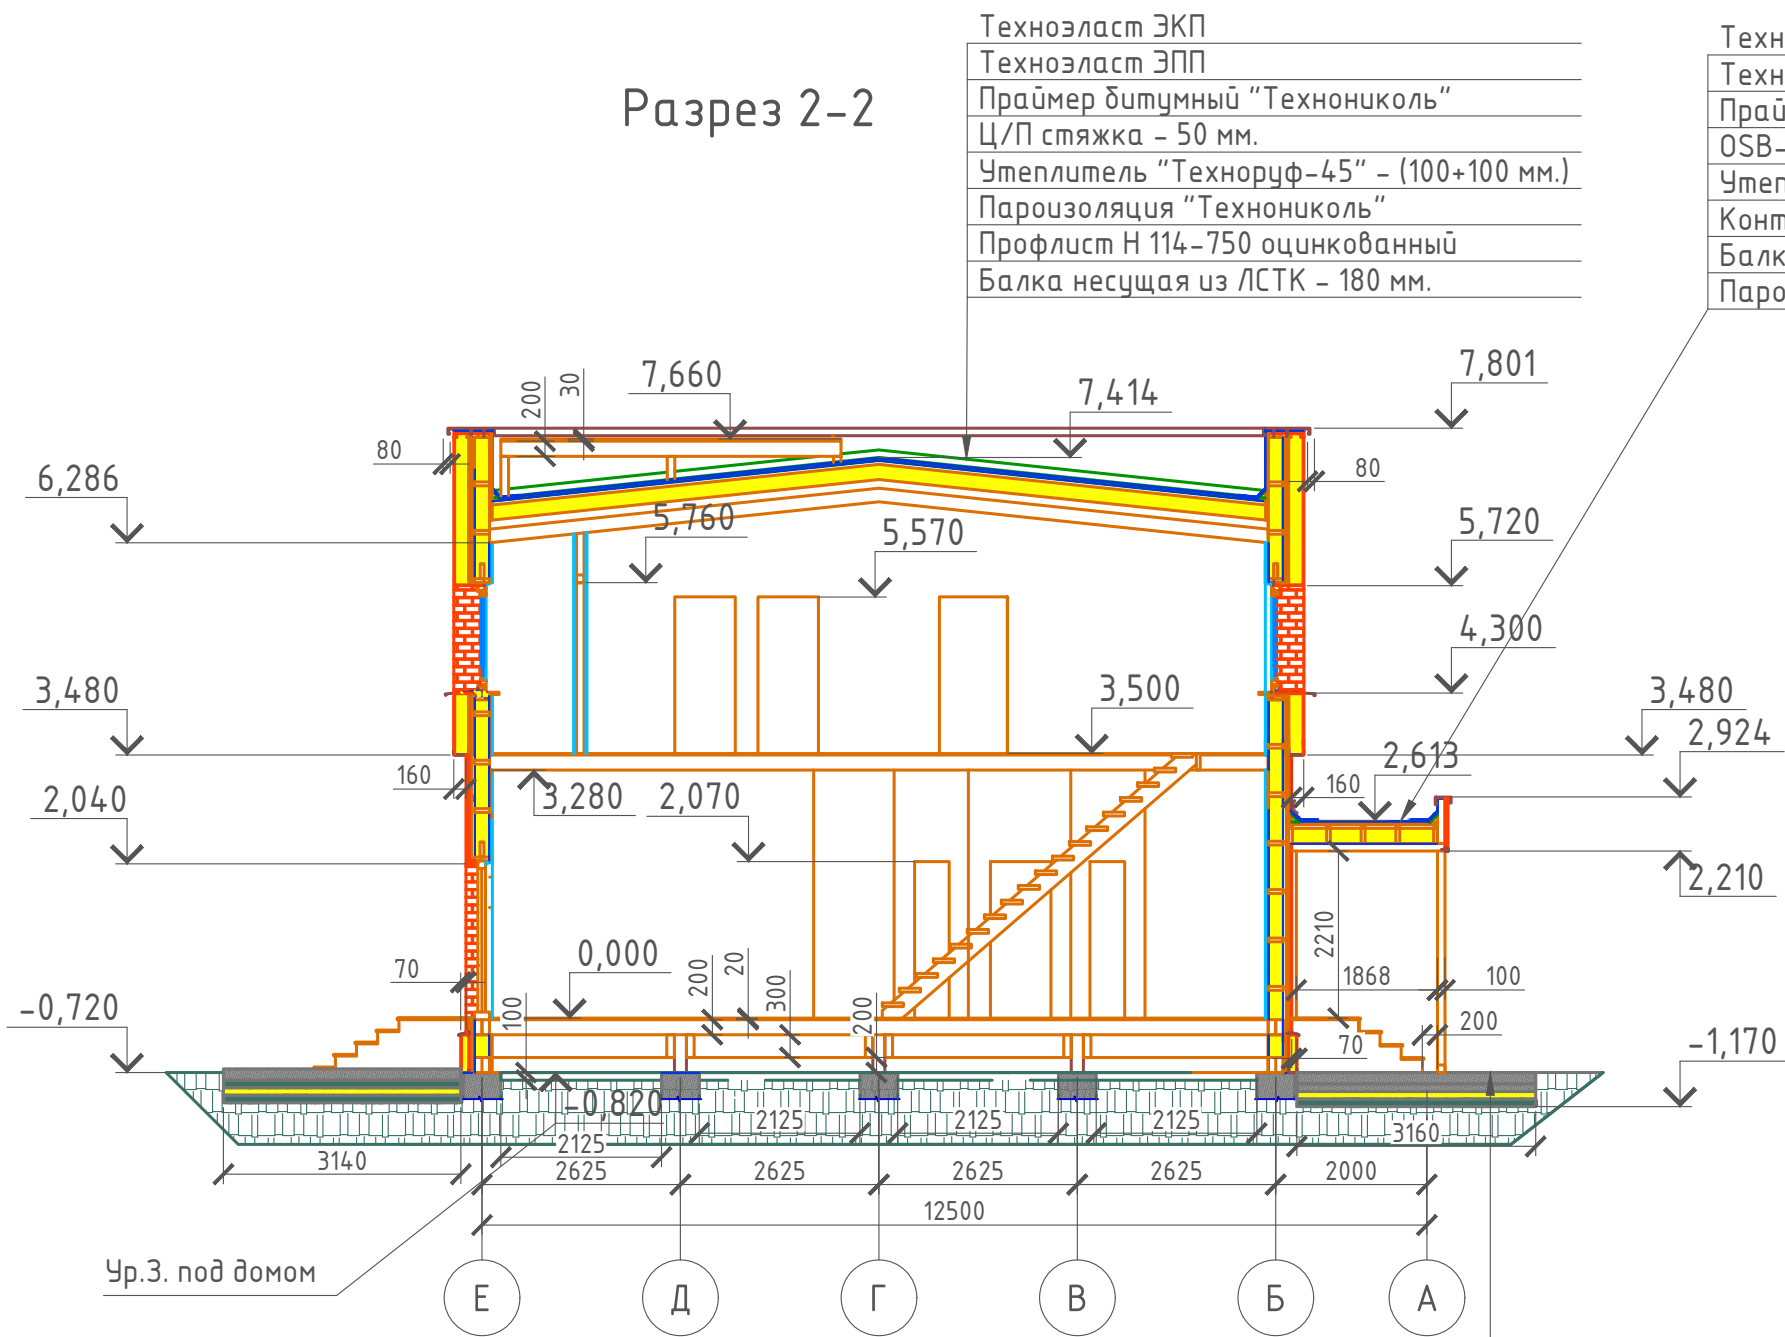

Техноэласт ЭКП
 Техноэласт ЭПП
 Праймер битумный "Технониколь"
 Ц/П стяжка - 50 мм.
 Утеплитель "Технорф-45" - (100+100 мм.)
 Пароизоляция "Технониколь"
 Профлист Н 114-750 оцинкованный
 Балка несущая из ЛСТК - 180 мм.

Техноэласт ЭКП
 Техноэласт ЭПП
 Праймер битумный "Технониколь"
 OSB-3 - 9 мм.
 Утеплитель "Технорф-45" - (100+100 мм.)
 Контрбрус 50x50 мм.
 Балка 50x200 мм.
 Пароизоляция "Изоспан В"

Бетонная подушка армированная (бетон В 15, арматура $\phi 12$ А 400 шаг 150 мм.) - 150 мм.
 Бетонная подготовка (бетон В 7.5) - 100 мм.
 Утеплитель "Пеноплекс" - 100 мм.
 Песчаная подготовка (песок средней крупности) - 100 мм.
 Грунт в естественном залегании.

Согласовано


Взам. инв. №

Подпись и дата

Инв. № подл.

						Проект №10 К "Ж"			ЭП		
						Г. Елабуга РТ					
Изм.	Кол. уч.	Лист	№ док.	Подп.	Дата				Стадия	Лист	Листов
						Двухэтажный жилой дом			П	13	
						Разрез 2-2, сечение перекрытия 1-го этажа, сечение перегородки			ООО "ЭлитСтройПроект-НЧ"		

План крыши

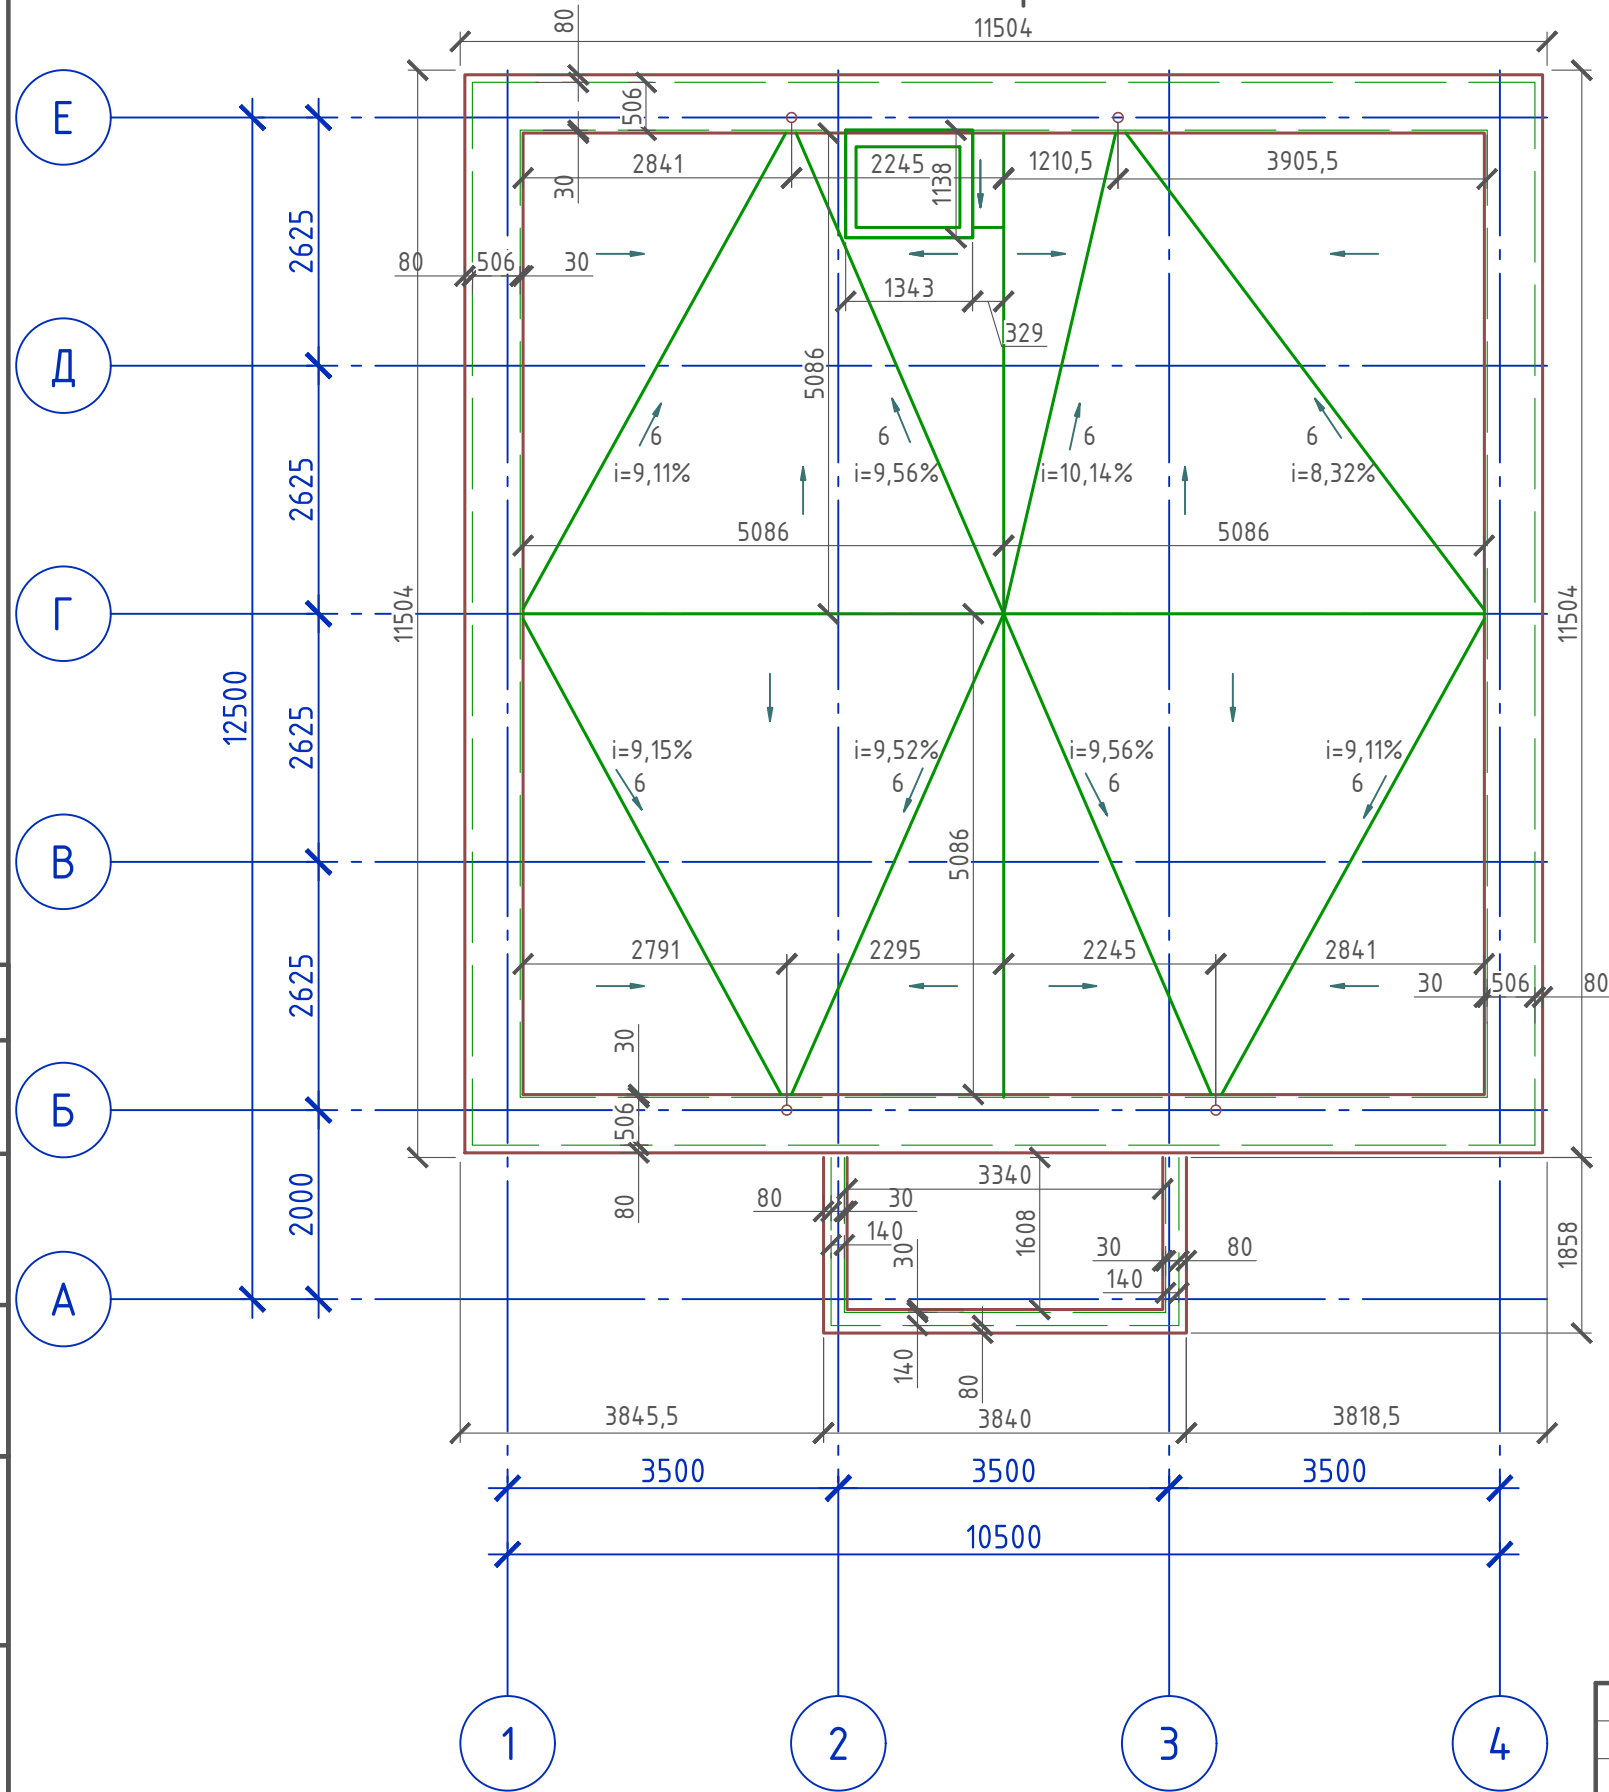

Согласовано

Инв. № подл.	Подпись и дата	Взам. инв. №

Изм.	Кол. уч.	Лист	№ док.	Подп.	Дата

Проект №10 К "Ж"		ЭП		
Г. Елабуга РТ				
Двухэтажный жилой дом	Стадия	Лист	Листов	
	П	14		
План крыши, спецификация материалов на кровлю		ООО "ЭлитСтройПроект-НЧ"		