


План 1-го этажа М 1: 200

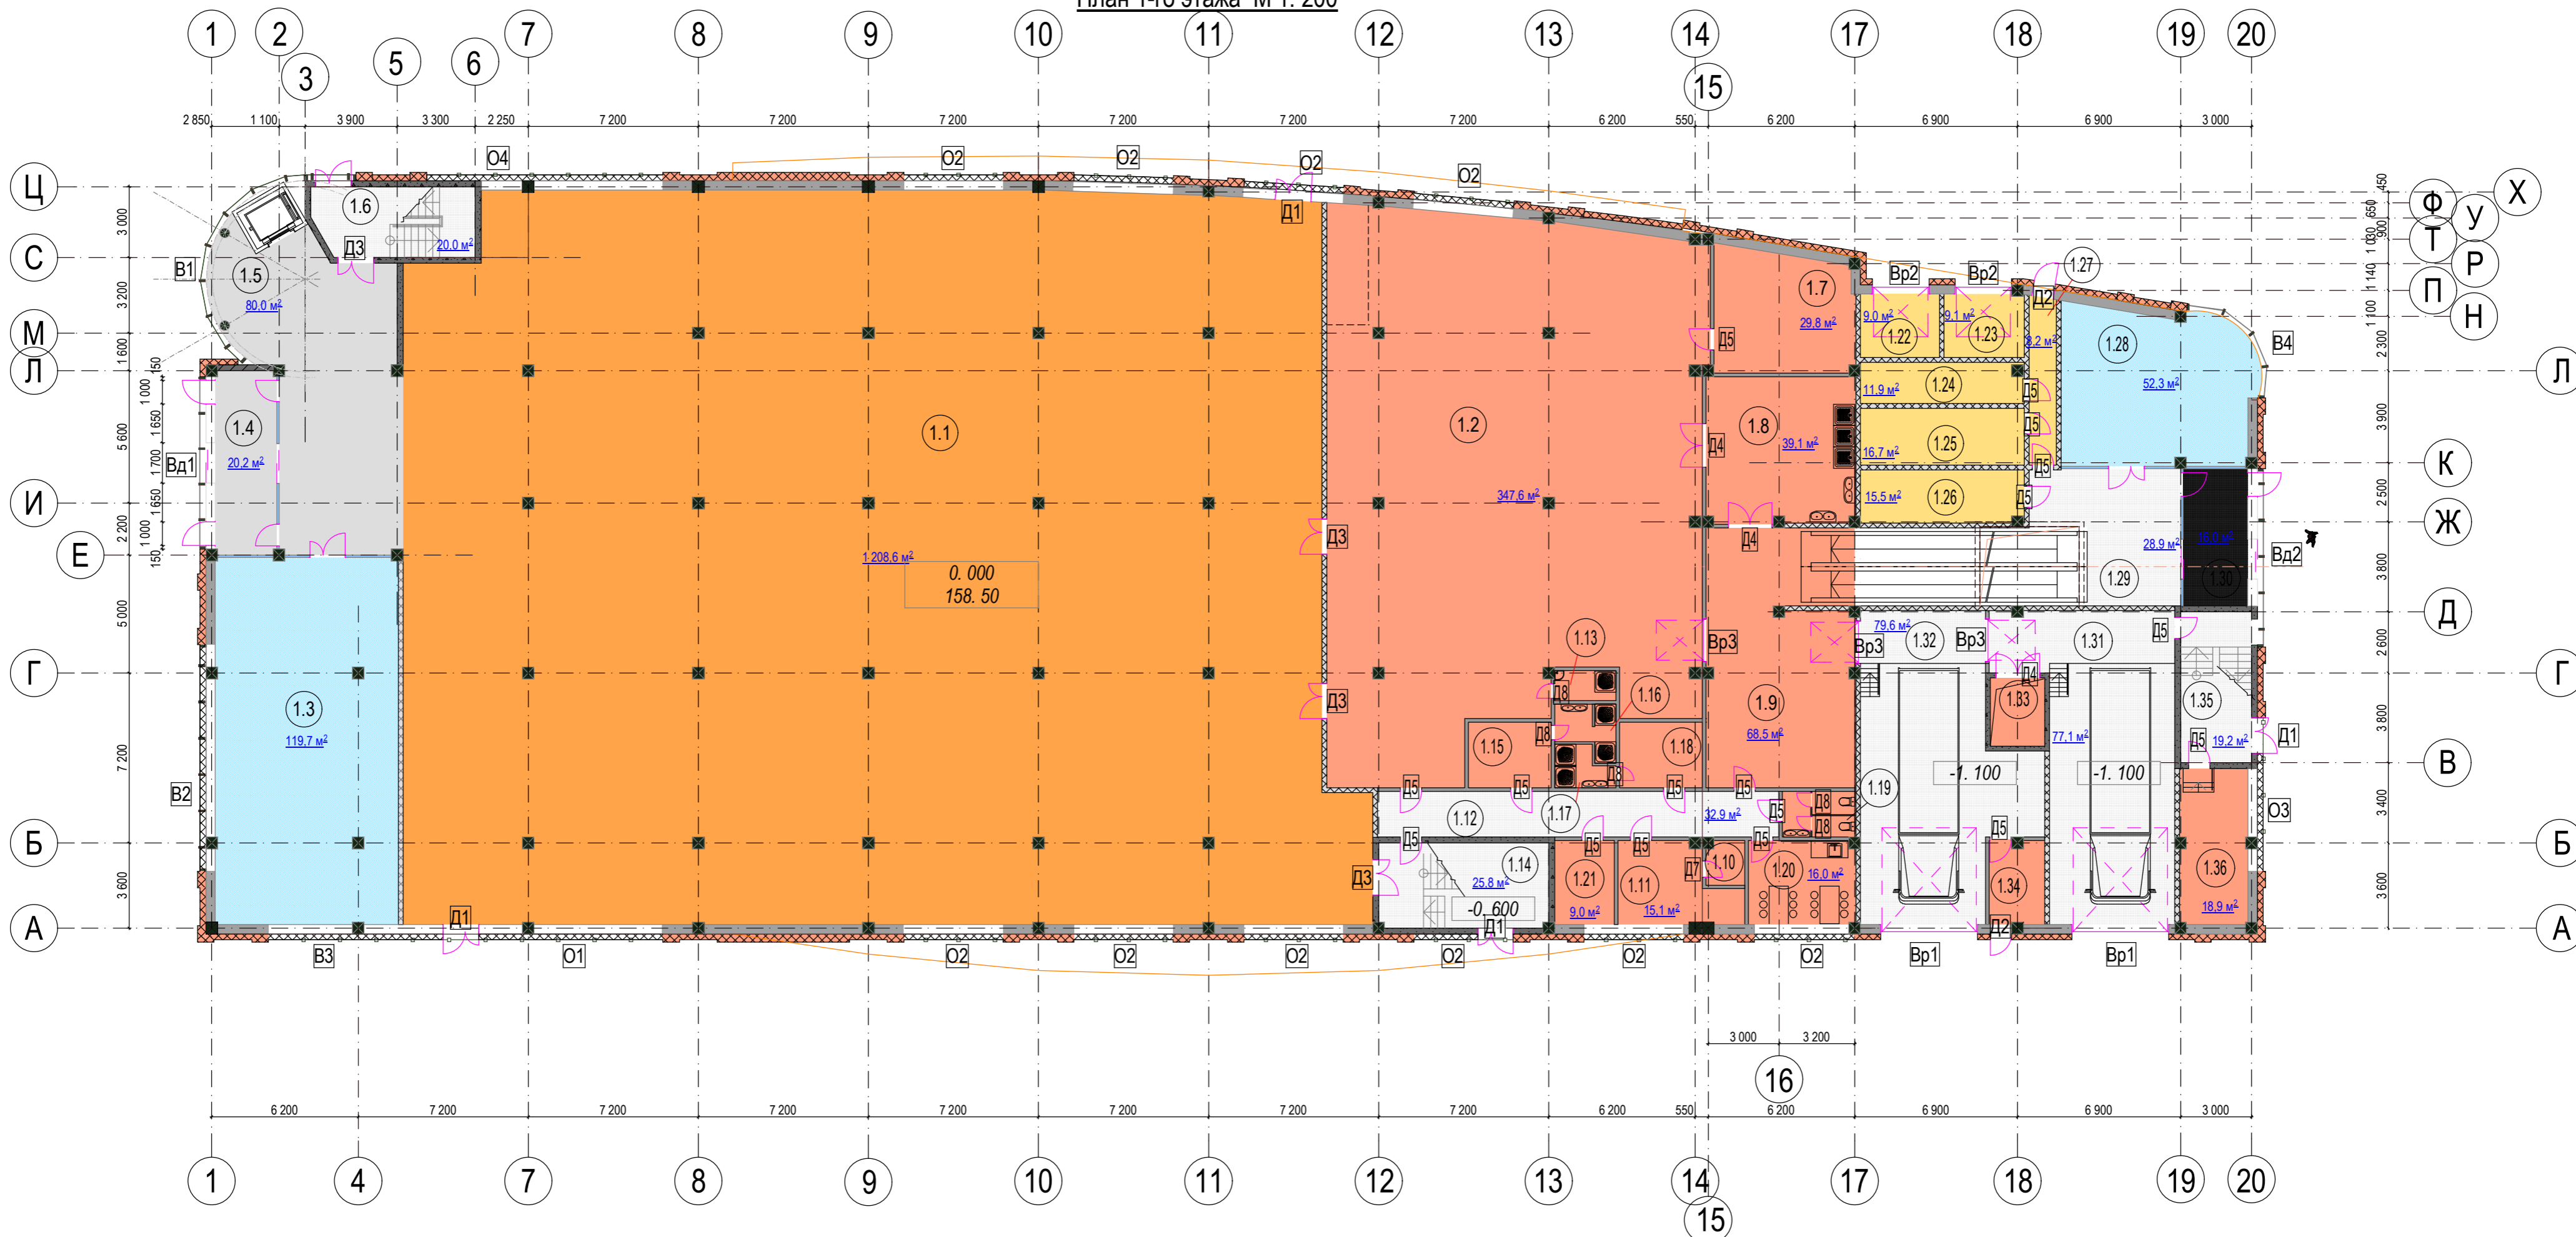

№№ пом.	Наименование	Площадь, м²	Категория помещений
1.1	Торговые площади	1 208,6	
1.2	Складское помещение	347,6	
1.3	Торговые площади	119,7	
1.4	Тамбур	21,2	
1.5	Холл с лифтом	80,0	
1.6	Лестничная клетка	20,0	
1.7	Склад алкоголя	29,8	
1.8	Моечная	39,1	
1.9	Приемочная	68,5	
1.10	Касса	3,0	
1.11	Помещение охраны. Серверная	15,1	
1.12	Коридор	32,9	
1.13	Душевая	3,3	
1.14	Лестничная клетка	25,8	

№№ пом.	Наименование	Площадь, м²	Категория помещений
1.15	Гардеробная (женская)	9,7	
1.16	Душевая	4,9	
1.17	Душевая	3,9	
1.18	Гардеробная (мужская)	9,7	
1.19	Сан.узел	5,7	
1.20	Комната приема пищи	16,0	
1.21	Комната администрации	9,0	
1.22	Трансформаторная подстанция	9,0	
1.23	Трансформаторная подстанция	9,1	
1.24	Трансформаторная подстанция	11,9	
1.25	Трансформаторная подстанция	16,7	
1.26	Электрощитовая	15,5	
1.27	Коридор	8,2	
1.28	Торговые площади	52,3	

№№ пом.	Наименование	Площадь, м²	Категория помещений
1.29	Вестибюль	28,9	
1.30	Тамбур	16,0	
1.31	Погрузо-разгрузочная зона	77,1	
1.32	Погрузо-разгрузочная зона	79,6	
1.33	Подсобное помещение	6,7	
1.34	Мусорокамера	8,2	
1.35	Лестничная клетка	19,2	
1.36	Тепловой, водомерный узел	18,9	
ИТОГО:		<b>2 450,8</b>	

Изм.	№уч.	Лист	Недок.	Подп.	Дата

План 1-го этажа М 1: 200.  
Экспликация помещений.

Стадия	Лист	Листов