


План второго этажа

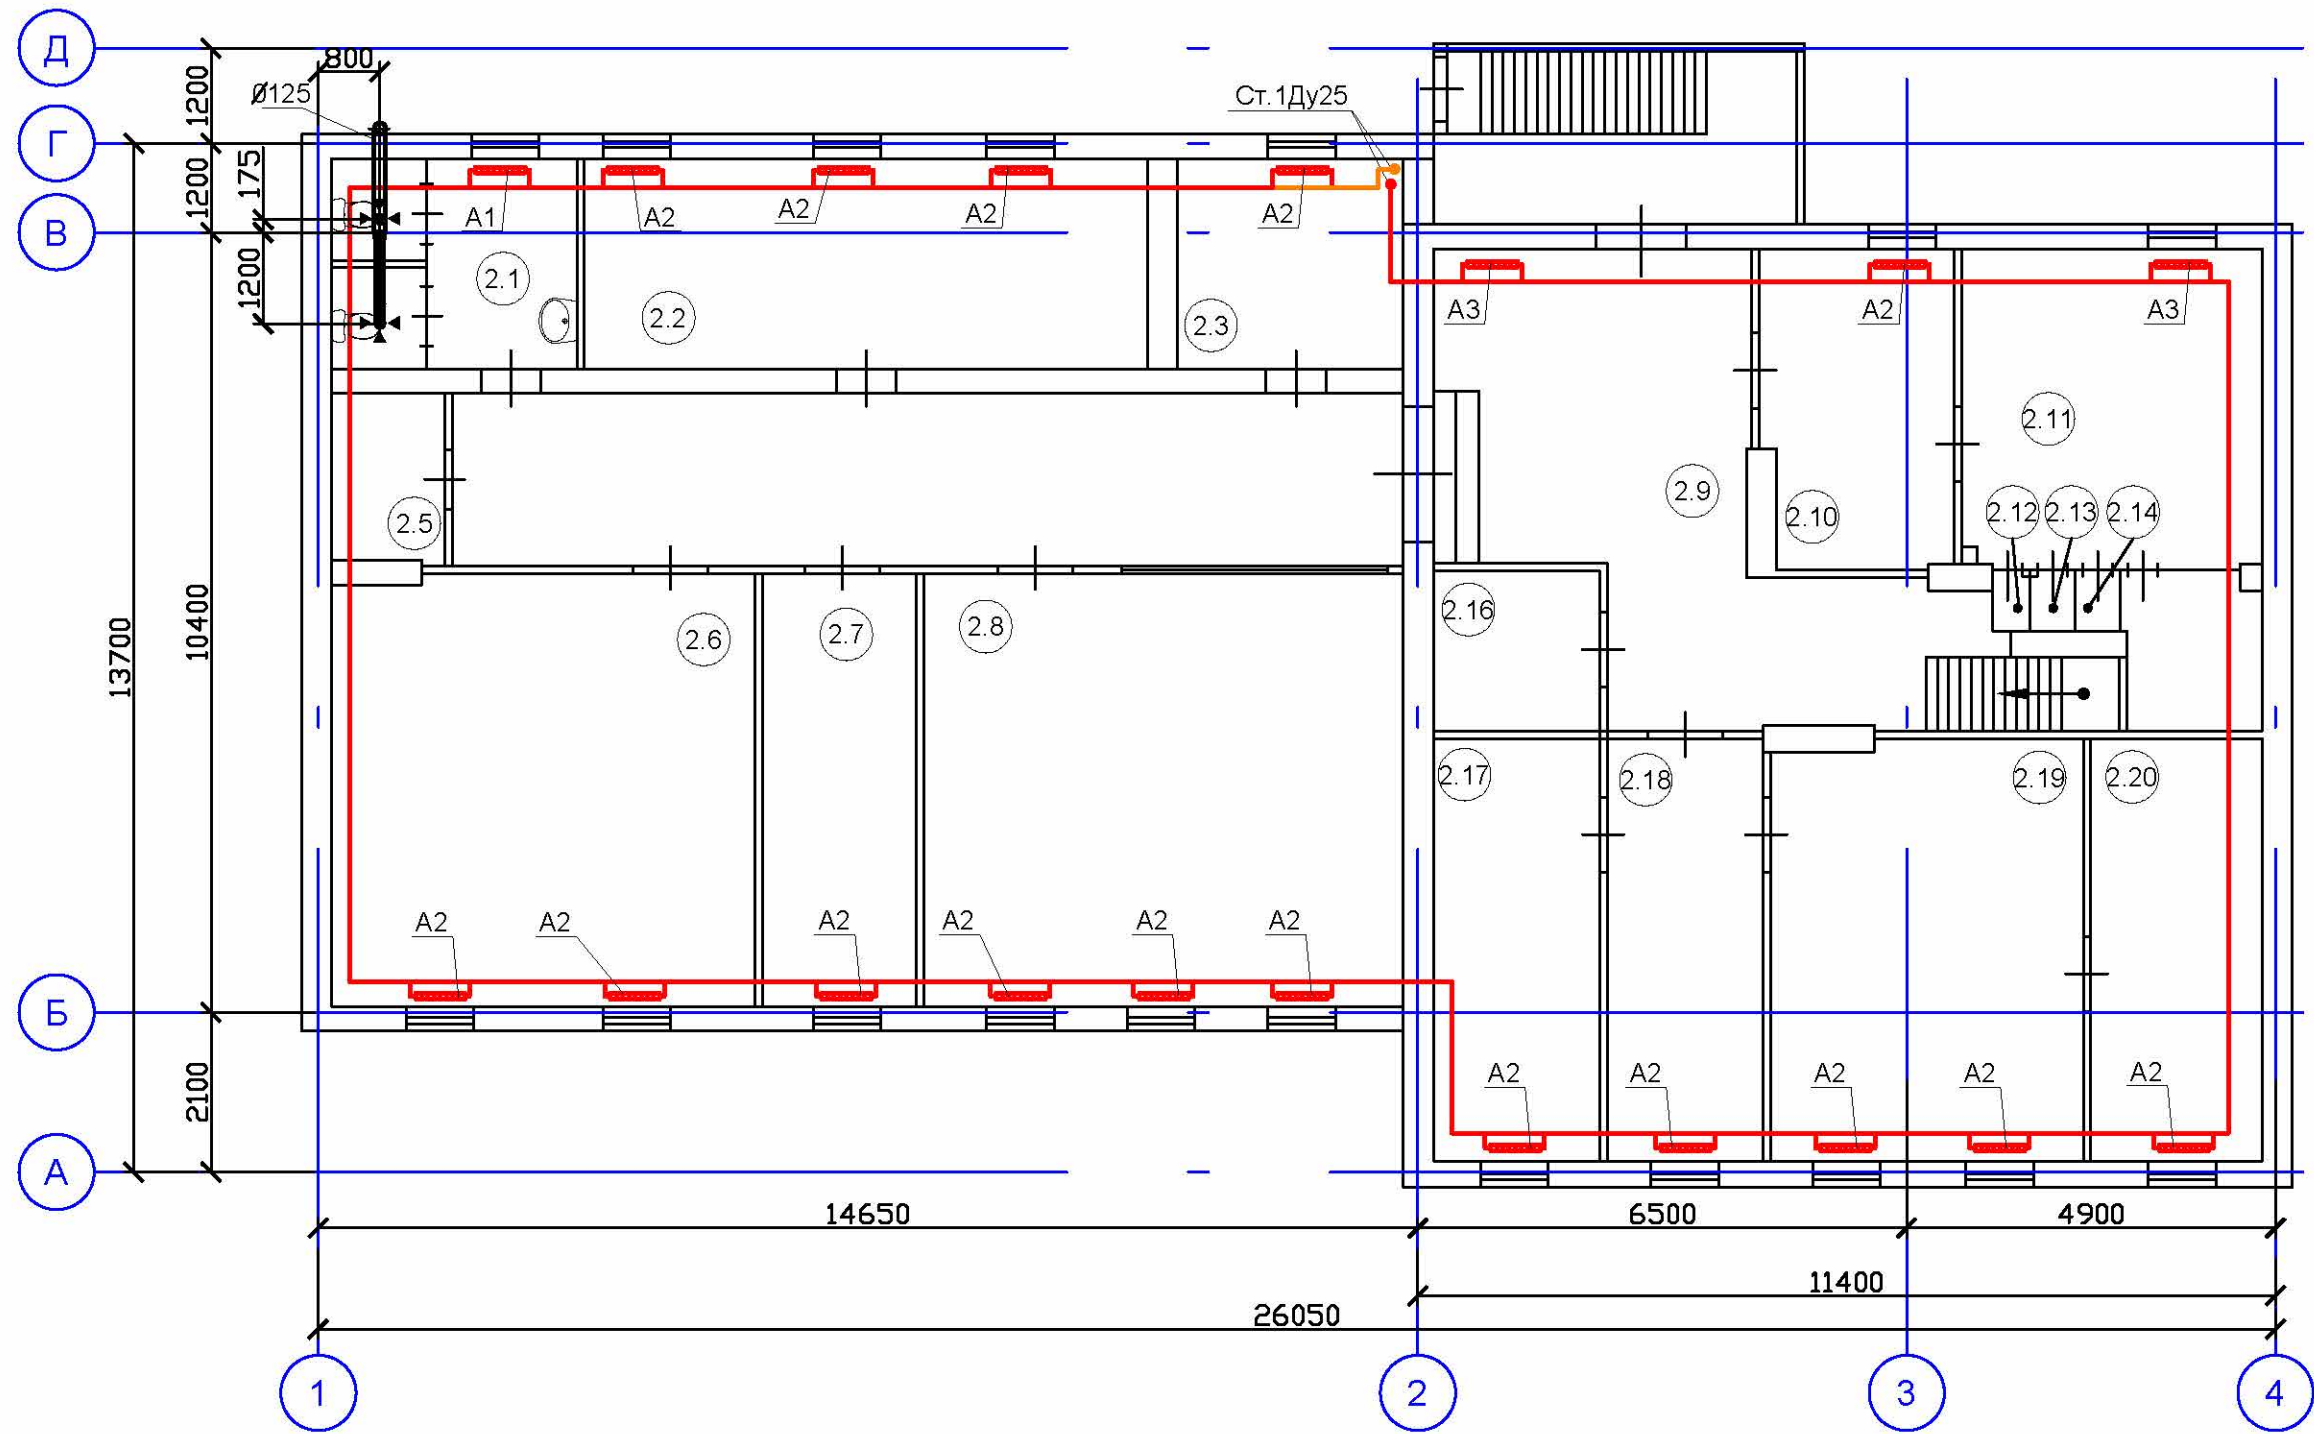

- Примечания:
1. Привязки воздуховодов и оборудования уточнить по месту;
 2. В местах пересечения строительных конструкций воздуховодами заделку зазоров и отверстий выполнить негорючими материалами, обеспечивающими нормируемый предел огнестойкости ограждений;
 3. Воздуховоды вытяжных систем, проложенные по улице, теплоизолировать. В качестве тепловой изоляции применить маты минераловатные "Rockwool", "TEX Mat" толщиной 50мм. Поверх тепловой изоляции выполнить покровный слой из оцинкованной стали толщиной 0,5мм;
 4. Крепление воздуховодов согласно серии 5.904-1 "Детали крепления воздуховодов".

					010514-ОВ			
Изм.	Кол.уч	Лист	№ док	Подп.	Дата			
ГИП								
Выполнил								
						Отопление и вентиляция		
						Стадия	Лист	Листов
						Р	4	
						План отопления 2-ого этажа.		
Н. контр.								

Согласовано

Инд. № подл. Подп. и дата. Взам. инв. №