



План типового этажа в осях 1-12 (на примере первого этажа).

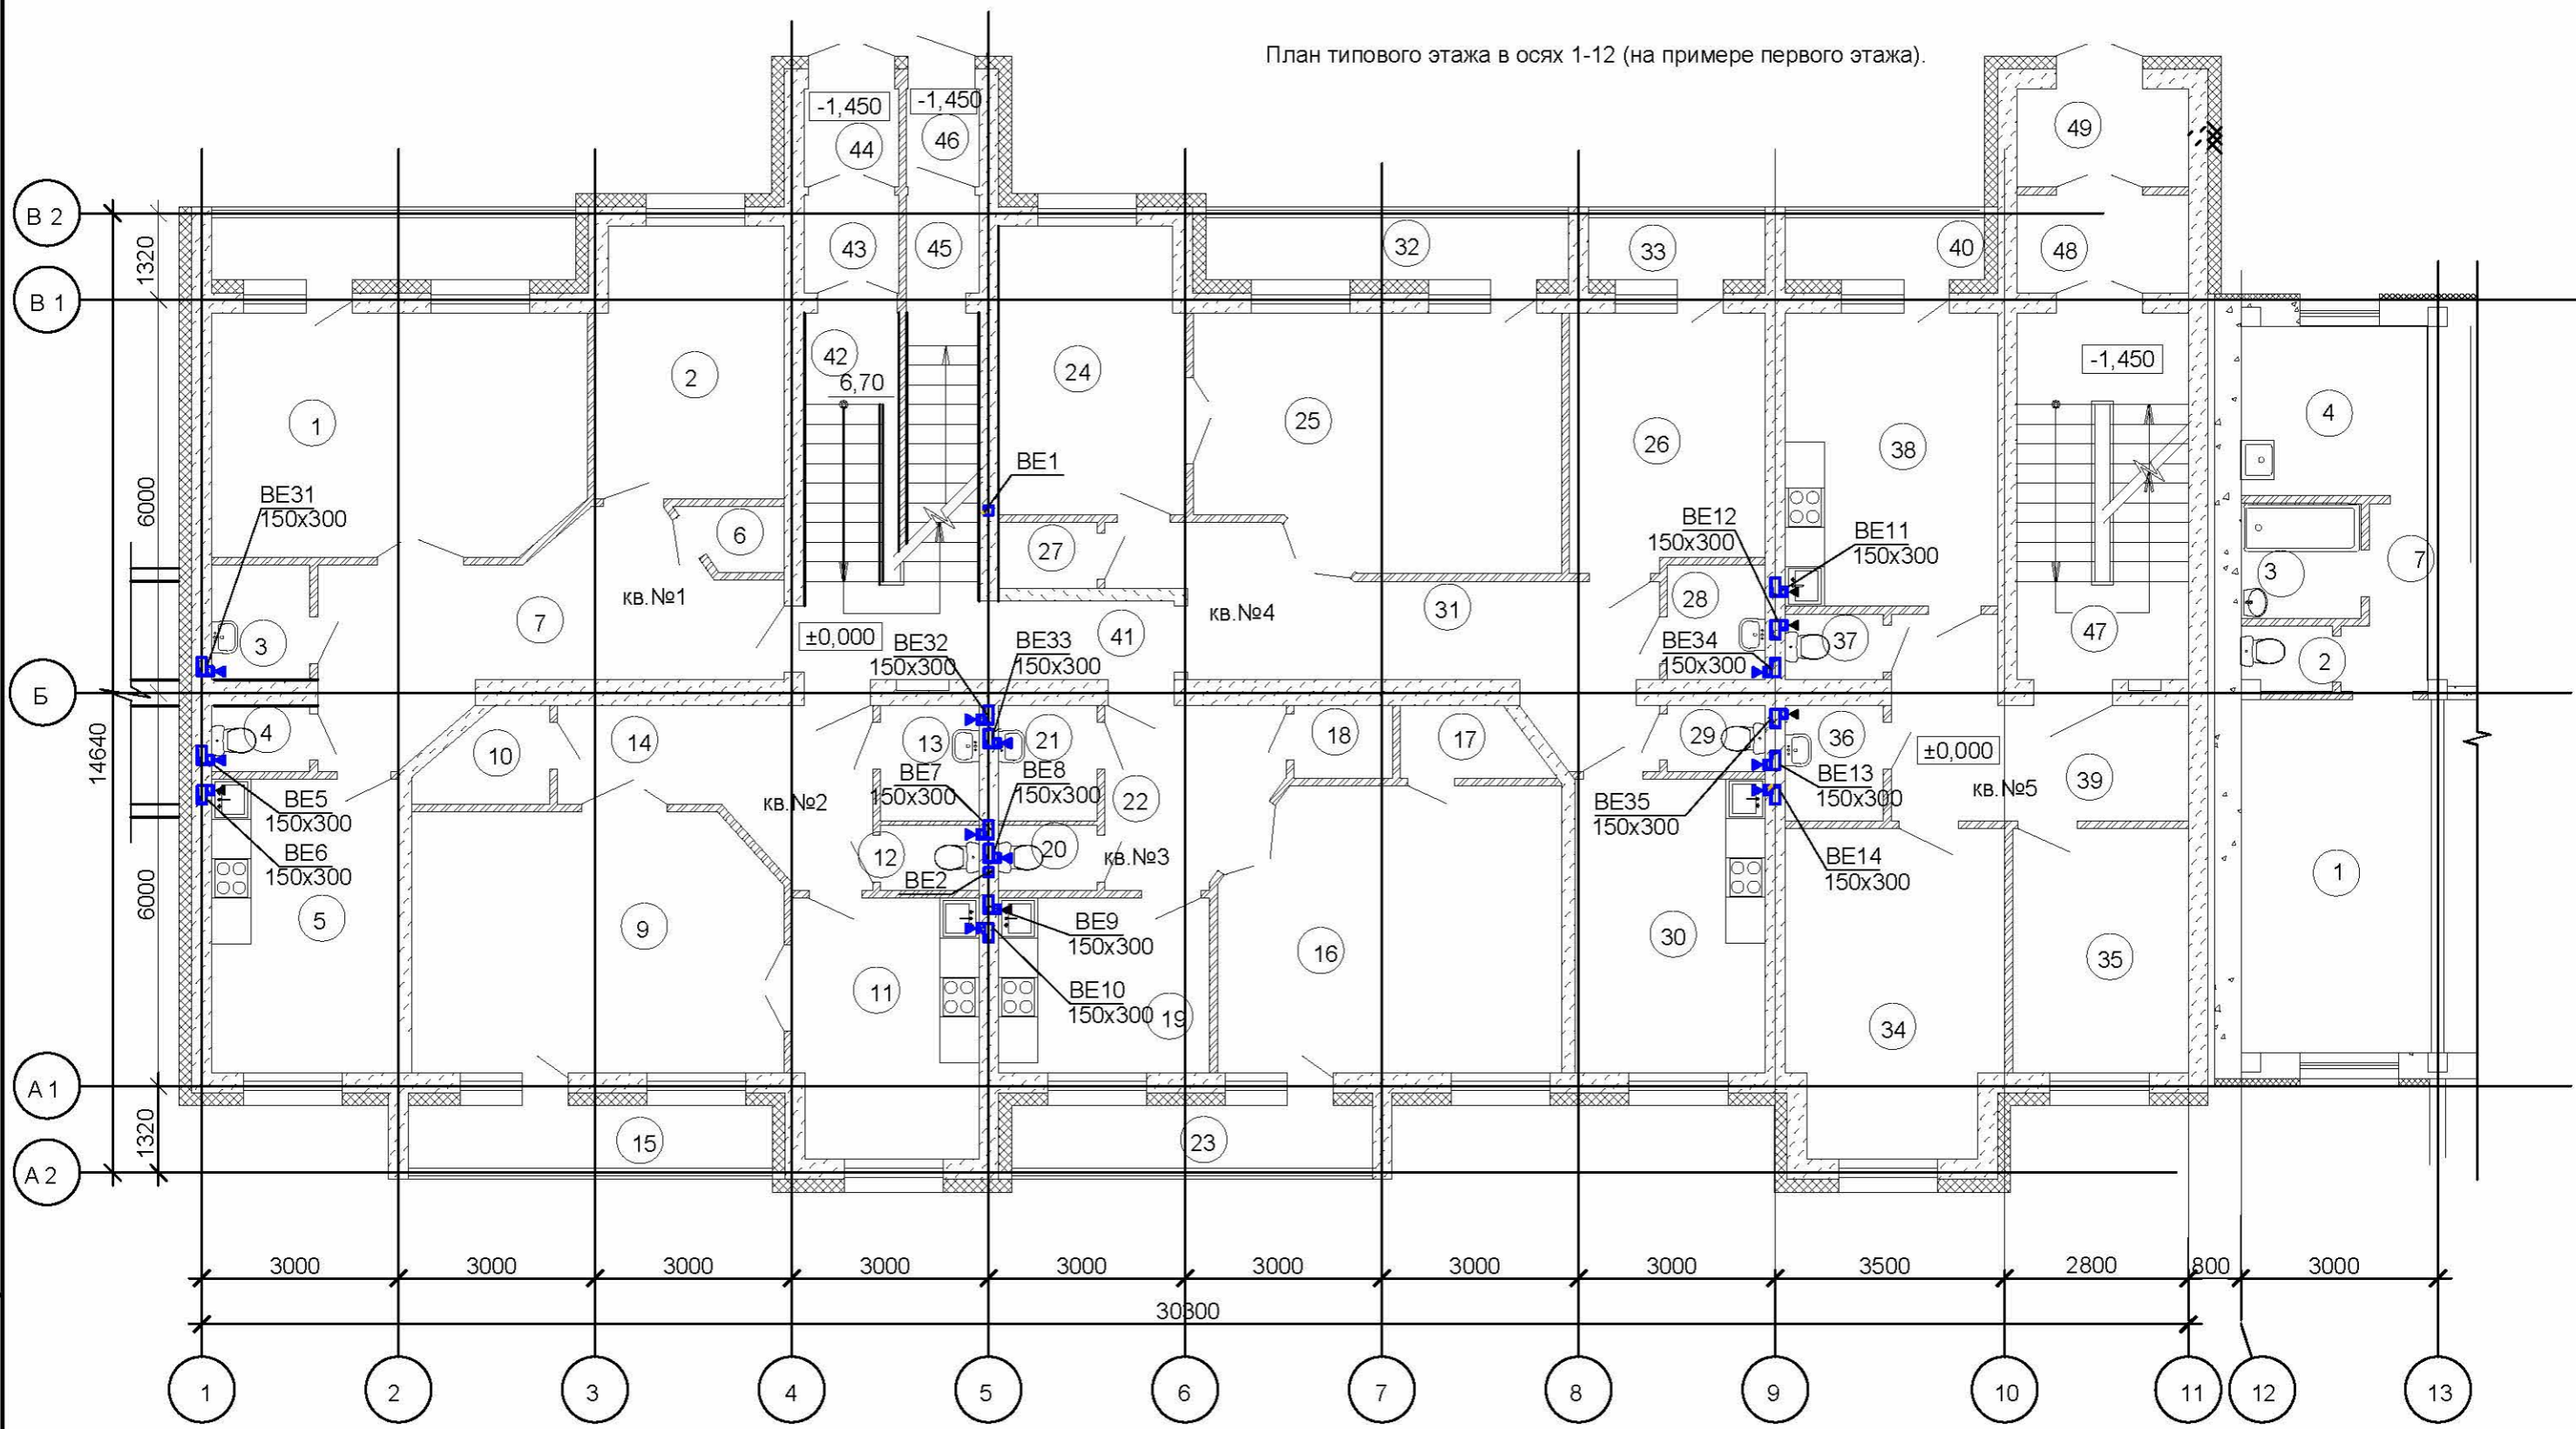

Блок-схема

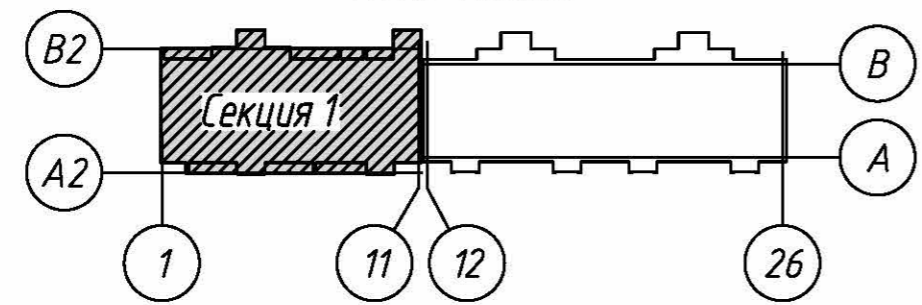

Взам. инв. №
Подп. и дата
Инв. № подл.

1709131-ОВ			
Отопление и вентиляция	Стадия	Лист	Листов
	Р	5,2	22
План типового этажа в осях 1-12 вентиляция (на примере первого этажа).			