
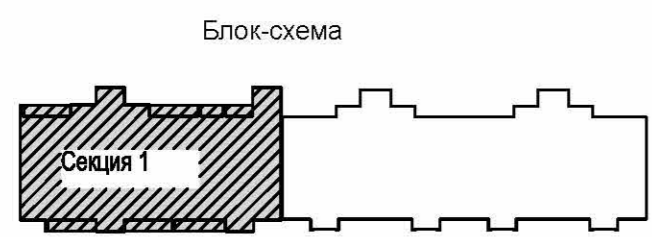


План кровли в осях 1-12

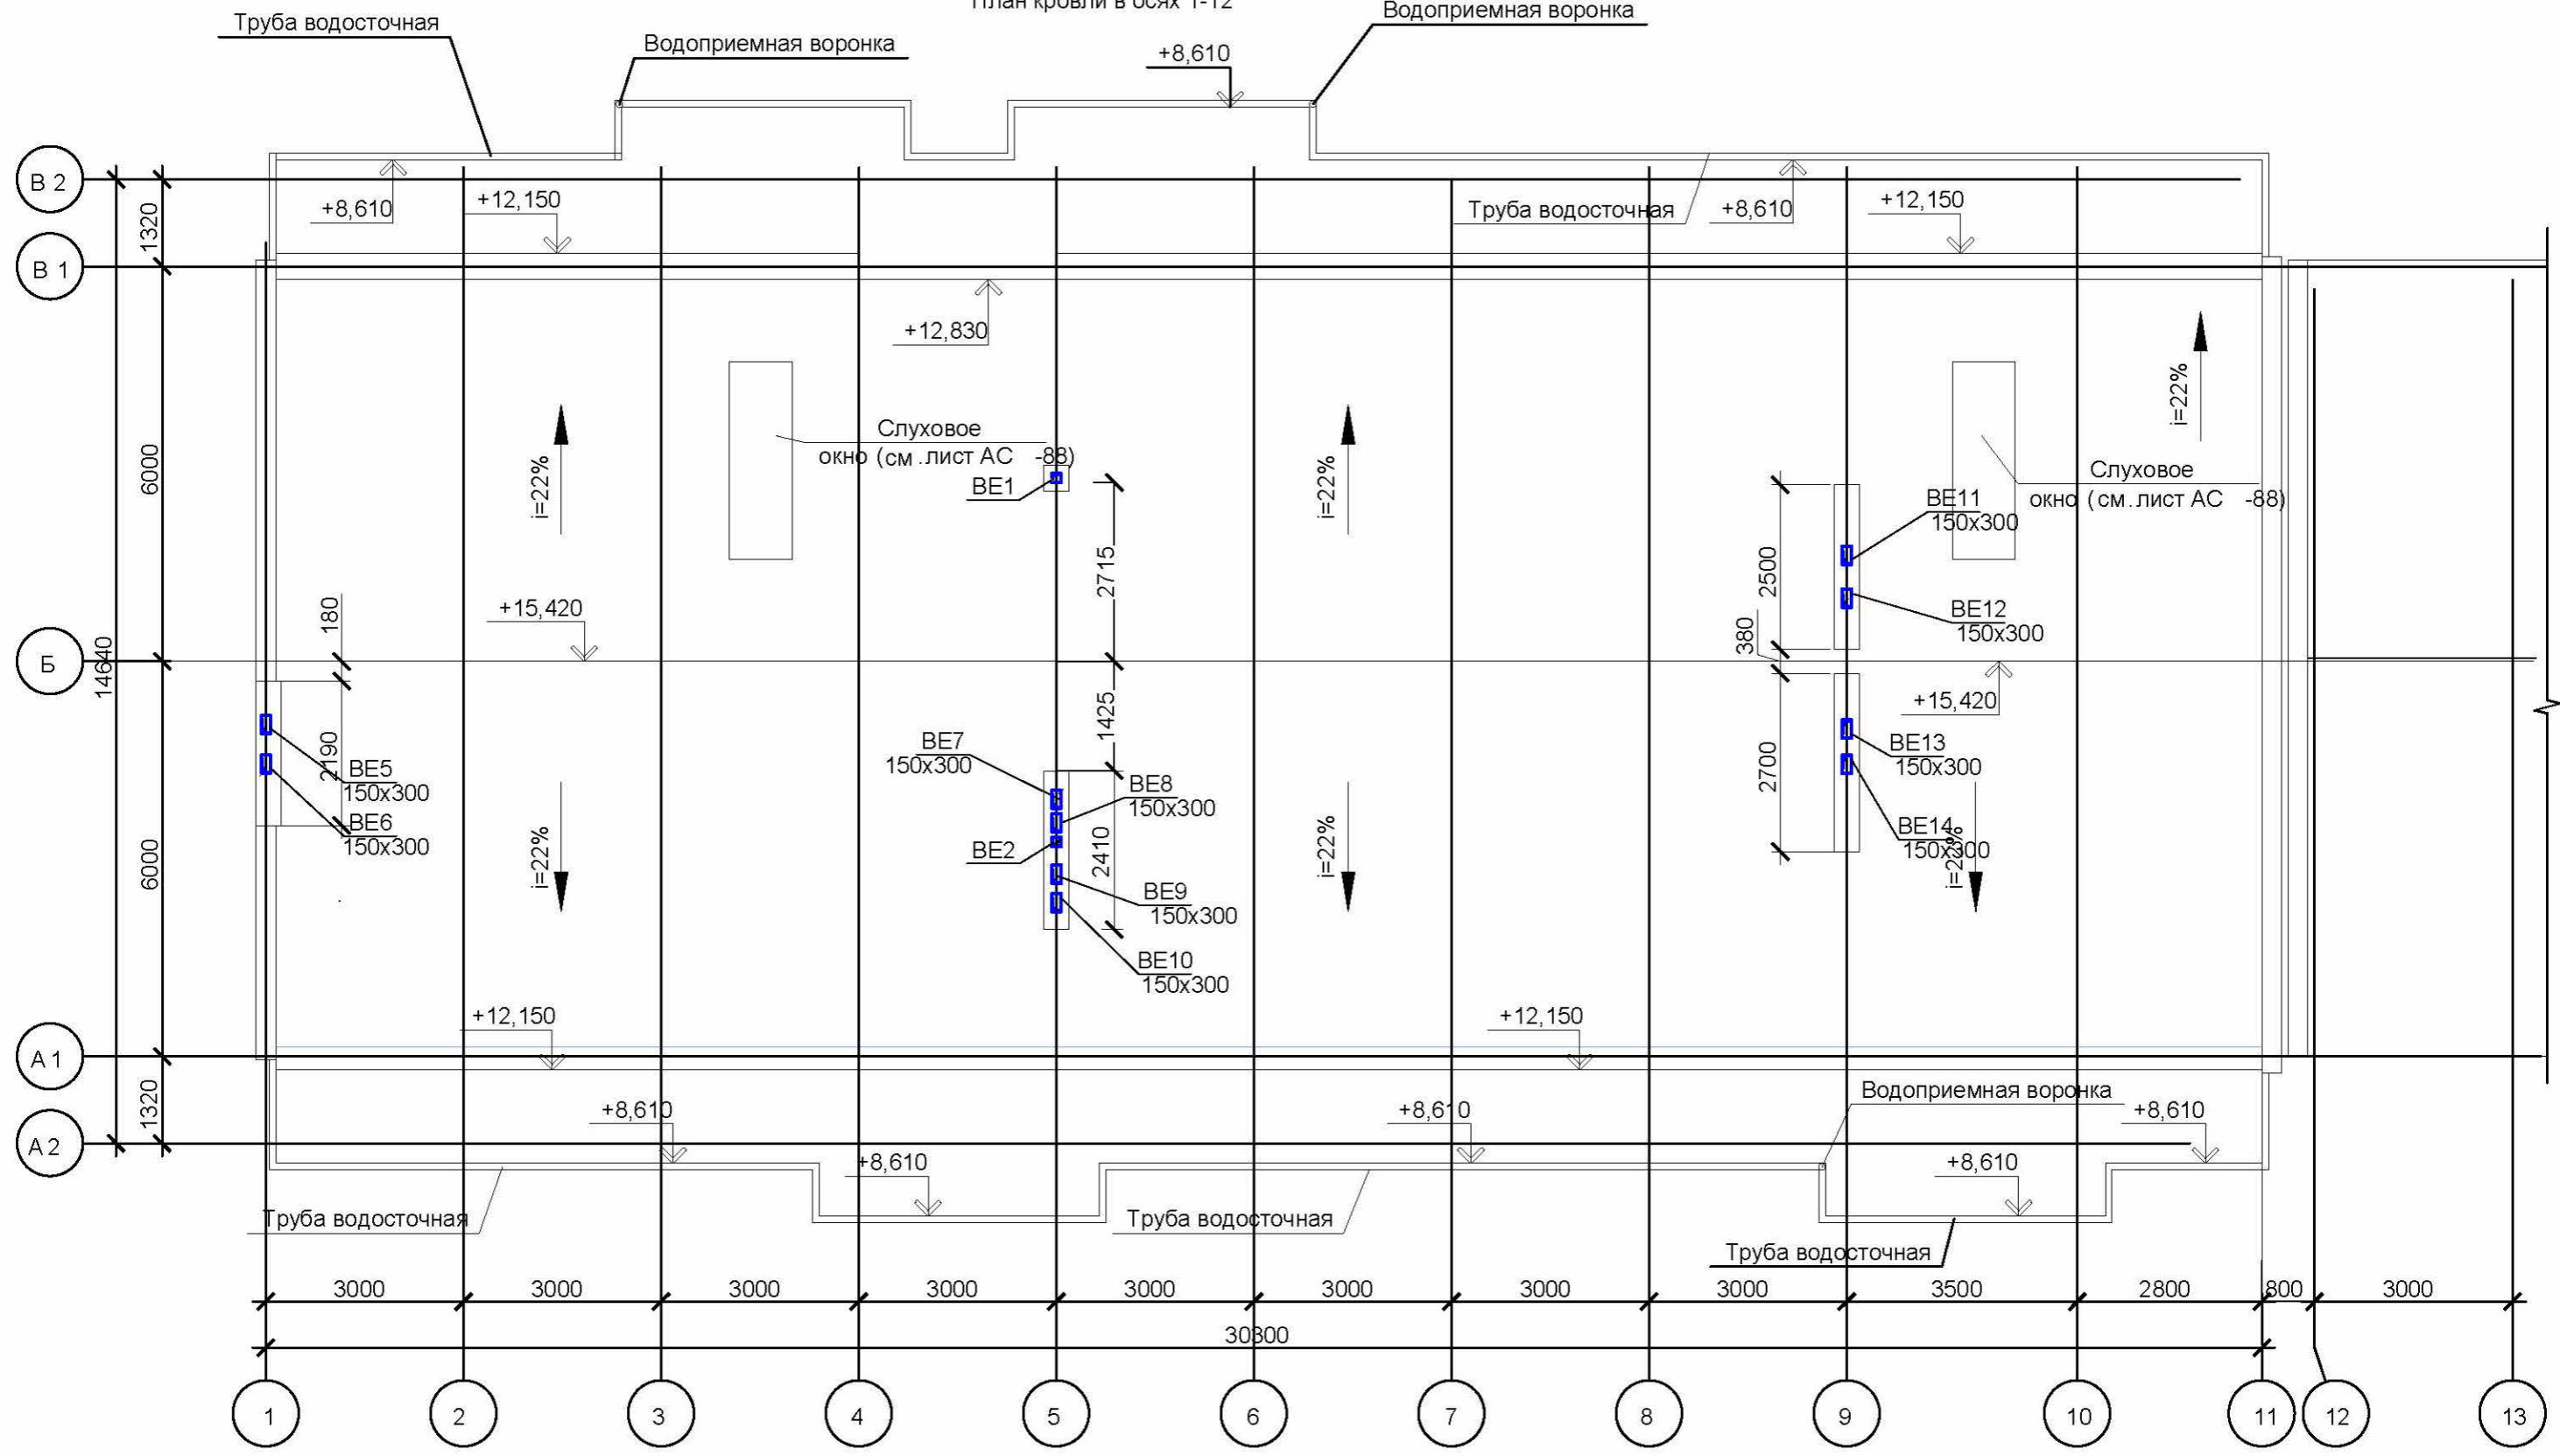

1709131-ОВ					
Отопление и вентиляция			Стадия	Лист	Листов
План кровли 1-12 ось			Р	9	22

Инв. № подл. _____
 Подп. и дата _____
 Взам. инв. № _____