


План кровли в осях 12-27

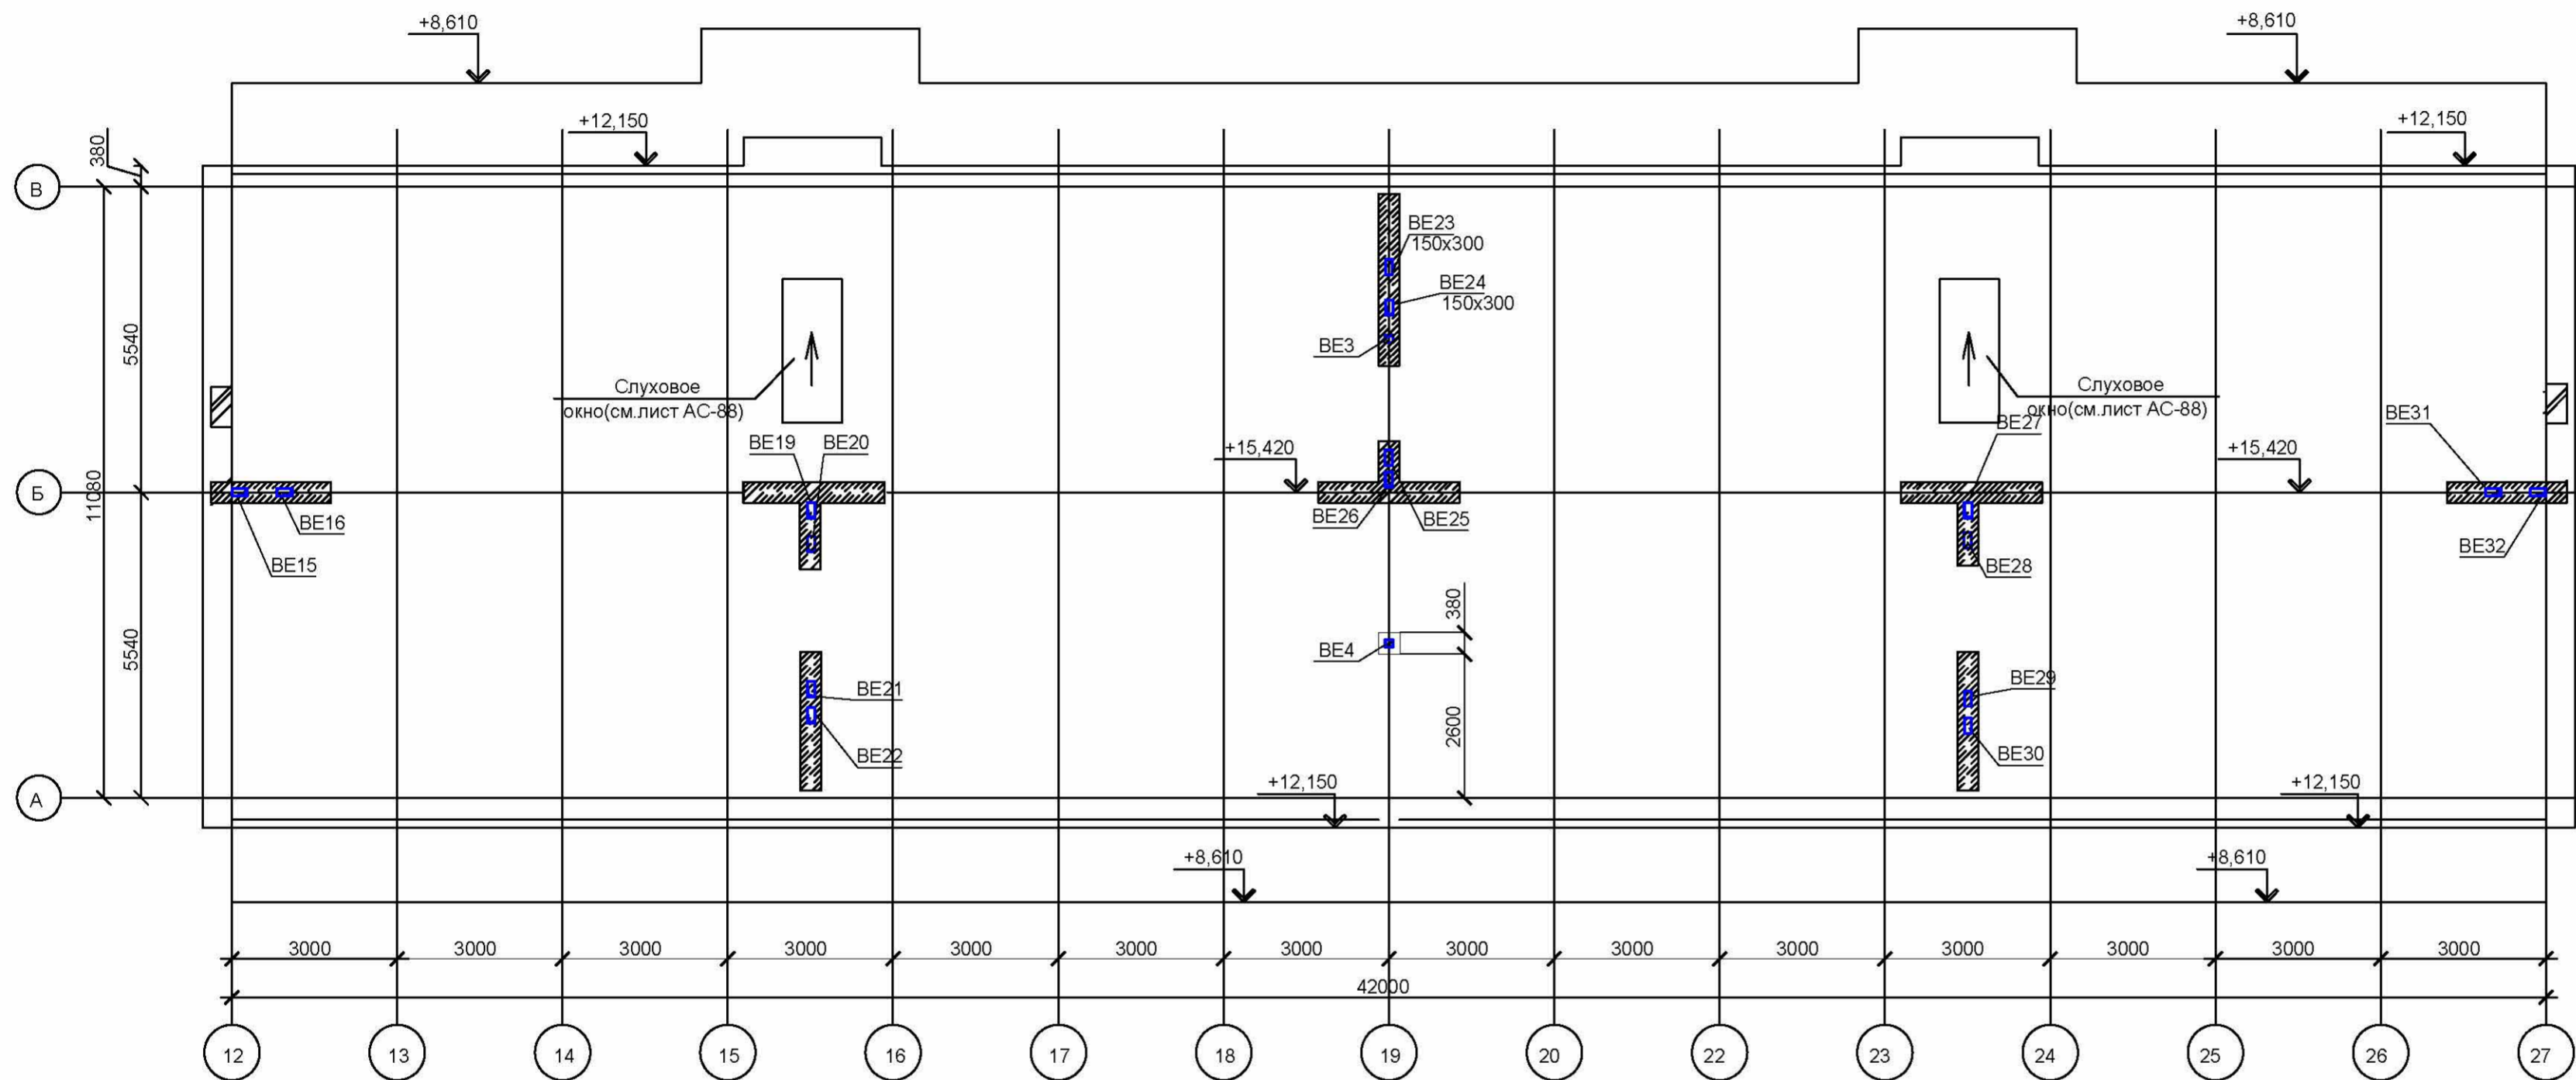

Изм. № подл. Подп. и дата. Взам. инв. №

1709131-ОВ			
Отопление и вентиляция			
Стадия	Лист	Листов	
Р	10	22	
План кровли 12-28 ось			

Копировал

А3