


План 1-го этажа

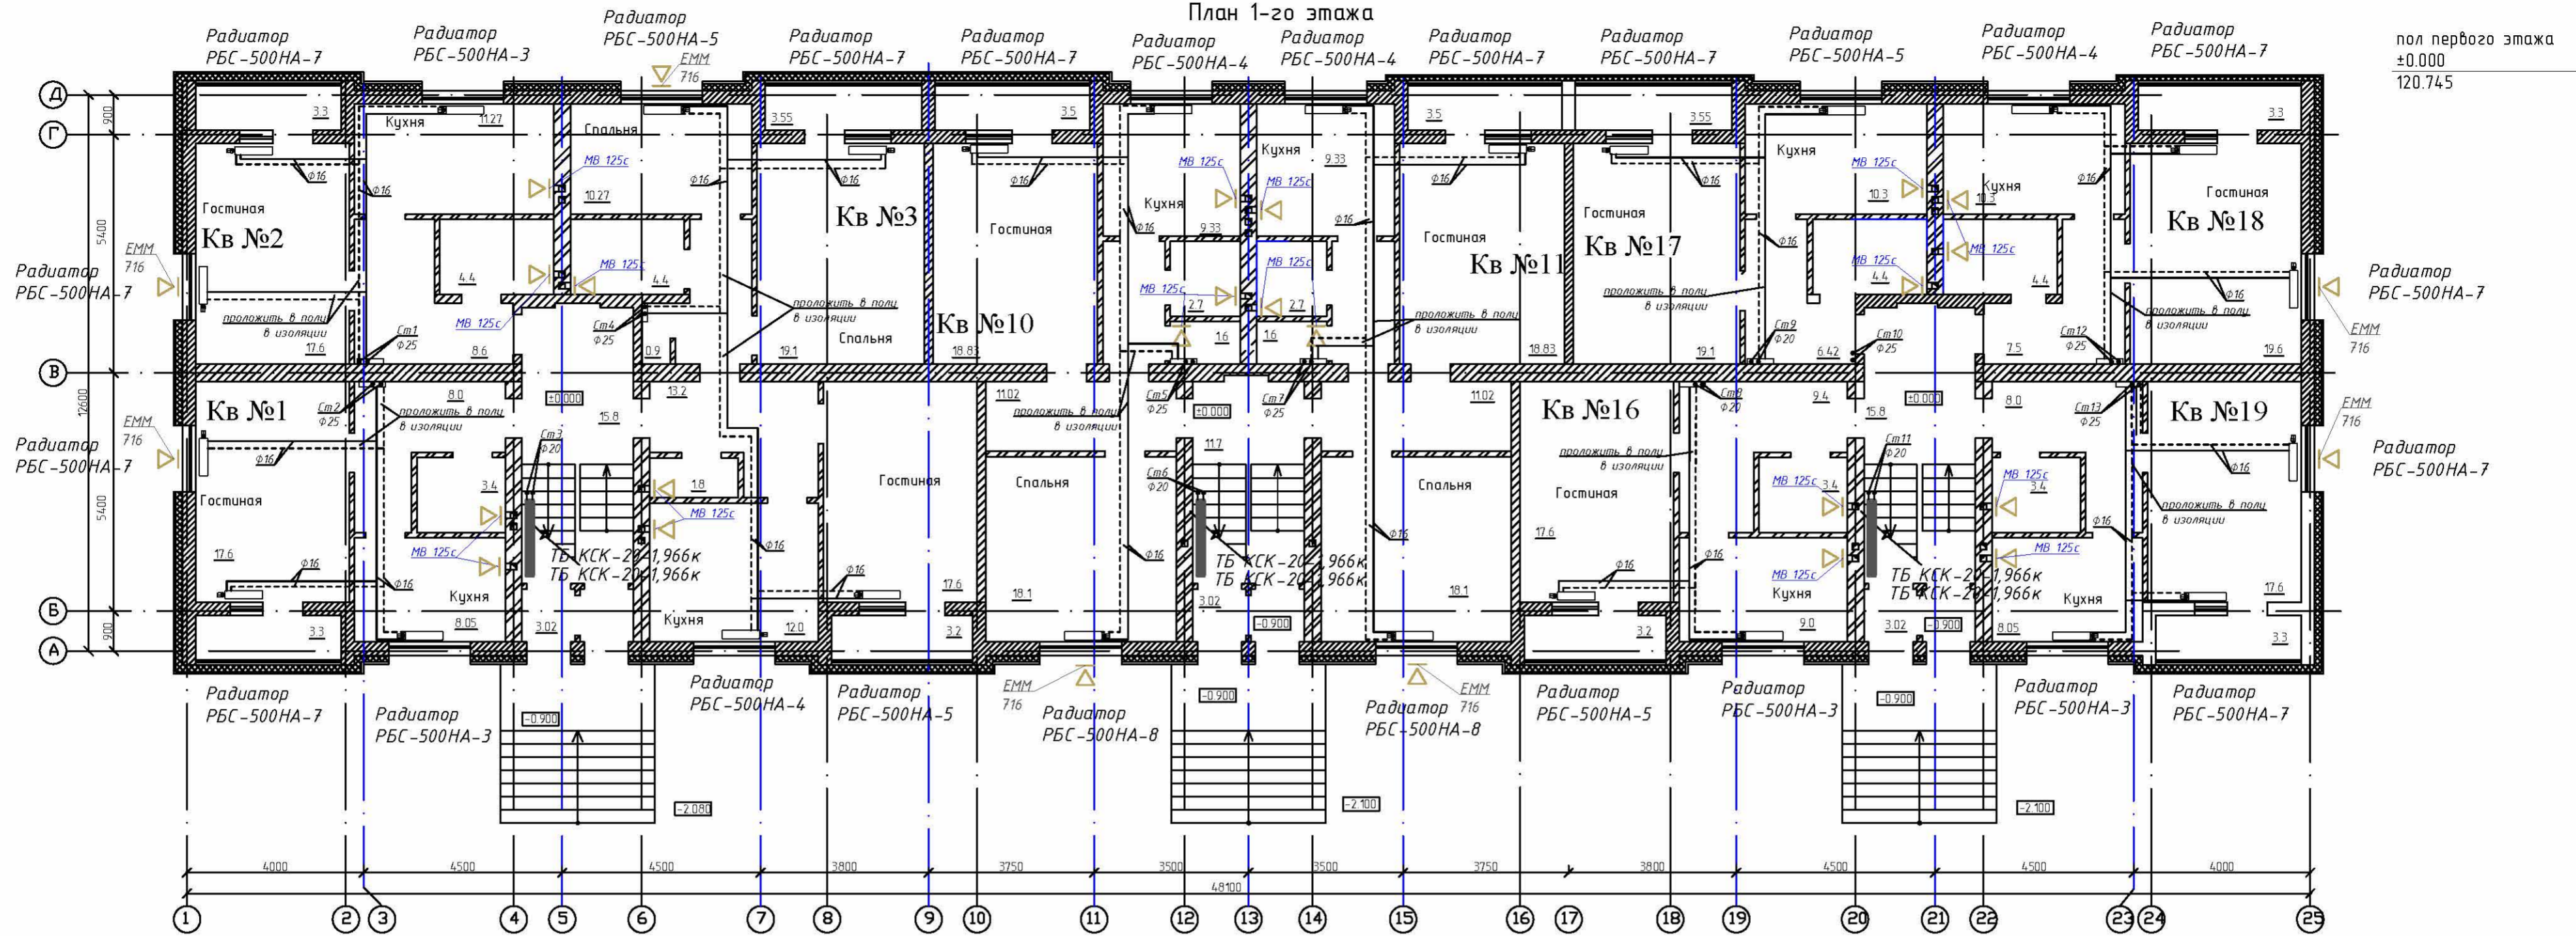

пол первого этажа  
±0.000  
120.745

Экспликация помещений

№ квартиры	Наименование помещения	Площадь помещения м <sup>2</sup>	Жилая площадь м <sup>2</sup>	Общая площадь м <sup>2</sup>	Общая площадь с учетом лоджий м <sup>2</sup>
1	Однокомнатная квартира		17.60	37.05	38.70
	Гостиная	17.60			
	Кухня	8.05			
	Прихожая	8.00			
	С/у	3.4			
2	Однокомнатная квартира		17.60	41.85	43.50
	Гостиная	17.60			
	Кухня	11.27			
	Прихожая	8.60			
	С/у	4.4			
3	Трехкомнатная квартира		46.97	77.45	80.82
	Гостиная	17.60			
	Спальня	19.10			
	Спальня	10.27			
	Кухня	12.00			
	Прихожая	13.20			
	Ванная	4.40			
	Туалет	1.80			
10	Двухкомнатная квартира		36.93	61.58	63.33
	Гостиная	18.83			
	Спальня	18.10			
	Кухня	9.33			
	Прихожая	11.02			
	Ванная	2.70			
	Туалет	1.60			

Экспликация помещений

№ квартиры	Наименование помещения	Площадь помещения м <sup>2</sup>	Жилая площадь м <sup>2</sup>	Общая площадь м <sup>2</sup>	Общая площадь с учетом лоджий м <sup>2</sup>
11	Двухкомнатная квартира		36.93	61.58	63.33
	Гостиная	18.83			
	Спальня	18.10			
	Кухня	9.33			
	Прихожая	11.02			
	Ванная	2.70			
	Туалет	1.60			
16	Однокомнатная квартира		17.60	39.40	41.00
	Гостиная	17.60			
	Кухня	9.00			
	Прихожая	9.40			
	С/у	3.40			
17	Однокомнатная квартира		19.10	40.22	42.00
	Гостиная	19.10			
	Кухня	10.30			
	Прихожая	6.42			
	С/у	4.40			
18	Однокомнатная квартира		19.60	41.80	43.65
	Гостиная	19.60			
	Кухня	10.30			
	Прихожая	7.50			
	С/у	4.40			
19	Однокомнатная квартира		17.60	37.05	38.70
	Гостиная	17.60			
	Кухня	8.05			
	Прихожая	8.00			
	С/у	3.40			

Экспликация помещений

№ помещ.	Наименование помещения	Площадь помещения м <sup>2</sup>
	Лестничная клетка №2	15.80
	Тамбур	3.02
	Лестничная клетка №3	11.70
	Тамбур	3.02
	Лестничная клетка №2	15.80
	Тамбур	3.02

Условные обозначения:  
 ————— подающий трубопровод  
 - - - - - обратный трубопровод

				МИТ 03-13-0В		
Изм.	Кол.	Лист № док.	Подп.	Дата		
					Трехэтажный жилой дом	
					Стадия	Лист
					ПД	5
					План 1-го этажа. Отопление. Вентиляция.	