


План 3-го этажа

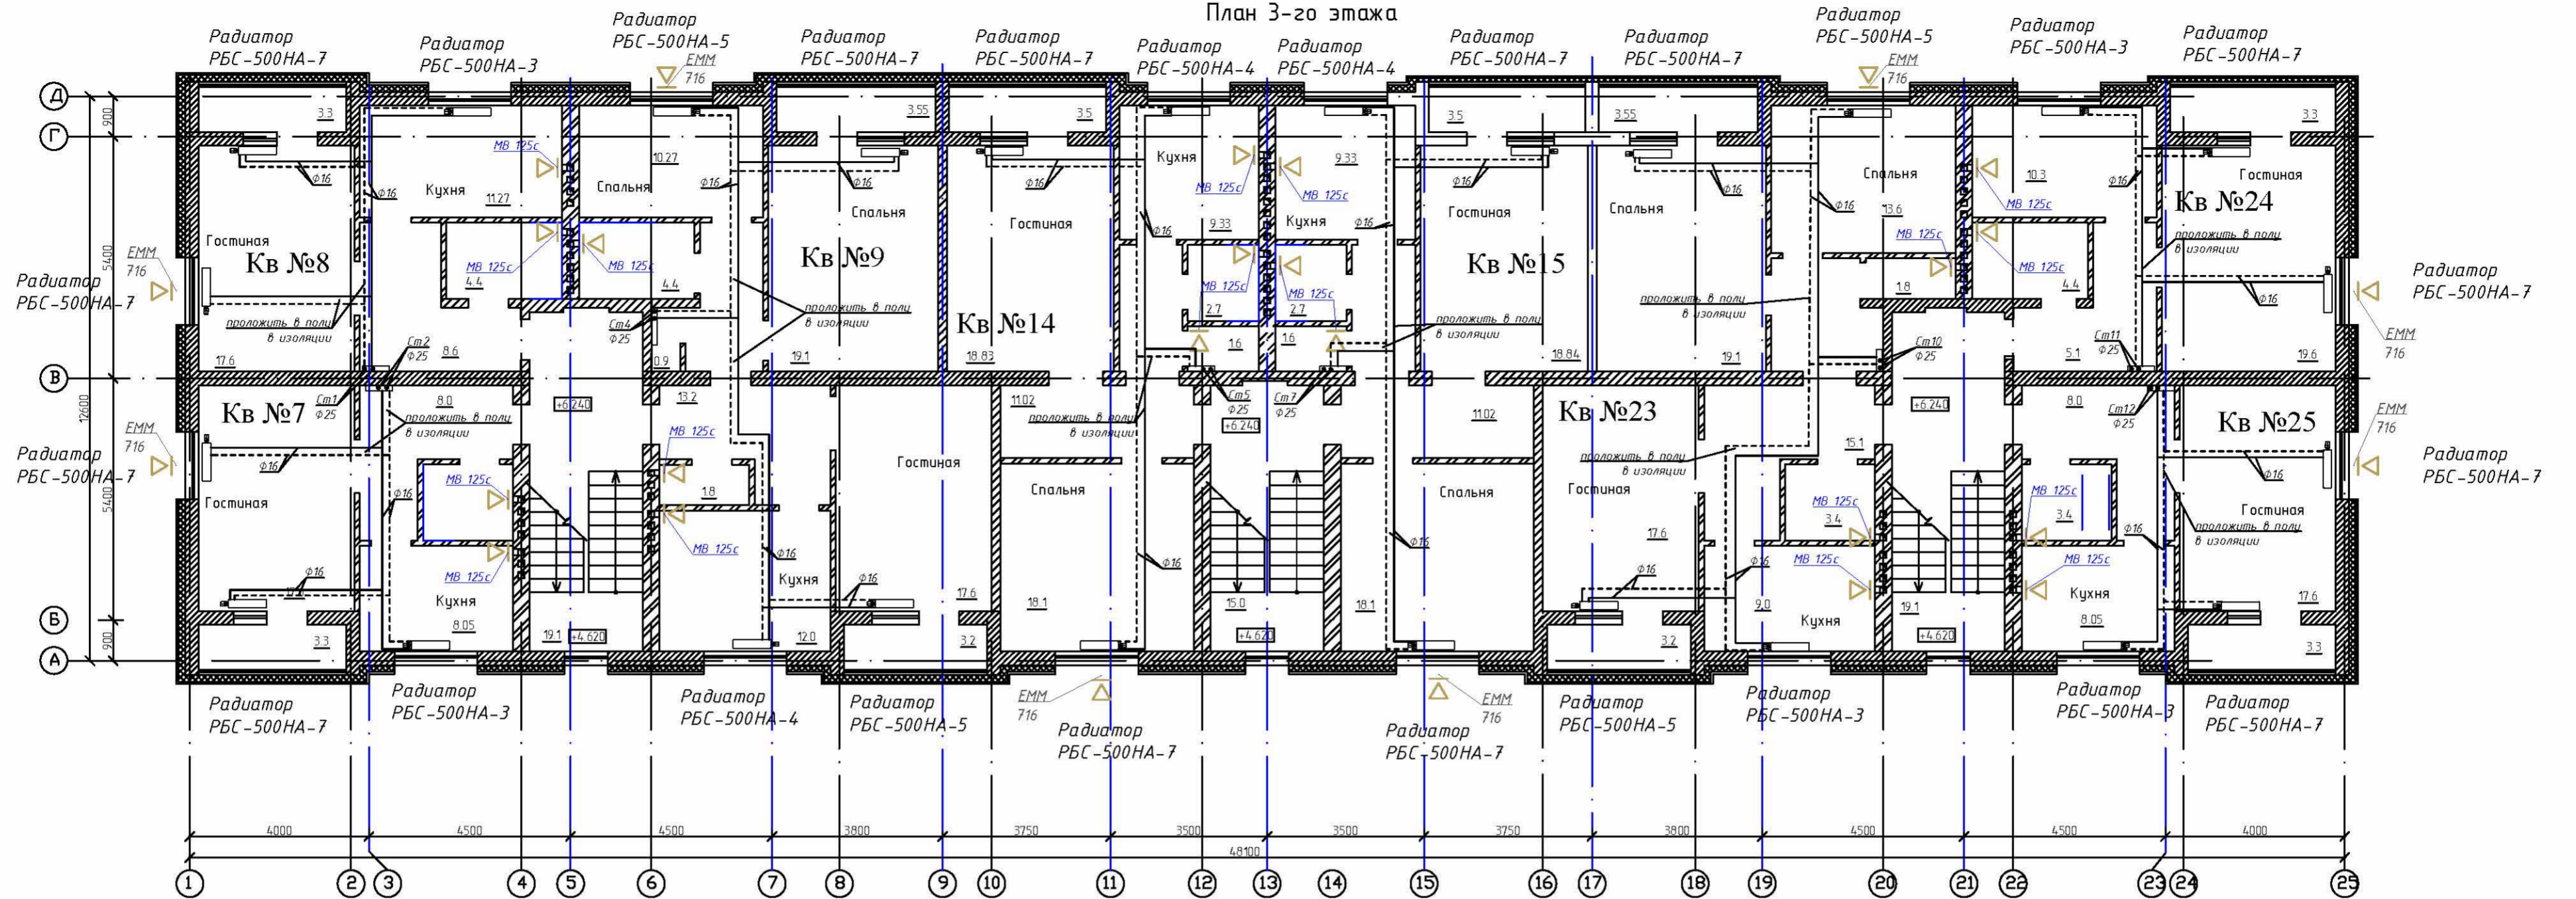

Экспликация помещений

№ квартиры	Наименование помещения	Площадь помещения м <sup>2</sup>	Жилая площадь м <sup>2</sup>	Общая площадь м <sup>2</sup>	Общая площадь с этаж. лоджий м <sup>2</sup>
7	Однокомнатная квартира		17.60	37.05	38.70
	Гостиная	17.60			
	Кухня	8.05			
	Прихожая	8.00			
	С/у	3.4			
8	Однокомнатная квартира		17.60	41.85	43.50
	Гостиная	17.60			
	Кухня	11.27			
	Прихожая	8.60			
	С/у	4.4			
9	Трехкомнатная квартира		46.97	77.45	80.82
	Гостиная	17.60			
	Спальня	19.10			
	Спальня	10.27			
	Кухня	12.00			
	Прихожая	13.20			
	Ванная	4.40			
	Туалет	1.80			
	Встроенный шкаф	0.90			
14	Двухкомнатная квартира		36.93	61.58	63.33
	Гостиная	18.83			
	Спальня	18.10			
	Кухня	9.33			
	Прихожая	11.02			
	Ванная	2.70			
	Туалет	1.60			

Экспликация помещений

№ квартиры	Наименование помещения	Площадь помещения м <sup>2</sup>	Жилая площадь м <sup>2</sup>	Общая площадь м <sup>2</sup>	Общая площадь с этаж. лоджий м <sup>2</sup>
15	Двухкомнатная квартира		36.94	61.58	63.33
	Гостиная	18.83			
	Спальня	18.10			
	Кухня	9.33			
	Прихожая	11.02			
23	Трехкомнатная квартира		50.30	79.60	83.00
	Гостиная	17.60			
	Спальня	19.10			
	Спальня	13.60			
	Кухня	9.00			
24	Однокомнатная квартира		19.60	39.40	41.25
	Гостиная	19.60			
	Кухня	10.30			
	Прихожая	5.10			
	С/у	4.40			
25	Однокомнатная квартира		17.60	37.05	38.70
	Гостиная	17.60			
	Кухня	8.05			
	Прихожая	10.00			
	С/у	3.40			

Экспликация помещений

№ помещ.	Наименование помещения	Площадь помещения м <sup>2</sup>
	Лестничная клетка №2	19.10
	Лестничная клетка №3	15.00
	Лестничная клетка №2	19.10

Условные обозначения:

— подающий трубопровод  
 - - - - - обратный трубопровод

МИТ 03-13-0В				
Изм.	Кол.	Лист № док.	Подп.	Дата
Трехэтажный жилой дом			Стадия	Лист
ПД			7	Листов
План 3-го этажа. Отопление. Вентиляция.				