


План 3-го этажа

Экспликация помещений

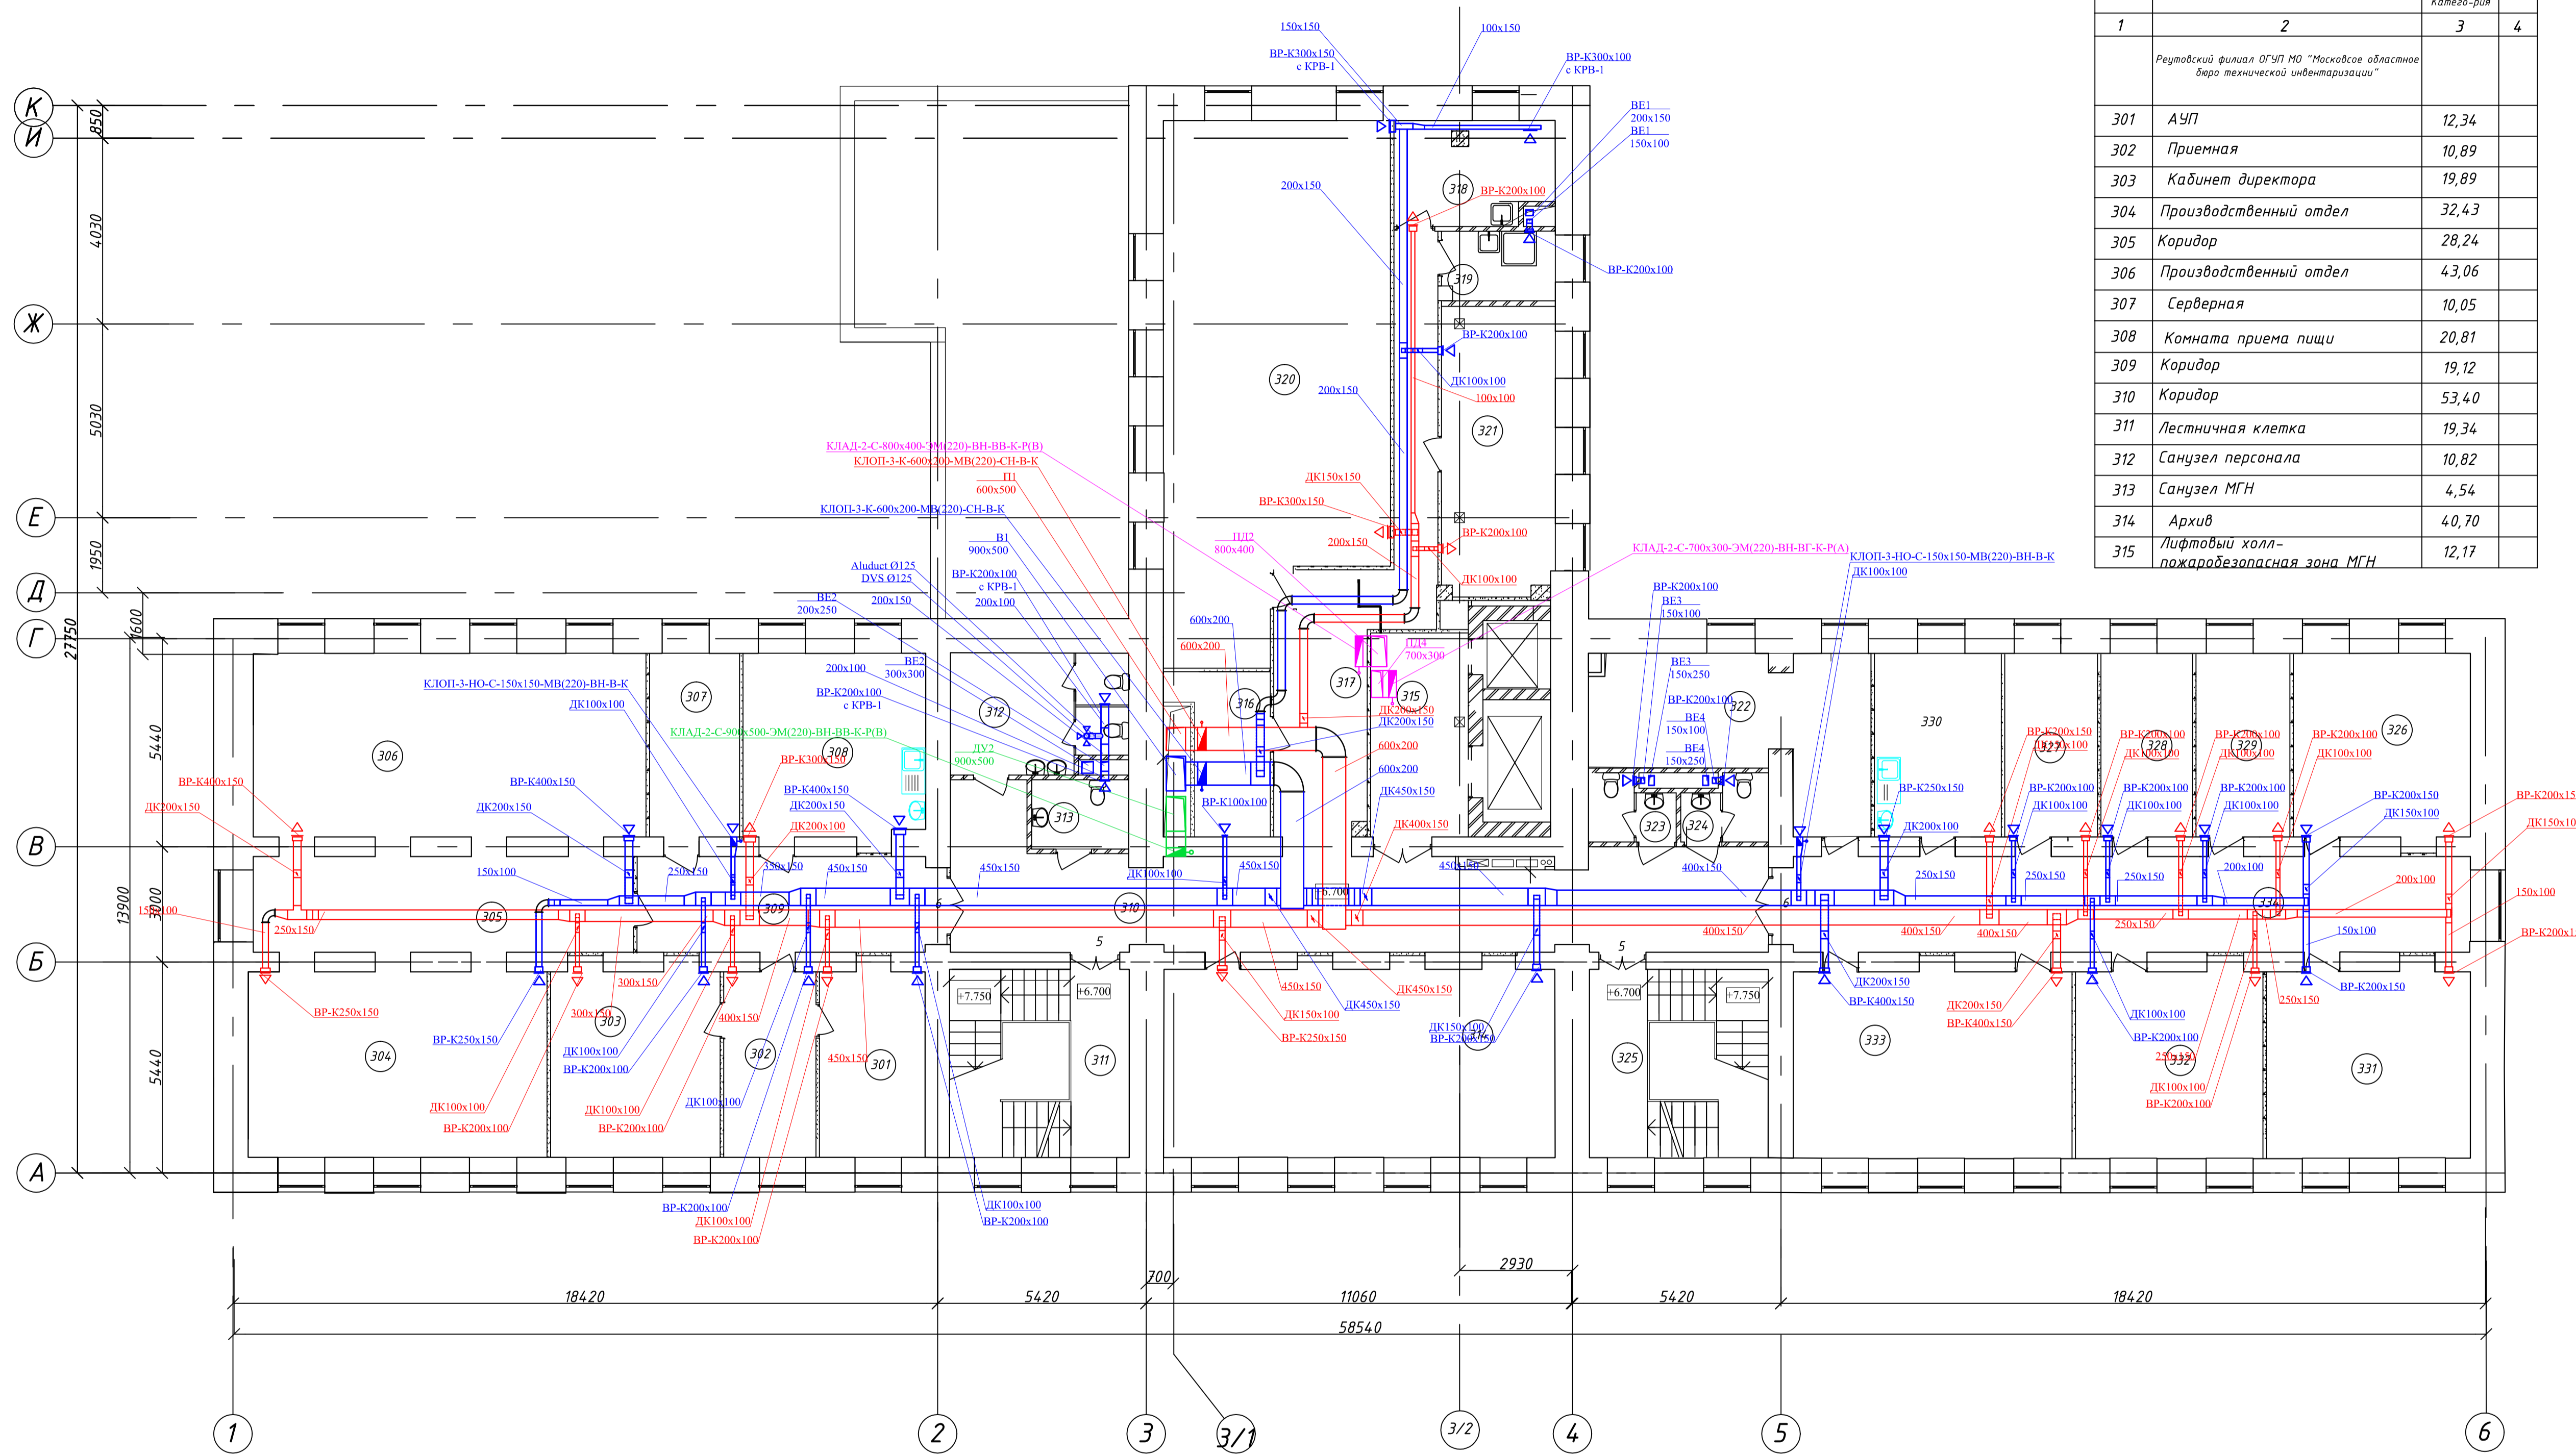

№ помещ	Наименование	Площадь м ² Категория	3	4
1	2	3	4	
301	АУП	12,34		
302	Приемная	10,89		
303	Кабинет директора	19,89		
304	Производственный отдел	32,43		
305	Коридор	28,24		
306	Производственный отдел	43,06		
307	Серверная	10,05		
308	Комната приема пищи	20,81		
309	Коридор	19,12		
310	Коридор	53,40		
311	Лестничная клетка	19,34		
312	Санузел персонала	10,82		
313	Санузел МГН	4,54		
314	Архив	40,70		
315	Лифтовый холл - пожаробезопасная зона МГН	12,17		

1	2	3	4
316	Подсобное помещение	11,93	
317	Коридор	25,97	
318	Комнат приема пищи	11,64	
319	Комната убороч. инвентаря	5,88	
320	Архив	40,70	
321	Архив	16,89	
322	Серверная	24,55	
323	Санузел посетителей	3,20	
324	Санузел посетителей	3,19	
325	Лестничная клетка	18,94	
326	Каб. спец. по зем. контролю	19,20	
327	Ревстроя группа	10,35	
328	Кабинет регистраторов	10,22	
329	Кабинет начальника	10,48	
330	Комната приема пищи	14,61	
331	Выпуски (2 окна)	22,11	
332	Выдача документов (1 окно)	22,43	
333	Прием документов (4 окна)	30,99	
334	Коридор	47,40	

СОГЛАСОВАНО:
Имя, № подл., Подпись и дата
Взамени инв. №

Заказчик: ООО "Континент"		22/12-19081	
Объект: Административное здание			
Вентиляция и кондиционирование		стадия	лист
Вентиляция.		Р	4
План 3-го этажа			