


# План 1-го этажа

## Экспликация помещений

№ помещ.	Наименование	Площадь	
		м <sup>2</sup>	Категория
1	Многофункциональный центр (МФЦ)	3	4
101	Тамбур главного входа	7,35	
102	Вестибюль	12,87	
103	Помещение охраны	10,43	
104	Электрощитовая	10,26	
105	Лестничная клетка №1	19,49	
106	Отдел регистрации операционный зал	76,59	
107	Коридор	41,99	
107а	Тамбур эвакуационного выхода	3,52	
108	Расчетный отдел операционный зал	76,59	
109	Санузел персонала	10,82	
110	Санузел для МГН	4,52	

1	2	3
Помещения МУП "СЦГХ"		
111	Лифтовый холл	11,79
112	Холл-ожидальная	113,01
113	Гардероб	17,98
114	Коридор	52,88
115	Комната уборочного инвентаря	6,27
116	Комната приема пищи	8,07
117	Тамбур	4,73
118	Помещение ИТП	22,62
119	Санузел посетителей	3,19
120	Санузел посетителей	3,19
121	Службное помещение	10,61
122	Расчетный отдел операционный зал	77,08
123	Коридор	39,98
123а	Тамбур	3,30
124	Отдел регистрации операционный зал	77,94
125	Лестничная клетка №2	18,66
126	Водомерный узел	21,25
127	Венткамера	19,21

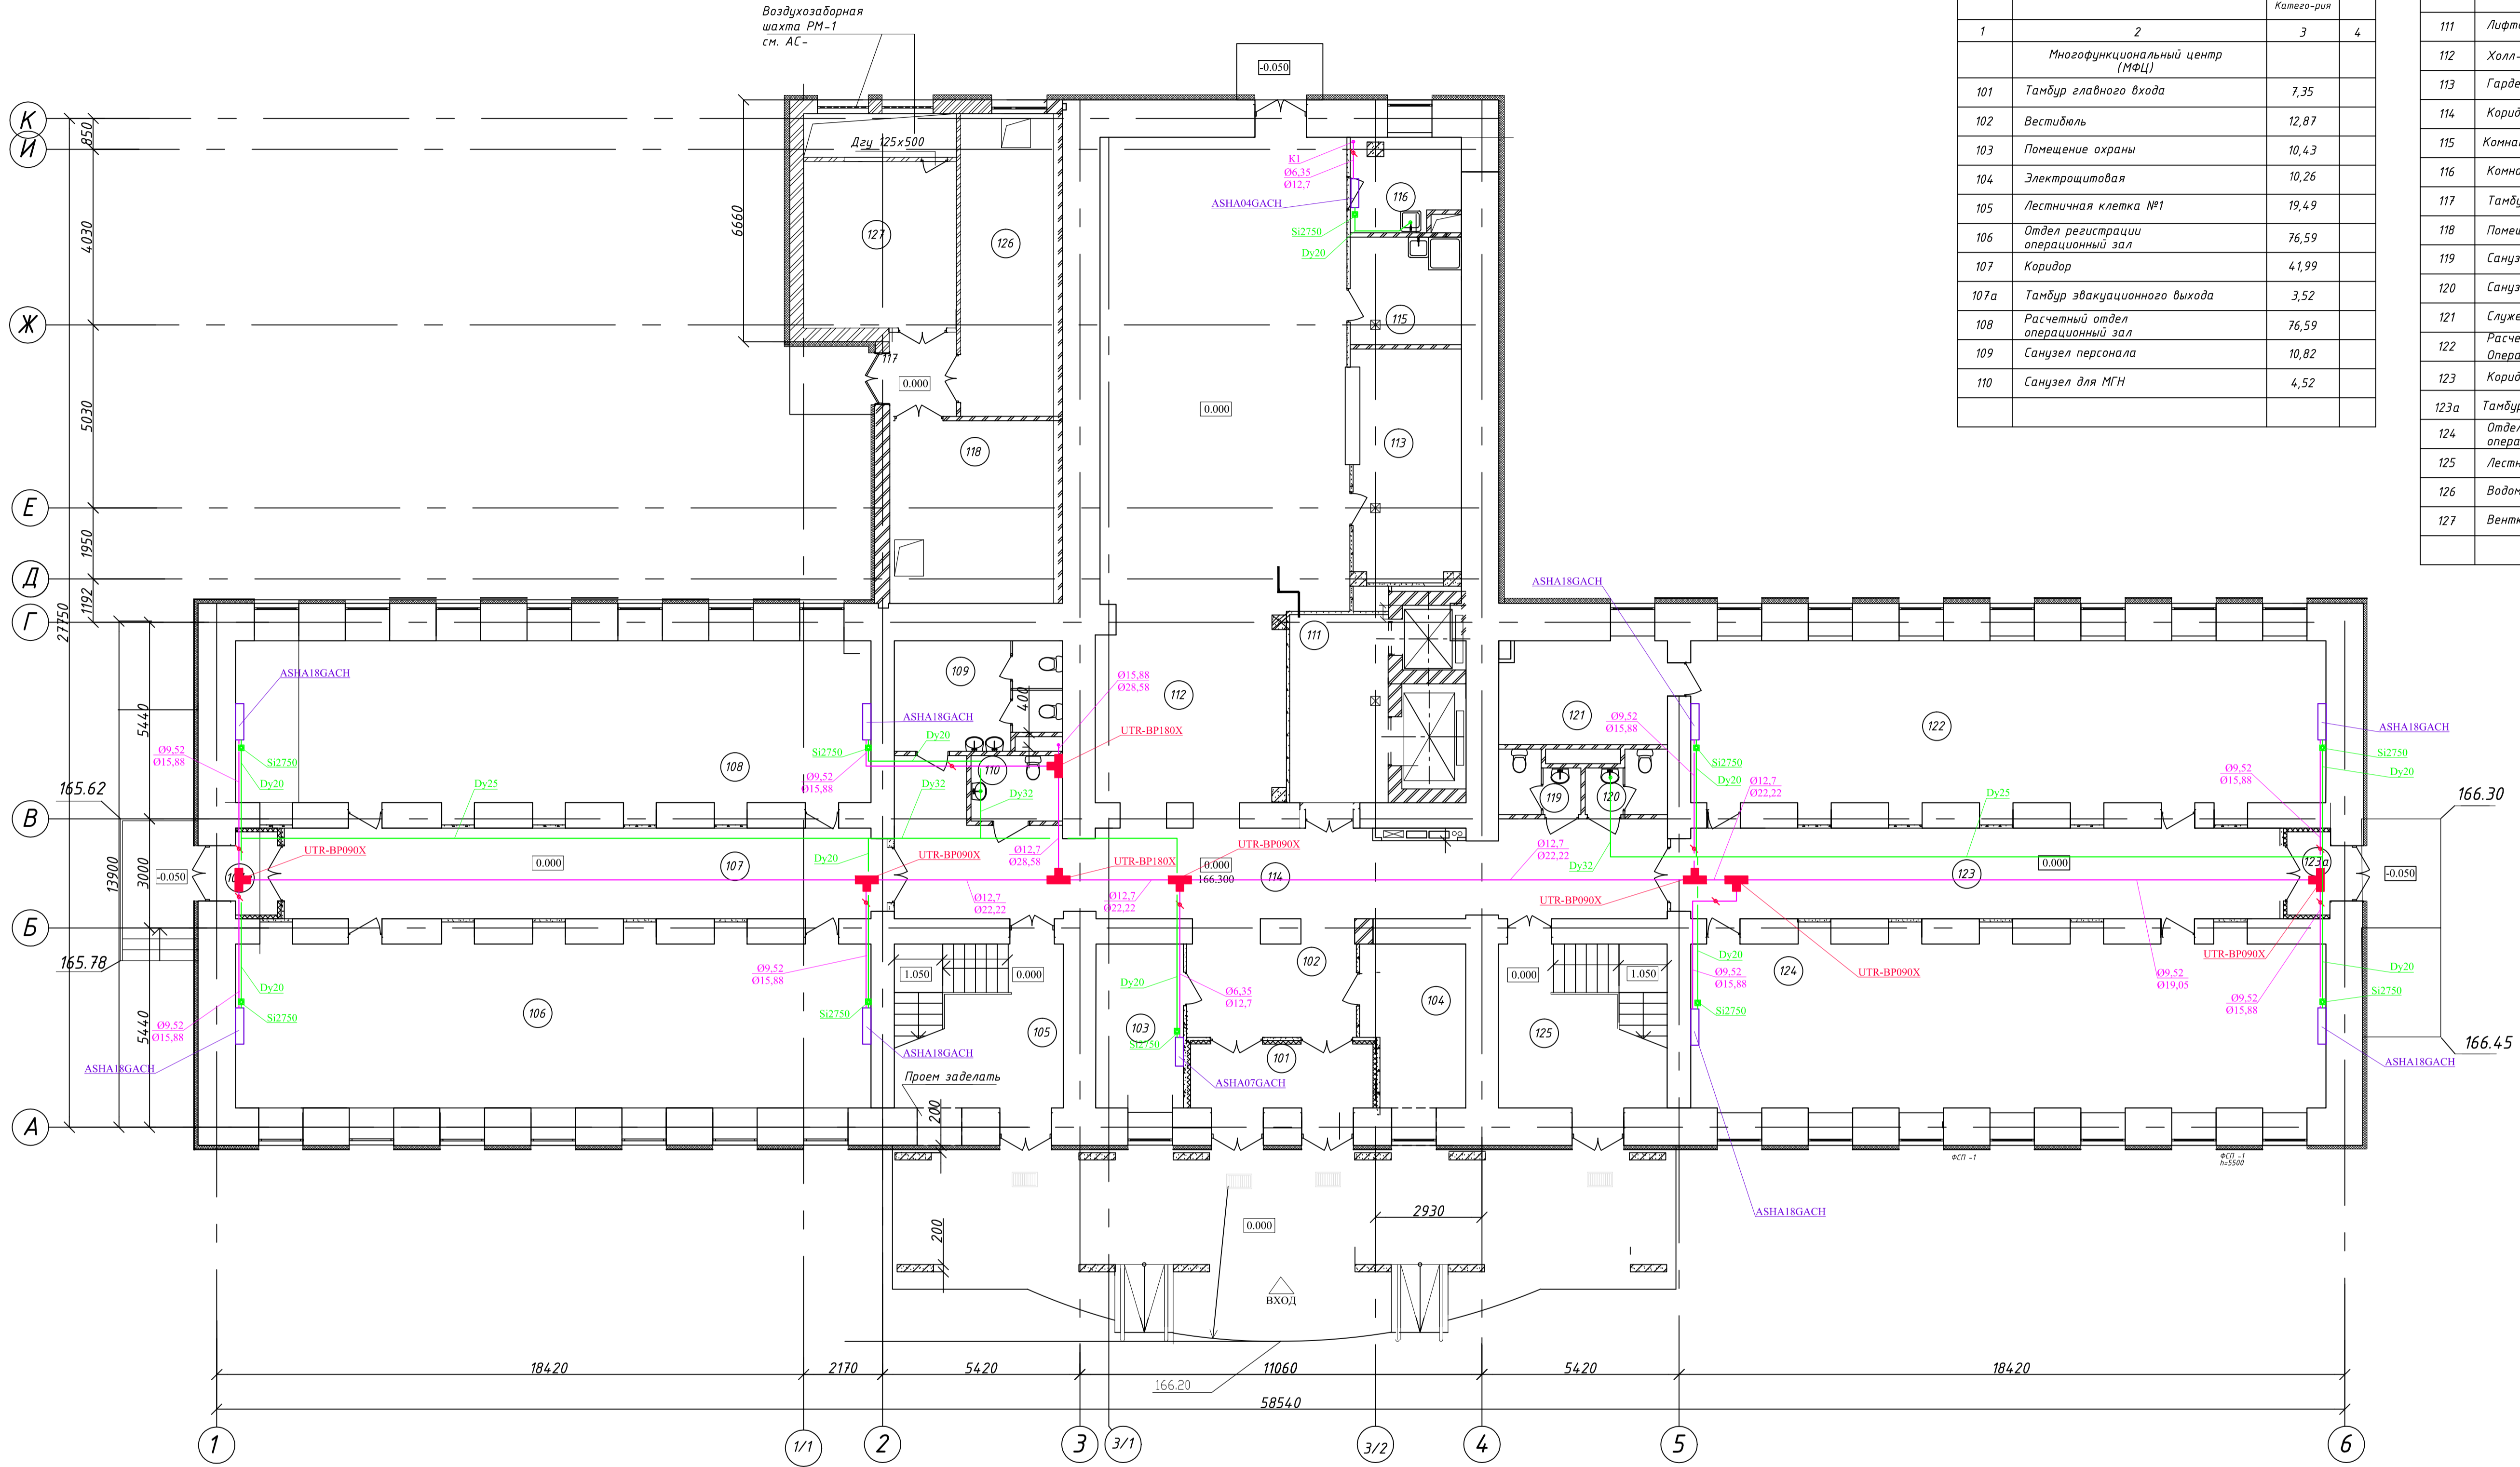

СОГЛАСОВАНО:  
 \_\_\_\_\_  
 Имя, № полн., Подпись и дата  
 \_\_\_\_\_  
 Имя, № полн., Подпись и дата

Заказчик: ООО "Континент"		22/12-190B1	
Объект: Административное здание			
Изм.	Кол.	Лист	№ док.
Директор			
ГАП			
ГИП			
Гл. спец. ОВ	Зайцев А.В.		
Выполнил	Зайцев А.В.		
Н. контроль			
Вентиляция и кондиционирование		стадия	лист
		Р	7
Кондиционирование		лист	
План 1-го этажа		М:1:100	