


План 2-го этажа

Экспликация помещений

№ помещ.	Наименование	Площадь м ²	Категория
1	2	3	4
1	Многофункциональный центр (МФЦ)		
201	Лестничная клетка	18,94	
202	Коридор	53,54	
203	Кабинет юриста-консультанта	11,77	
204	Кабинет зам. начальника отд. информатизации	21,77	
205	Приемная	20,40	
206	Кабинет директора	21,58	
207	Коридор	46,47	
208	Кабинет зам. директора по финансам	12,35	
209	Бухгалтерия	17,80	
210	Кабинет зам. начальника отдела	14,15	
211	Кабинет инспектора по кадрам	17,76	
212	Кабинет инженера по зданию	11,51	
213	Санузел персонала	10,82	
214	Санузел МГН	4,54	
215	Подсобное помещение	18,67	
216	Лифтовый холл-пожаробезопасная зона МГН	11,83	
217	Коридор	25,30	

1	2	3	4
218	Комната приема пищи	11,61	
219	КУИ	5,80	
220	Архив	16,78	
221	Санузел посетителей	3,19	
222	Санузел посетителей	3,19	
223	Серверная	25,38	
224	Приемная губернатора	17,93	
225	Кабинет консультантов-операторов	13,13	
226	Кабинет консультантов-Call центра	41,09	
227	Кабинет начальника отдела	12,40	
228	Коридор	46,58	
229	Кабинет начальника отдела субсидий	12,49	
230	Кабинет специалистов по субсидиям	21,19	
231	Кабинет системных администраторов	29,83	
232	Кабинет инж.-программиста	11,62	
233	Лестничная клетка №2	18,94	
234	Кабинет губернатора	22,38	

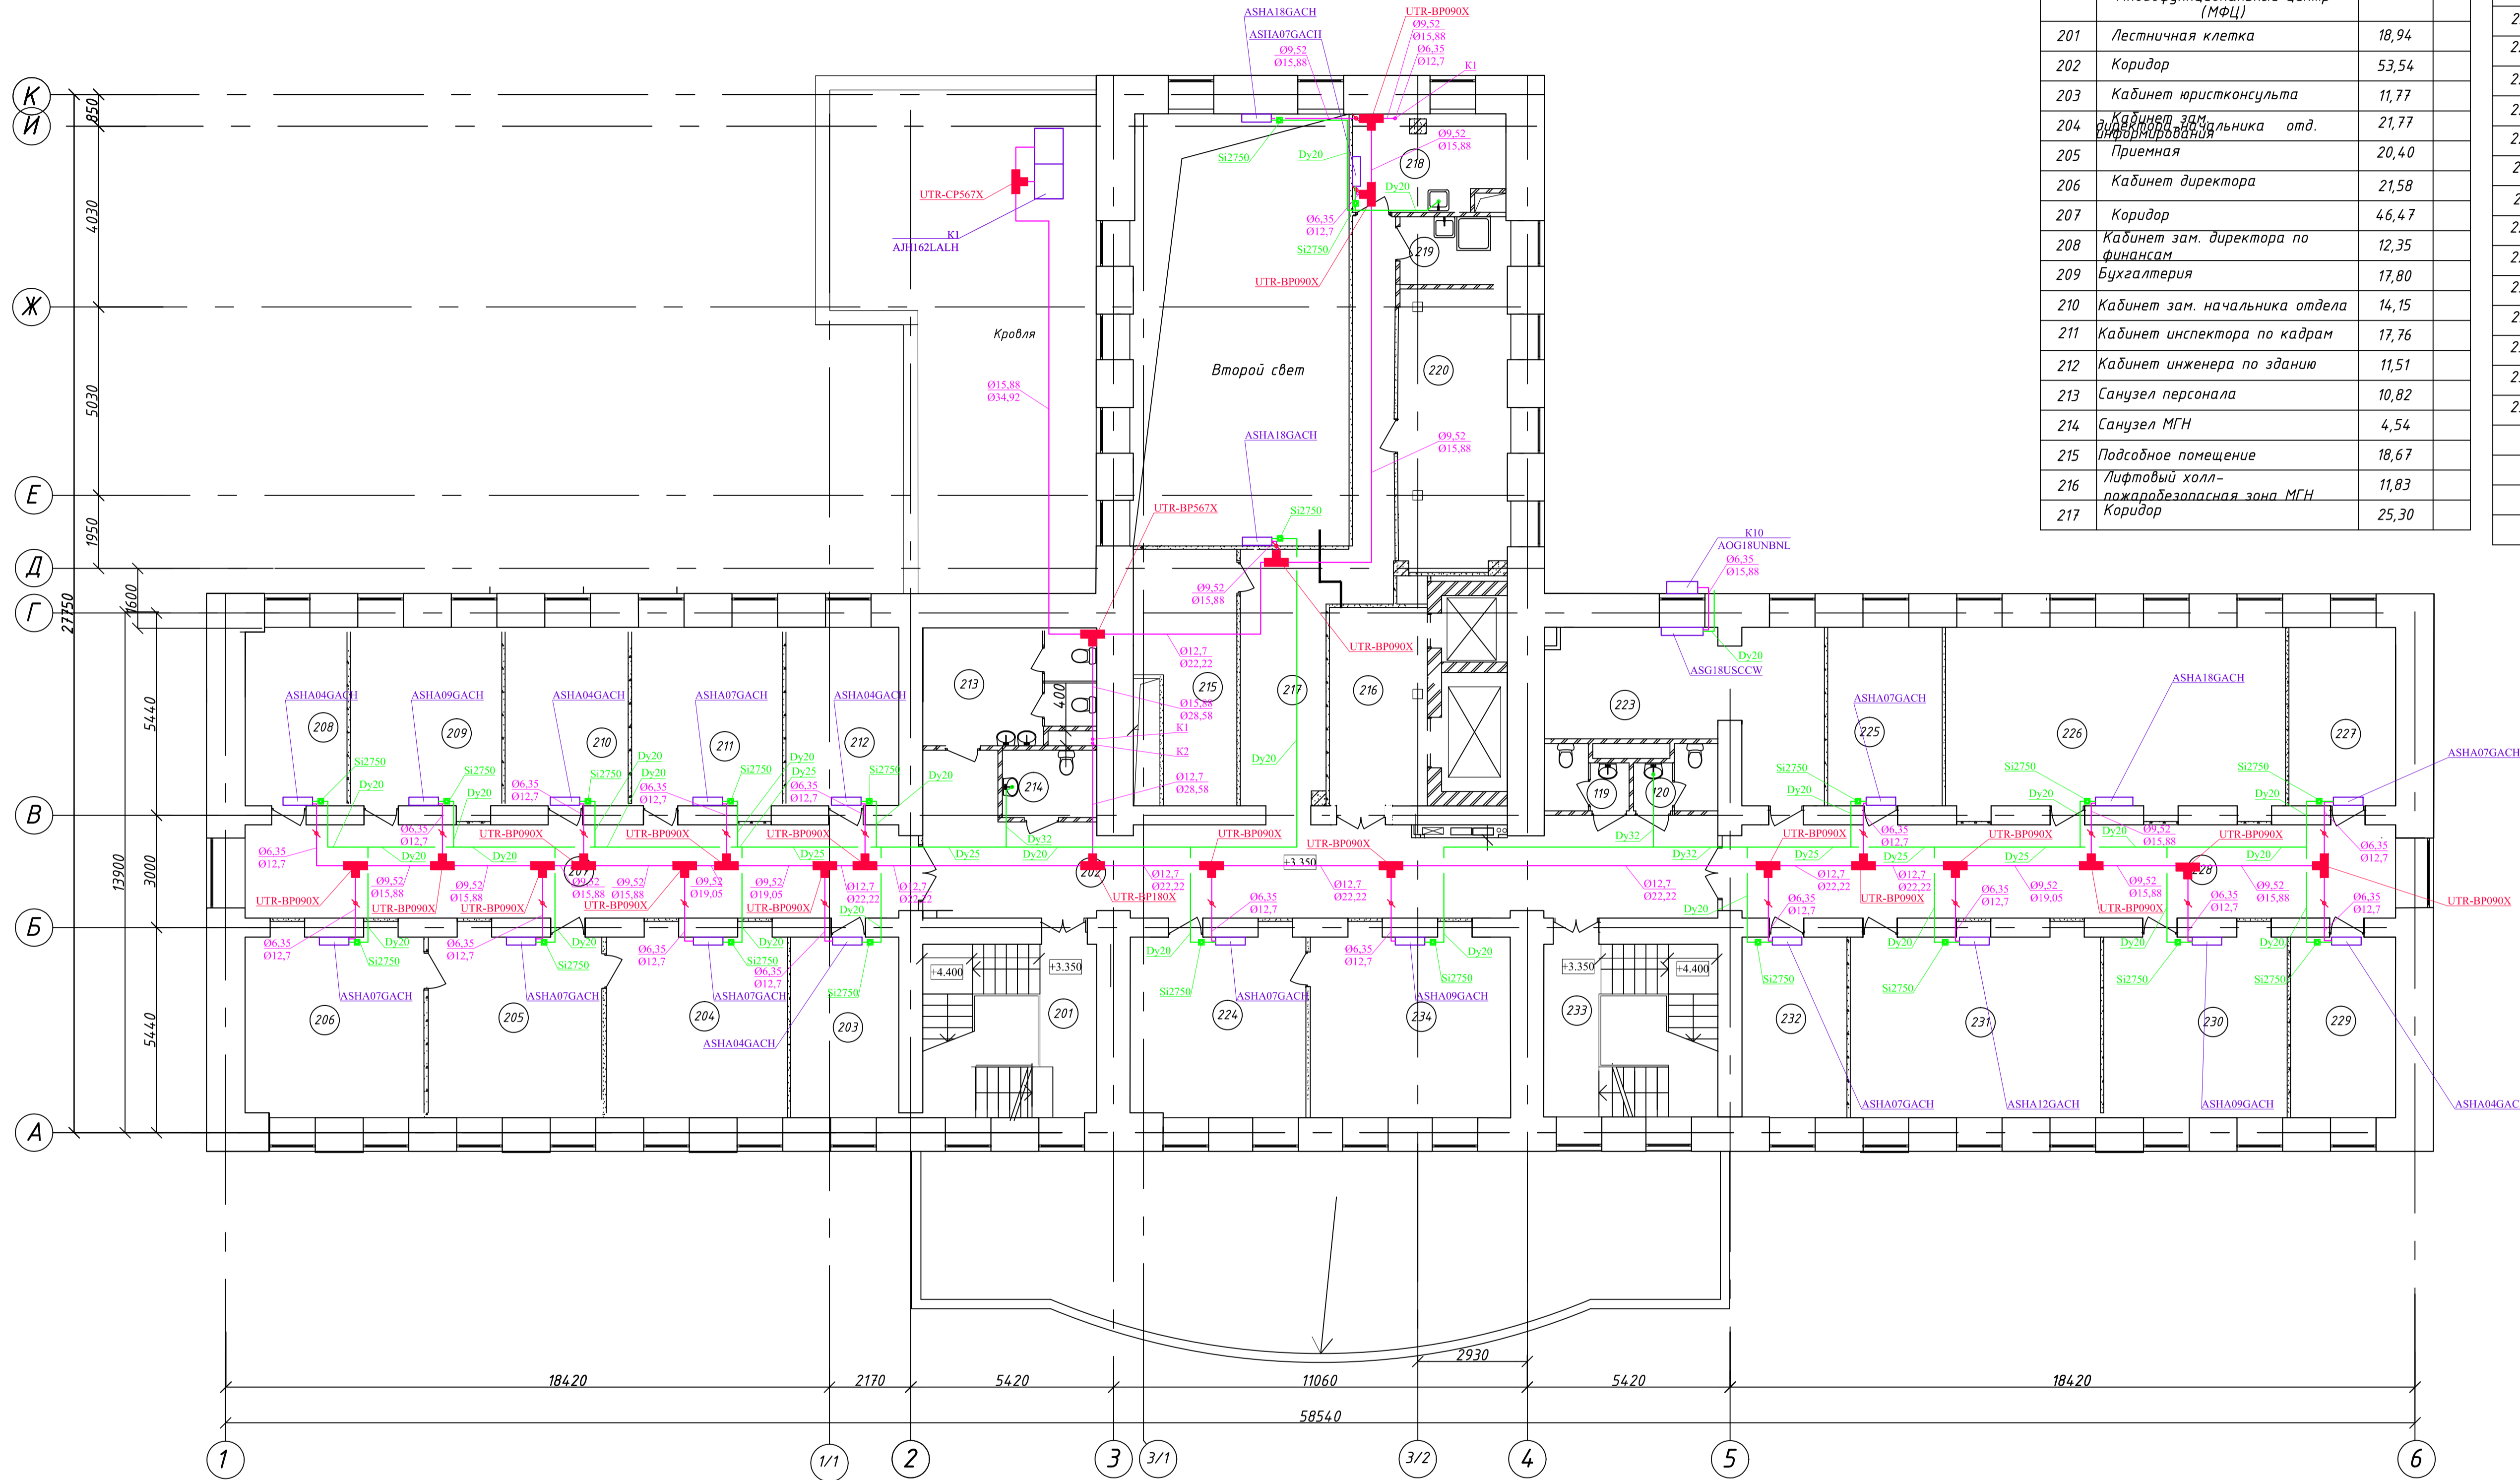

СОГЛАСОВАНО:
Имя, № пола, Подпись и дата
Взамес инв. №

Заказчик: ООО "Континент"		22/12-19081	
Объект: Административное здание			
Вентиляция и кондиционирование		стадия	лист
Кондиционирование.		Р	8
План 2-го этажа			