


План 4-го этажа

Экспликация помещений

№ помещ	Наименование	Площадь м ²	Категория
1	2	3	4
Помещения МУП "СЦГХ"			
401	Начальник отдела регистрации граждан	10,2	
402	Отдел на 4 рабочих мест	25,35	
403	Комната отдыха персонала	4,8,35	
404	Кабинет юристов на 2 рабочих места	12,48	
405	Кабинет инженерной группы на 2 рабочих места	18,10	
406	Кабинет сотрудников	13,45	
407	Кабинет аналитиков на 4 рабочих места	30,26	
408	Коридор	45,46	
409	Санузел персонала	10,82	
410	Санузел универсальный с возможностью использования МПН	4,54	
411	Лестничная клетка	19,15	
412	Коридор	54,00	
413	Лифтовый холл - пожаробезопасная зона	11,82	
414	Коридор	10,35	
415	Подсобное помещение	14,27	
416	Конференц-зал на 48 мест	121,74	
417	Серверная	24,70	

1	2	3	4
418	Санузел посетителей	3,20	
419	Санузел посетителей	3,19	
420	Архив бухгалтерии	10,35	
421	Бухгалтерия(4 рабочих места)	21,47	
422	Группа оплаты (2 рабочих места)	7,26	
423	Тамбур	3,68	
424	Помещение для множительной техники	23,04	
425	Коридор	46,82	
426	Архив	43,81	
427	Отдел на 5 рабочих мест	21,57	
428	Начальник расчетного отдела	10,11	
429	Лестничная клетка	19,15	
430	Кабинет зам. директора	11,18	
431	Приемная	10,36	
432	Кабинет директора	18,35	

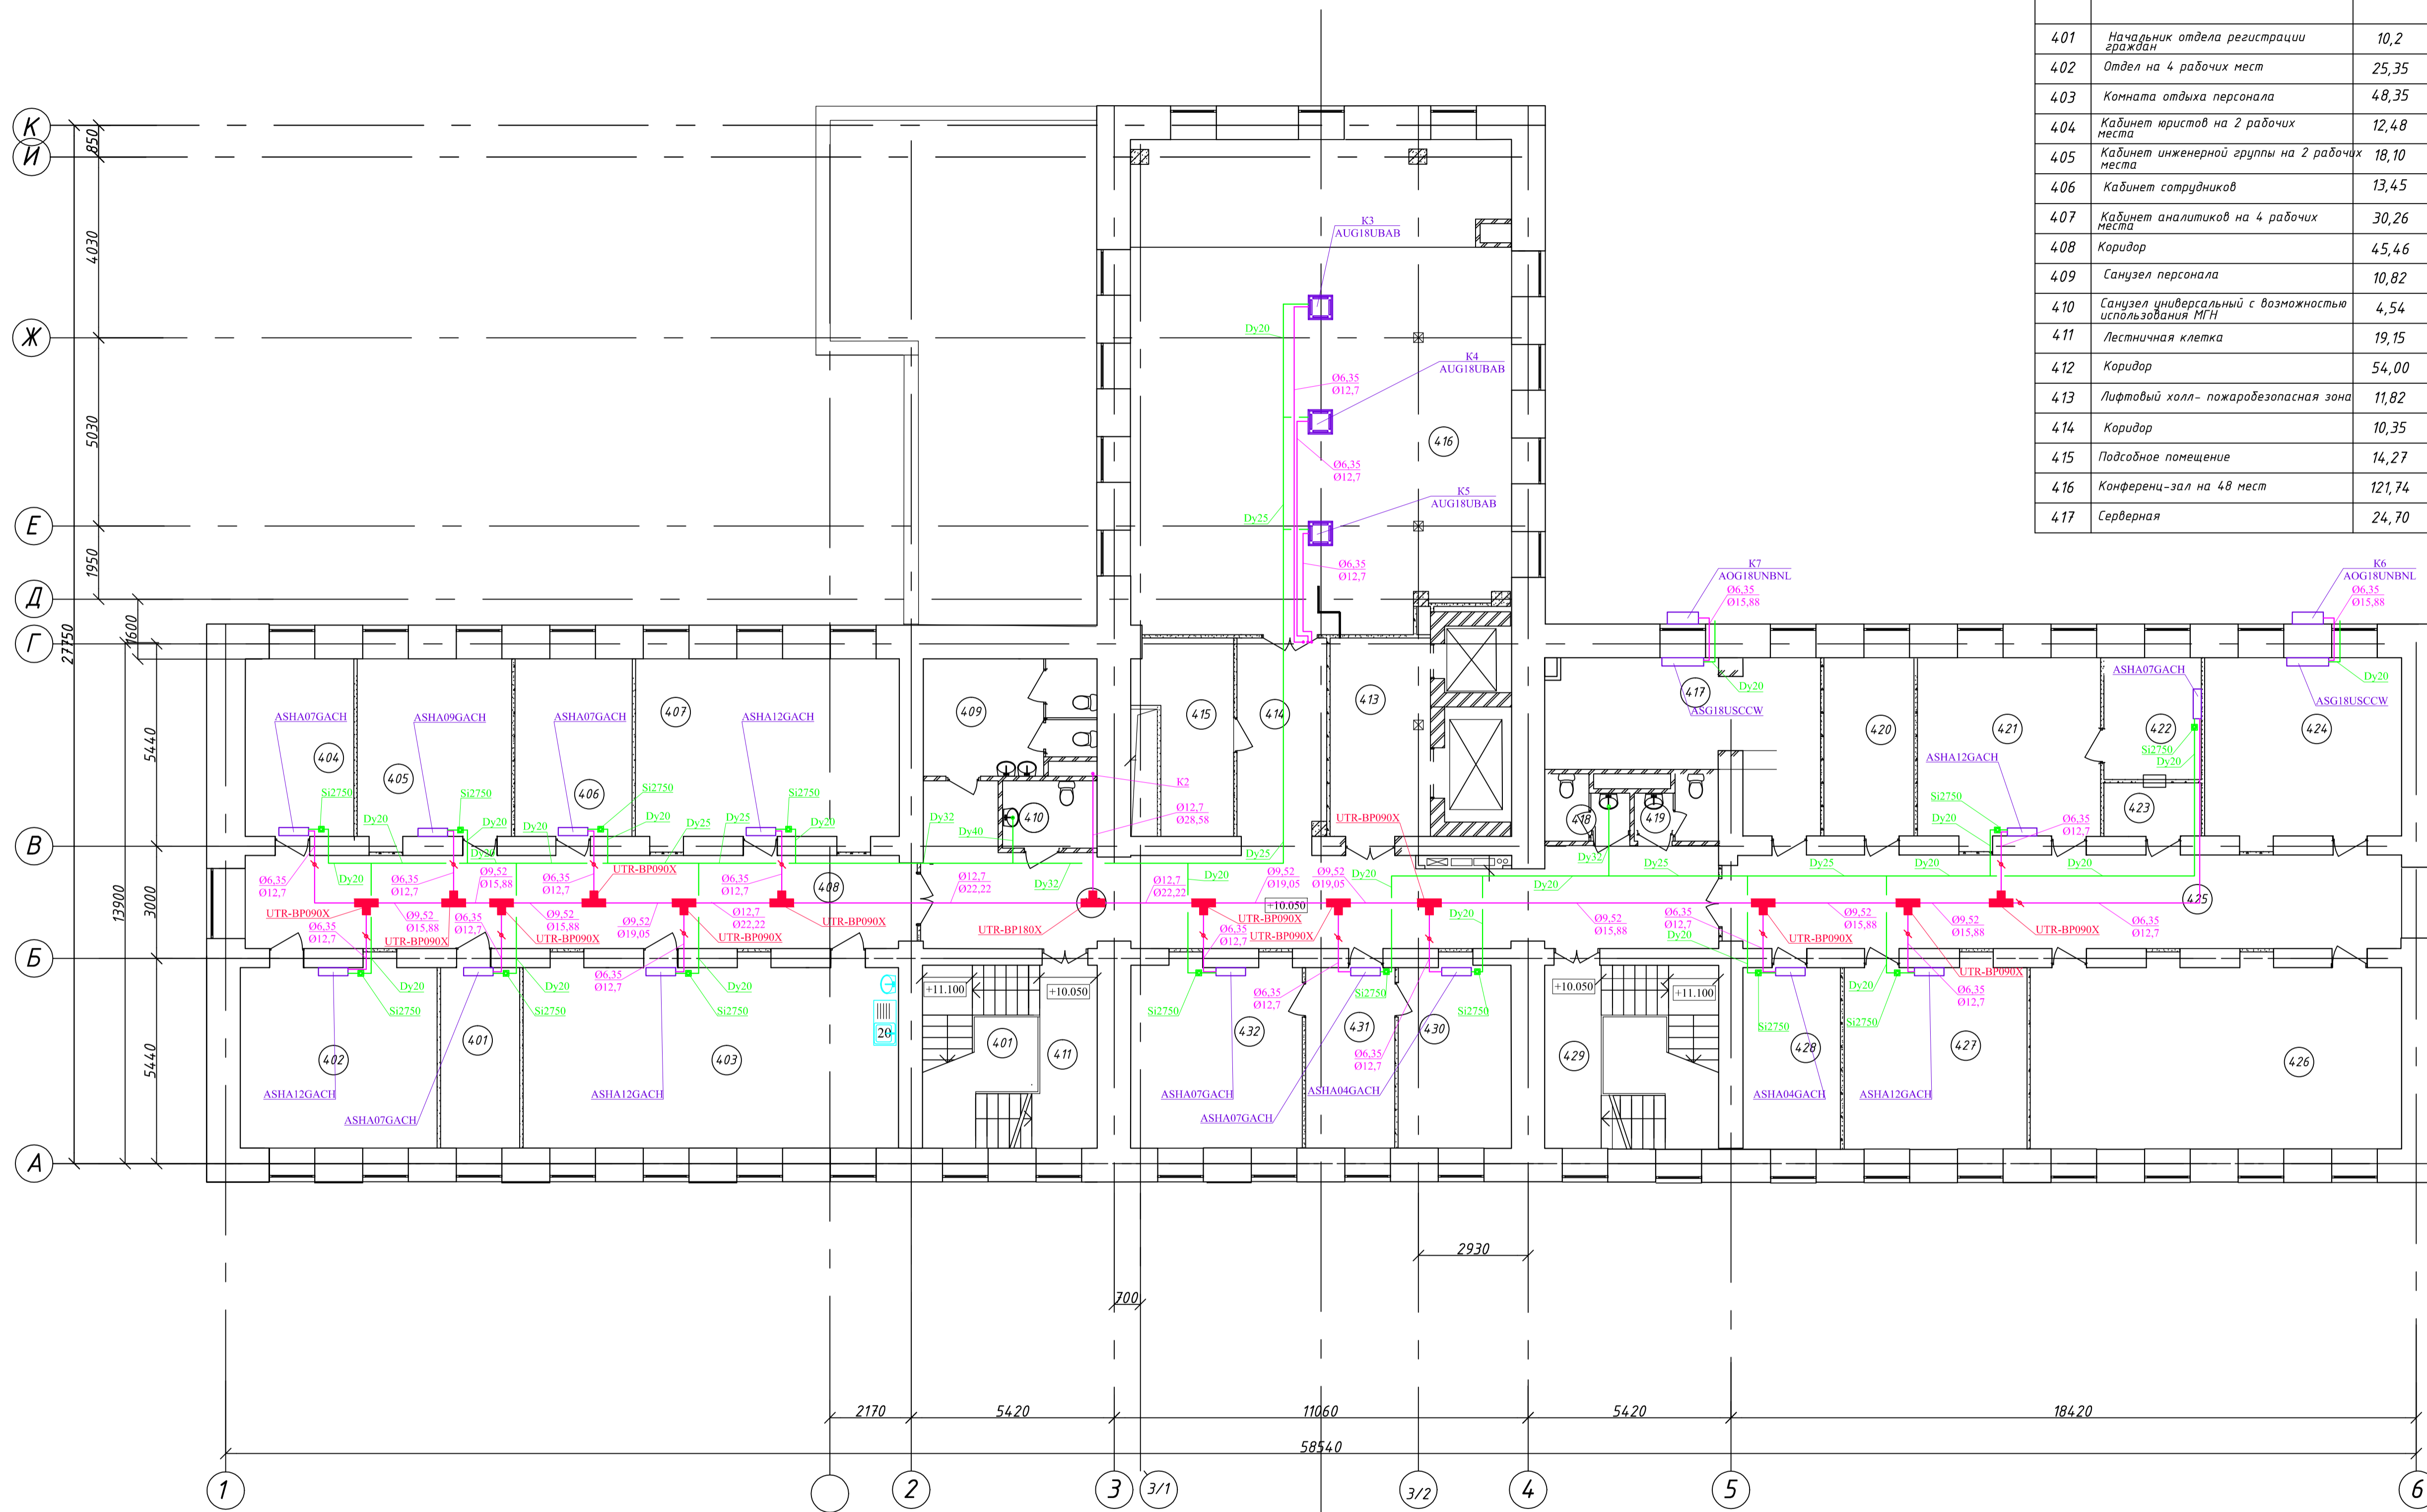

СОГЛАСОВАНО:
Илл. № подл. Подпись и дата Взамени лив. №

Заказчик: ООО "Континент"		22/12-19081	
Объект: Административное здание			
Изм.	Кол.	Лист	№ док
Директор			
ГАП			
Гл. спец. ОВ	Зайцев А.В.		
Выполнил	Зайцев А.В.		
Н. контроль			
Вентиляция и кондиционирование		стадия	лист
		P	10
Кондиционирование. План 4-го этажа			