


Ведомость ферм

Поз.	Кол-во	Примечание
Ферма 1	5	
Ферма 2	15	
Ферма 3	1	
Ферма 4	5	
Ферма 5	1	
Ферма 6	1	
Ферма 7	1	
Ферма 8	1	
Ферма 9	1	


1. Монтаж ферм производить на прихватки. После сборки всех ферм проварить монтажные пластины и докрасить неокрашенные части.

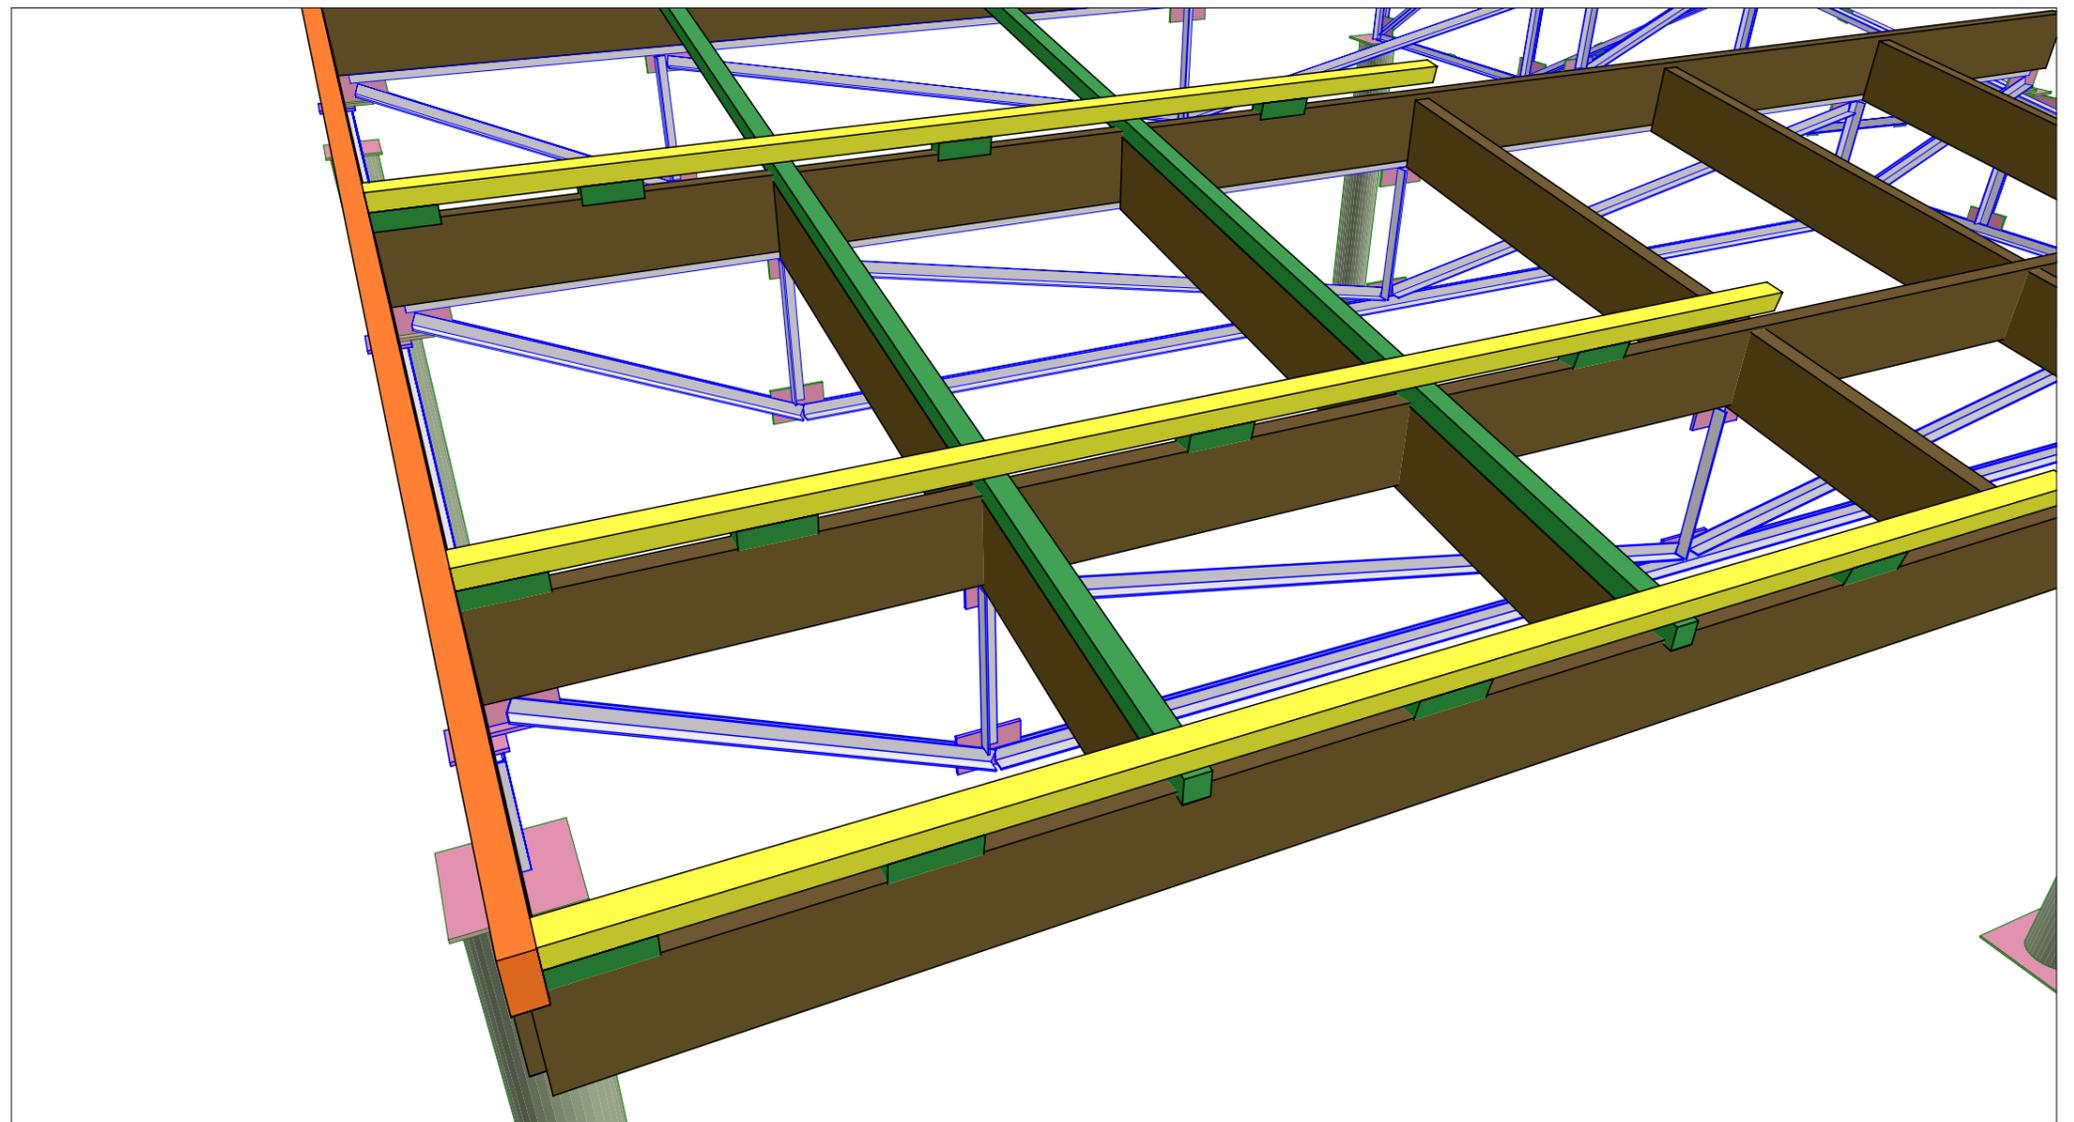


СОГЛАСОВАНО:		
Инв. N подл.	Подпись и дата	Взамен инв. N

ГАП	С. А. Юнусов		Ангар	Стадия	Лист	Листов
ГИП	К.С. Юнусова			РП	10	46
Архитектор	С. А. Юнусов		Схема расположения ферм	ИП ЮНУСОВ С.А.		
Выполнил						
Н.контроль						


### Ферма 1 Нагрузки

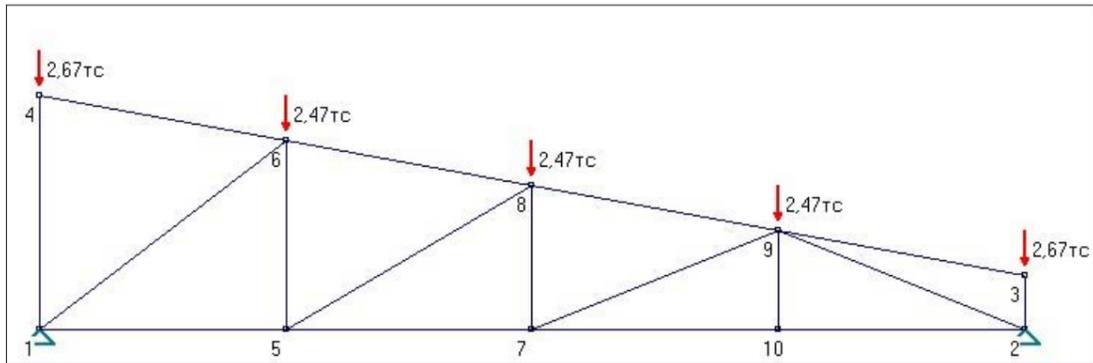


### Ферма 1 Внутренние Напряжения

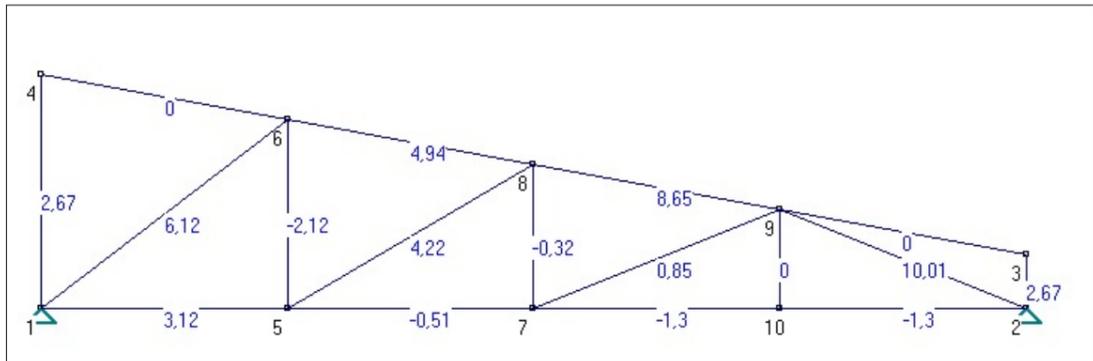


### Ферма 1 Рачётные сечения

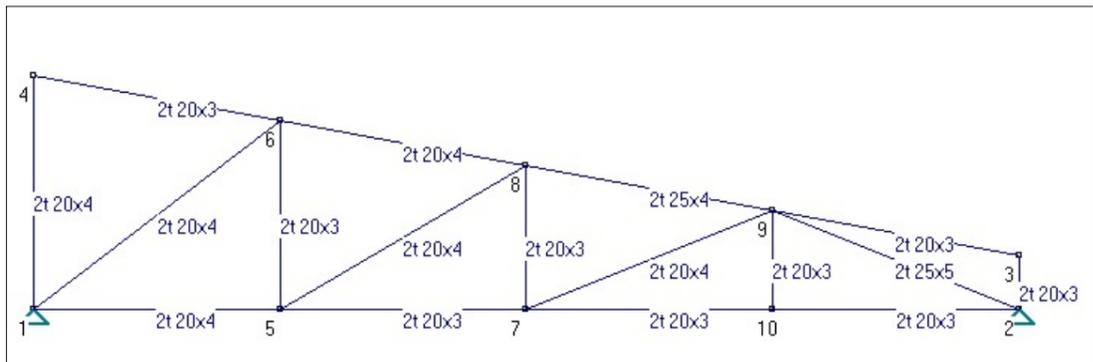


### Ферма 2 Нагрузки

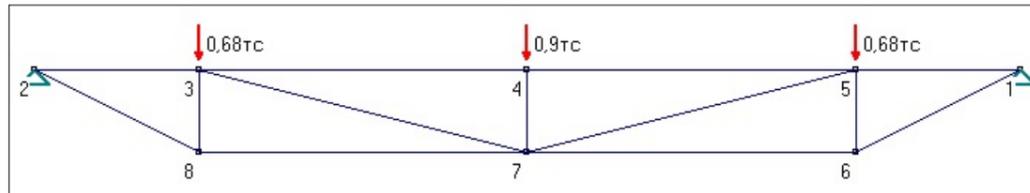

### Ферма 2 Внутренние Напряжения

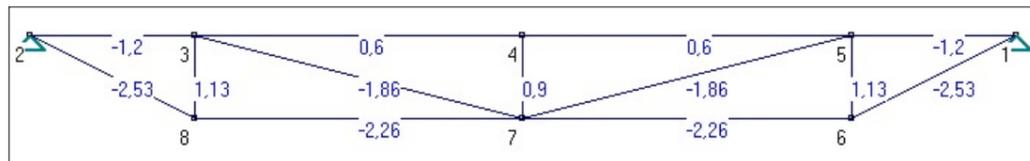


### Ферма 2 Рачётные сечения

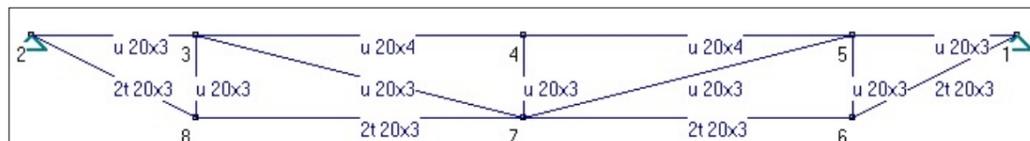

СОГЛАСОВАНО:			
Инв. N подл.	Подпись и дата	Взамен инв. N	



ГАП	С. А. Юнусов	Ангар	Стадия	Лист	Листов
ГИП	К.С. Юнусова		РП	11	46
Архитектор	С. А. Юнусов	Расчёты	ИП ЮНУСОВ С.А.		
Выполнил					
Н.контроль					



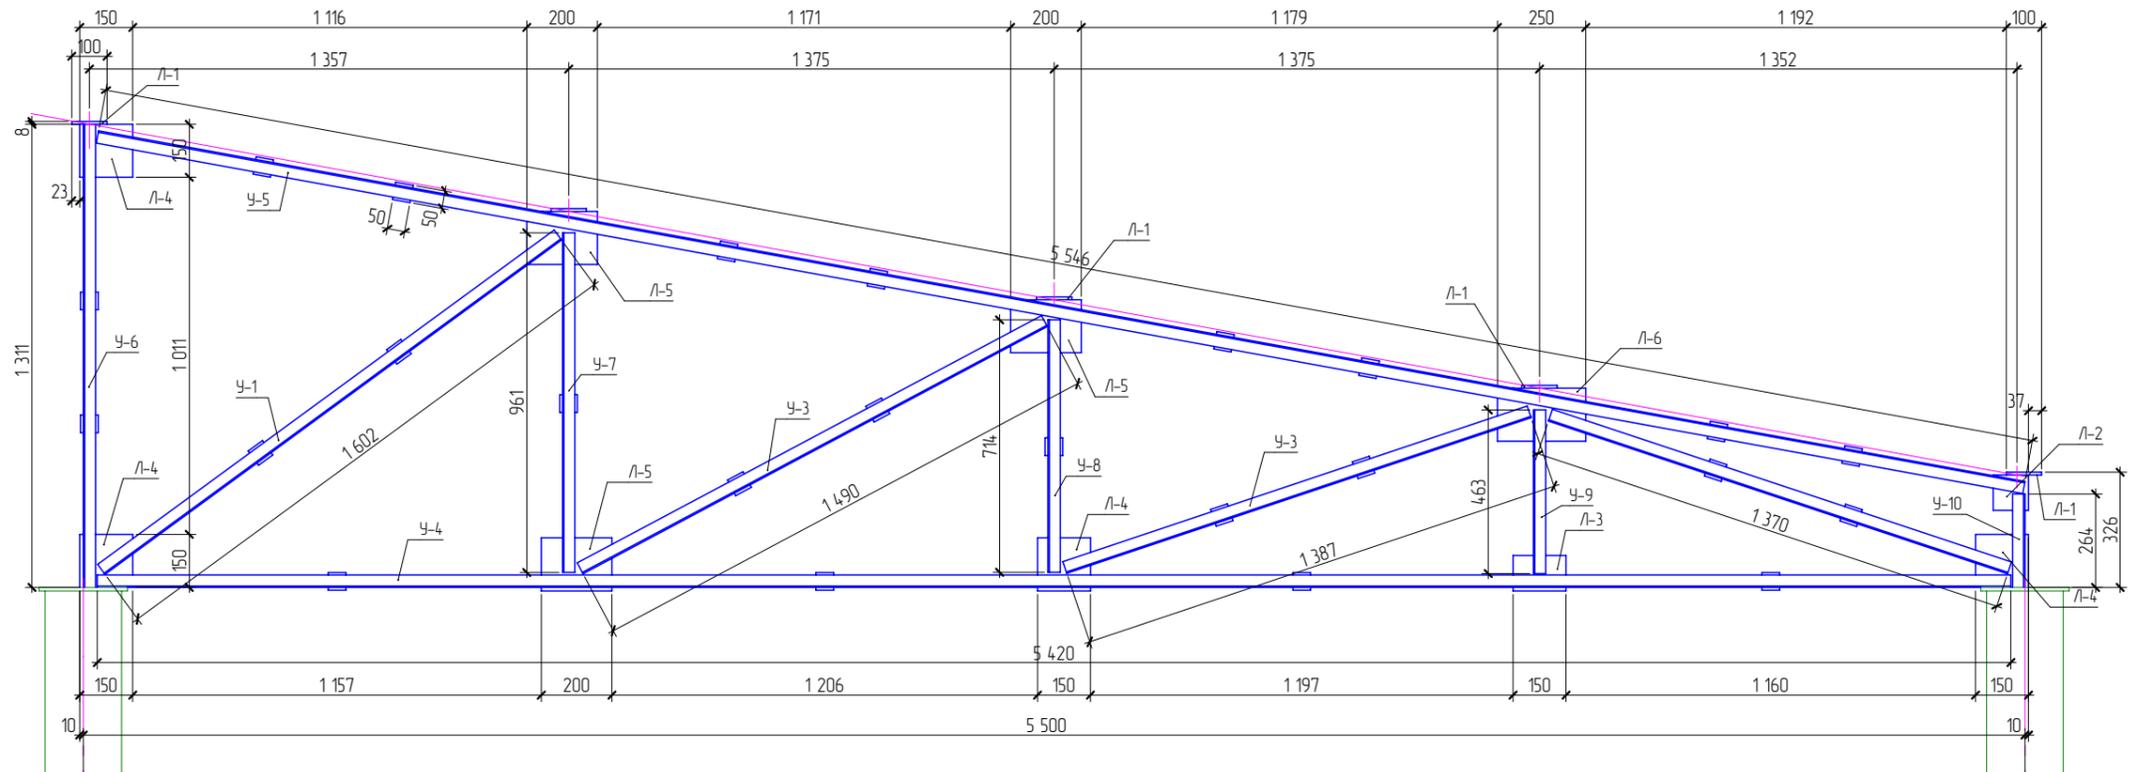

Ферма 1


Поз.	Наименование	Кол-во
Л-1	Лист Б-ПН-НО- 8x100x100мм/Ст3сп-1	5
Л-2	Лист Б-ПН-НО-100x100x 8мм/Ст3сп-1	1
Л-3	Лист Б-ПН-НО-100x150x 8мм/Ст3сп-1	1
Л-4	Лист Б-ПН-НО-150x150x 8мм/Ст3сп-1	4
Л-5	Лист Б-ПН-НО-150x200x 8мм/Ст3сп-1	3
Л-6	Лист Б-ПН-НО-150x250x 8мм/Ст3сп-1	1
Л-7	Лист Б-ПН-НО-50x50x 8мм/Ст3сп-1	24
У-1	Уголок 35x35x 4мм длина 1293мм	2
У-2	Уголок 35x35x 4мм длина 1300мм	2
У-3	Уголок 35x35x 4мм длина 1315мм	4
У-4	Уголок 35x35x 4мм длина 5420мм	2
У-5	Уголок 35x35x 4мм длина 5457мм	2
У-6	Уголок 35x35x 4мм длина 0мм	2
У-7	Уголок 35x35x 4мм длина 0мм	2
У-8	Уголок 35x35x 4мм длина 0мм	2
У-9	Уголок 35x35x 4мм длина 0мм	2
У-10	Уголок 35x35x 4мм длина 0мм	2

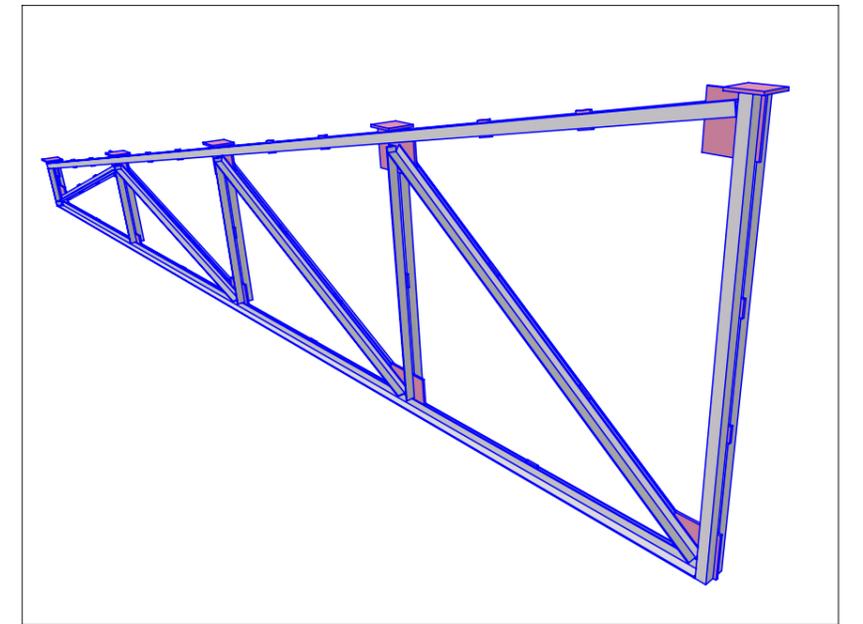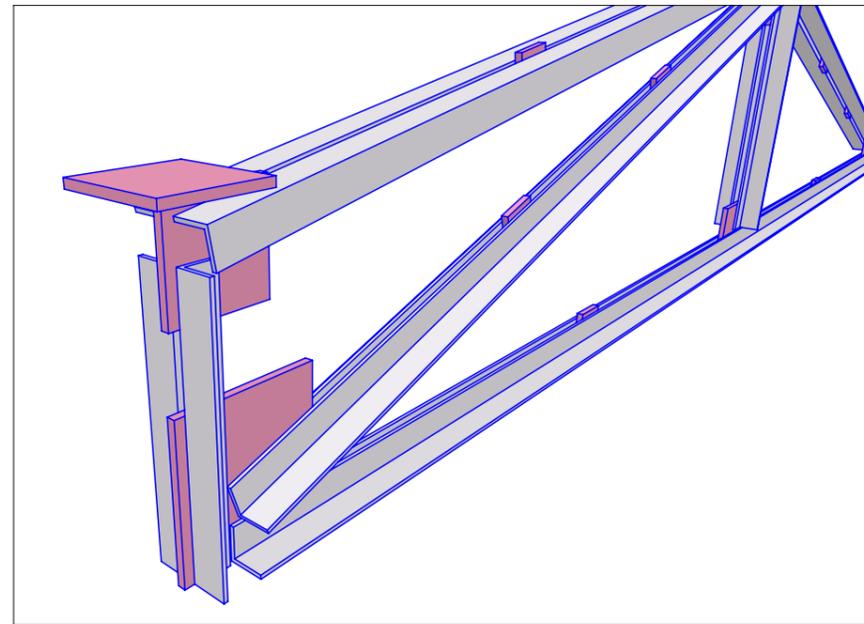

**ВНИМАНИЕ!!! ДЛИНА УГОЛКА В СПЕЦИФИКАЦИИ ДАНА В ВИДЕ ГОРИЗОНТАЛЬНОЙ ПРОЕКЦИИ, НАТУРАЛЬНУЮ ДЛИНУ УГОЛКОВ БРАТЬ НА ЧЕРТЕЖЕ!!!**

СОГЛАСОВАНО:		
Изн. N подл.	Взамен инв. N	
	Подпись и дата	






ГАП	С. А. Юнусов		Ангар	Стадия	Лист	Листов
ГИП	К.С. Юнусова			РП	13	46
Архитектор	С. А. Юнусов		Ферма 1	ИП ЮНУСОВ С.А.		
Выполнил						
Н.контроль						

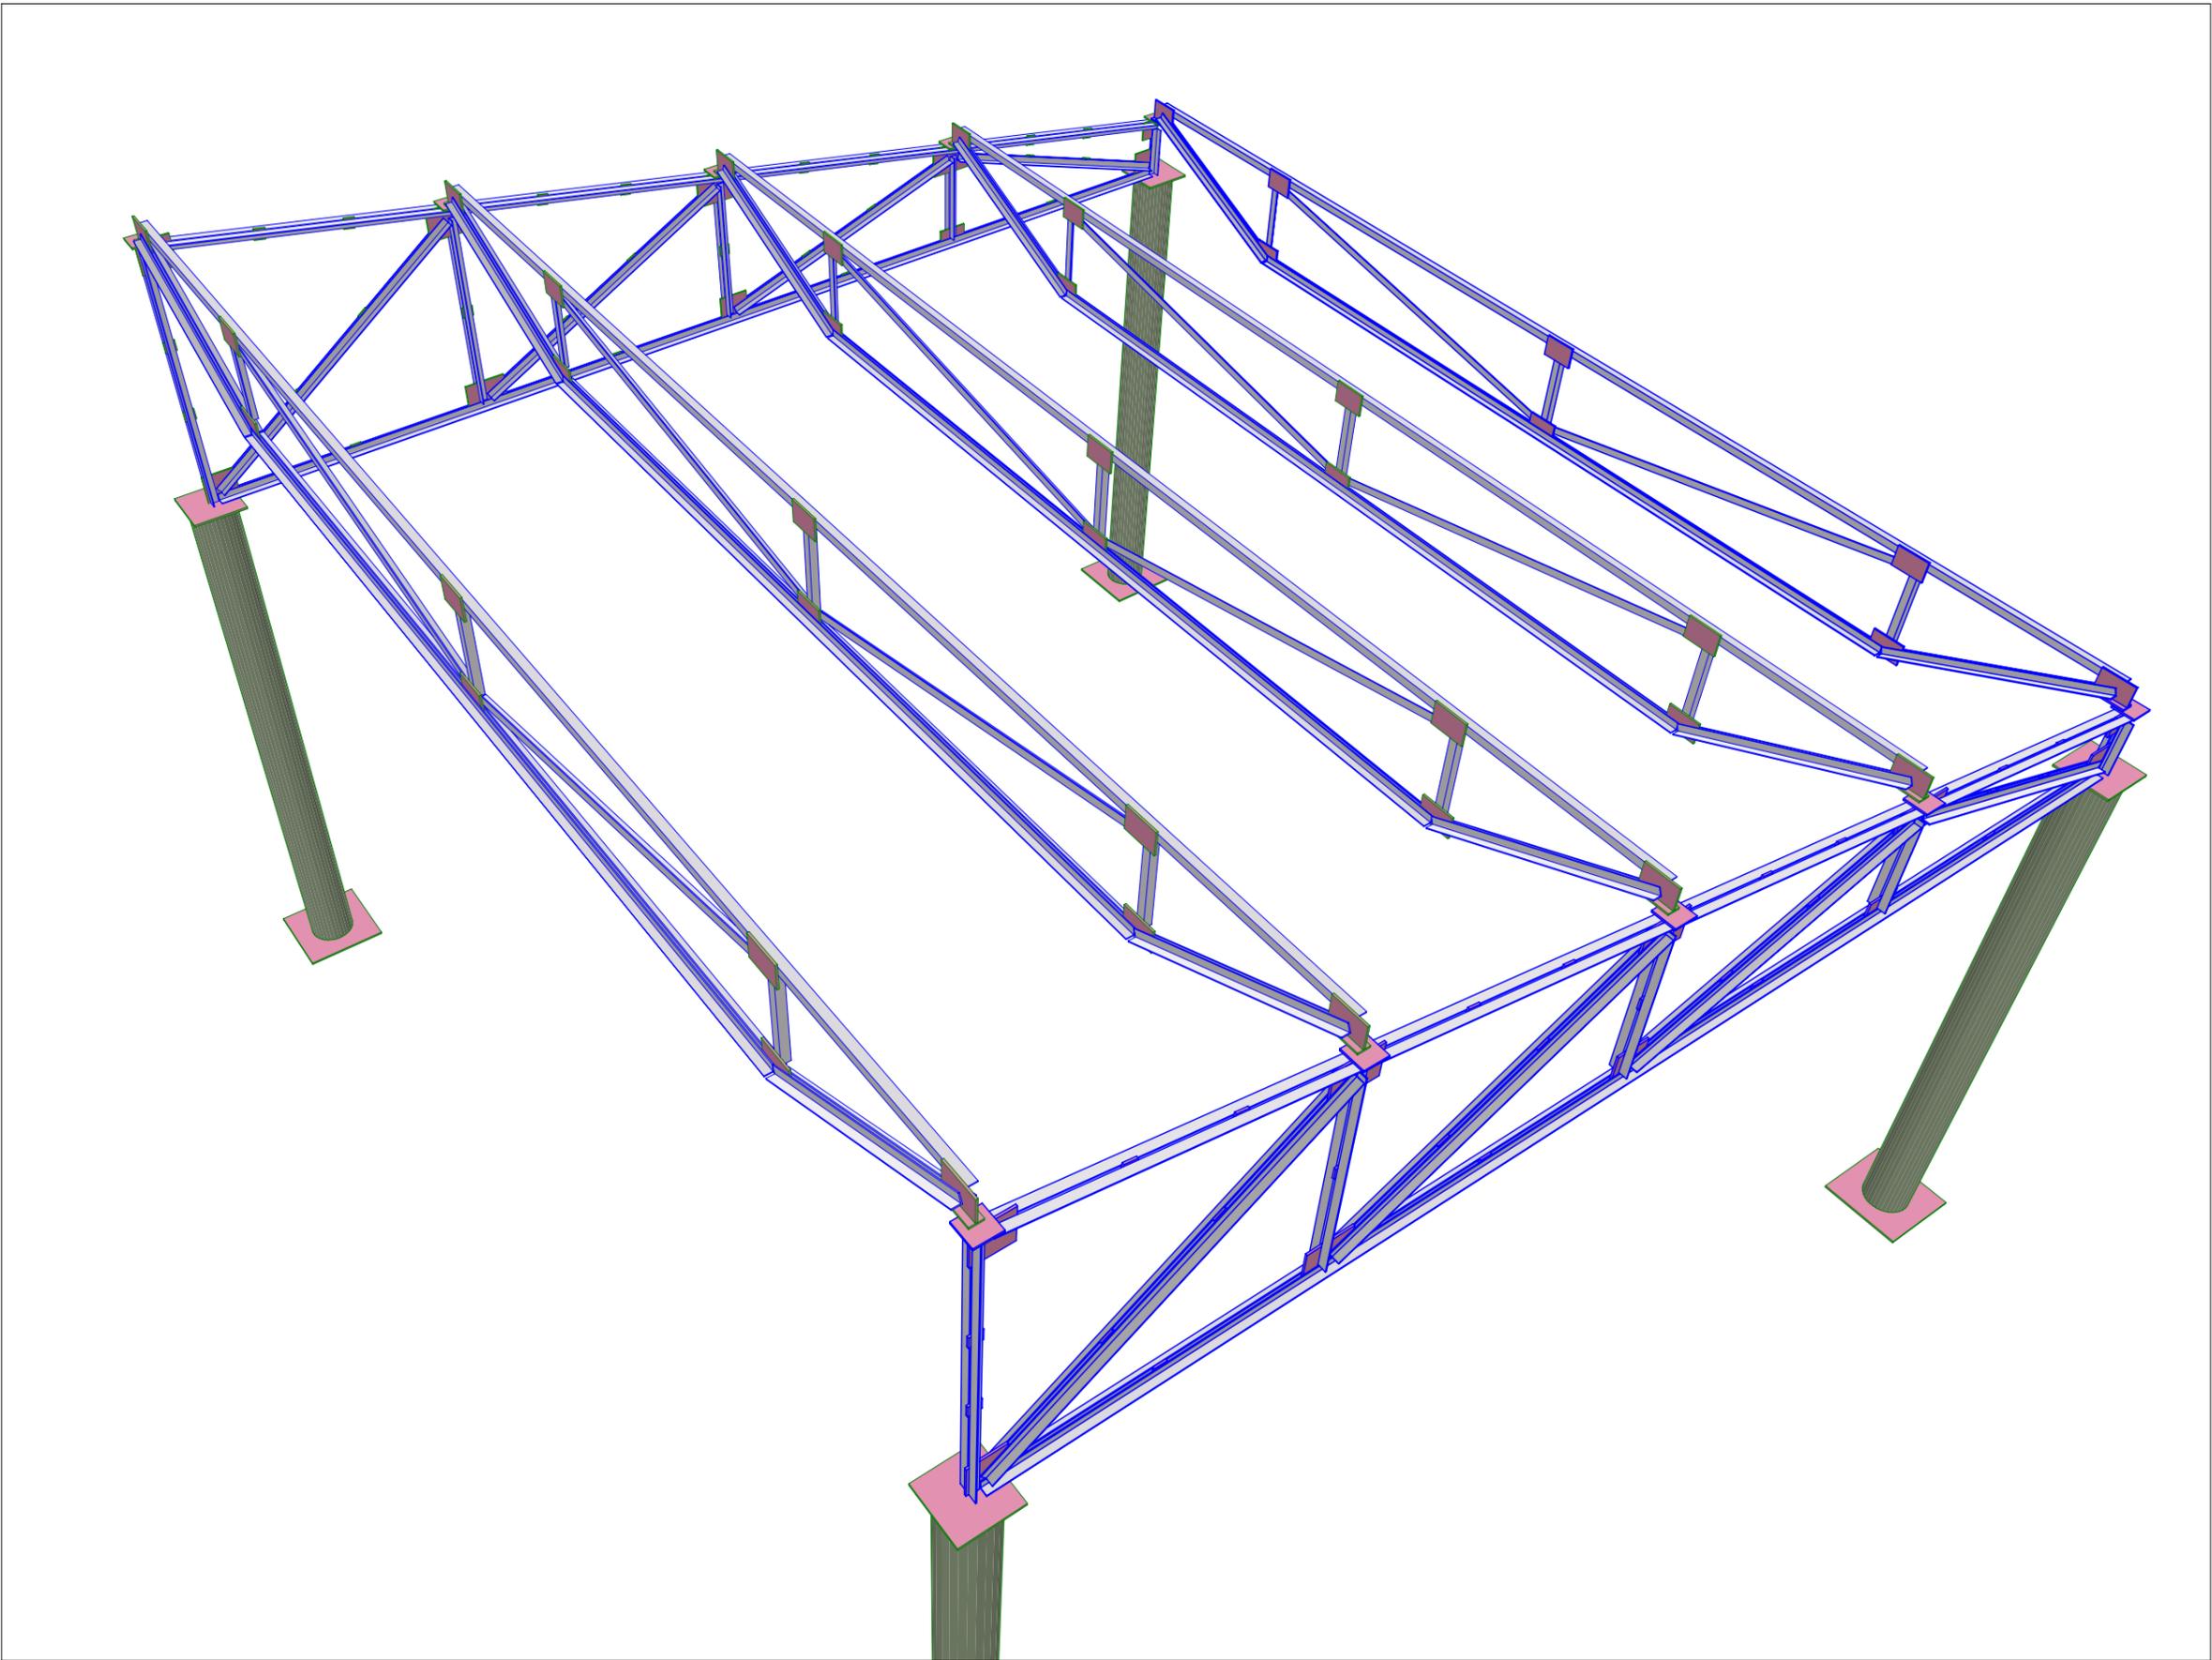

СОГЛАСОВАНО:			

Инв. N подл.	Подпись и дата	Взамен инв. N

ГАП	С. А. Юнусов			Ангар	Стадия	Лист	Листов
ГИП	К.С. Юнусова				РП	14	46
Архитектор	С. А. Юнусов			Ферма 1	ИП ЮНУСОВ С.А.		
Выполнил							
Н.контроль							

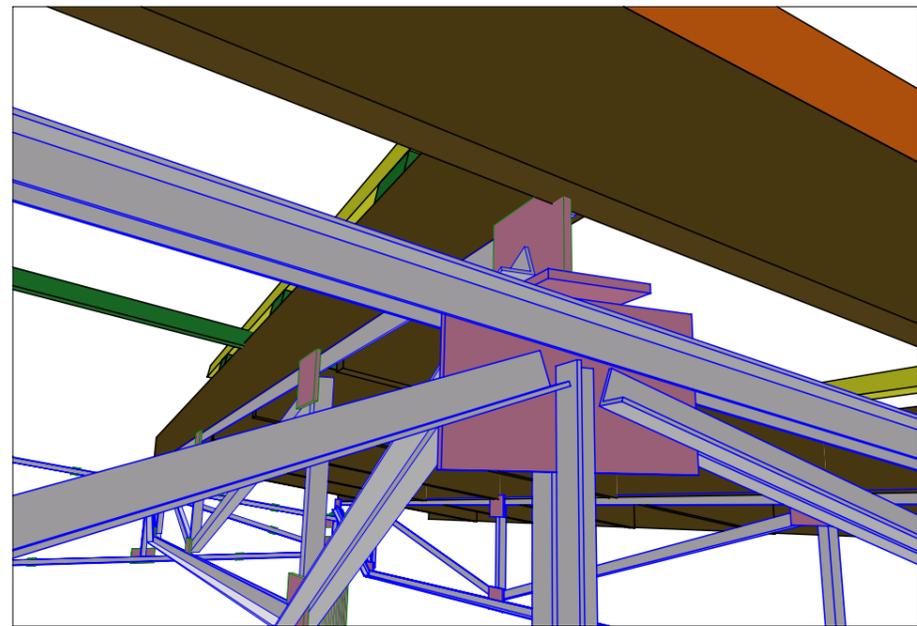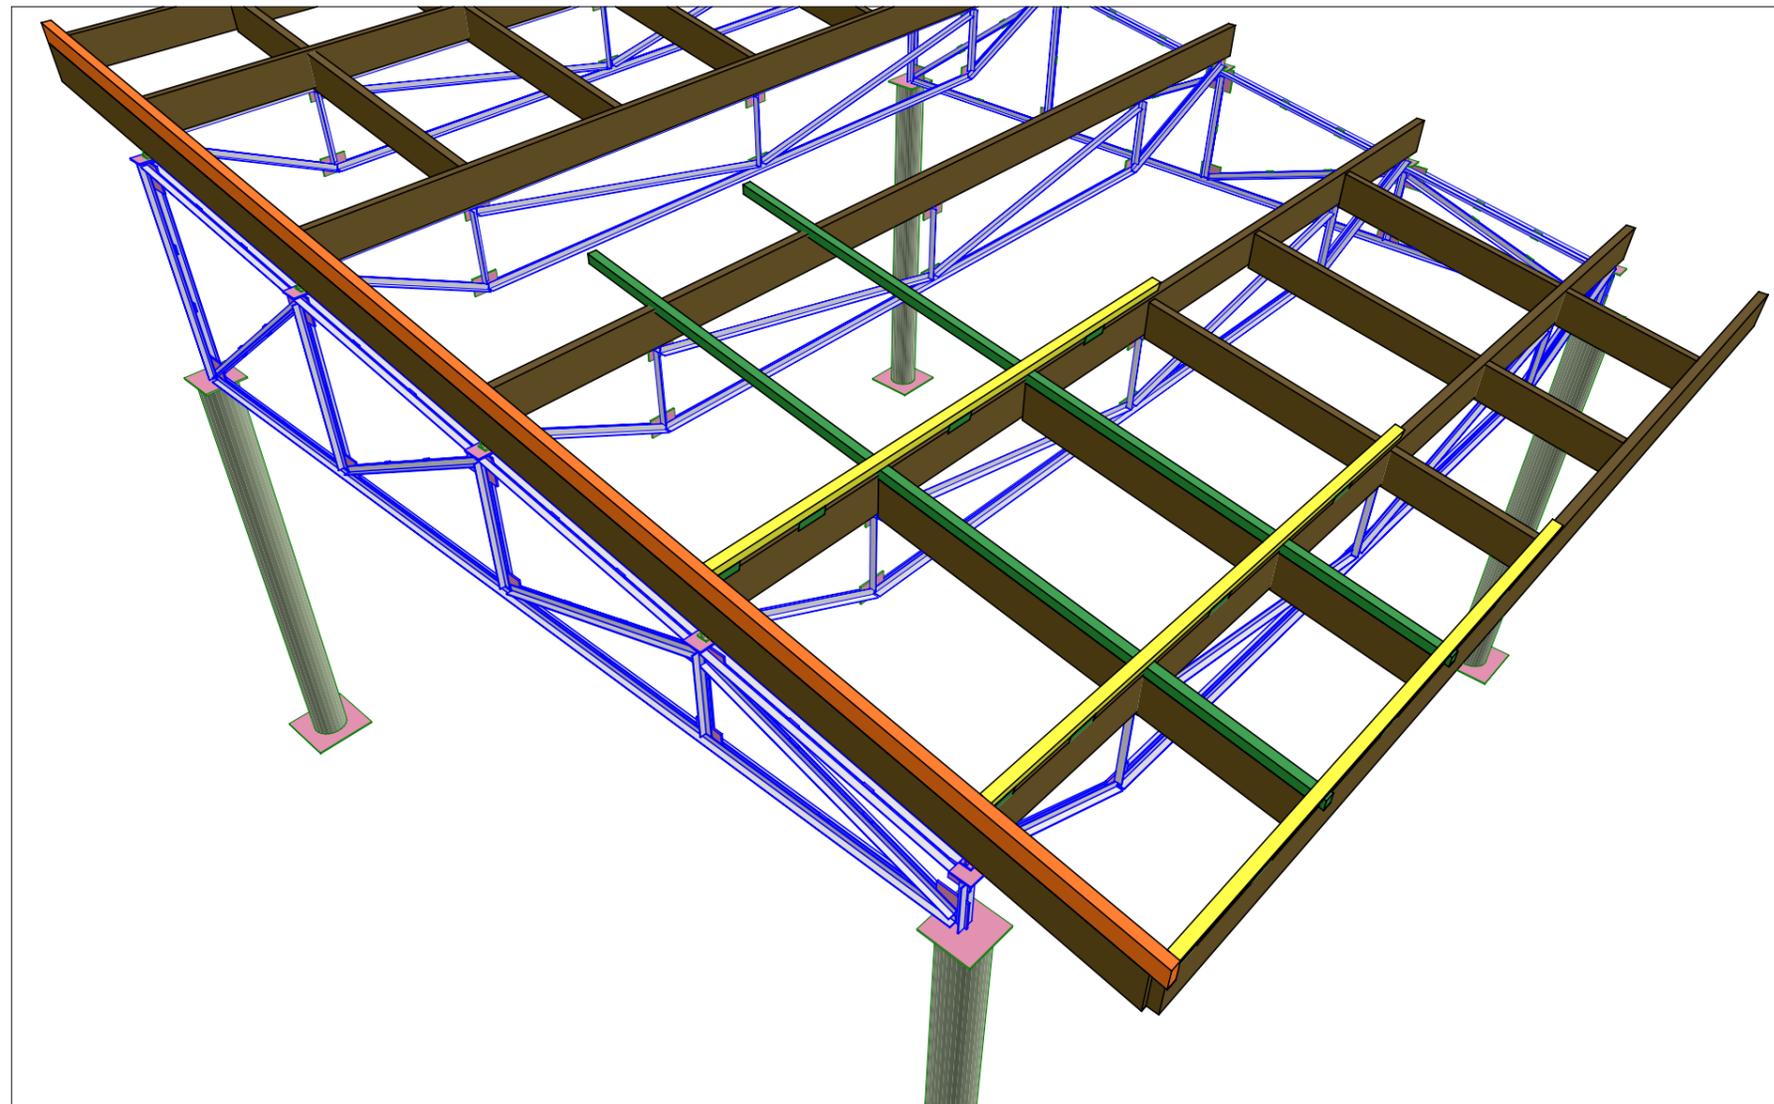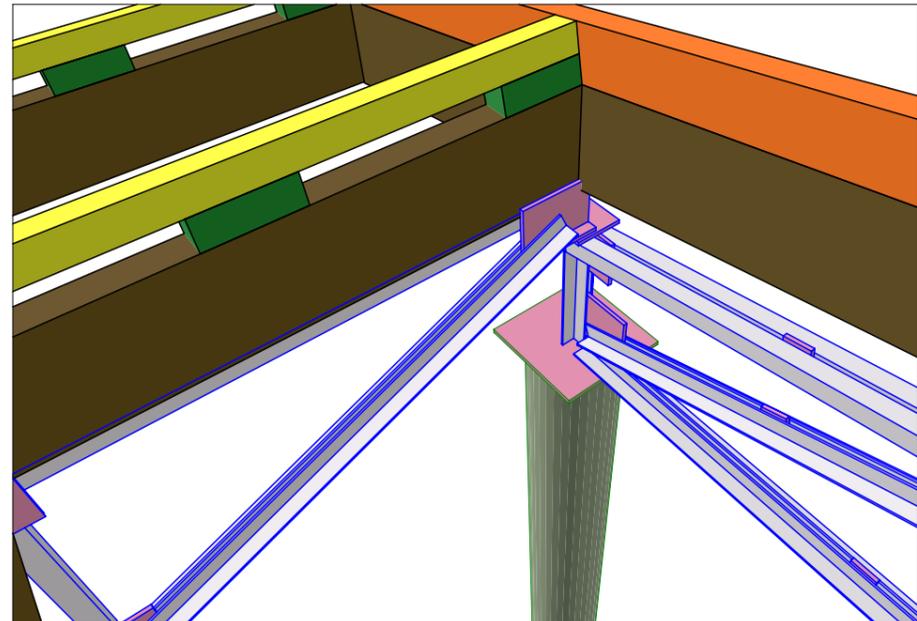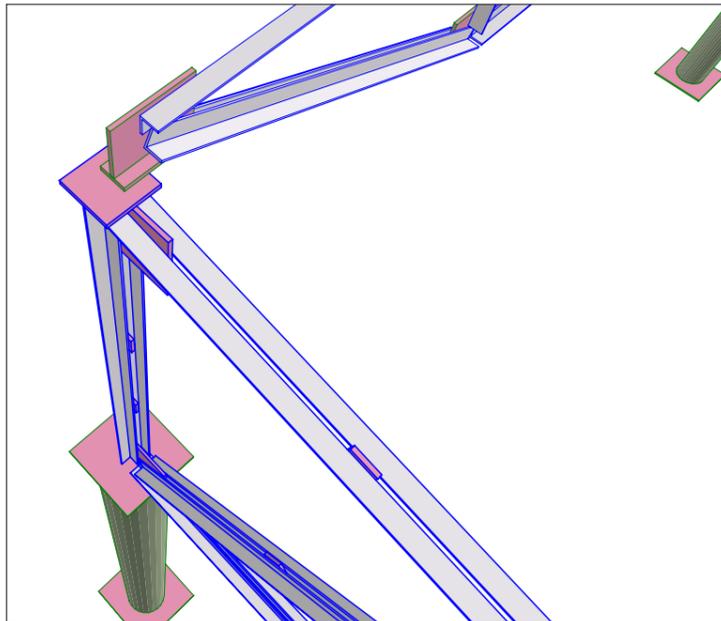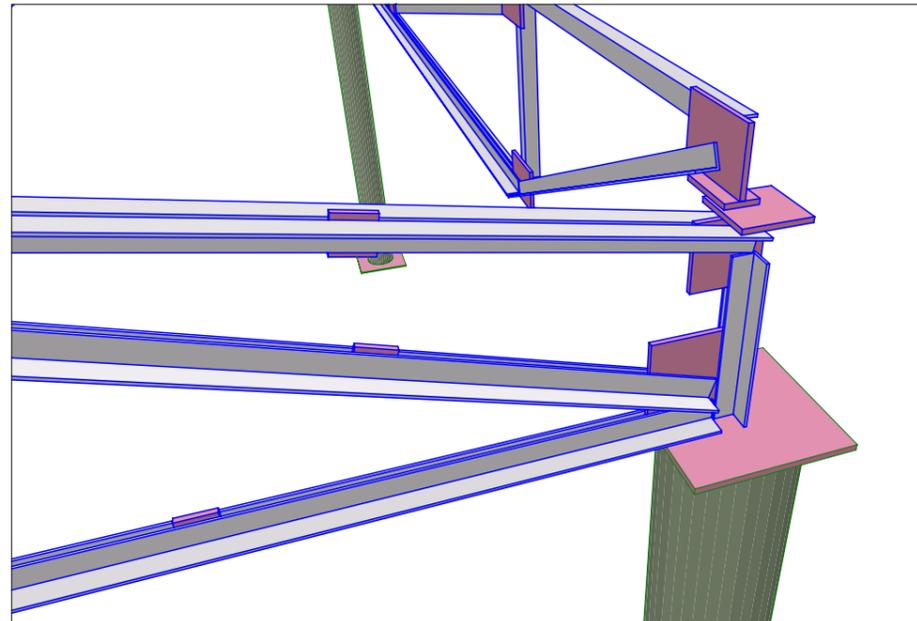

СОГЛАСОВАНО:

Инв. N подл.	Подпись и дата	Взамен инв. N

ГАП	С. А. Юнусов			Ангар	Стадия	Лист	Листов
ГИП	К.С. Юнусова				РП	15	46
Архитектор	С. А. Юнусов			Ферма 1	ИП ЮНУСОВ С.А.		
Выполнил							
Н.контроль							

