


Схема расположения элементов стеновых ограждений

1-1

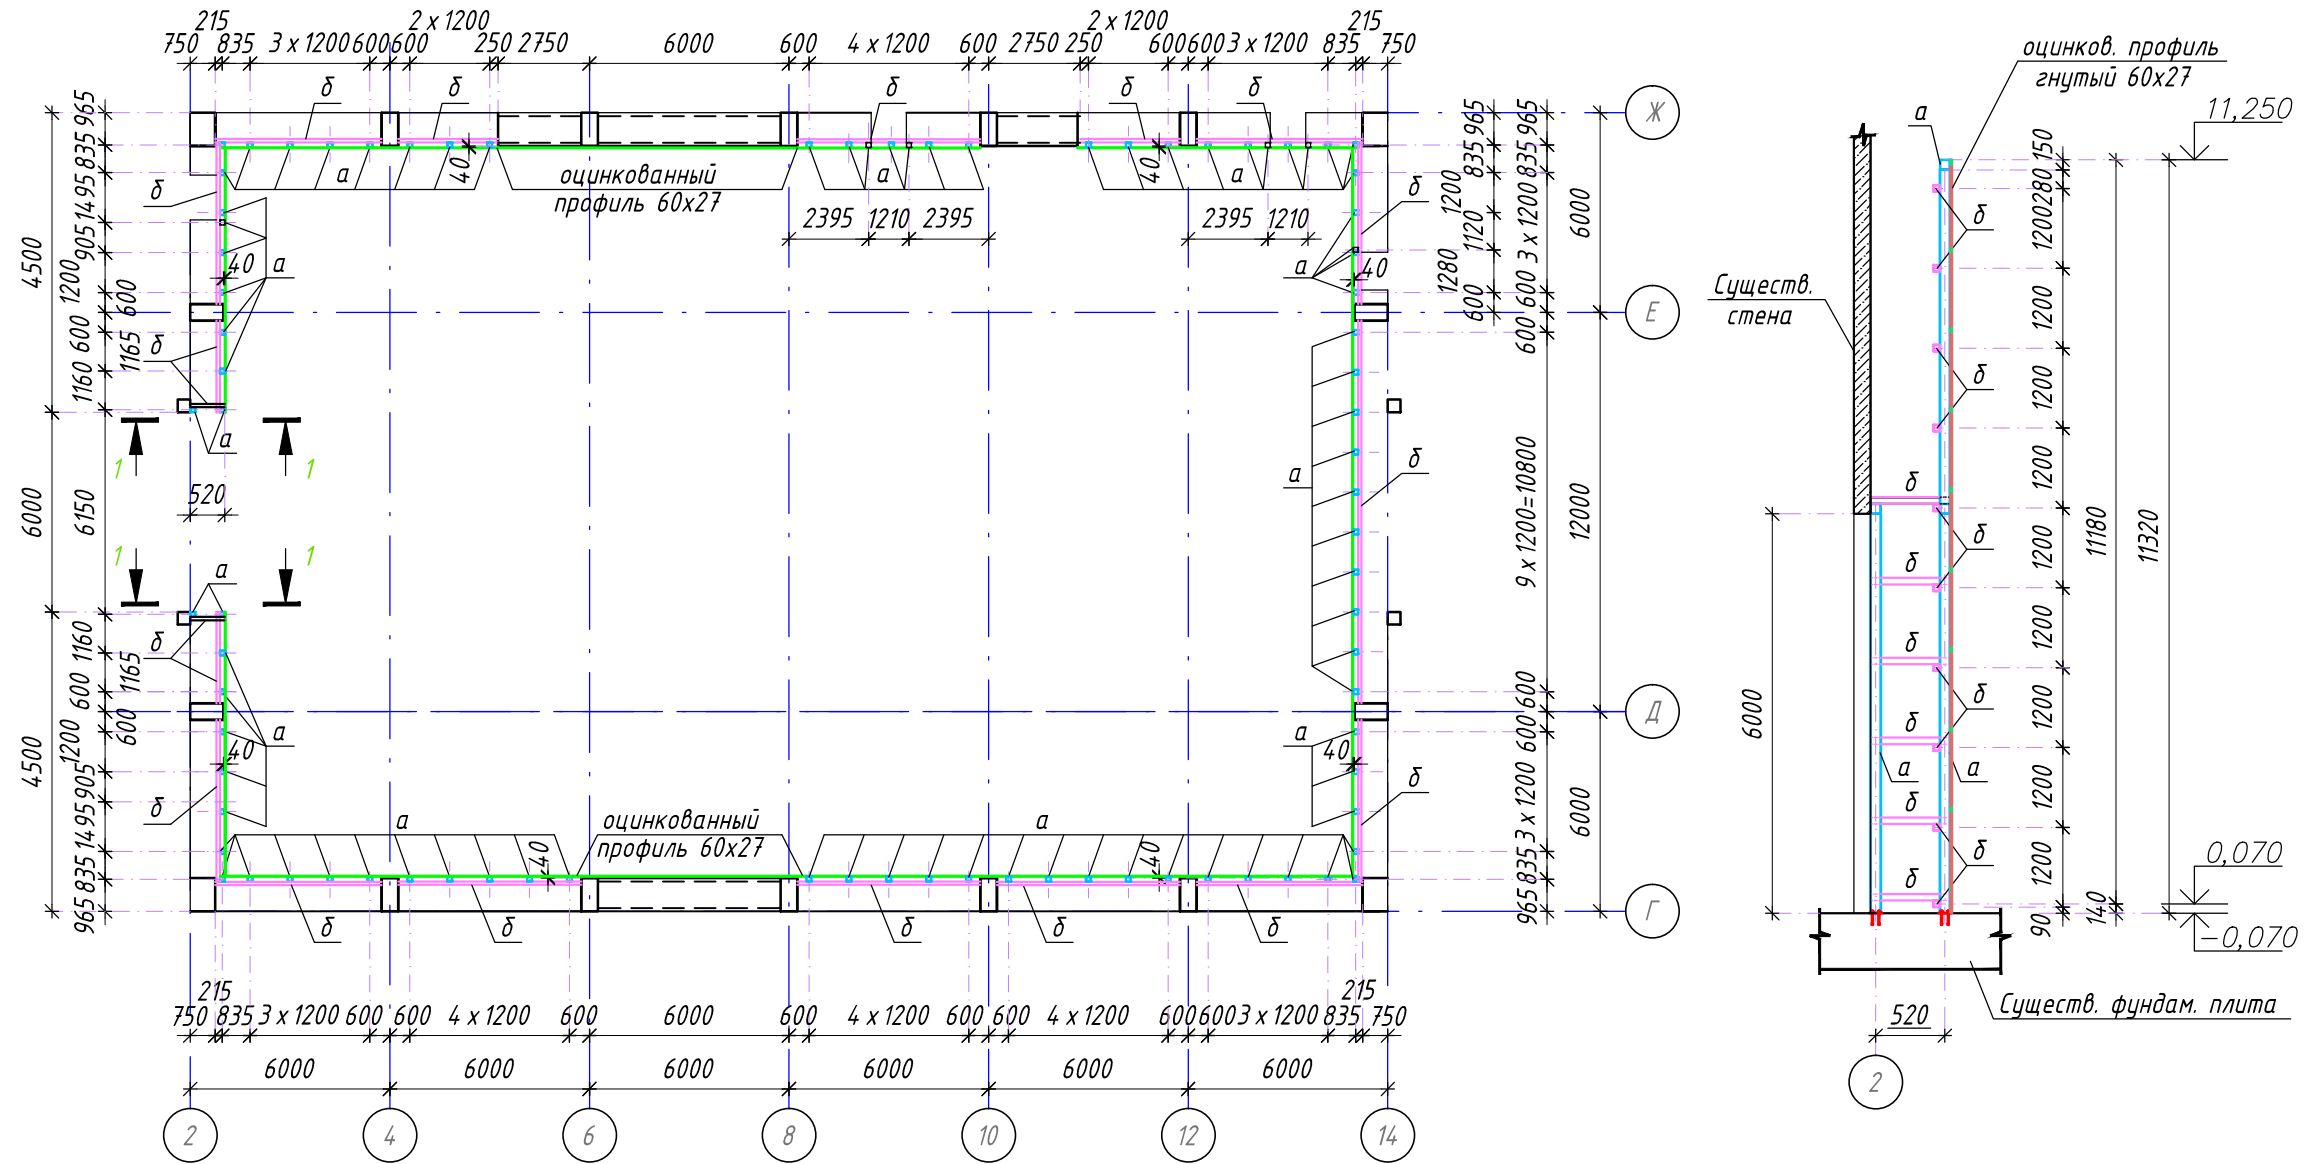

1. Общие указания и ведомость рабочих чертежей основного комплекта марки "КМ" смотри лист 1.
2. Монтаж металлоконструкций выполнять в полном соответствии с указаниями СНиП 3.03.01-87 "Несущие и ограждающие конструкции".
3. Сварку вести электродами типа Э42А по ГОСТ 9467-75*, высоту катета шва принять не более наименьшей толщины свариваемых элементов.
4. Металлические конструкции окрасить 2-мя слоями эмали ПФ 115 ГОСТ 6465-76* по слою грунтовки ГФ 021 ГОСТ 25129-82.
5. Изготовление конструкций выполнять в соответствии с требованиями СП 53-101-98.
6. Данный лист смотри с листами 4; 5; 6; 7.
7. Ведомость элементов смотри лист 4.

ИЗМ.	КОЛ.УЧ.	ЛИСТ	И ДОК.	ПОДПИСЬ	ДАТА

11-13-КР		
ОАО "РКК "Энергия им. С.П.Королева"		
Реконструкция корпуса АФУ на создание рабочего места для электроиспытаний изделия 14 Ф 142	СТАДИЯ	ЛИСТ
	Р	3
Схема расположения элементов стеновых ограждений	ОАО "ВЭМЗ"	

СОГЛАСОВАНО

ВЗАМ. ИНВ. N

ПОДПИСЬ И ДАТА

ИНВ. N ПОДЛ.