



План 2-го этажа

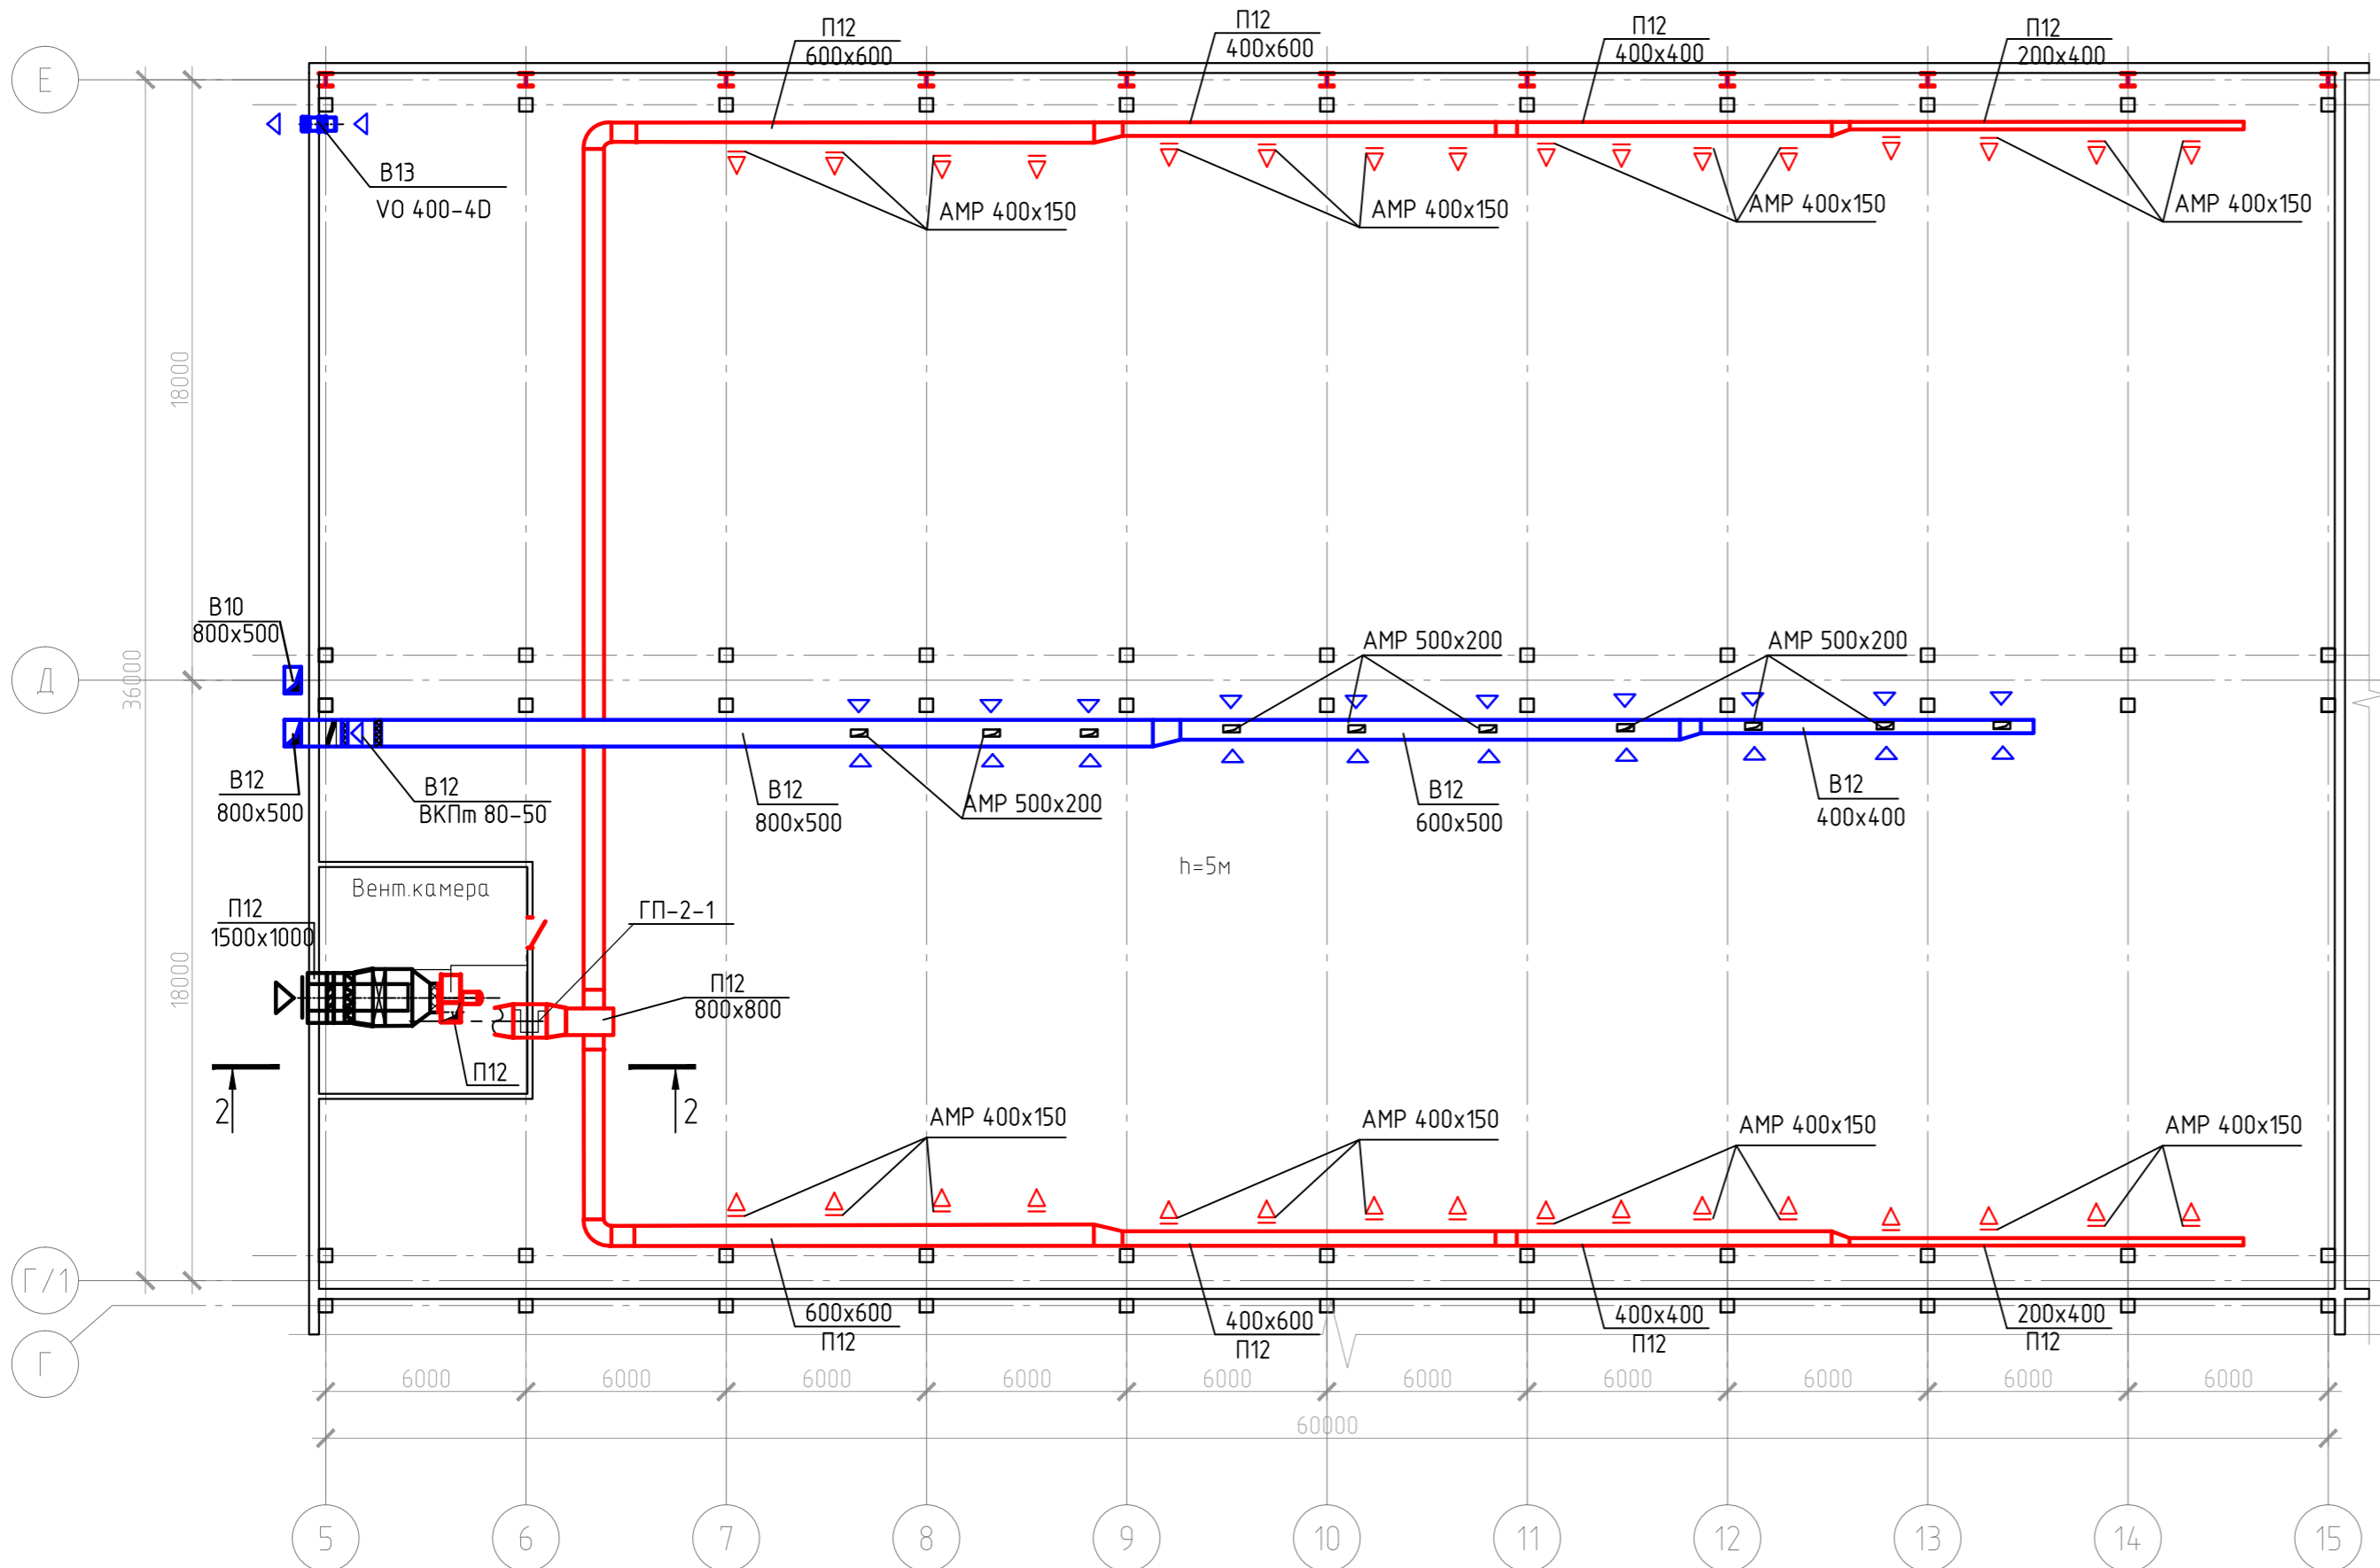

2-2

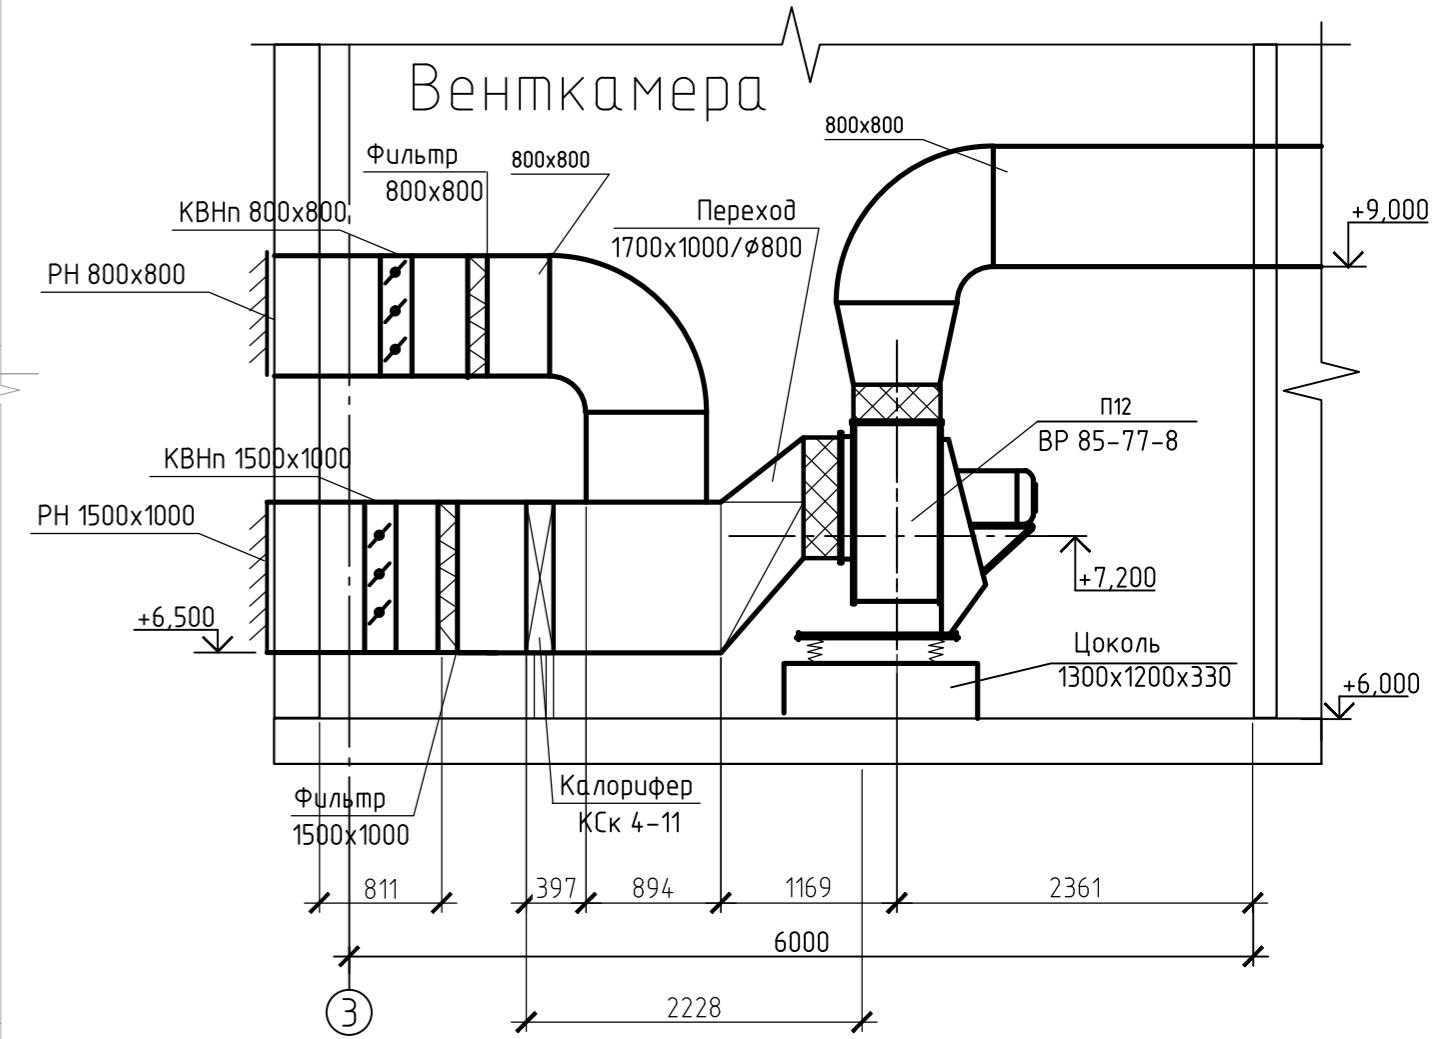

Изм.	Кол. уч.	Лист	№ док.	Подп.	Дата			
Выполнил						Стадия	Лист	Листов
Проверил						Р	3	