


План 1 этажа на отметке 0,000

Экспликация помещений

Номер помещ-	Наименование	Площадь, м <sup>2</sup>	Кат. помеще-	Номер помеще-	Наименование	Площадь, м <sup>2</sup>	Кат. помеще-
160	Помещение персонала гаража	13,34			Патологоанатомическое отделение		
161	Кабинет начальника гаража	12,05		101	Капеллярия	9,9	
162	Тамбур	2,6		102	Помещение выдачи трупов замороженных	6,64	
163	Коридор	9,26		103	Тамбур	3,23	
164	Загрузочная складов	21,29		104	Тамбур	3,23	
165	Лифтовой холл	7,59		105	Помещение для приема, хранения и выгрузки инфицированных трупов	15,18	
166	Лестница	20,22		106	Секционная инфекционная на один стол	18,71	
167	Тамбур-шлюз	6,89		107	Предсекционная	12,49	
	Итого	1057,22		109	Лестница	20,22	

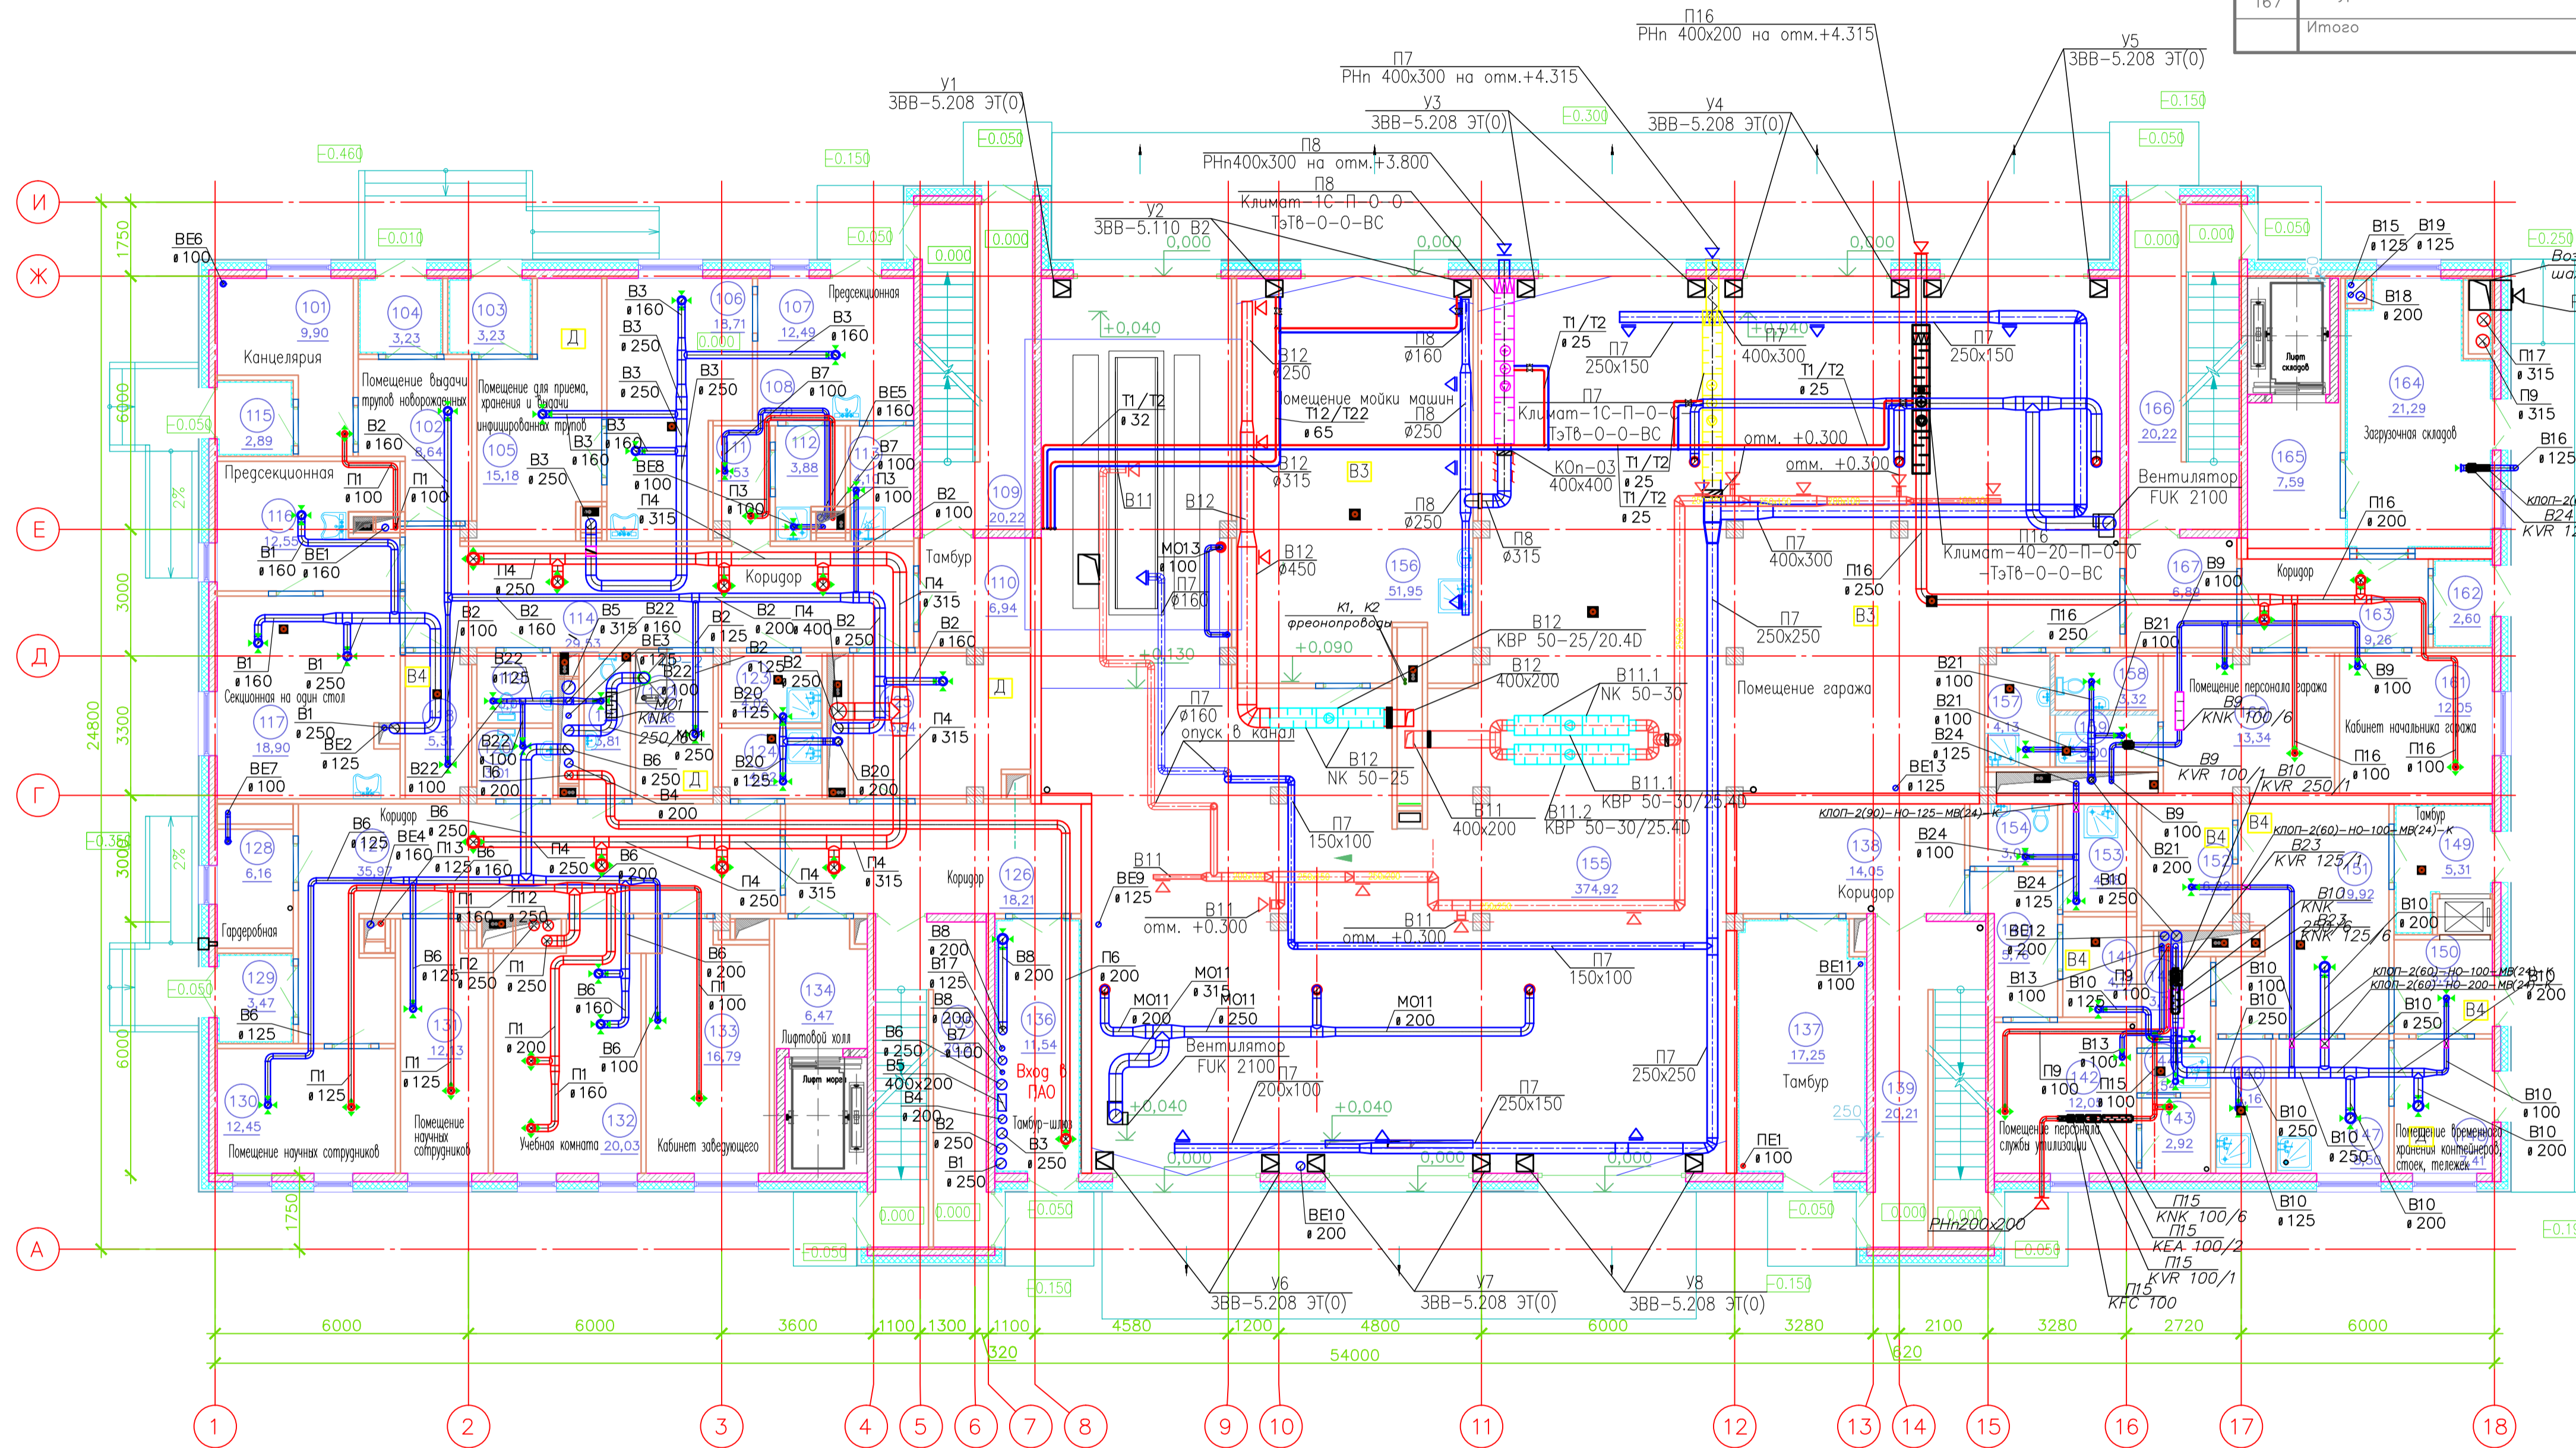

110	Тамбур	6,94	
111	Санпропускник (общепольничная одежда)	3,53	
112	Санпропускник (душевая)	3,88	
113	Помещение уборочного инвентаря и дез. средств	6,64	B4
114	Коридор	29,53	
115	Тамбур	2,89	
116	Предсекционная	12,55	
117	Секционная на один стол	18,90	
118	Помещение временного хранения медицинских отходов класса Б	5,31	
119	Уборная	3,01	
120	Уборная	3,01	
121	Уборная	3,81	
122	Помещение архива влажного материала	6,36	
123	Помещение уборочного инвентаря и дез. средств	4,82	B4
124	Помещение уборочного инвентаря и дез. средств	4,82	B4
125	Помещение хранения трупов с холодильником	6,64	
126	Коридор	18,21	
127	Коридор	35,97	
128	Гардеробная	6,16	
129	Тамбур	3,47	
130	Помещение научных сотрудников	12,45	
131	Помещение научных сотрудников	12,13	
132	Учебная комната	20,03	
133	Кабинет заведующего	16,79	
134	Лифтовой холл	6,47	
135	Лестница	20,21	
136	Тамбур-шлюз	11,54	
Служба утилизации отходов			
137	Тамбур	17,25	
138	Коридор	14,05	
139	Лестница	20,21	
140	Тамбур	5,76	
141	Кладовая грязного белья	4,17	B4
142	Помещение персонала службы утилизации (раздевальная домашней одежды)	2,92	
143	Санпропускник службы утилизации (раздевальная домашней одежды)	1,54	
144	Санпропускник службы утилизации (душевая)	3,72	
145	Санпропускник службы утилизации (раздевальная спецодежда)	4,16	Д
146	Помещение уборочного инвентаря и дез. средств	8,5	Д
147	Помещение мойки и дезинфекции контейнеров, стоек, тележек	5,31	Д
148	Помещение временного хранения контейнеров, стоек, тележек	5,31	Д
149	Тамбур	5,31	B4
150	Помещение временного хранения обработанных отходов	5,2	B4
151	Помещение обработки отходов класса Б	19,92	B4
152	Кладовая расходных материалов	6,22	B4
153	Помещение уборочного инвентаря и дез. средств	4,48	Д
154	Уборная персонала	3,08	

Условные обозначения:

- 035 — номер помещения
- — — — — кирпичные стены и перегородки
- — — — — монолитные стены
- — — — — ж/б колонна
- — — — — тип оконного проема
- — — — — тип дверного проема
- — — — — тип пола

Согласовано

Имя ? под. Подп. и согласован. инт.

Изм.	Код	Уч. лист	№ док.	Подп.	Дата

Хозяйственный блок	Стадия	Лист	Листов

Разраб. Гл. спец. Н.компр.