

Ведомость чертежей

Лист	Наименование	Примечание
01	Общие данные	
02	План 1 этажа	
03	План перегородок 1 этажа	
04	План 2 этажа	
05	План перегородок 2 этажа	
06	Фасад 1-4	
07	Фасад И-А	
08	Фасад 4-1	
09	Фасад А-И	
10	Разрез 1-1	
11	Разрез 2-2	
12	Общий вид фундамента	
13	План свайного поля	
14	План фундаментного бруса	
15	План панелей пола 1 этажа	
16	План обвязки пола 1 этажа	
17	План нижней обвязки стен 1 этажа	
18	Фасад 1-4 , монтажная схема стеновых панелей	
19	Фасад 1-4 , монтажная схема обвязки стеновых панелей	
20	Фасад Ж-А , монтажная схема стеновых панелей	
21	Фасад Ж-А , монтажная схема обвязки стеновых панелей	
22	Фасад 4-1 , монтажная схема стеновых панелей	
23	Фасад 4-1 , монтажная схема обвязки стеновых панелей	
24	Фасад А-И , монтажная схема стеновых панелей	
25	Фасад А-И , монтажная схема обвязки стеновых панелей	
26	Ось 3 , монтажная схема стеновых панелей	
27	Ось 3 , монтажная схема обвязки стеновых панелей	
28	Ось В , монтажная схема стеновых панелей	
29	Ось В , монтажная схема обвязки стеновых панелей	
30	План нижней обвязки стен 2 этажа	
31	План балок перекрытия 1 этажа	
32	План OSB плит пола 2 этажа	
33	Вид балок перекрытия 1 этажа	
34	План балок кровли	
35	План мауэрлатов	
36	План основных панелей кровли	
37	Вид основных панелей кровли	
38	План кровельных панелей	
39	Вид кровельных панелей	

40	Сечение здания	
41	План соединительных элементов кровли	
42	Спецификация фундамента	
43	Спецификация фундамента	
44	Спецификация панелей пола	
45	Спецификация панелей пола	
46	Спецификация панелей пола	
47	Спецификация панелей пола	
48	Спецификация панелей пола	
49	Спецификация панелей пола	
50	Спецификация панелей пола	
51	Спецификация обвязки пола	
52	Спецификация стеновых панелей	
53	Спецификация стеновых панелей	
54	Чертежи раскроя стеновых панелей	
55	Чертежи раскроя стеновых панелей	
56	Чертежи раскроя стеновых панелей	
57	Чертежи раскроя стеновых панелей	
58	Чертежи раскроя стеновых панелей	
59	Чертежи раскроя стеновых панелей	
60	Спецификация обвязки стен	
61	Спецификация обвязки стен	
62	Спецификация балок перекрытия	
63	Спецификация кровельных элементов	
64	Спецификация кровельных элементов	
65	План кровли	
66	Раскрой обвязки кровли	

СОГЛАСОВАНО:


Взамен инв. N

Подпись и дата

Инв. N подл.

При строительстве используется только пиломатериал влажностью не более 20 %

				Индивидуальный жилой дом " Бремен "			
Нач. отд.	Корсаненков			Общие данные	Стадия	Лист	Листов
Гл. спец.						01	
Рук. гр.					ООО НХБС		
Проверил							
Проект	Султанов						
Н. контр.							

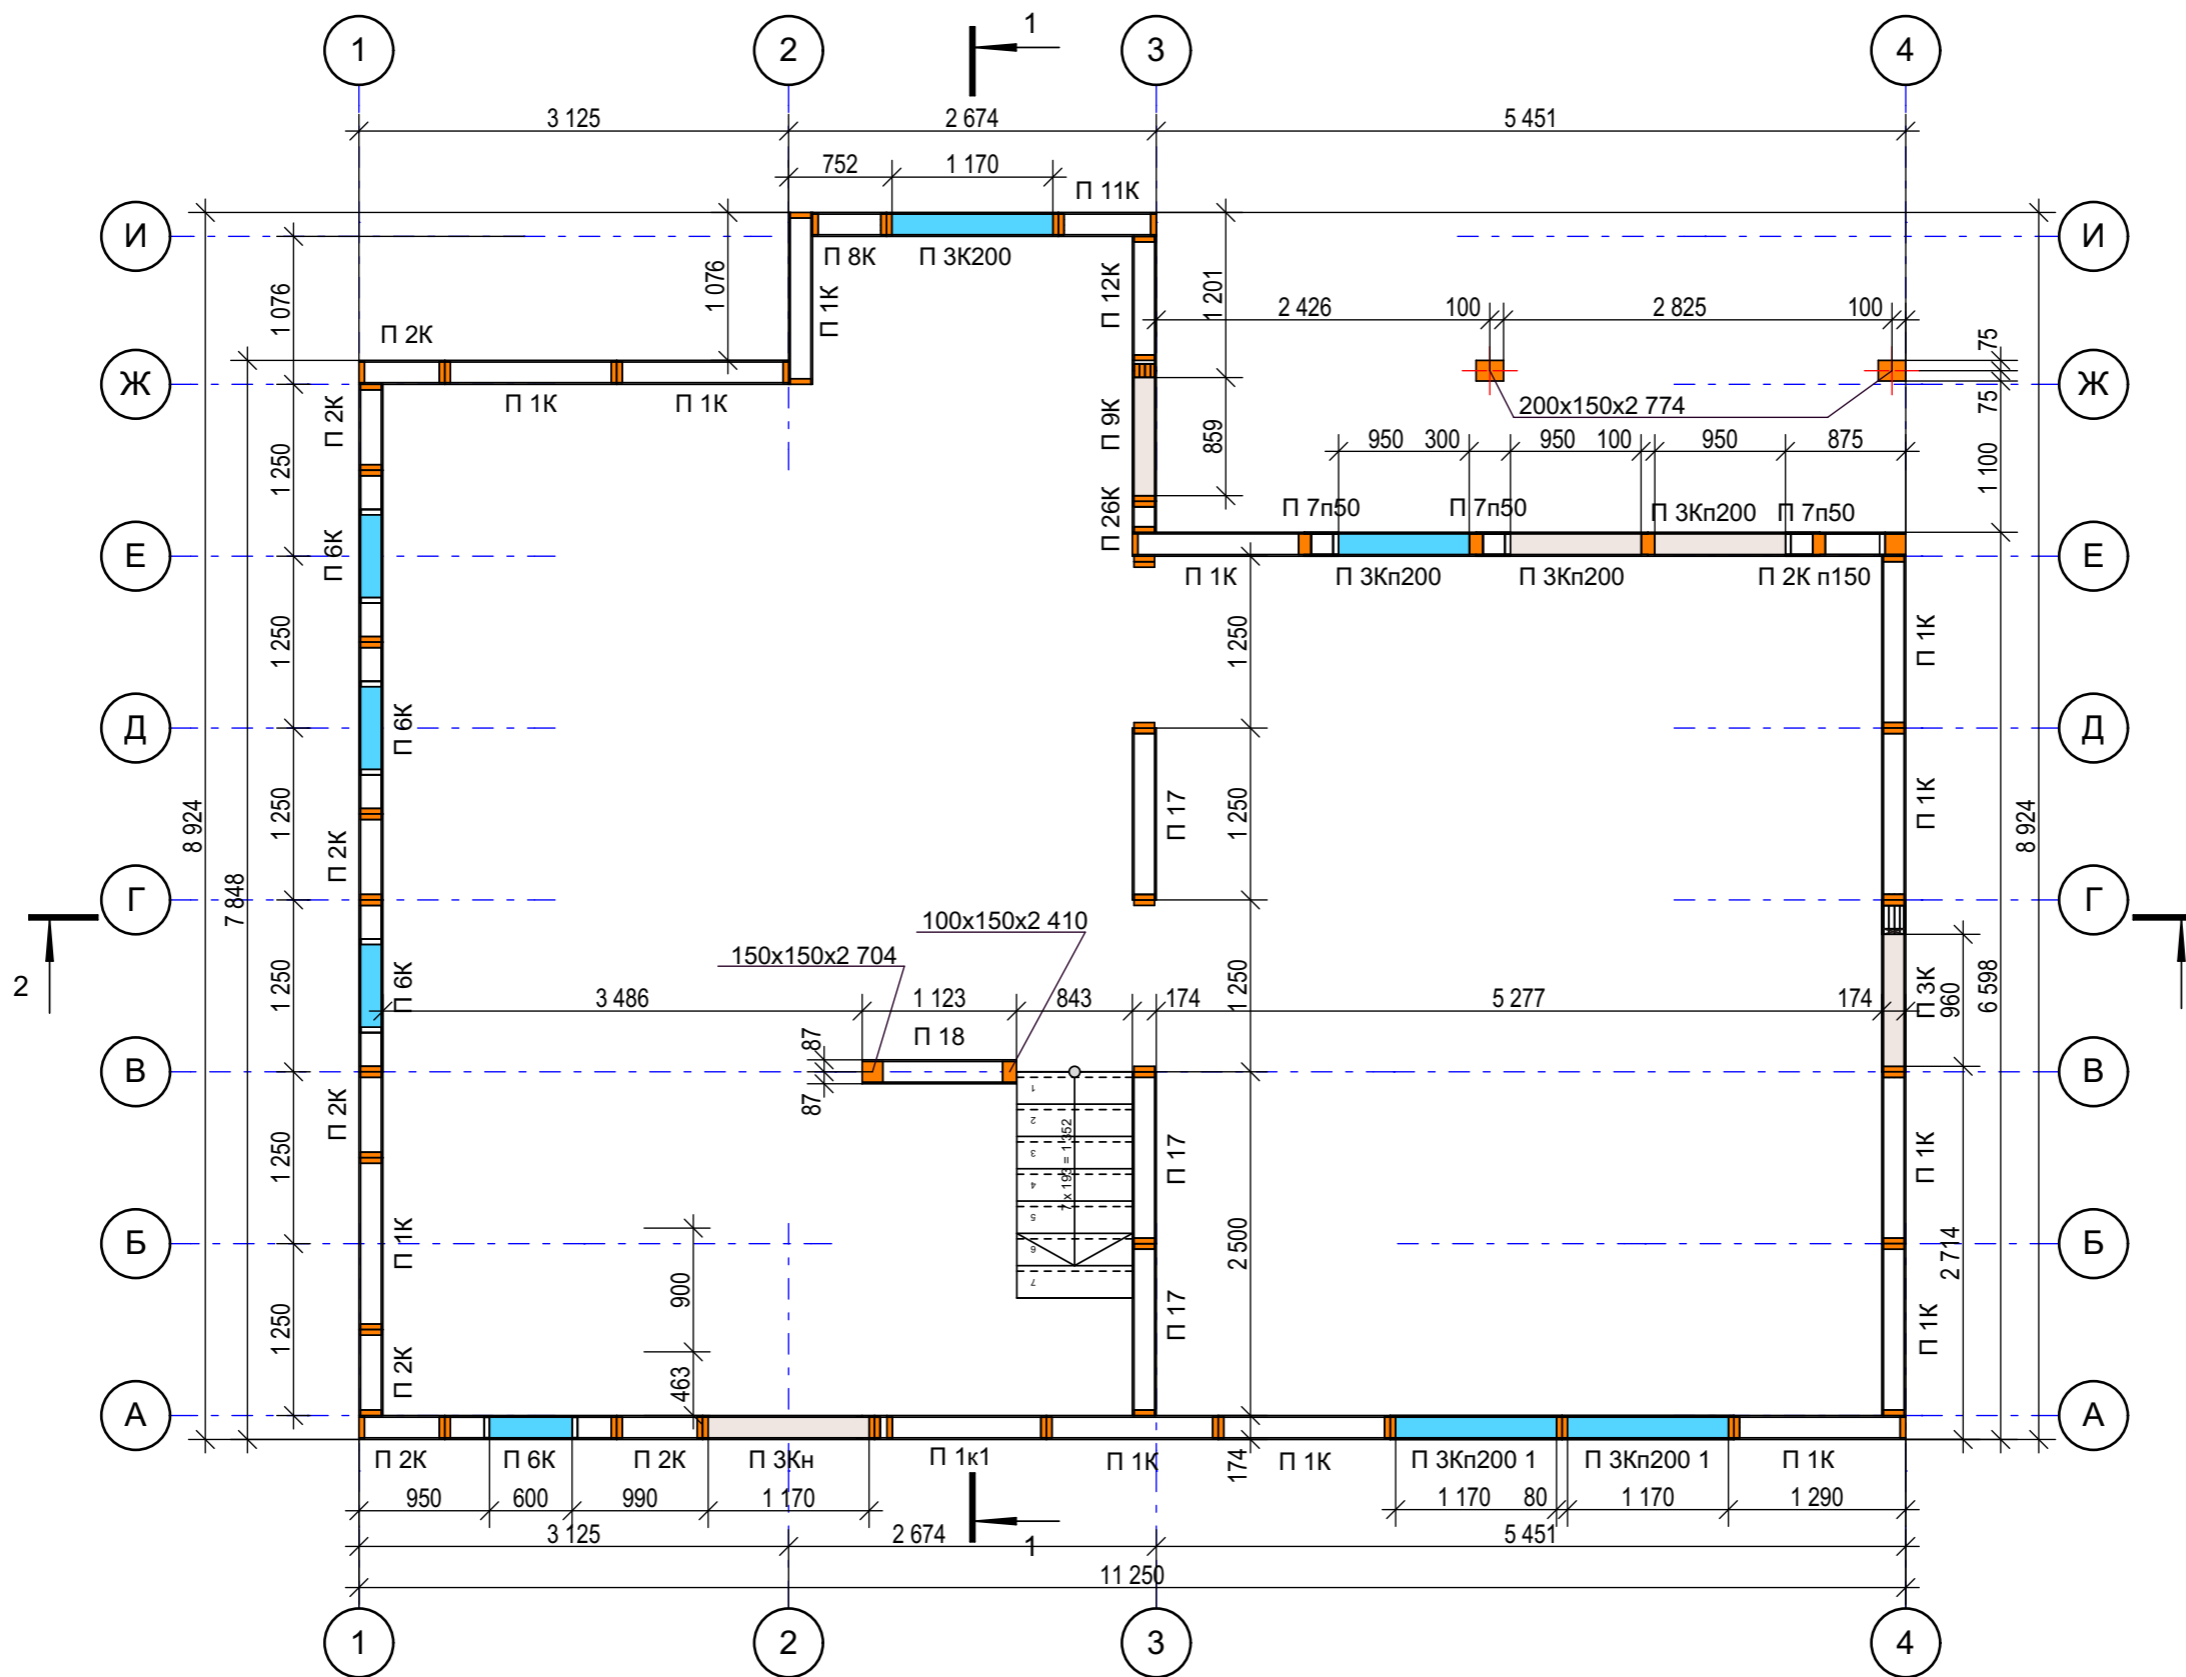

СОГЛАСОВАНО:


Взамен инв. N

Подпись и дата

Инв. N подл.

Индивидуальный жилой дом " Бремен "				
Нач. отд.	Корсаненков			
Гл. спец.				
Рук. гр.				
Проверил				
Проект	Султанов			
Н. контр.				
План 1 этажа			Стадия	Лист
				02
			ООО НХБС	

План перегородок 1 этажа

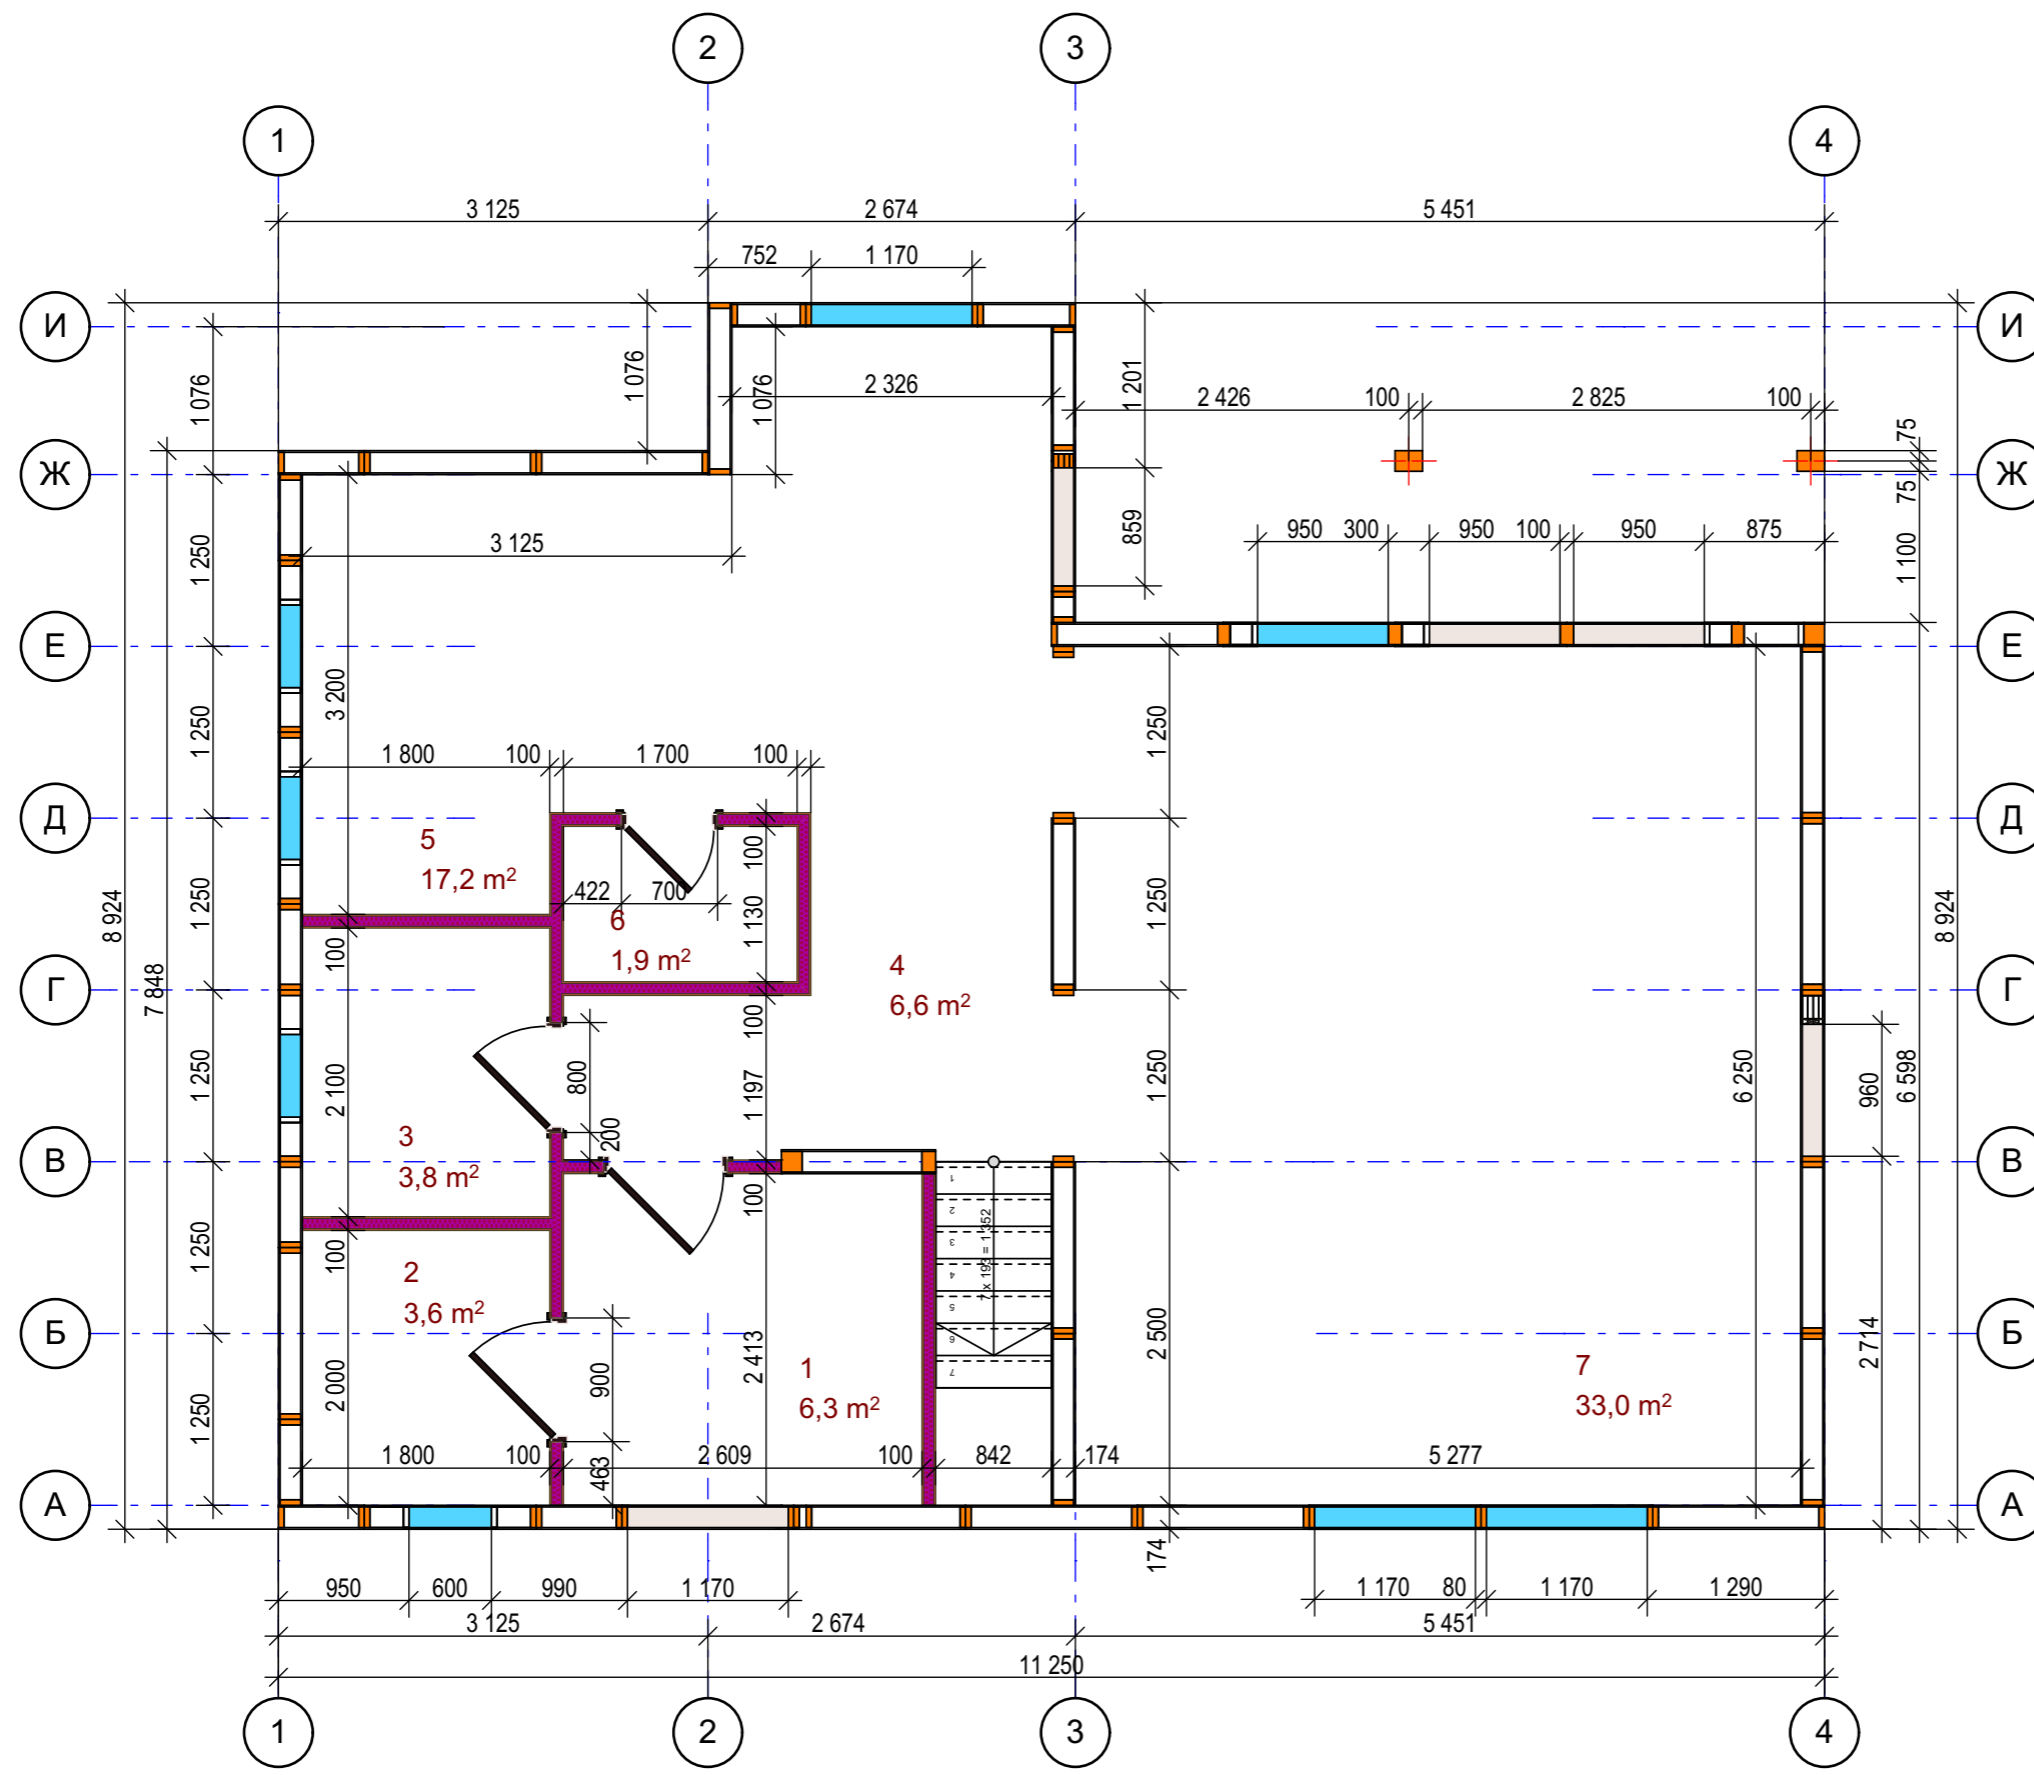


№	Наименование	Площадь
1	Тамбур	6,29
2	Котельная	3,60
3	Санузел	3,78
4	Холл	6,58
5	Кухня	17,24
6	Гардероб	1,92
7	Гостиная	32,98

СОГЛАСОВАНО:

Инт. N подл.	
Подпись и дата	
Взамен инв. N	

Индивидуальный жилой дом " Бремен "					
Нач. отд.	Корсаненков				
Гл. спец.					
Рук. гр.					
Проверил					
Проект	Султанов				
Н. контр.					
План перегородок 1 этажа			Стадия	Лист	Листов
				03	
ООО НХБС					


План 2 этажа

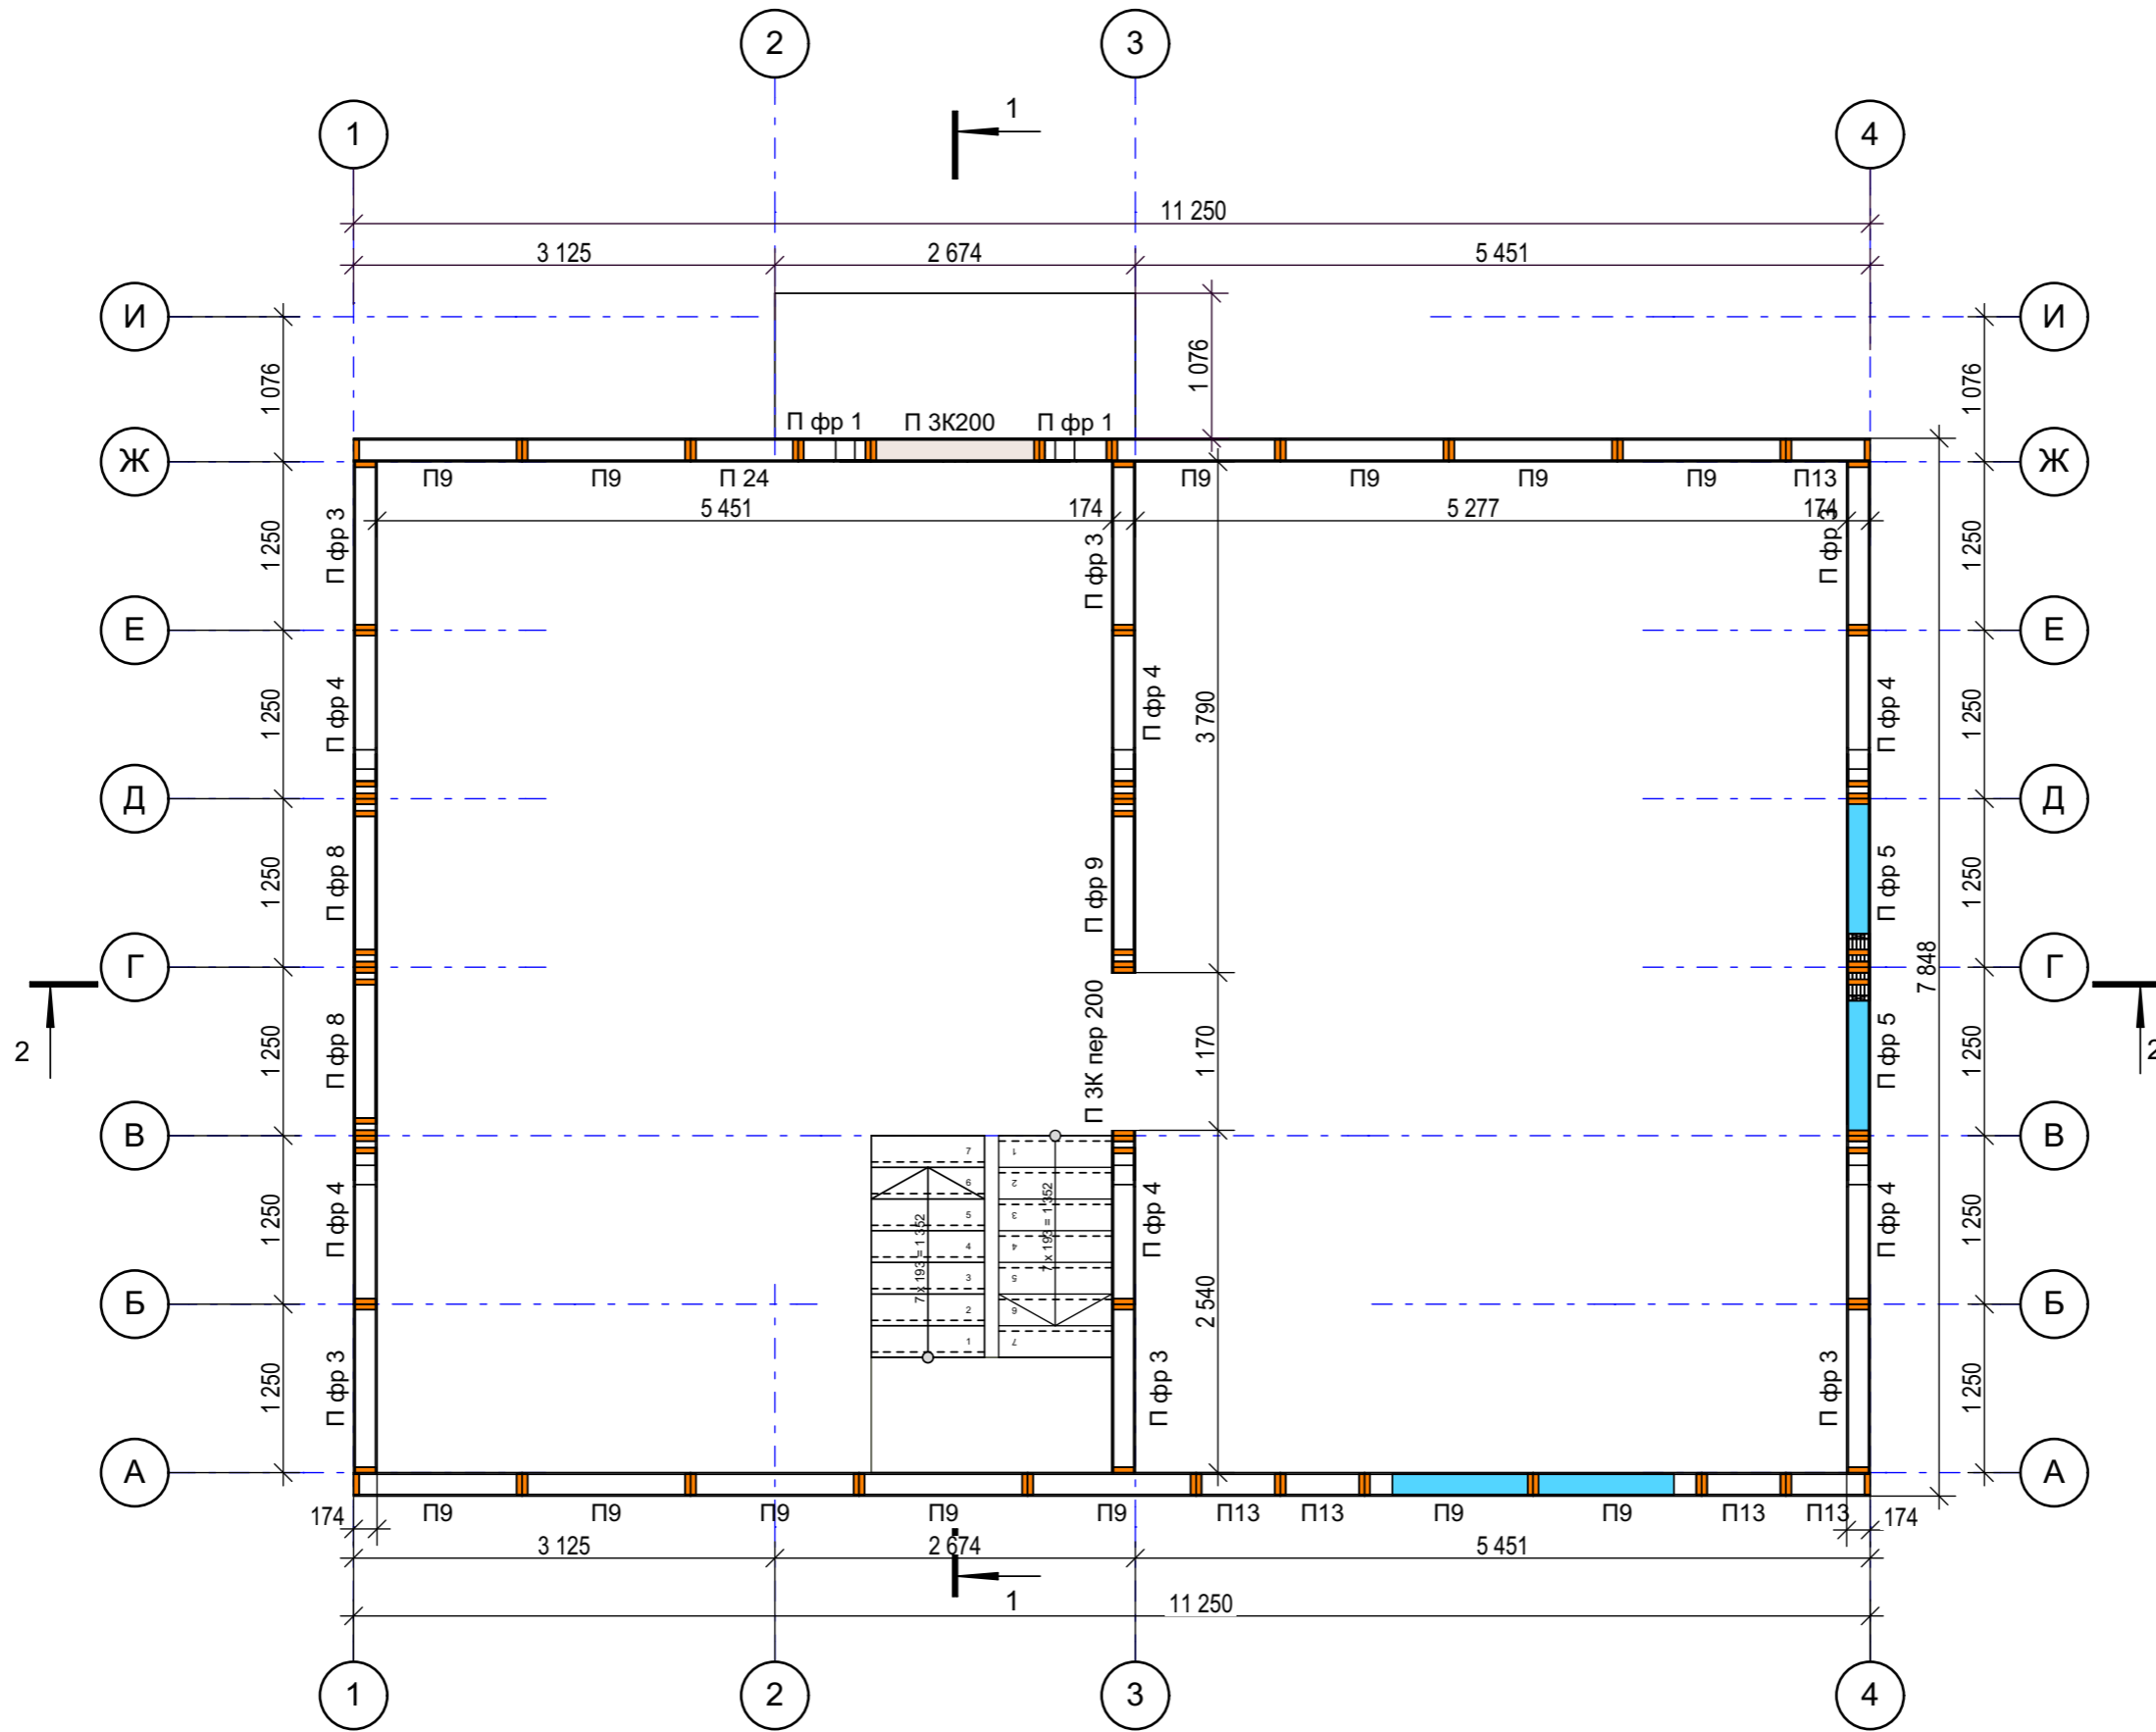

		Индивидуальный жилой дом " Бремен "				
Нач. отд.	Корсаненков	План 2 этажа		Стадия	Лист	Листов
Гл. спец.					04	
Рук. гр.		ООО НХБС				
Проверил						
Проект	Султанов					
Н. контр.						

СОГЛАСОВАНО:					
Инва. N подл.	Взамен инв. N	Подпись и дата	Подпись и дата	Подпись и дата	Подпись и дата

План перегородок 2 этажа

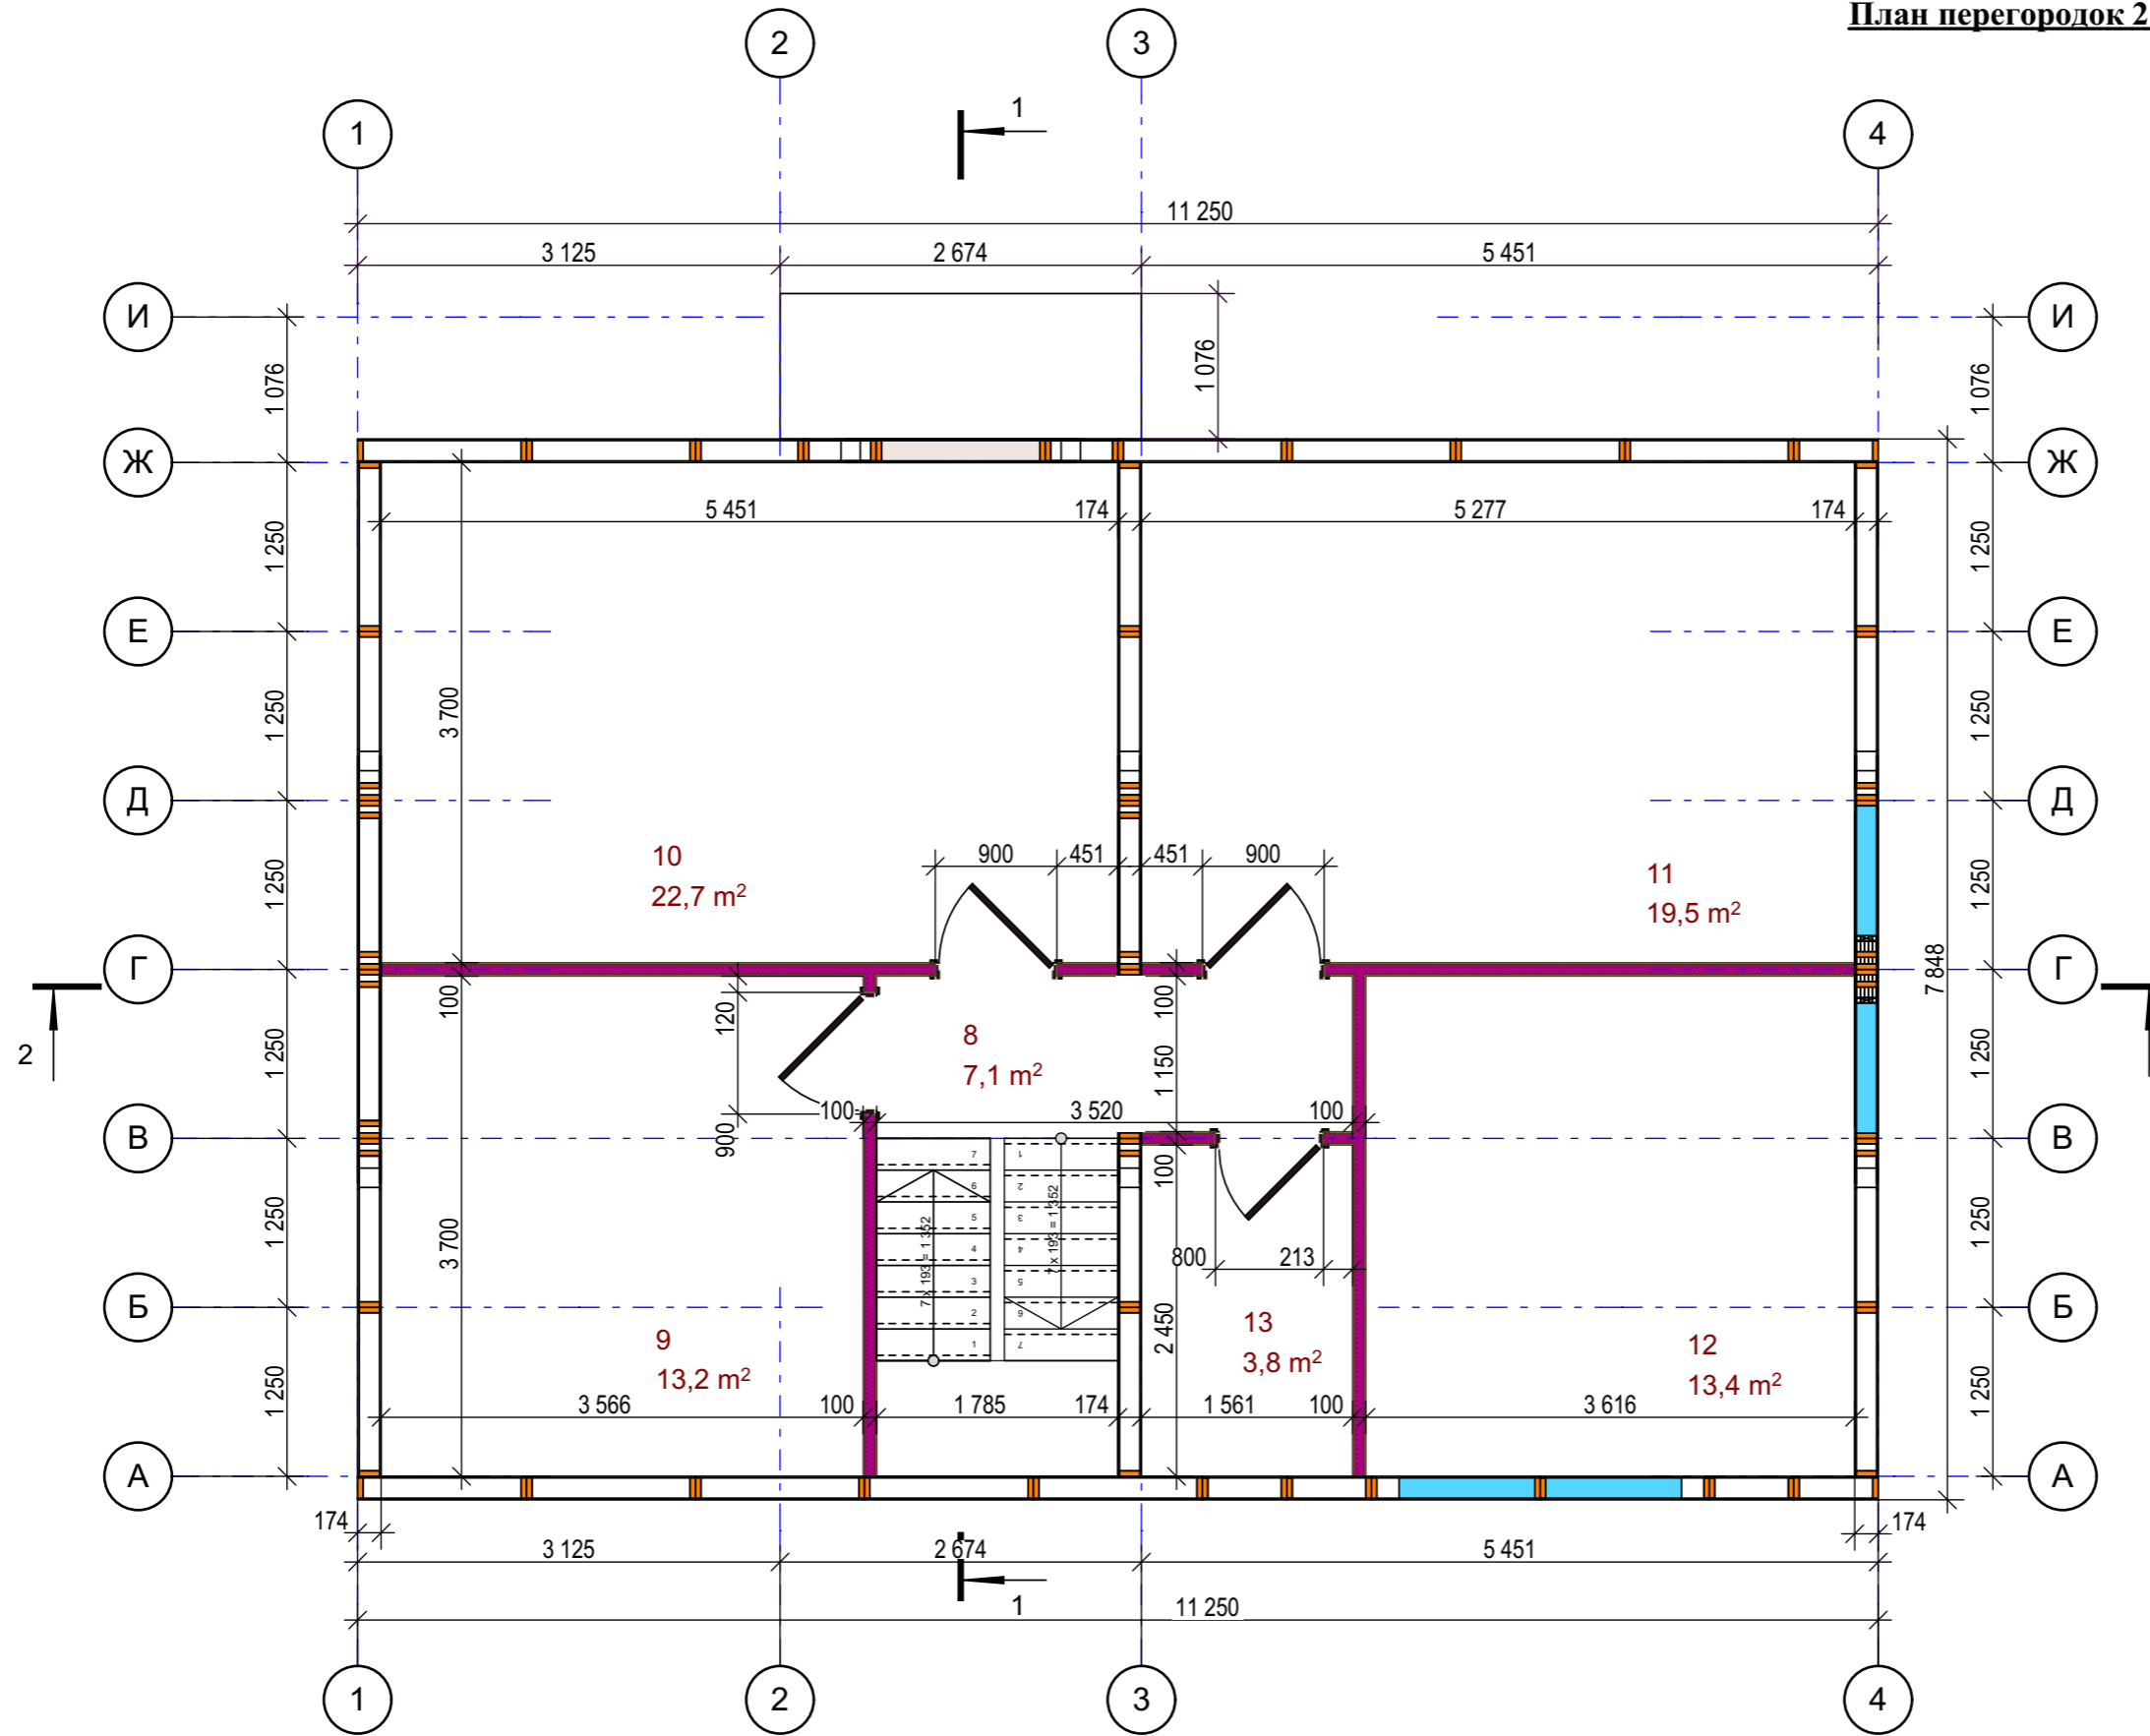

№	Наименование	Площадь
1	Тамбур	6,29
2	Котельная	3,60
3	Санузел	3,78
4	Холл	6,58
5	Кухня	17,24
6	Гардероб	1,92
7	Гостиная	32,98
8	Коридор	7,07
9	Санузел	13,19
10	Спальня	22,67
11	Спальня	19,52
12	Спальня	13,38
13	Гардероб	3,82

СОГЛАСОВАНО:

Взамен инв. N


Подпись и дата

Инв. N подл.

Нач. отд.	Корсаненков		
Гл. спец.			
Рук. гр.			
Проверил			
Проект	Султанов		
Н. контр.			

Индивидуальный жилой дом " Бреген "				
План перегородок 2 этажа	Стадия	Лист	Листов	
		05		
	ООО НХБС			

Фасад 1-4

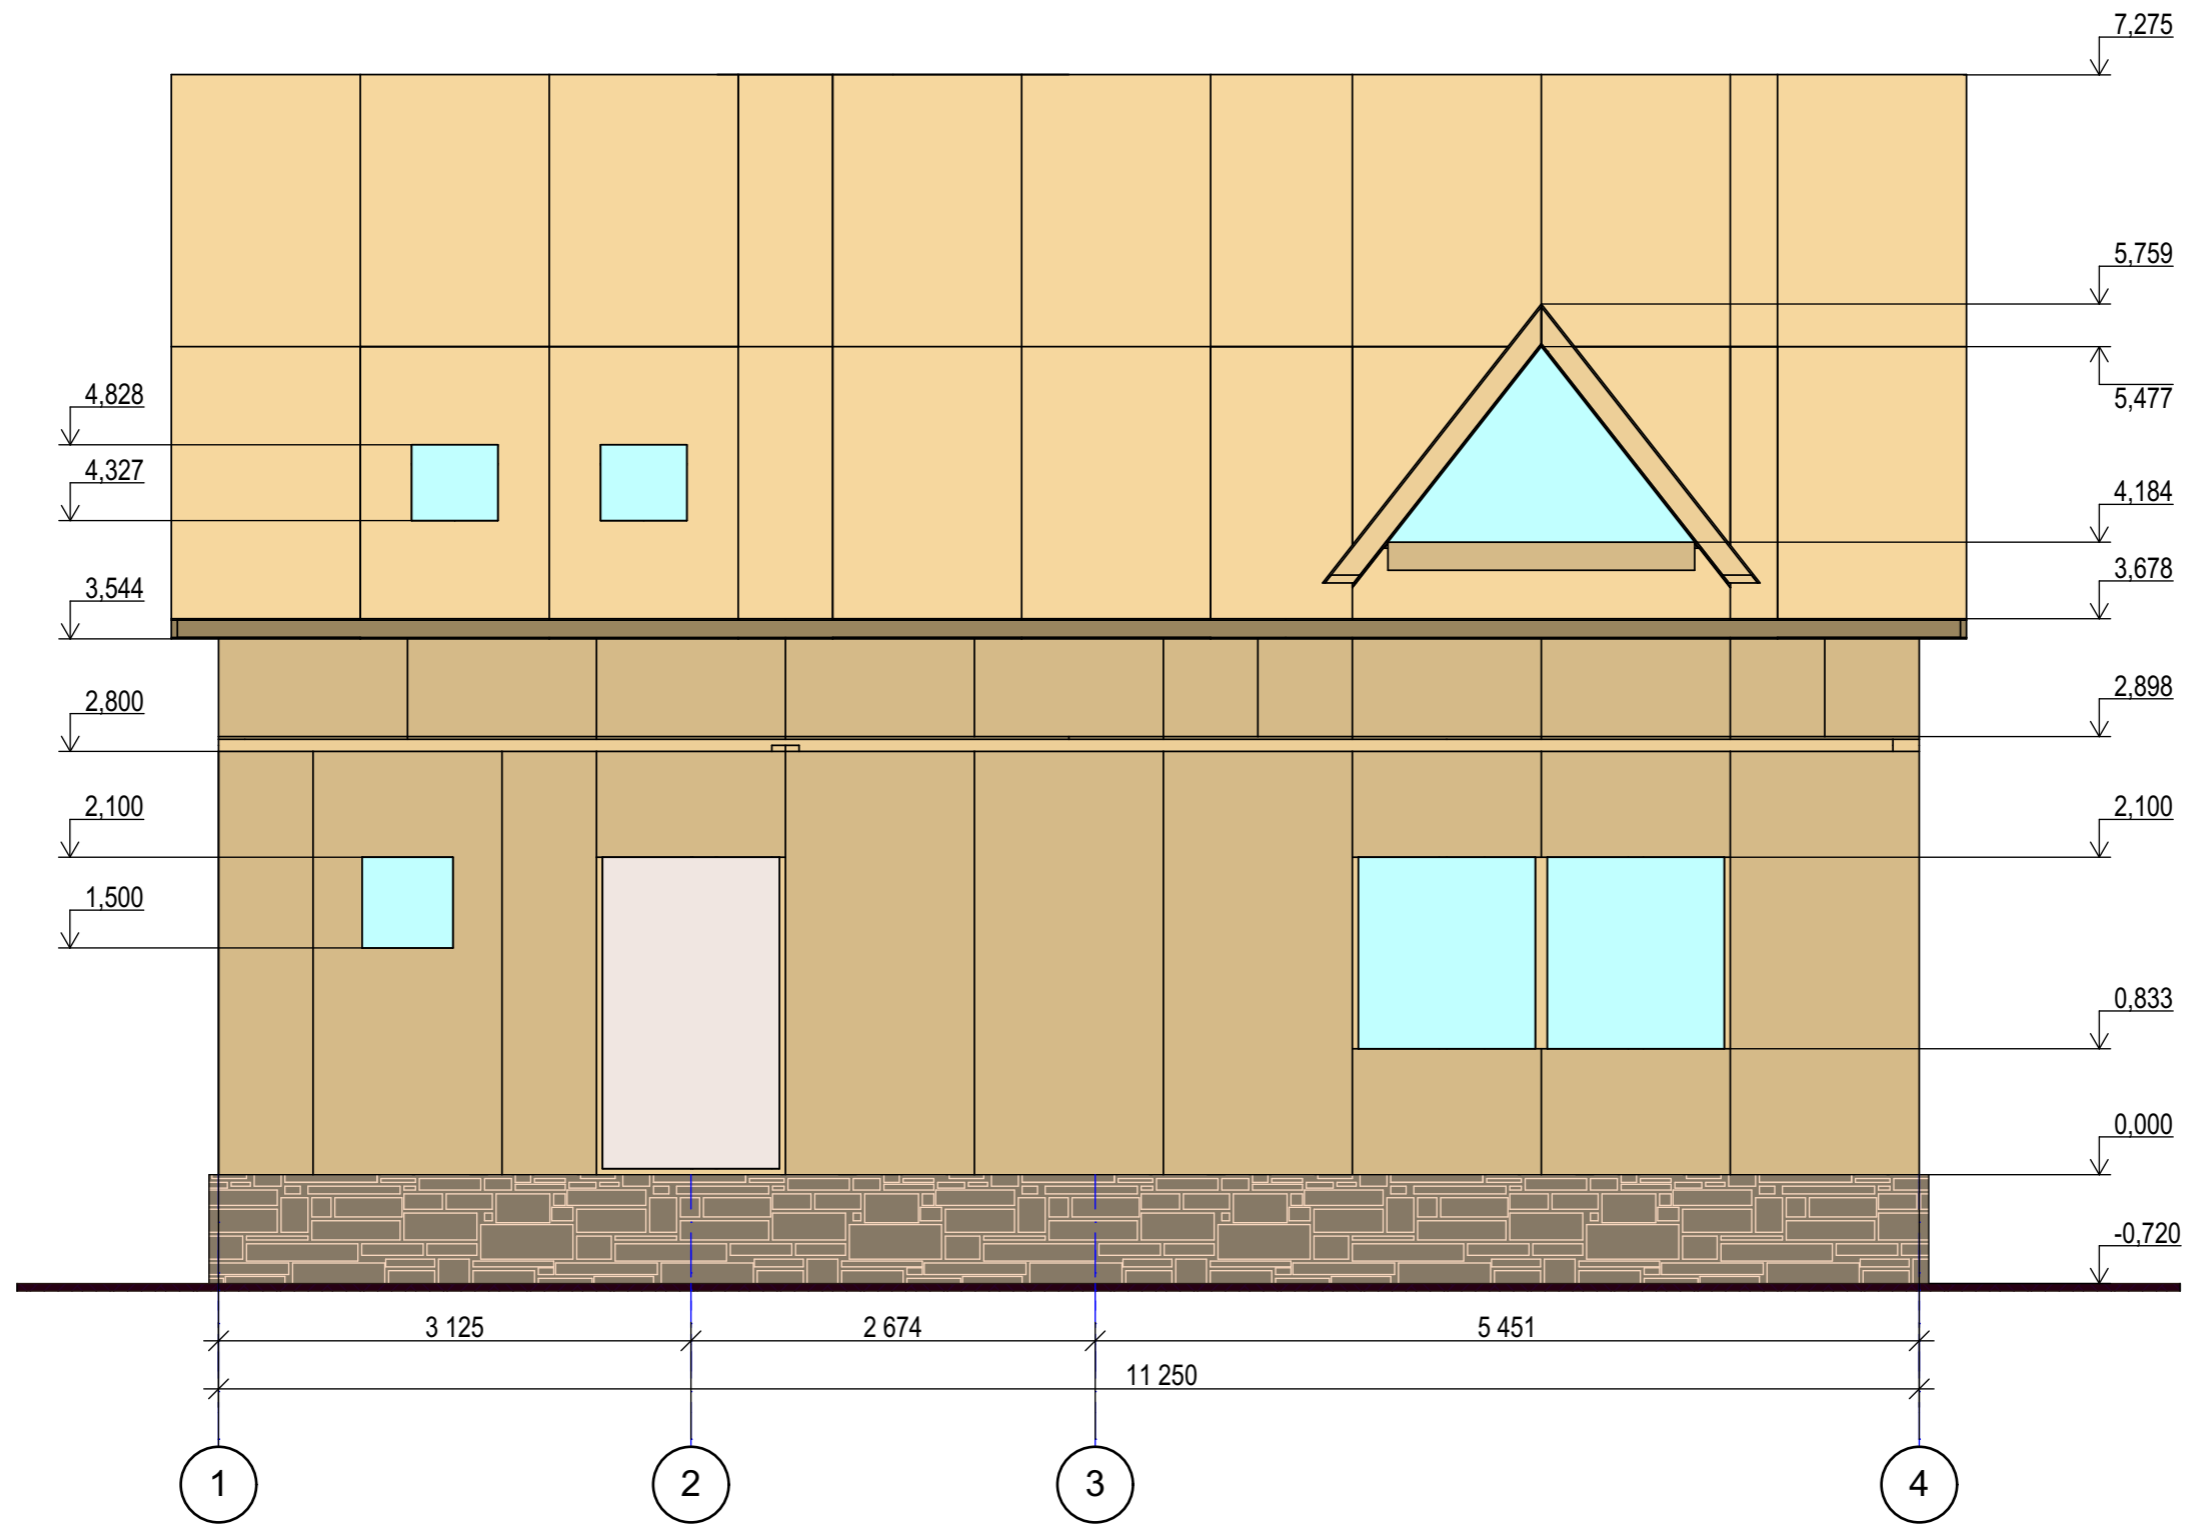

СОГЛАСОВАНО:

Взамен инв. N

Подпись и дата

Инв. N подл.

Индивидуальный жилой дом " Бремен "					
Нач. отд.	Корсаненков			Стадия	Лист
Гл. спец.					06
Рук. гр.				ООО НХБС	
Проверил					
Проект	Султанов				
Н. контр.					

Индивидуальный жилой дом " Бремен "


Фасад 1-4

Стадия Лист Листов

06

ООО НХБС

Фасад И-А

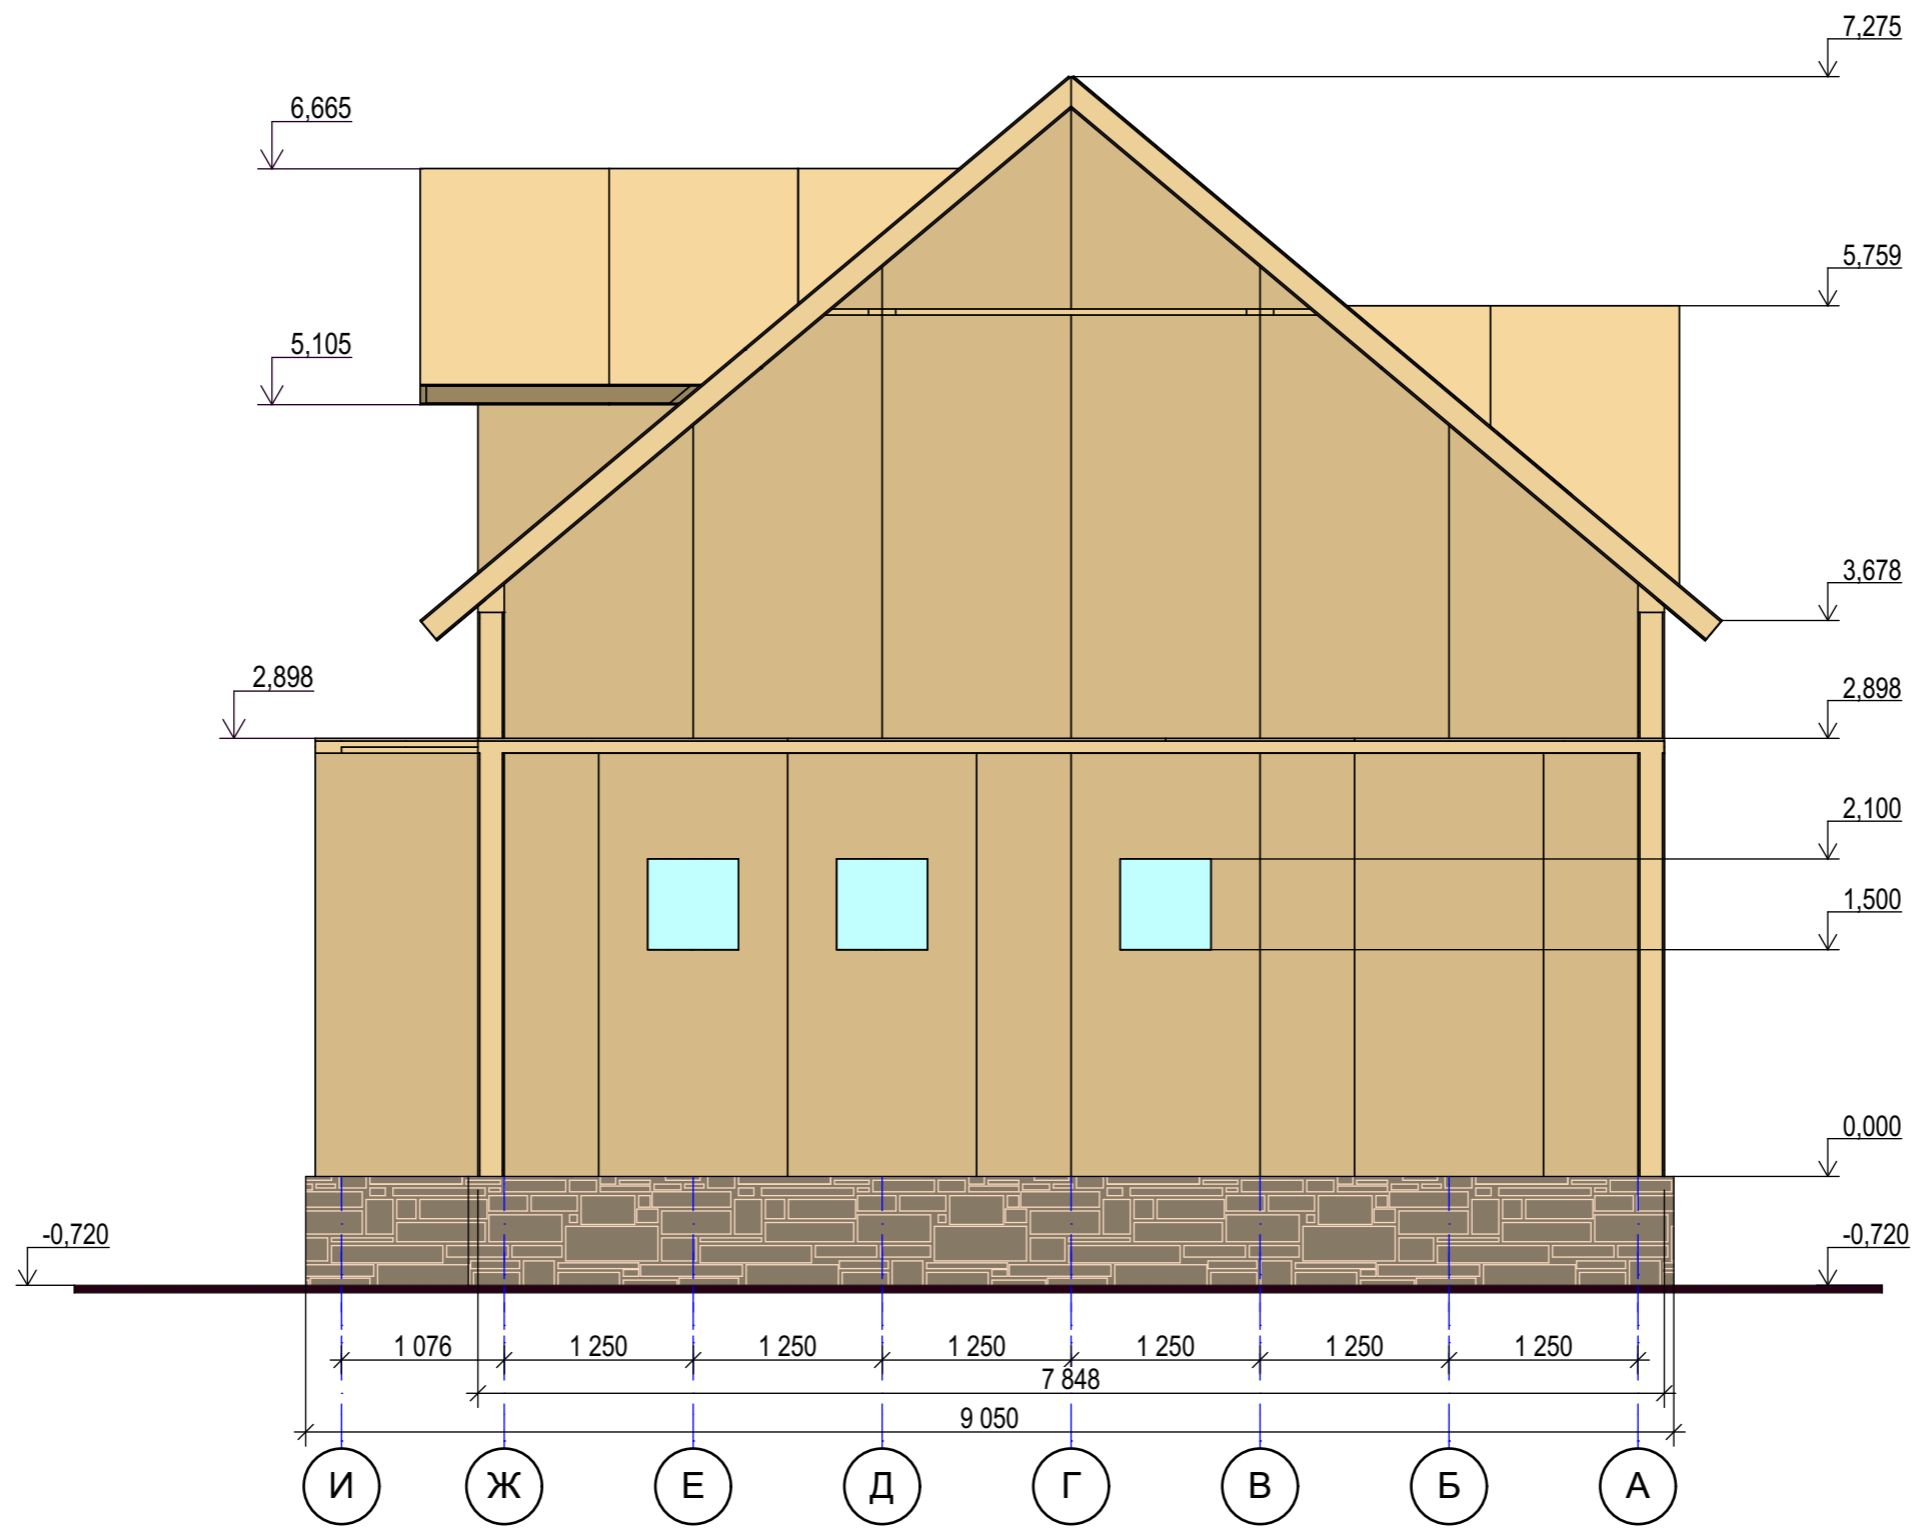

СОГЛАСОВАНО:

Взамен инв. N


Подпись и дата

Инв. N подл.

Нач. отд.	Корсаненков		
Гл. спец.			
Рук. гр.			
Проверил			
Проект	Султанов		
Н. контр.			

Индивидуальный жилой дом " Бремен "			
Фасад И-А	Стадия	Лист	Листов
		07	
ООО НХБС			

Фасад 4-1

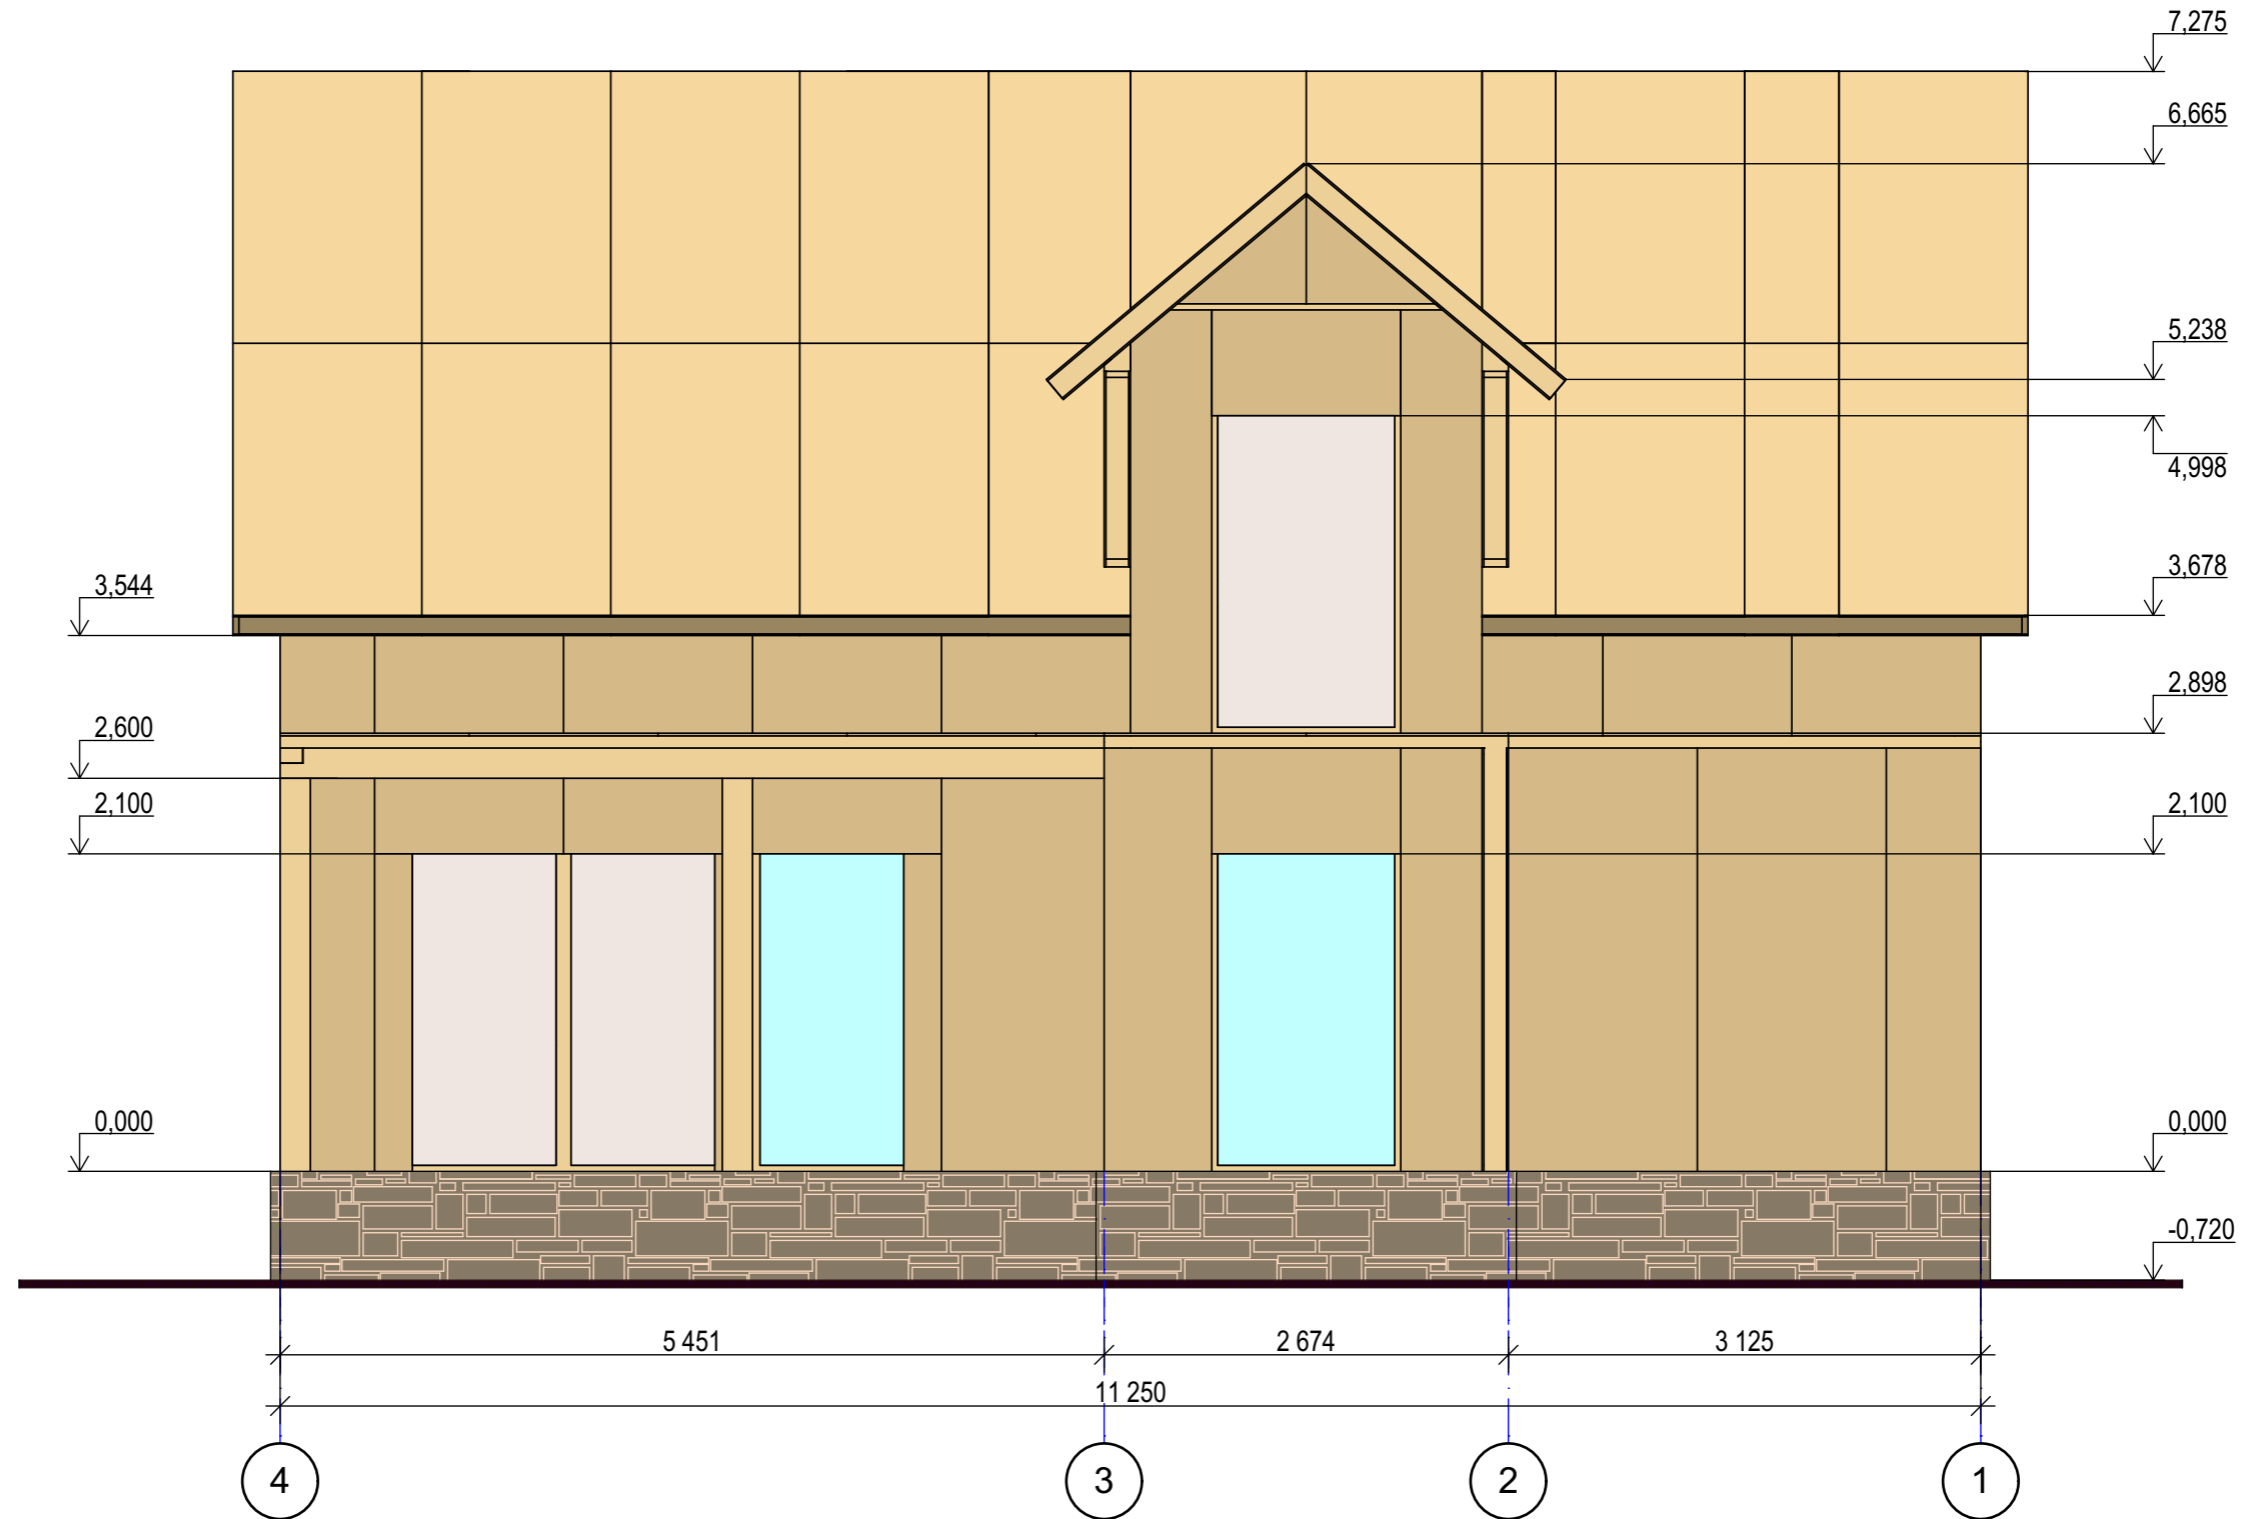

СОГЛАСОВАНО:

Взамен инв. N

Подпись и дата

Инв. N подл.

Индивидуальный жилой дом " Бремен "					
Нач. отд.	Корсаненков			Стадия	Лист
Гл. спец.					08
Рук. гр.				ООО НХБС	
Проверил					
Проект	Султанов				
Н. контр.					


Индивидуальный жилой дом " Бремен "

Фасад 4-1

Стадия Лист Листов
08

ООО НХБС

Фасад А-И

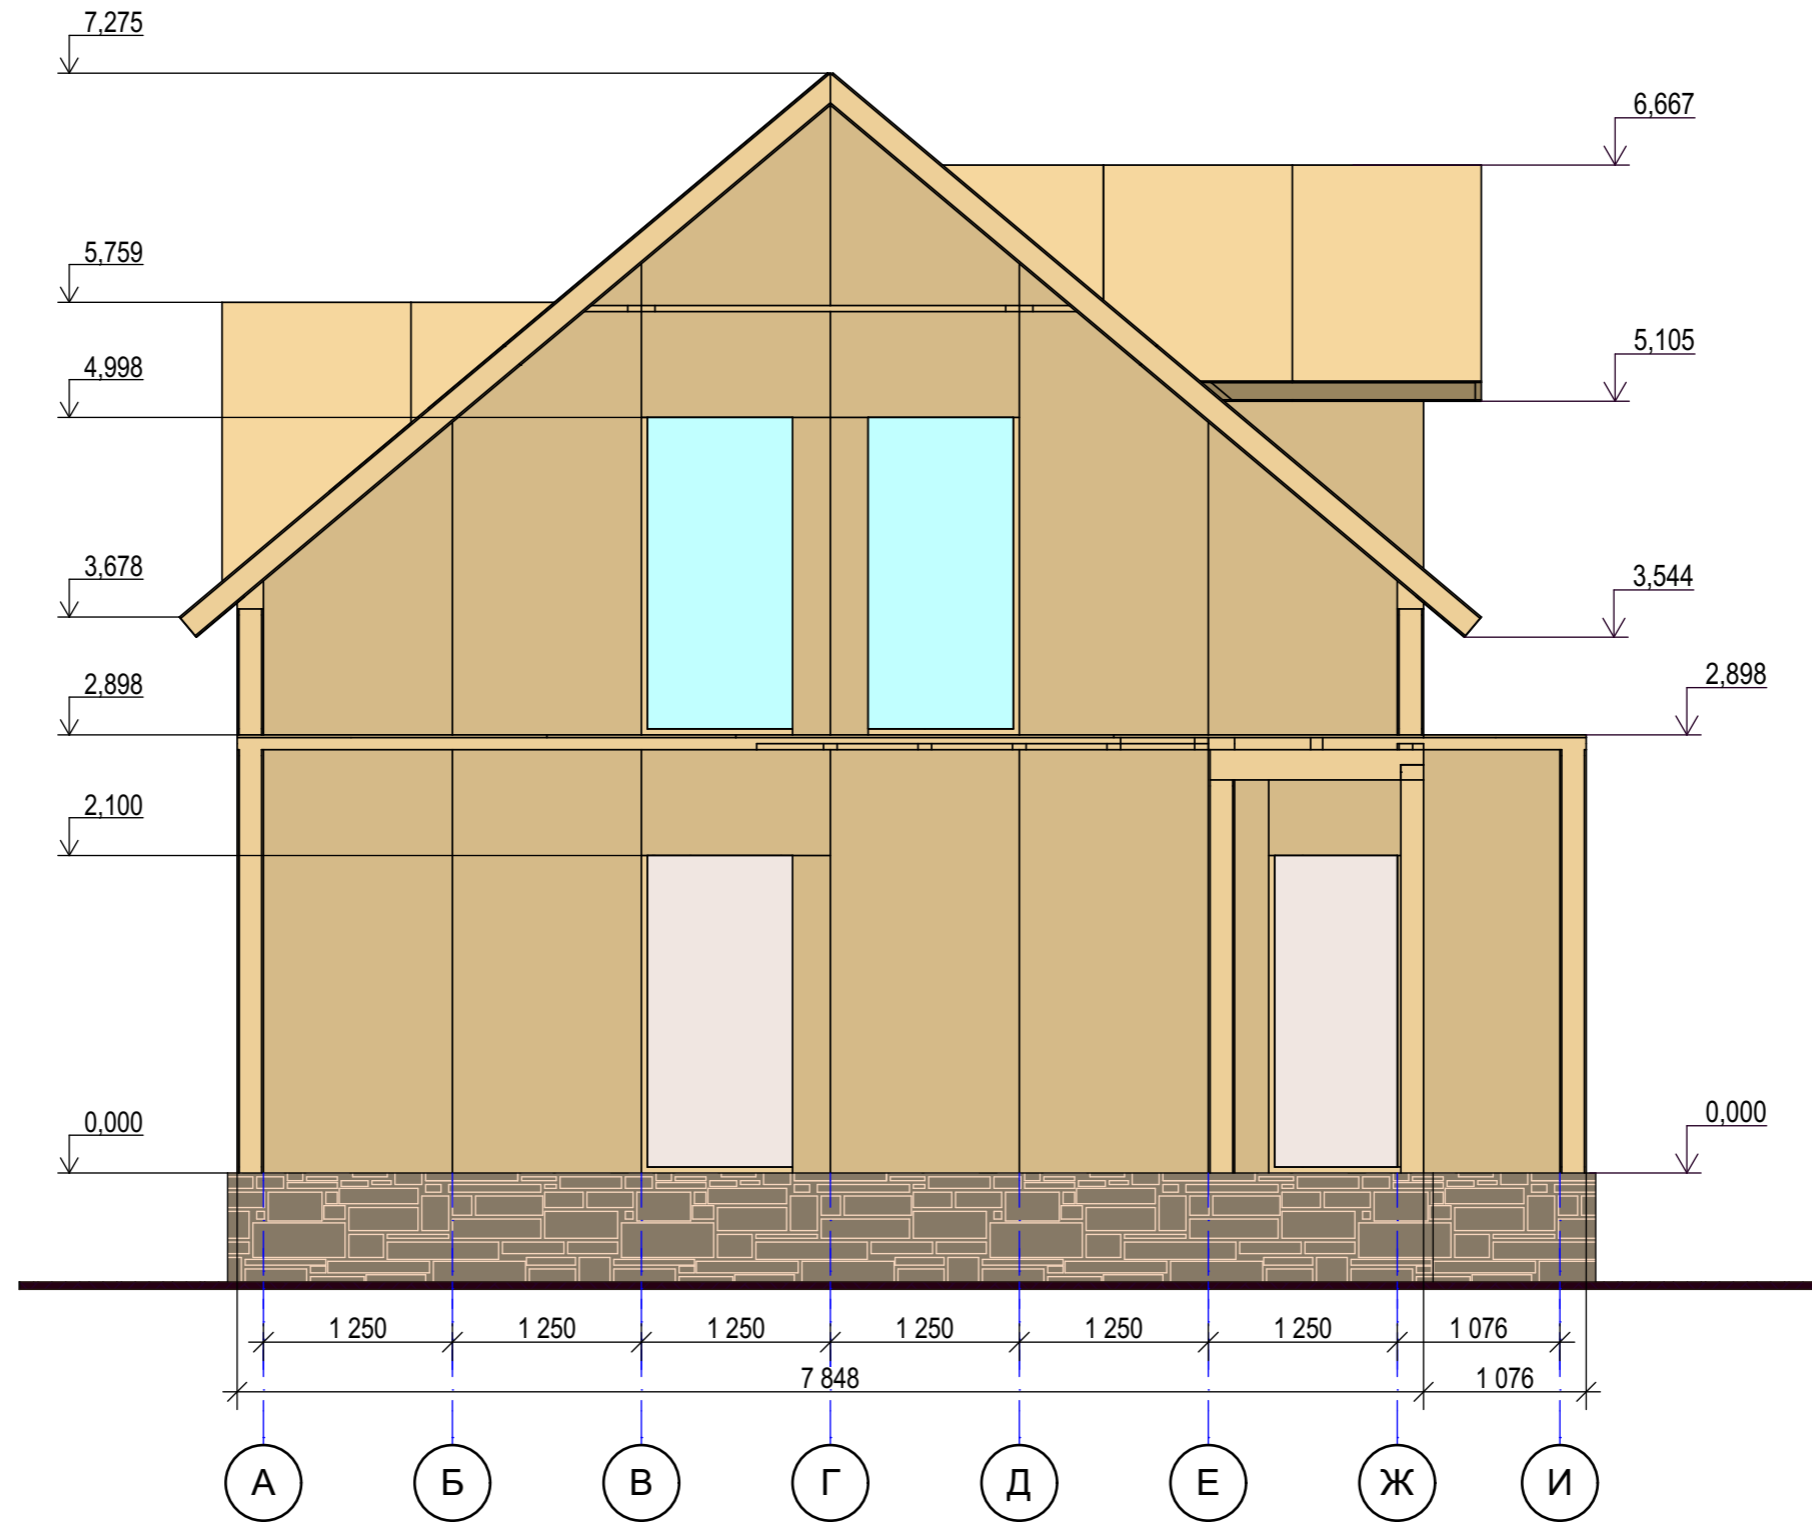

СОГЛАСОВАНО:

Взамен инв. N


Подпись и дата

Инв. N подл.

Индивидуальный жилой дом " Бремен "					
Нач. отд.	Корсаненков			Стадия	Лист
Гл. спец.					09
Рук. гр.				ООО НХБС	
Проверил					
Проект	Султанов				
Н. контр.					

Разрез 1-1

Металлочерепица " Уникма "	- 26 мм
Обрешетка доска 100x25 мм	- 25 мм
Контробрешетка брус 40x40 мм	- 40 мм
Гидроизоляция	- 2 мм
Панель NHBS 174	- 174 мм

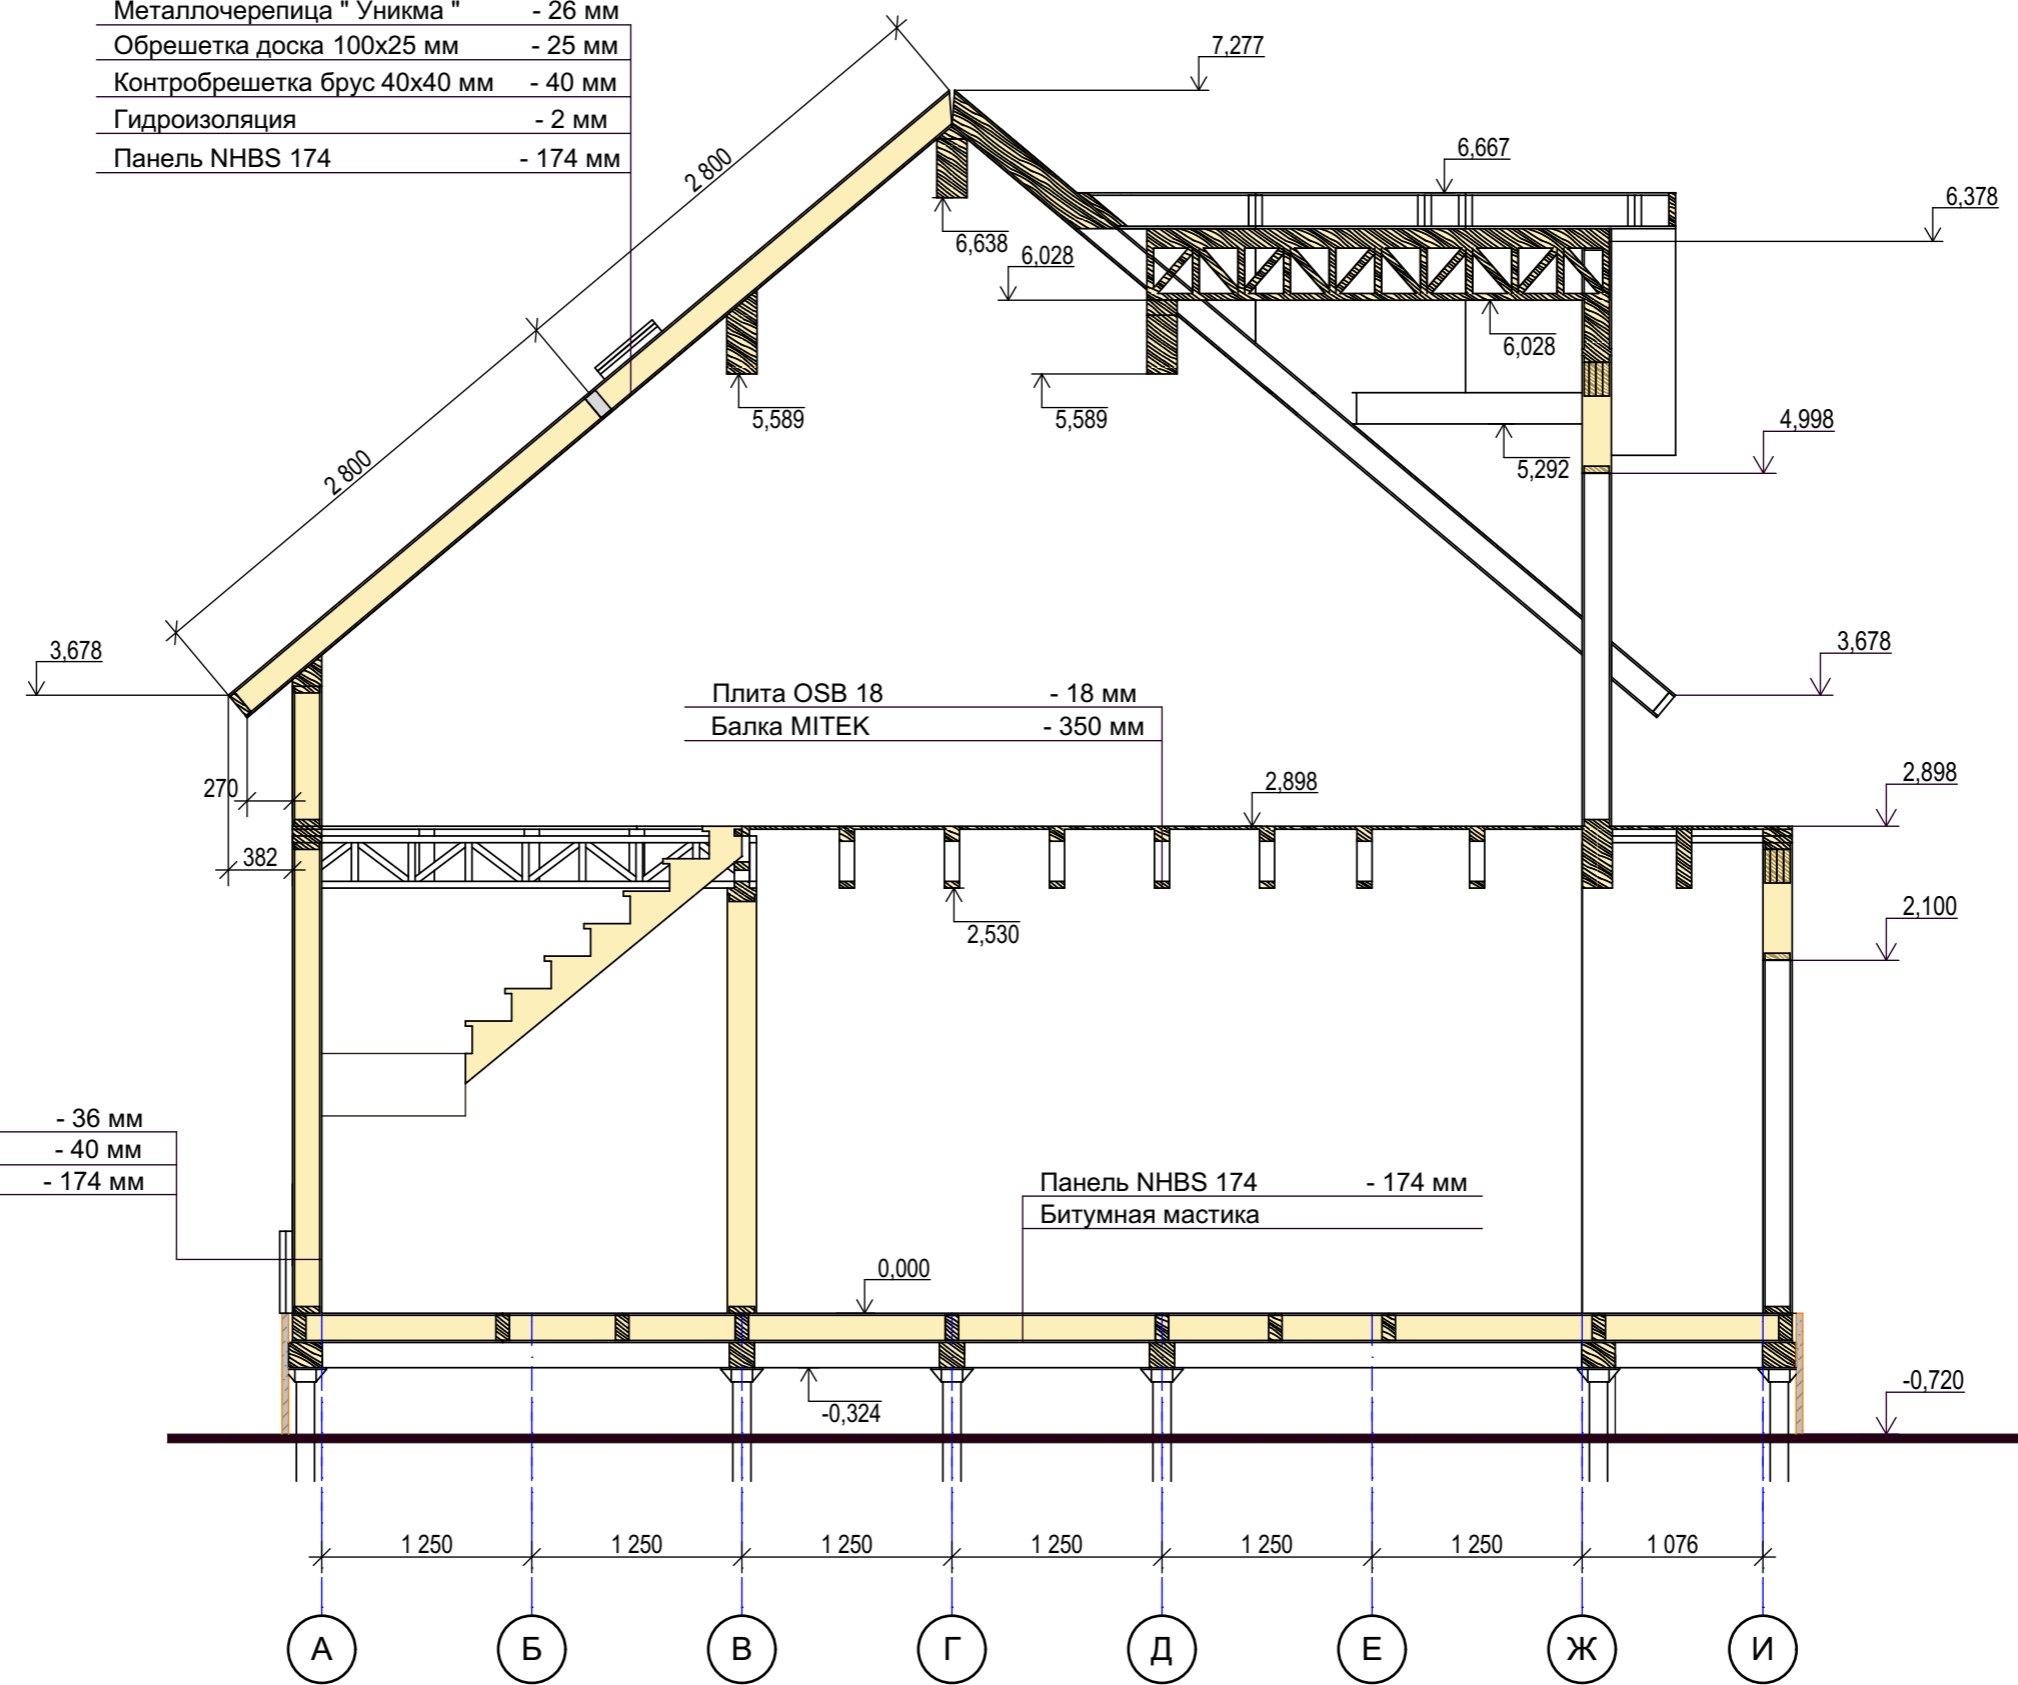

Сайдинг	- 36 мм
Обрешетка брус 40x40мм	- 40 мм
Панель NHBS 174	- 174 мм

Плита OSB 18	- 18 мм
Балка МІТЕК	- 350 мм

Панель NHBS 174	- 174 мм
Битумная мастика	

СОГЛАСОВАНО:


Взамен инв. N

Подпись и дата

Инв. N подл.

Индивидуальный жилой дом " Бремен "					
Нач. отд.	Корсаненков			Стадия	Лист
Гл. спец.					10
Рук. гр.				ООО НХБС	
Проверил					
Проект	Султанов				
Н. контр.					

Разрез 2-2

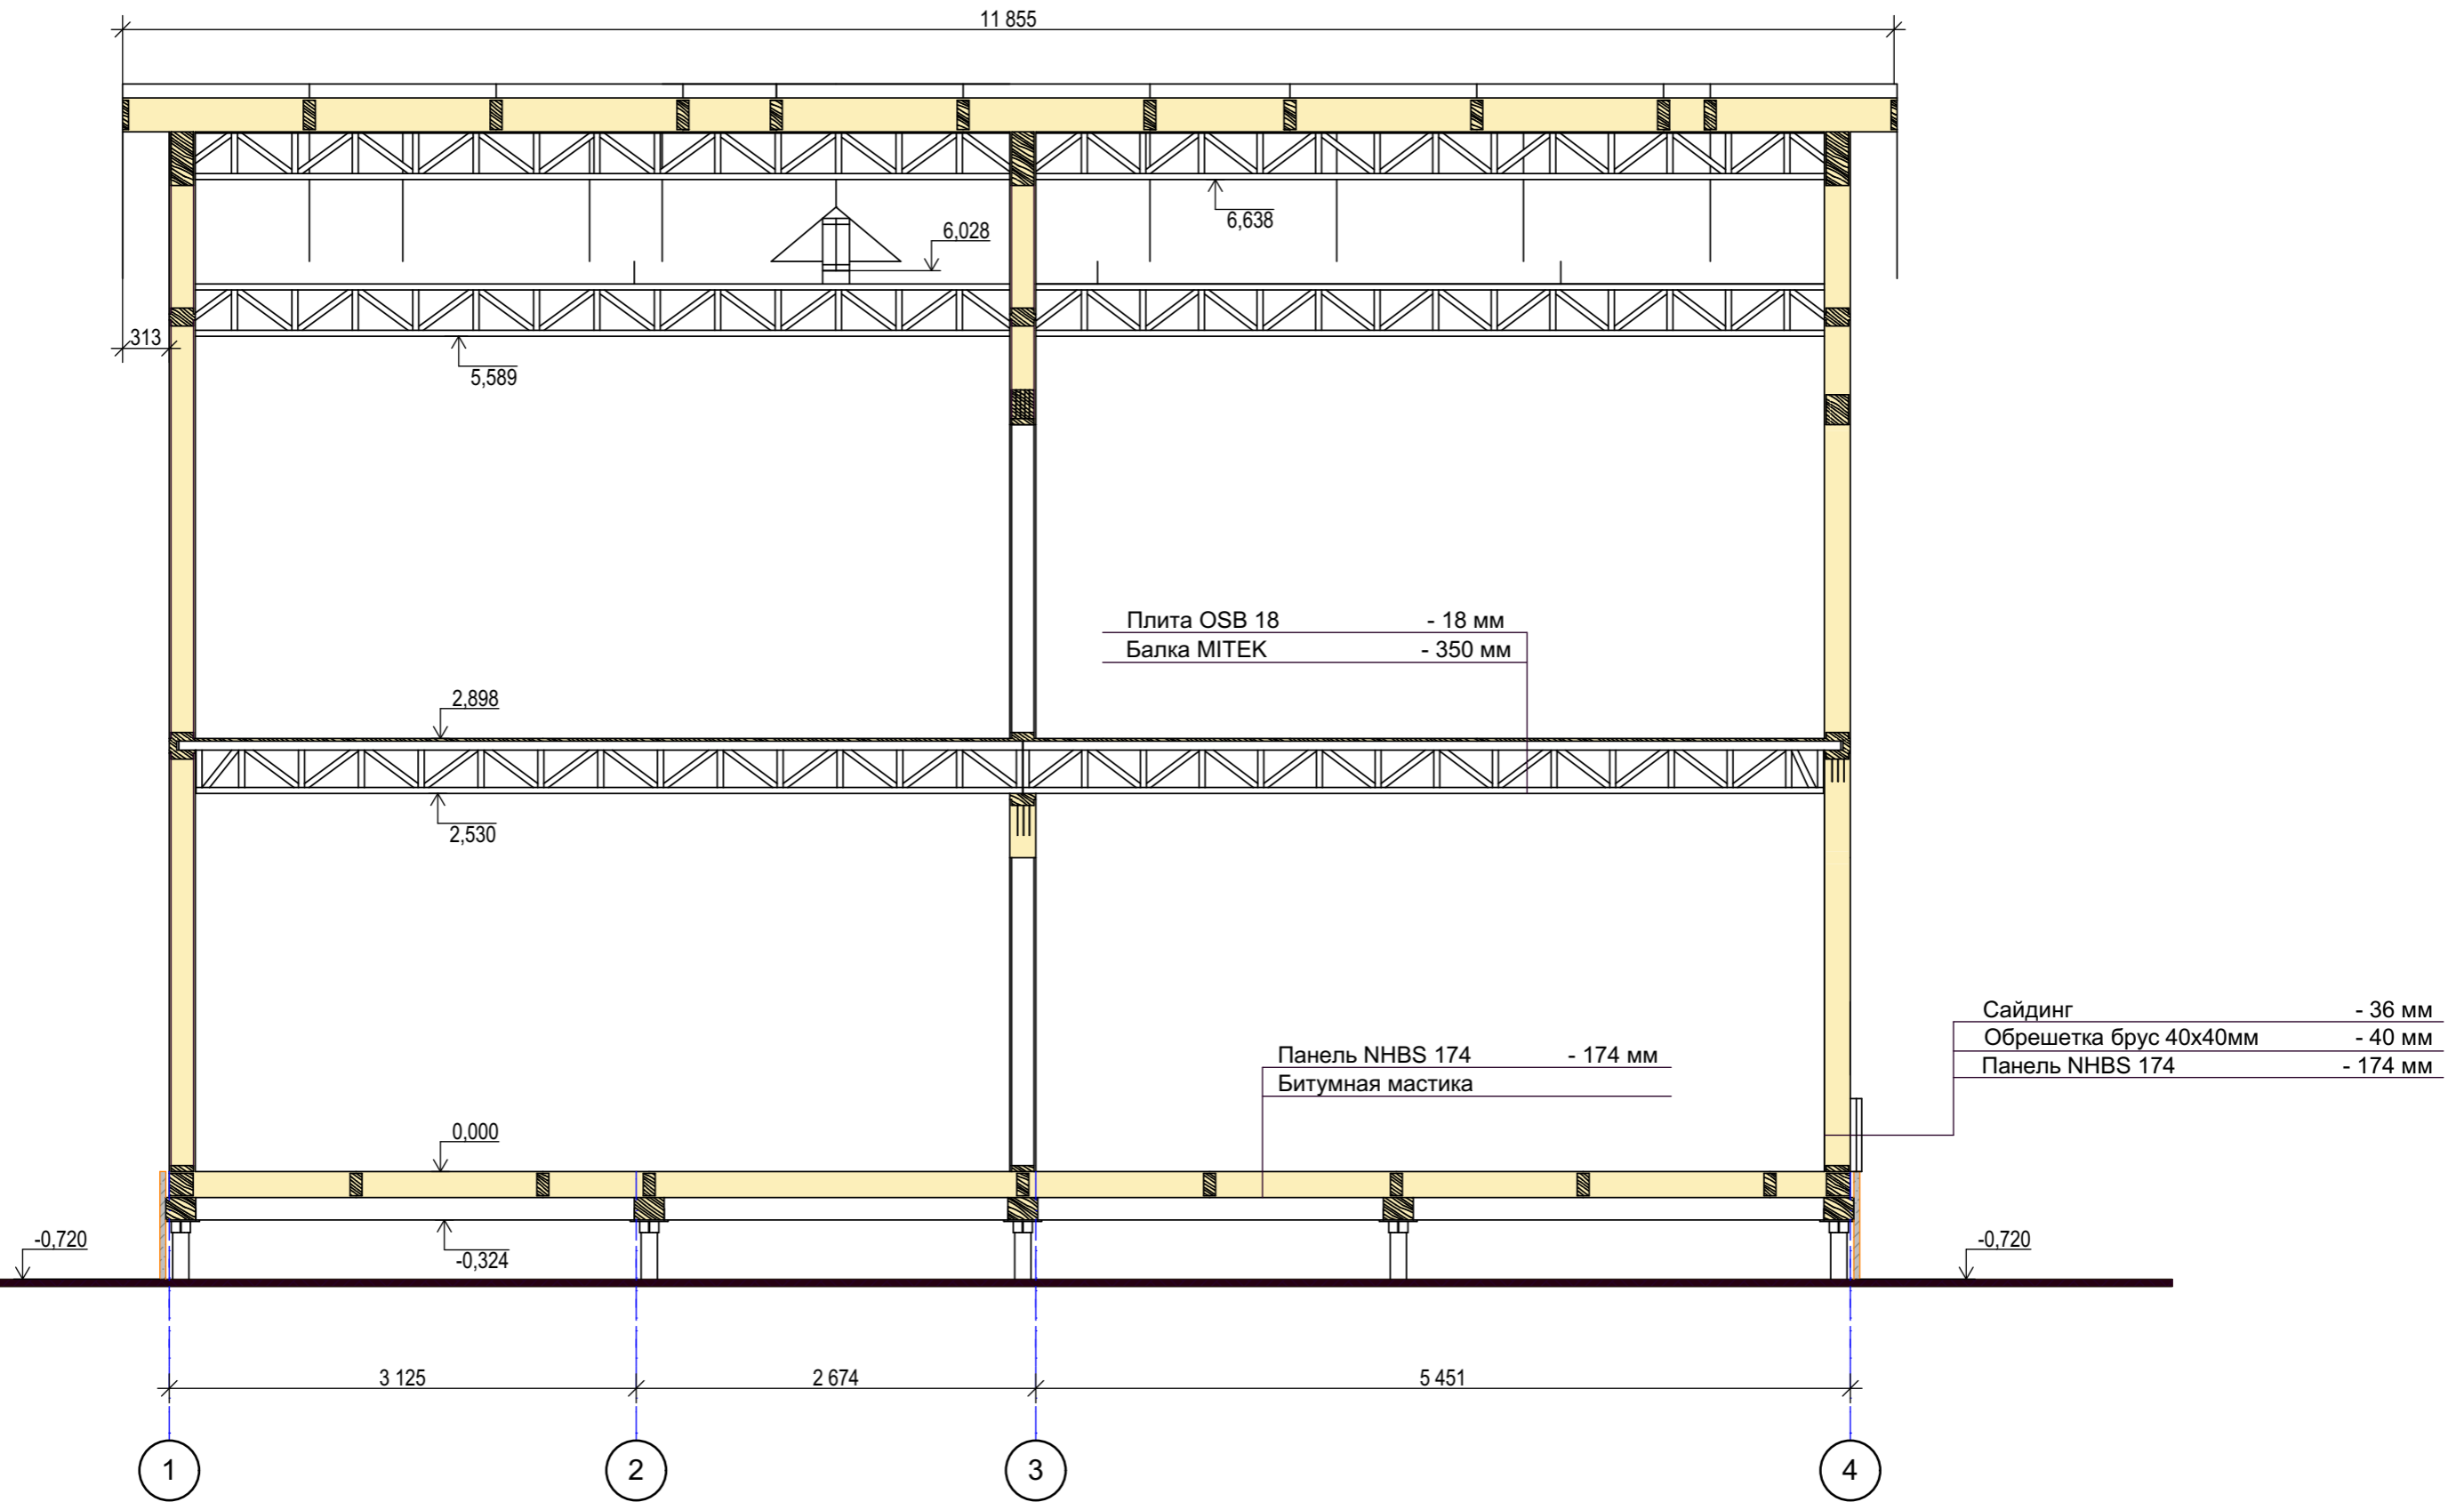

СОГЛАСОВАНО:

Взамен инв. N

Подпись и дата

Инв. N подл.

Индивидуальный жилой дом " Бремен "					
Нач. отд.	Корсаненков			Стадия	Лист
Гл. спец.					11
Рук. гр.				ООО НХБС	
Проверил					
Проект	Султанов				
Н. контр.					


Индивидуальный жилой дом " Бремен "

Разрез 2-2

Стадия Лист Листов
11

ООО НХБС

Общий вид фундамента

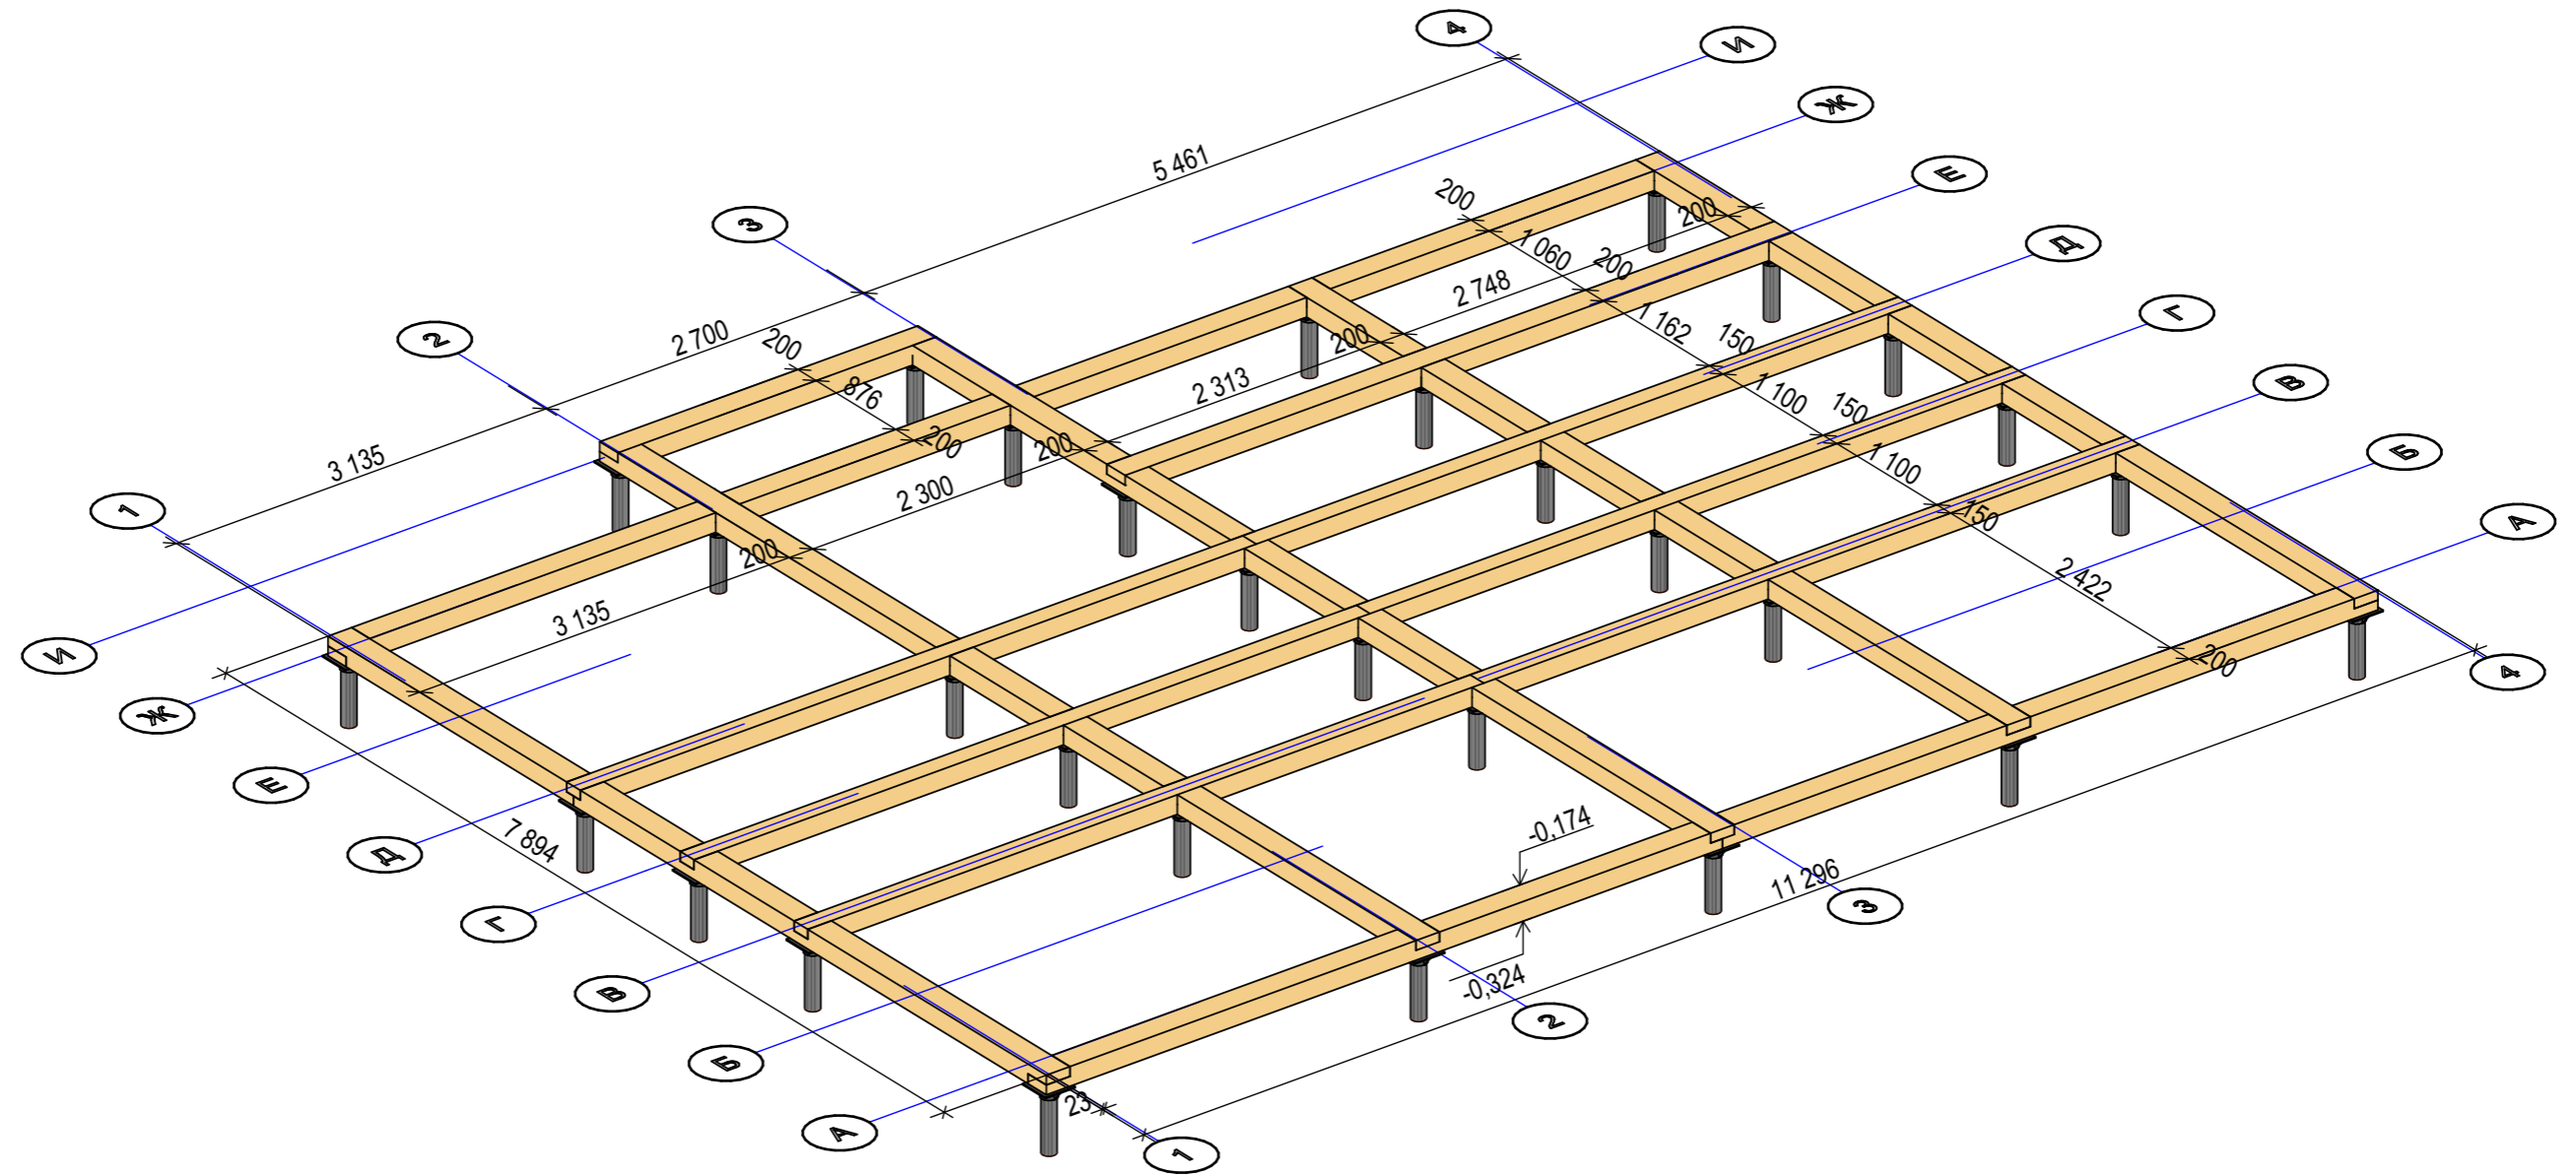


СОГЛАСОВАНО:

Инв. N подл.	Взамен инв. N	

Индивидуальный жилой дом " Бремен "						
Нач. отд.	Корсаненков			Общий вид фундамента	Стадия	Лист
Гл. спец.				Общий вид фундамента		12
Рук. гр.						
Проверил						
Проект	Султанов				ООО НХБС	
Н. контр.						

СОГЛАСОВАНО:


Инва. N подл.	
Подпись и дата	
Взамен инв. N	

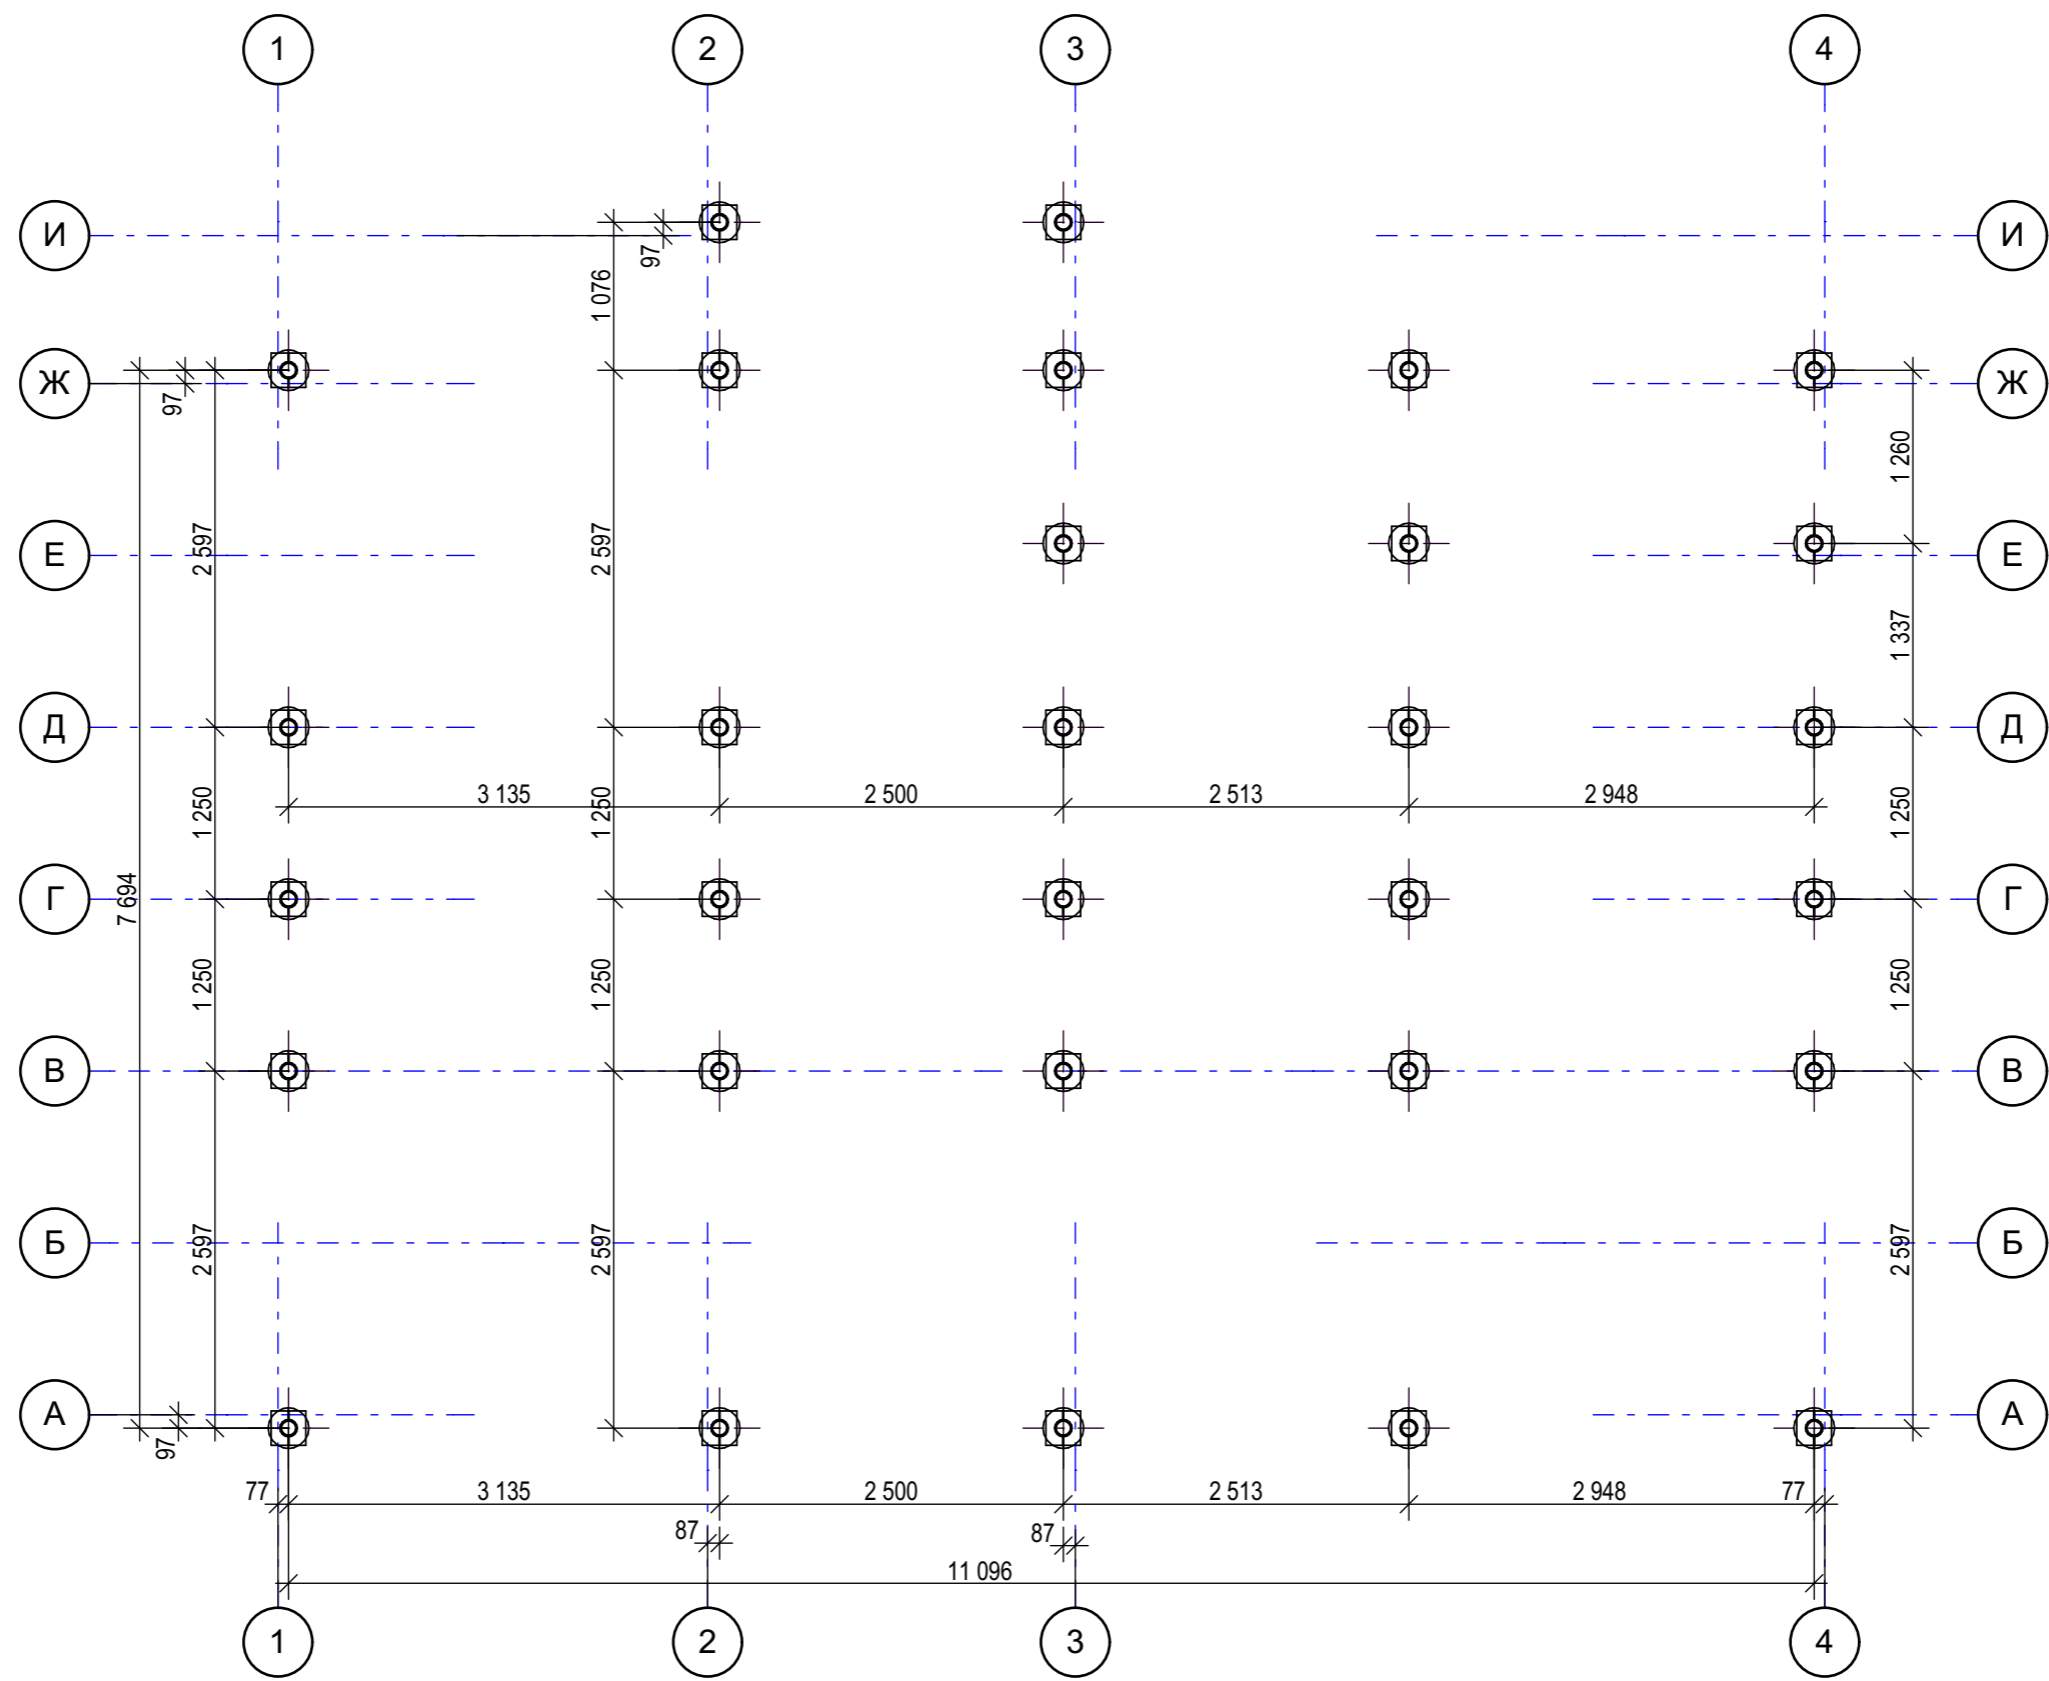

Нач. отд.	Корсаненков		
Гл. спец.			
Рук. гр.			
Проверил			
Проект	Султанов		
Н. контр.			

Индивидуальный жилой дом " Бремен "			
План свайного поля	Стадия	Лист	Листов
		13	
ООО НХБС			

План фундаментного бруса

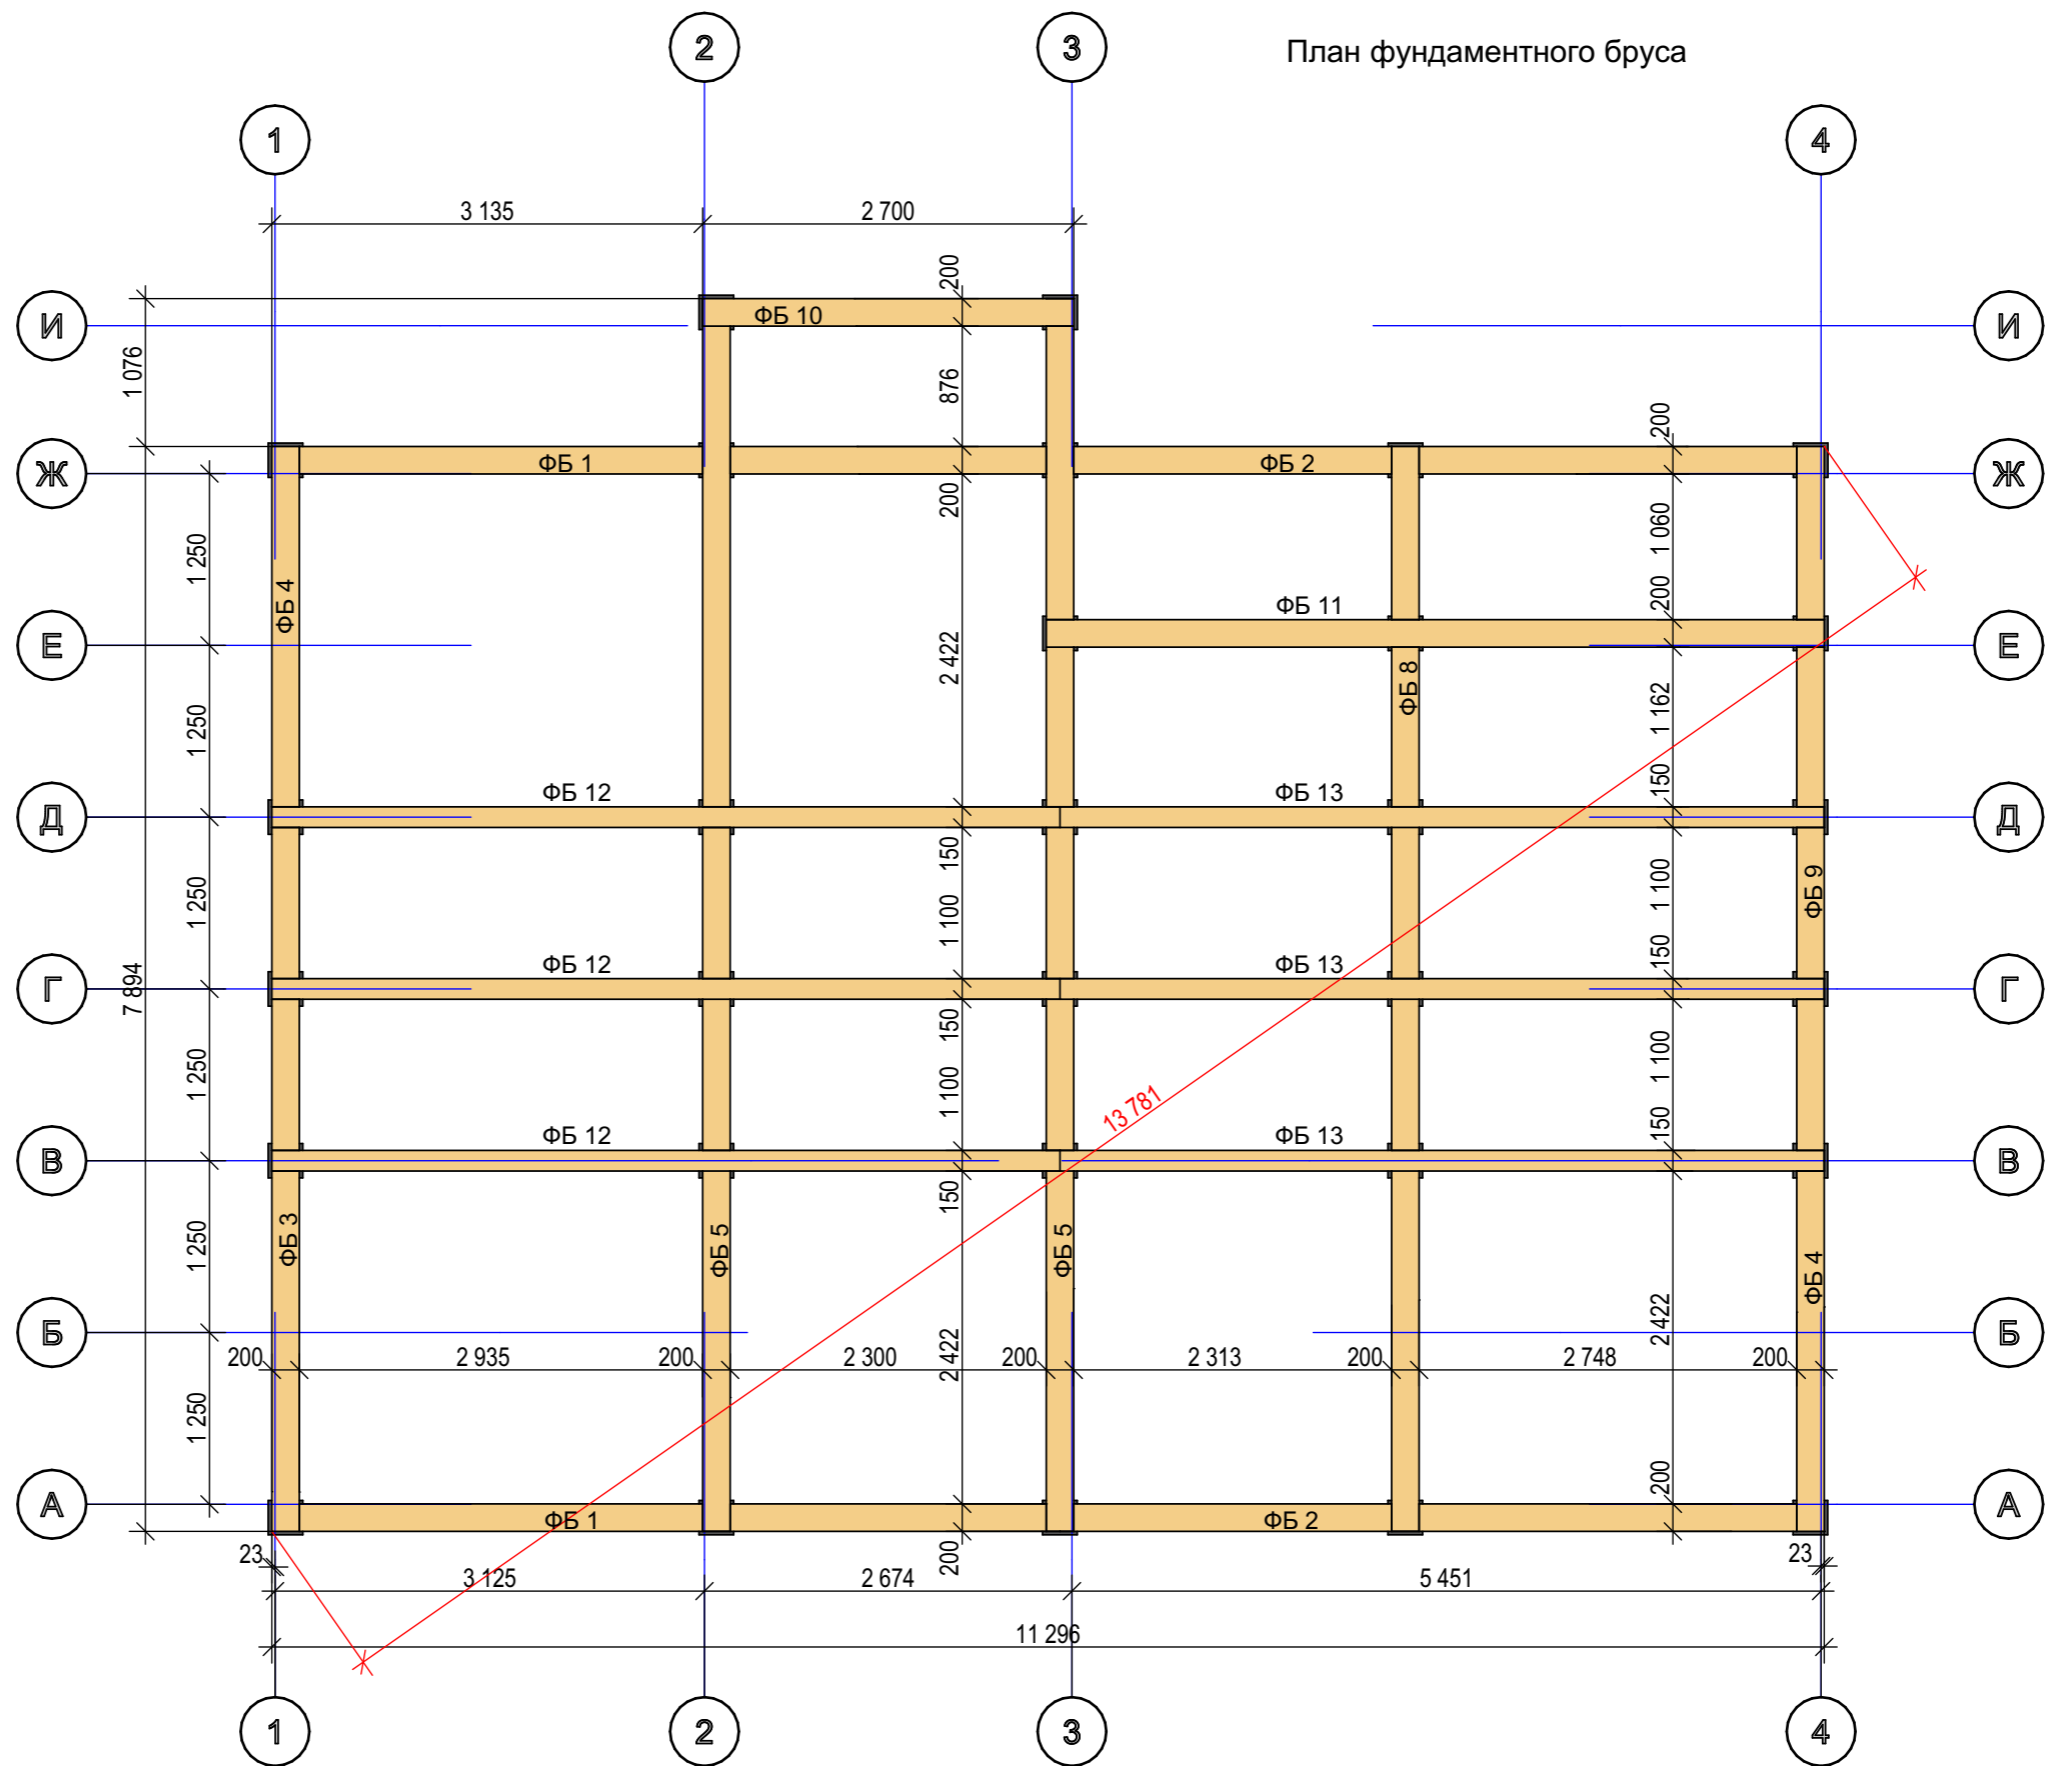


СОГЛАСОВАНО:

Инв. N подл.	
Подпись и дата	
Взамен инв. N	

Нач. отд.	Корсаненков
Гл. спец.	
Рук. гр.	
Проверил	
Проект	Султанов
Н. контр.	

Индивидуальный жилой дом " Бремен "		
План фундаментного бруса	Стадия	Лист
		14
ООО НХБС		

План панелей пола 1 этажа

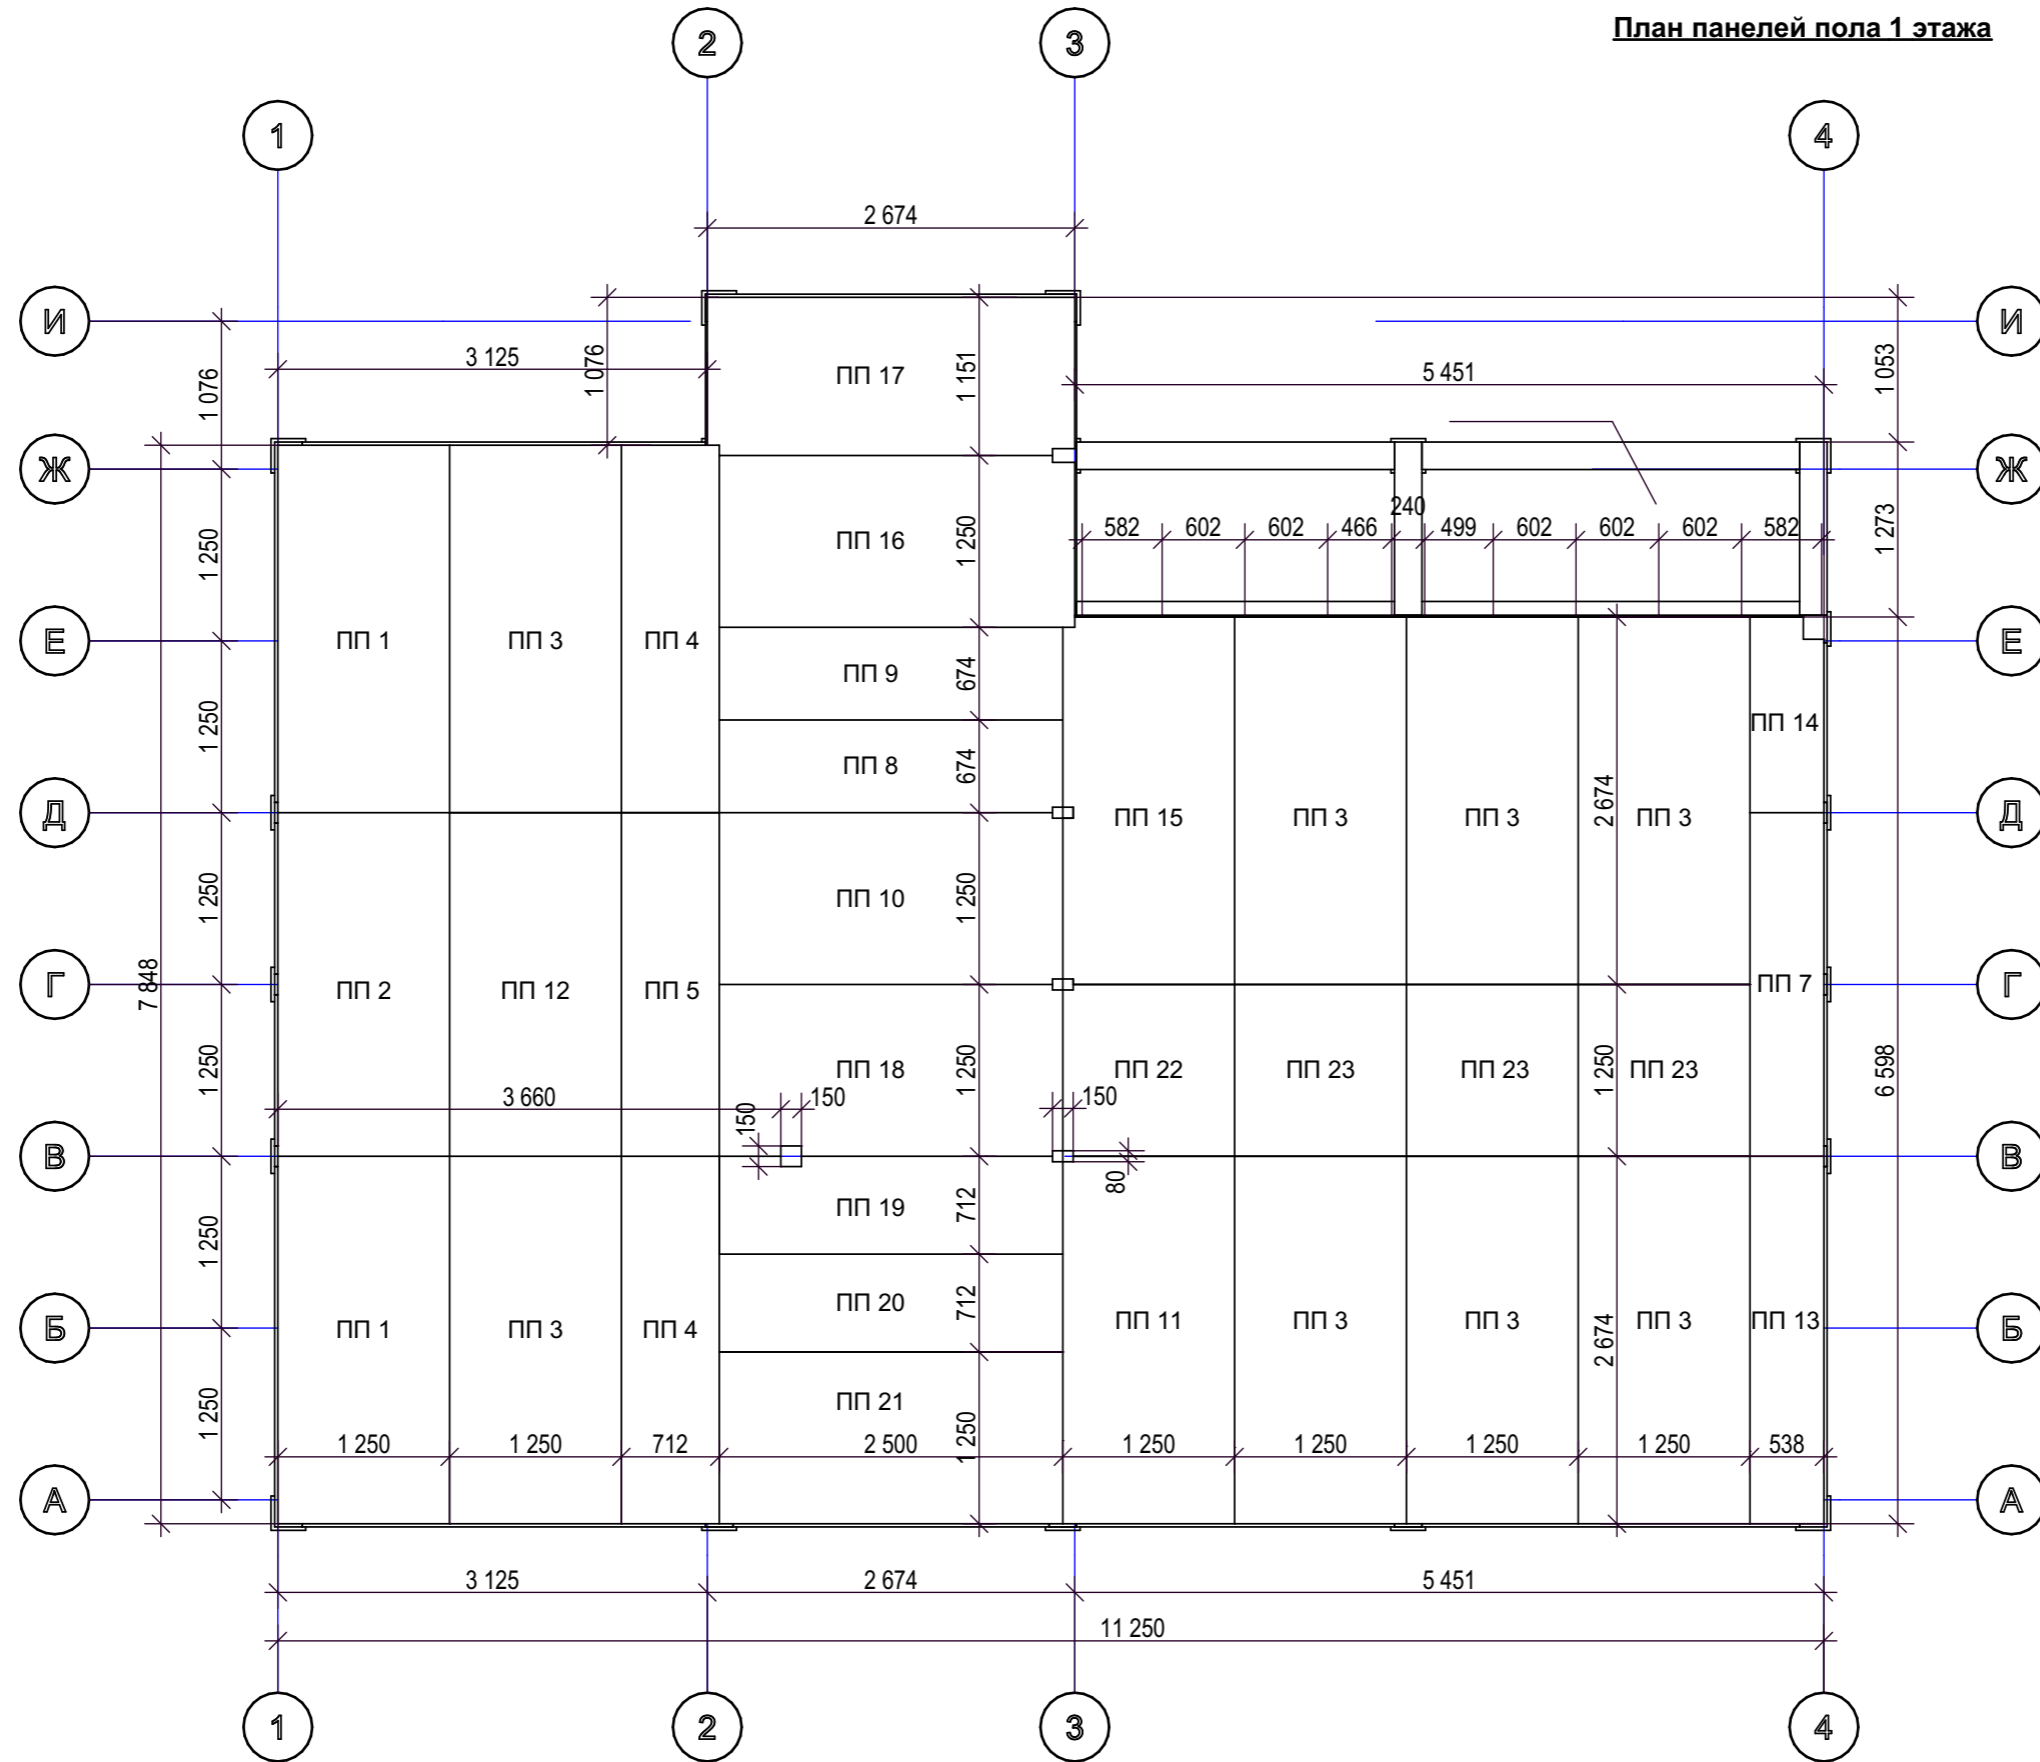


СОГЛАСОВАНО:

Инд. N подл.	
Подпись и дата	
Взамен инв. N	

Нач. отд.	Корсаненков		
Гл. спец.			
Рук. гр.			
Проверил			
Проект	Султанов		
Н. контр.			

Индивидуальный жилой дом " Бремен "		
План панелей пола 1 этажа	Стадия	Лист
		15
ООО НХБС		

План обвязки пола 1 этажа

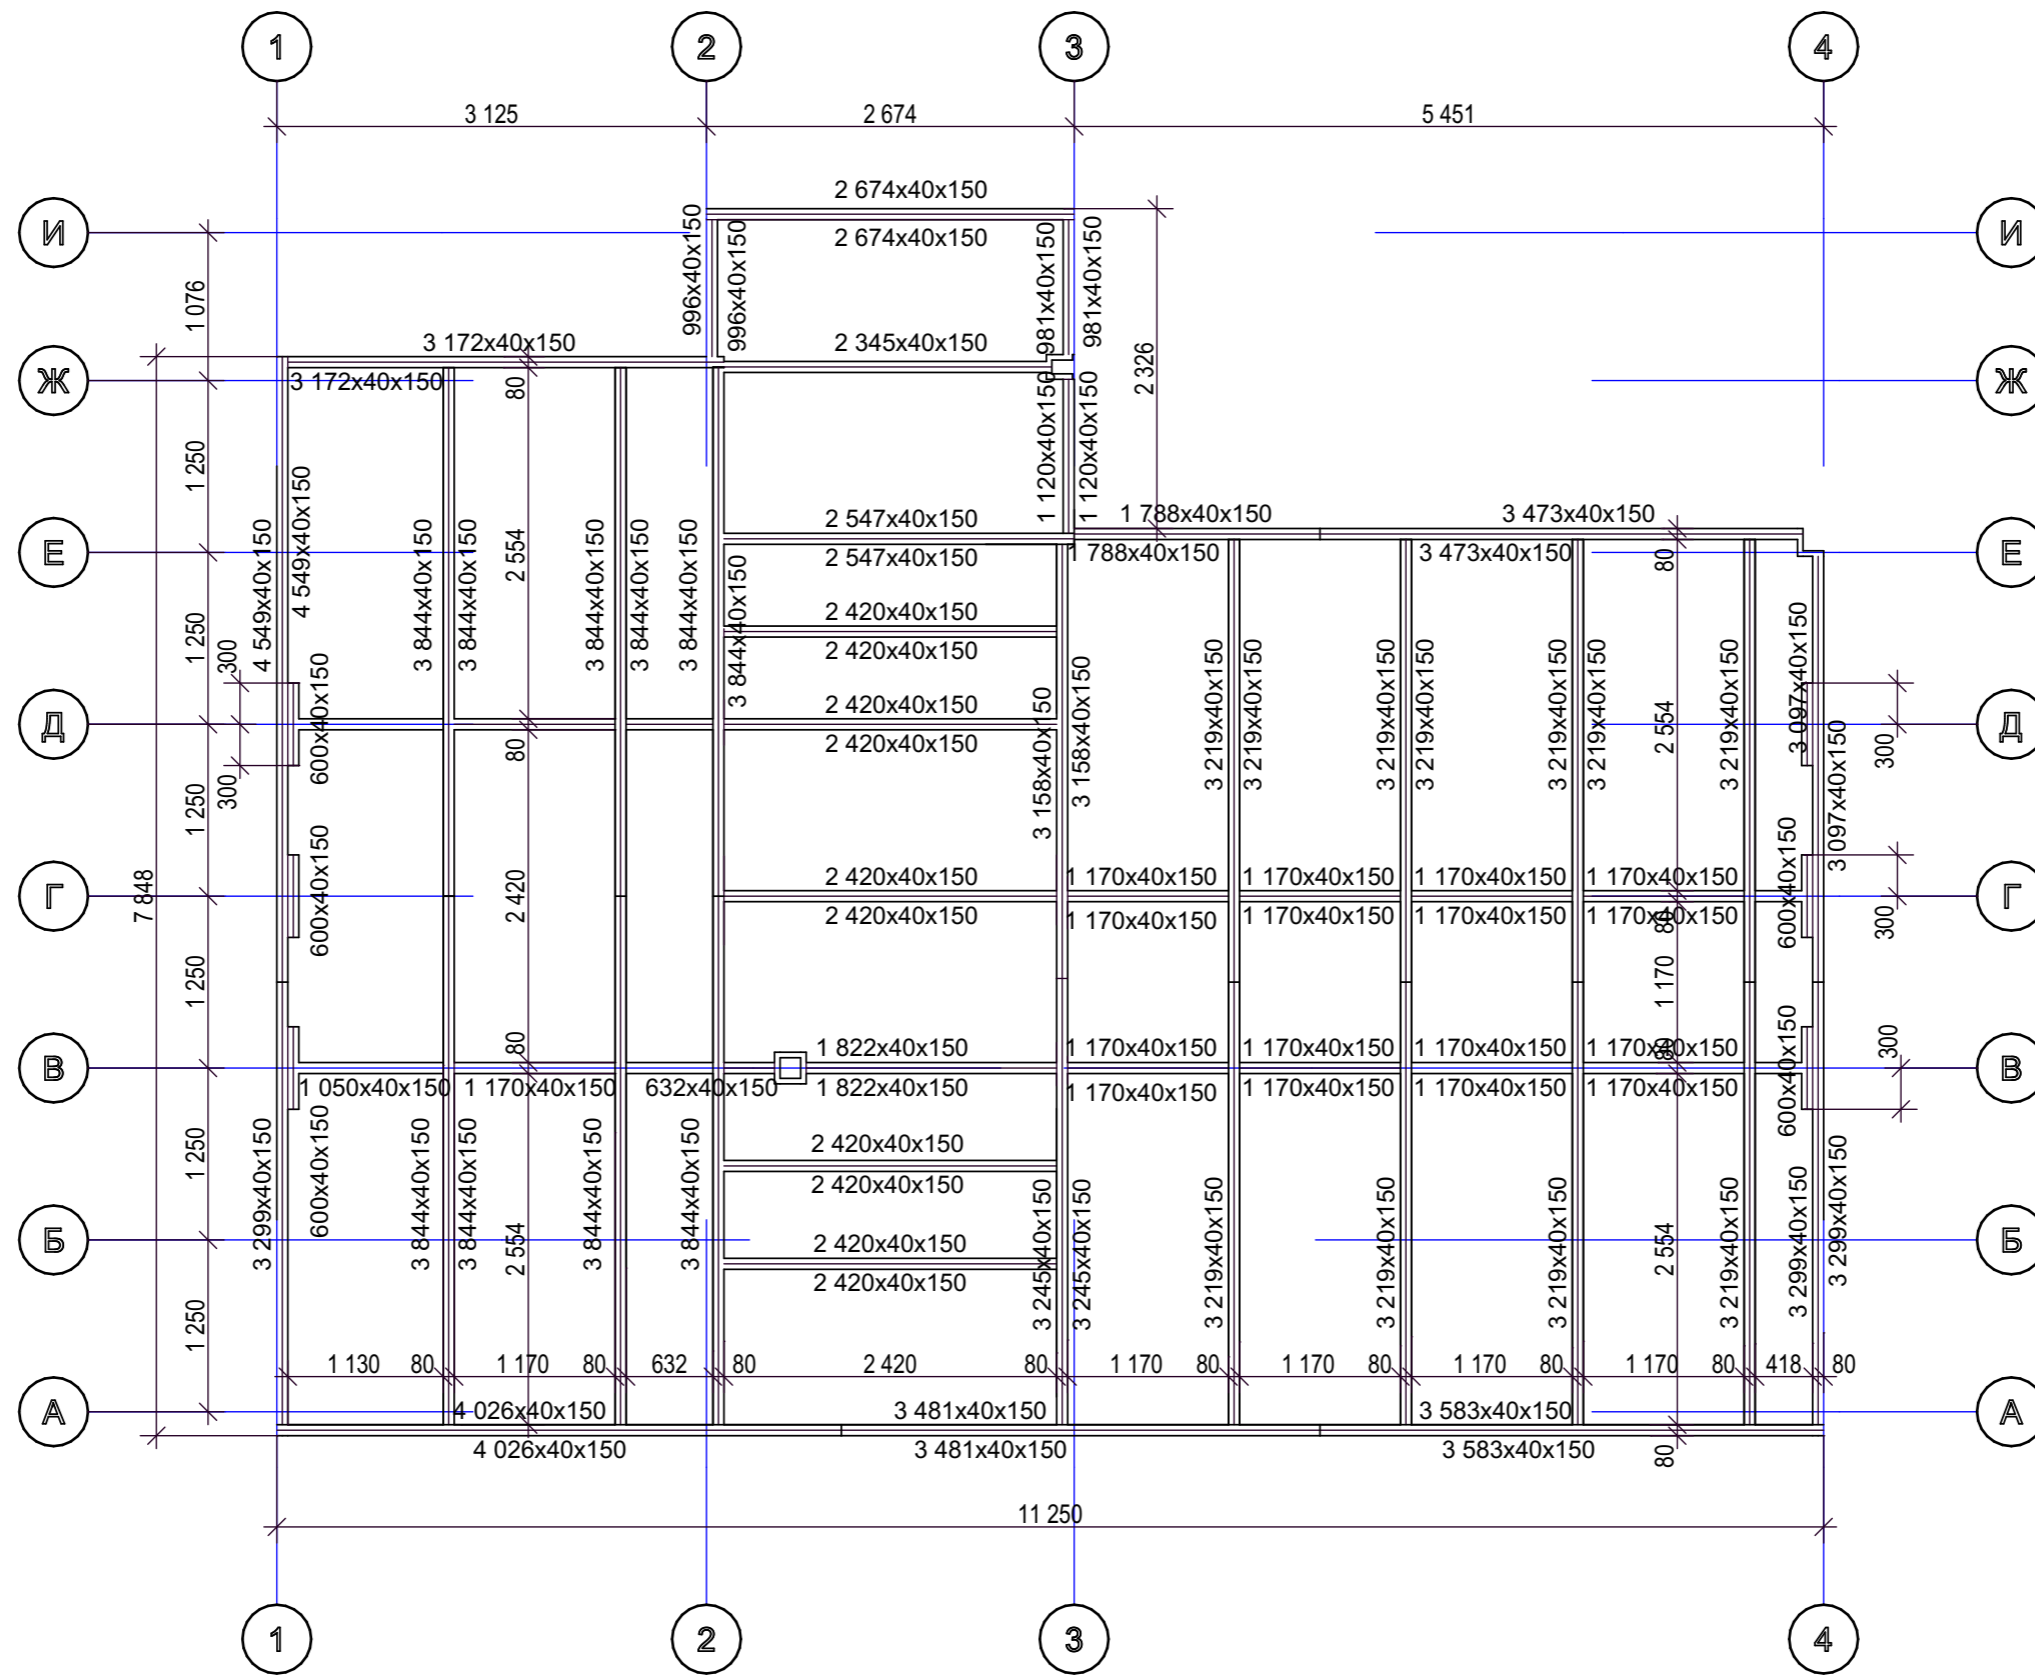


СОГЛАСОВАНО:

Ив. N подл.	Взамен инв. N
Подпись и дата	

Нач. отд.	Корсаненков		
Гл. спец.			
Рук. гр.			
Проверил			
Проект	Султанов		
Н. контр.			

Индивидуальный жилой дом " Бремен "			
План обвязки пола 1 этажа	Стадия	Лист	Листов
		16	
ООО НХБС			

План нижней обвязки стен 1 этажа

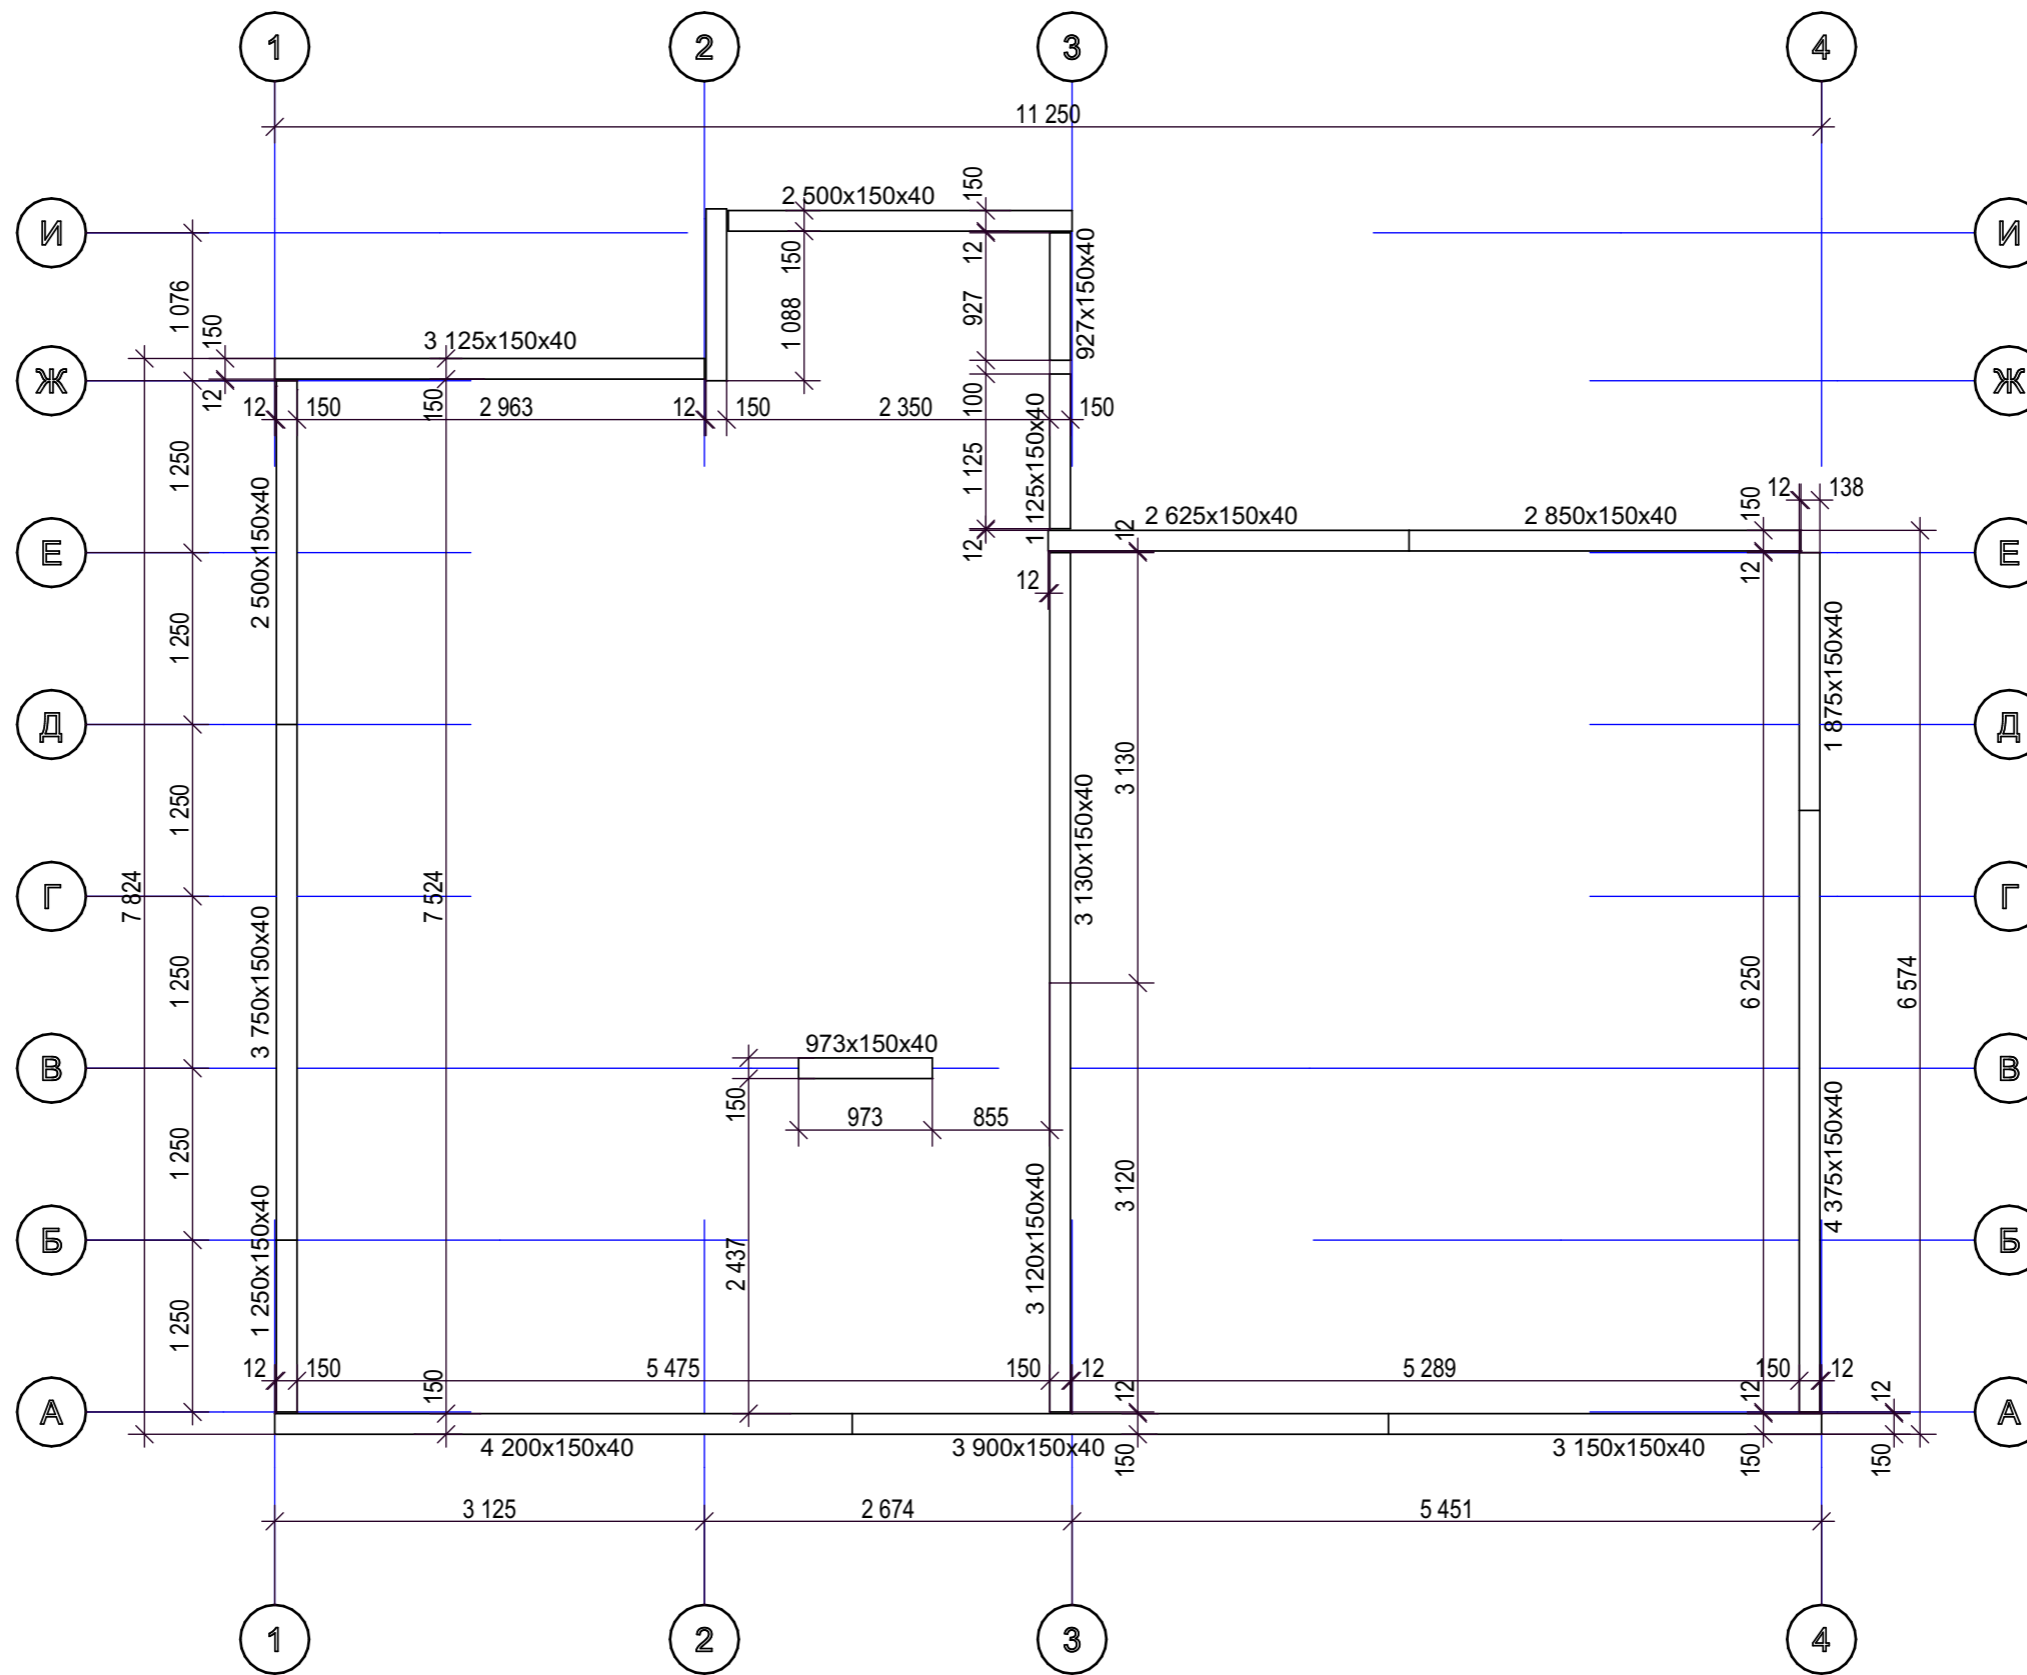

СОГЛАСОВАНО:

Взамен инв. N


Подпись и дата

Инв. N подл.

Нач. отд.	Корсаненков		
Гл. спец.			
Рук. гр.			
Проверил			
Проект	Султанов		
Н. контр.			

Индивидуальный жилой дом " Бремен "					
План нижней обвязки стен 1 этажа			Стадия	Лист	Листов
				17	
ООО НХБС					

Фасад 1-4 , монтажная схема стеновых панелей

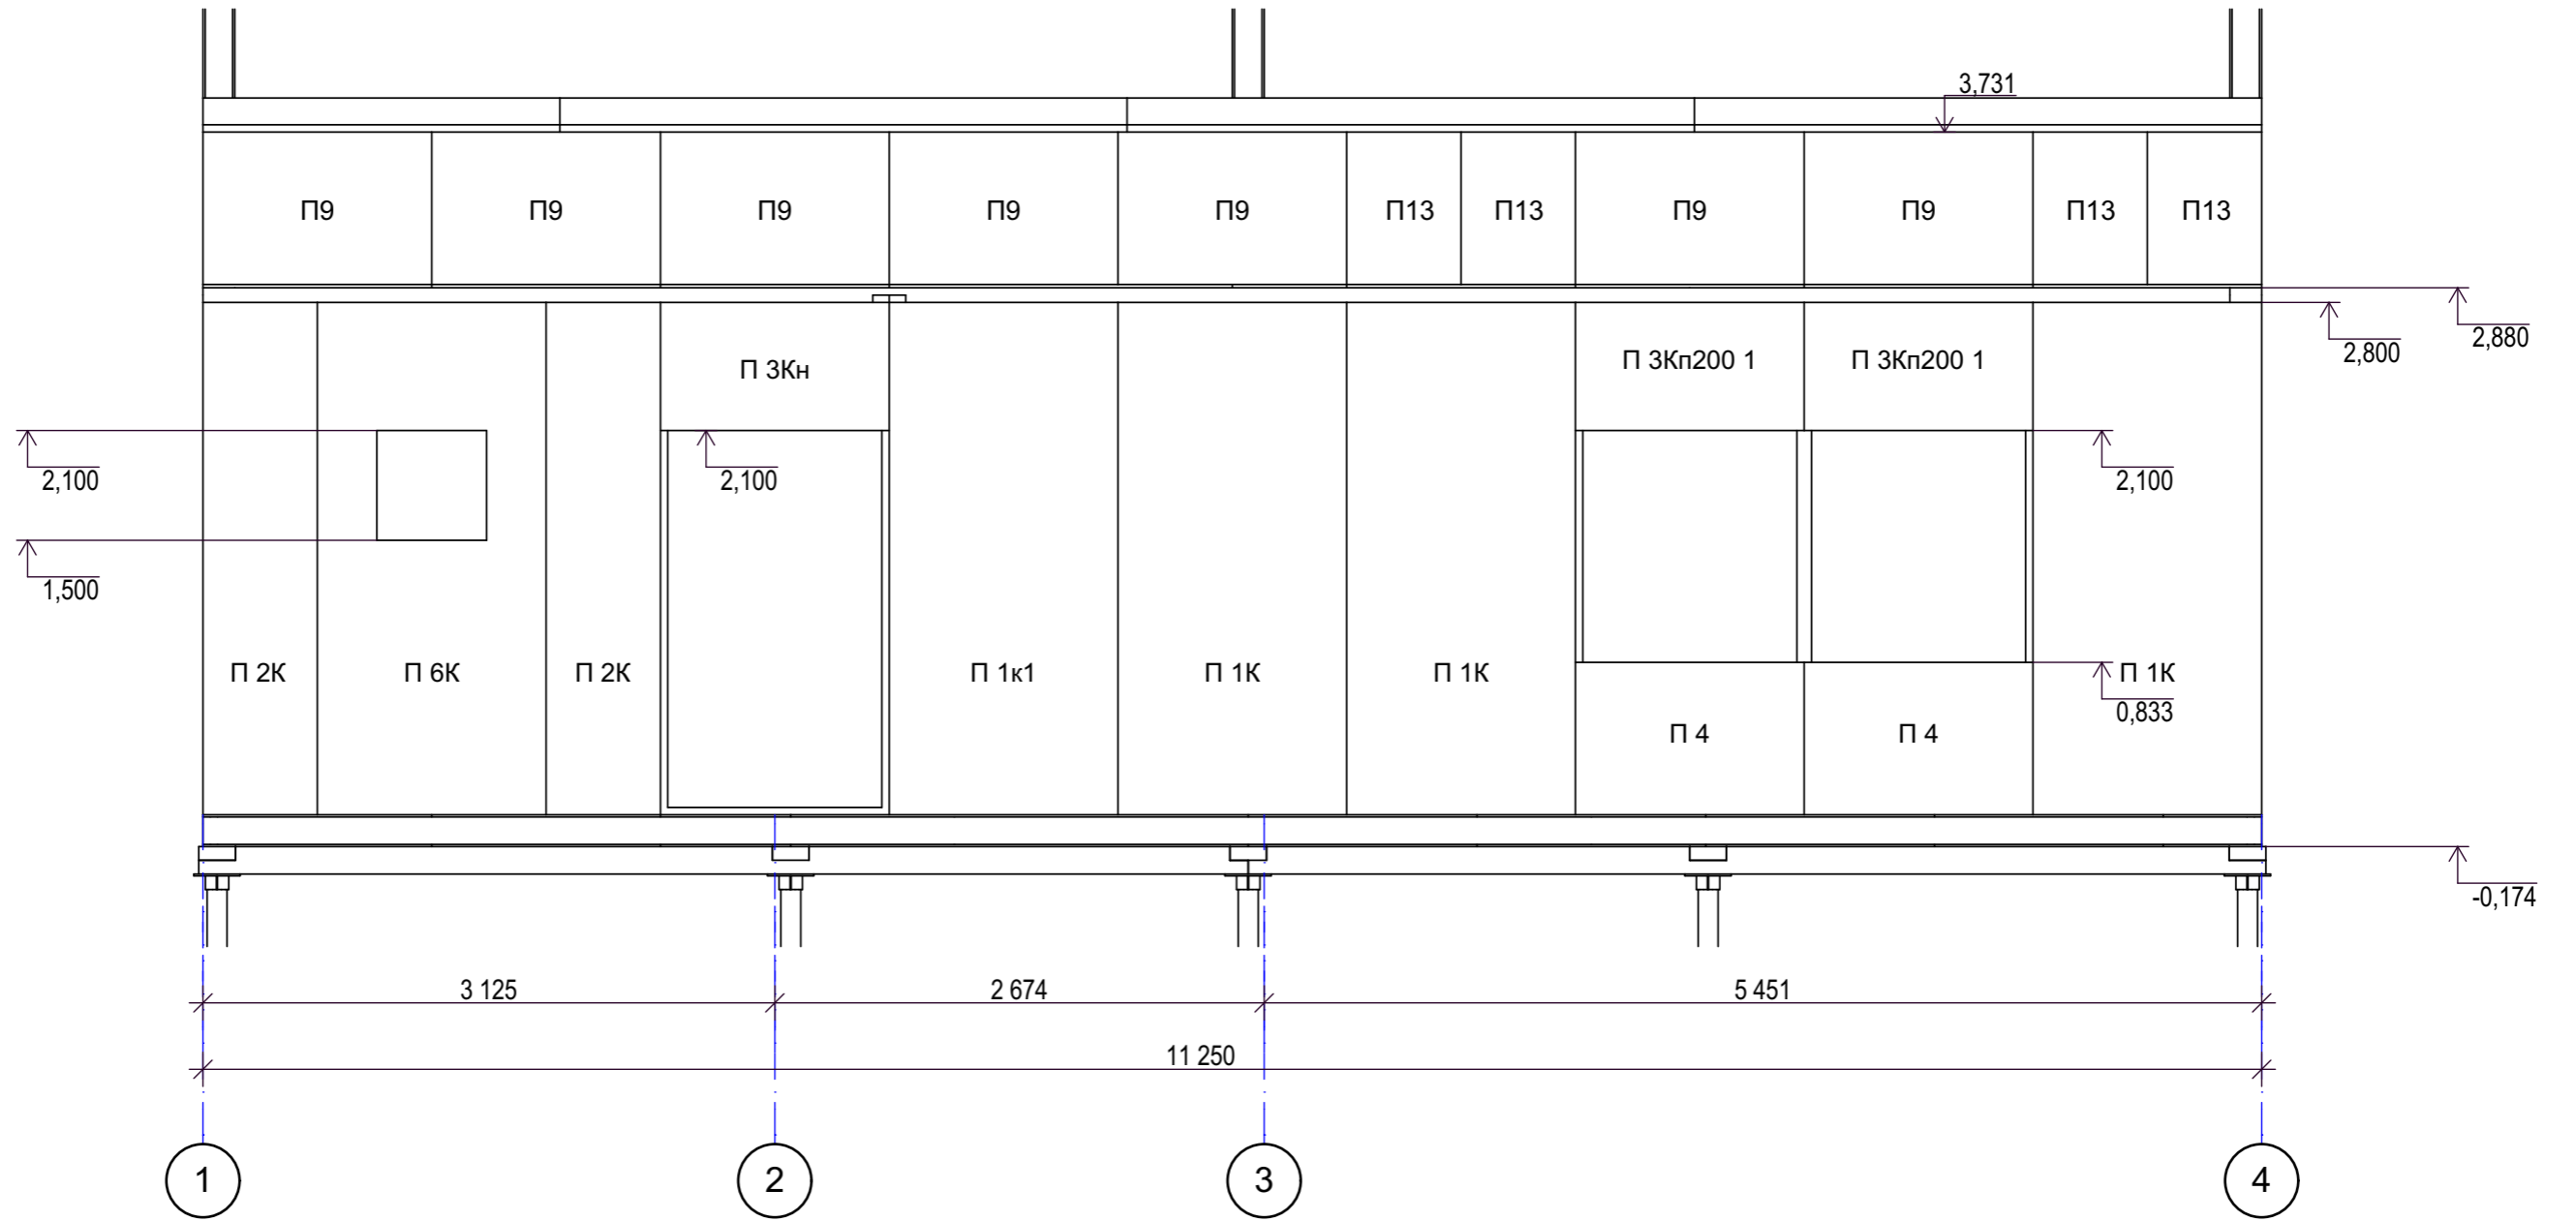


СОГЛАСОВАНО:

Изм. N подл.	
Подпись и дата	
Взамен инв. N	

		Индивидуальный жилой дом " Бремен "			
Нач. отд.	Корсаненков	Фасад 1-4 , монтажная схема стеновых панелей	Стадия	Лист	Листов
Гл. спец.				18	
Рук. гр.			ООО НХБС		
Проверил					
Проект	Султанов				
Н. контр.					

Фасад 1-4 , монтажная схема обвязки стеновых панелей

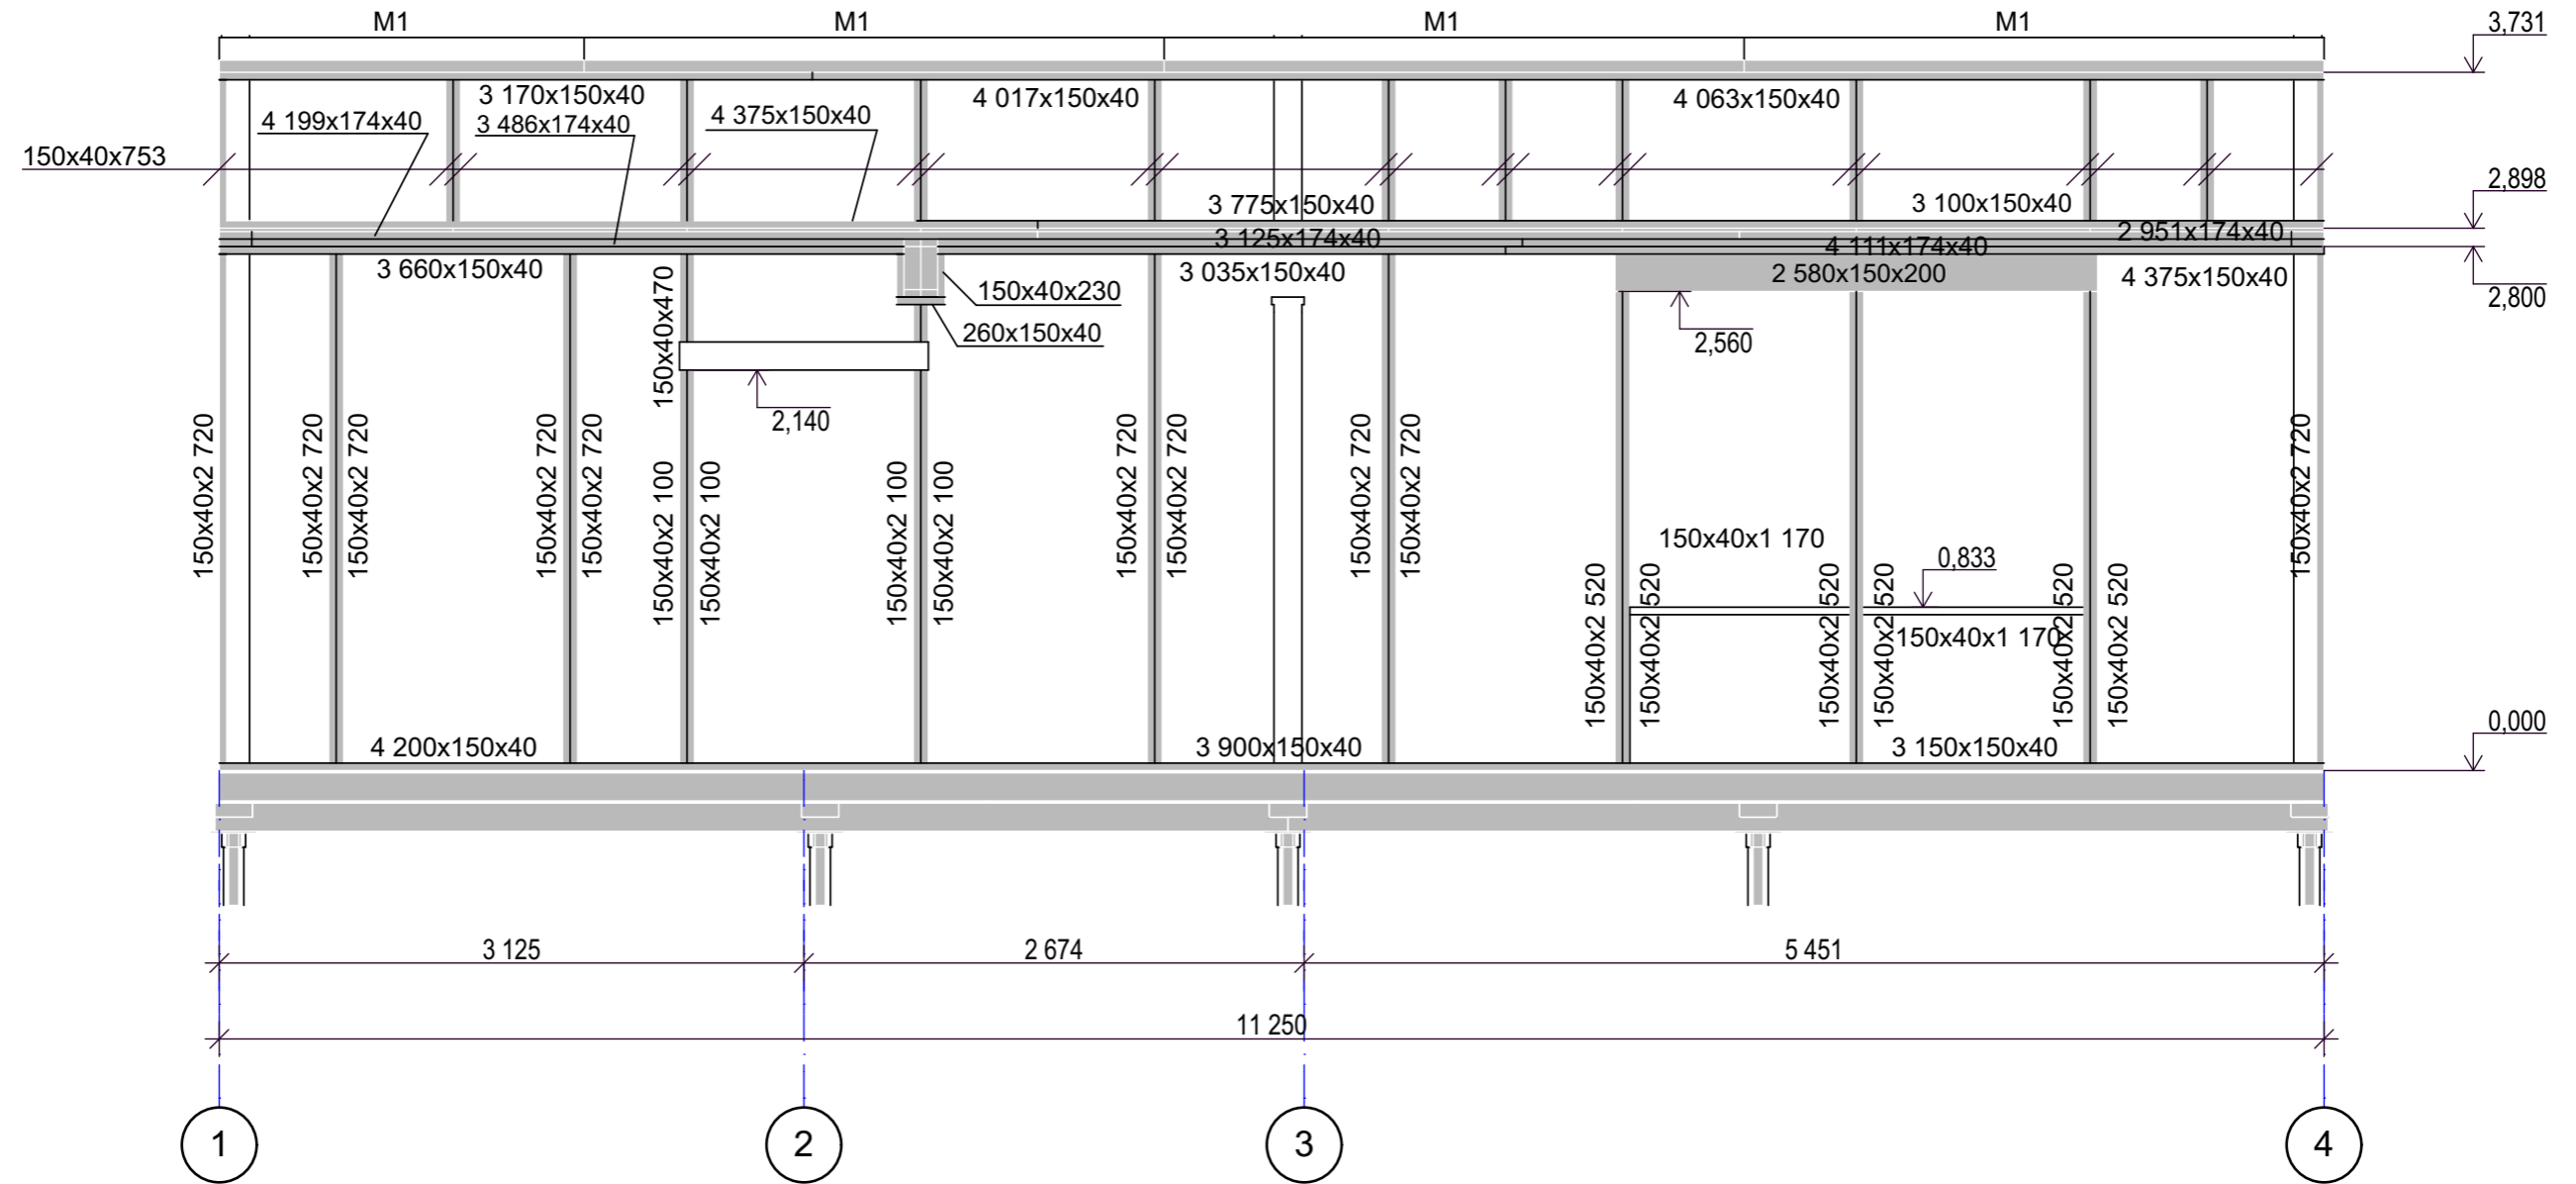

СОГЛАСОВАНО:

Взамен инв. N

Подпись и дата

Инв. N подл.


Индивидуальный жилой дом " Бремен "					
Нач. отд.	Корсаненков			Стадия	Лист
Гл. спец.					19
Рук. гр.				ООО НХБС	
Проверил					
Проект	Султанов				
Н. контр.					

Фасад 1-4 , монтажная схема обвязки стеновых панелей

Листов

19

Фасад Ж-А , монтажная схема стеновых панелей

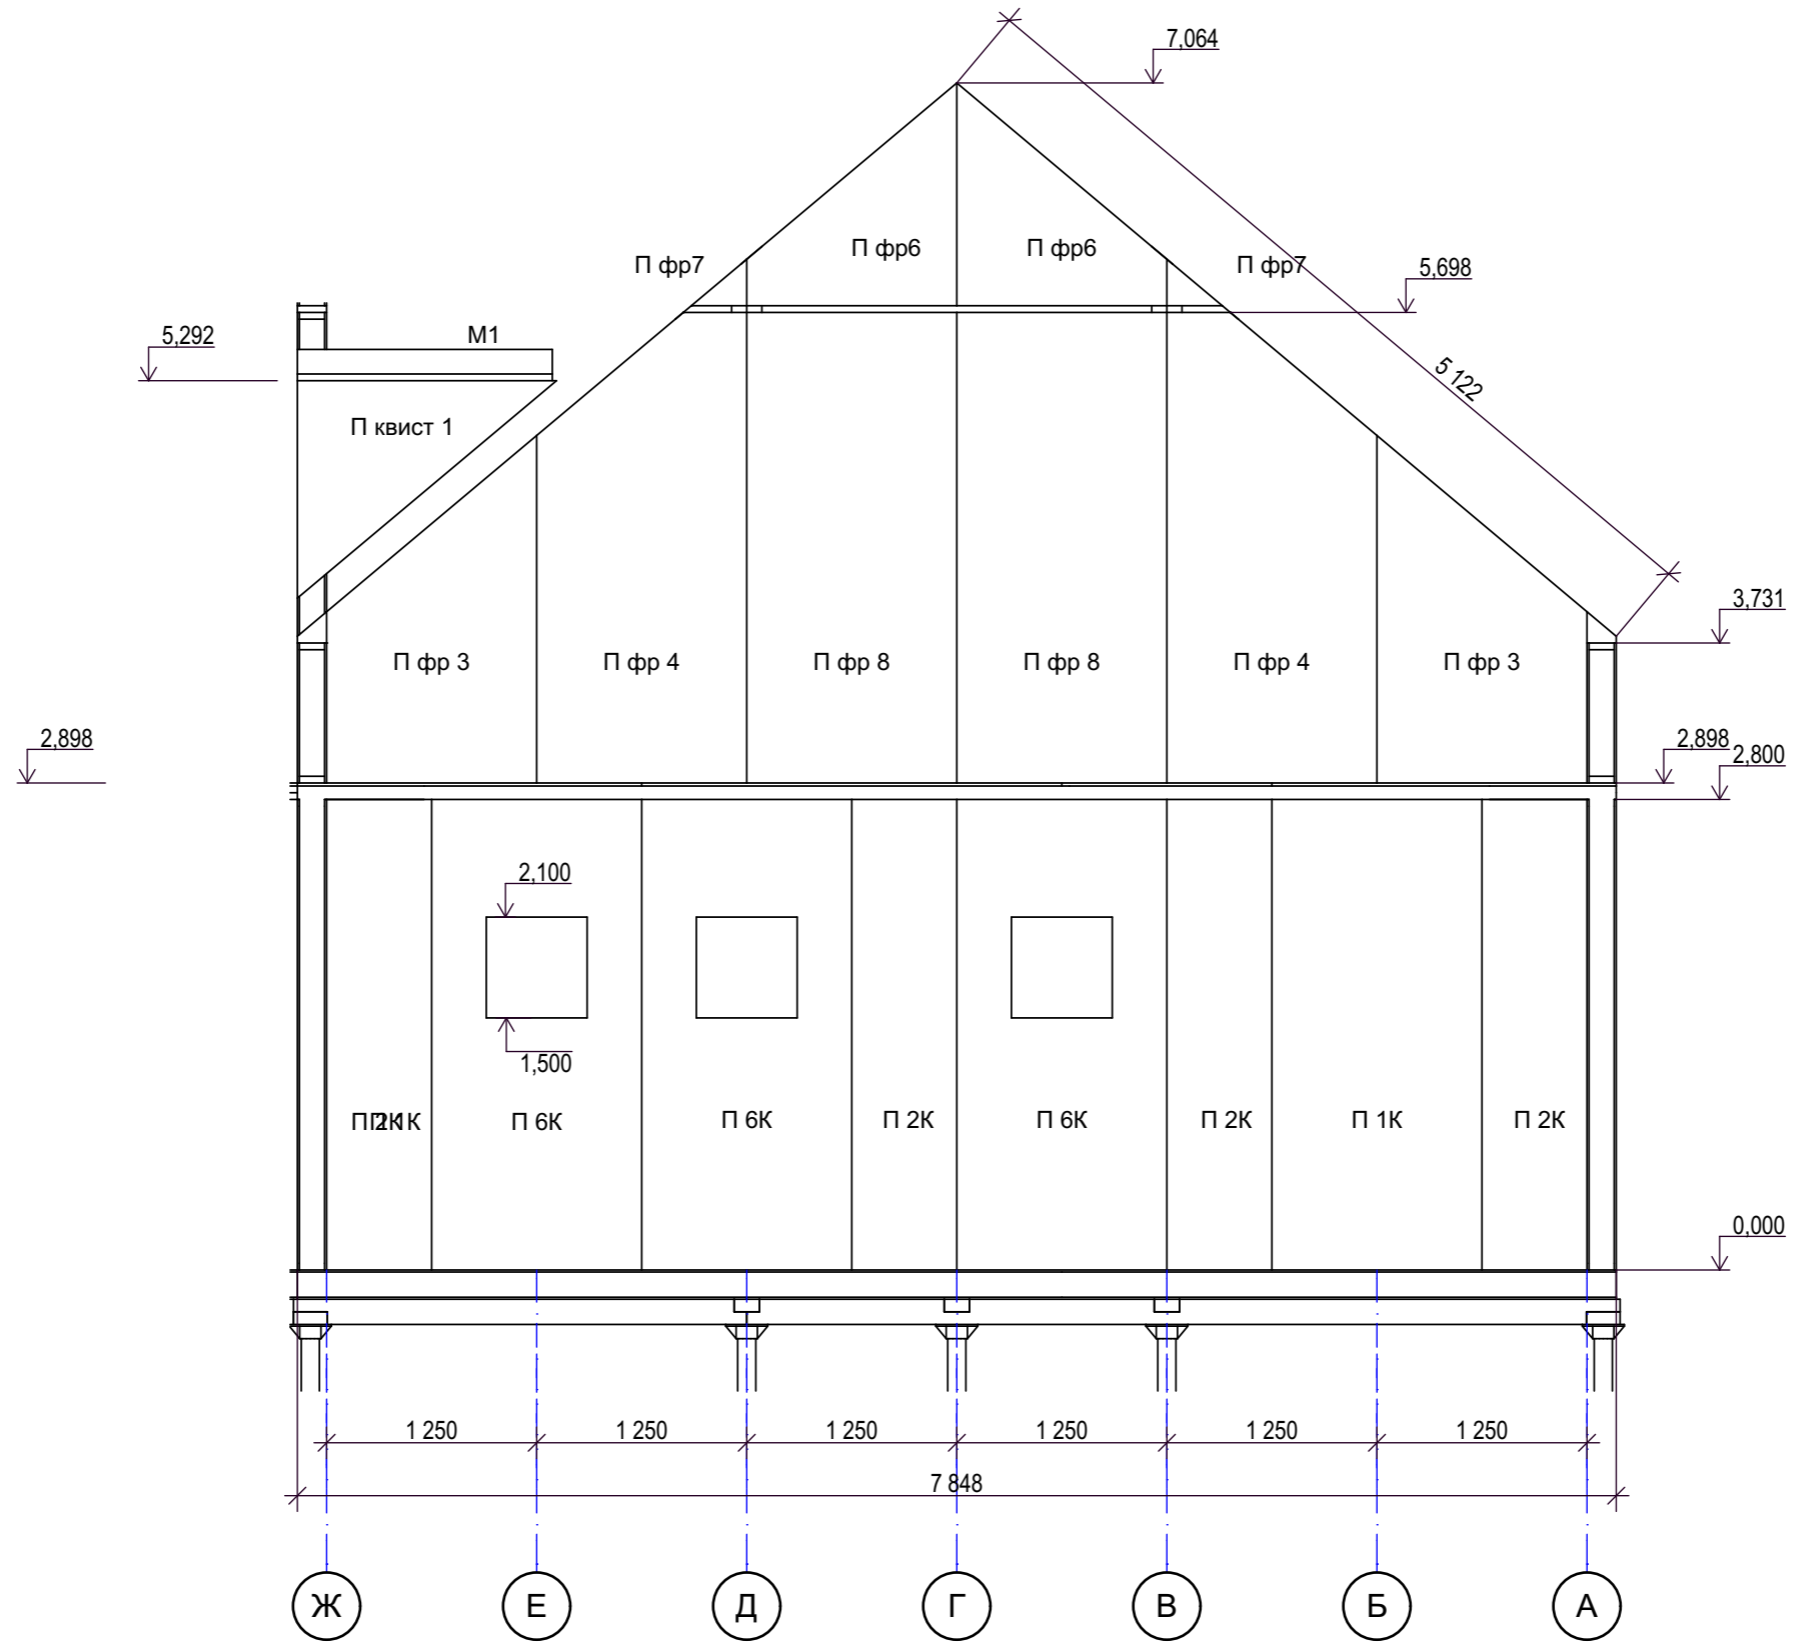

СОГЛАСОВАНО:

Взамен инв. N

Подпись и дата

Инв. N подл.


Индивидуальный жилой дом " Бремен "					
Нач. отд.	Корсаненков			Стадия	Лист
Гл. спец.					20
Рук. гр.				ООО НХБС	
Проверил					
Проект	Султанов				
Н. контр.					

Фасад Ж-А , монтажная схема стеновых панелей

Листов

Листов

Фасад И-А , монтажная схема
обвязки стеновых панелей

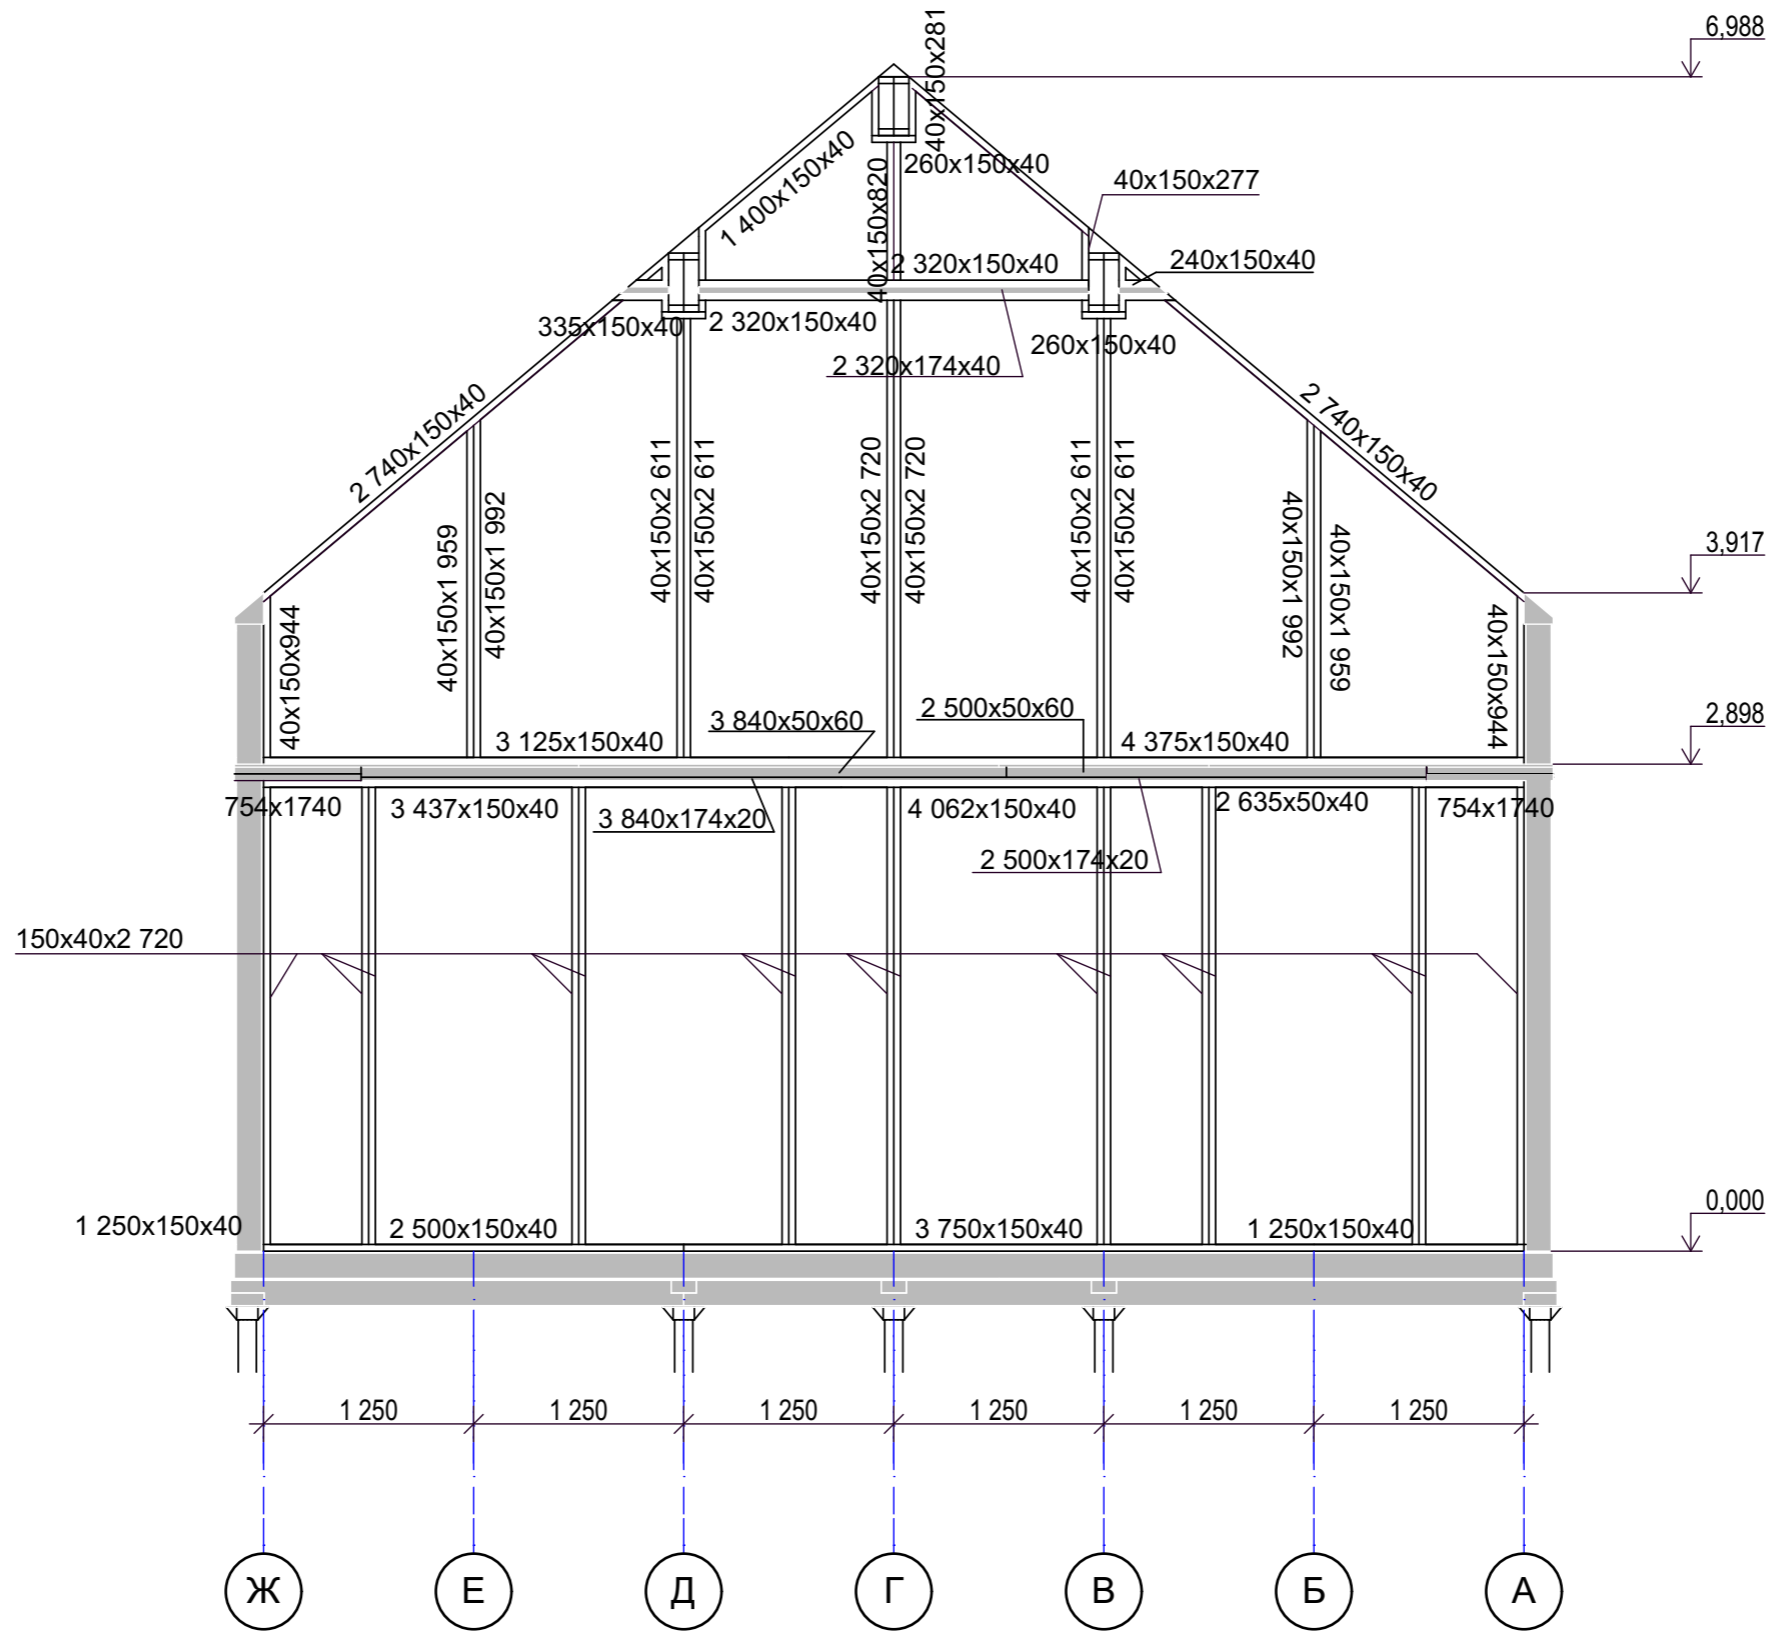

СОГЛАСОВАНО:

Взамен инв. N

Подпись и дата

Инв. N подл.

Нач. отд.	Корсаненков		
Гл. спец.			
Рук. гр.			
Проверил			
Проект	Султанов		
Н. контр.			


Индивидуальный жилой дом " Бремен "

Фасад Ж-А , монтажная схема
обвязки стеновых панелей

Стадия	Лист	Листов
	21	

ООО НХБС

Фасад 4-1 , монтажная схема
стеновых панелей

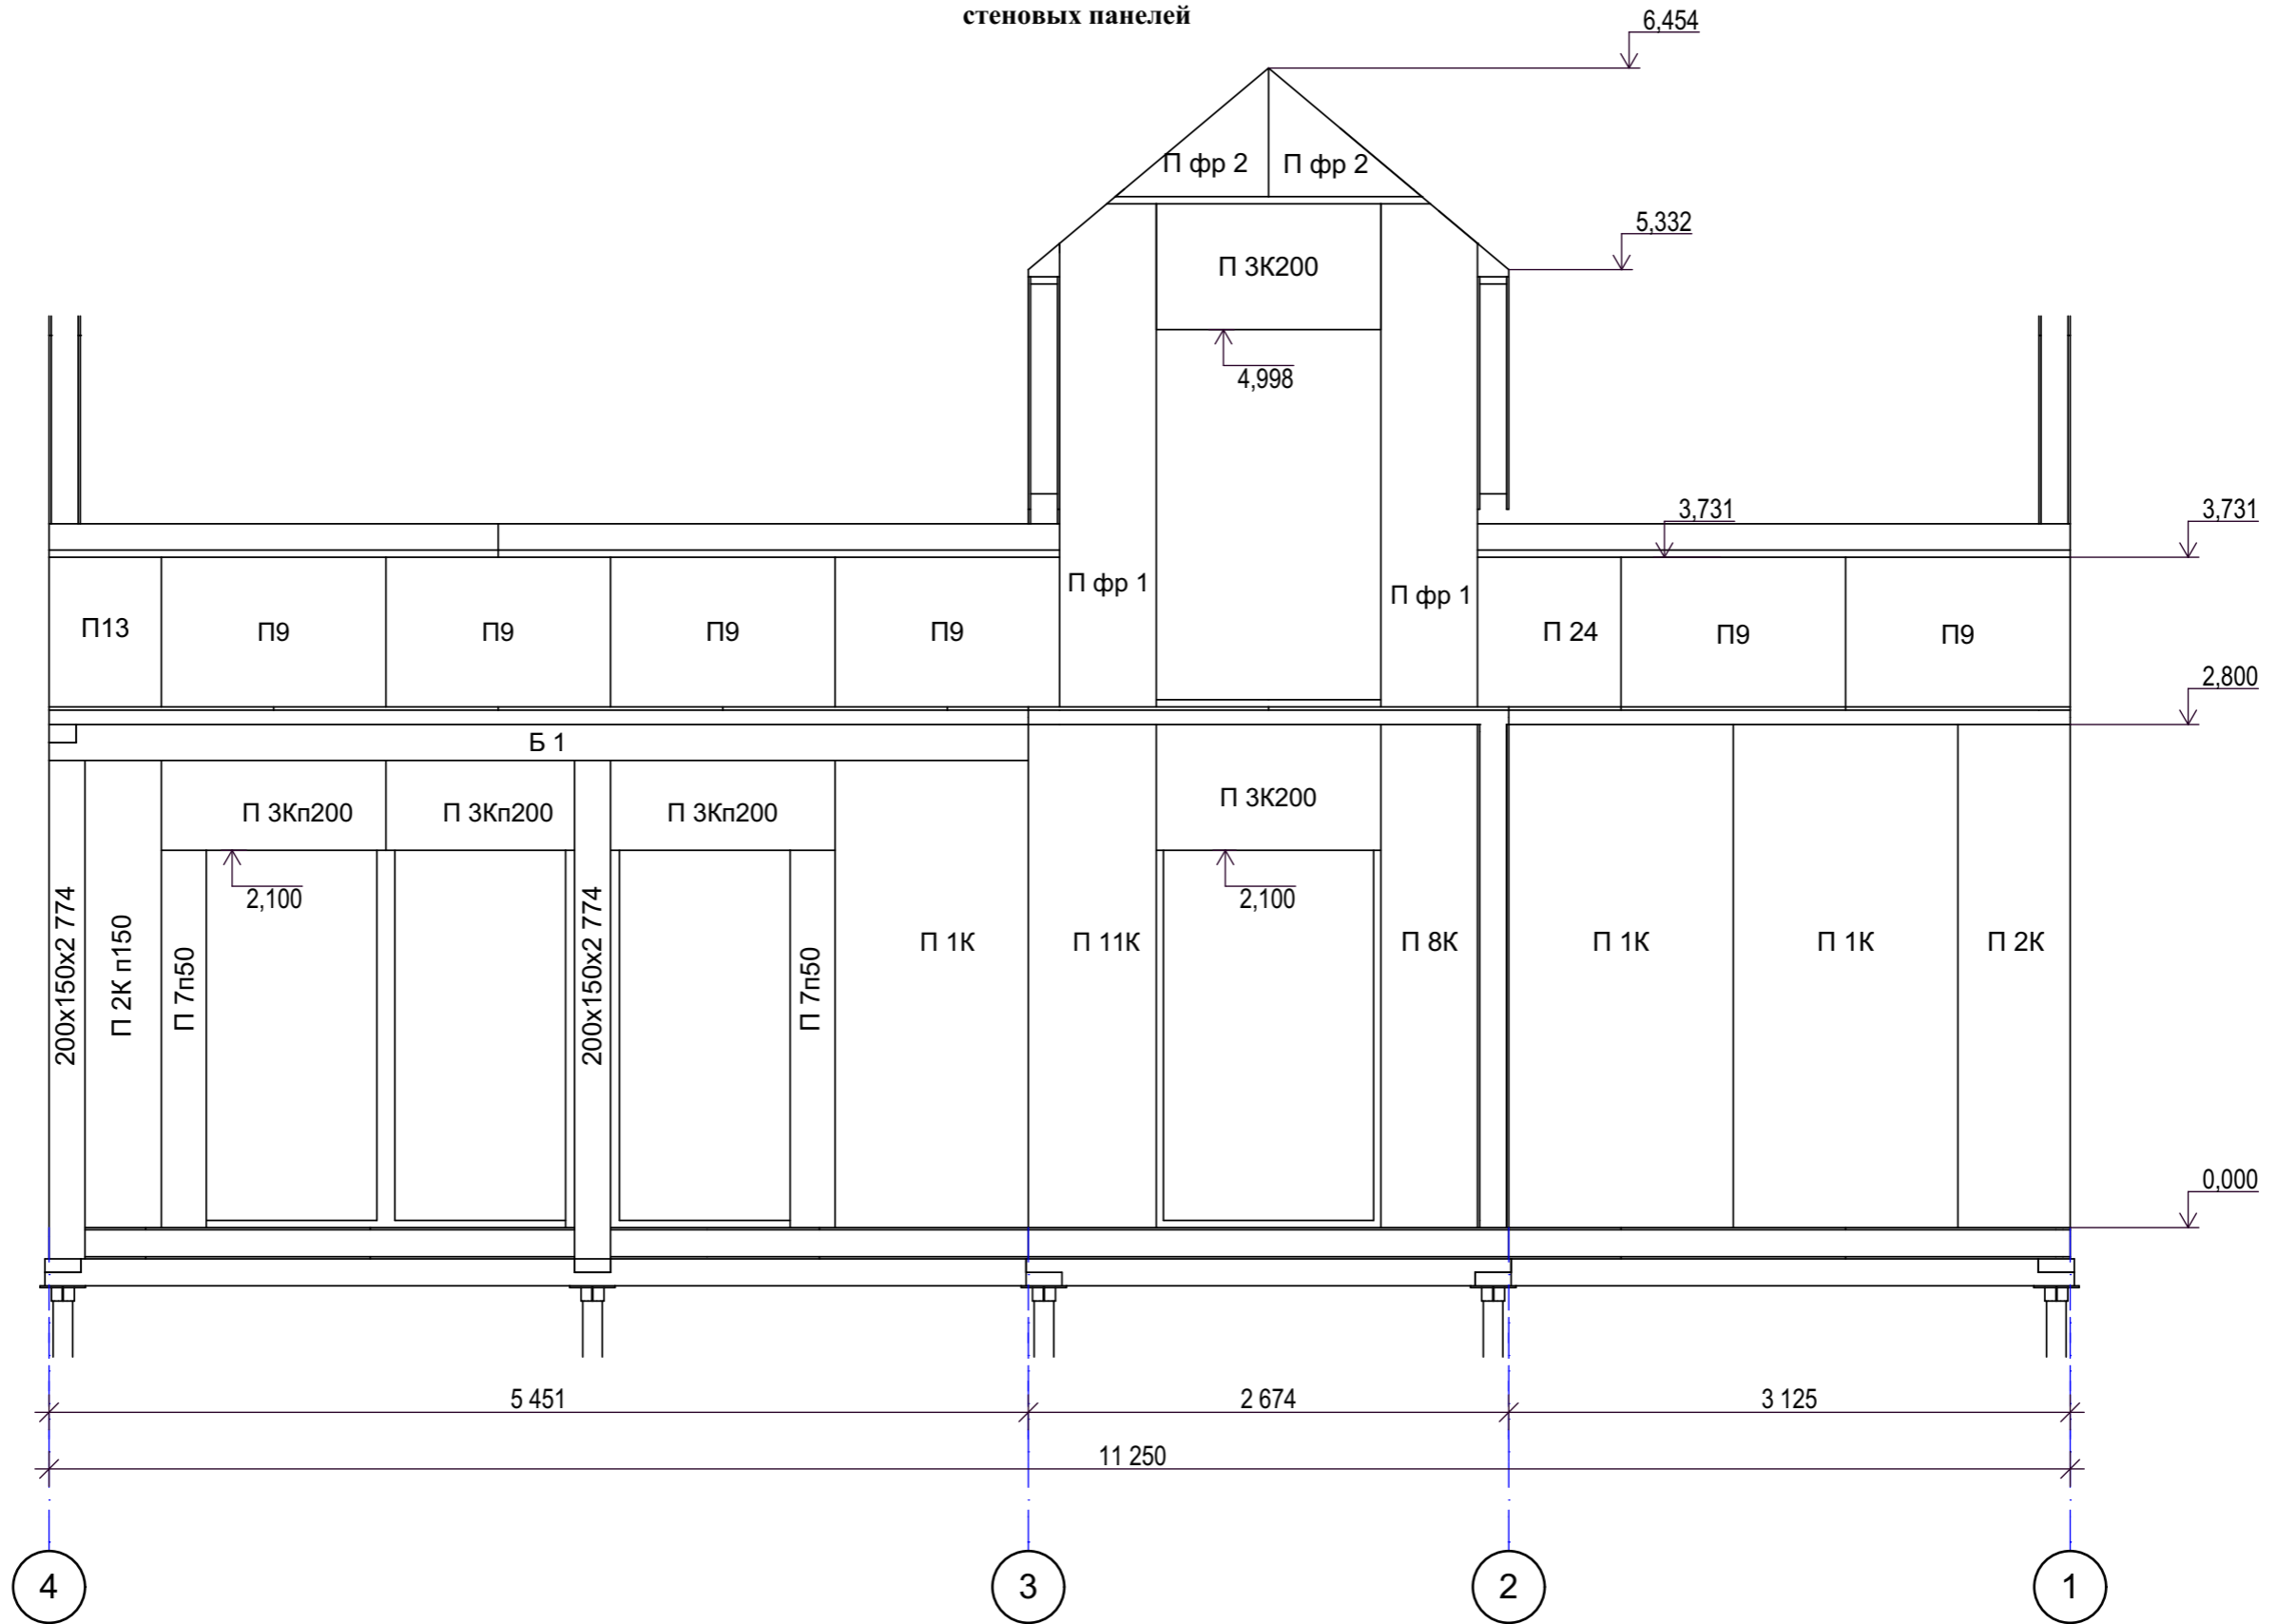

СОГЛАСОВАНО:

Взамен инв. N

Подпись и дата

Инв. N подл.


Индивидуальный жилой дом " Бремен "					
Нач. отд.	Корсаненков			Стадия	Лист
Гл. спец.					22
Рук. гр.				ООО НХБС	
Проверил					
Проект	Султанов				
Н. контр.					

Фасад 4-1 , монтажная схема
стеновых панелей

Листов

Листов

Фасад 4-1, монтажная схема обвязки стеновых панелей

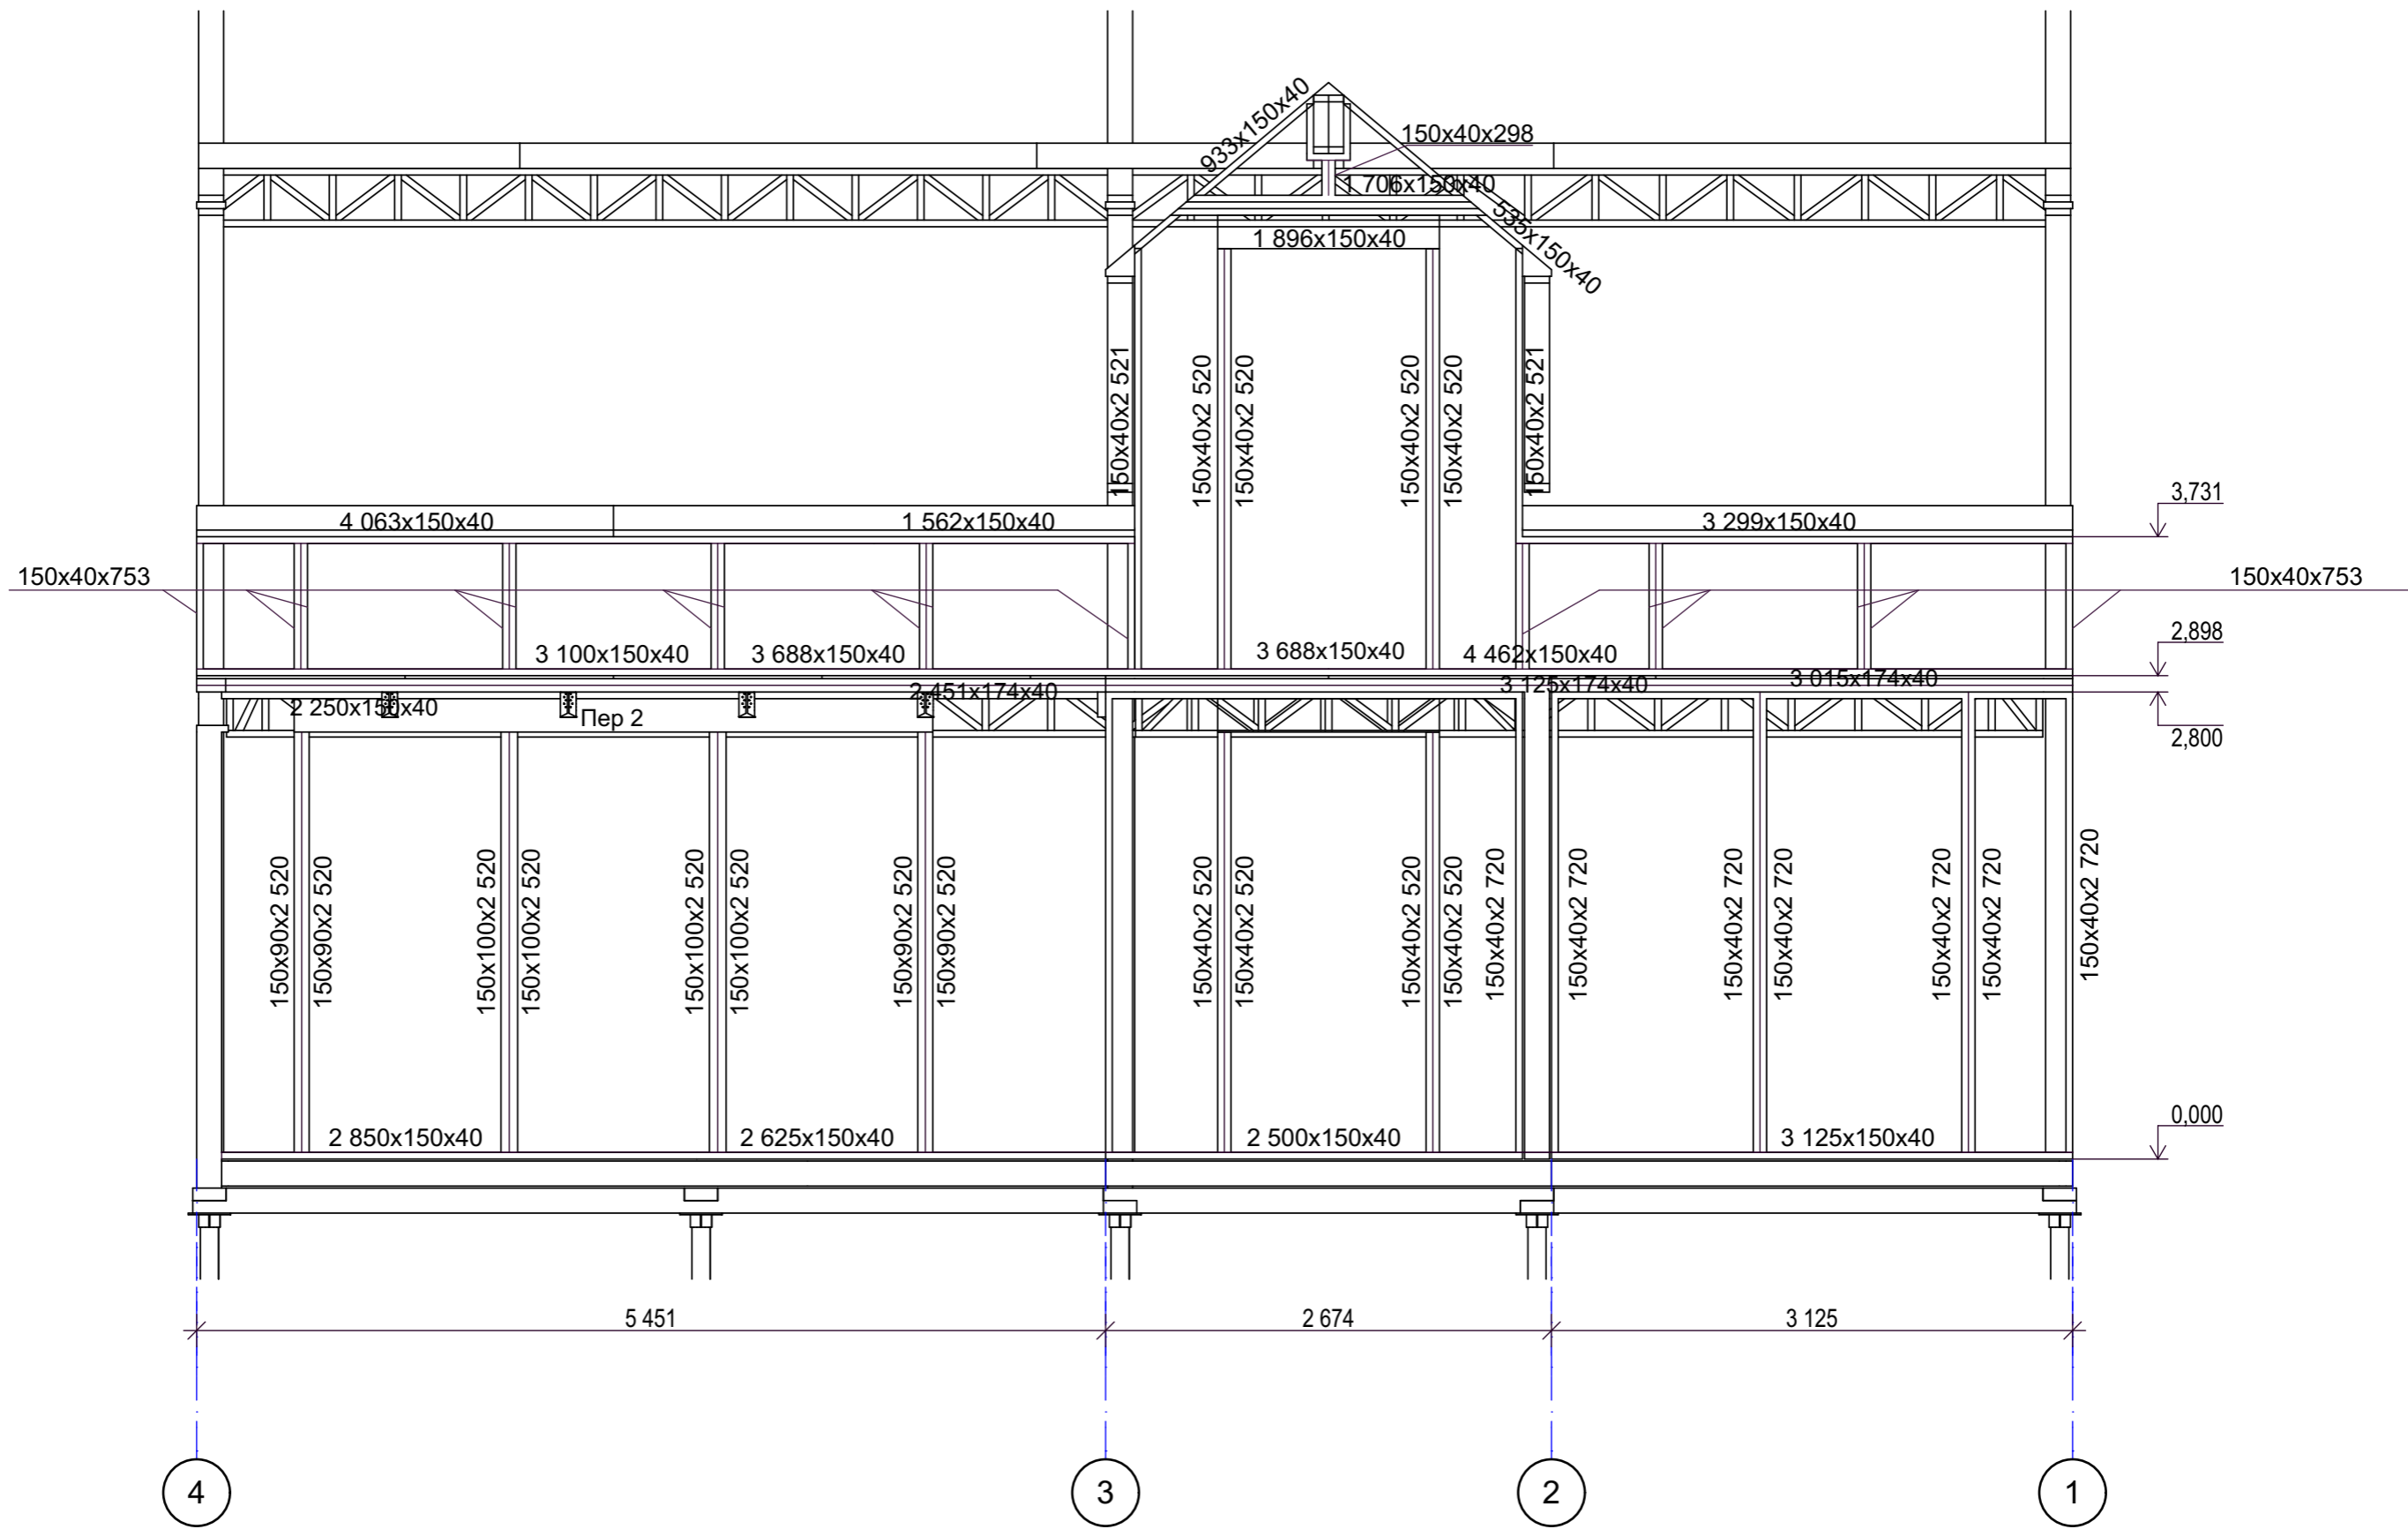

СОГЛАСОВАНО:

Имя	Подпись и дата	Взамен инв. N
Имя	Подпись и дата	Взамен инв. N

Индивидуальный жилой дом " Бремен "			
Нач. отд.	Корсаненков		
Гл. спец.			
Рук. гр.			
Проверил			
Проект	Султанов		
Н. контр.			
Фасад 4-1, монтажная схема обвязки стеновых панелей	Стадия	Лист	Листов
		23	
	ООО НХБС		