

Ведомость чертежей

Лист	Наименование	Примечание
01	Общие данные	
02	План 1 этажа	
03	План перегородок 1 этажа	
04	План 2 этажа	
05	План перегородок 2 этажа	
06	Фасад 1-4	
07	Фасад Г-А	
08	Фасад 4-1	
09	Фасад А-Г	
10	Разрез 1-1	
11	Разрез 2-2	
13	План свайного поля	
14	План фундаментного бруса	
15	План панелей пола 1 этажа	
16	План обвязки пола 1 этажа	
17	План нижней обвязки стен 1 этажа	
18	Фасад 1-4 , монтажная схема стеновых панелей	
19	Фасад 1-4 , монтажная схема обвязки стеновых панелей	
20	Фасад Г-А , монтажная схема стеновых панелей	
21	Фасад Г-А , монтажная схема обвязки стеновых панелей	
22	Фасад 4-1 , монтажная схема стеновых панелей	
23	Фасад 4-1 , монтажная схема обвязки стеновых панелей	
24	Фасад А-Г , монтажная схема стеновых панелей	
25	Фасад А-Г , монтажная схема обвязки стеновых панелей	
26	Ось Б , монтажная схема стеновых панелей	
27	Ось Б , монтажная схема обвязки стеновых панелей	
28	Ось 2 , монтажная схема стеновых панелей	
29	Ось 2 , монтажная схема обвязки стеновых панелей	
30	Ось 3 , монтажная схема стеновых панелей	
31	Ось 3 , монтажная схема обвязки стеновых панелей	
32	План балок перекрытия 1 этажа и кровли террасы	

33	План плит OSB пола 2 этажа	
34	План нижней обвязки стен 2 этажа	
35	План кровельных балок	
36	Вид кровельных балок	
37	Спецификация фундамента	
38	Спецификация фундамента	
39	Спецификация фундамента	
40	Спецификация панелей пола	
41	Спецификация панелей пола	
42	Спецификация панелей пола	
43	Спецификация панелей пола	
44	Спецификация панелей пола	
45	Спецификация обвязки пола	
46	Спецификация стеновых панелей	
47	Раскрой стеновых панелей	
48	Спецификация обвязки стеновых панелей	
49	Спецификация балок перекрытия	


СОГЛАСОВАНО:

Взамен инв. N			
Подпись и дата			
Инв. N подл.			

При строительстве используется только пиломатериал влажностью не более 20 %

Индивидуальный жилой дом " Канслер "					
Нач. отд.	Корсаненков			Общие данные	Стадия
Гл. спец.					Лист
Рук. гр.					01
Проверил				ООО НХБС	
Проект	Султанов				
Н. контр.					

План перегородок 1 этажа

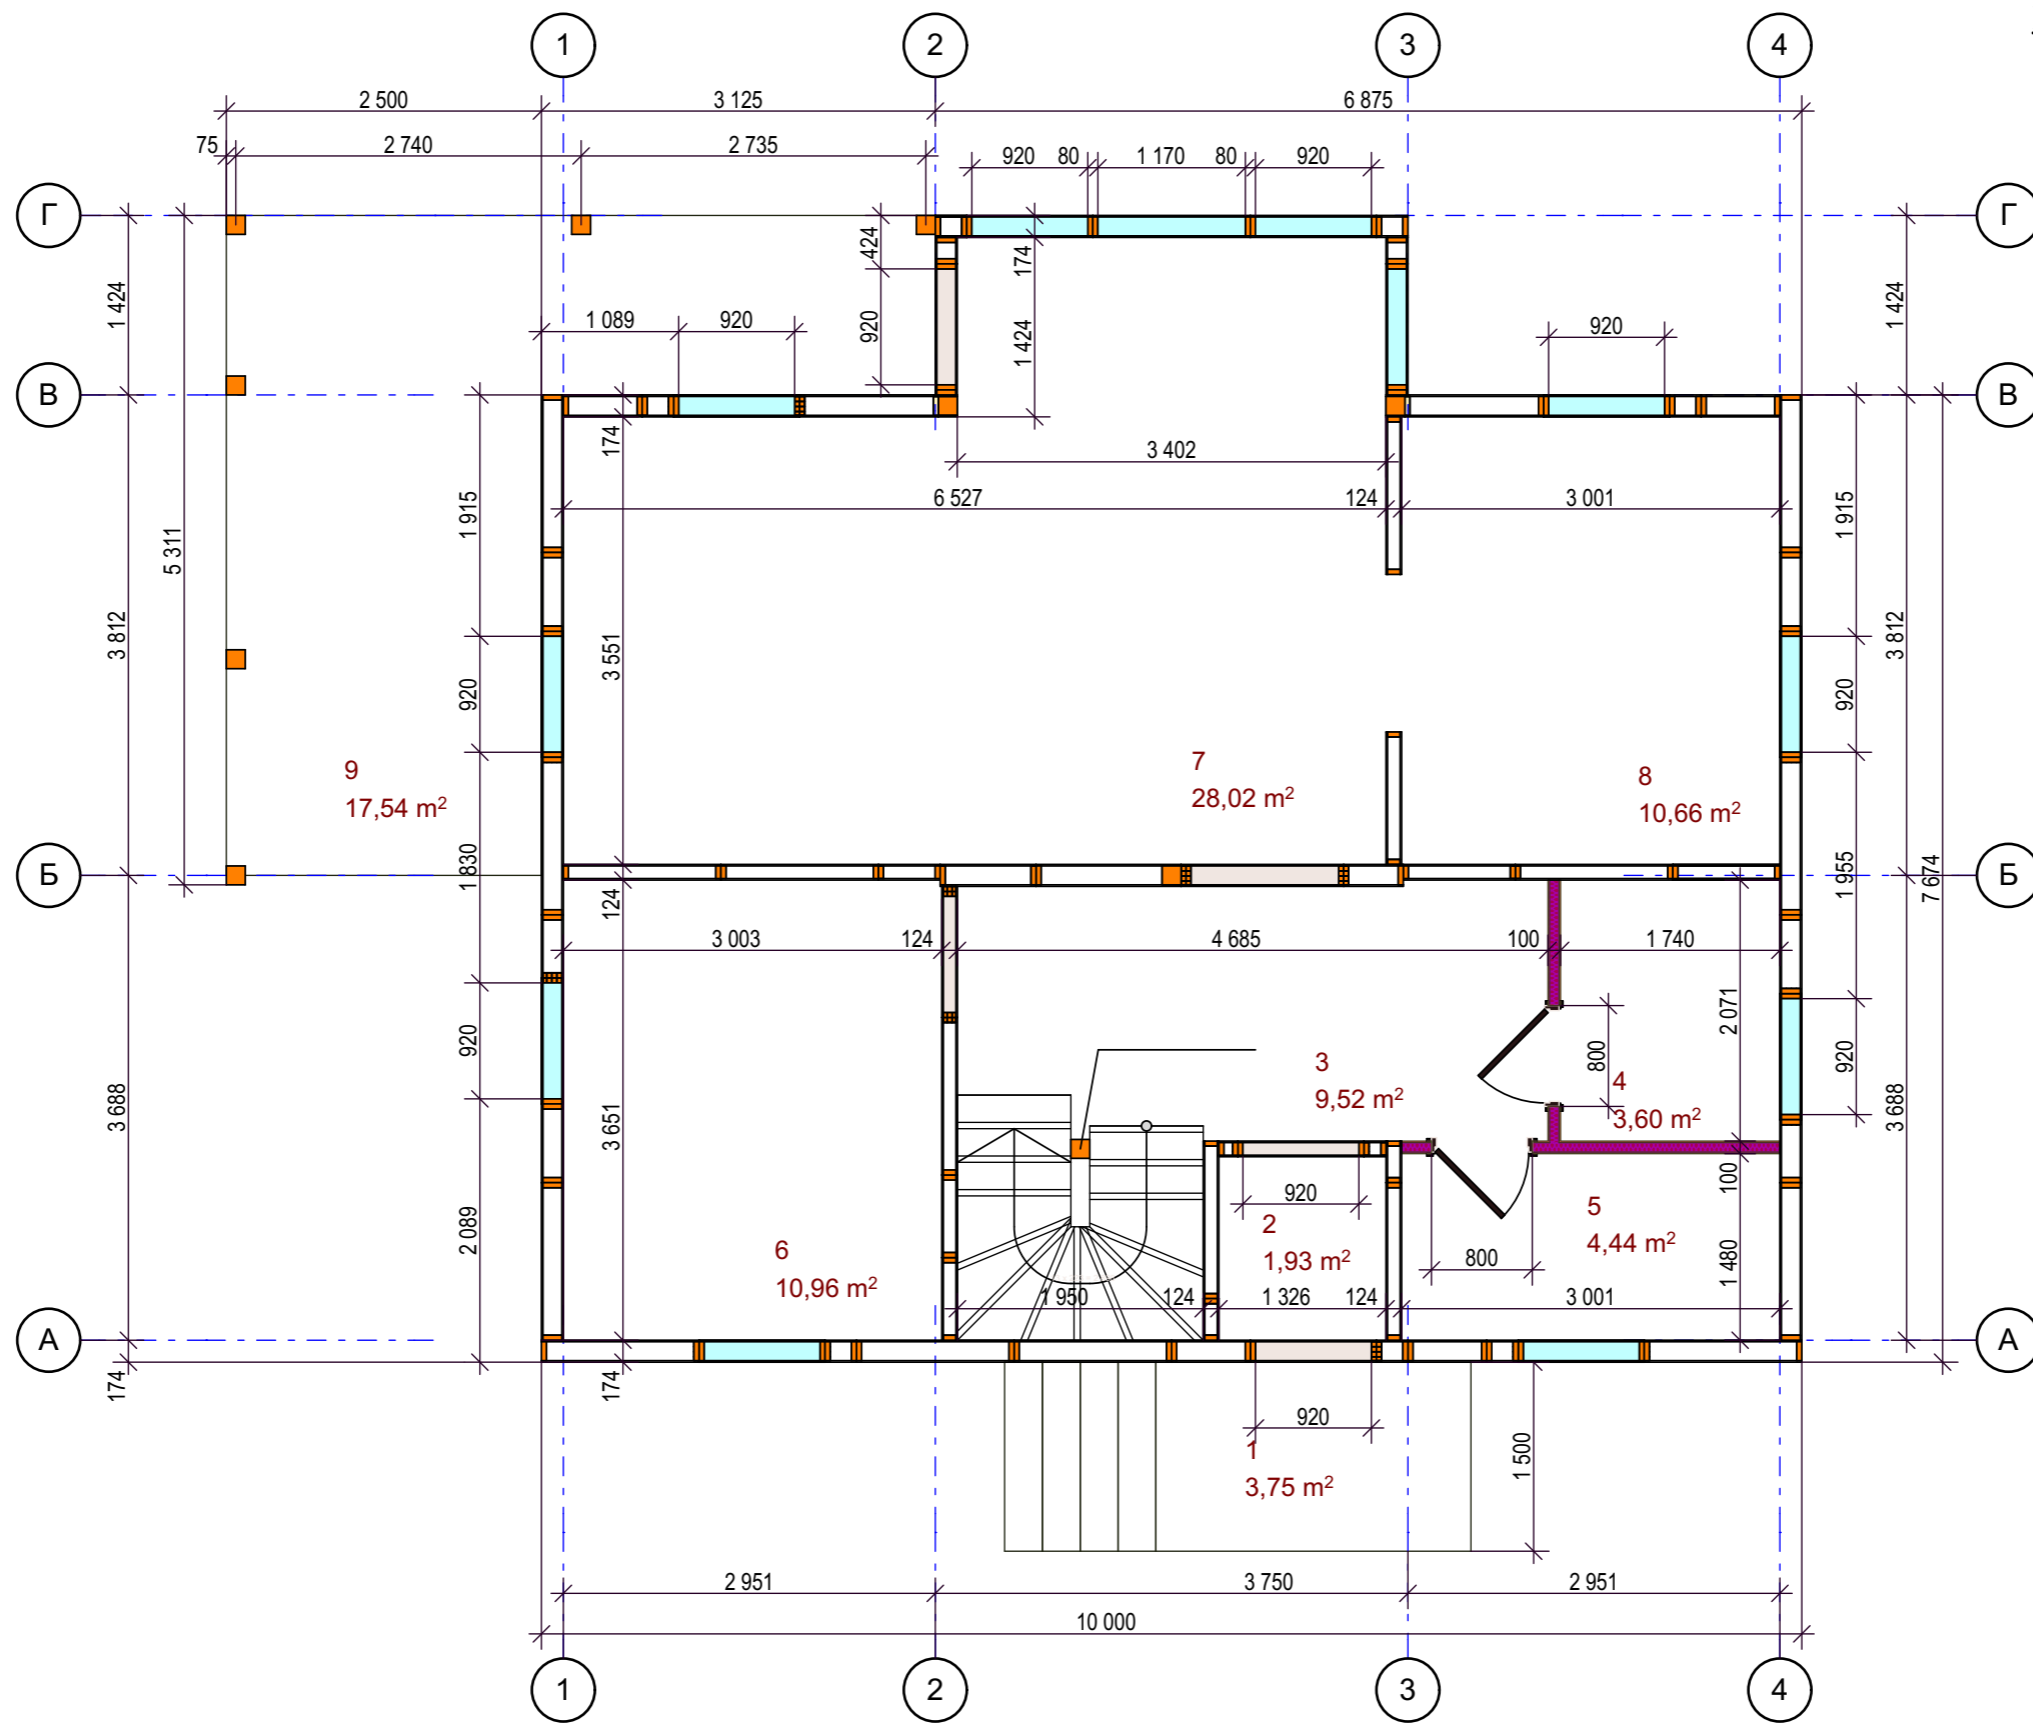

№	Наименование	Площадь
1	Крыльцо	3,75
2	Прихожая	1,93
3	Холл	9,52
4	Санузел	3,60
5	Котельная	4,44
6	Комната	10,96
7	Гостиная	28,02
8	Кухня	10,66
9	Веранда	17,54
10	Холл	7,82
11	Санузел	5,86
12	Комната	10,96
13	Комната	16,96
14	Балкон	5,29
15	Комната	16,96
16	Санузел	5,86


СОГЛАСОВАНО:

Инов. N подл.	
Подпись и дата	
Взамен инв. N	

Нач. отд.	Корсаненков
Гл. спец.	
Рук. гр.	
Проверил	
Проект	Султанов
Н. контр.	

Индивидуальный жилой дом " Канслер "		
План перегородок 1 этажа	Стадия	Лист
		03
ООО НХБС		

План перегородок 2 этажа

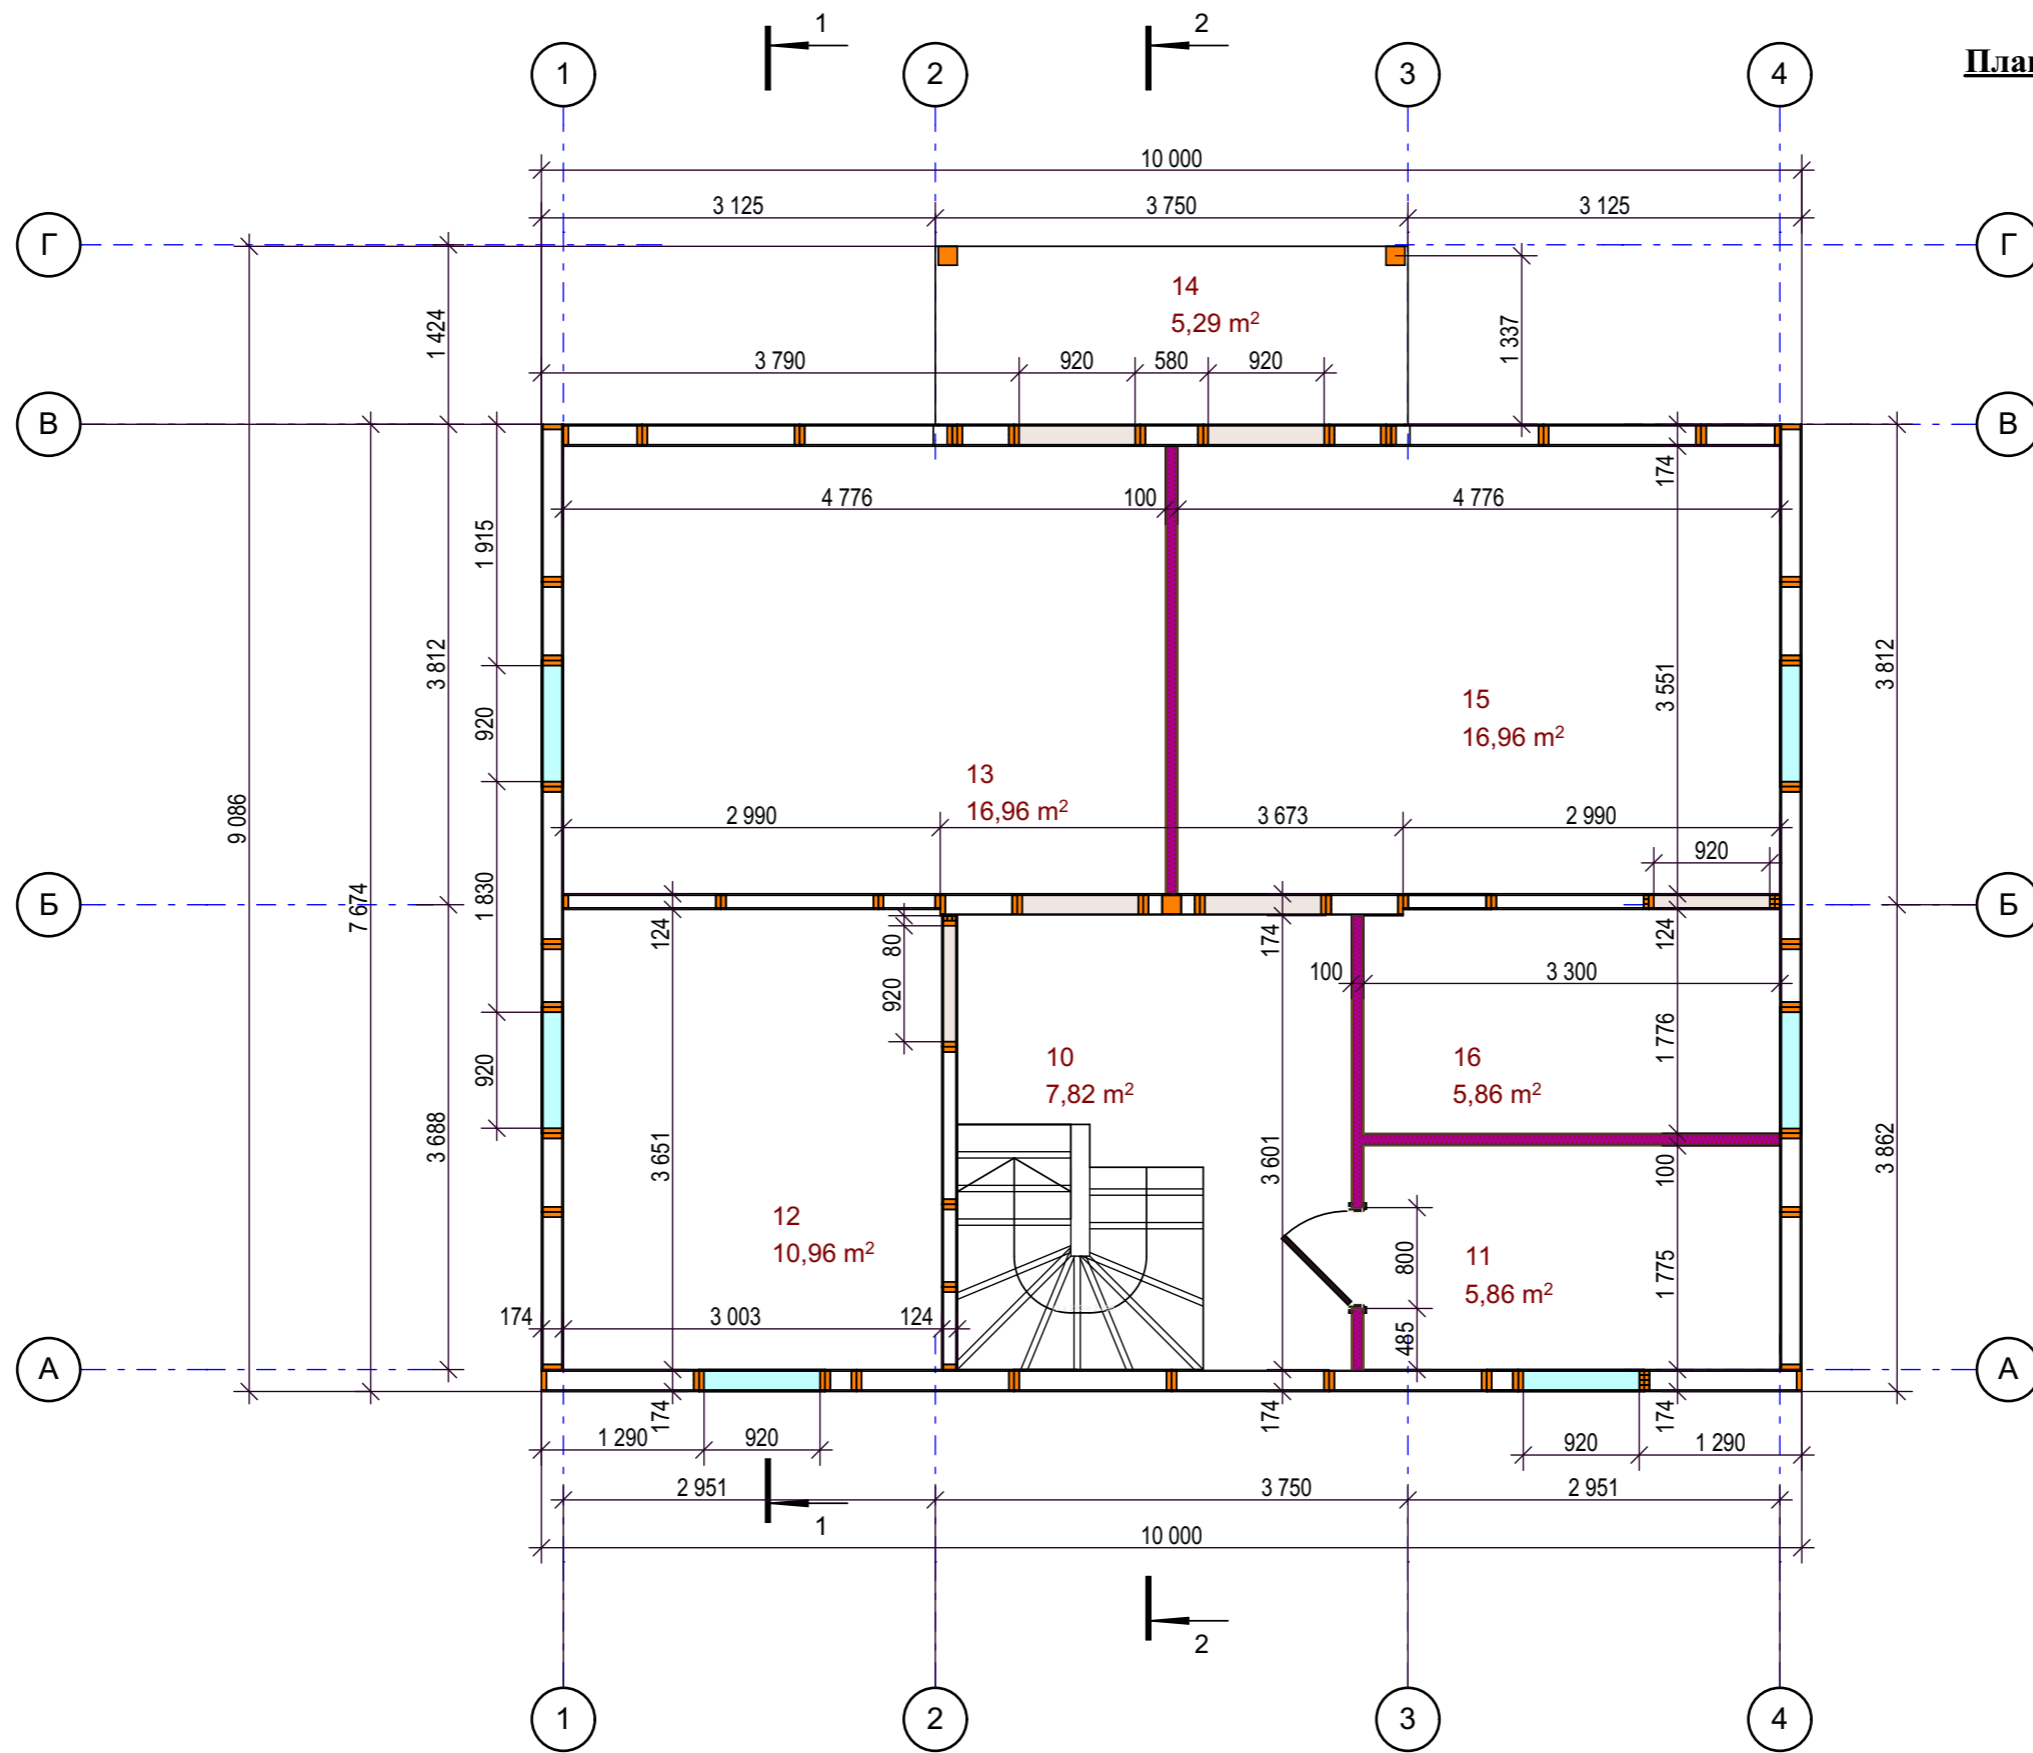

№	Наименование	Площадь
1	Крыльцо	3,75
2	Прихожая	1,93
3	Холл	9,52
4	Санузел	3,60
5	Котельная	4,44
6	Комната	10,96
7	Гостиная	28,02
8	Кухня	10,66
9	Веранда	17,54
10	Холл	7,82
11	Санузел	5,86
12	Комната	10,96
13	Комната	16,96
14	Балкон	5,29
15	Комната	16,96
16	Санузел	5,86


СОГЛАСОВАНО:

Инов. N подл.	
Подпись и дата	
Взамен инв. N	

Нач. отд.	Корсаненков
Гл. спец.	
Рук. гр.	
Проверил	
Проект	Султанов
Н. контр.	

Индивидуальный жилой дом " Канслер "		
План перегородок 2 этажа	Стадия	Лист
		05
ООО НХБС		

Фасад 1-4

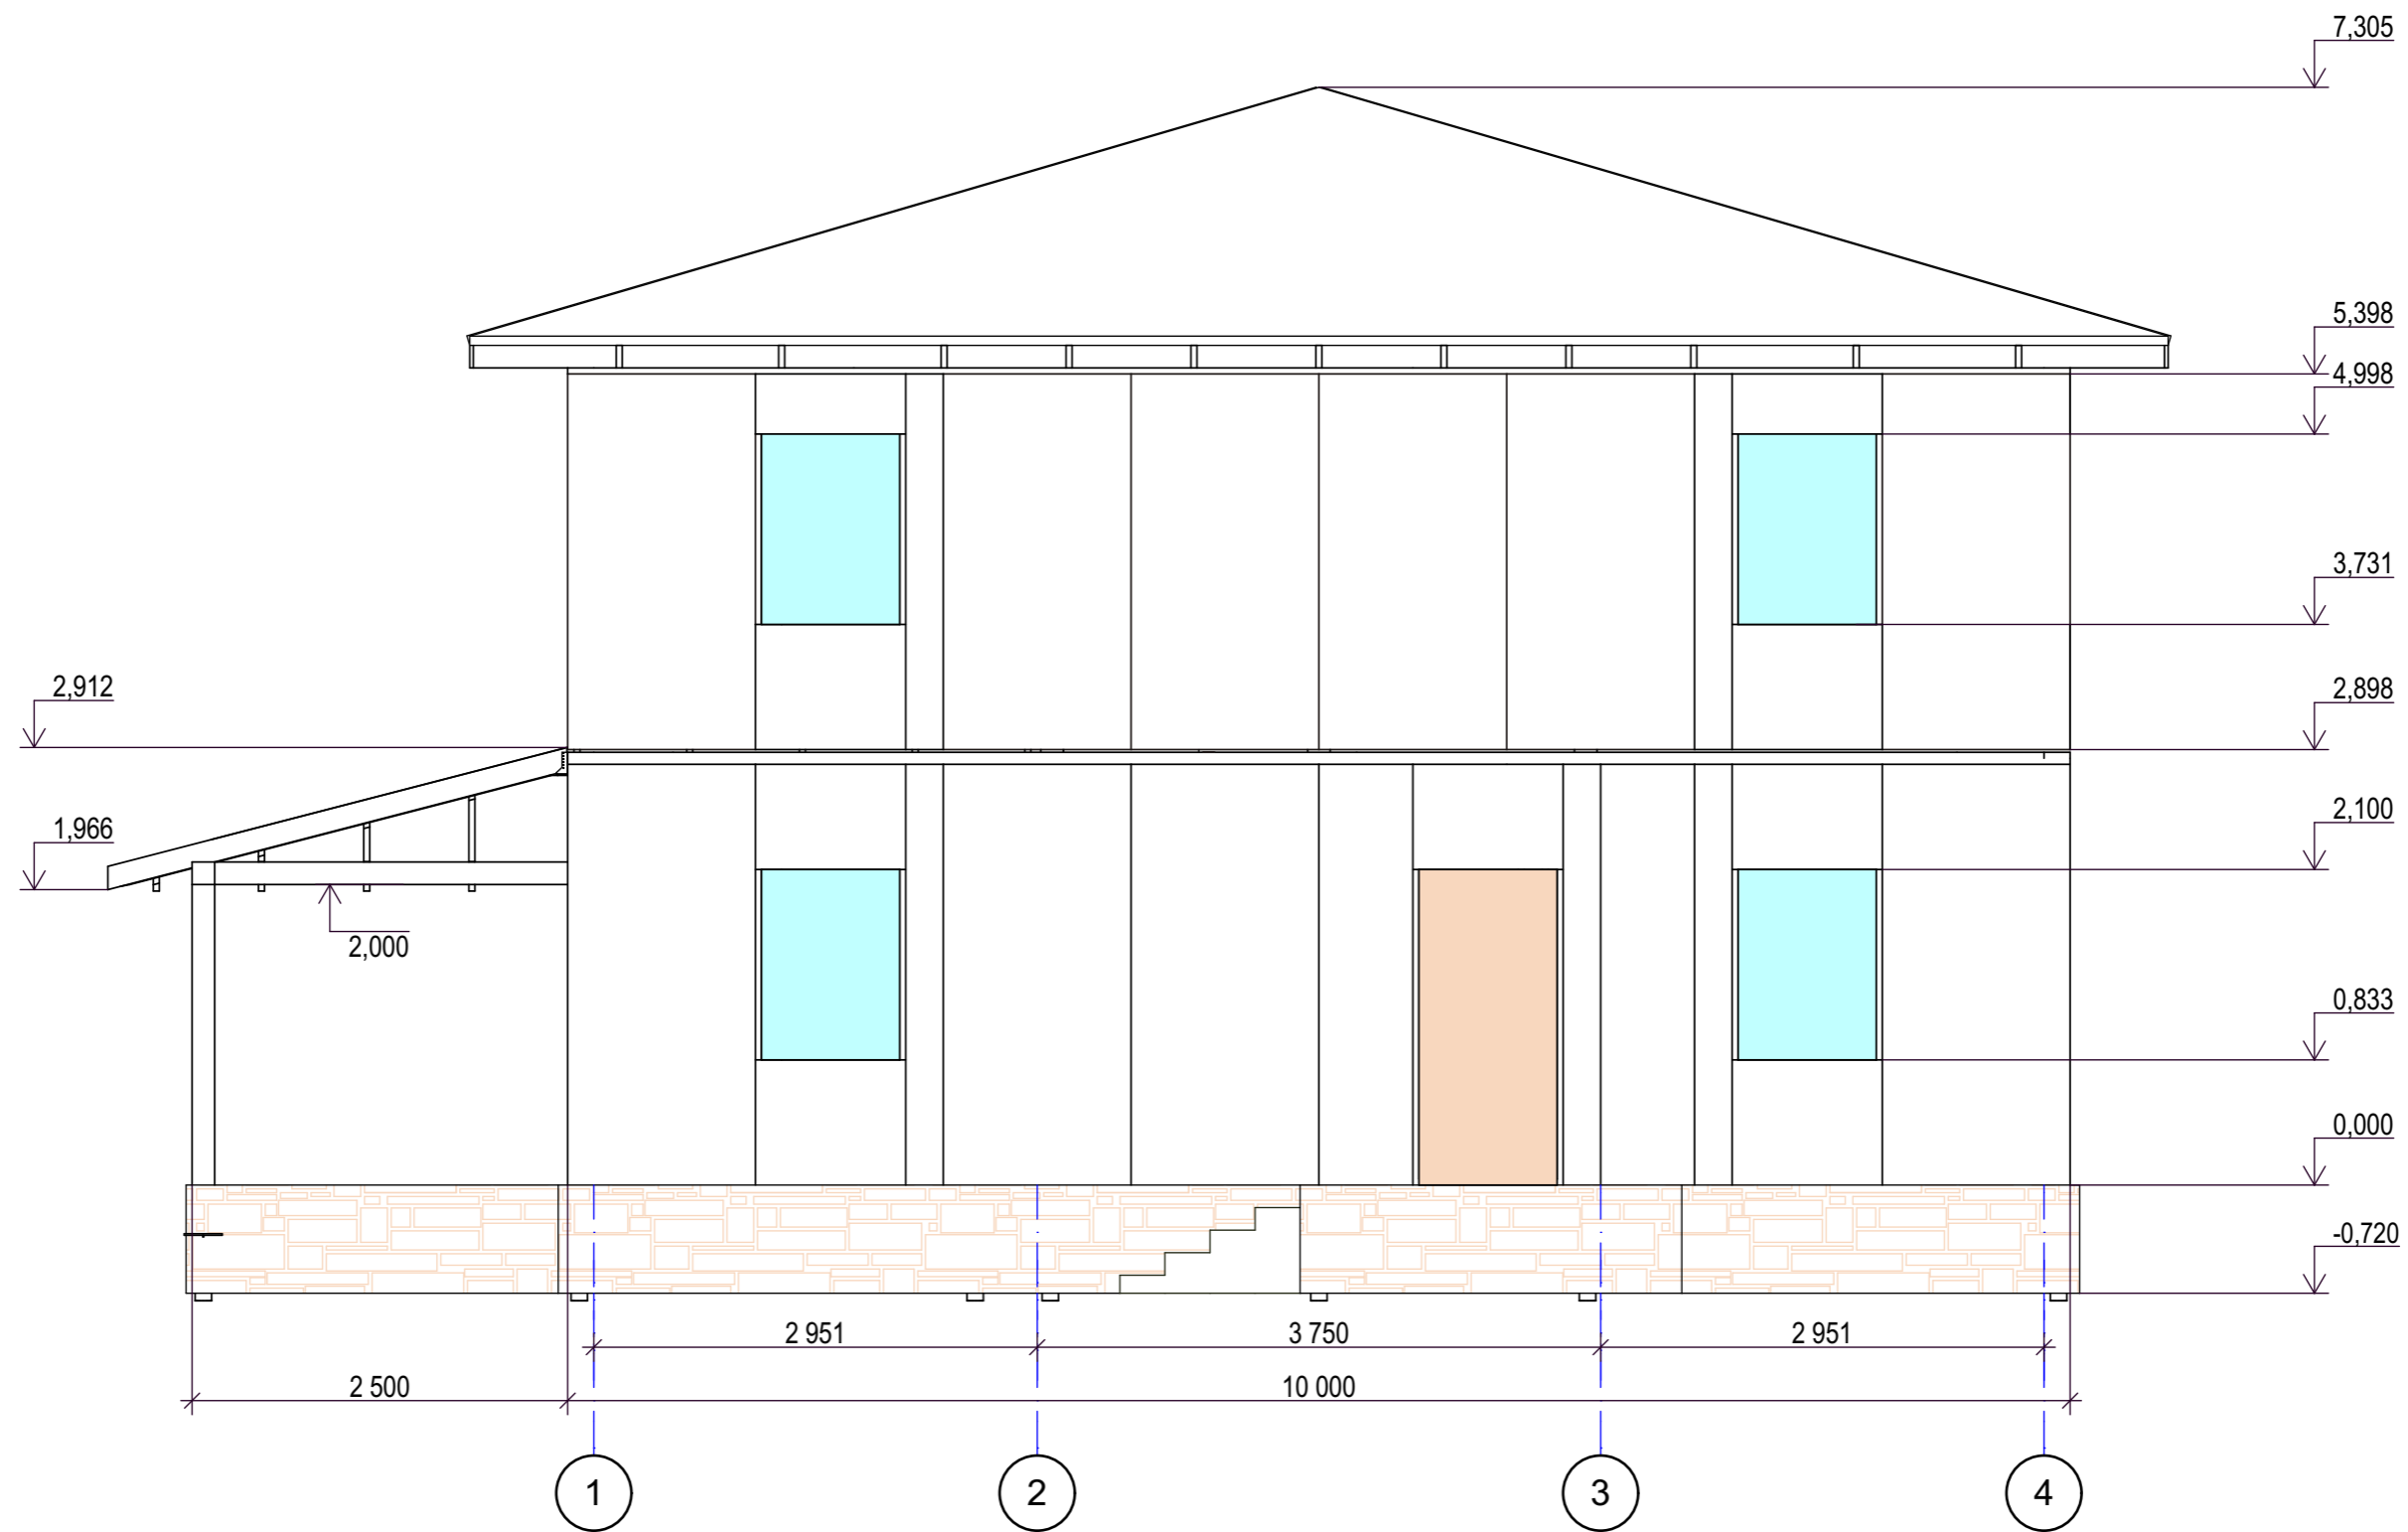

СОГЛАСОВАНО:

Взамен инв. N

Подпись и дата

Инв. N подл.

Индивидуальный жилой дом " Канслер "					
Нач. отд.	Корсаненков			Стадия	Лист
Гл. спец.					06
Рук. гр.				ООО НХБС	
Проверил					
Проект	Султанов				
Н. контр.					

Индивидуальный жилой дом " Канслер "


Фасад 1-4

Стадия Лист Листов

06

ООО НХБС

Фасад Г-А

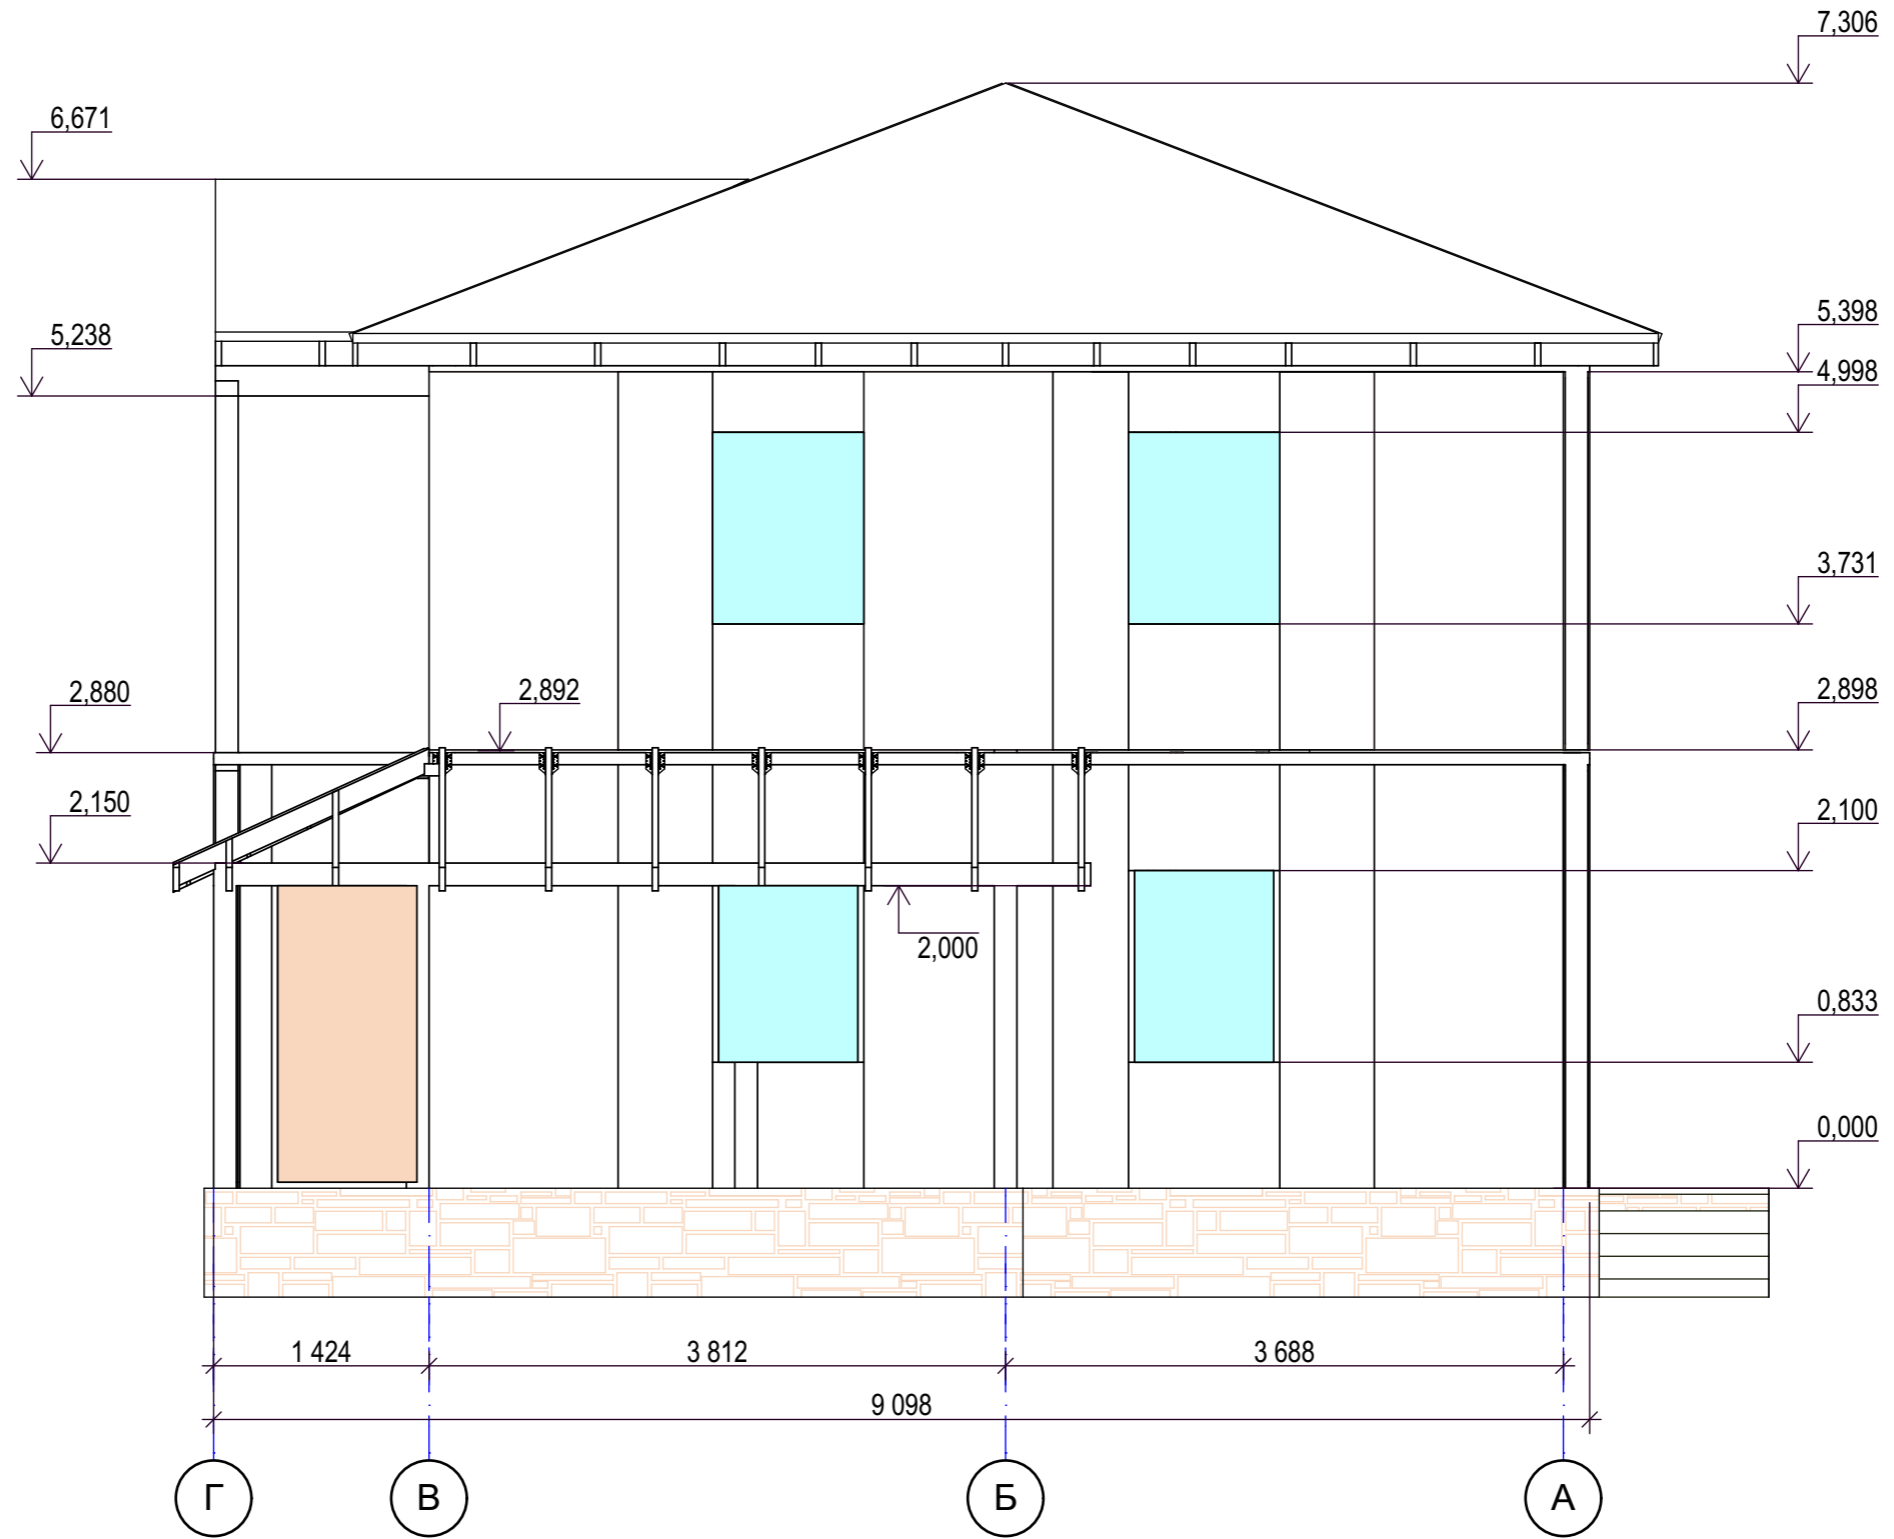

СОГЛАСОВАНО:

Взамен инв. N

Подпись и дата

Инв. N подл.

Индивидуальный жилой дом " Канслер "					
Нач. отд.	Корсаненков			Стадия	Лист
Гл. спец.					07
Рук. гр.				ООО НХБС	
Проверил					
Проект	Султанов				
Н. контр.					

Индивидуальный жилой дом " Канслер "


Фасад Г-А

Стадия Лист Листов

07

ООО НХБС

Фасад 4-1

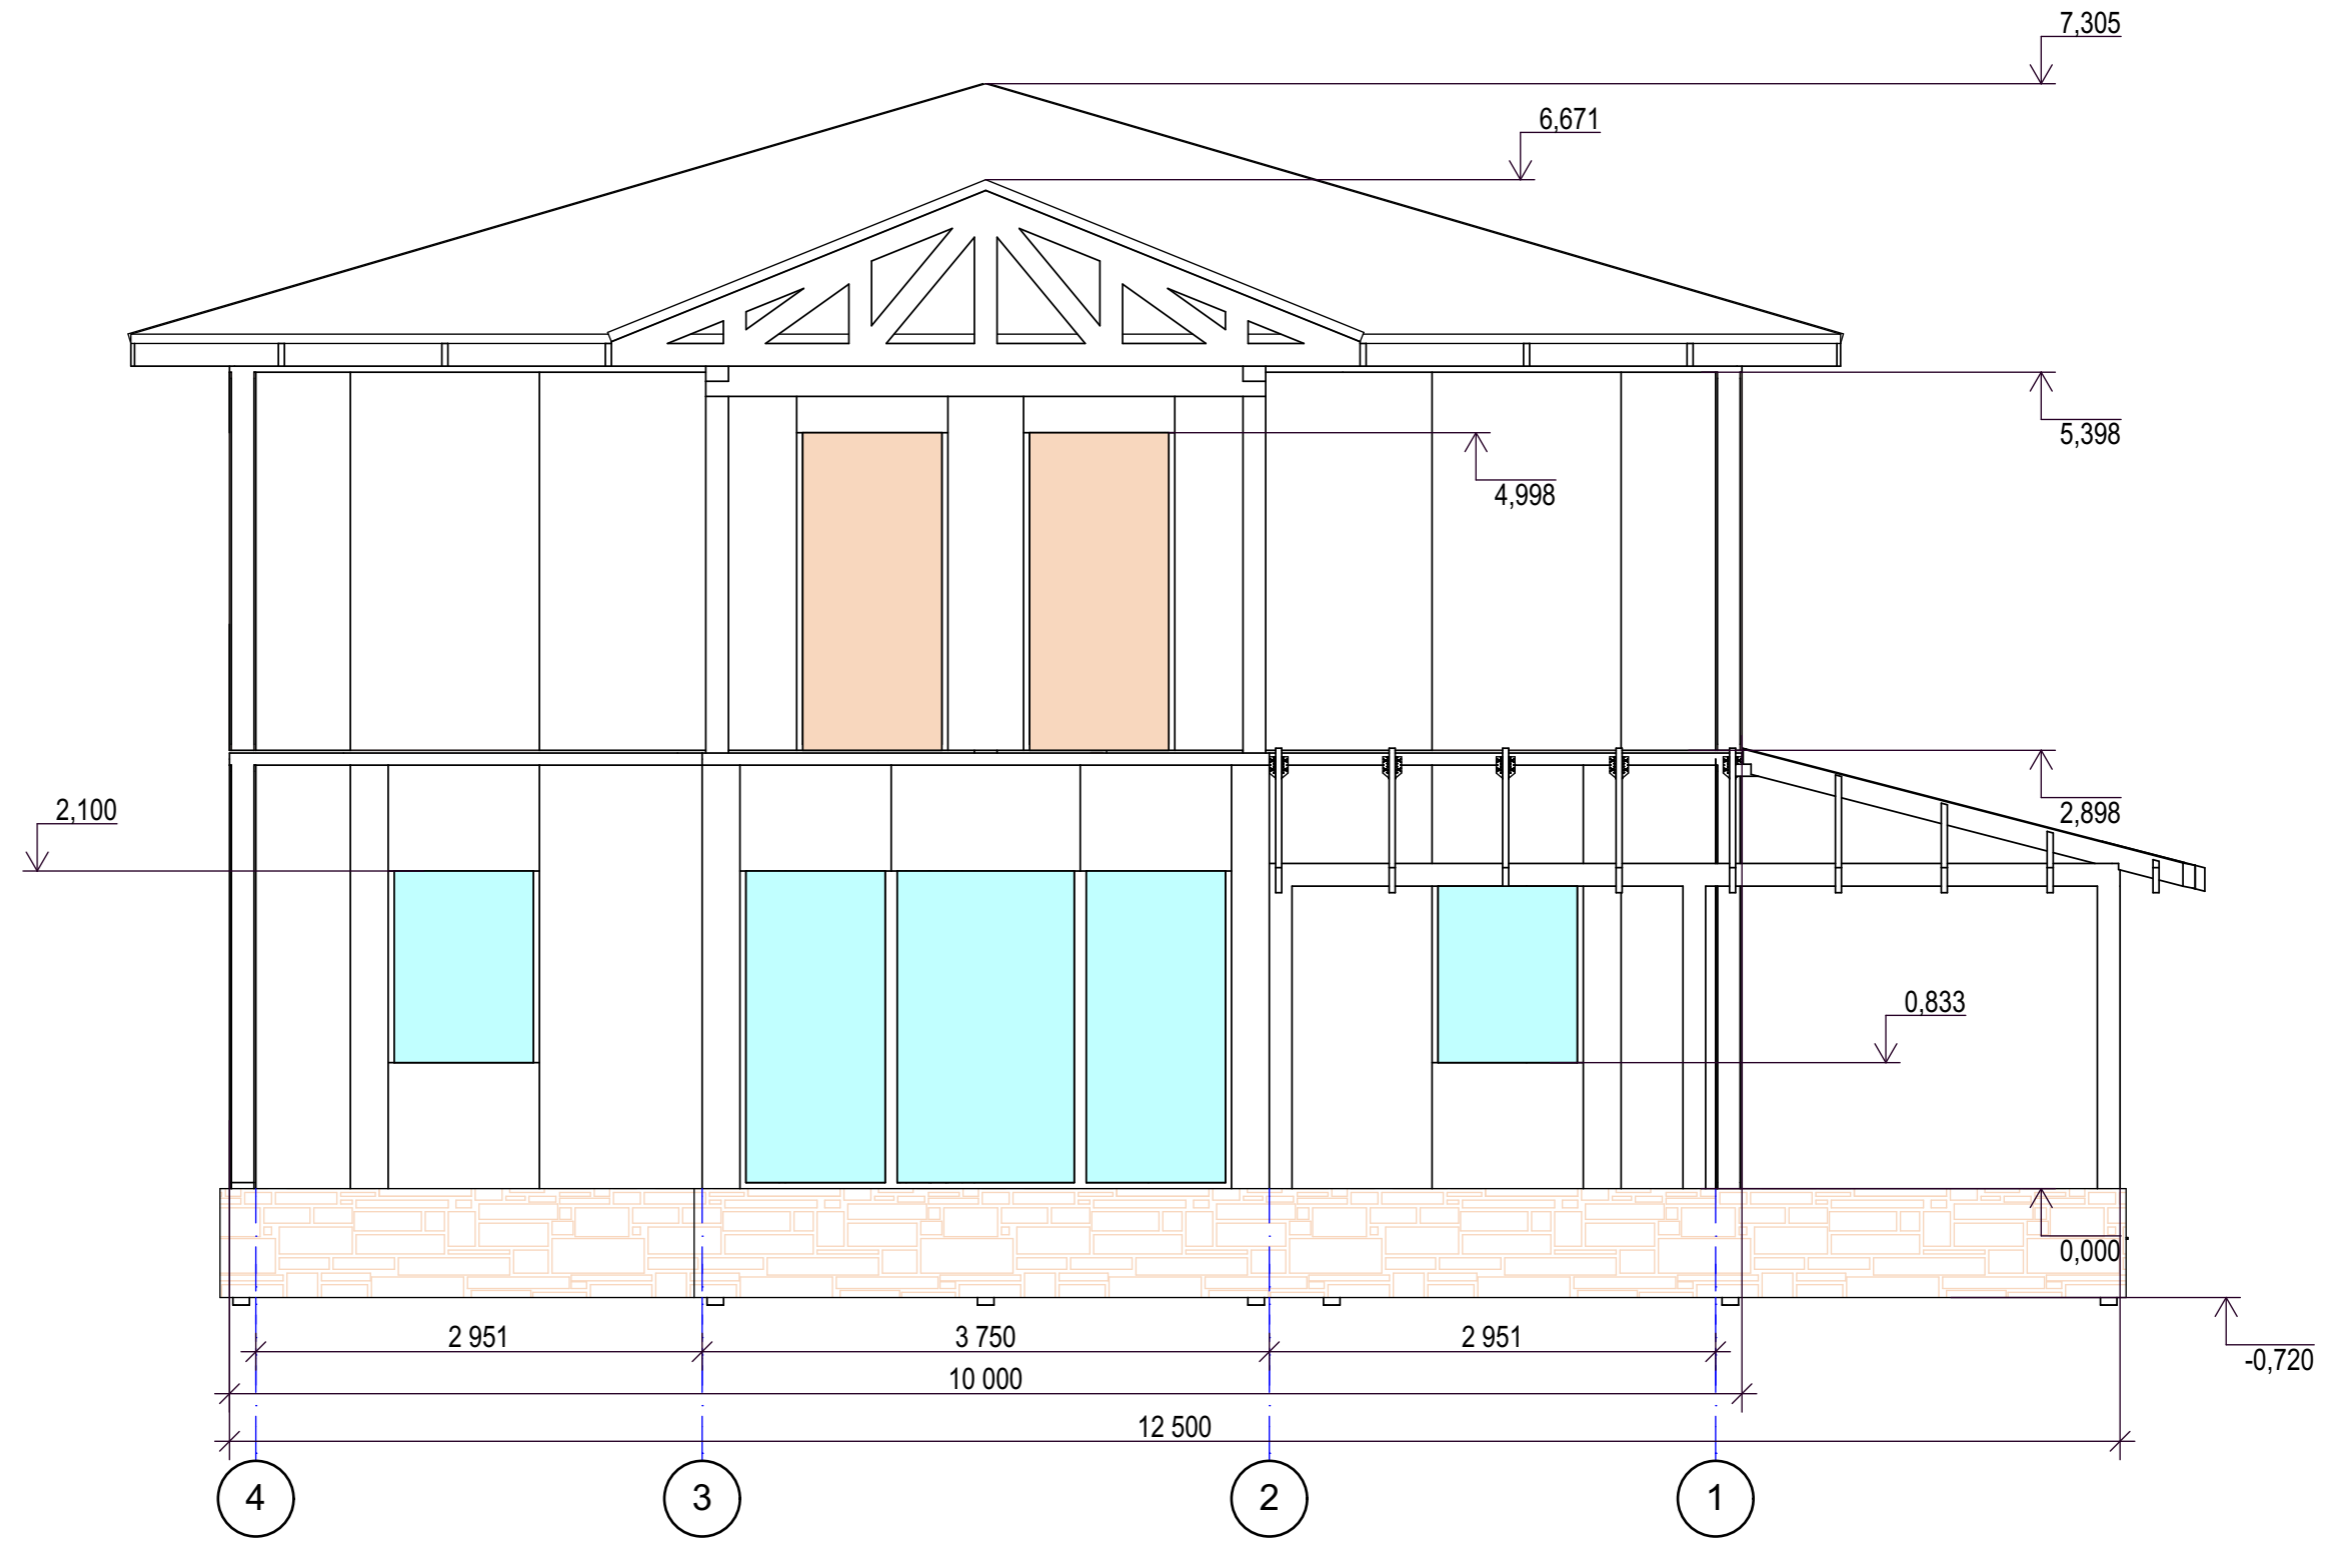

СОГЛАСОВАНО:

Взамен инв. N

Подпись и дата

Инв. N подл.

Индивидуальный жилой дом " Канслер "					
Нач. отд.	Корсаненков			Стадия	Лист
Гл. спец.					08
Рук. гр.				ООО НХБС	
Проверил					
Проект	Султанов				
Н. контр.					

Индивидуальный жилой дом " Канслер "


Фасад 4-1

Стадия Лист Листов

08

ООО НХБС

Фасад А-Г

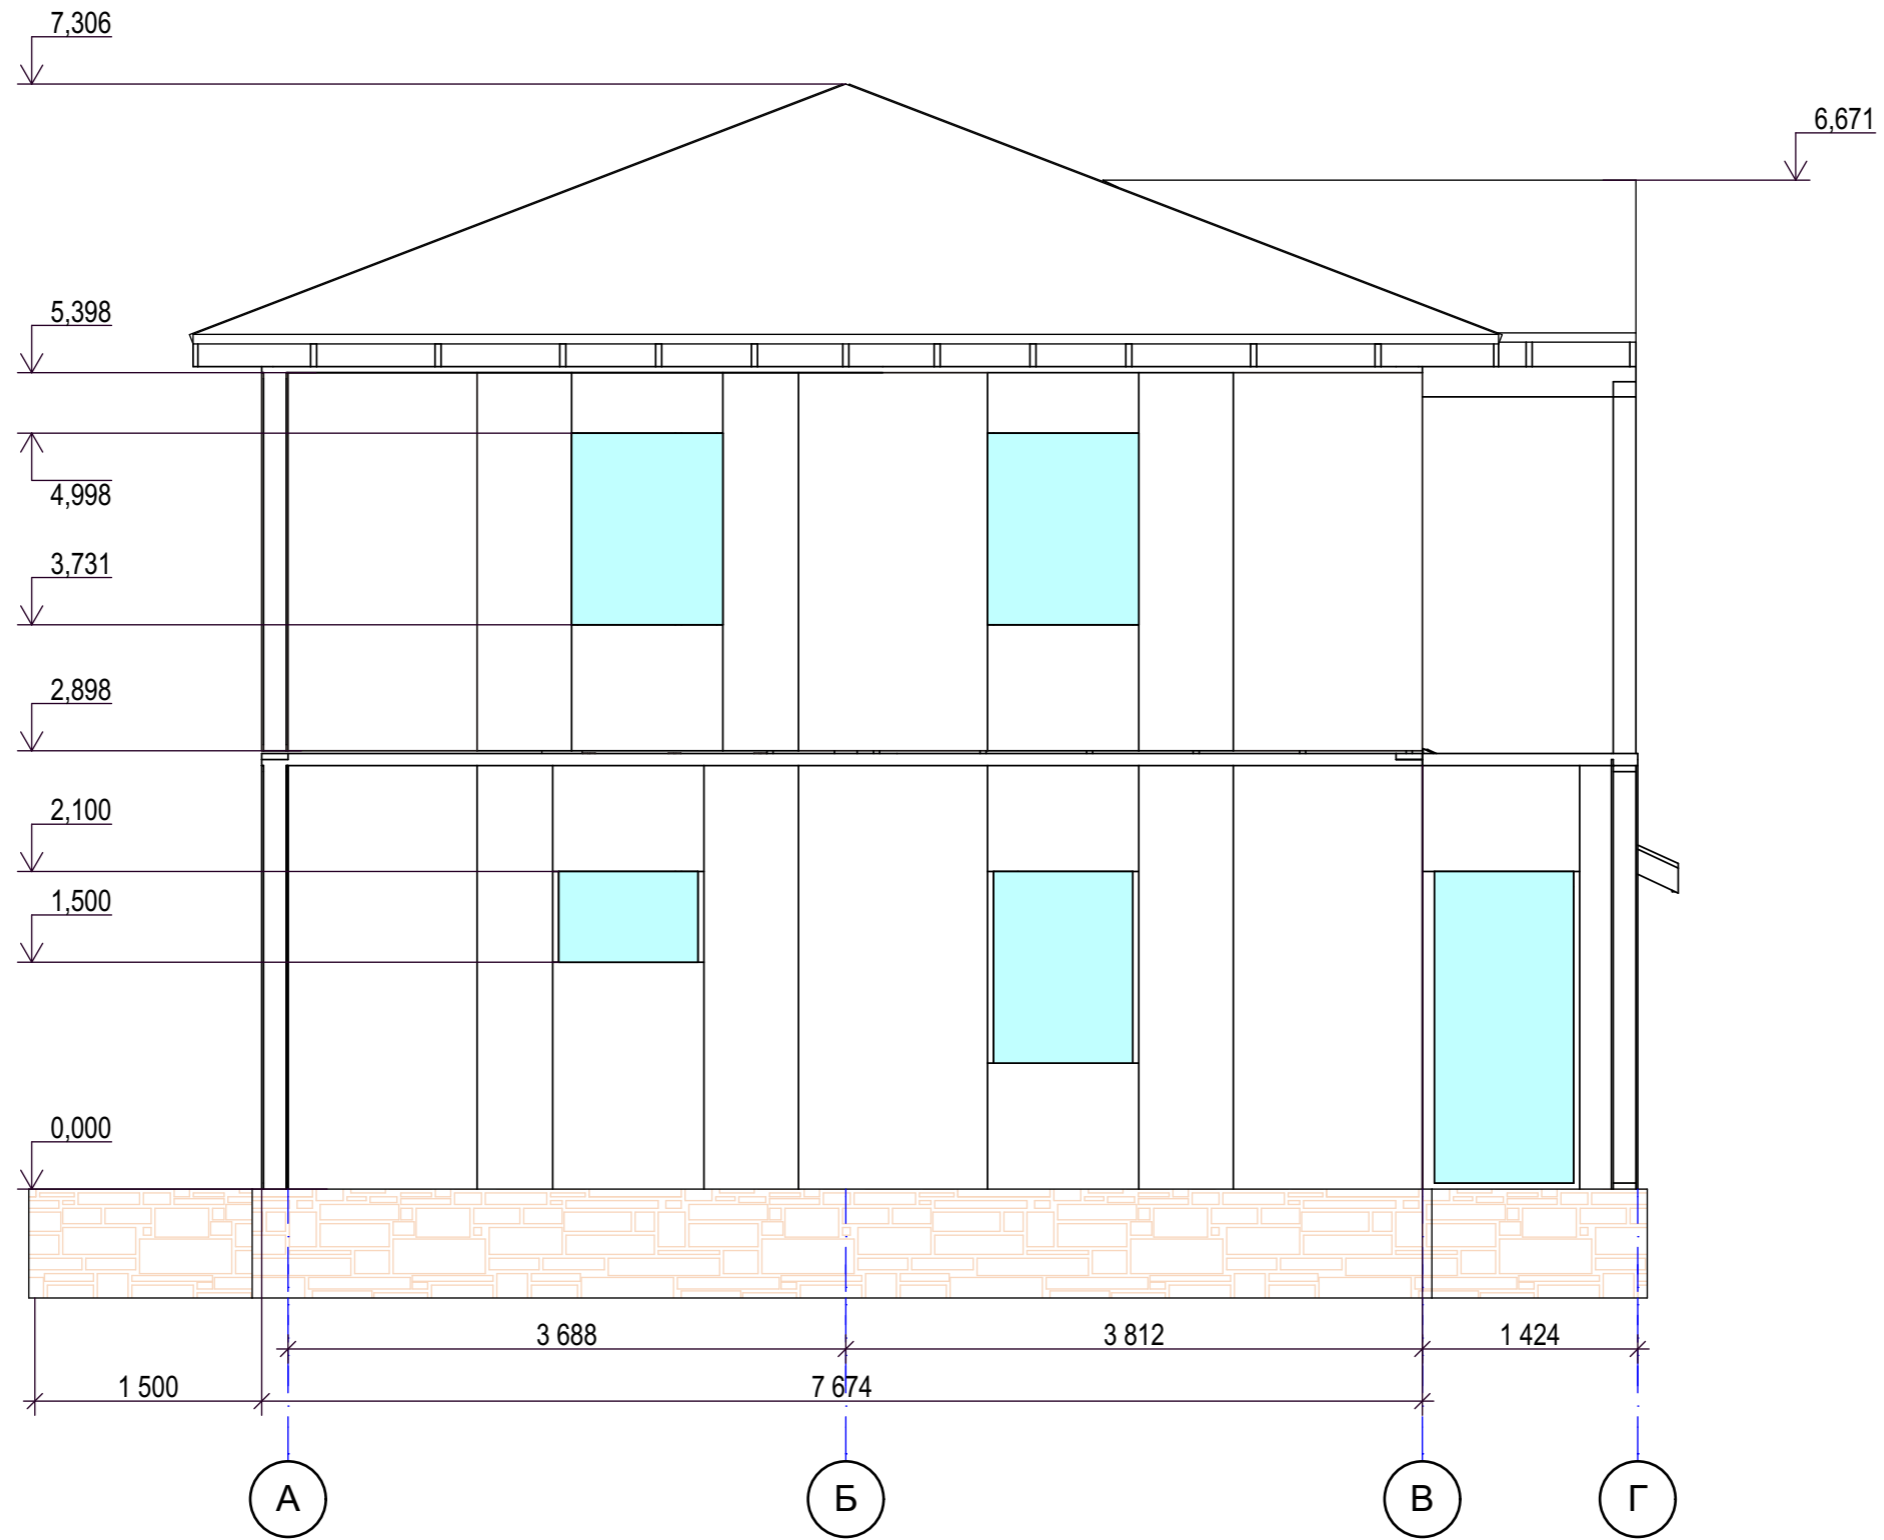

СОГЛАСОВАНО:

Взамен инв. N


Подпись и дата

Инв. N подл.

Индивидуальный жилой дом " Канслер "				
Нач. отд.	Корсаненков	Фасад А-Г	Стадия	
Гл. спец.			Лист	
Рук. гр.			09	
Проверил			ООО НХБС	
Проект	Султанов			
Н. контр.				

Разрез 1-1

Металлочерепица " Уникма "	- 26 мм
Обрешетка доска 100x25 мм	- 25 мм
Гидроизоляция	- 2 мм
Ферма покрытия кровли	

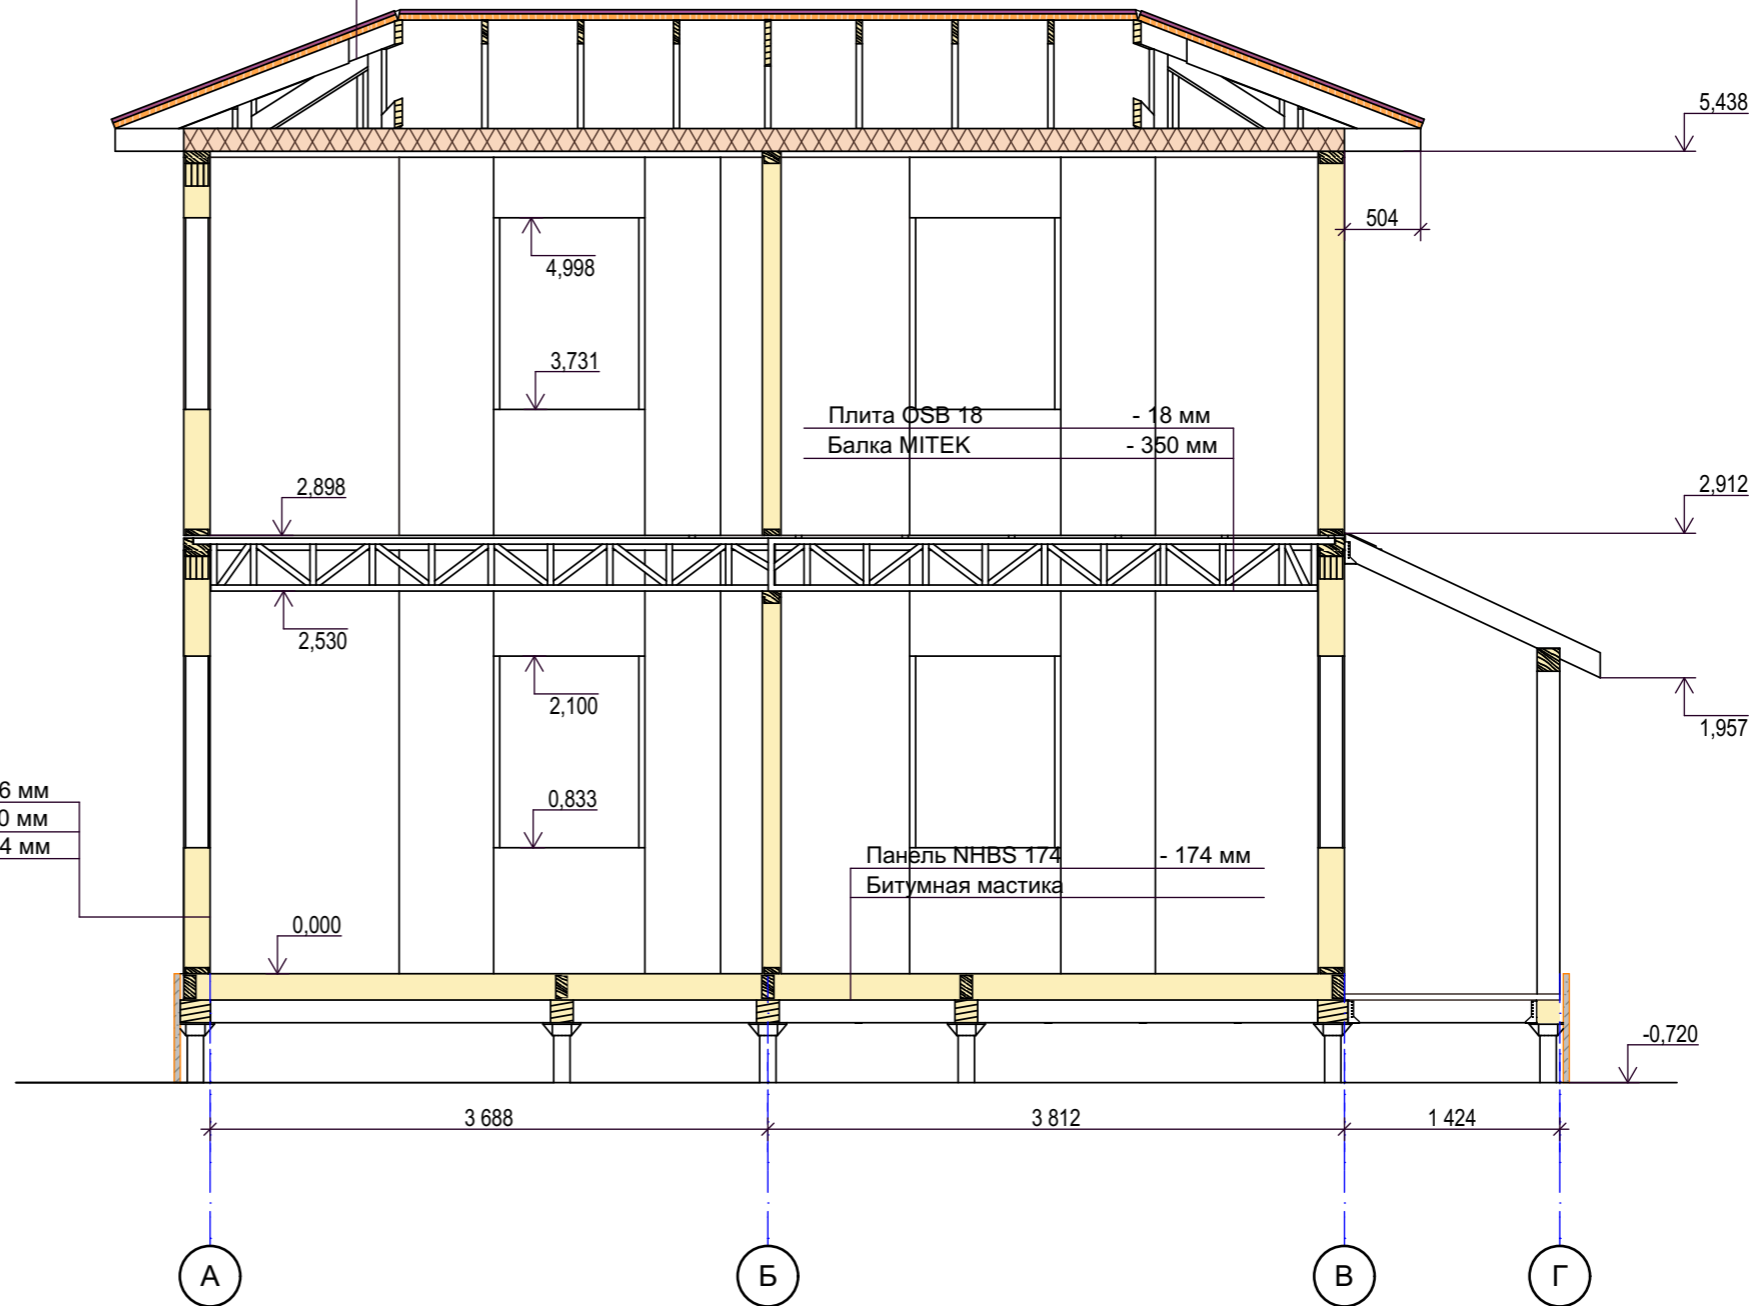

СОГЛАСОВАНО:

Взамен инв. N

Подпись и дата

Инв. N подл.

Индивидуальный жилой дом " Канслер "

Нач. отд. Корсаненков

Гл. спец.

Рук. гр.

Проверил

Проект Султанов

Н. контр.

Разрез 1-1

Стадия

Лист


Листов

10

ООО НХБС

Металлочерепица " Уника "	- 26 мм
Обрешетка доска 100x25 мм	- 25 мм
Гидроизоляция	- 2 мм
Ферма покрытия кровли	

Разрез 2-2

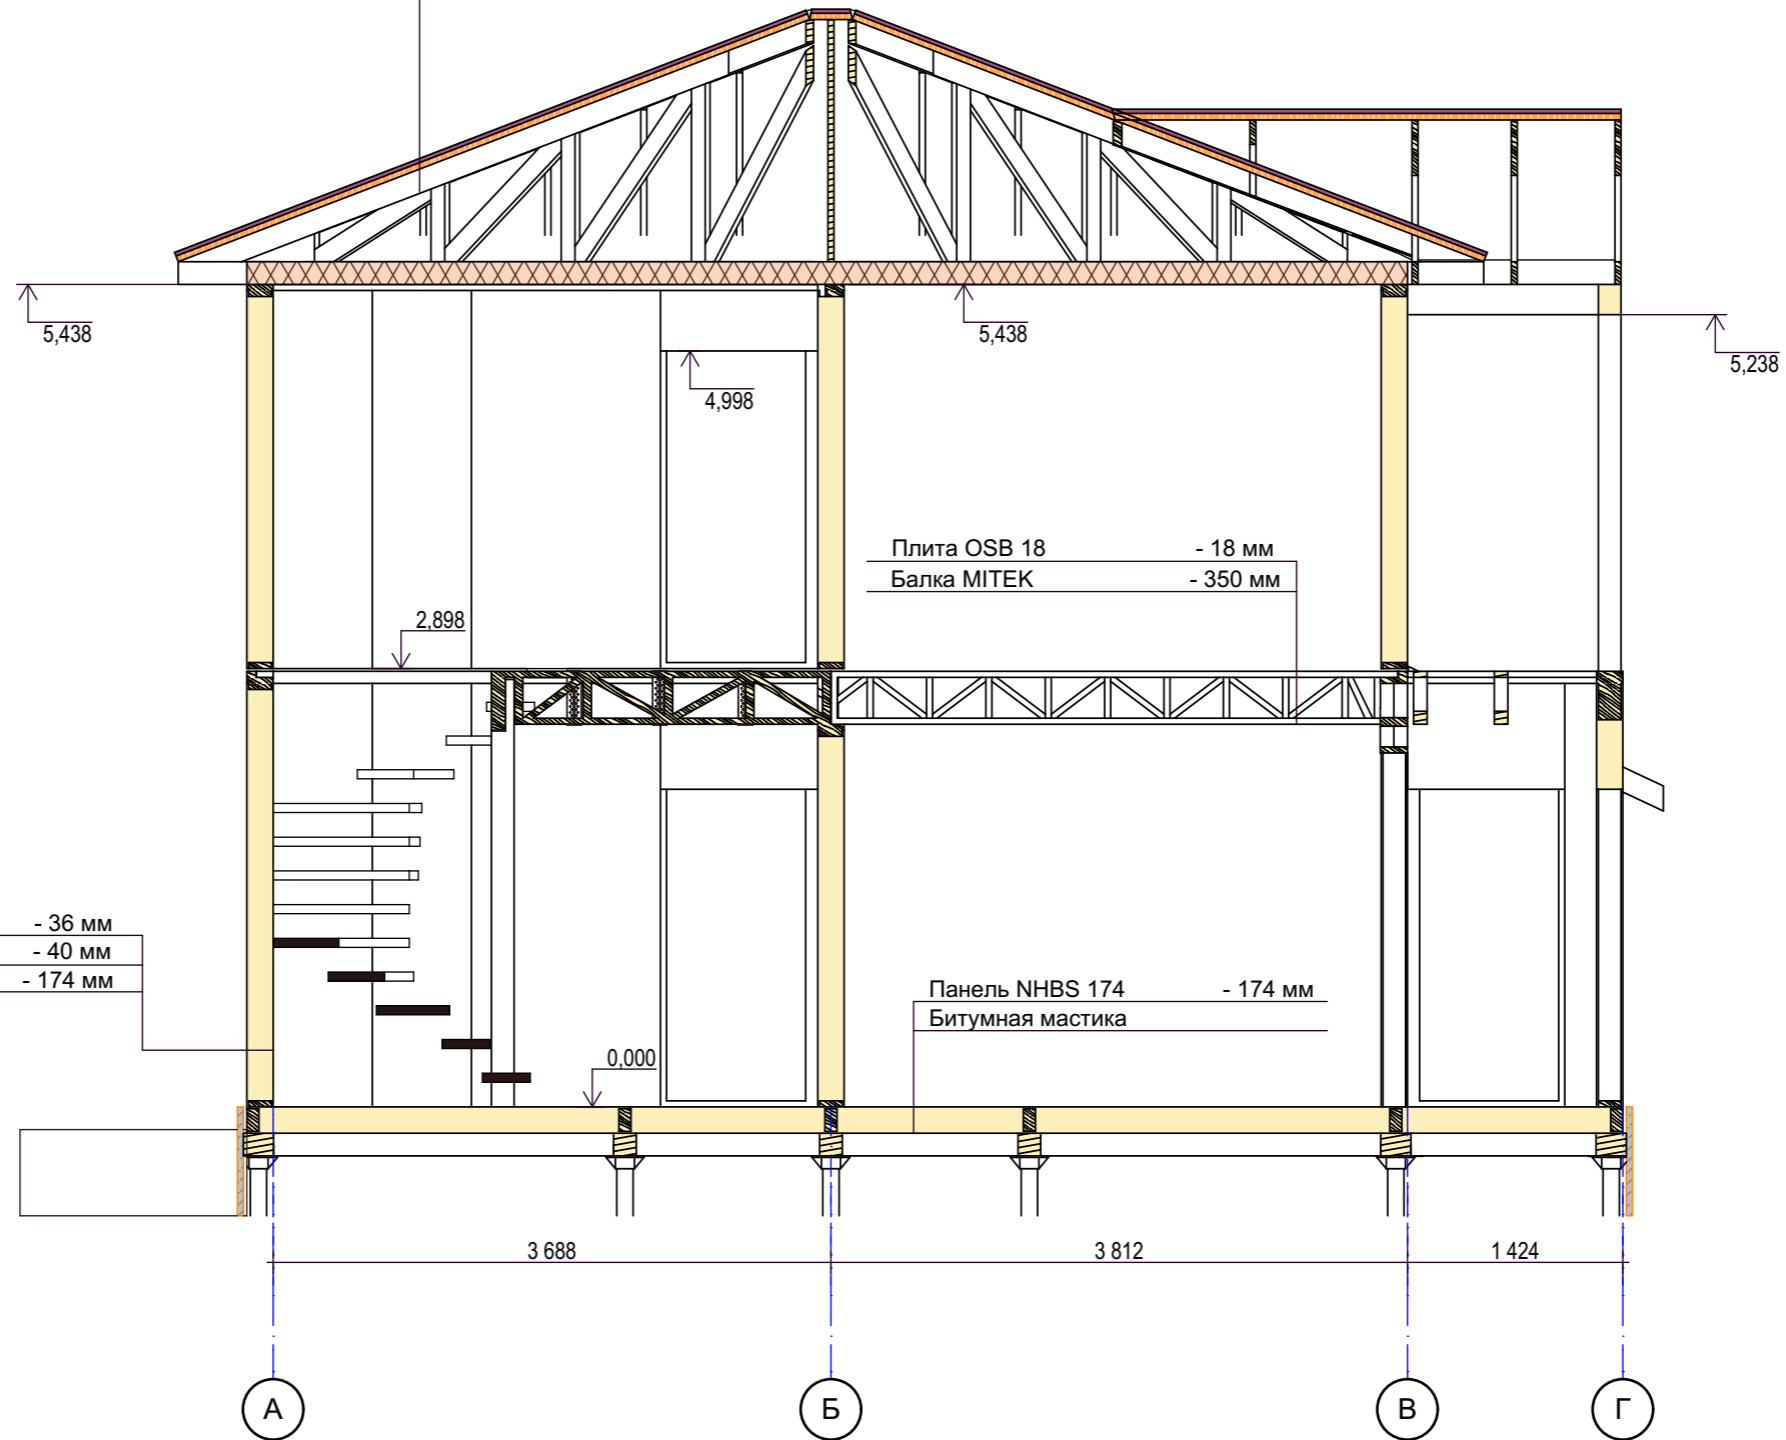

Сайдинг	- 36 мм
Обрешетка брус 40x40мм	- 40 мм
Панель NHBS 174	- 174 мм

Плита OSB 18	- 18 мм
Балка МИТЕК	- 350 мм

Панель NHBS 174	- 174 мм
Битумная мастика	

СОГЛАСОВАНО:


Взамен инв. N

Подпись и дата

Инв. N подл.

Индивидуальный жилой дом " Канслер "						
Нач. отд.	Корсаненков			Стадия	Лист	Листов
Гл. спец.					11	
Рук. гр.				Разрез 2-2		
Проверил				ООО НХБС		
Проект	Султанов					
Н. контр.						

Общий вид фундамента

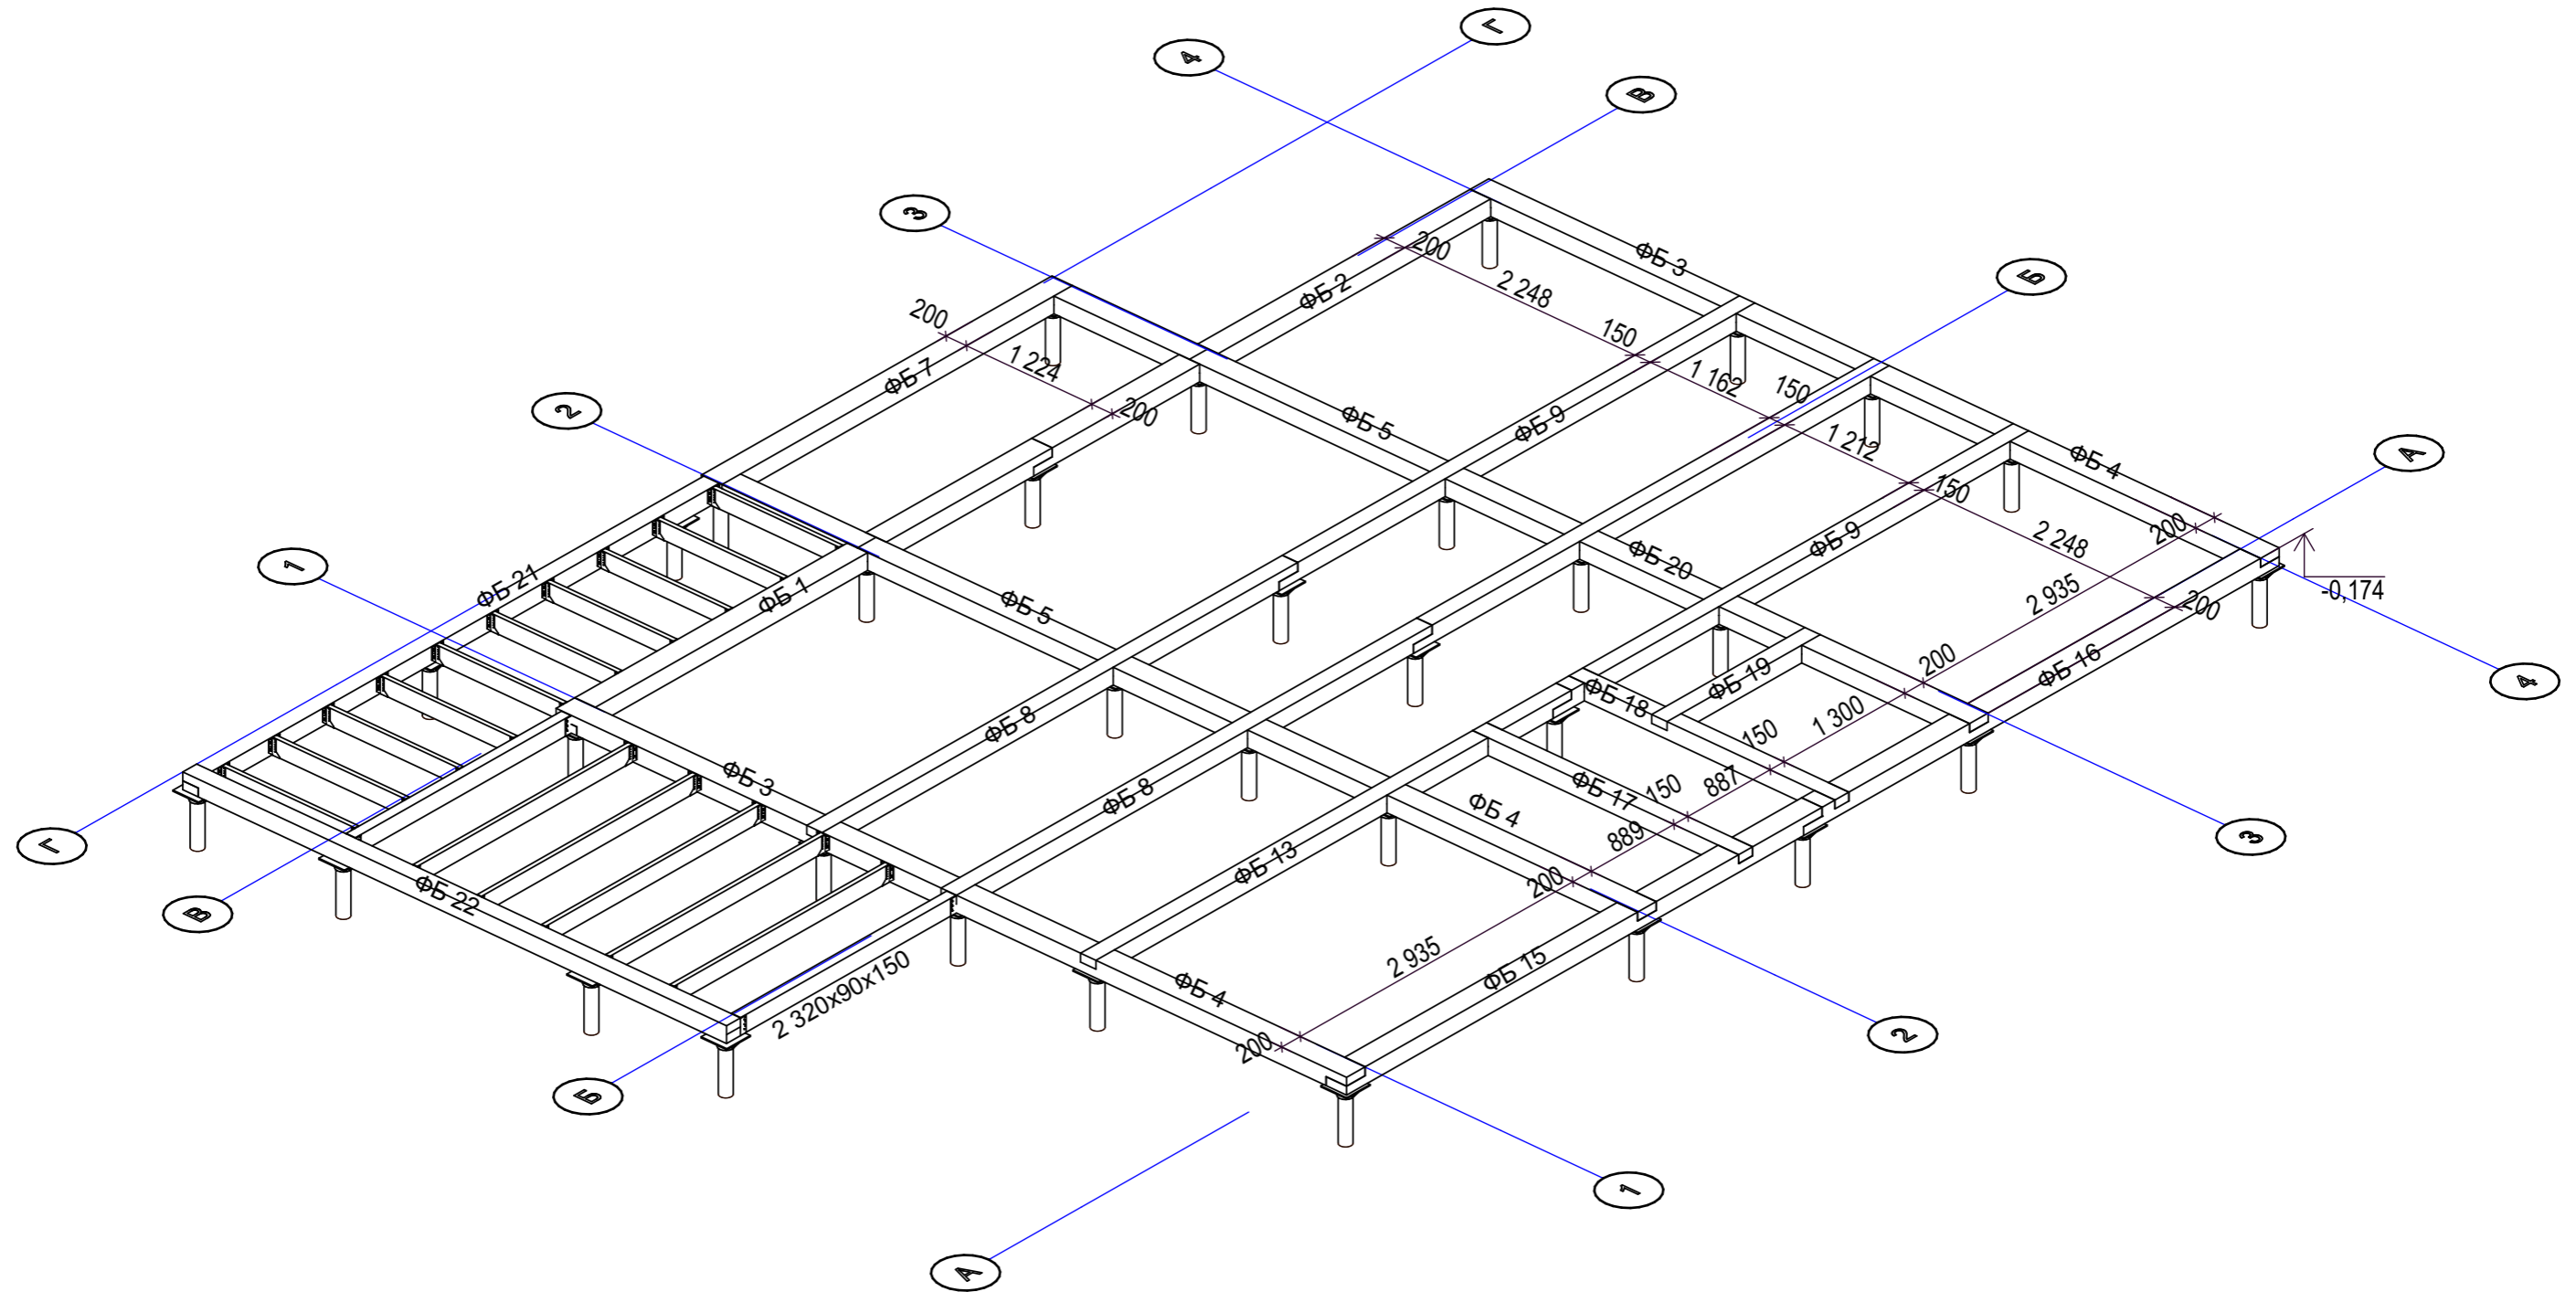

СОГЛАСОВАНО:

Взамен инв. N

Подпись и дата


Инв. N подл.

Индивидуальный жилой дом " Бремен "						
Нач. отд.	Корсаненков			Стадия	Лист	Листов
Гл. спец.					12	
Рук. гр.				ООО НХБС		
Проверил						
Проект	Султанов					
Н. контр.						


Общий вид фундамента

СОГЛАСОВАНО:

Инва. N подл.	Взамен инв. N
Подпись и дата	

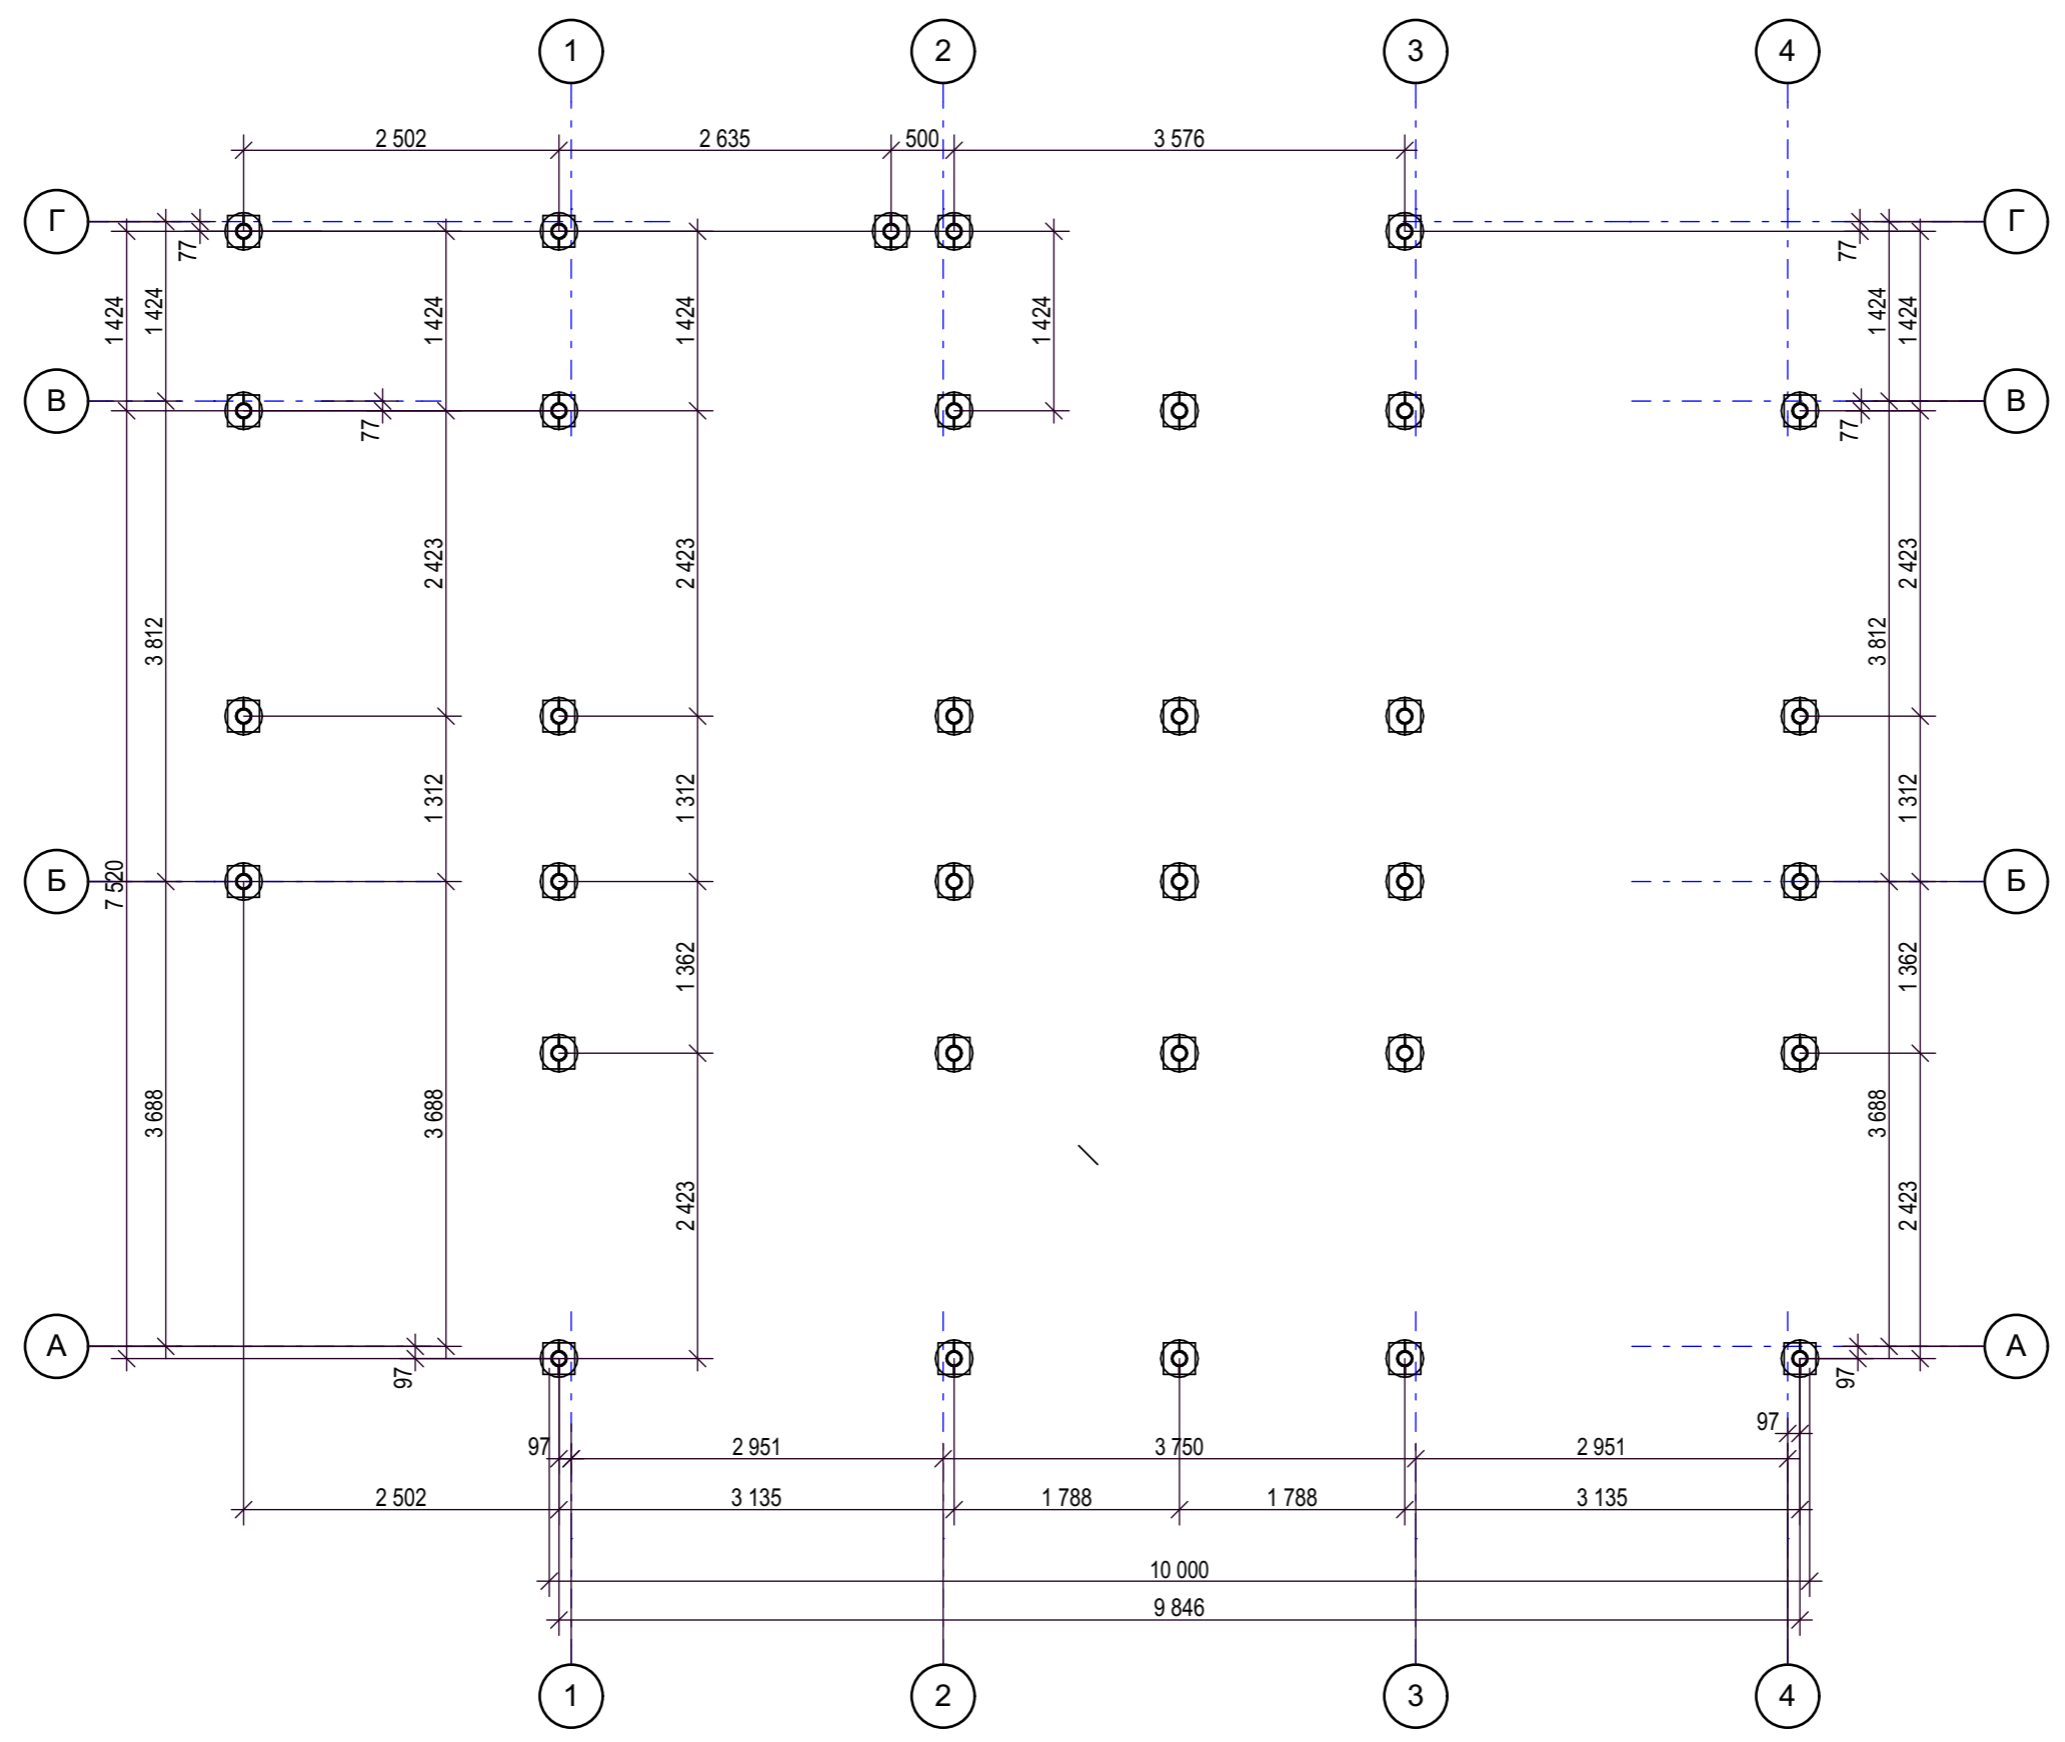

Индивидуальный жилой дом " Канслер "				
Нач. отд.	Корсаненков			
Гл. спец.				
Рук. гр.				
Проверил				
Проект	Султанов			
Н. контр.				
План свайного поля		Стадия	Лист	Листов
			13	
ООО НХБС				

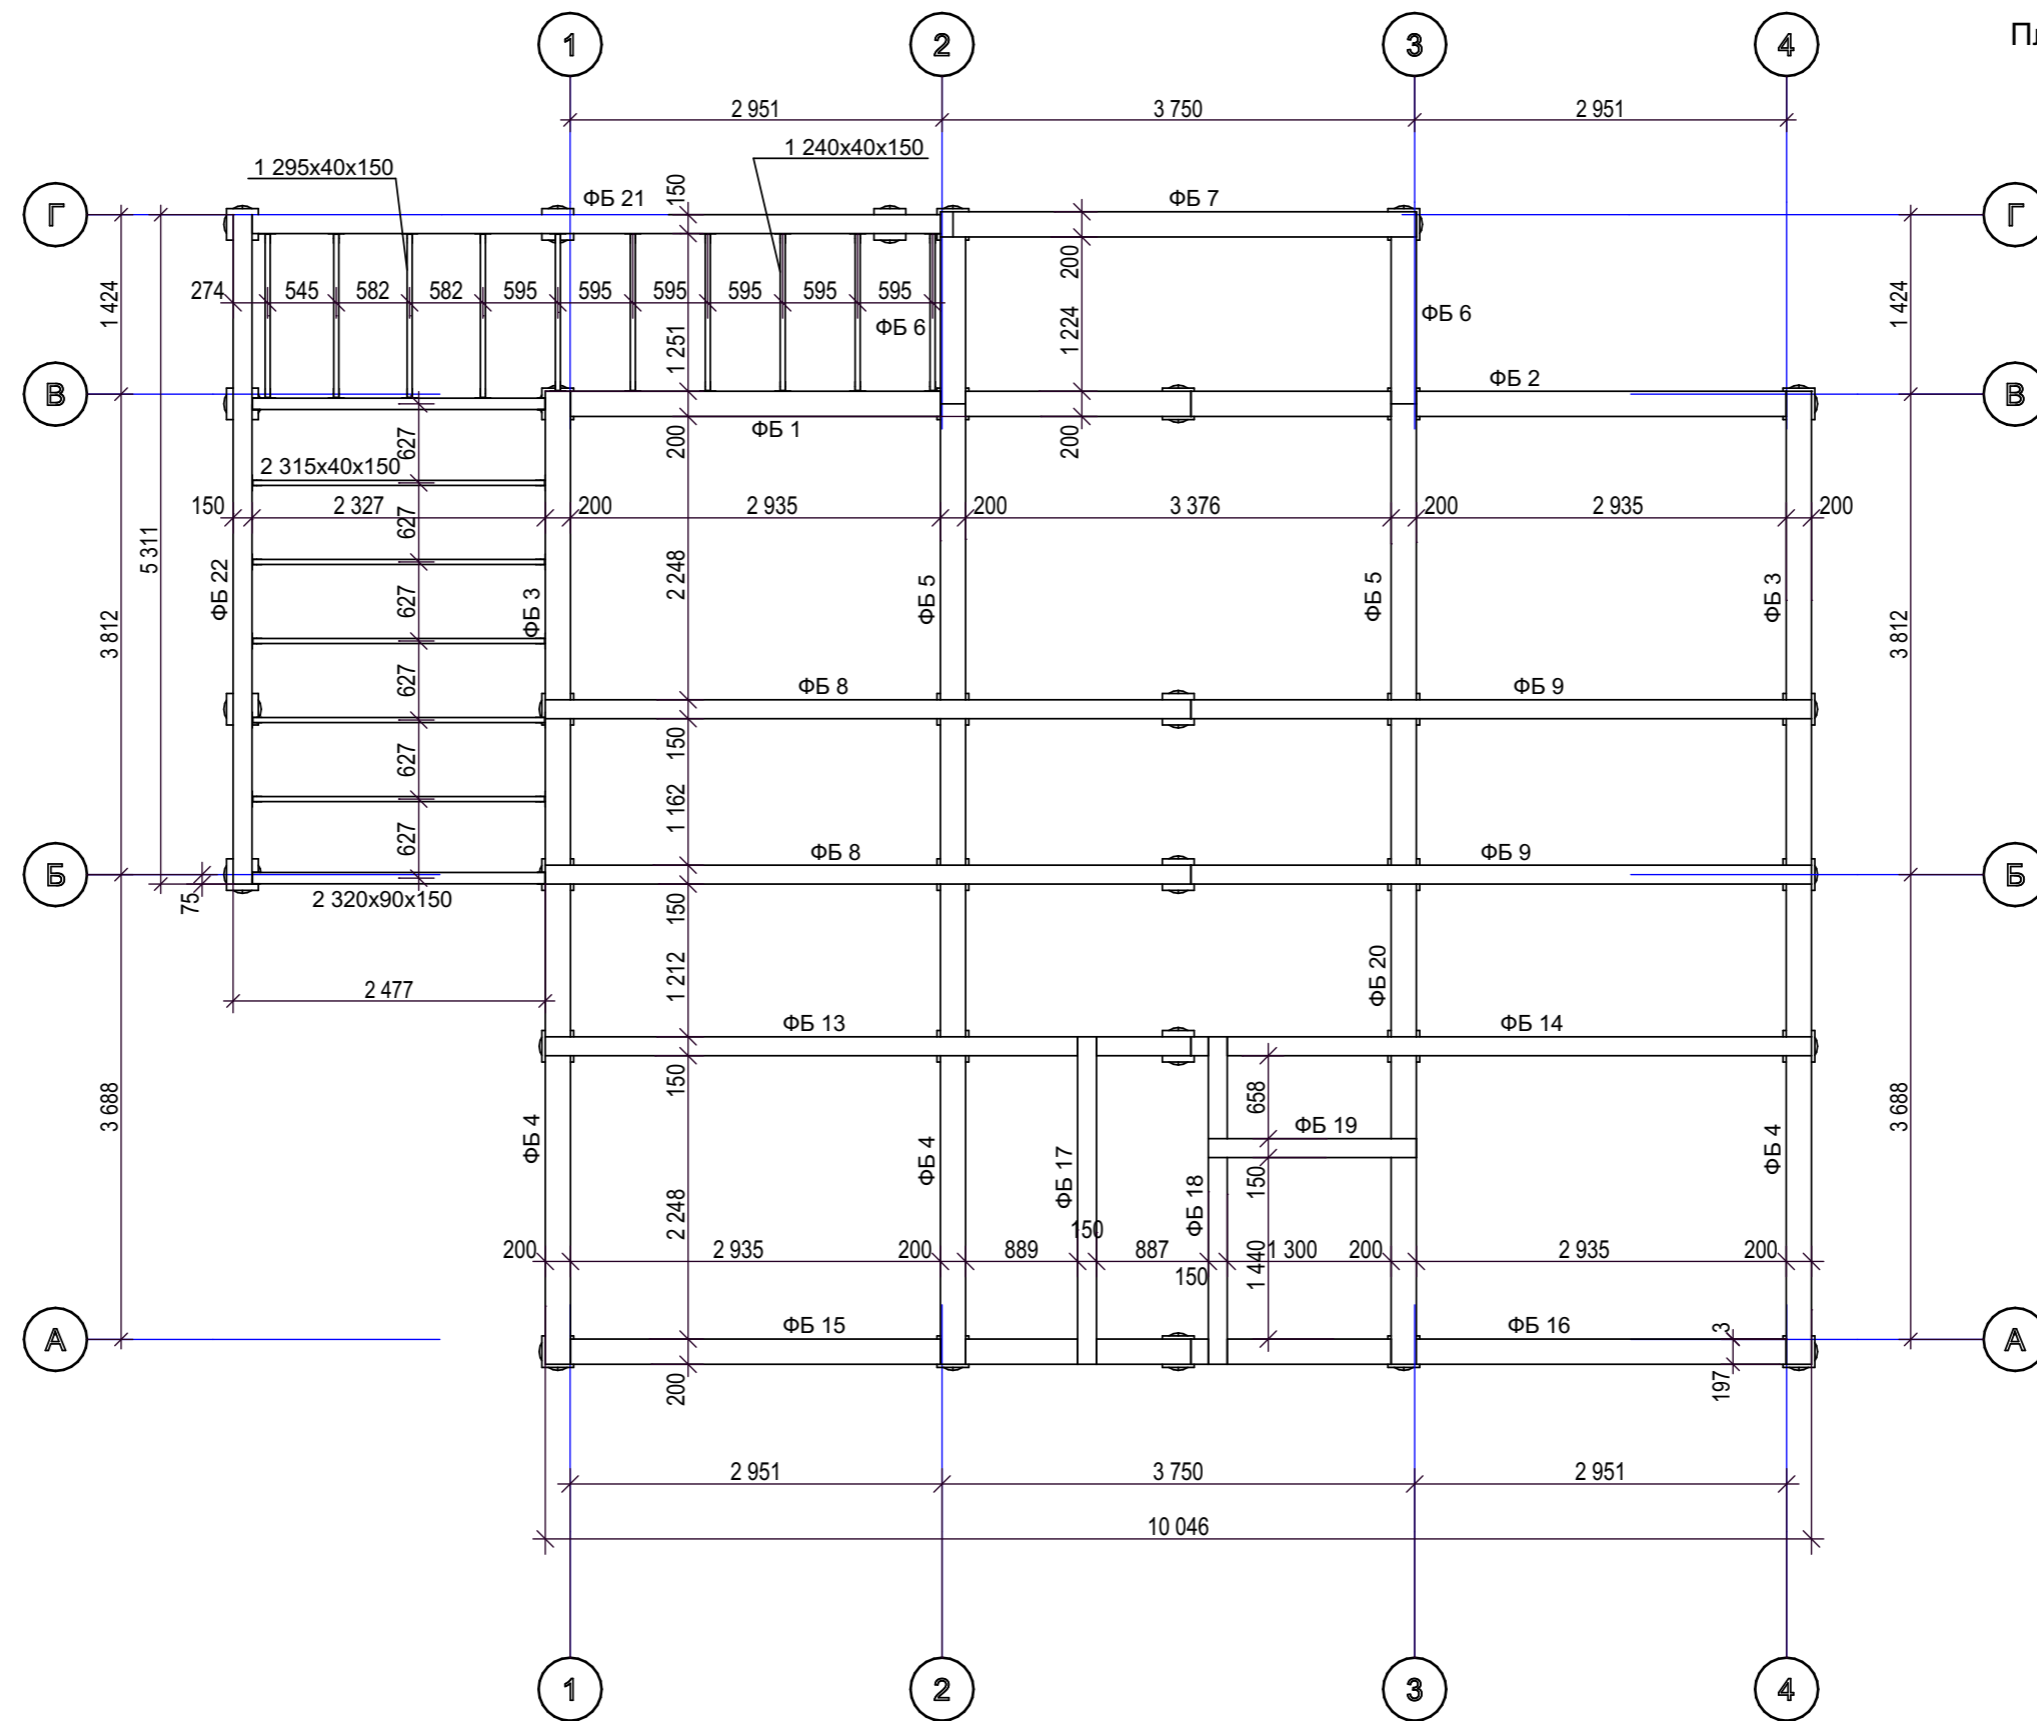


СОГЛАСОВАНО:

Инов. N подл.	Взамен инв. N
Подпись и дата	

Индивидуальный жилой дом " Канслер "				
Нач. отд.	Корсаненков			
Гл. спец.				
Рук. гр.				
Проверил				
Проект	Султанов			
Н. контр.				
План фундаментного бруса			Стадия	Лист
				14
			ООО НХБС	

План панелей пола 1 этажа

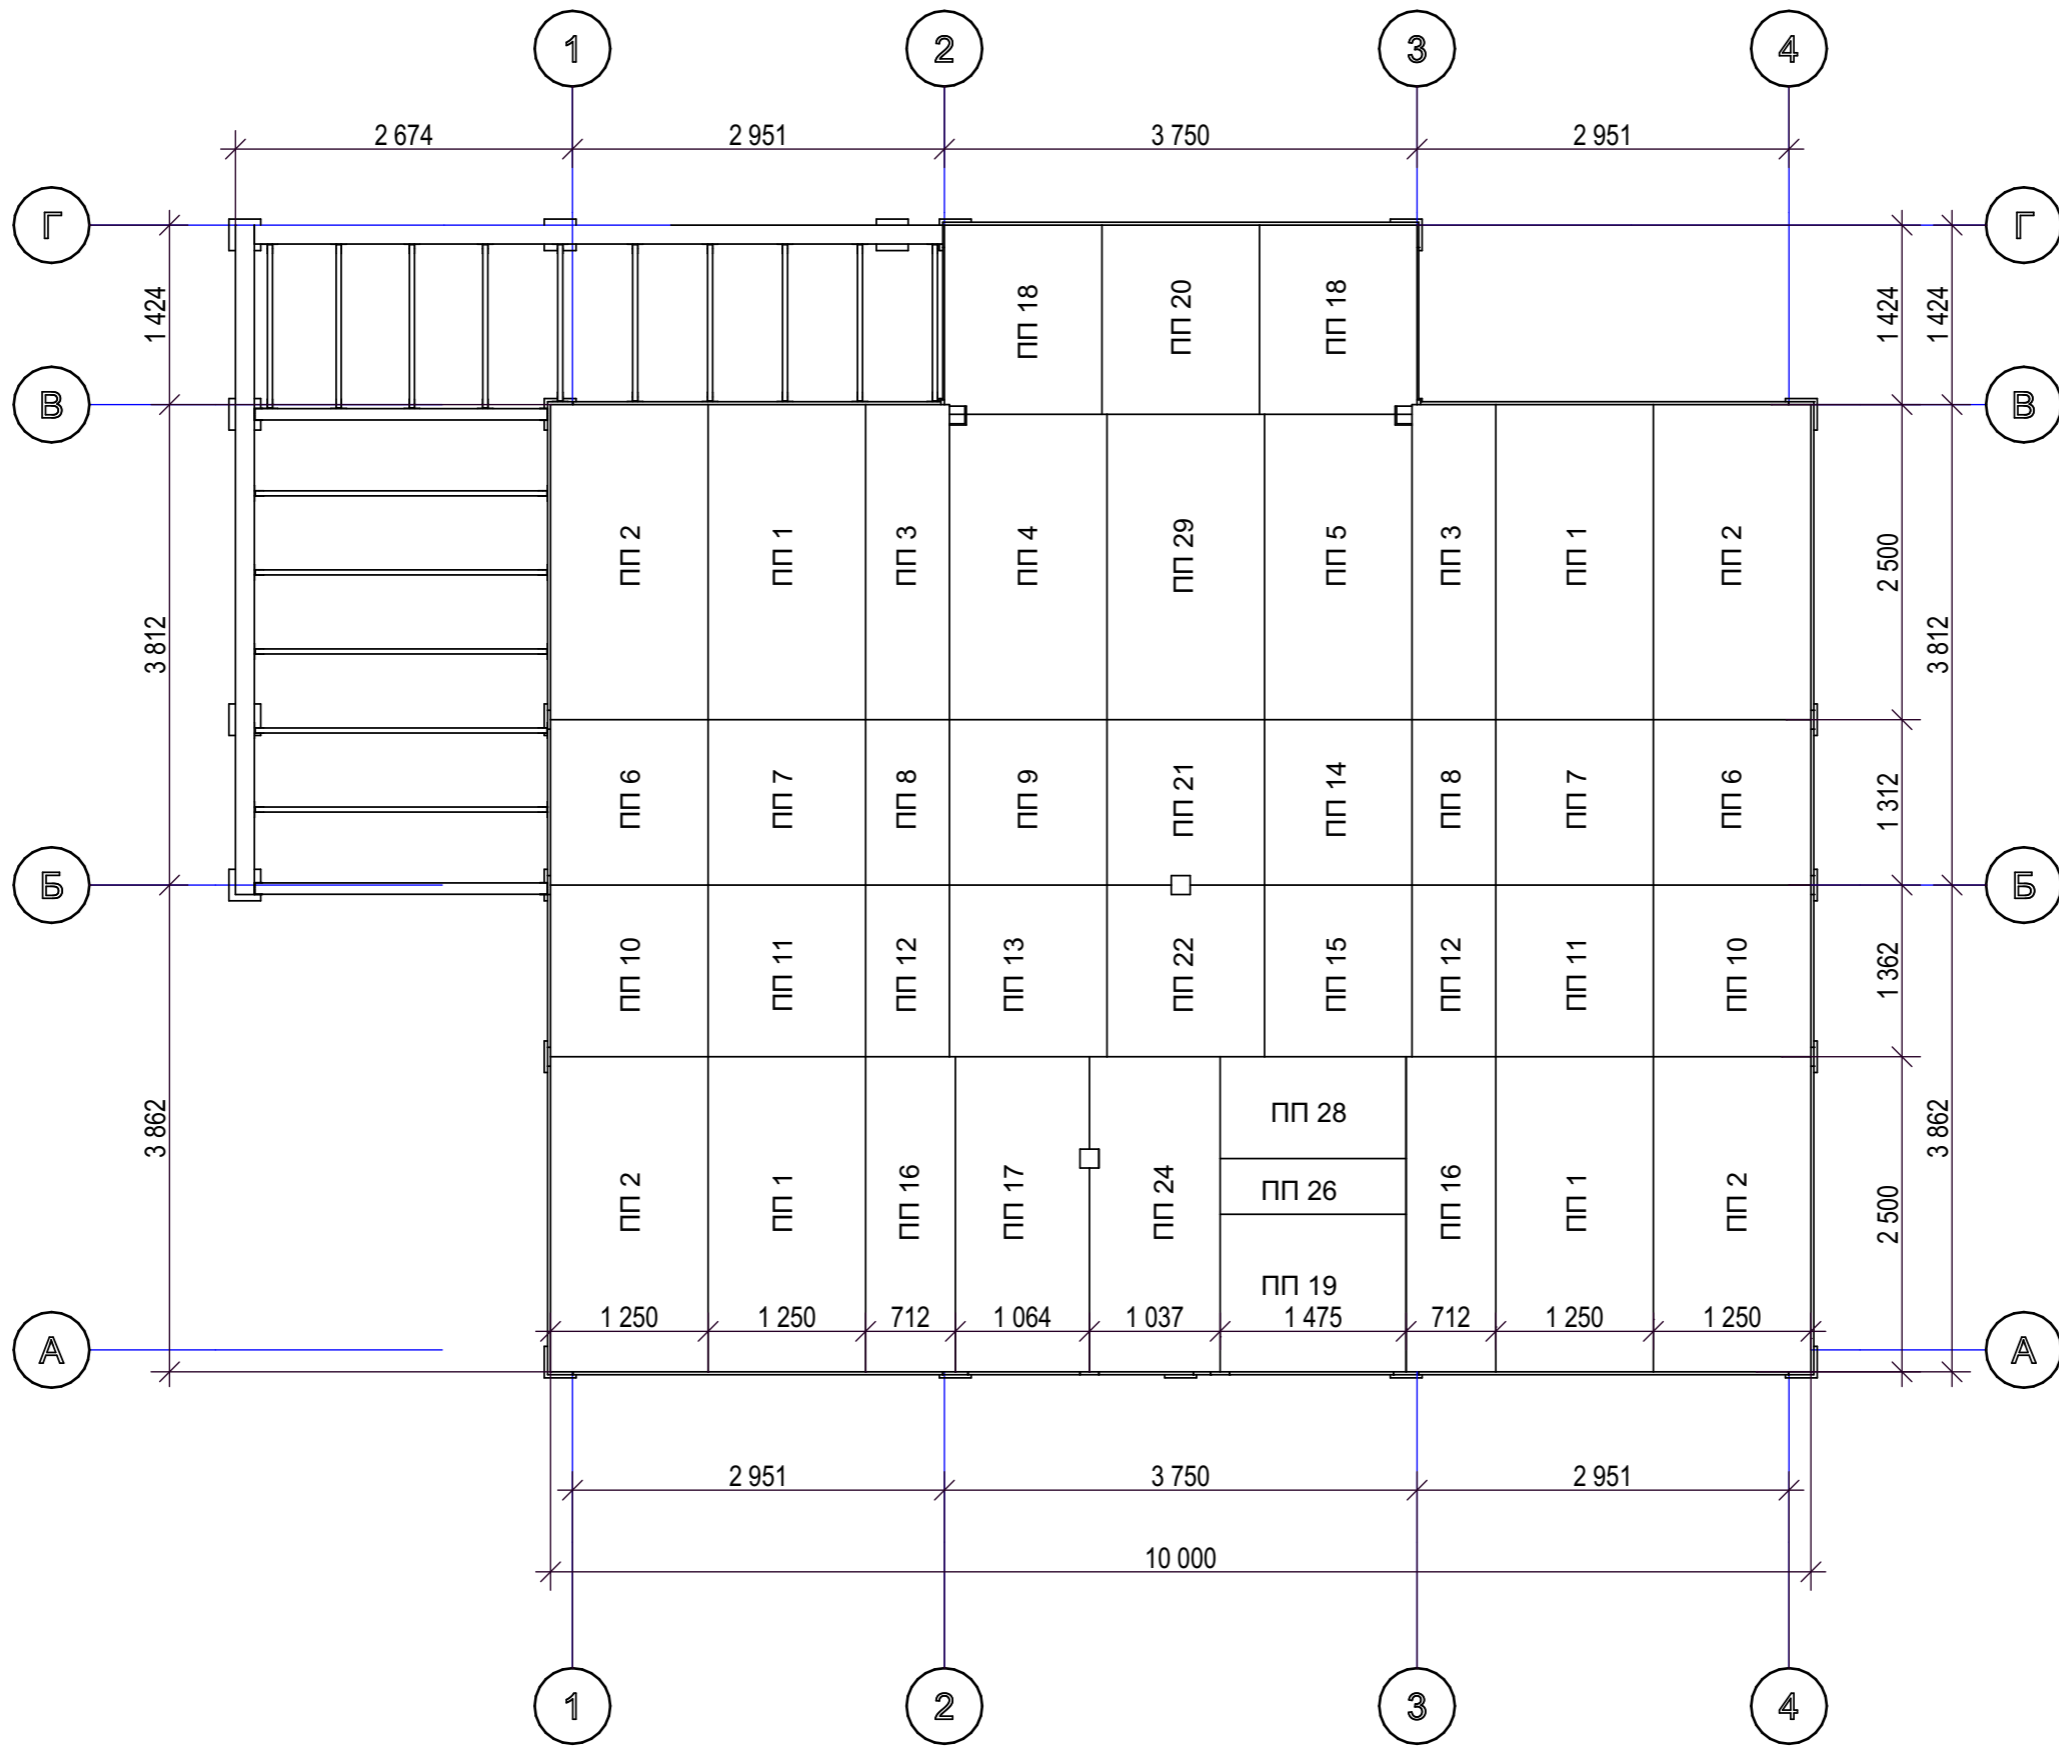


СОГЛАСОВАНО:

Инов. N подл.	Взамен инв. N
Подпись и дата	

Нач. отд.	Корсаненков		
Гл. спец.			
Рук. гр.			
Проверил			
Проект	Султанов		
Н. контр.			

Индивидуальный жилой дом " Канслер "			
План панелей пола 1 этажа	Стадия	Лист	Листов
		15	
ООО НХБС			

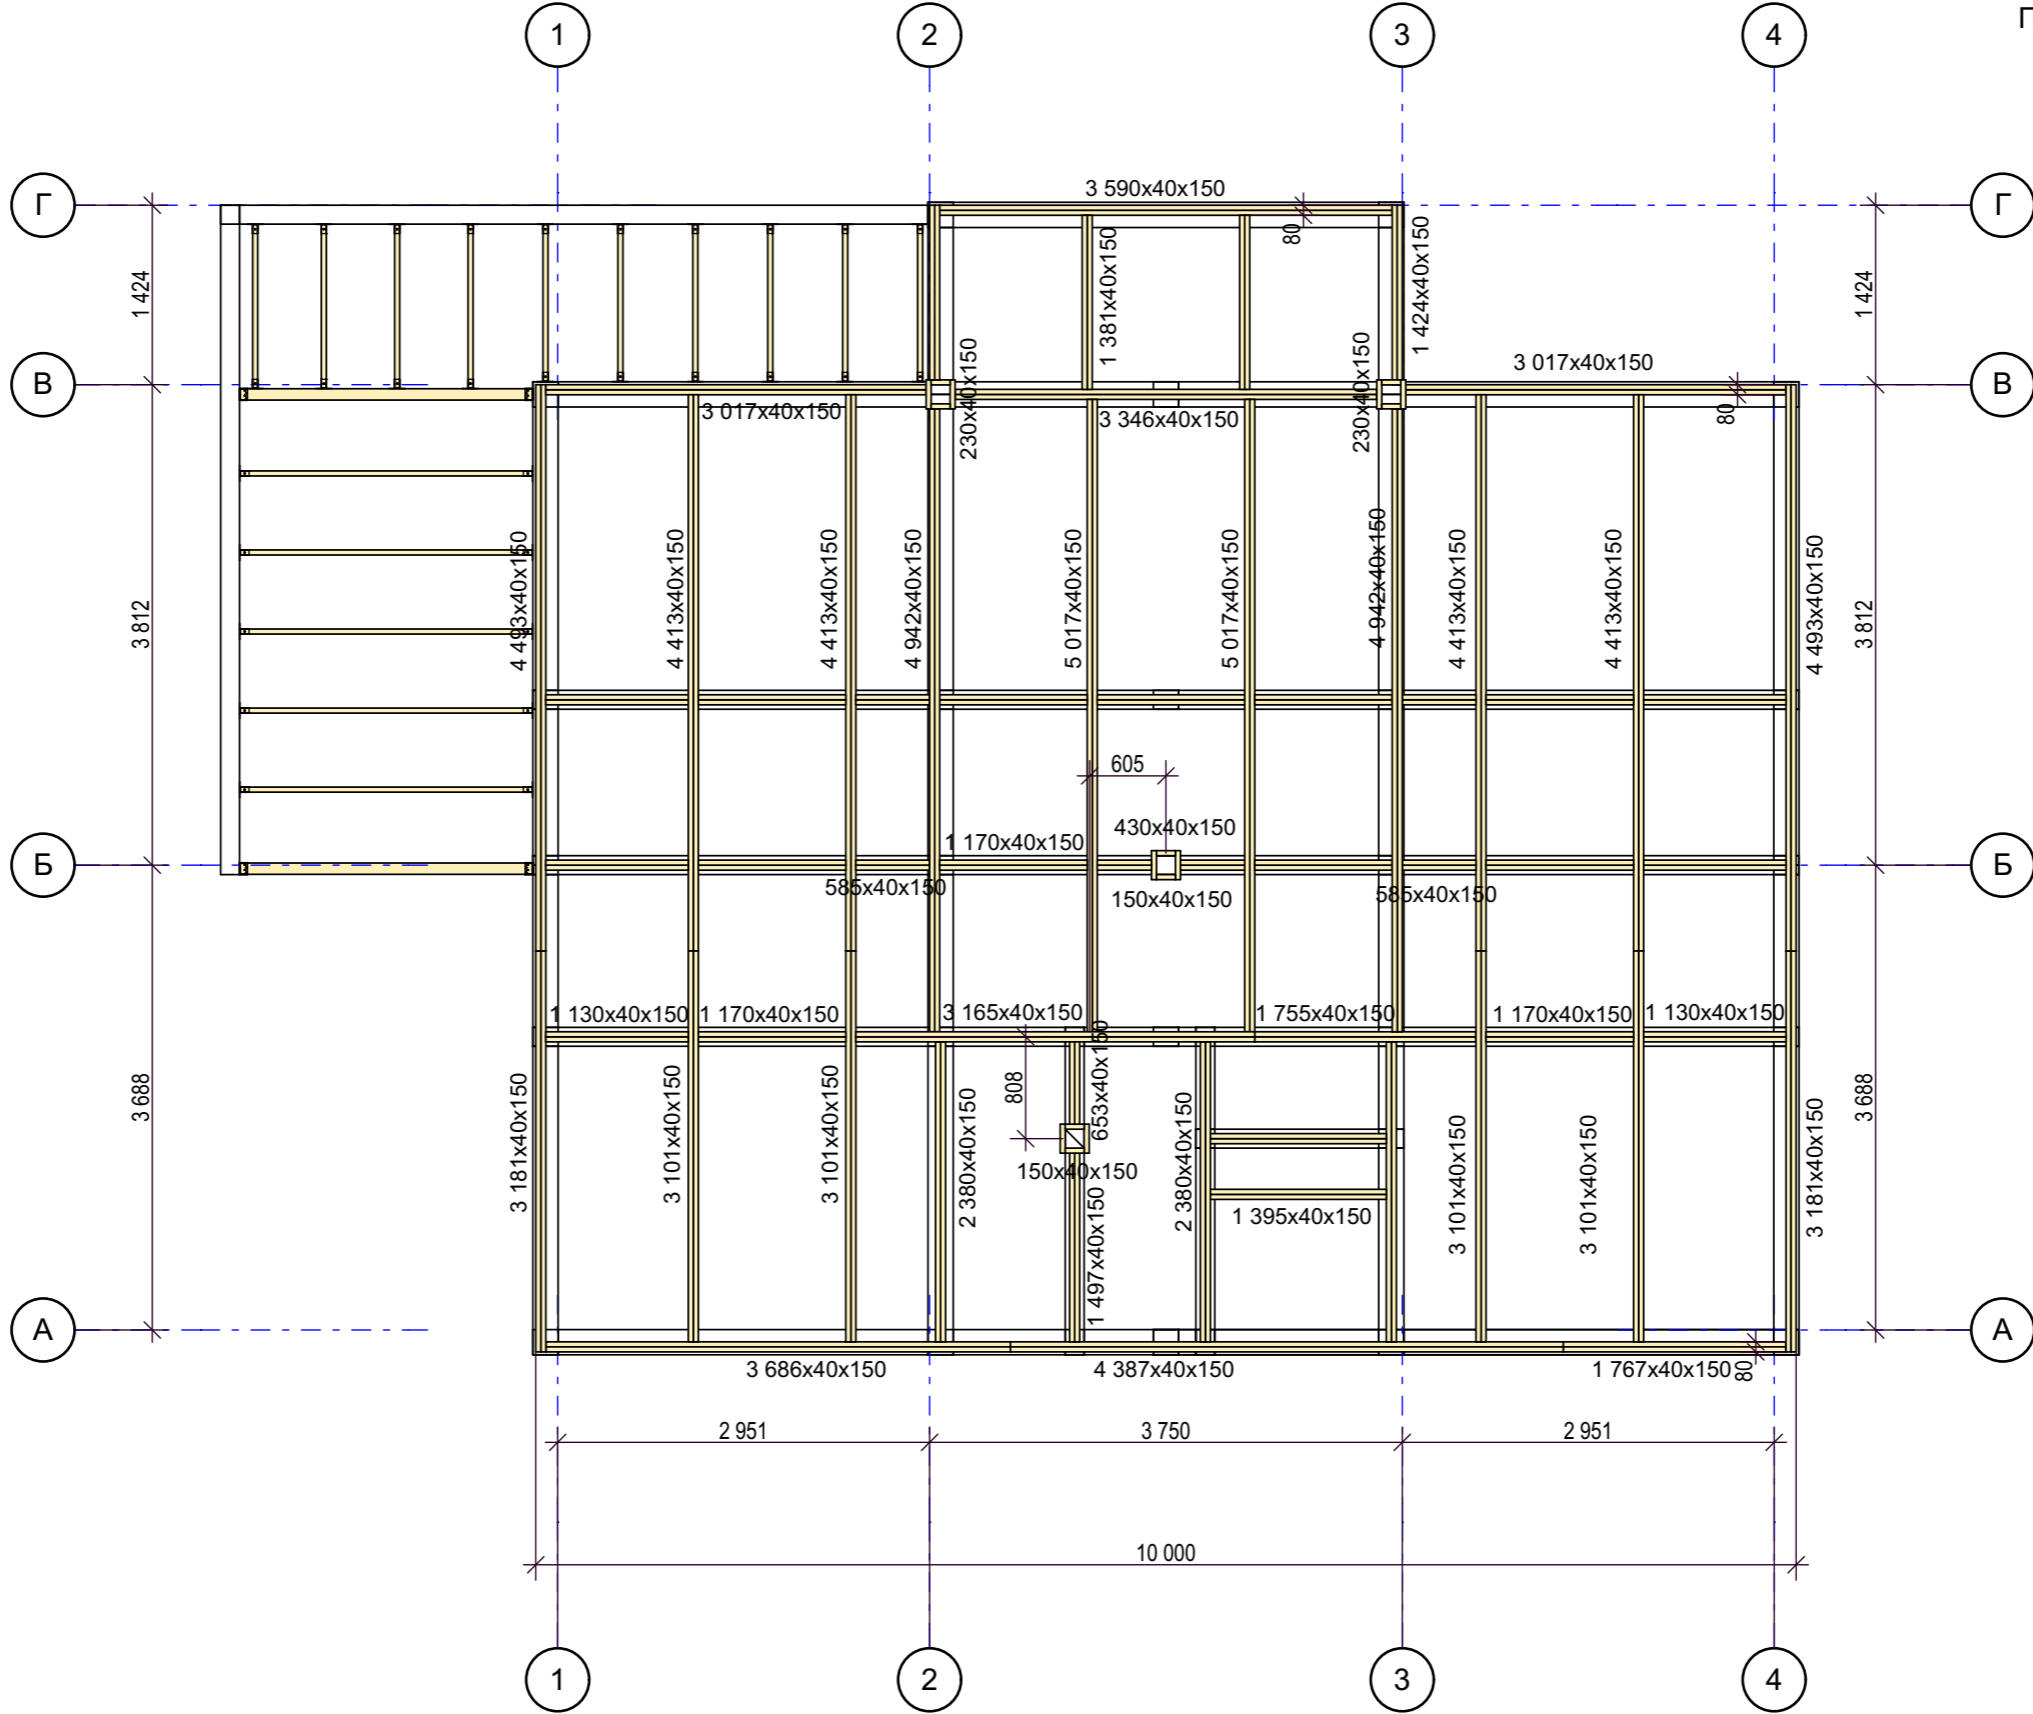


СОГЛАСОВАНО:

Ив. N подл.	Подпись и дата	Взамен инв. N

Нач. отд.	Корсаненков
Гл. спец.	
Рук. гр.	
Проверил	
Проект	Султанов
Н. контр.	

Индивидуальный жилой дом " Канслер "		
План обвязки пола 1 этажа	Стадия	Лист
		16
ООО НХБС		

План нижней обвязки стен 1 этажа

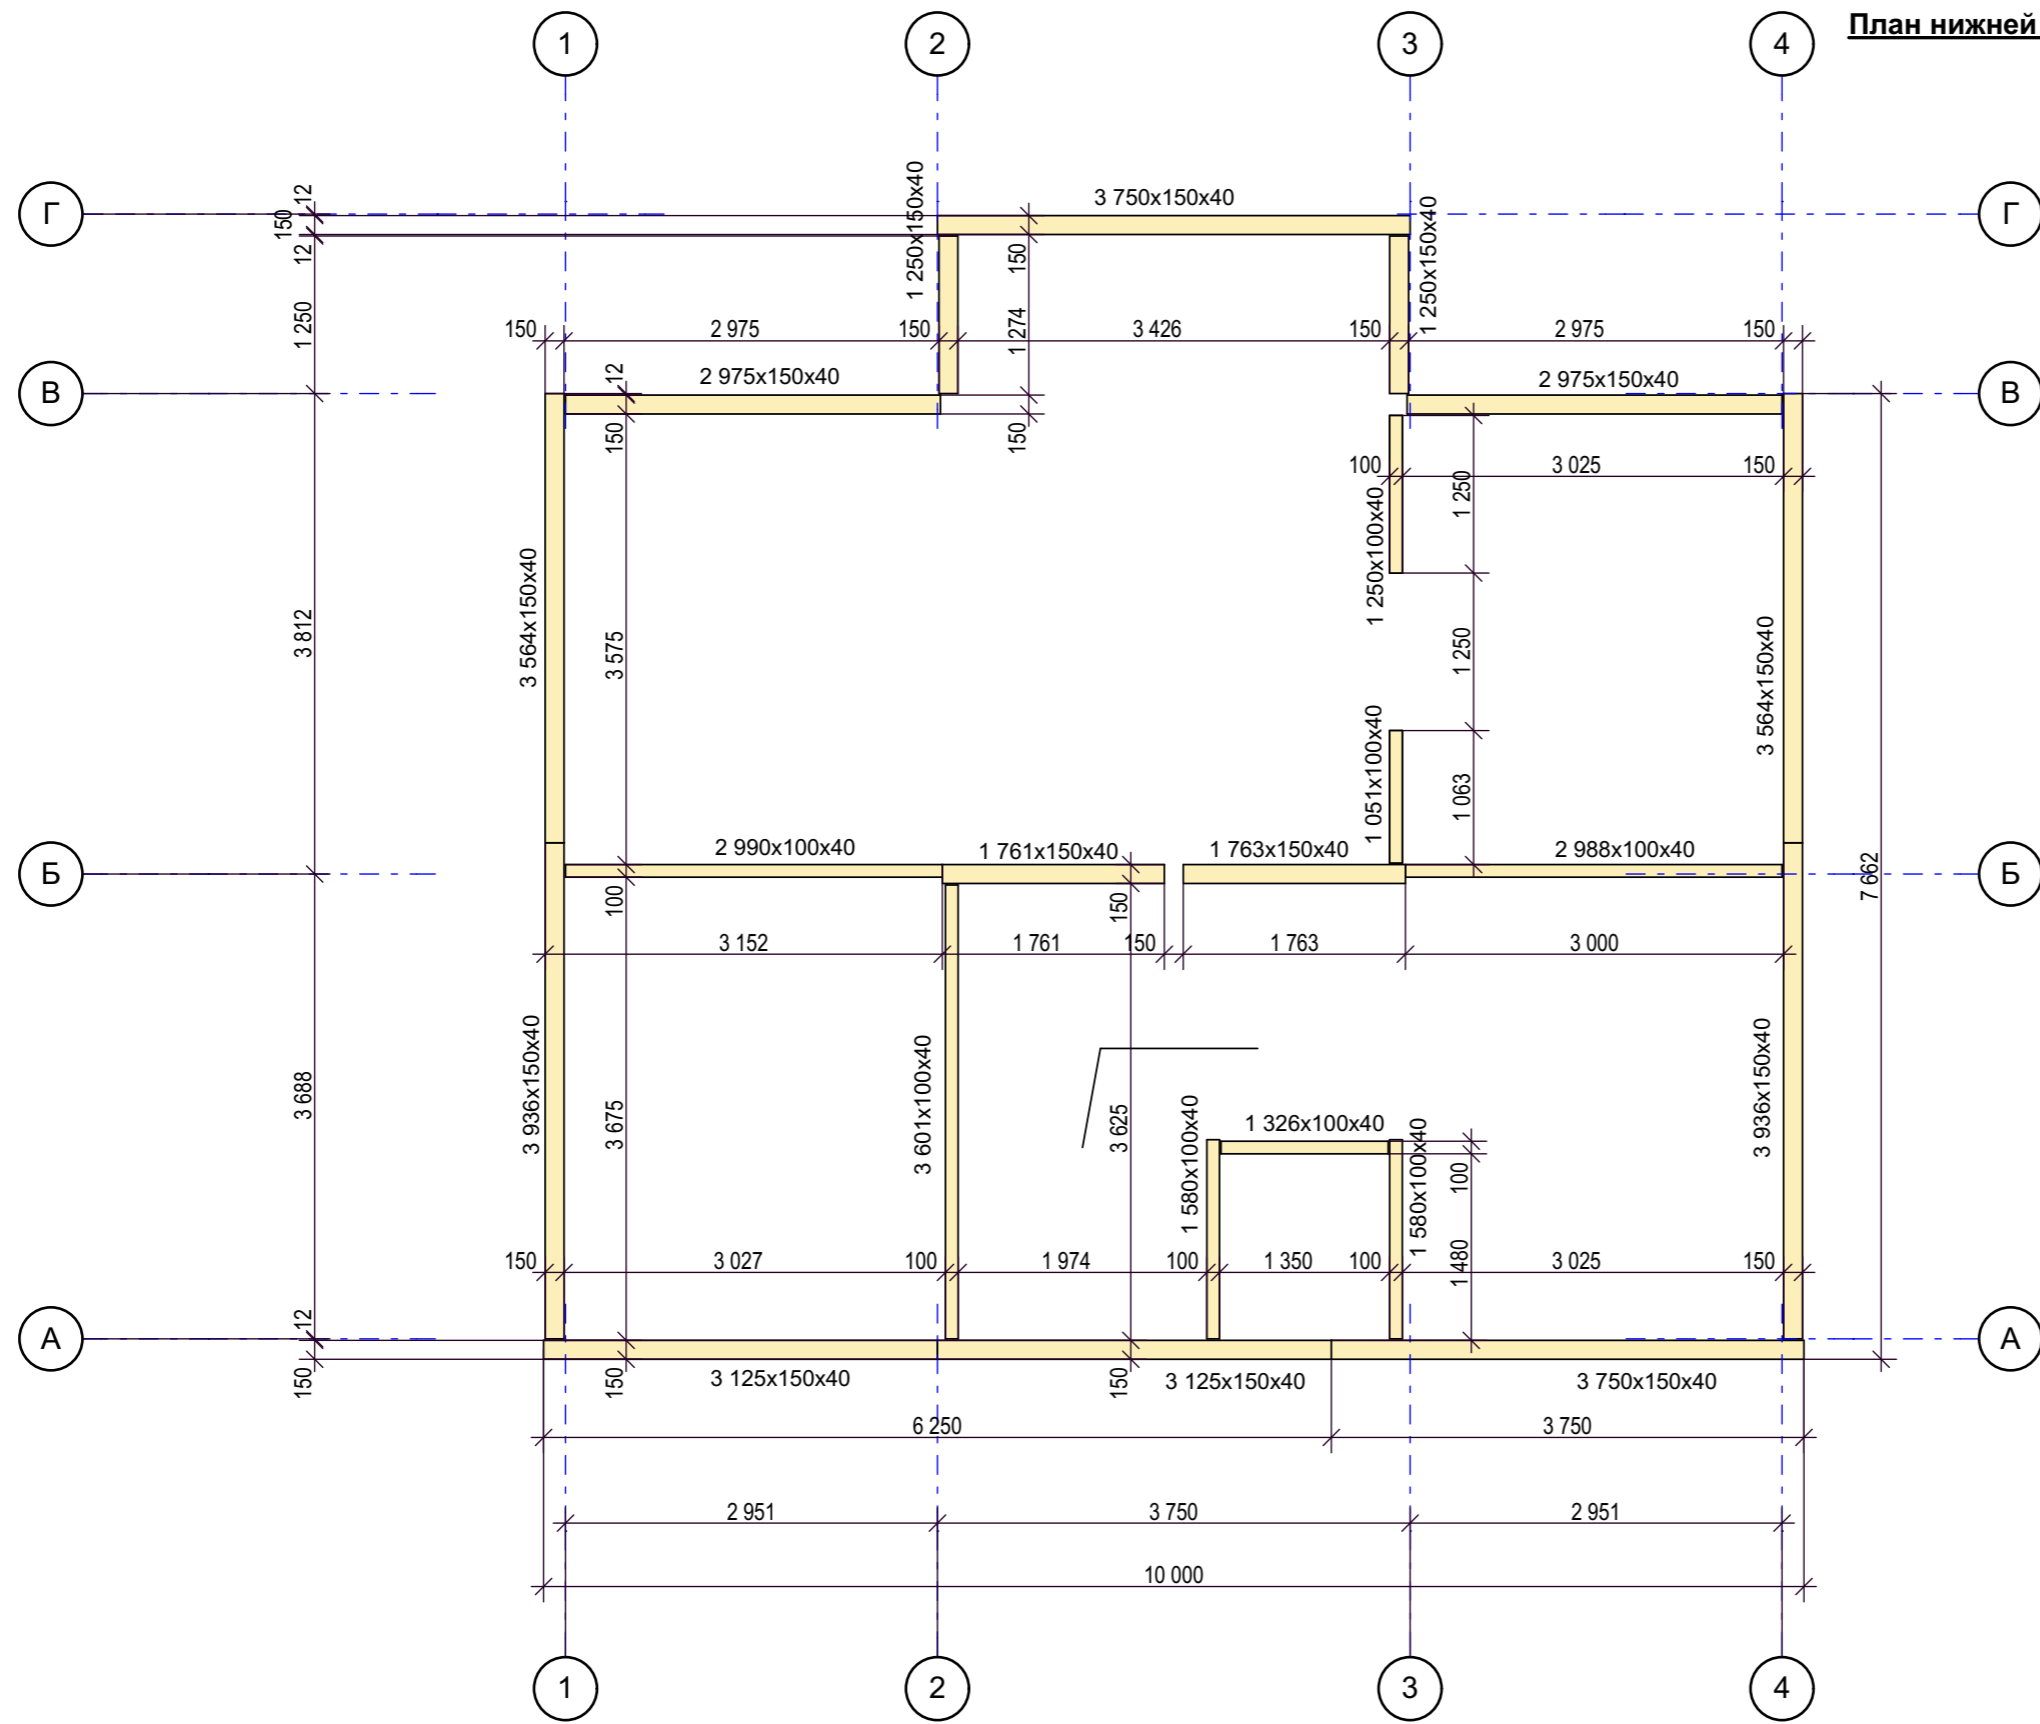


СОГЛАСОВАНО:

Инов. N подл.	Подпись и дата	Взамен инв. N

Индивидуальный жилой дом " Канслер "					
Нач. отд.	Корсаненков			Стадия	Лист
Гл. спец.					17
Рук. гр.				ООО НХБС	
Проверил					
Проект	Султанов				
Н. контр.				План нижней обвязки стен 1 этажа	

Фасад 1-4 , монтажная схема стеновых панелей

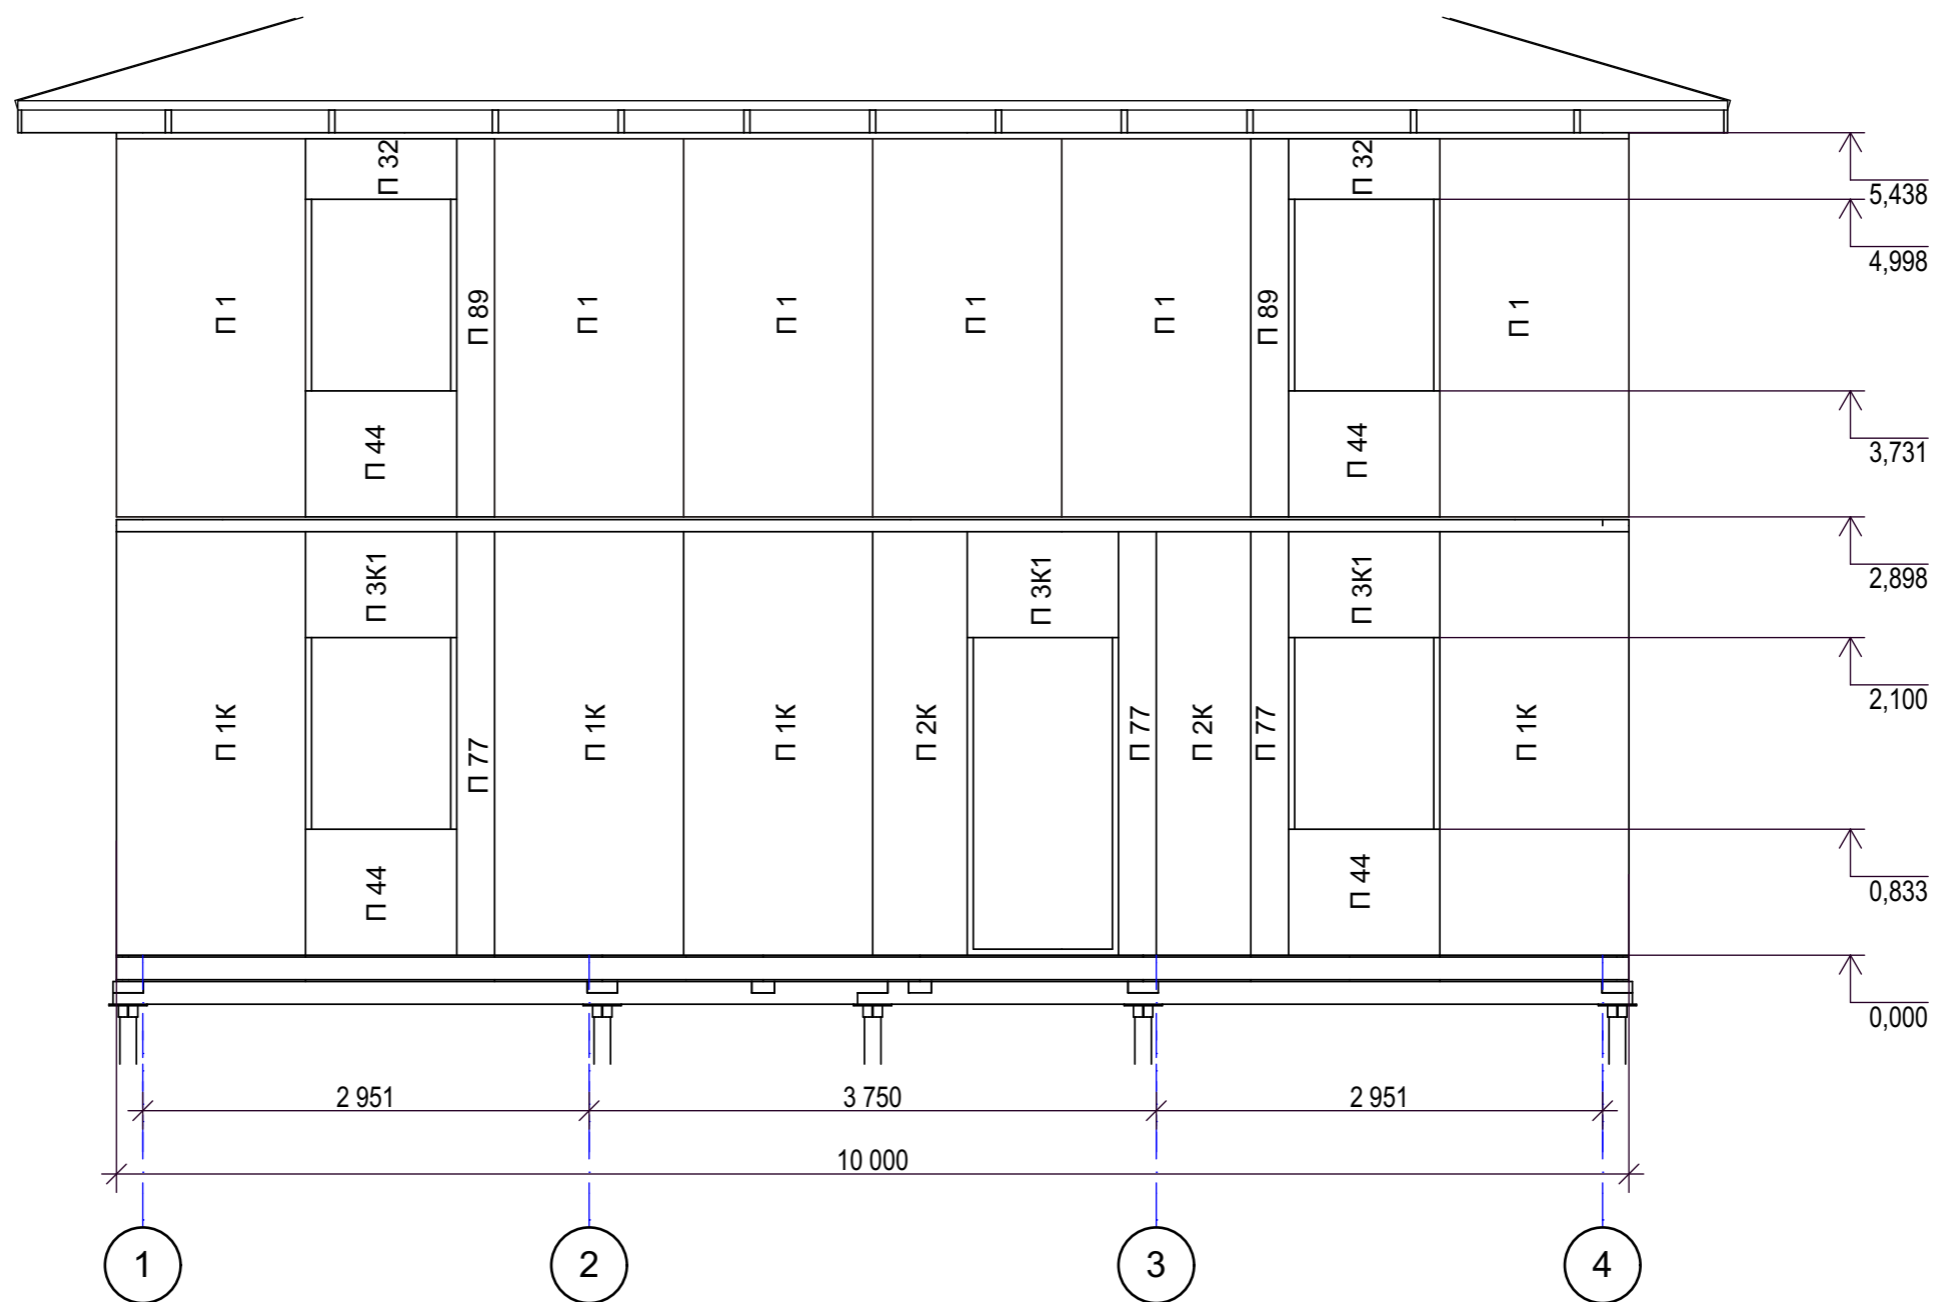


СОГЛАСОВАНО:

Инов. N подл.	
Подпись и дата	
Взамен инв. N	

Нач. отд.	Корсаненков		
Гл. спец.			
Рук. гр.			
Проверил			
Проект	Султанов		
Н. контр.			

Индивидуальный жилой дом " Канслер "			
Фасад 1-4 , монтажная схема стеновых панелей	Стадия	Лист	Листов
		18	
ООО НХБС			

Фасад 1-4 , монтажная схема обвязки стеновых панелей

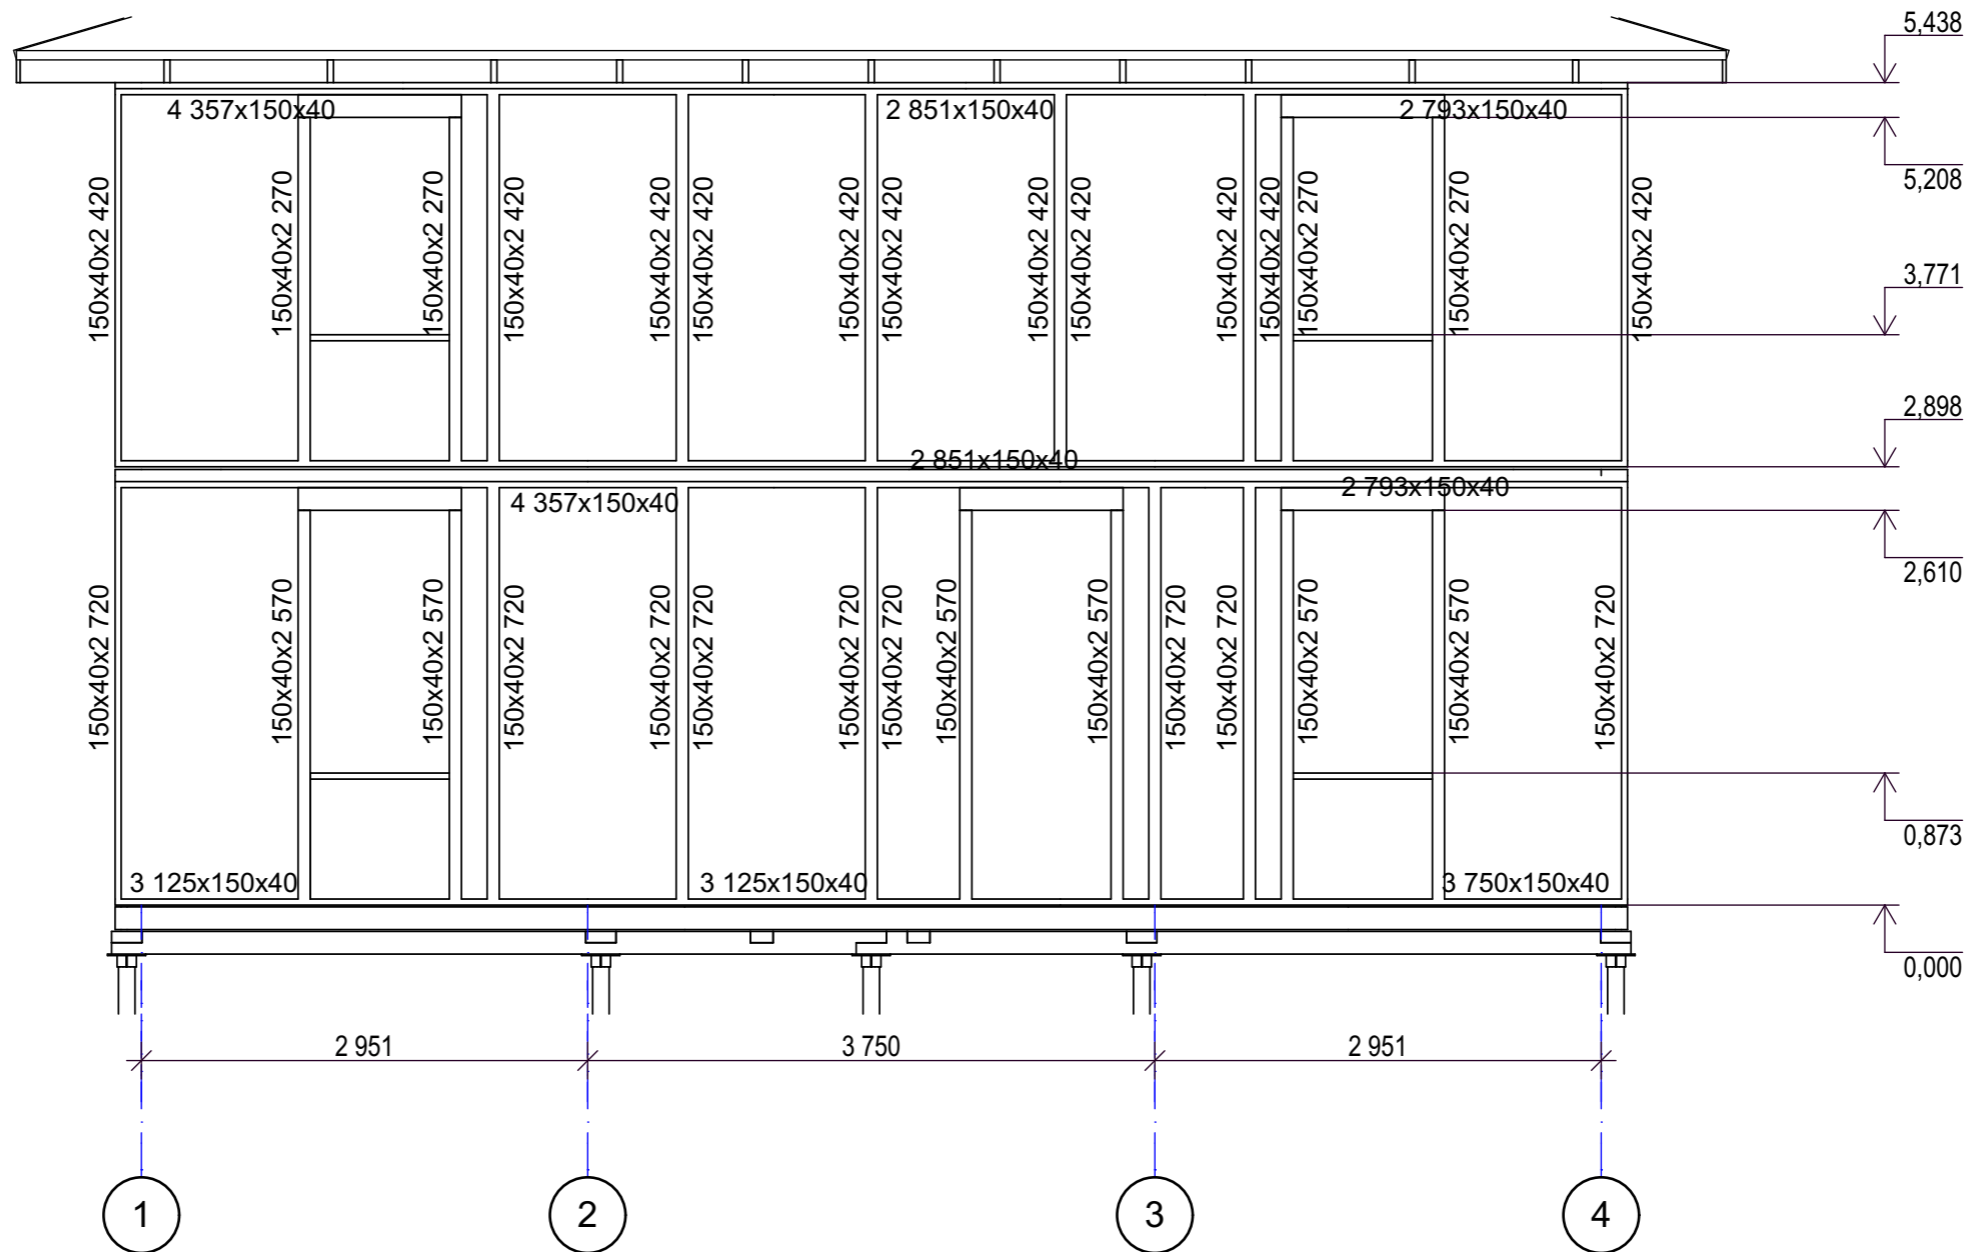


СОГЛАСОВАНО:

Инов. N подл.	Взамен инв. N
Подпись и дата	

Индивидуальный жилой дом " Канслер "					
Нач. отд.	Корсаненков			Стадия	Лист
Гл. спец.					19
Рук. гр.				ООО НХБС	
Проверил					
Проект	Султанов				
Н. контр.				Фасад 1-4 , монтажная схема обвязки стеновых панелей	

Фасад Г-А , монтажная схема стеновых панелей

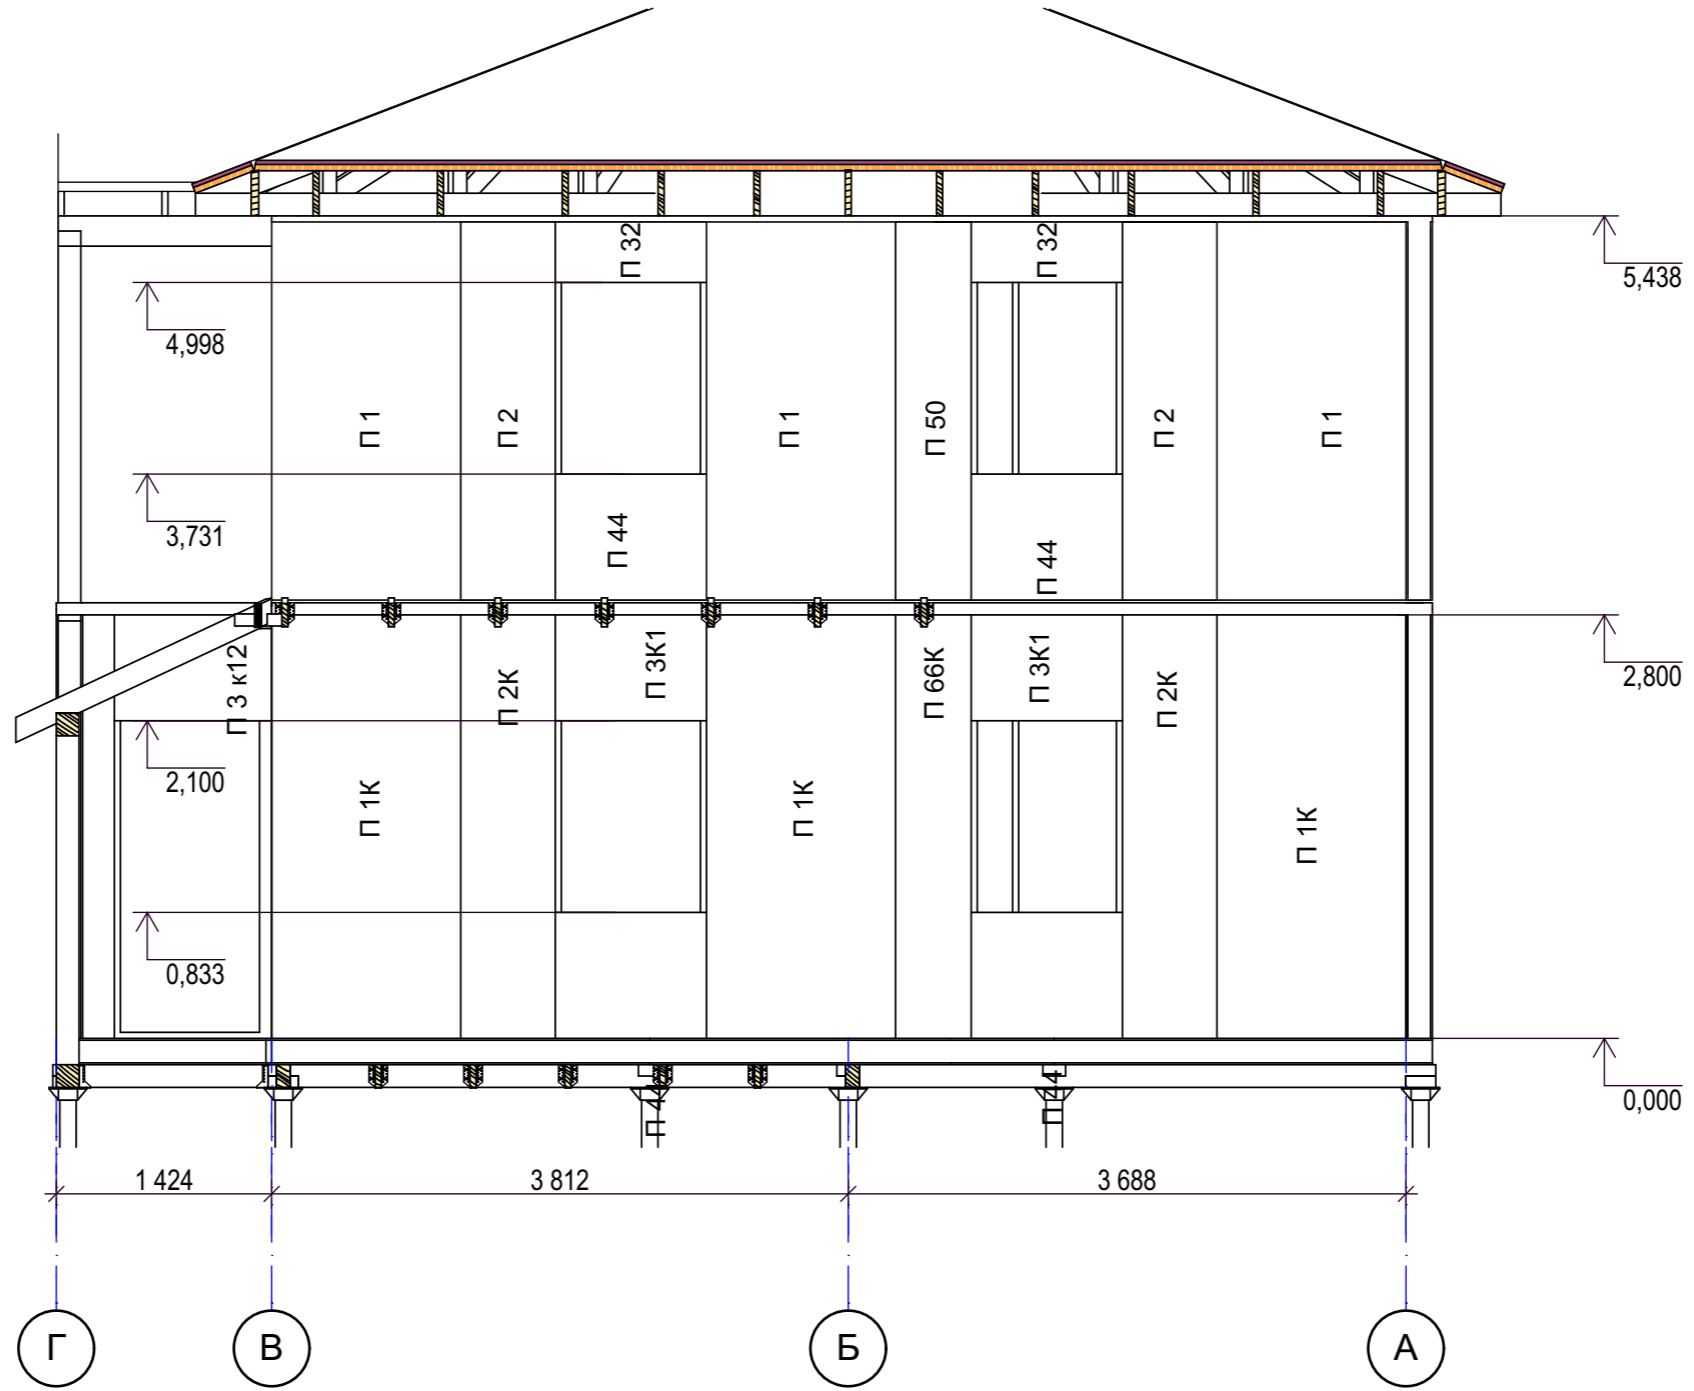


СОГЛАСОВАНО:

Инов. N подл.	Взамен инв. N
Подпись и дата	

Индивидуальный жилой дом " Канслер "					
Нач. отд.	Корсаненков			Стадия	Лист
Гл. спец.					20
Рук. гр.				ООО НХБС	
Проверил					
Проект	Султанов				
Н. контр.				Фасад Г-А , монтажная схема стеновых панелей	

**Фасад И-А , монтажная схема
обвязки стеновых панелей**

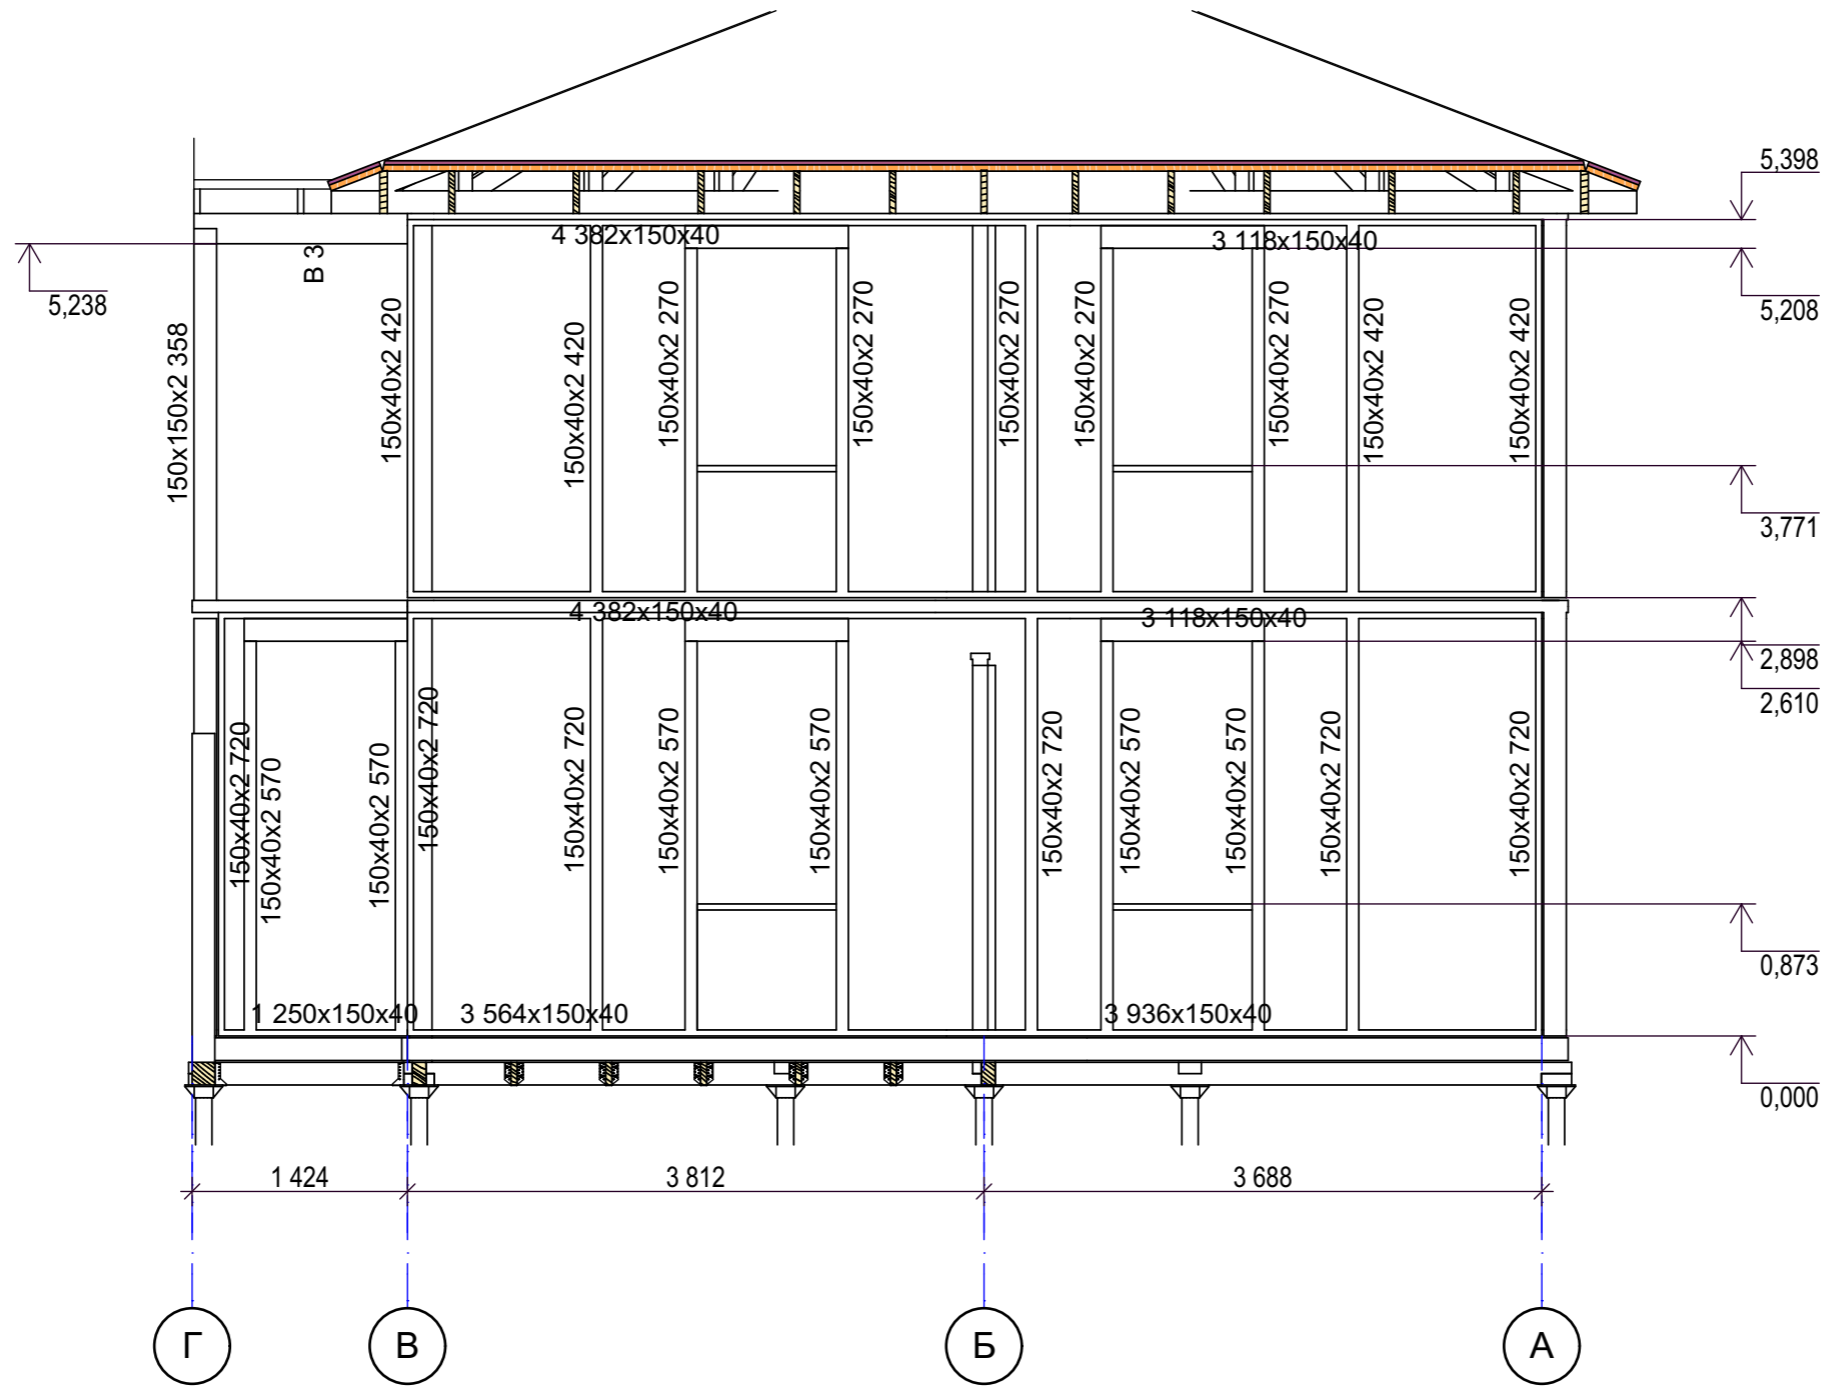


СОГЛАСОВАНО:

Инов. N подл.	
Подпись и дата	
Взамен инв. N	

		Индивидуальный жилой дом " Канслер "			
Нач. отд.	Корсаненков	Фасад Г-А , монтажная схема обвязки стеновых панелей	Стадия	Лист	Листов
Гл. спец.				21	
Рук. гр.			ООО НХБС		
Проверил					
Проект	Султанов				
Н. контр.					

Фасад 4-1 , монтажная схема
стеновых панелей

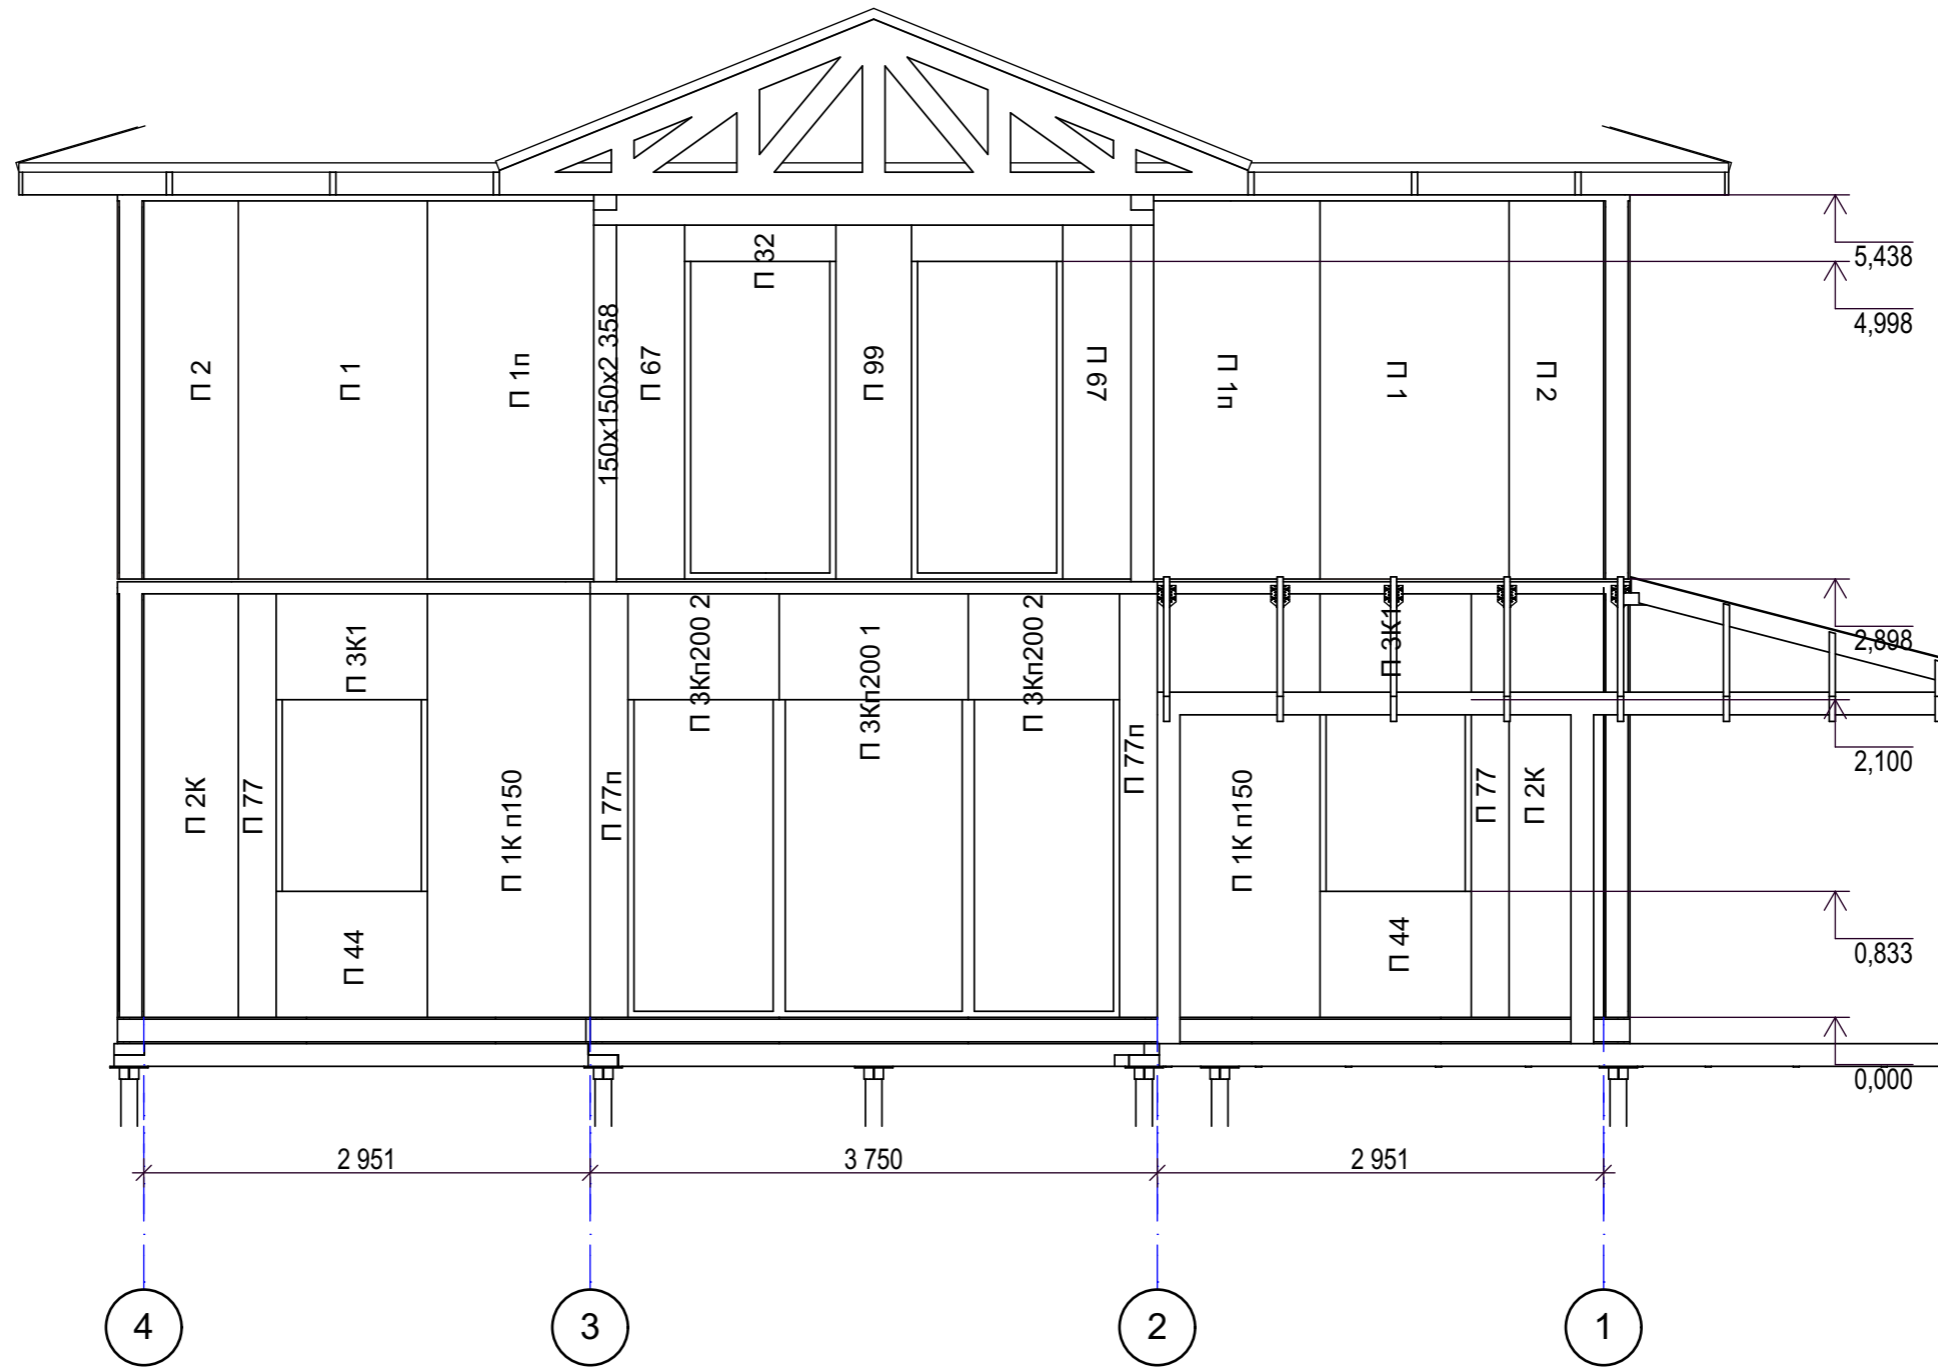


СОГЛАСОВАНО:

Инов. N подл.	
Подпись и дата	
Взамен инв. N	

Индивидуальный жилой дом " Канслер "			
Нач. отд.	Корсаненков		
Гл. спец.			
Рук. гр.			
Проверил			
Проект	Султанов		
Н. контр.			
Фасад 4-1 , монтажная схема стеновых панелей		Стадия	Лист
			22
Фасад 4-1 , монтажная схема стеновых панелей		ООО НХБС	

Фасад 4-1, монтажная схема обвязки стеновых панелей

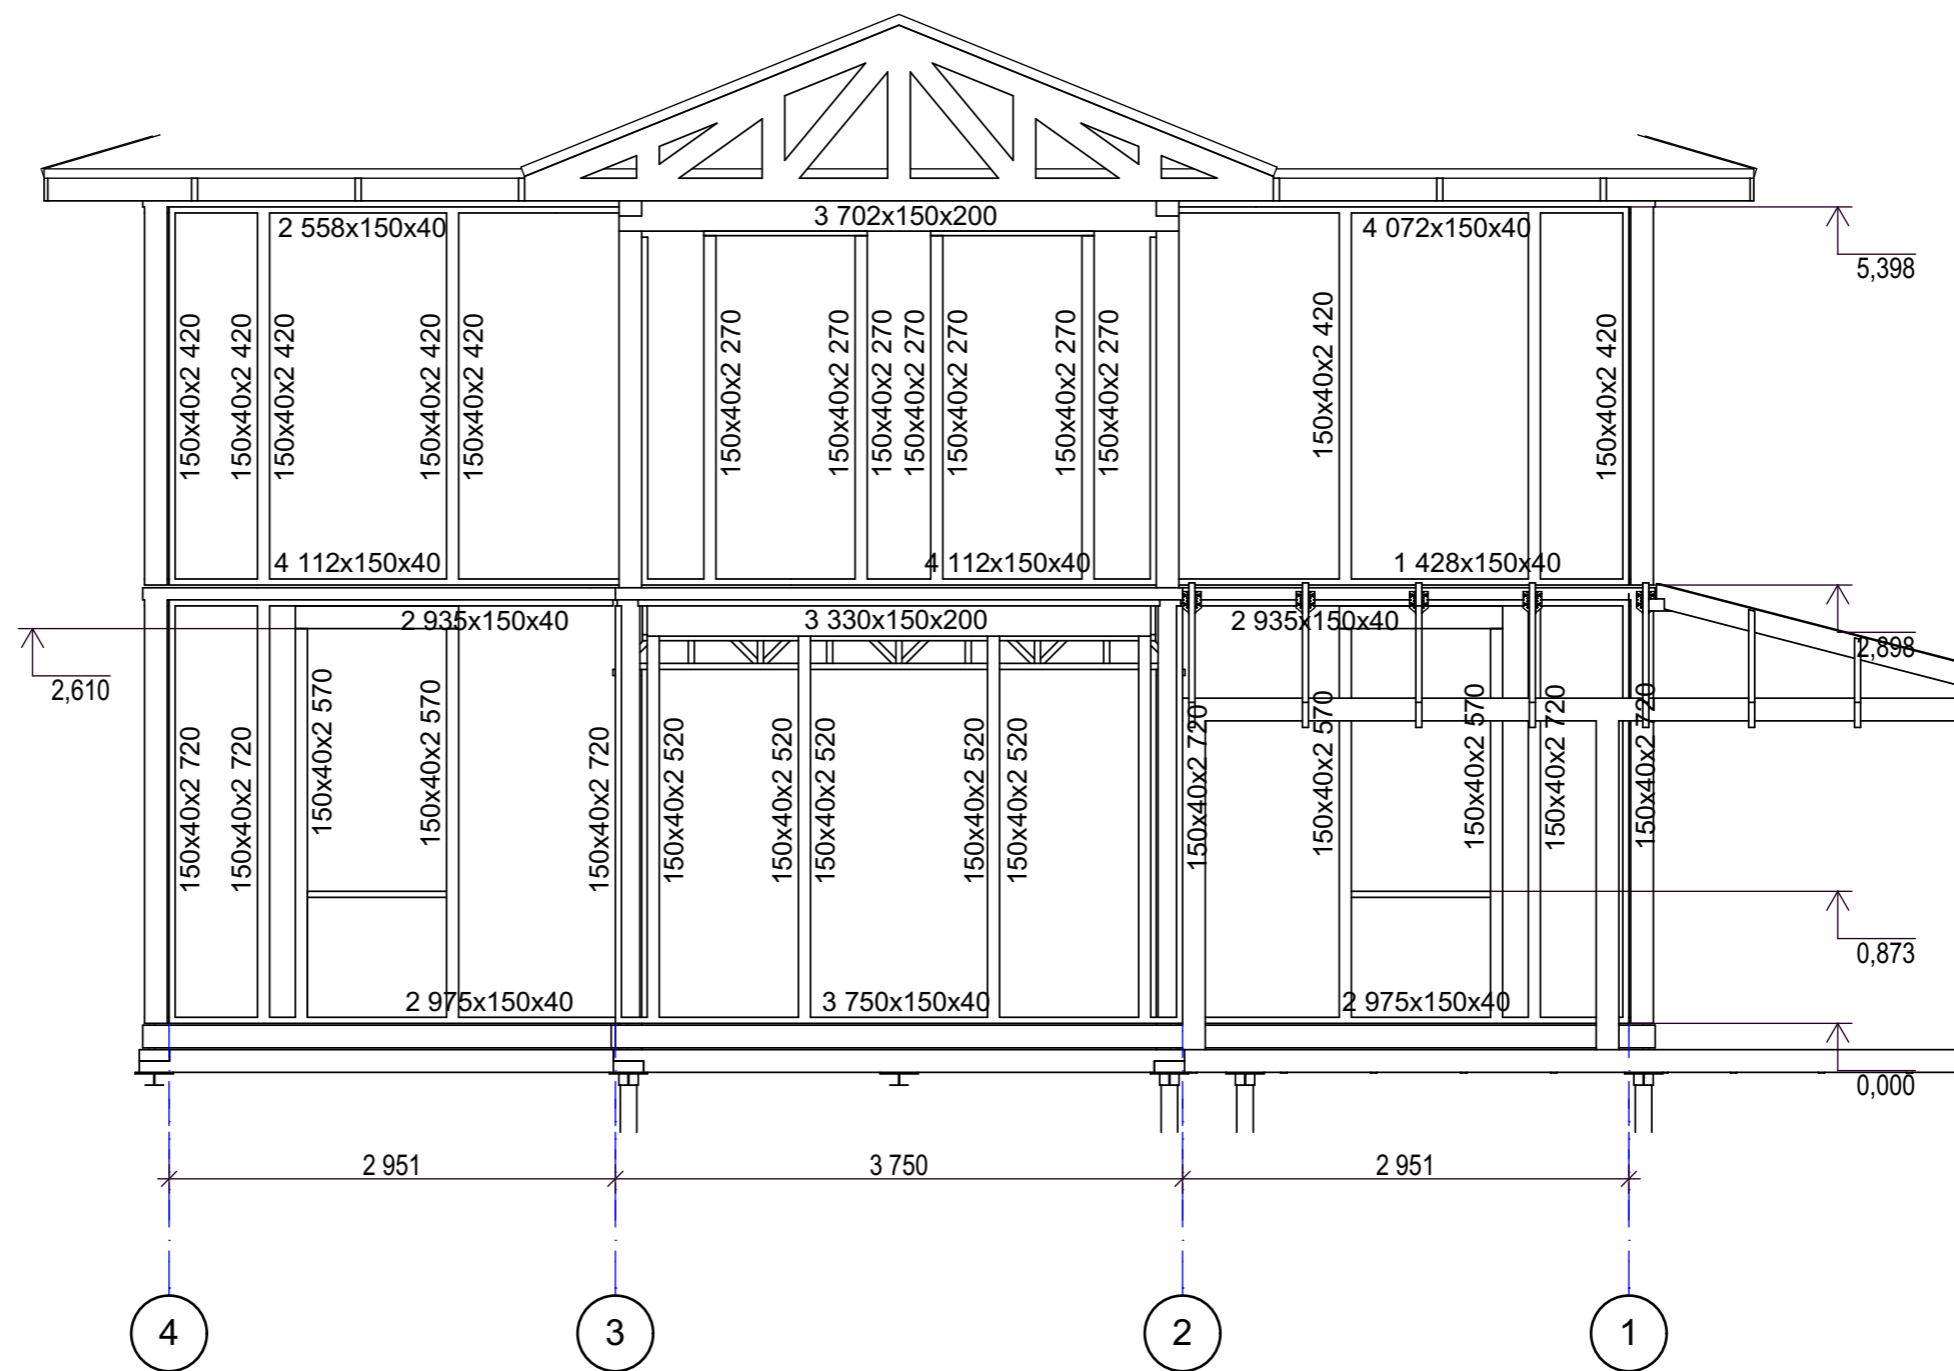


СОГЛАСОВАНО:

Инов. N подл.	
Подпись и дата	
Взамен инв. N	

Нач. отд.	Корсаненков		
Гл. спец.			
Рук. гр.			
Проверил			
Проект	Султанов		
Н. контр.			

Индивидуальный жилой дом " Канслер "			
Фасад 4-1, монтажная схема обвязки стеновых панелей	Стадия	Лист	Листов
		23	
ООО НХБС			

Фасад А-Г, монтажная схема стеновых панелей

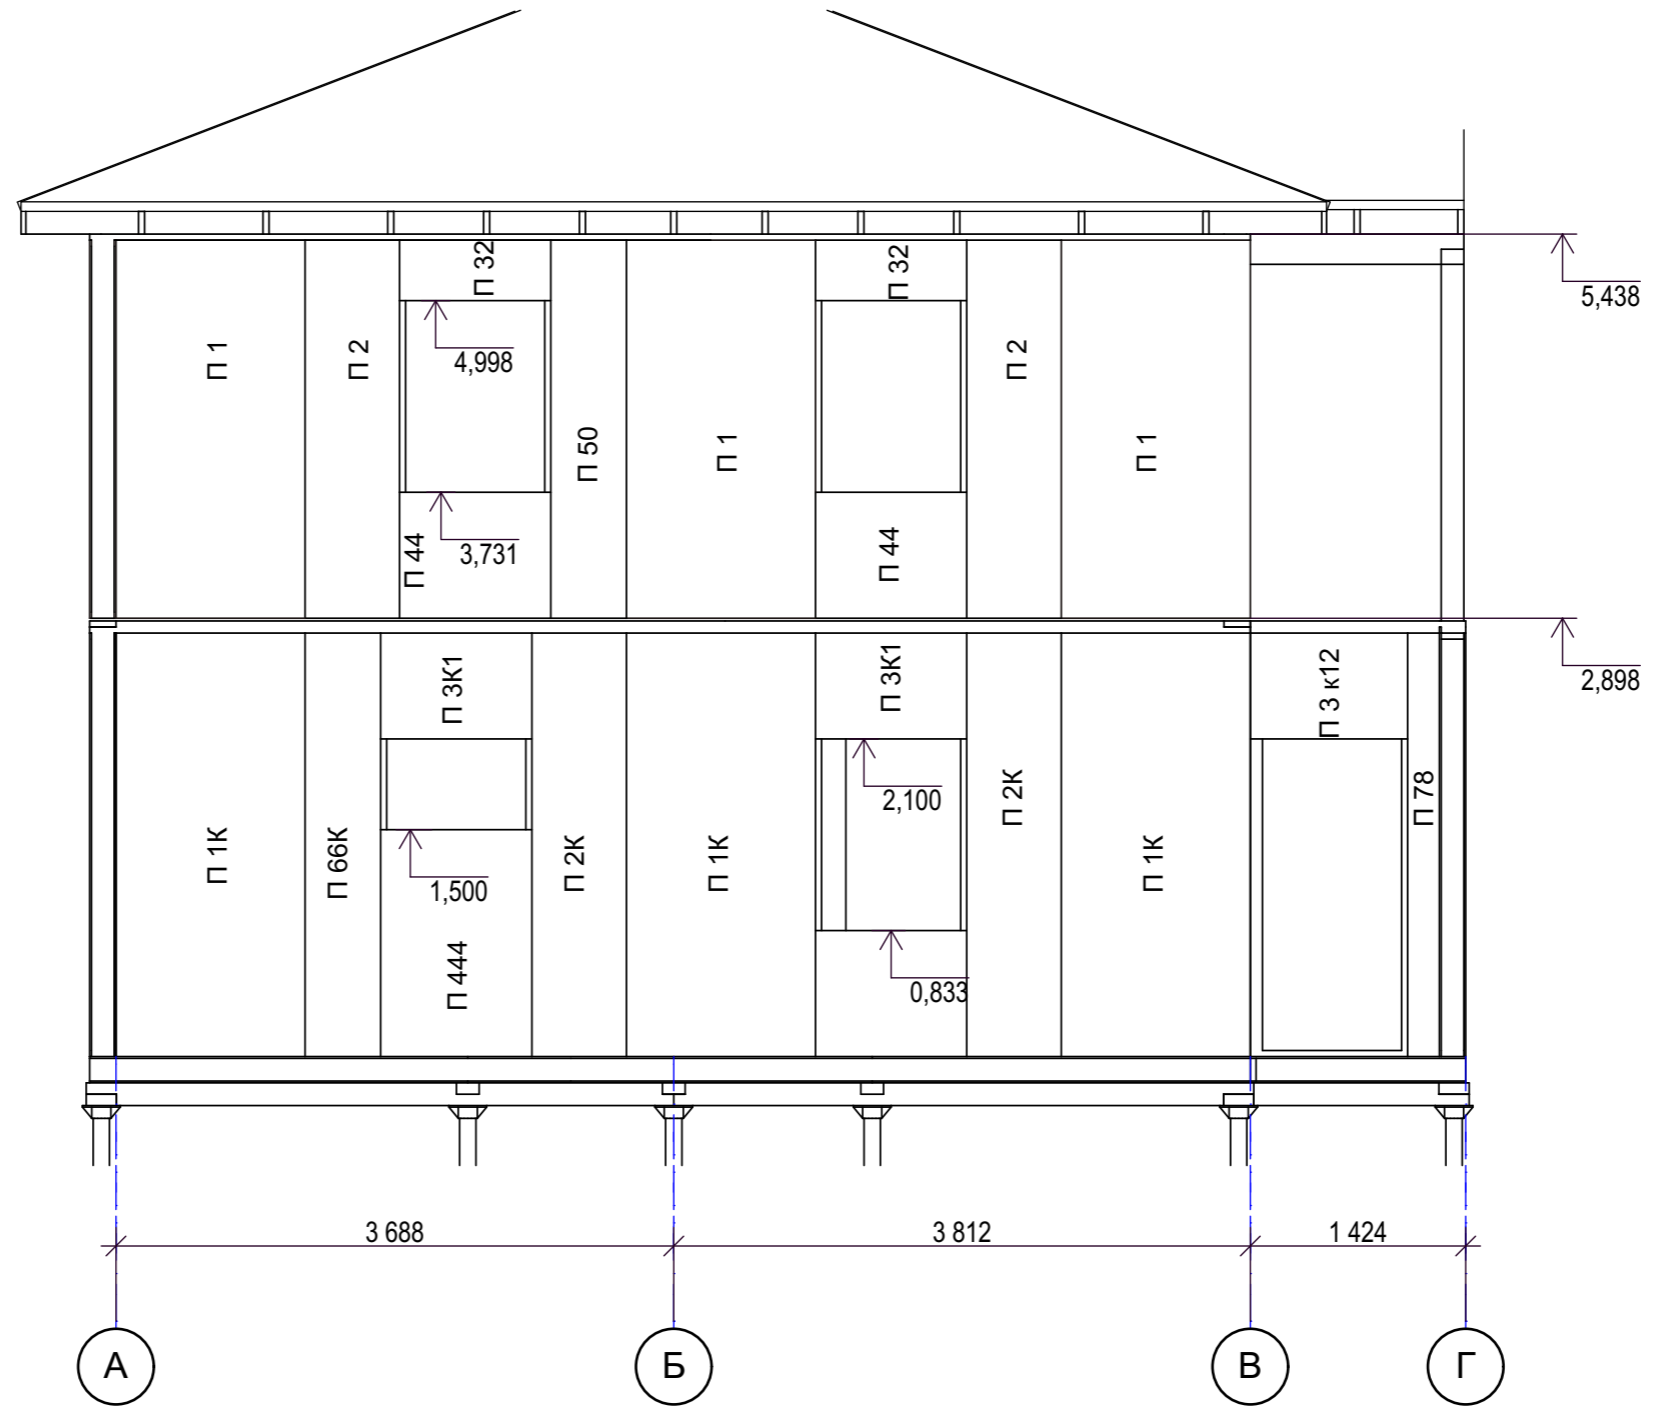


СОГЛАСОВАНО:

Инов. N подл.	Взамен инв. N
Подпись и дата	

Нач. отд.	Корсаненков		
Гл. спец.			
Рук. гр.			
Проверил			
Проект	Султанов		
Н. контр.			

Индивидуальный жилой дом " Канслер "			
Фасад А-Г, монтажная схема стеновых панелей	Стадия	Лист	Листов
		24	
ООО НХБС			

Фасад А-Г , монтажная схема обвязки стеновых панелей

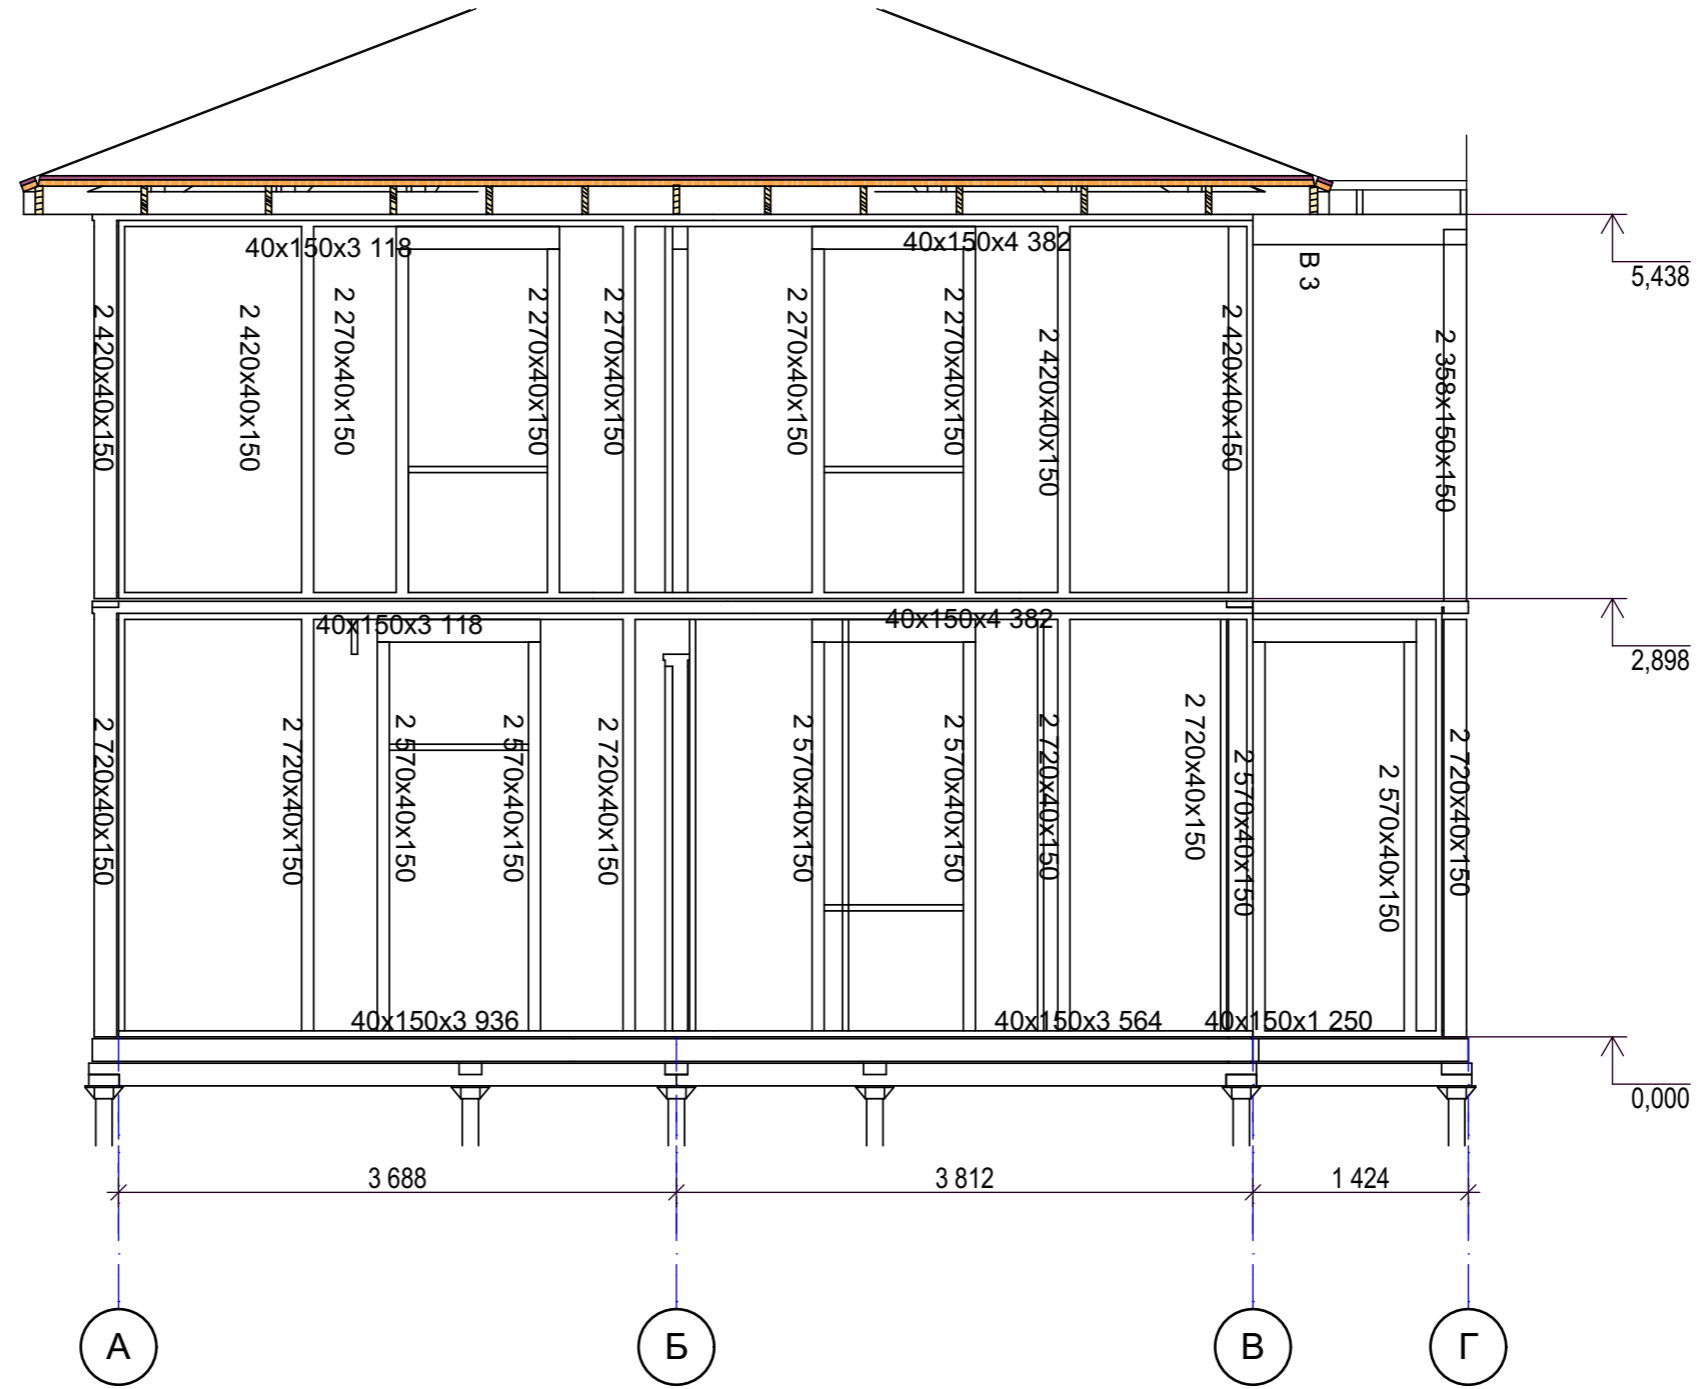


СОГЛАСОВАНО:				
Имен. N подл.				
Подпись и дата				
Взамен инв. N				

Индивидуальный жилой дом " Канслер "					
Нач. отд.	Корсаненков			Стадия	Лист
Гл. спец.					25
Рук. гр.				Листов	
Проверил					
Проект	Султанов			ООО НХБС	
Н. контр.					

Фасад А-Г , монтажная схема обвязки стеновых панелей

Ось Б , монтажная схема стеновых панелей

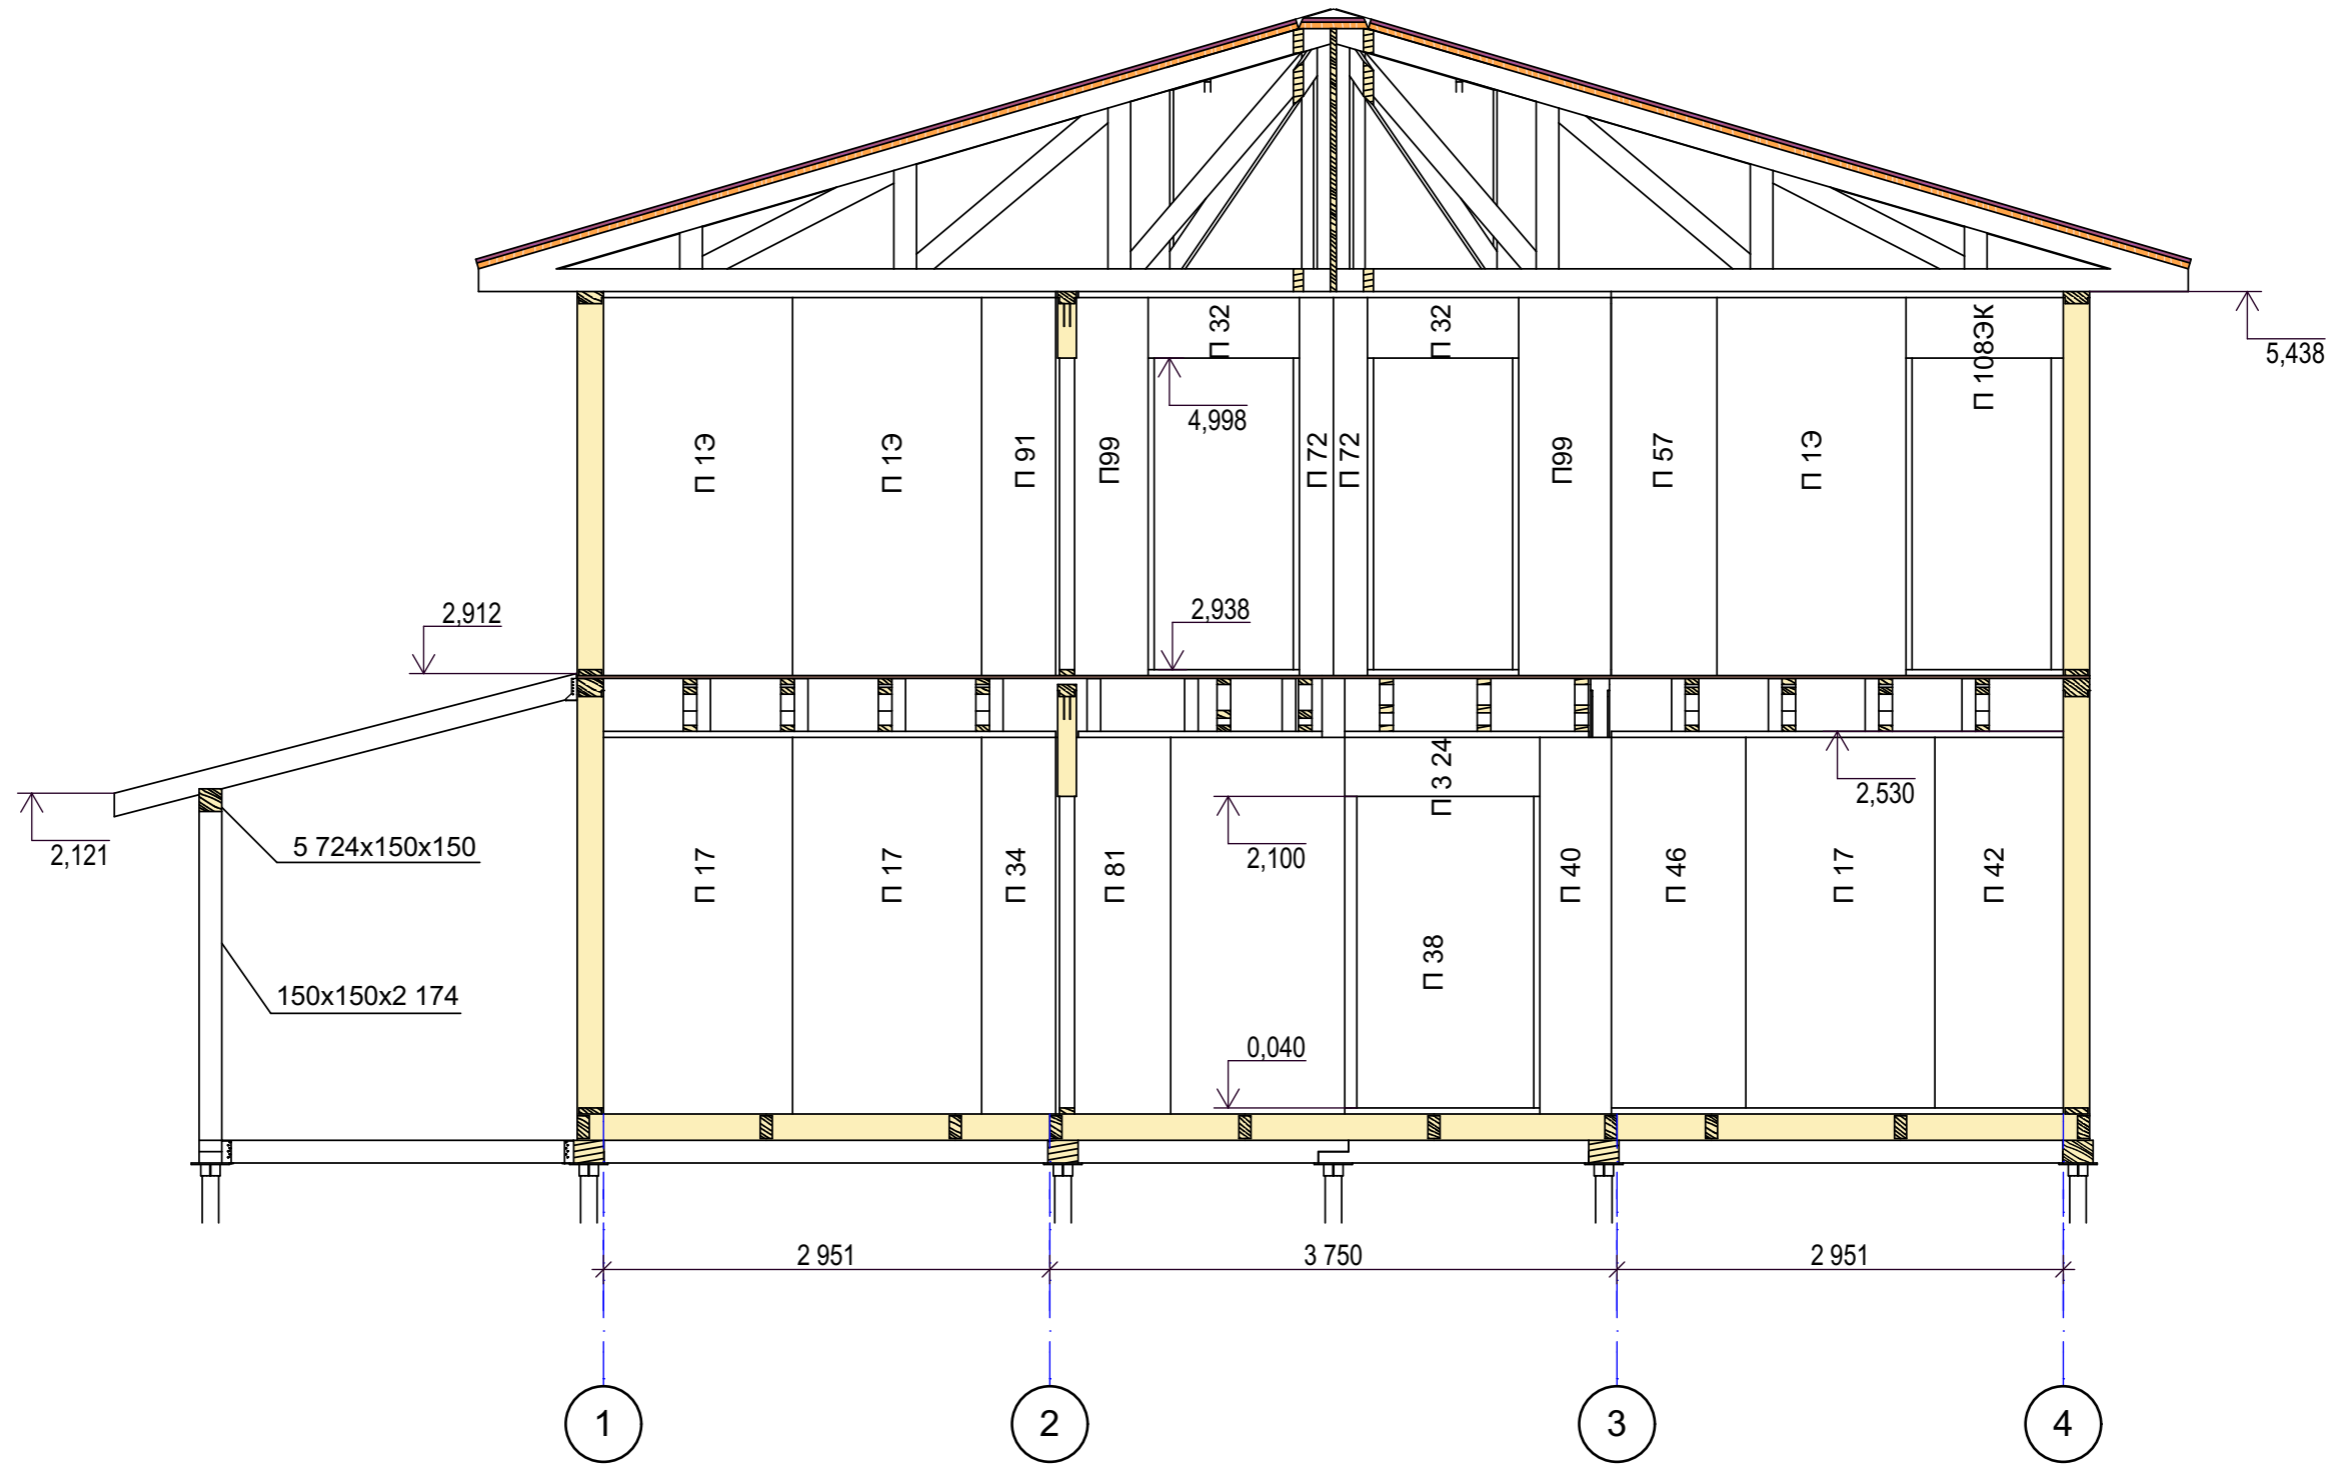

СОГЛАСОВАНО:


Взамен инв. N

Подпись и дата

Инв. N подл.

Индивидуальный жилой дом " Канслер "						
Нач. отд.	Корсаненков					
Гл. спец.						
Рук. гр.						
Проверил						
Проект	Султанов					
Н. контр.						
Ось Б , монтажная схема стеновых панелей				Стадия	Лист	Листов
					26	
ООО НХБС						

Ось Б , монтажная схема обвязки стеновых панелей

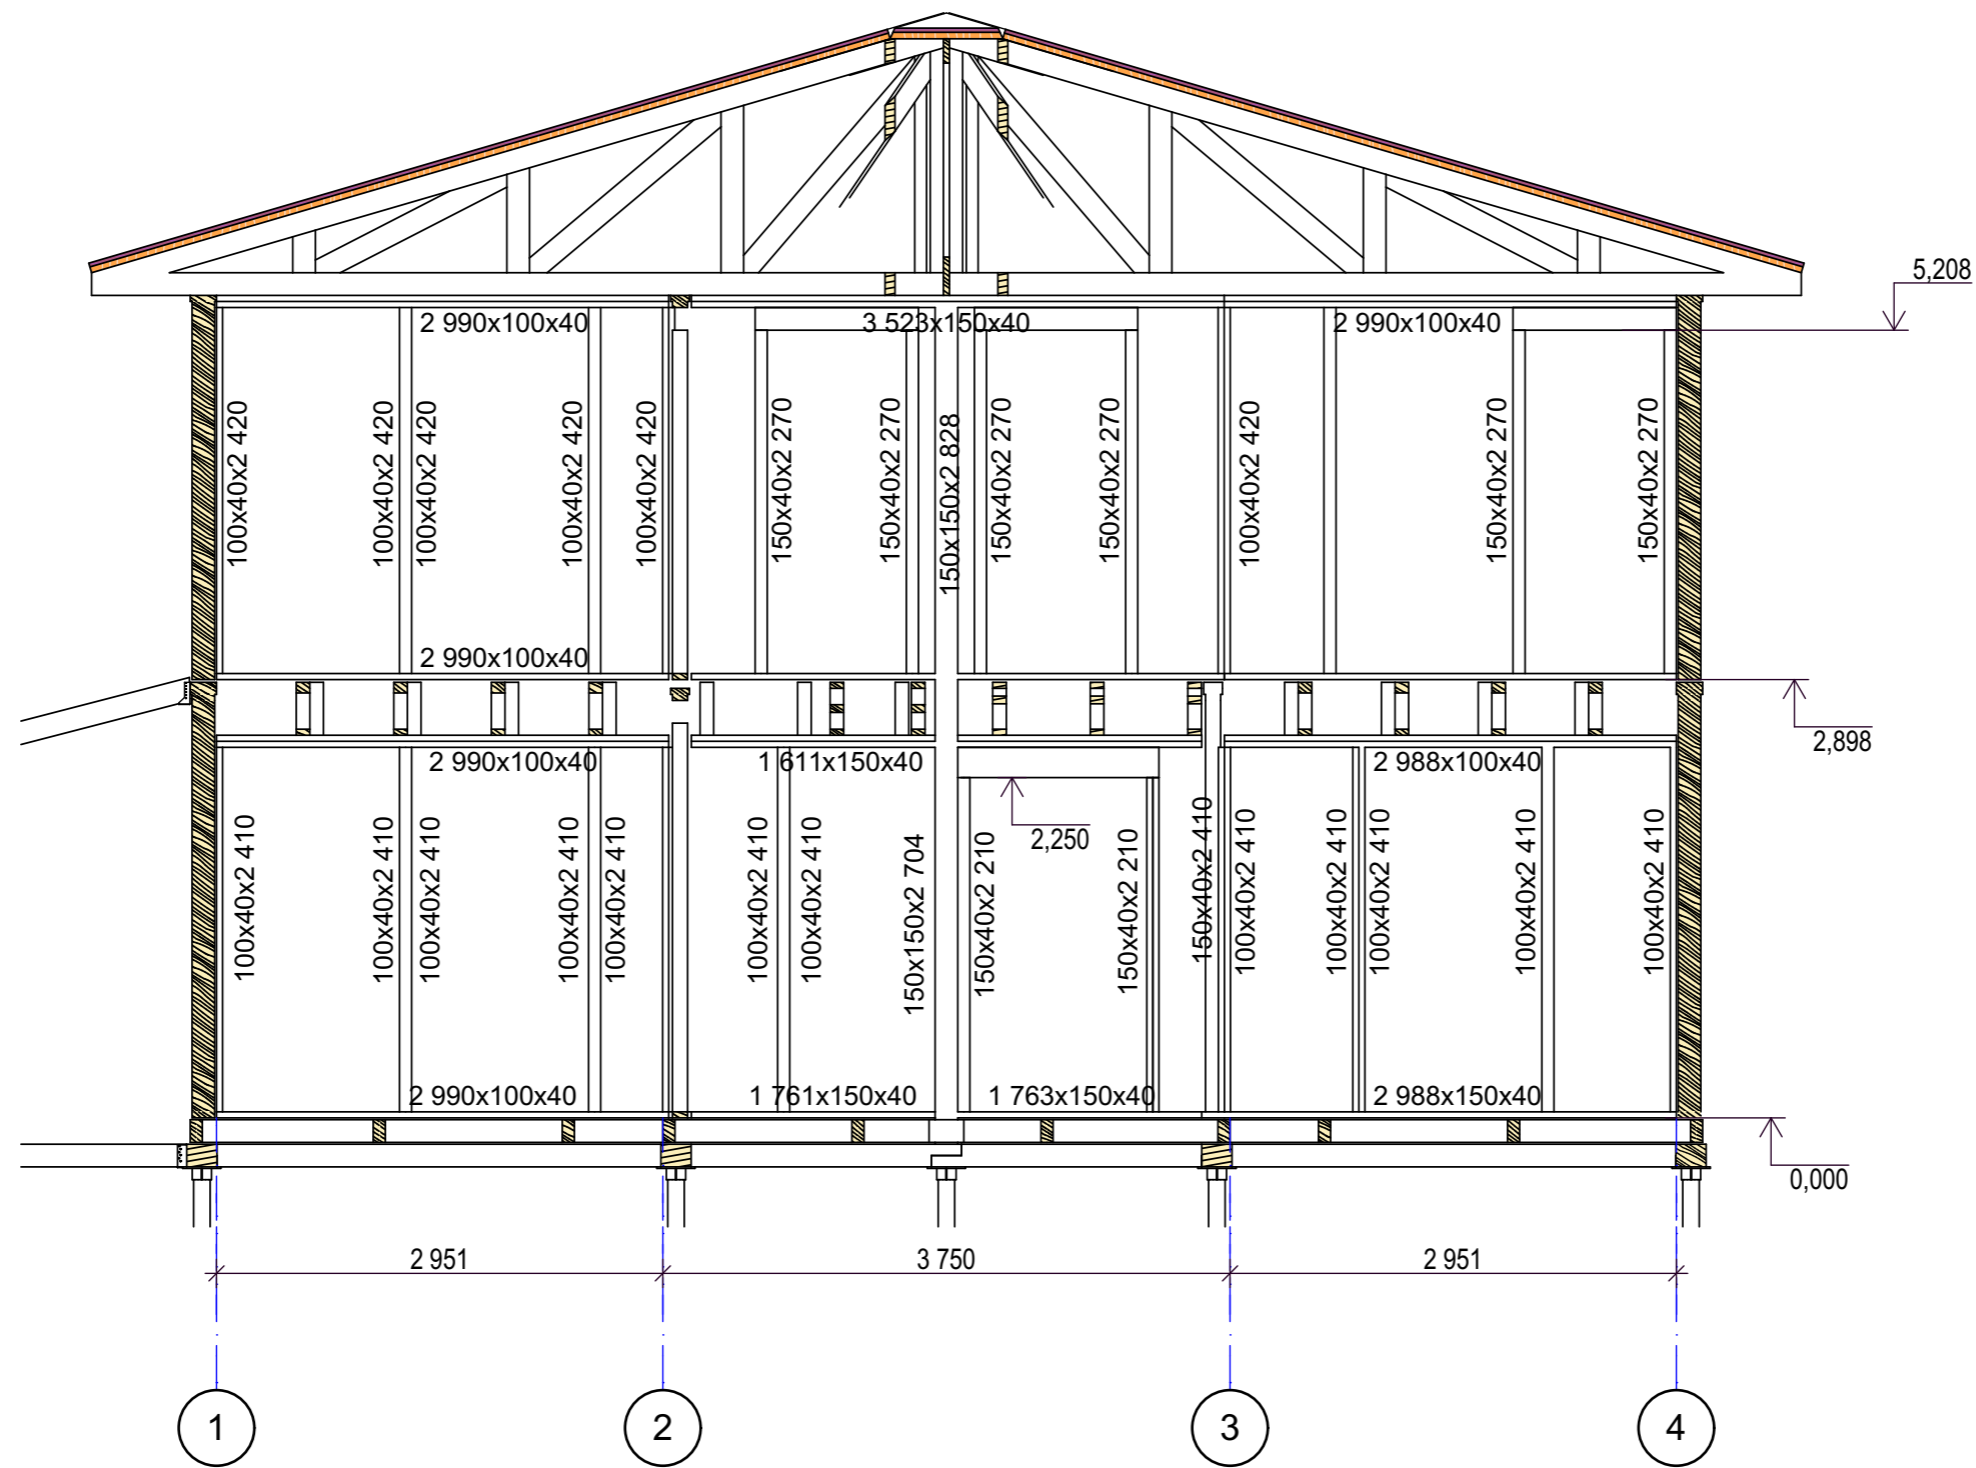


СОГЛАСОВАНО:

Инов. N подл.	
Подпись и дата	
Взамен инв. N	

Индивидуальный жилой дом " Канслер "					
Нач. отд.	Корсаненков			Стадия	Лист
Гл. спец.					27
Рук. гр.				ООО НХБС	
Проверил					
Проект	Султанов				
Н. контр.				Ось Б , монтажная схема обвязки стеновых панелей	


Ось 2 , монтажная схема стеновых панелей

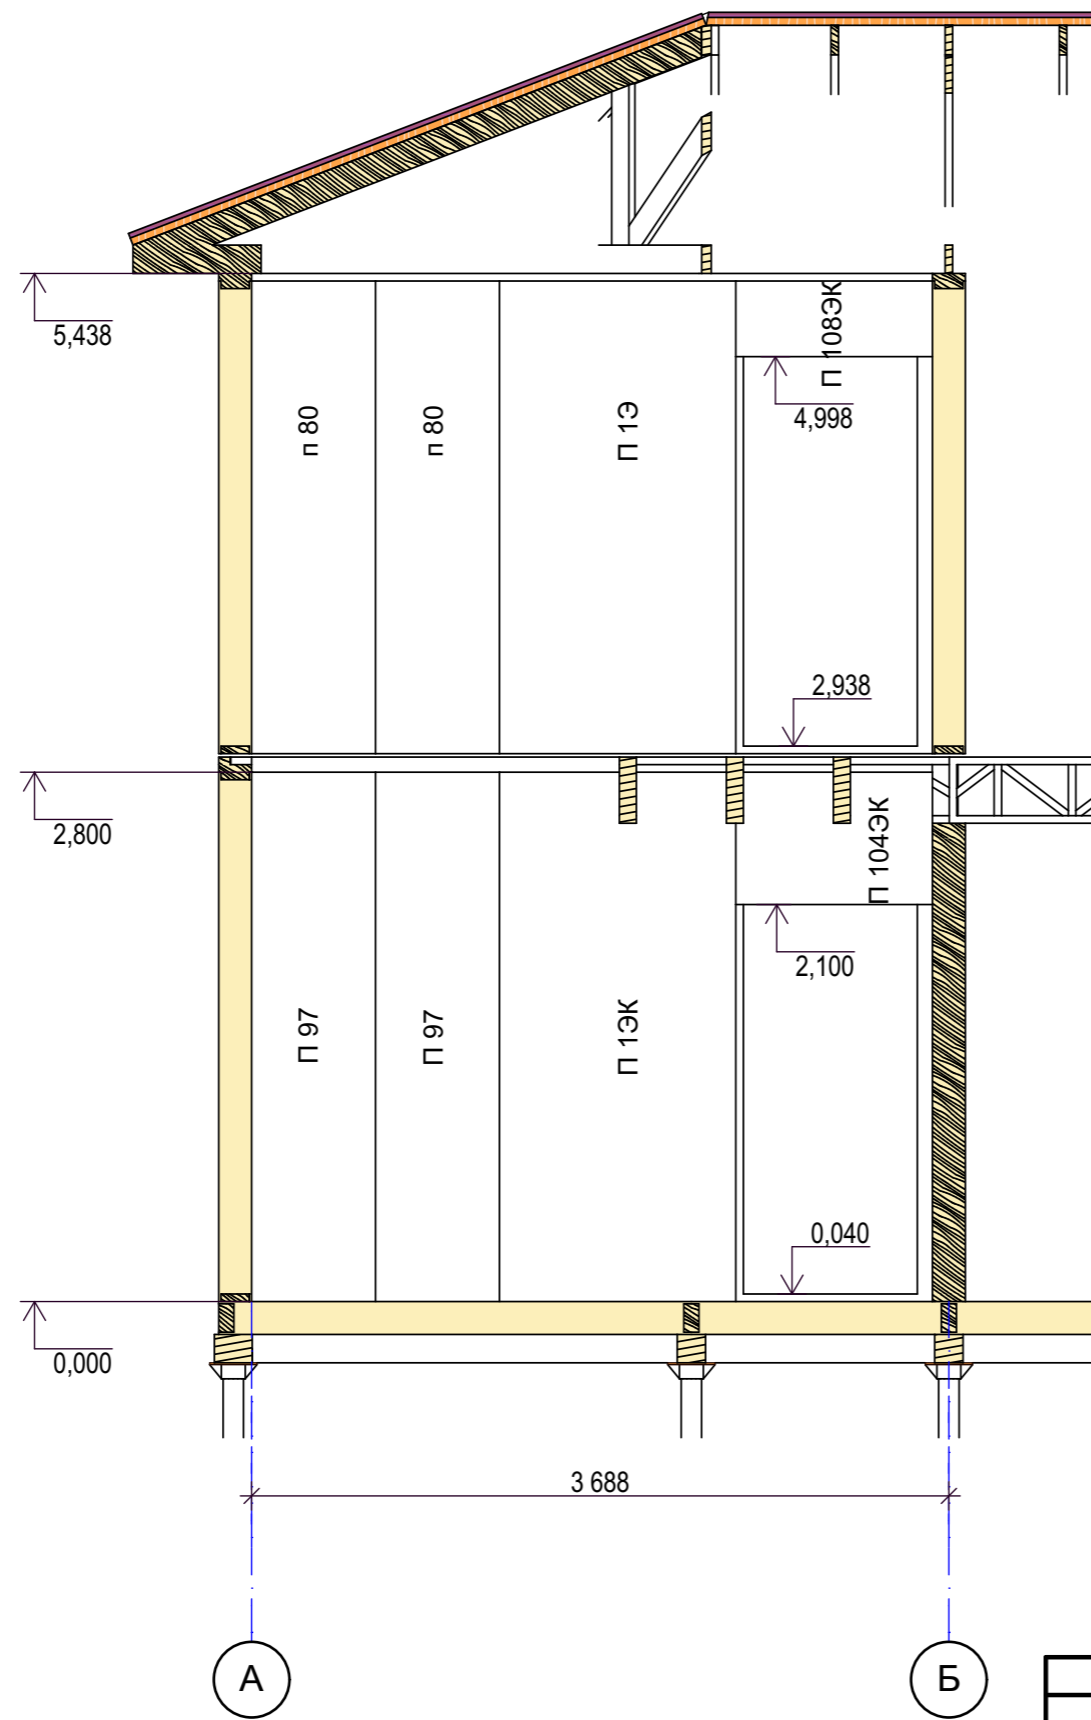

СОГЛАСОВАНО:	
Инт. N подл.	Взамен инв. N
	Подпись и дата

Индивидуальный жилой дом " Канслер "					
Нач. отд.	Корсаненков			Стадия	Лист
Гл. спец.					
Рук. гр.				Ось 2 , монтажная схема стеновых панелей	28
Проверил				ООО НХБС	
Проект	Султанов				
Н. контр.					

Ось 2 , монтажная схема обвязки стеновых панелей

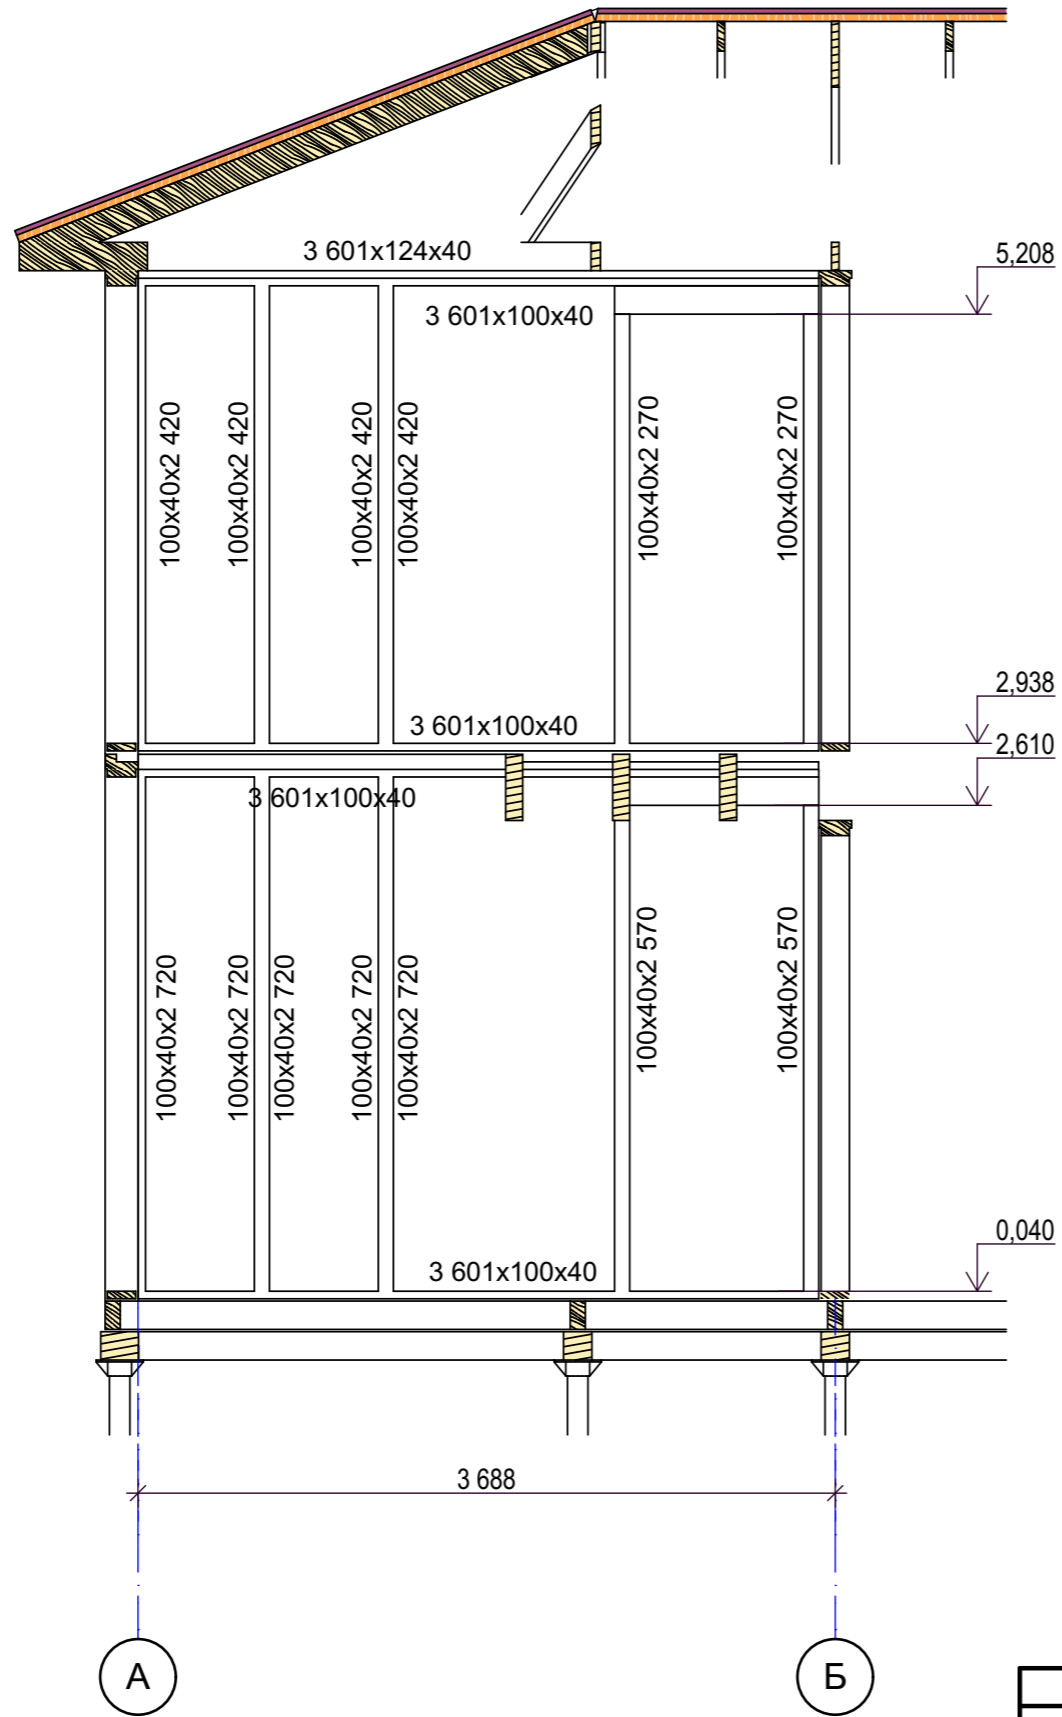


СОГЛАСОВАНО:

Инов. N подл.	Взамен инв. N	Подпись и дата

Индивидуальный жилой дом " Канслер "					
Нач. отд.	Корсаненков			Стадия	Лист
Гл. спец.					29
Рук. гр.				ООО НХБС	
Проверил					
Проект	Султанов				
Н. контр.				Ось 2 , монтажная схема обвязки стеновых панелей	

Ось 3 , монтажная схема стеновых панелей

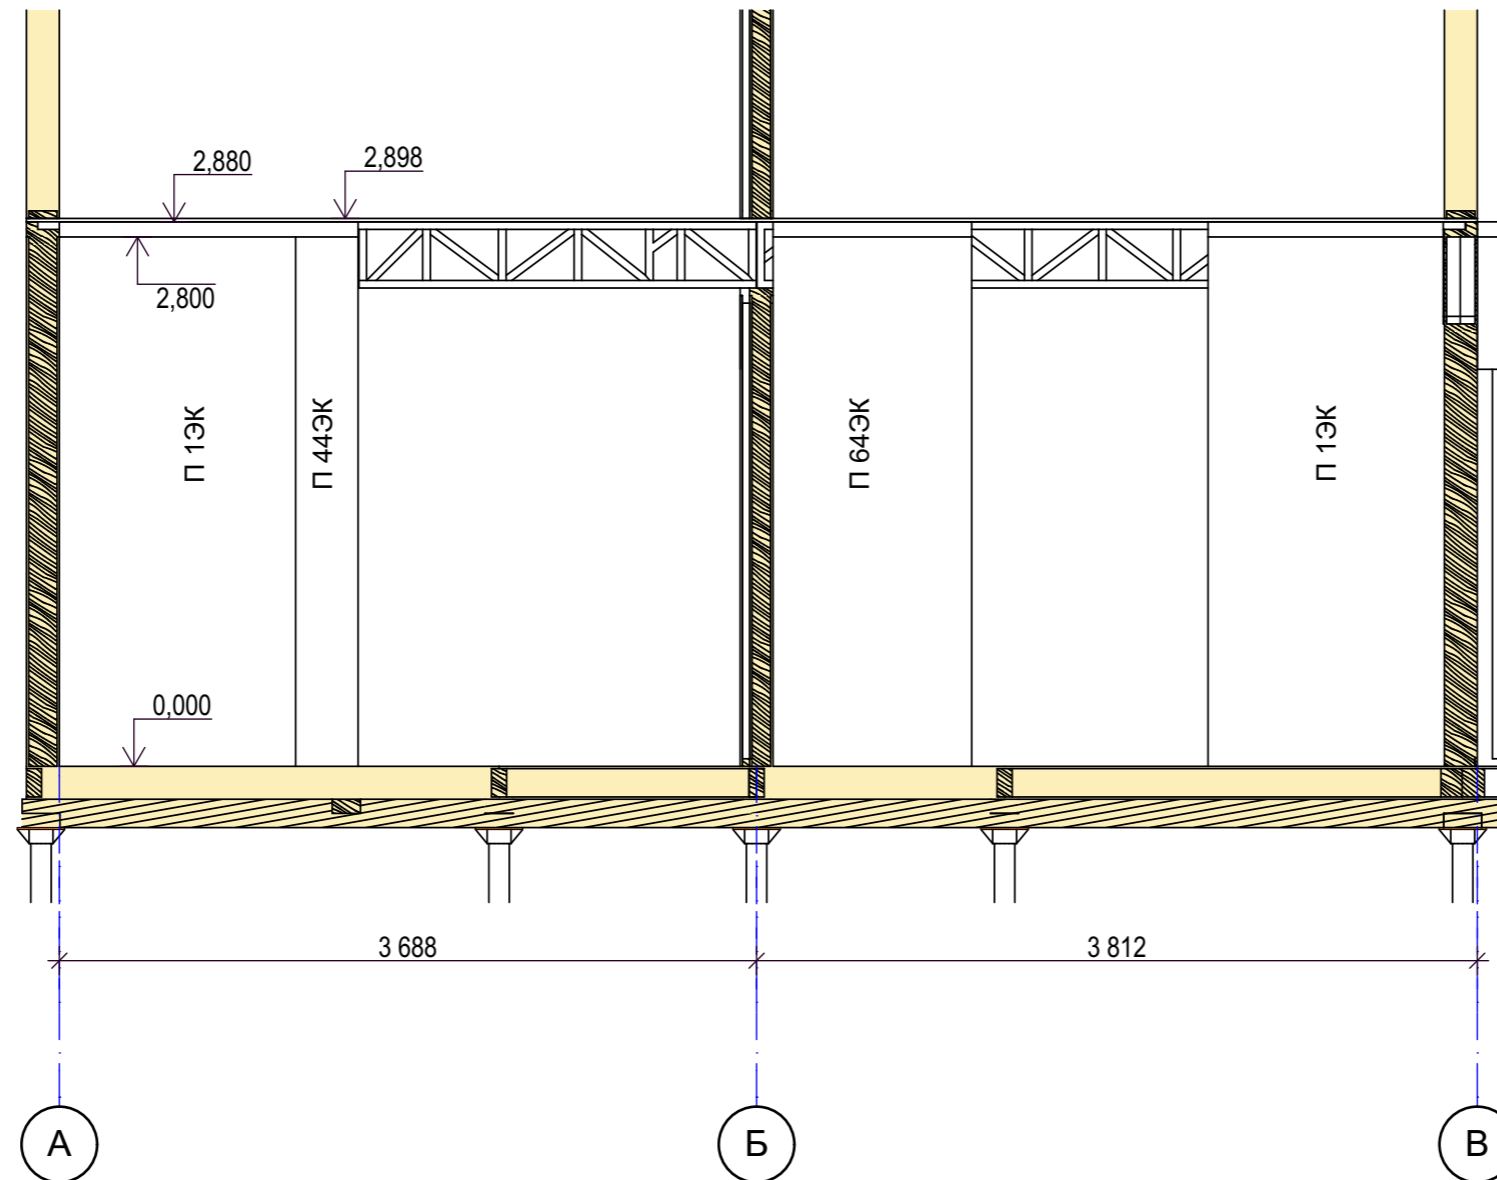


СОГЛАСОВАНО:

Инва. N подл.	
Подпись и дата	
Взамен инв. N	

				Индивидуальный жилой дом " Канслер "			
Нач. отд.	Корсаненков						
Гл. спец.				Ось 3 , монтажная схема стеновых панелей	Стадия	Лист	Листов
Рук. гр.						30	
Проверил					ООО НХБС		
Проект	Султанов						
Н. контр.							

Ось 3 , монтажная схема обвязки стеновых панелей

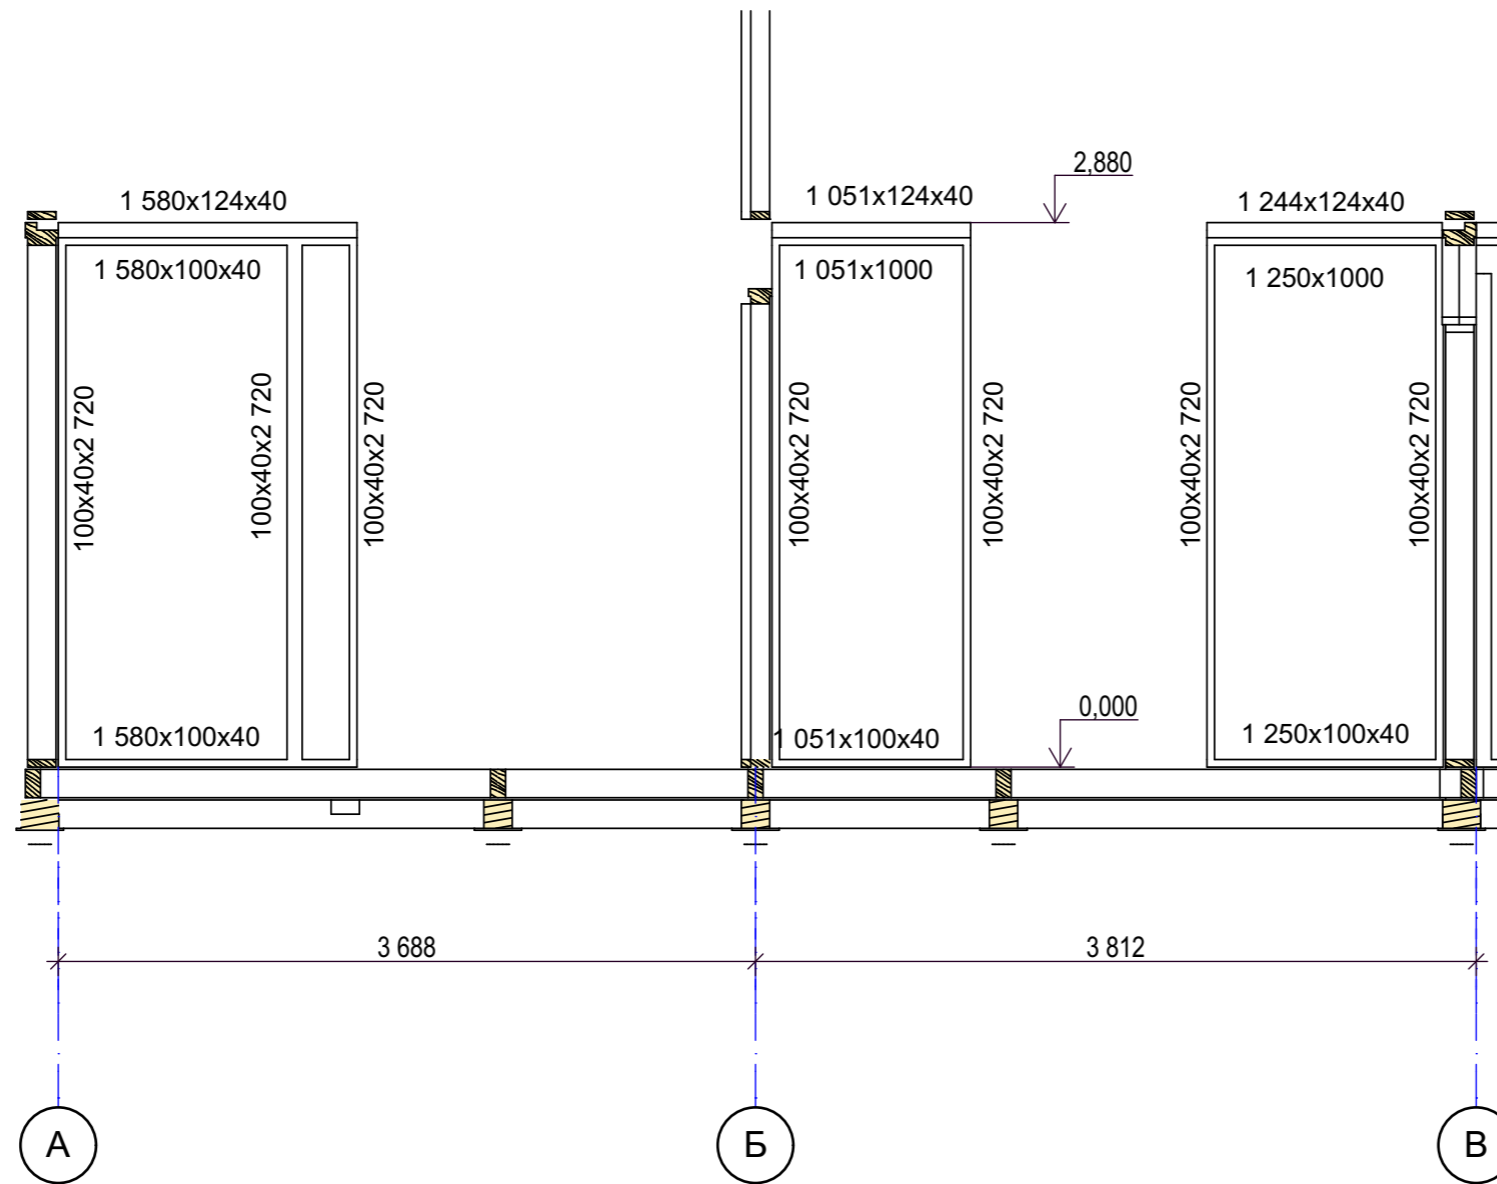


СОГЛАСОВАНО:

Инва. N подл.	
Подпись и дата	
Взамен инв. N	

				Индивидуальный жилой дом " Канслер "			
Нач. отд.	Корсаненков						
Гл. спец.				Ось 3 , монтажная схема обвязки стеновых панелей	Стадия	Лист	Листов
Рук. гр.						31	
Проверил					ООО НХБС		
Проект	Султанов						
Н. контр.							

СОГЛАСОВАНО:

Инва. N подл.	Взамен инв. N
Подпись и дата	

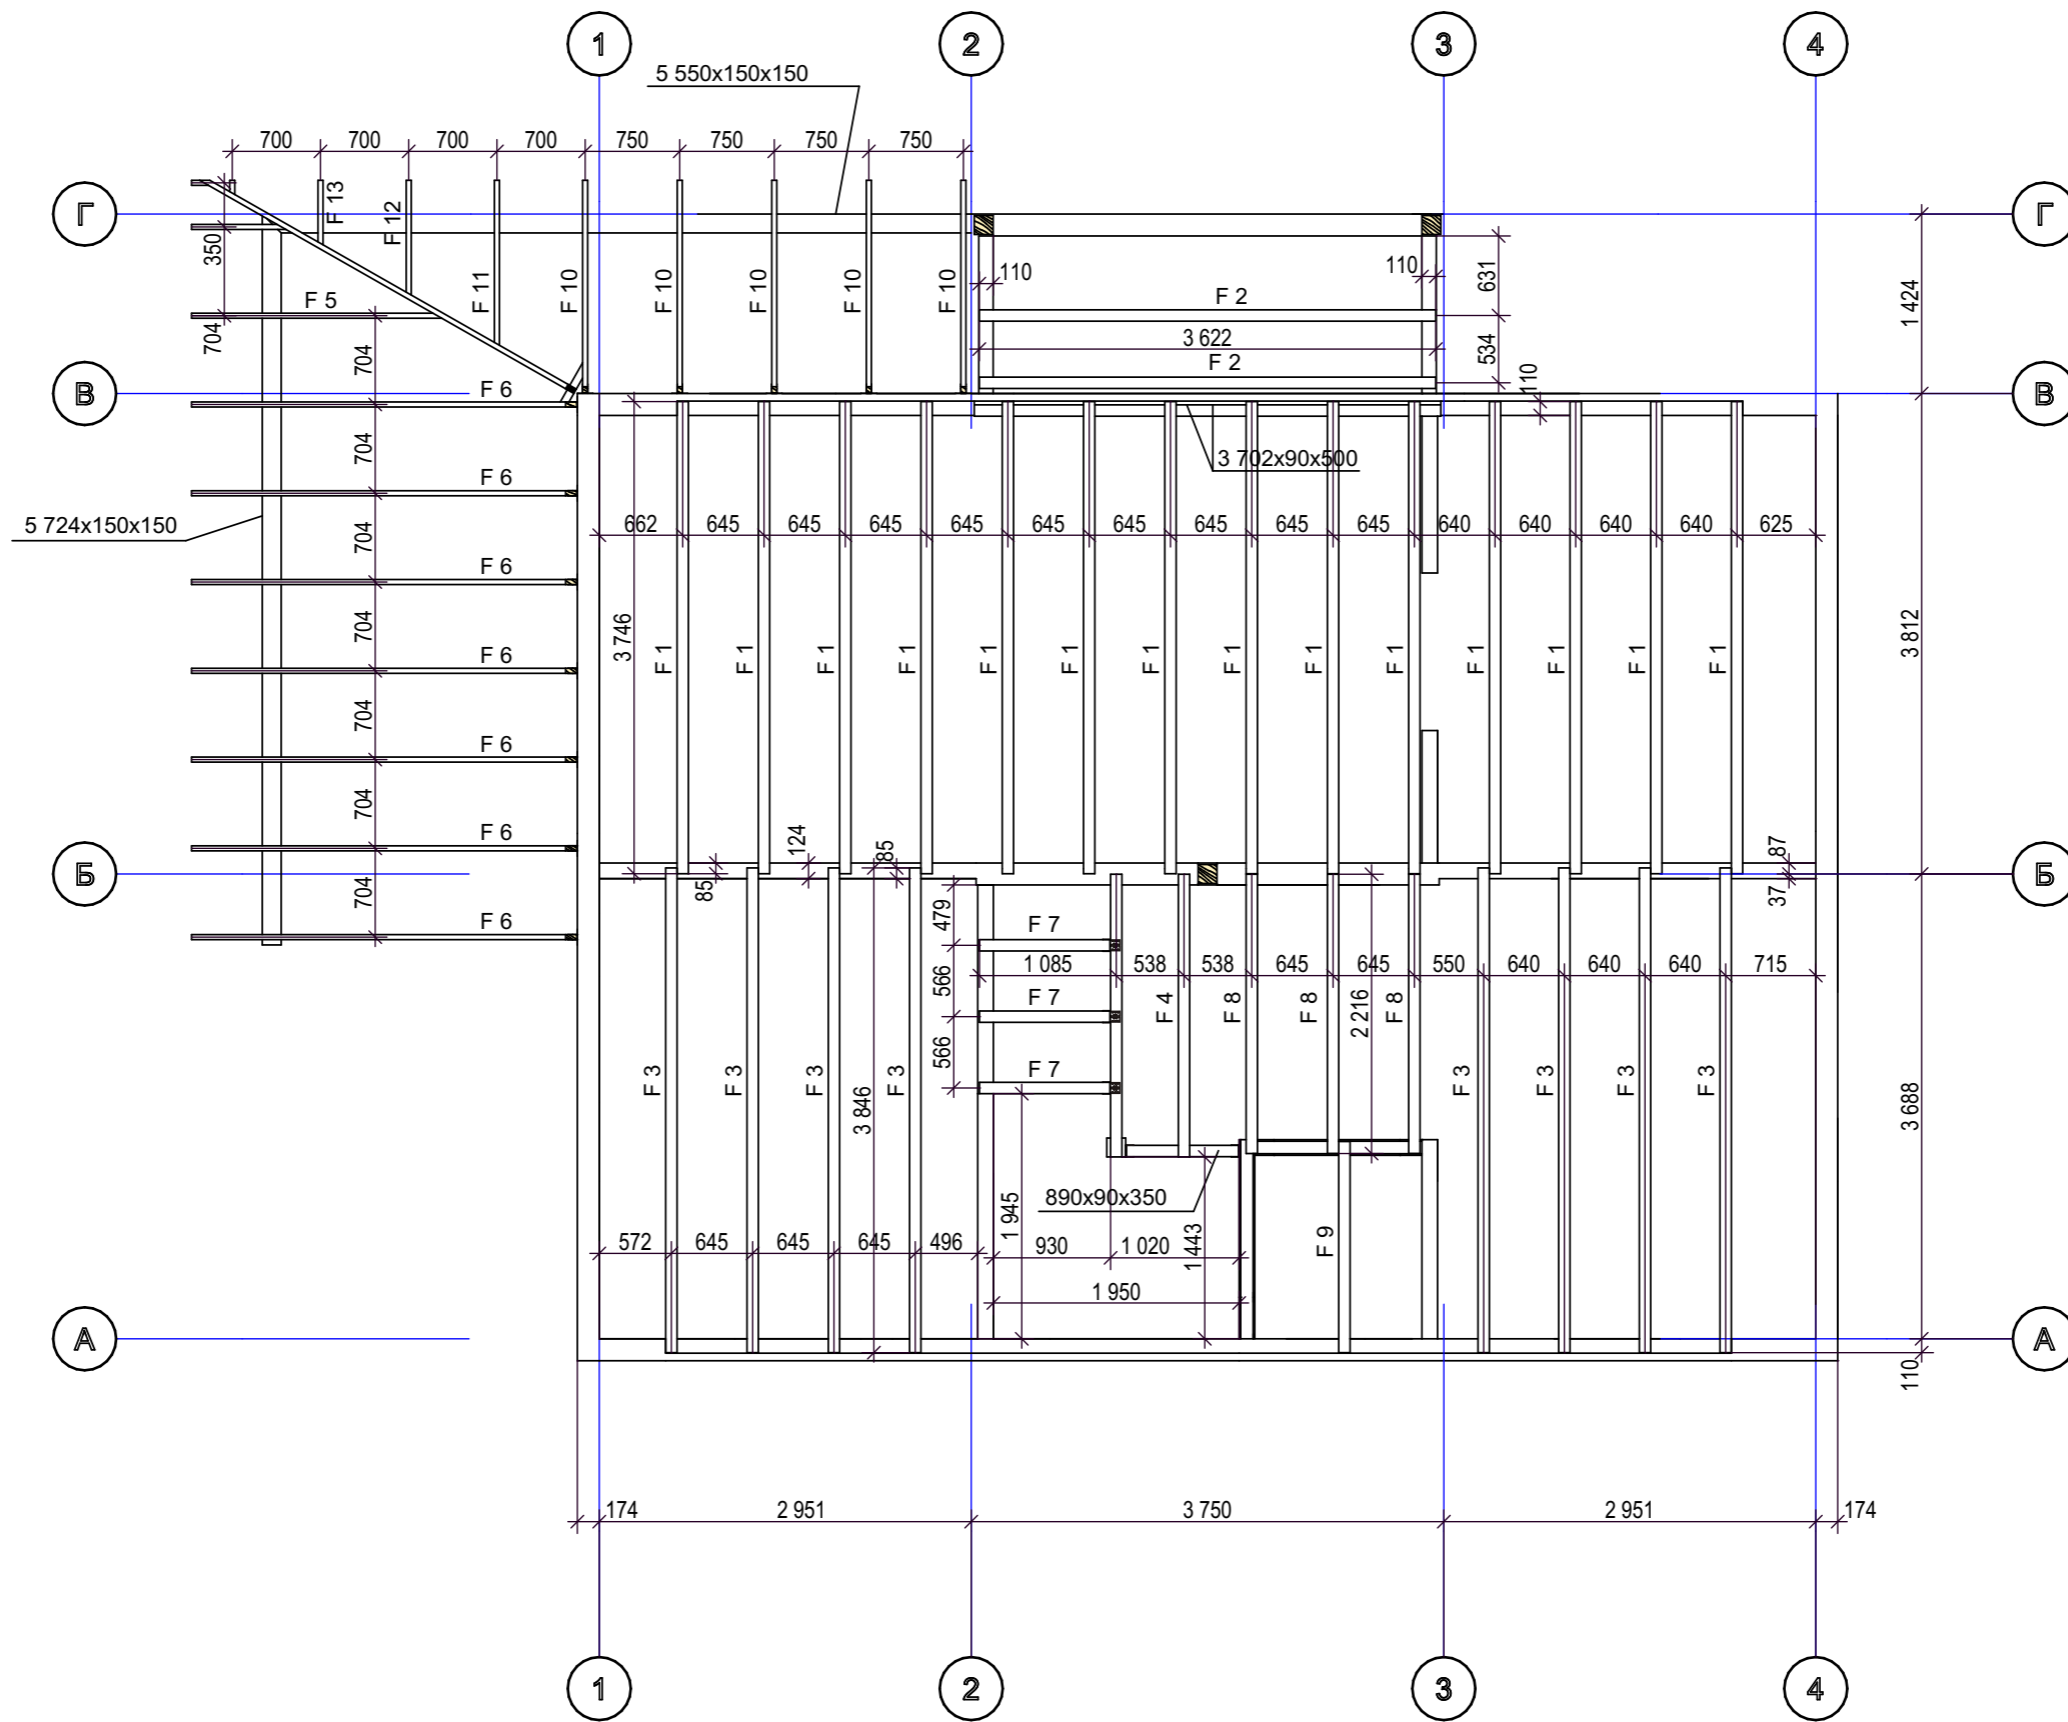

Индивидуальный жилой дом " Канслер "						
Нач. отд.	Корсаненков			Стадия	Лист	Листов
Гл. спец.					32	
Рук. гр.				ООО НХБС		
Проверил						
Проект	Султанов					
Н. контр.						


План балок перекрытия 1 этажа и кровли террасы

СОГЛАСОВАНО:

Взамен инв. N


Подпись и дата

Инв. N подл.

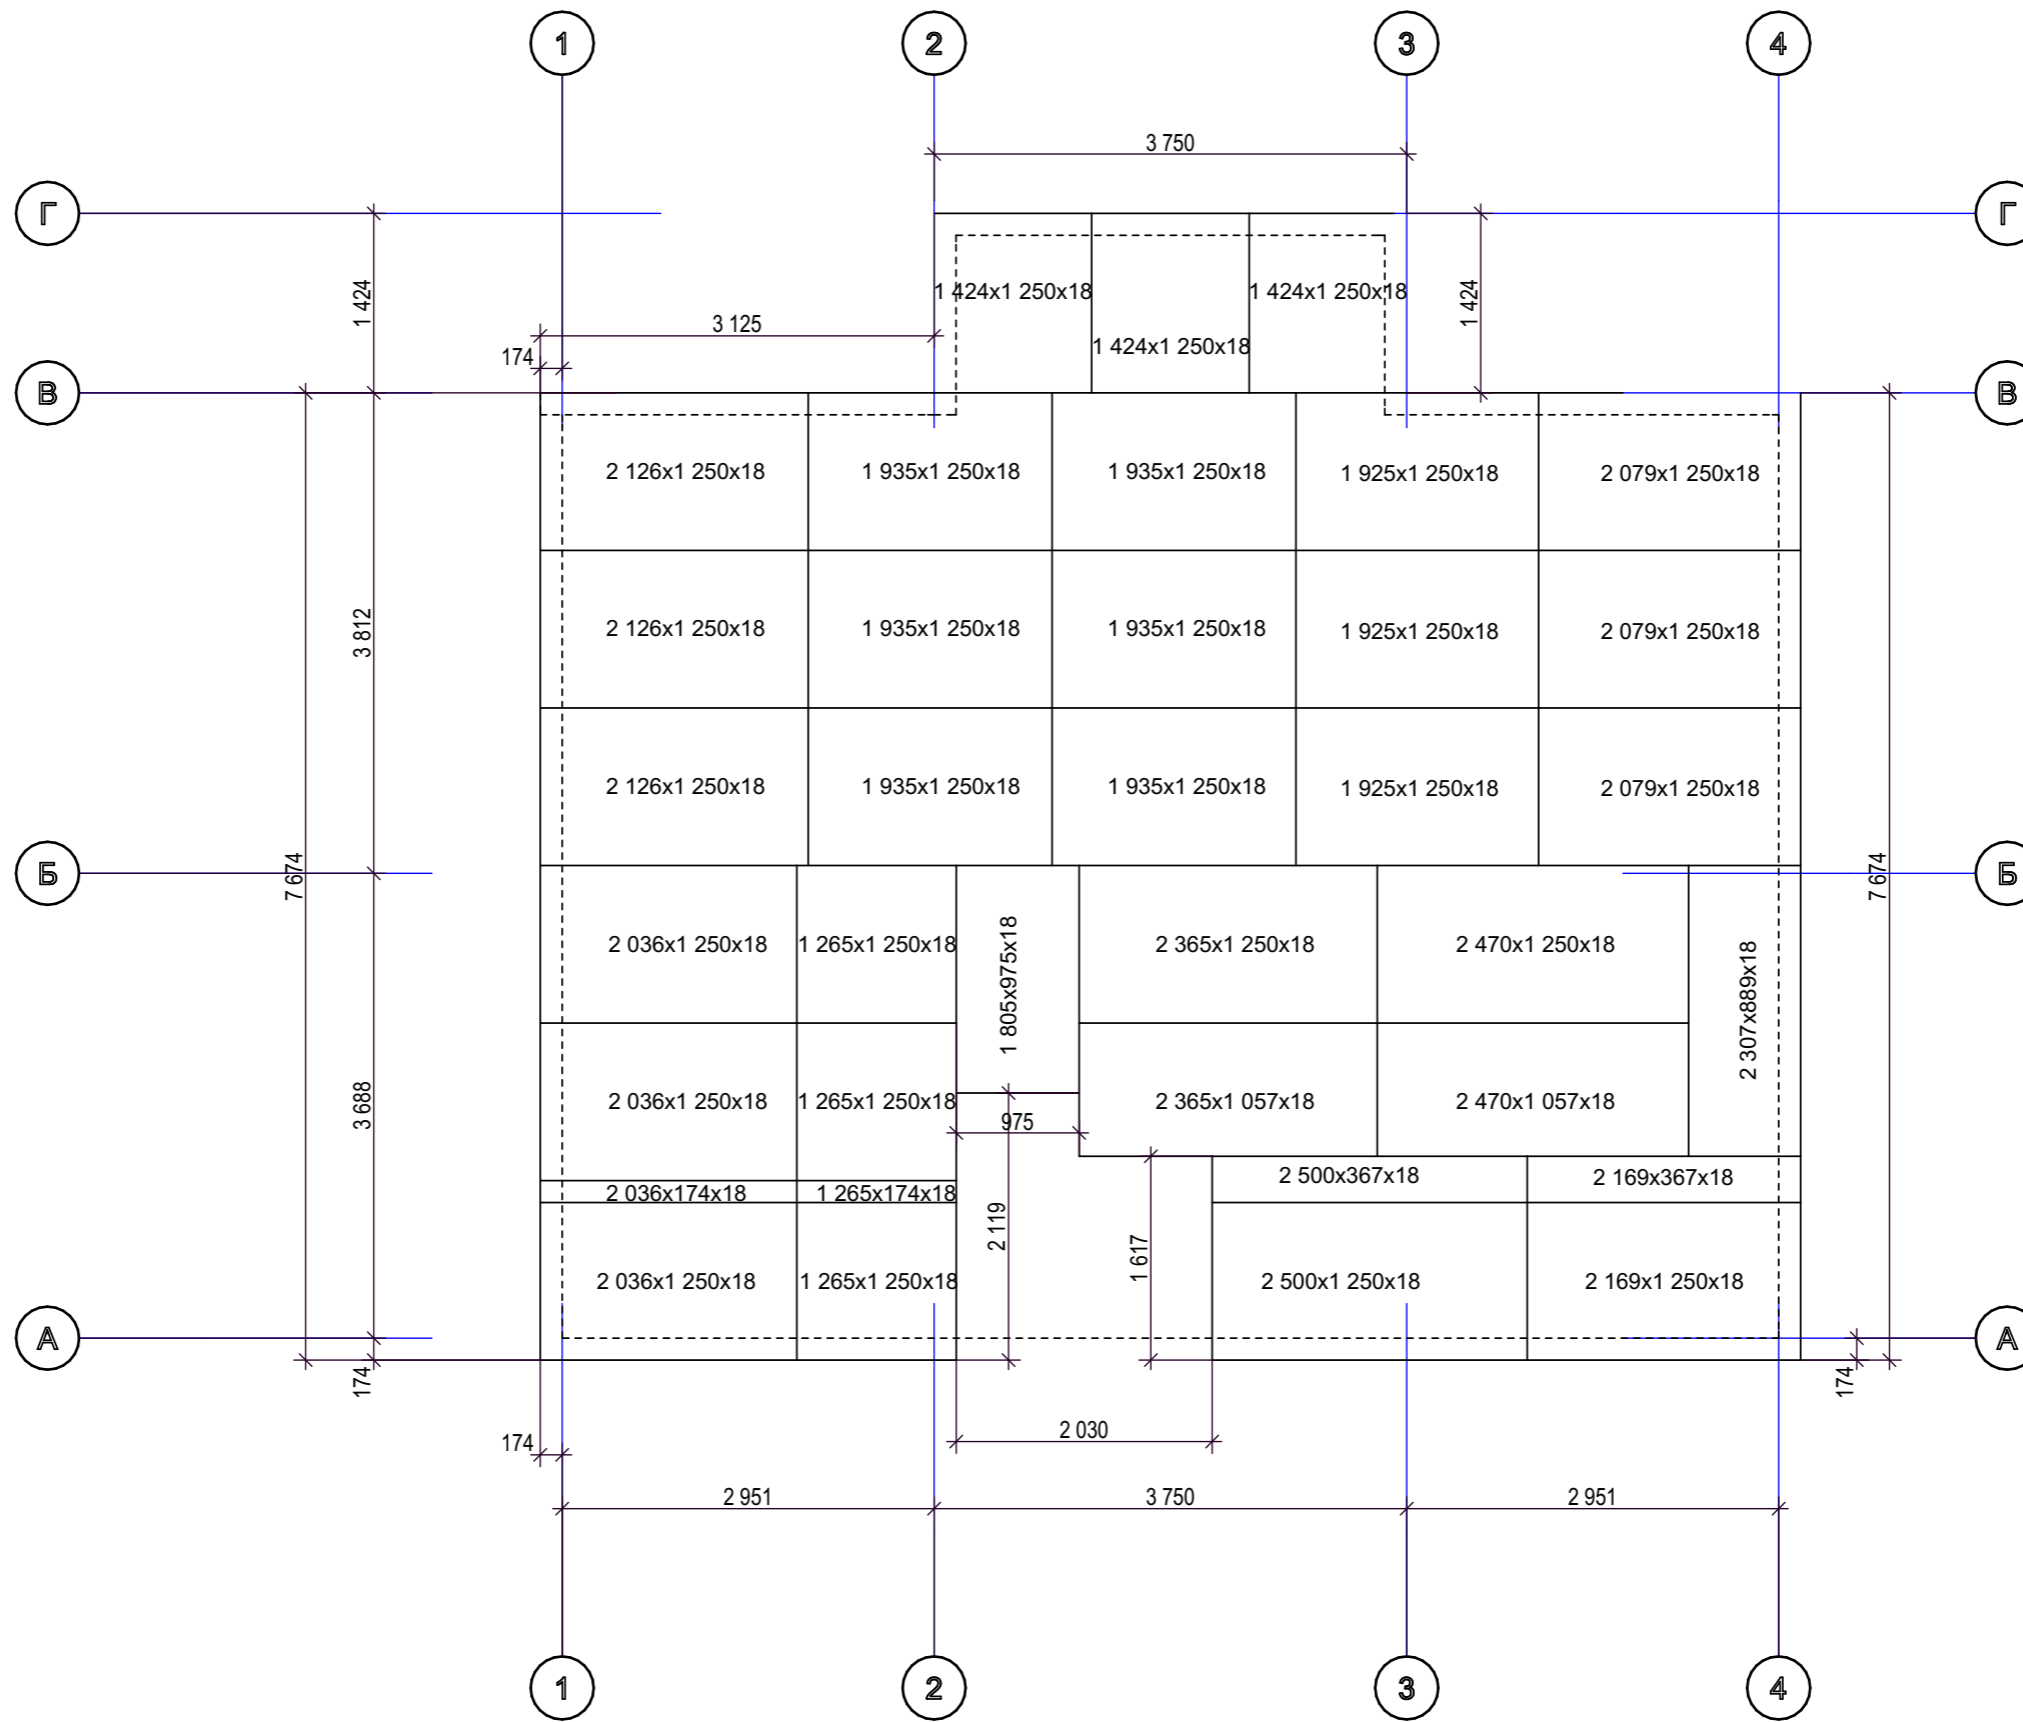

Индивидуальный жилой дом " Канслер "					
Нач. отд.	Корсаненков			Стадия	Лист
Гл. спец.					33
Рук. гр.				ООО НХБС	
Проверил					
Проект	Султанов				
Н. контр.					
План плит OSB пола 2 этажа					

План нижней обвязки стен 2 этажа

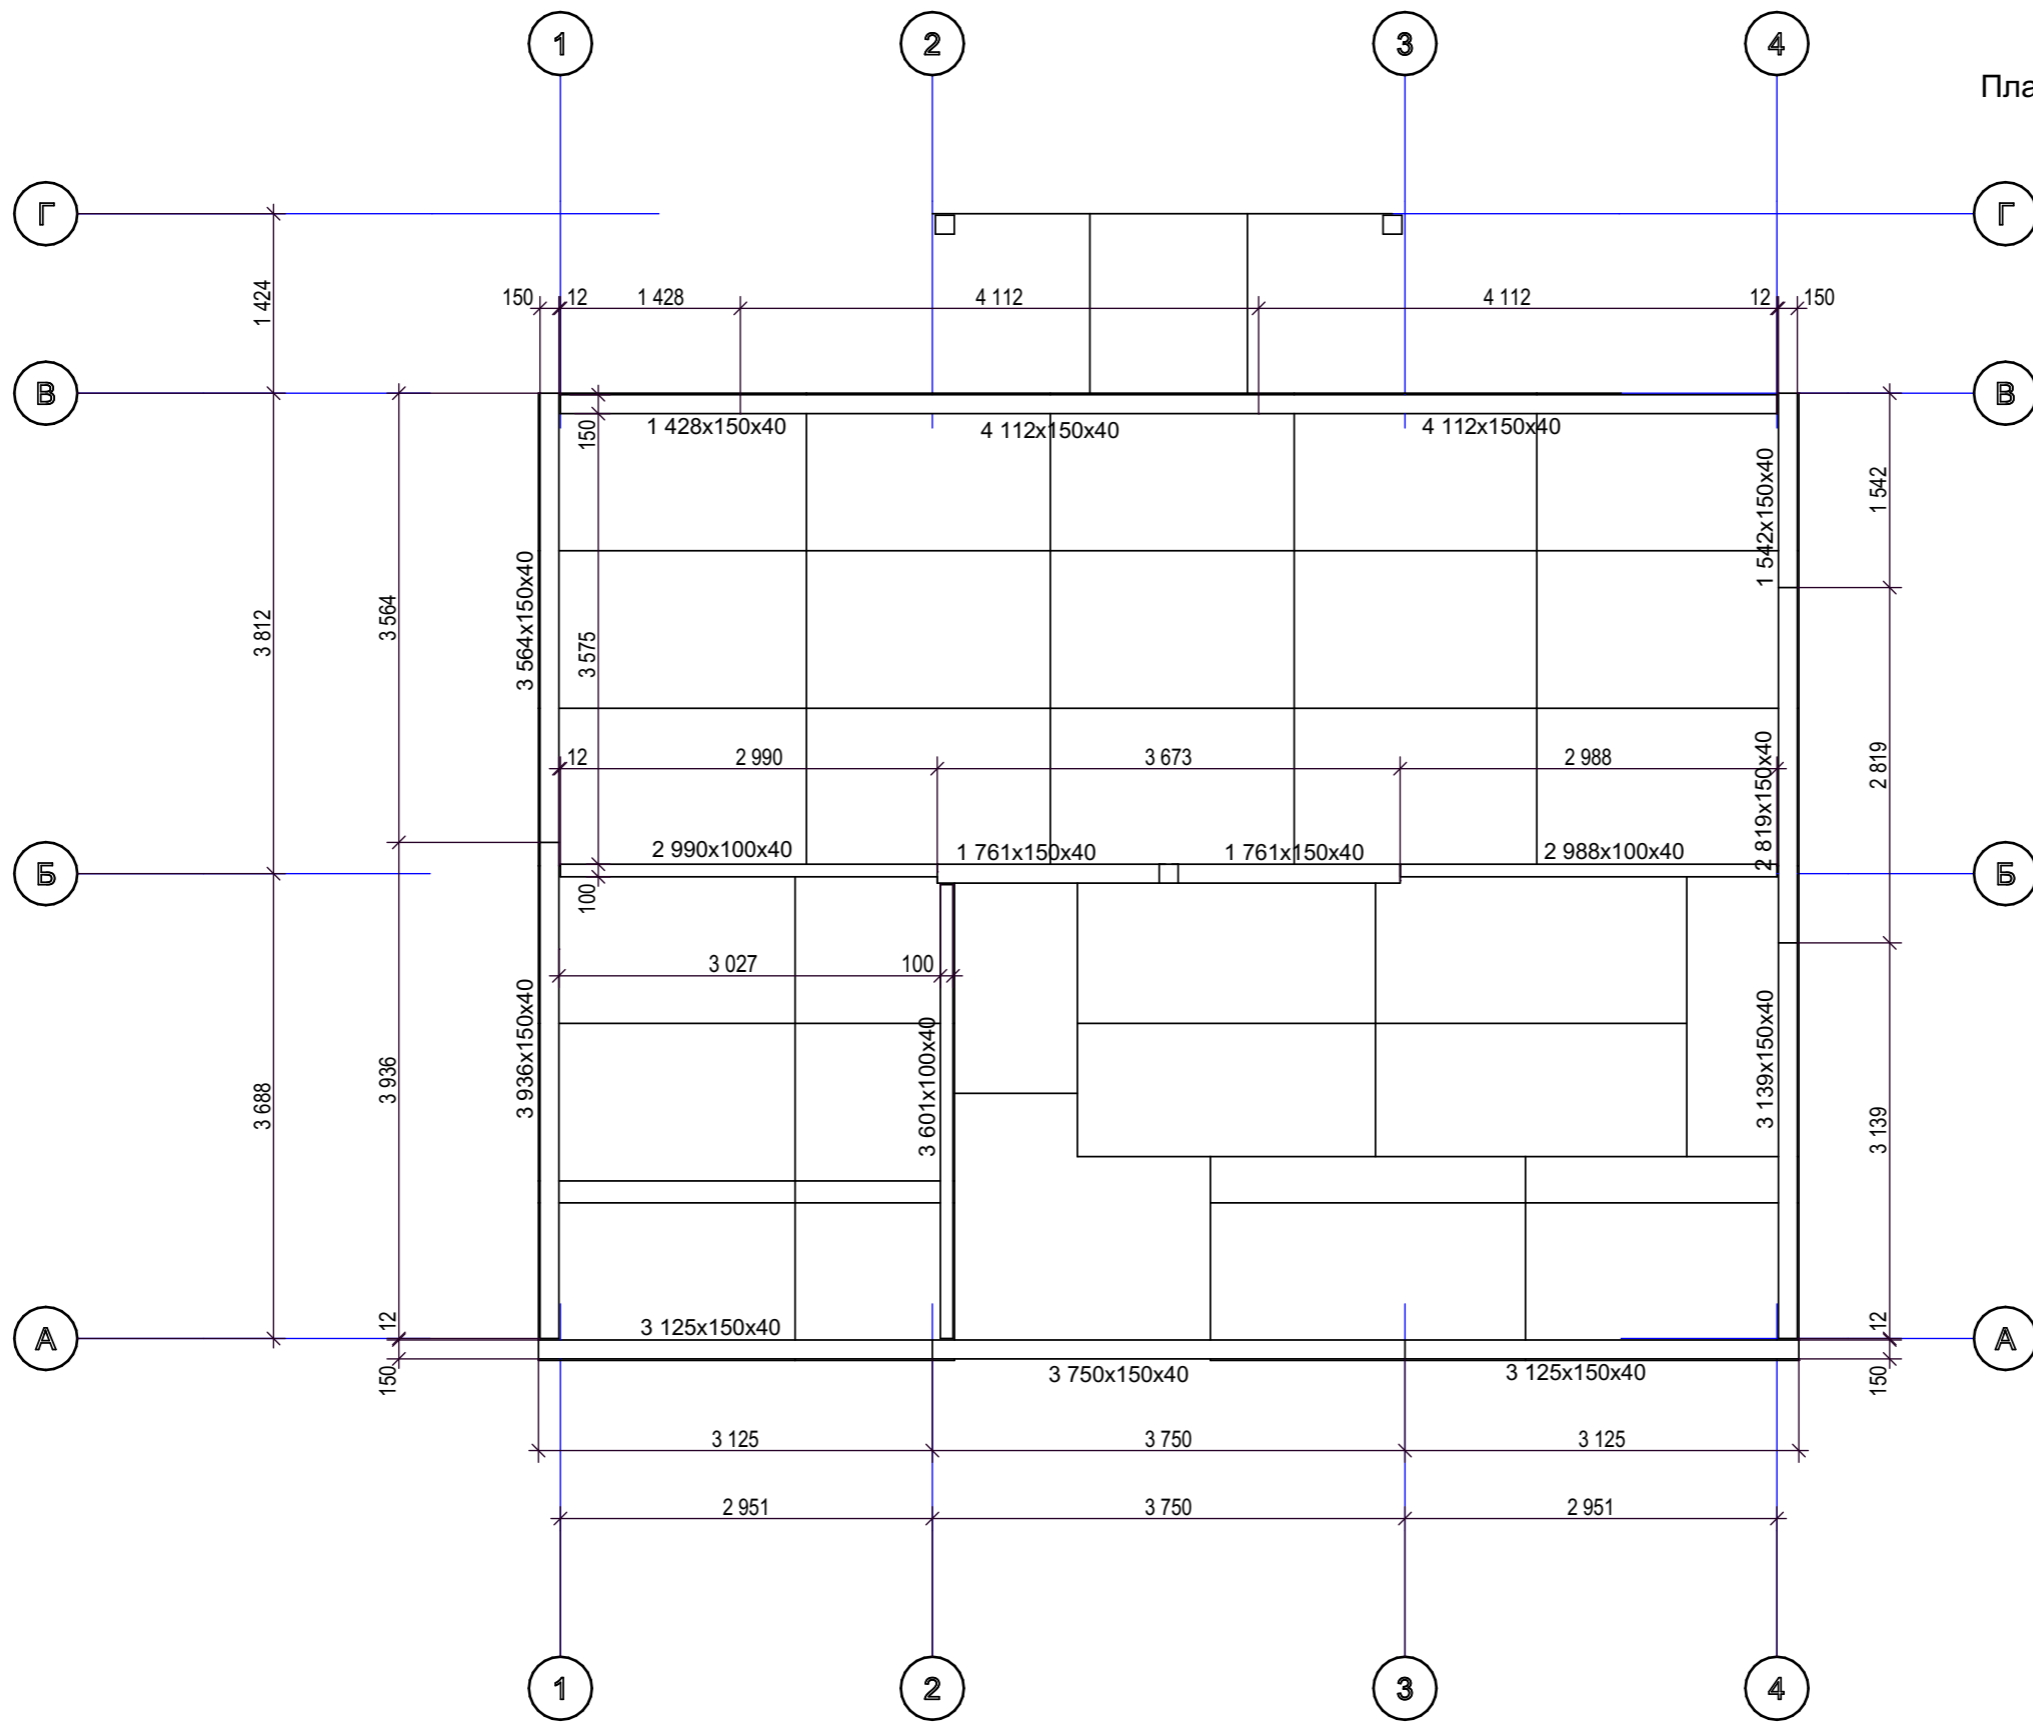

СОГЛАСОВАНО:

Инов. N подл.	Подпись и дата	Взамен инв. N

Нач. отд.	Корсаненков		
Гл. спец.			
Рук. гр.			
Проверил			
Проект	Султанов		
Н. контр.			


Индивидуальный жилой дом " Канслер "		
План нижней обвязки стен 2 этажа	Стадия	Лист
		34
ООО НХБС		

СОГЛАСОВАНО:

Взамен инв. N


Подпись и дата

Инв. N подл.

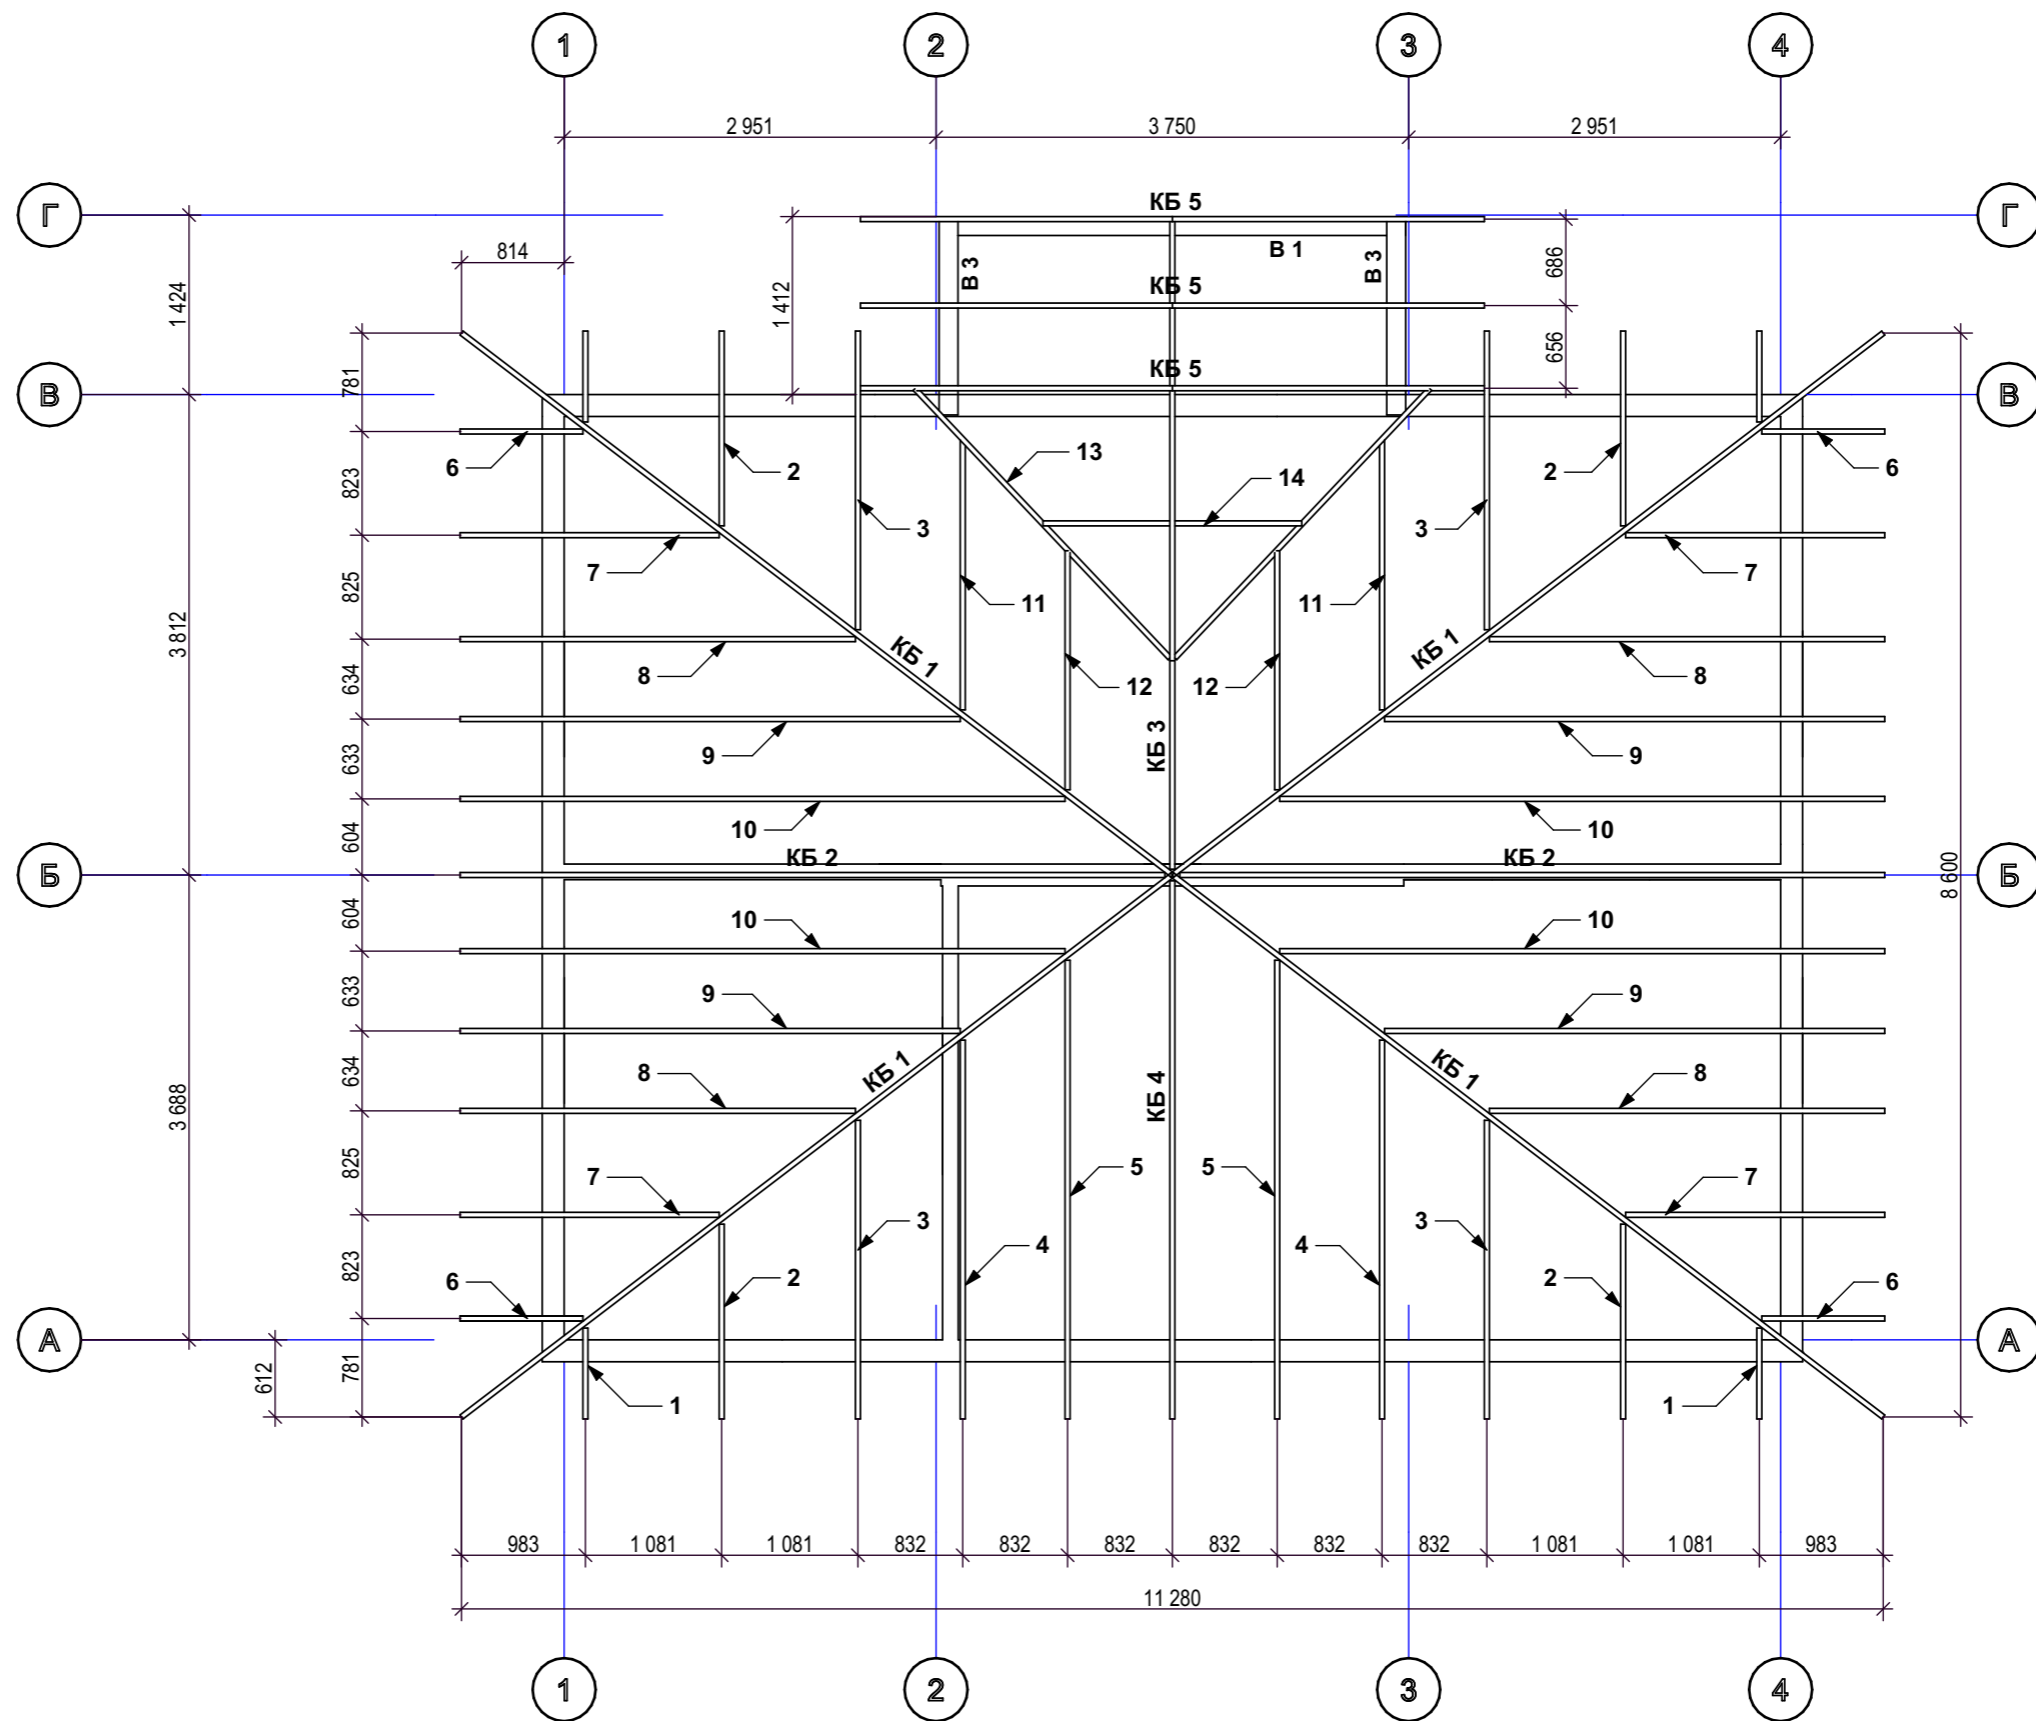

Индивидуальный жилой дом " Канслер "					
Нач. отд.	Корсаненков			Стадия	Лист
Гл. спец.					35
Рук. гр.				ООО НХБС	
Проверил					
Проект	Султанов				
Н. контр.					

План кровельных балок

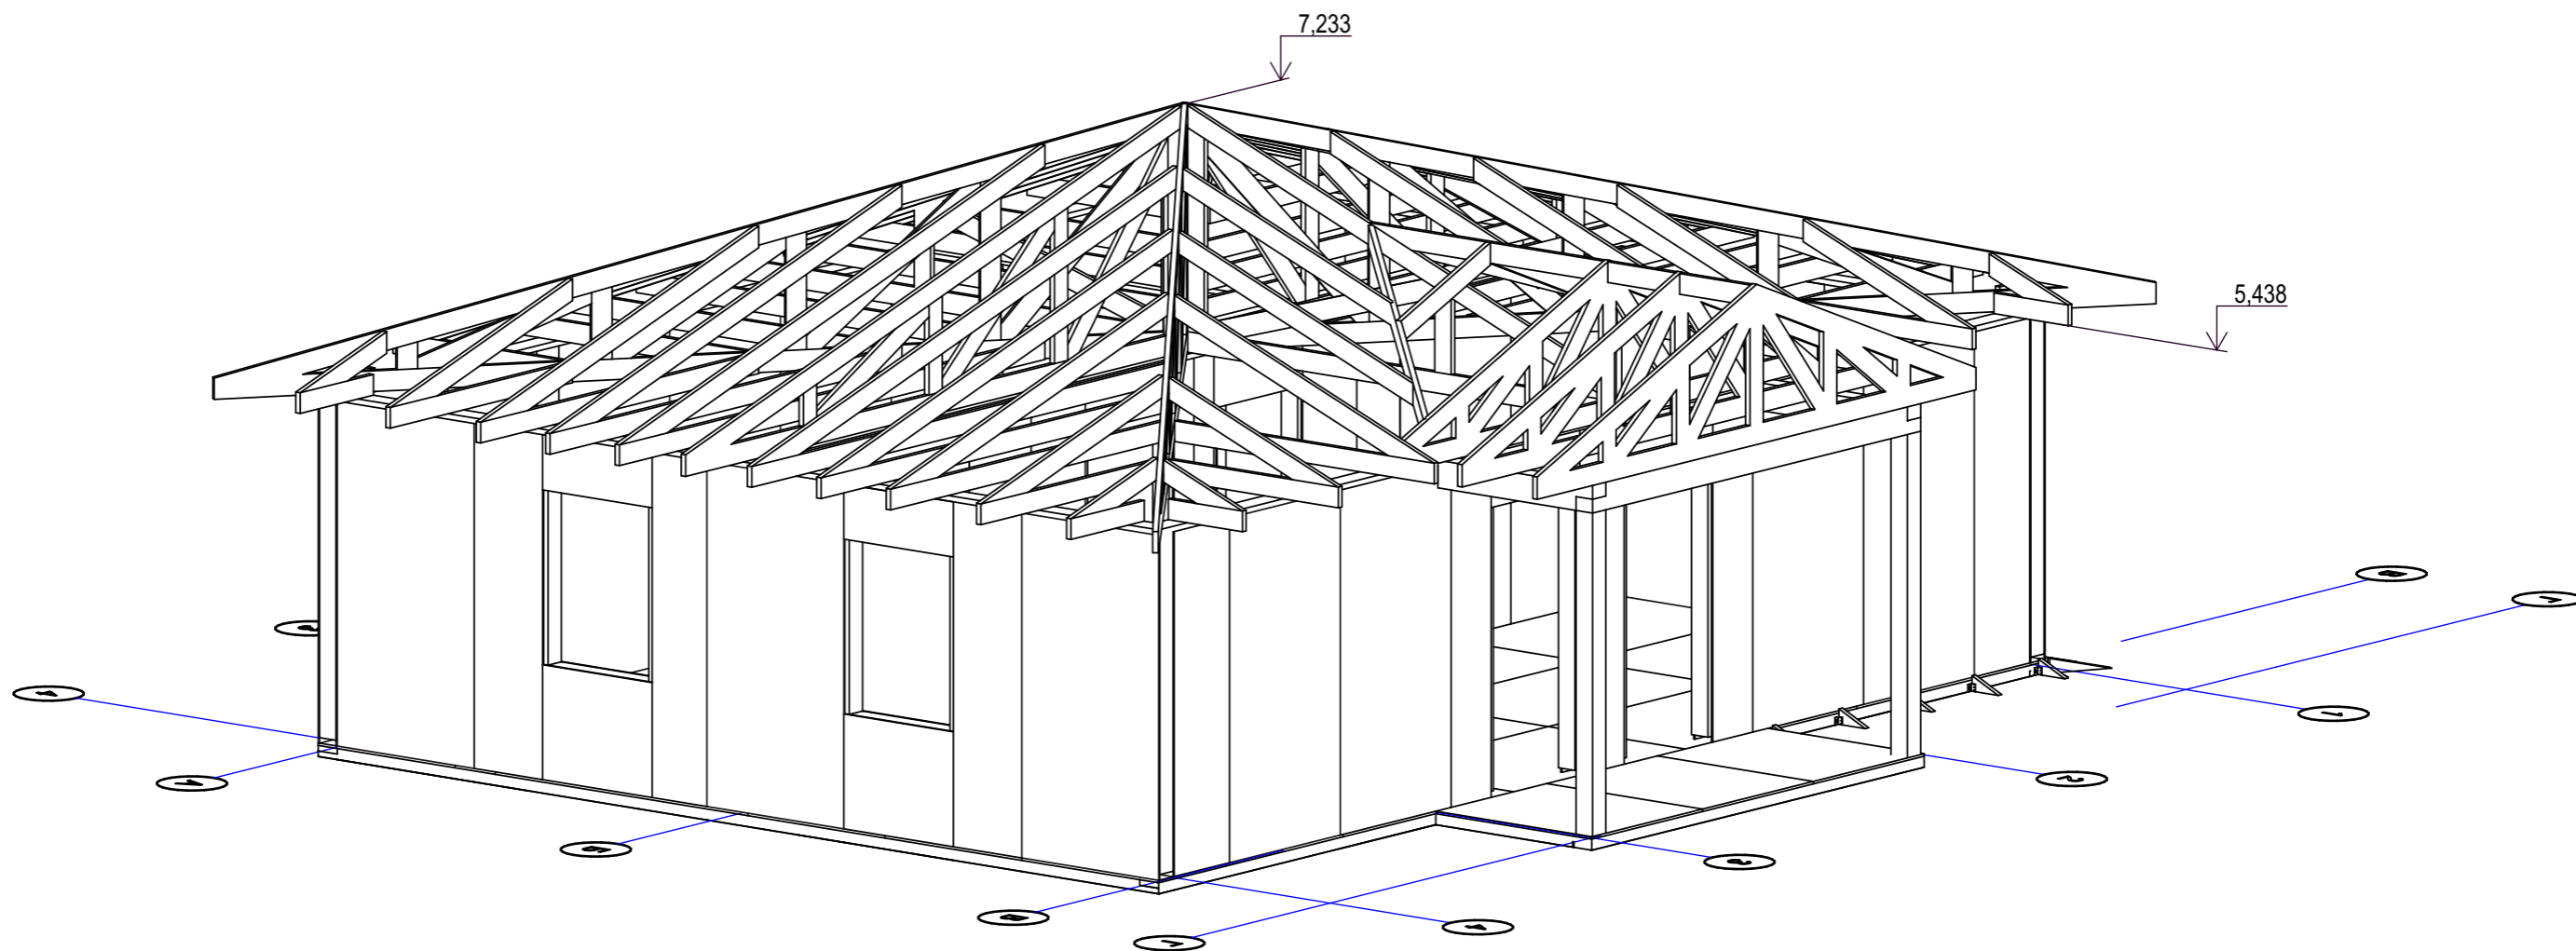

СОГЛАСОВАНО:

Инов. N подл.
Подпись и дата
Взамен инв. N

Индивидуальный жилой дом " Канслер "						
Нач. отд.	Корсаненков			Стадия	Лист	Листов
Гл. спец.					36	
Рук. гр.				ООО НХБС		
Проверил						
Проект	Султанов					
Н. контр.						

Вид кровельных балок

Спецификация элементов фундаментного бруса с чертежами раскроя

Марка , поз.	Длина	Ширина	Высота	Вид сбоку	Кол-во
Опора балки 40 х 150	124	75	147		30
Опора бруса 90х150	94	62	150		4
Прогон	1 240	40	150		6
Прогон	1 295	40	150		4
Прогон	2 315	40	150		5
Прогон	2 320	90	150		2
ФБ 1	5 123	200	150		1
ФБ 13	5 123	150	150		1
ФБ 14	5 123	150	150		1

СОГЛАСОВАНО:			
Изн. N подл.			
Подпись и дата			
Взамен инв. N			








				Индивидуальный жилой дом " Канслер "			
Нач. отд.	Корсаненков			Спецификация фундамента	Стадия	Лист	Листов
Гл. спец.						37	
Рук. гр.					ООО НХБС		
Проверил							
Проект	Султанов						
Н. контр.							

ФБ 15	5 123	200	150		1
ФБ 16	5 123	200	150		1
ФБ 17	2 598	150	150		1
ФБ 18	2 598	150	150		1
ФБ 19	1 650	150	150		1
ФБ 2	5 123	200	150		1
ФБ 20	3 885	200	150		1
ФБ 21	5 612	150	150		1
ФБ 22	5 311	150	150		1

СОГЛАСОВАНО:			
Изн. N подл.	Взамен инв. N		
	Подпись и дата		

Индивидуальный жилой дом " Канслер "					
Нач. отд.	Корсаненков			Стадия	Лист
Гл. спец.					
Рук. гр.				ООО НХБС	
Проверил					
Проект	Султанов				
Н. контр.					

Спецификация фундамента

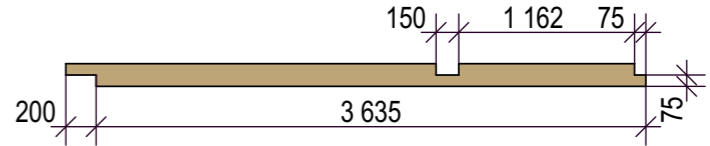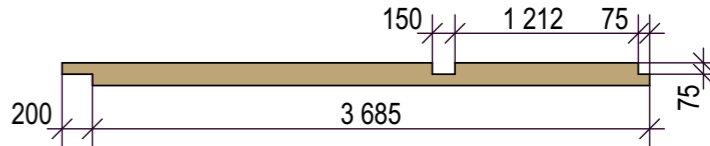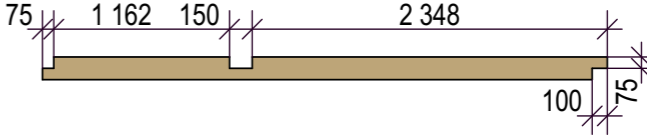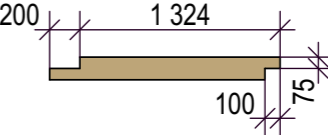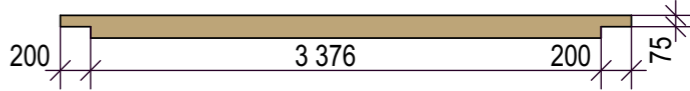
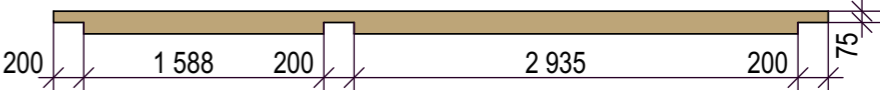
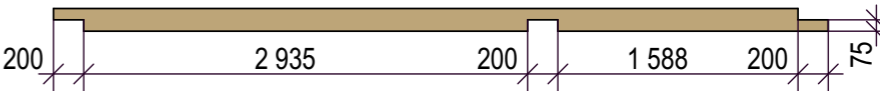
ФБ 3	3 835	200	150		2
ФБ 4	3 885	200	150		3
ФБ 5	3 735	200	150		2
ФБ 6	1 524	200	150		2
ФБ 7	3 776	200	150		1
ФБ 8	5 123	150	150		2
ФБ 9	5 123	150	150		2



СОГЛАСОВАНО:

Инов. N подл.	Взамен инв. N	Подпись и дата

				Индивидуальный жилой дом " Канслер "			
Нач. отд.	Корсаненков			Спецификация фундамента	Стадия	Лист	Листов
Гл. спец.						39	
Рук. гр.					ООО НХБС		
Проверил							
Проект	Султанов						
Н. контр.							

Спецификация панелей пола

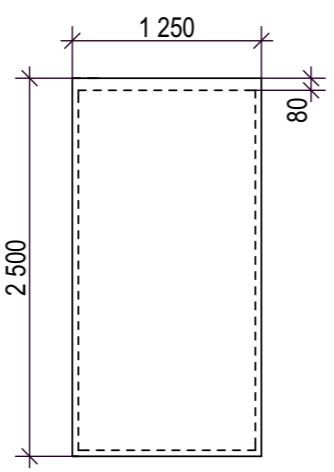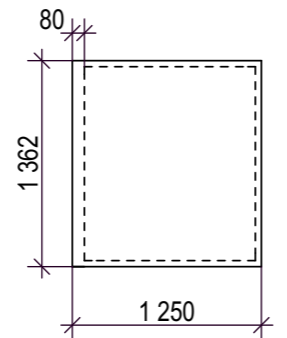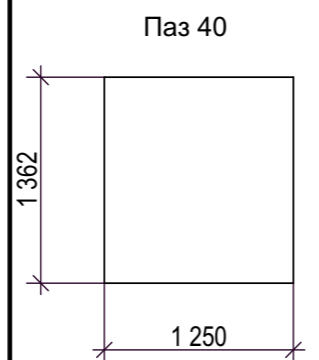Марка , поз	Размер1	Размер2	Толщина	Вид сверху	Кол-во
ПП 1	1 250	2 500	174		4
ПП 10	1 250	1 362	174		2
ПП 11	1 250	1 362	174		2

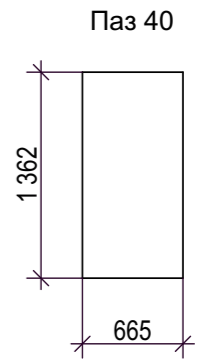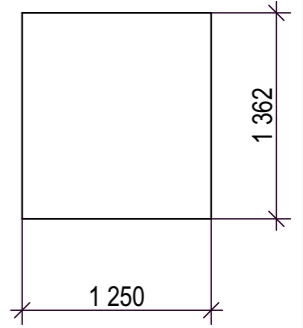ПП 12	665	1 362	174		2
ПП 13	1 250	1 362	174		1

СОГЛАСОВАНО:

Изн. N подл.	
Подпись и дата	
Взамен инв. N	

				Индивидуальный жилой дом " Канслер "			
Нач. отд.	Корсаненков			Спецификация панелей пола	Стадия	Лист	Листов
Гл. спец.						40	
Рук. гр.					ООО НХБС		
Проверил							
Проект	Султанов						
Н. контр.							

СОГЛАСОВАНО:

Взамен инв. N

Подпись и дата

Инв. N подл.

ПП 14	1 170	1 312	174	<p>Паз 40</p>	1
ПП 15	1 170	1 362	174	<p>Паз 40</p>	1
ПП 16	712	2 500	174		2

ПП 17	1 064	2 500	174		1
ПП 18	1 250	1 501	174		2

				Индивидуальный жилой дом " Канслер "			
Нач. отд.	Корсаненков			Спецификация панелей пола	Стадия	Лист	Листов
Гл. спец.						41	
Рук. гр.					ООО НХБС		
Проверил							
Проект	Султанов						
Н. контр.							

СОГЛАСОВАНО:

Ив. N подл.	Подпись и дата	Взамен инв. N		

ПП 19	1 475	1 250	174		1
ПП 2	1 250	2 500	174		4
ПП 20	1 250	1 501	174		1

ПП 21	1 250	1 312	174		1
ПП 22	1 250	1 362	174		1

Индивидуальный жилой дом " Канслер "						
Нач. отд.	Корсаненков			Спецификация панелей пола ООО НХБС		
Гл. спец.						
Рук. гр.						
Проверил						
Проект	Султанов					
Н. контр.						
				Стадия	Лист	Листов
					42	

СОГЛАСОВАНО:

Инва. N подл. | Подпись и дата | Взамен инв. N

ПП 24	1 037	2 500	174		1
ПП 26	1 475	442	174		1
ПП 28	1 475	808	174		1

ПП 29	1 250	2 423	174		1
ПП 3	665	2 500	174		2

Индивидуальный жилой дом " Канслер "						
Нач. отд.	Корсаненков			Стадия	Лист	Листов
Гл. спец.						
Рук. гр.				43		
Проверил						
Проект	Султанов			ООО НХБС		
Н. контр.						

Спецификация панелей пола

СОГЛАСОВАНО:

Инд. N подл.	
Подпись и дата	
Взамен инв. N	

ПП 4	1 250	2 423	174		1
ПП 5	1 170	2 423	174		1
ПП 6	1 250	1 312	174		2

ПП 7	1 250	1 312	174		2
ПП 8	665	1 312	174		2
ПП 9	1 250	1 312	174		1

				Индивидуальный жилой дом " Канслер "			
Нач. отд.	Корсаненков			Спецификация панелей пола	Стадия	Лист	Листов
Гл. спец.						44	
Рук. гр.					ООО НХБС		
Проверил							
Проект	Султанов						
Н. контр.							

СОГЛАСОВАНО:

Взамен инв. N

Подпись и дата

Инв. N подл.

Обвязка панелей пола 1 этажа

Размер1	Размер2	Размер 3	Кол-во
150	40	150	8
230	40	150	8
430	40	150	2
510	40	150	2
585	40	150	8
653	40	150	2
1 090	40	150	4
1 130	40	150	12
1 170	40	150	18
1 381	40	150	4
1 386	40	150	2
1 395	40	150	4
1 424	40	150	2
1 497	40	150	2
1 755	40	150	2
1 767	40	150	2
2 380	40	150	6
3 017	40	150	4
3 101	40	150	8
3 165	40	150	2
3 181	40	150	4
3 346	40	150	2
3 590	40	150	2
3 686	40	150	2
4 387	40	150	2
4 413	40	150	8
4 493	40	150	4
4 942	40	150	4
5 017	40	150	4

				Индивидуальный жилой дом " Канслер "		
Нач. отд.	Корсаненков			Стадия	Лист	Листов
Гл. спец.						
Рук. гр.				ООО НХБС		
Проверил						
Проект	Султанов					
Н. контр.						
				Спецификация обвязки пола		

Панели стен					П 44ЭК	330	124	2 800	1
Марка , поз	Размер1	Размер2	Толщина	Кол-во	П 46	889	124	2 490	1
П 1	174	1 250	2 500	14	П 50	500	174	2 500	2
П 104ЭК	1 080	124	700	1	П 57	700	124	2 500	1
П 108ЭК	1 080	124	400	2	П 64ЭК	1 051	124	2 800	1
П 10ЭК	1 080	124	700	1	П 66К	500	174	2 800	2
П 17	1 250	124	2 490	3	П 67	451	174	2 500	2
П 1К	174	1 250	2 800	10	П 71	175	124	2 800	1
П 1К п150	1 250	174	2 800	2	П 72	225	174	2 500	2
П 1п	1 250	174	2 500	2	П 73	151	124	2 800	1
П 1Э	1 250	124	2 500	4	П 76	330	124	2 800	1
П 1ЭК	1 250	124	2 800	3	П 77	250	174	2 800	5
П 2	625	174	2 500	6	П 77п	250	174	2 800	2
П 2К	625	174	2 800	8	П 78	210	174	2 800	2
П 3 24	1 330	174	390	1	п 80	655	124	2 500	2
П 3 к12	1 080	174	700	2	П 81	760	174	2 490	1
П 32	1 080	174	400	10	П 89	250	174	2 500	2
П 34	490	124	2 490	1	П 91	490	124	2 500	1
П 38	1 151	174	2 490	1	П 97	655	124	2 800	2
П 3К1	1 080	174	700	9	П 99	500	174	2 500	1
П 3Кп200 1	1 250	174	700	1	П1ЭК	1 250	124	2 800	1
П 3Кп200 2	1 000	174	700	2	П99	611	174	2 500	2
П 40	473	174	2 490	1					
П 42	849	124	2 490	1					
П 44	1 000	174	833	13					
П 444	1 000	174	1 500	1					

СОГЛАСОВАНО:

Взамен инв. N


Подпись и дата

Инв. N подл.

Индивидуальный жилой дом " Канслер "						
Нач. отд.	Корсаненков			Стадия	Лист	Листов
Гл. спец.					46	
Рук. гр.				ООО НХБС		
Проверил						
Проект	Султанов					
Н. контр.						

СОГЛАСОВАНО:

Инва. N подл.	
Подпись и дата	
Взамен инв. N	

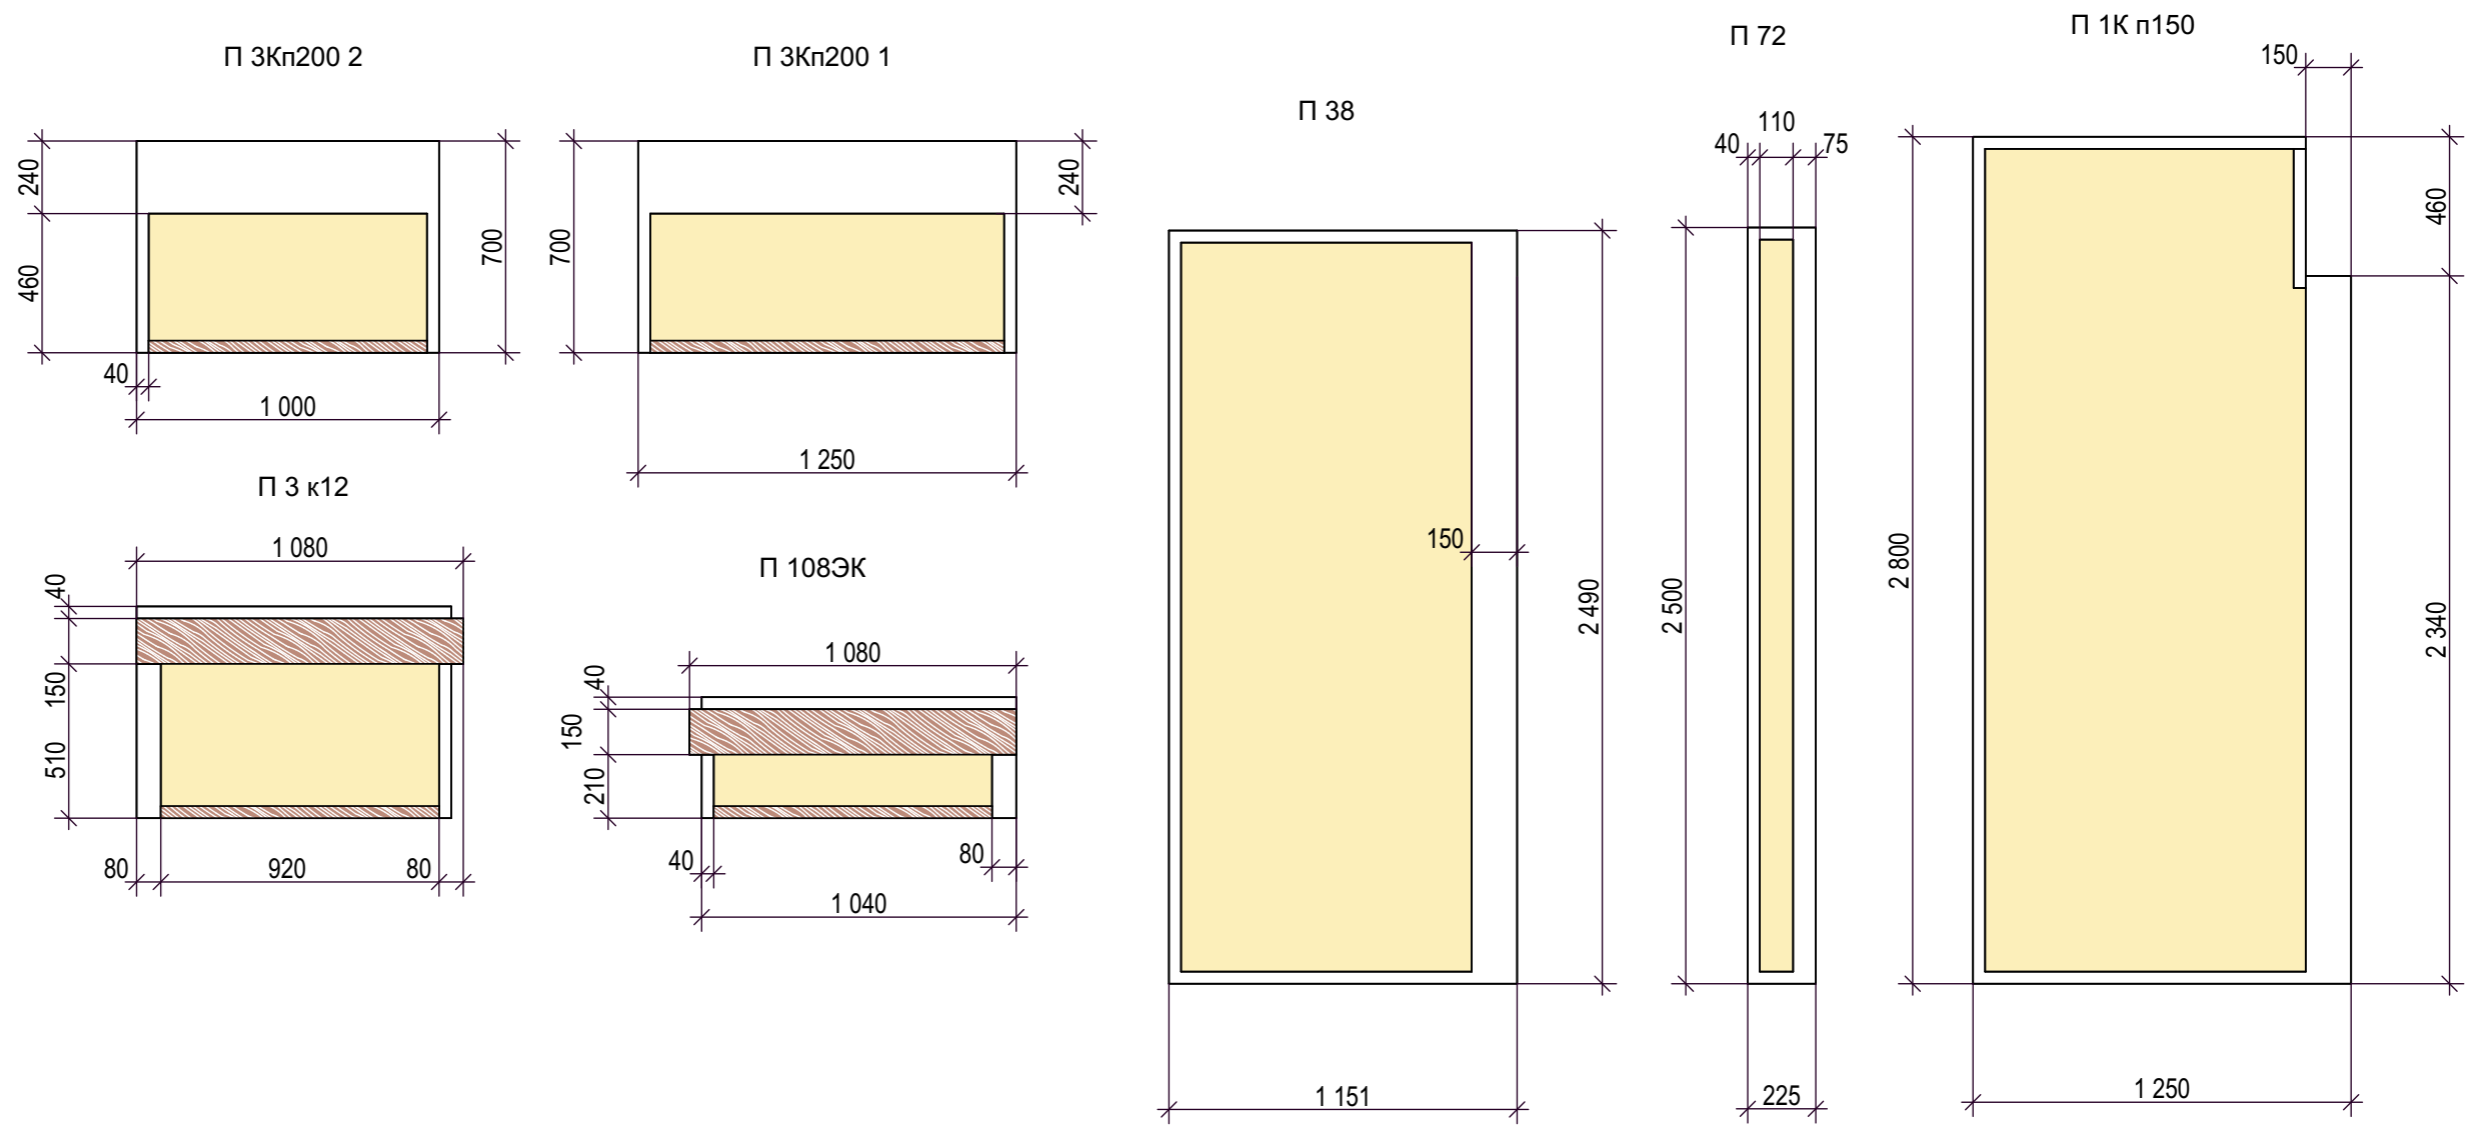

				Индивидуальный жилой дом " Канслер "			
Нач. отд.	Корсаненков			Раскрой стеновых панелей	Стадия	Лист	Листов
Гл. спец.						47	
Рук. гр.					ООО НХБС		
Проверил							
Проект	Султанов						
Н. контр.							

Обязка стеновых панелей				1 262	174	40	1	2 988	100	40	2	3 577	60	40	1
Размер1	Размер2	Размер 3	Кол-во	1 326	100	40	2	2 988	124	40	1	3 601	100	40	3
100	40	2 270	8	1 542	150	40	1	2 988	150	40	1	3 601	124	40	1
100	40	2 410	12	1 580	100	40	4	2 990	100	40	1	3 673	174	40	1
100	40	2 420	14	1 580	124	40	2	2 990	124	40	1	3 720	174	40	1
100	40	2 570	8	1 611	150	40	2	2 990	100	40	4	3 750	150	40	2
100	40	2 720	19	1 613	150	40	2	2 990	124	40	2	3 750	174	40	3
150	40	2 210	4	1 655	124	40	1	3 023	150	40	1	3 905	60	40	1
150	40	2 260	6	1 731	174	40	1	3 118	150	40	2	3 936	150	40	2
150	40	2 270	40	1 761	150	40	1	3 125	150	40	2	4 009	174	40	1
150	40	2 410	4	1 761	174	40	1	3 125	174	40	2	4 072	150	40	1
150	40	2 420	40	1 763	150	40	1	3 139	150	40	1	4 106	174	40	1
150	40	2 520	8	1 763	174	40	1	3 190	174	40	1	4 170	174	40	1
150	40	2 570	44	1 945	124	40	2	3 292	174	40	1	4 183	174	40	1
150	40	2 720	38	2 208	60	40	1	3 299	174	40	2	4 201	174	40	2
150	150	2 174	6	2 250	150	40	1	3 317	174	40	1	4 201	174	40	1
150	150	2 358	2	2 357	150	40	1	3 330	150	200	1	4 208	174	40	1
150	150	2 474	2	2 380	150	40	1	3 394	174	40	1	4 357	150	40	2
150	150	2 704	1	2 390	150	40	1	3 450	150	40	1	4 382	150	40	2
150	150	2 828	1	2 558	150	40	1	3 491	174	40	1	4 550	60	40	1
150	150	3 000	1	2 640	174	40	1	3 523	150	40	1				
190	150	40	2	2 670	60	40	1	3 564	150	40	2				
527	174	40	1	2 730	150	40	1								
754	174	40	1	2 793	150	40	2								
791	174	40	1	2 819	150	40	1								
844	174	40	1	2 851	150	40	2								
1 051	100	40	2	2 893	150	40	1								
1 051	124	40	2	2 935	150	40	2								
1 244	124	40	2	2 975	150	40	2								
1 250	60	40	2	2 975	174	40	2								
1 250	150	40	4												
1 250	174	40	1												
1 250	100	40	2												

СОГЛАСОВАНО:

Инва. N подл. / Подпись и дата / Взамен инв. N

Индивидуальный жилой дом " Канслер "					
Нач. отд.	Корсаненков			Стадия	Лист
Гл. спец.					48
Рук. гр.				ООО НХБС	
Проверил					
Проект	Султанов				
Н. контр.					

Спецификация балок перекрытия 1 этажа				
Марка , поз	Размер1	Размер2	Размер 3	Кол-во
F 1	3 746	90	350	14
F 2	3 622	90	350	2
F 3	3 846	90	350	8
F 4	2 243	90	350	2
F 7	1 035	90	350	3
F 8	2 216	90	350	3
F 9	1 676	90	350	1
Опора 90х350	94	62	352	2
Опора балки 40 х 150	124	75	147	12
Опора бруса 90х350 с плечом	135	94	356	3
Прогон	289	60	80	1
Прогон	5 550	150	150	1
Прогон	5 724	150	150	1
Стропило веранды	400	40	150	1
Стропило веранды	543	40	150	2
Стропило веранды	623	40	150	1
Стропило веранды	1 021	40	150	1
Стропило веранды	1 420	40	150	1
Стропило веранды	1 779	40	150	1
Стропило веранды	1 910	40	150	5
Стропило веранды	3 180	40	150	7
Ферма перекрытия	890	90	350	1
Ферма перекрытия	3 702	90	500	2

Плиты пола OSB 18 мм			
Размер1	Размер2	Размер 3	Кол-во
1 265	174	18	1
1 265	1 250	18	3
1 424	1 250	18	3
1 805	975	18	1
1 925	1 250	18	3
1 935	1 250	18	6
2 036	174	18	1
2 036	1 250	18	3
2 079	1 250	18	3
2 126	1 250	18	3
2 169	367	18	1
2 169	1 250	18	1
2 307	889	18	1
2 365	1 057	18	1
2 365	1 250	18	1
2 470	1 057	18	1
2 470	1 250	18	1
2 500	367	18	1
2 500	1 250	18	1

СОГЛАСОВАНО:

Изнач. N подл.	Подпись и дата	Взамен инв. N

				Индивидуальный жилой дом " Канслер "			
Нач. отд.	Корсаненков			Спецификация балок перекрытия	Стадия	Лист	Листов
Гл. спец.						49	
Рук. гр.					ООО НХБС		
Проверил							
Проект	Султанов						
Н. контр.							