


План цокольного этажа на отм. -2,400 М 1:100

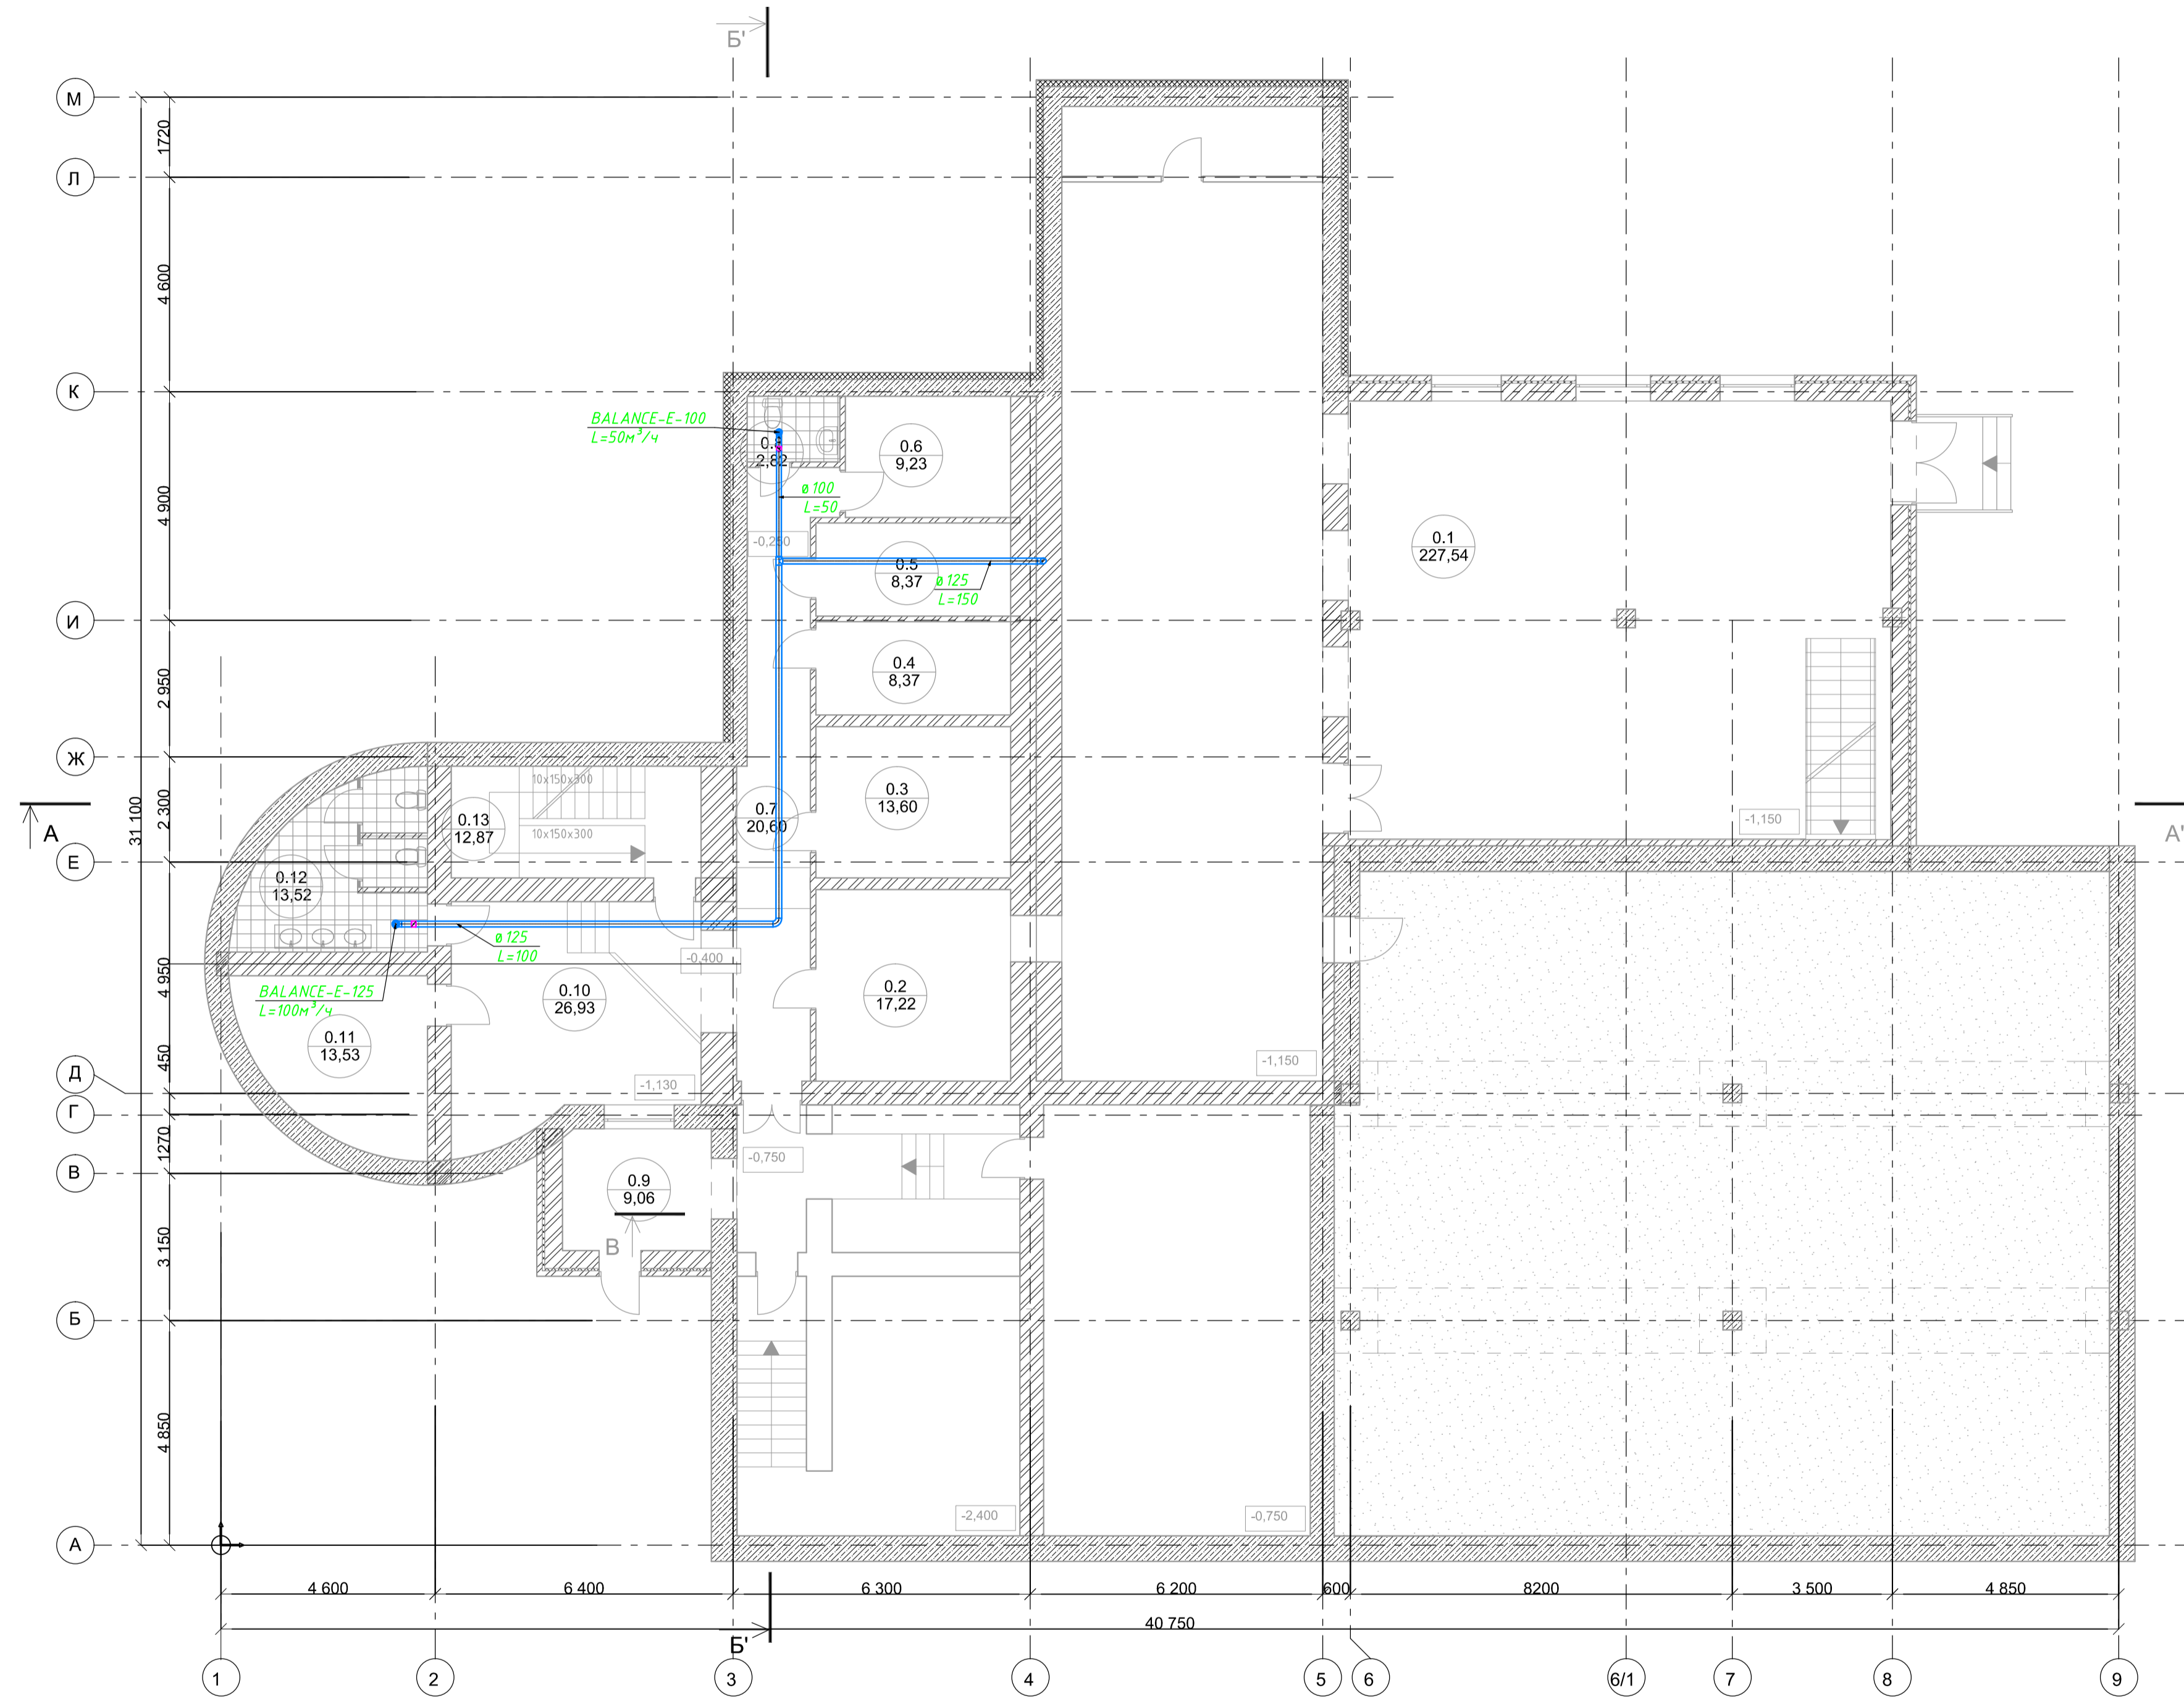

Экспликация помещений


№ п/п	Наименование помещения	Площадь, м ²	Примечание
0.1	Кухня	227,57	
0.2	Админ. помещение	17,22	
0.3	Админ. помещение	13,60	
0.4	Админ. помещение	8,37	
0.5	Админ. помещение	8,37	
0.6	Админ. помещение	9,23	
0.7	Коридор	20,60	
0.8	Сан. узел	2,82	
0.9	Тамбур	9,06	
0.10	Холл	26,93	
0.11	Склад	13,53	
0.12	Сан. узел	13,52	
0.13	Лестница	12,87	
Общая площадь этажа		384,5	

Условные обозначения:

-1,150	-отметка чистого пола
0.1	-номер помещения
227,54	-площадь помещения

						02/14-0B1		
						База отдыха "Лаврово-Песочня", по адресу: Калужская обл., 17 км от г. Калуга		
Изм.	Колуч	Лист	№ дж.	Подп.	Дата	Отопление и вентиляция		
Разработал	Егоров					Стадия	Лист	Листов
						П	1	12
						План цокольного этажа с сетями вентиляции		
						ООО "Лифт проект" THE LOFT PROJECT		

План первого этажа на отм. + 0,000 М 1:100

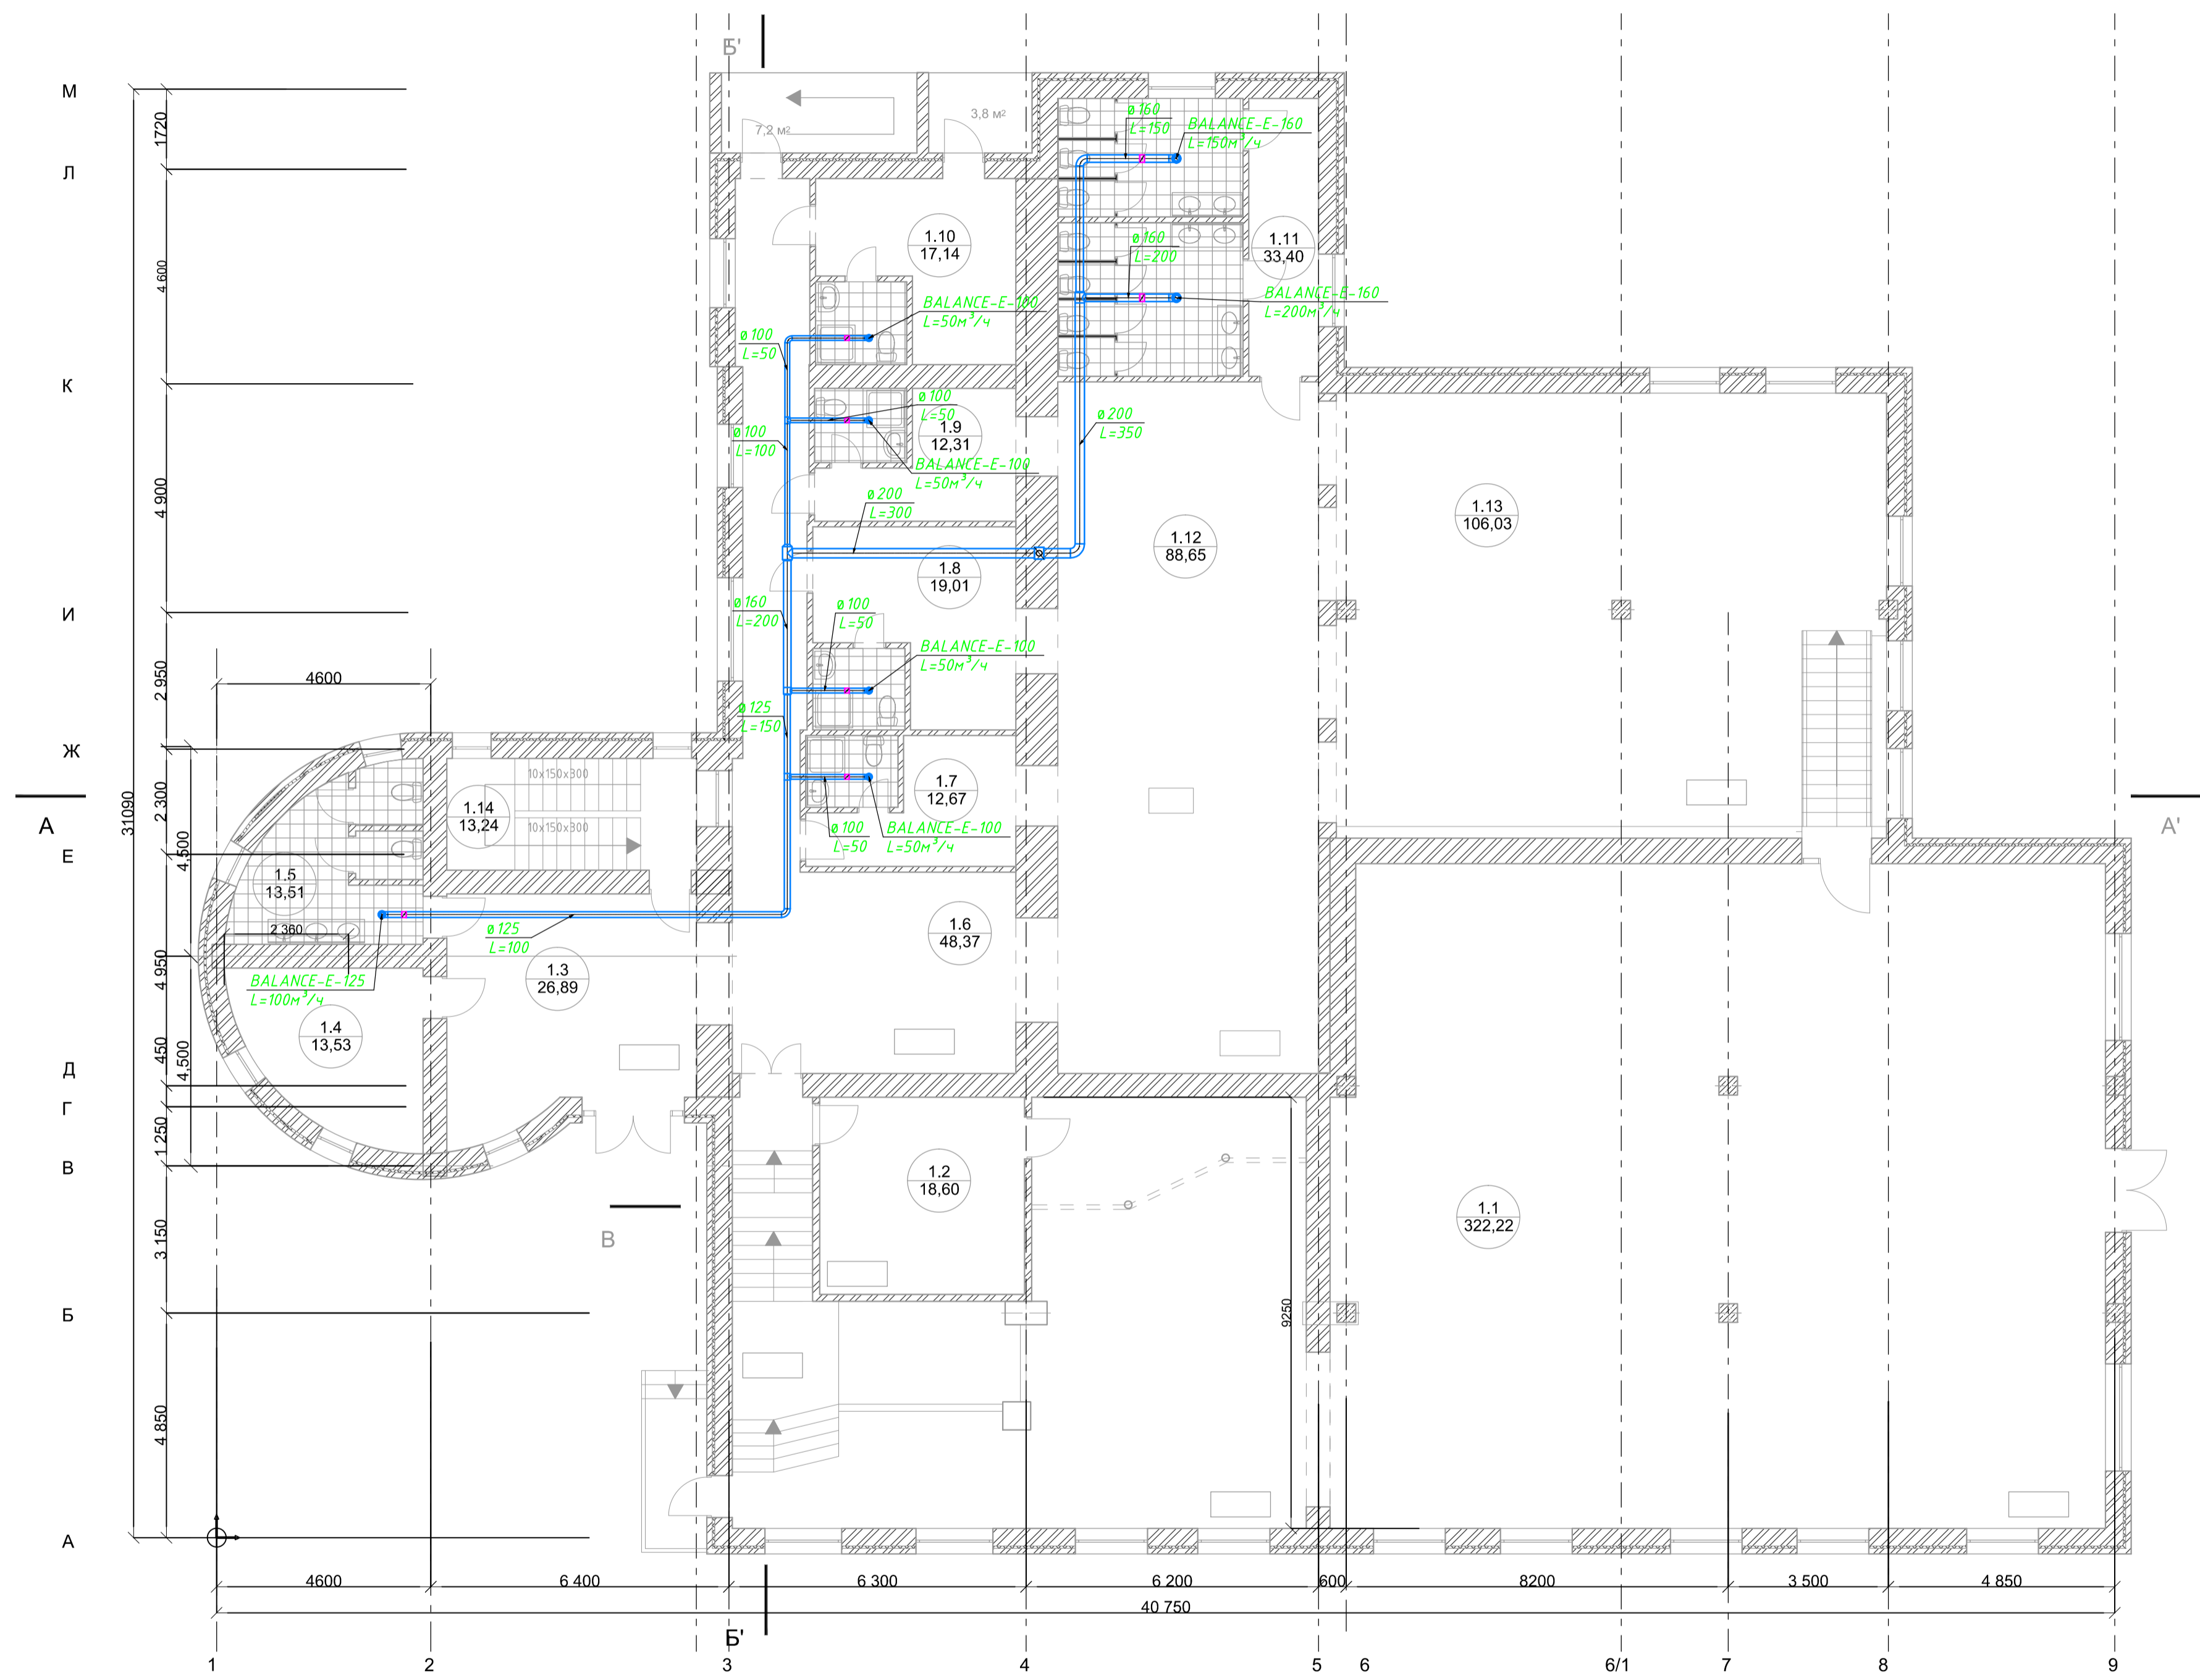

Экспликация помещений

№ п/п	Наименование помещения	Площадь, м2	Примечание
1.1	Ресторан	322,22	
1.2	Бар	18,60	
1.3	Ресепшен	26,89	
1.4	Гардероб	13,53	
1.5	Сан узел	13,51	
1.6	Коридор	48,37	
1.7	Гостиничный номер	12,67	
1.8	Гостиничный номер	19,01	
1.9	Гостиничный номер	12,31	
1.10	Гостиничный номер	17,14	
1.11	Сан. узел посетителей	33,40	
1.12	Холл	88,65	
1.13	Помещение отдыха	106,03	
1.14	Лестница	13,20	
Общая площадь этажа		746	


Условные обозначения:

- 1,150 -отметка чистого пола
- 0,1 -номер помещения
- 227,54 -площадь помещения

						02/14-0B1		
						База отдыха "Лаврово-Песочня", по адресу: Калужская обл., 17 км от г. Калуга		
Изм.	Колуч	Лист	№ дж.	Подп.	Дата	Отопление и вентиляция		
	Гип	Чунаров				Стадия	Лист	Листов
	Разработал	Егоров				П	2	12
						План 1-го этажа с сетями вентиляции		
						ООО "Лифт проект" THE LOFT PROJECT		

План второго этажа на отм. + 5,220 М 1:100

Экспликация помещений

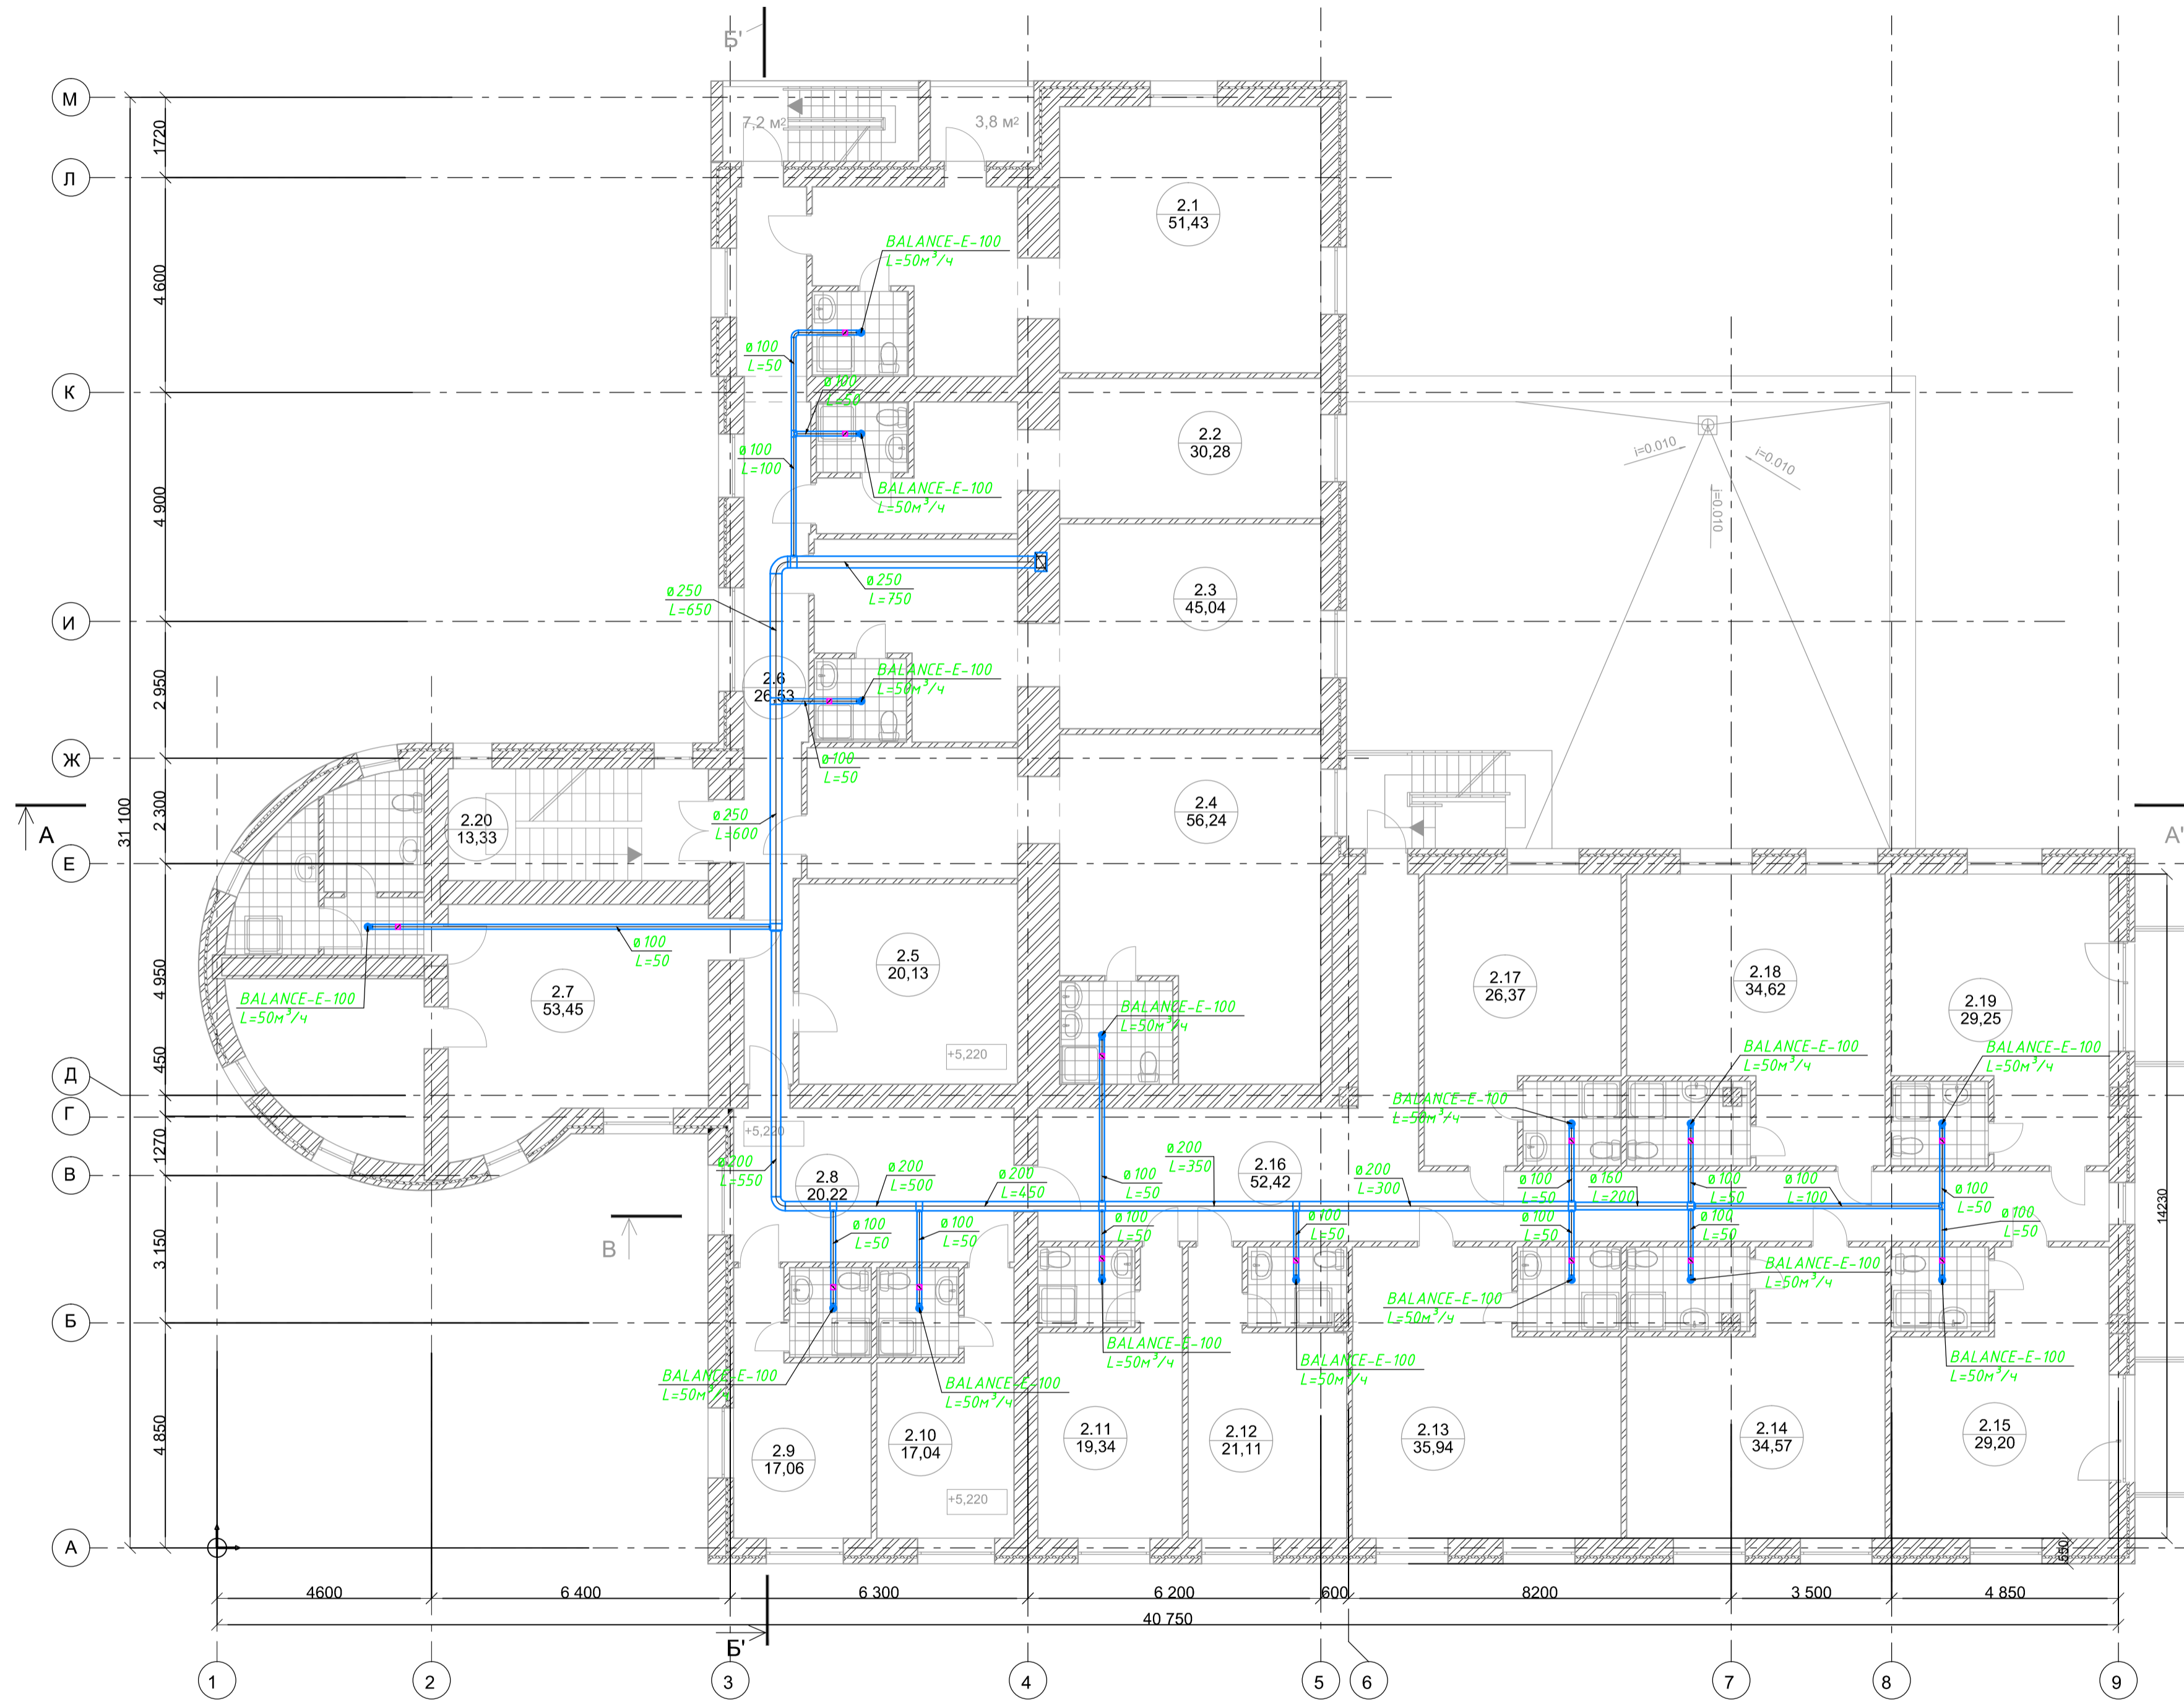


№ п/п	Наименование помещения	Площадь, м ²	Примечание
2.1	Гостиничный номер	51,43	
2.2	Гостиничный номер	30,28	
2.3	Гостиничный номер	45,04	
2.4	Гостиничный номер	56,11	
2.5	Гостиничный номер	20,13	
2.6	Коридор	26,53	
2.7	Гостиничный номер	53,45	
2.8	Коридор	20,22	
2.9	Гостиничный номер	17,06	
2.10	Гостиничный номер	17,04	
2.11	Гостиничный номер	19,34	
2.12	Гостиничный номер	21,11	
2.13	Гостиничный номер	35,94	
2.14	Гостиничный номер	34,57	
2.15	Гостиничный номер	29,20	
2.16	Коридор	52,42	
2.17	Гостиничный номер	26,37	
2.18	Гостиничный номер	34,62	
2.19	Гостиничный номер	29,25	
2.20	Лестница	13,33	
Общая площадь помещений		634	

Условные обозначения:

- 1,150 — отметка чистого пола
- 0.1 — номер помещения
- 227,54 — площадь помещения

					02/14-0B1		
					База отдыха "Лаврово-Песочня", по адресу: Калужская обл., 17 км от г. Калуга		
Изм.	Колуч	Лист	№ док.	Подп.	Дата		
ГИП	Чинаров					Отопление и вентиляция	Этапия
Разработал	Егоров						Лист
							Листов
						П	3
						12	
План 2-го этажа с сетями вентиляции						ООО "Лифт проект" THE LOFT PROJECT	

План третьего этажа на отм. +8,320 М 1:100

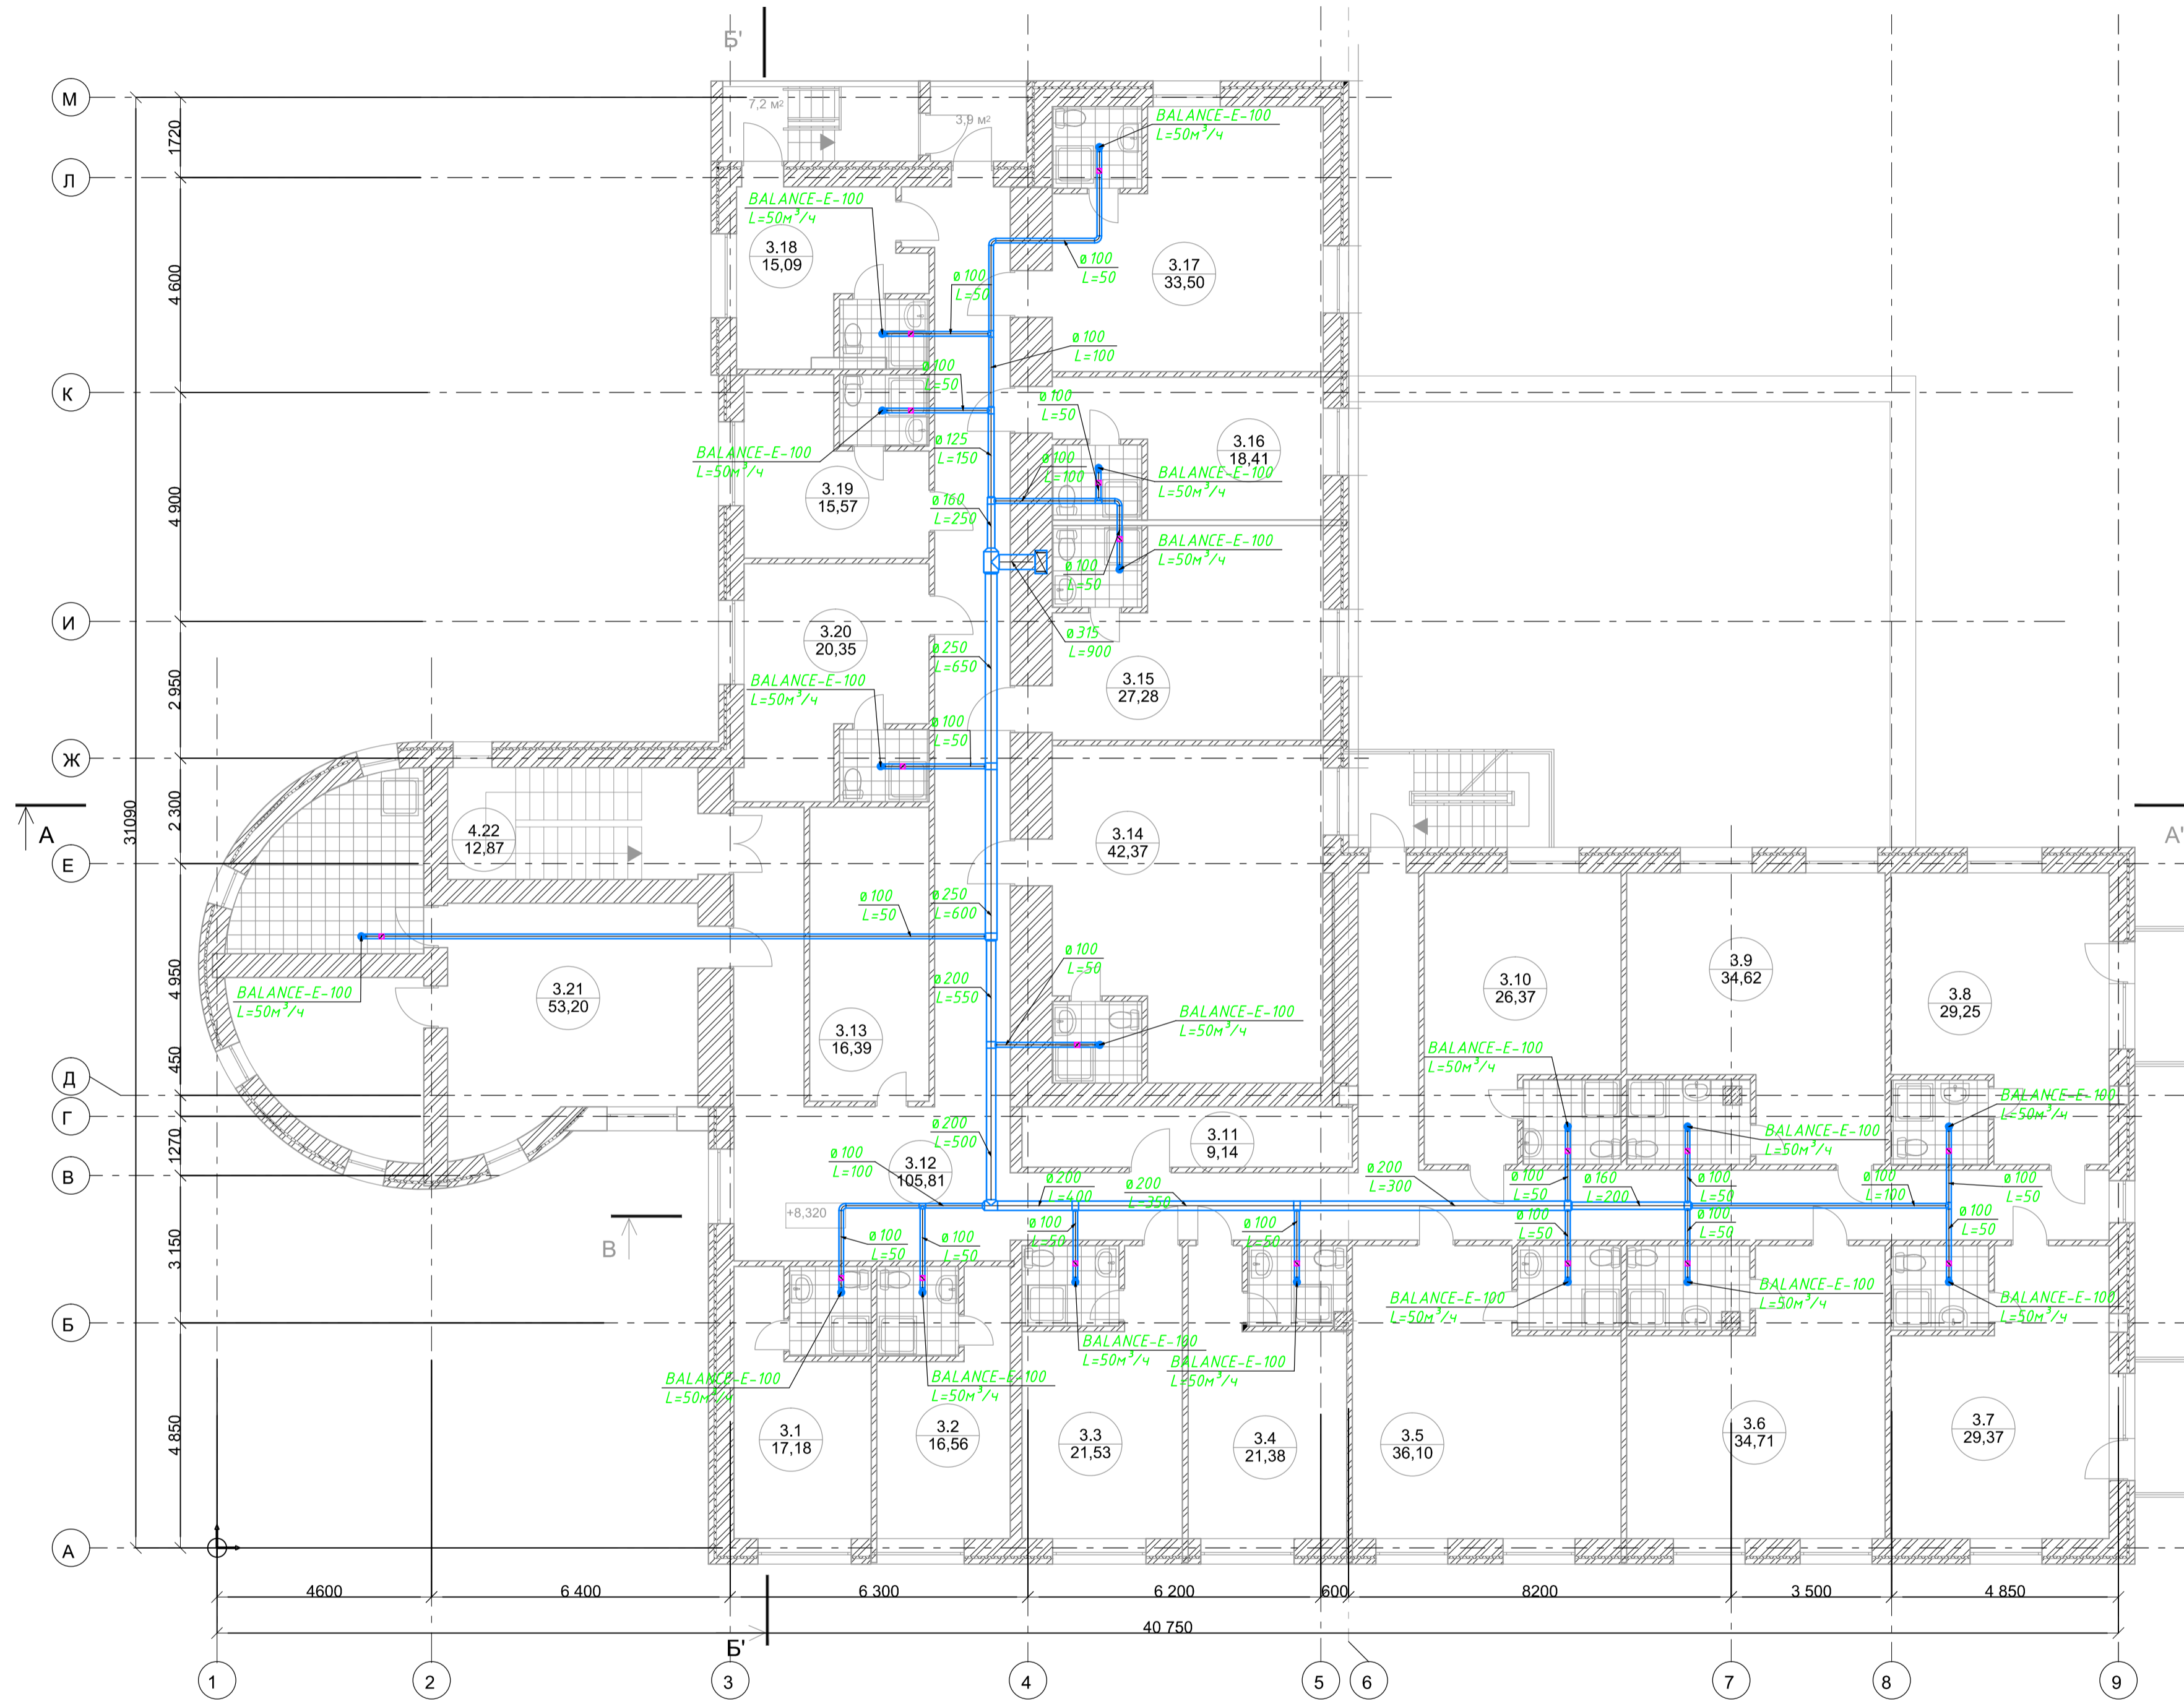

Экспликация помещений


№ п/п	Наименование помещения	Площадь, м ²	Примечание
3.1	Гостиничный номер	17,09	
3.2	Гостиничный номер	17,04	
3.3	Гостиничный номер	19,34	
3.4	Гостиничный номер	21,36	
3.5	Гостиничный номер	35,94	
3.6	Гостиничный номер	34,57	
3.7	Гостиничный номер	29,20	
3.8	Гостиничный номер	29,25	
3.9	Гостиничный номер	34,62	
3.10	Гостиничный номер	26,37	
3.11	Помещение чистого белья	9,4	
3.12	Коридор	105,81	
3.13	Помещение грязного белья	16,39	
3.14	Гостиничный номер	42,37	
3.15	Гостиничный номер	27,28	
3.16	Гостиничный номер	18,41	
3.17	Гостиничный номер	33,50	
3.18	Гостиничный номер	15,09	
3.19	Гостиничный номер	15,57	
3.20	Гостиничный номер	20,35	
3.21	Гостиничный номер	53,20	
3.22	Лестница	13,40	
Общая площадь помещений		636	

Условные обозначения:

- 1,150 — отметка чистого пола
- 0.1 — номер помещения
- 227,54 — площадь помещения

					02/14-0B1		
					База отдыха "Лаврово-Песочня", по адресу: Калужская обл., 17 км от г. Калуга		
Изм.	Колуч	Лист	№ док.	Подп.	Дата		
Гип	Чинаров					Отопление и вентиляция	Этадия
Разработал	Егоров						Лист
							Листов
						План 3-го этажа с сетями вентиляции	12
						ООО "Лифт проект" THE LOFT PROJECT	

План мансардного этажа на отм. +11,420 М 1:100

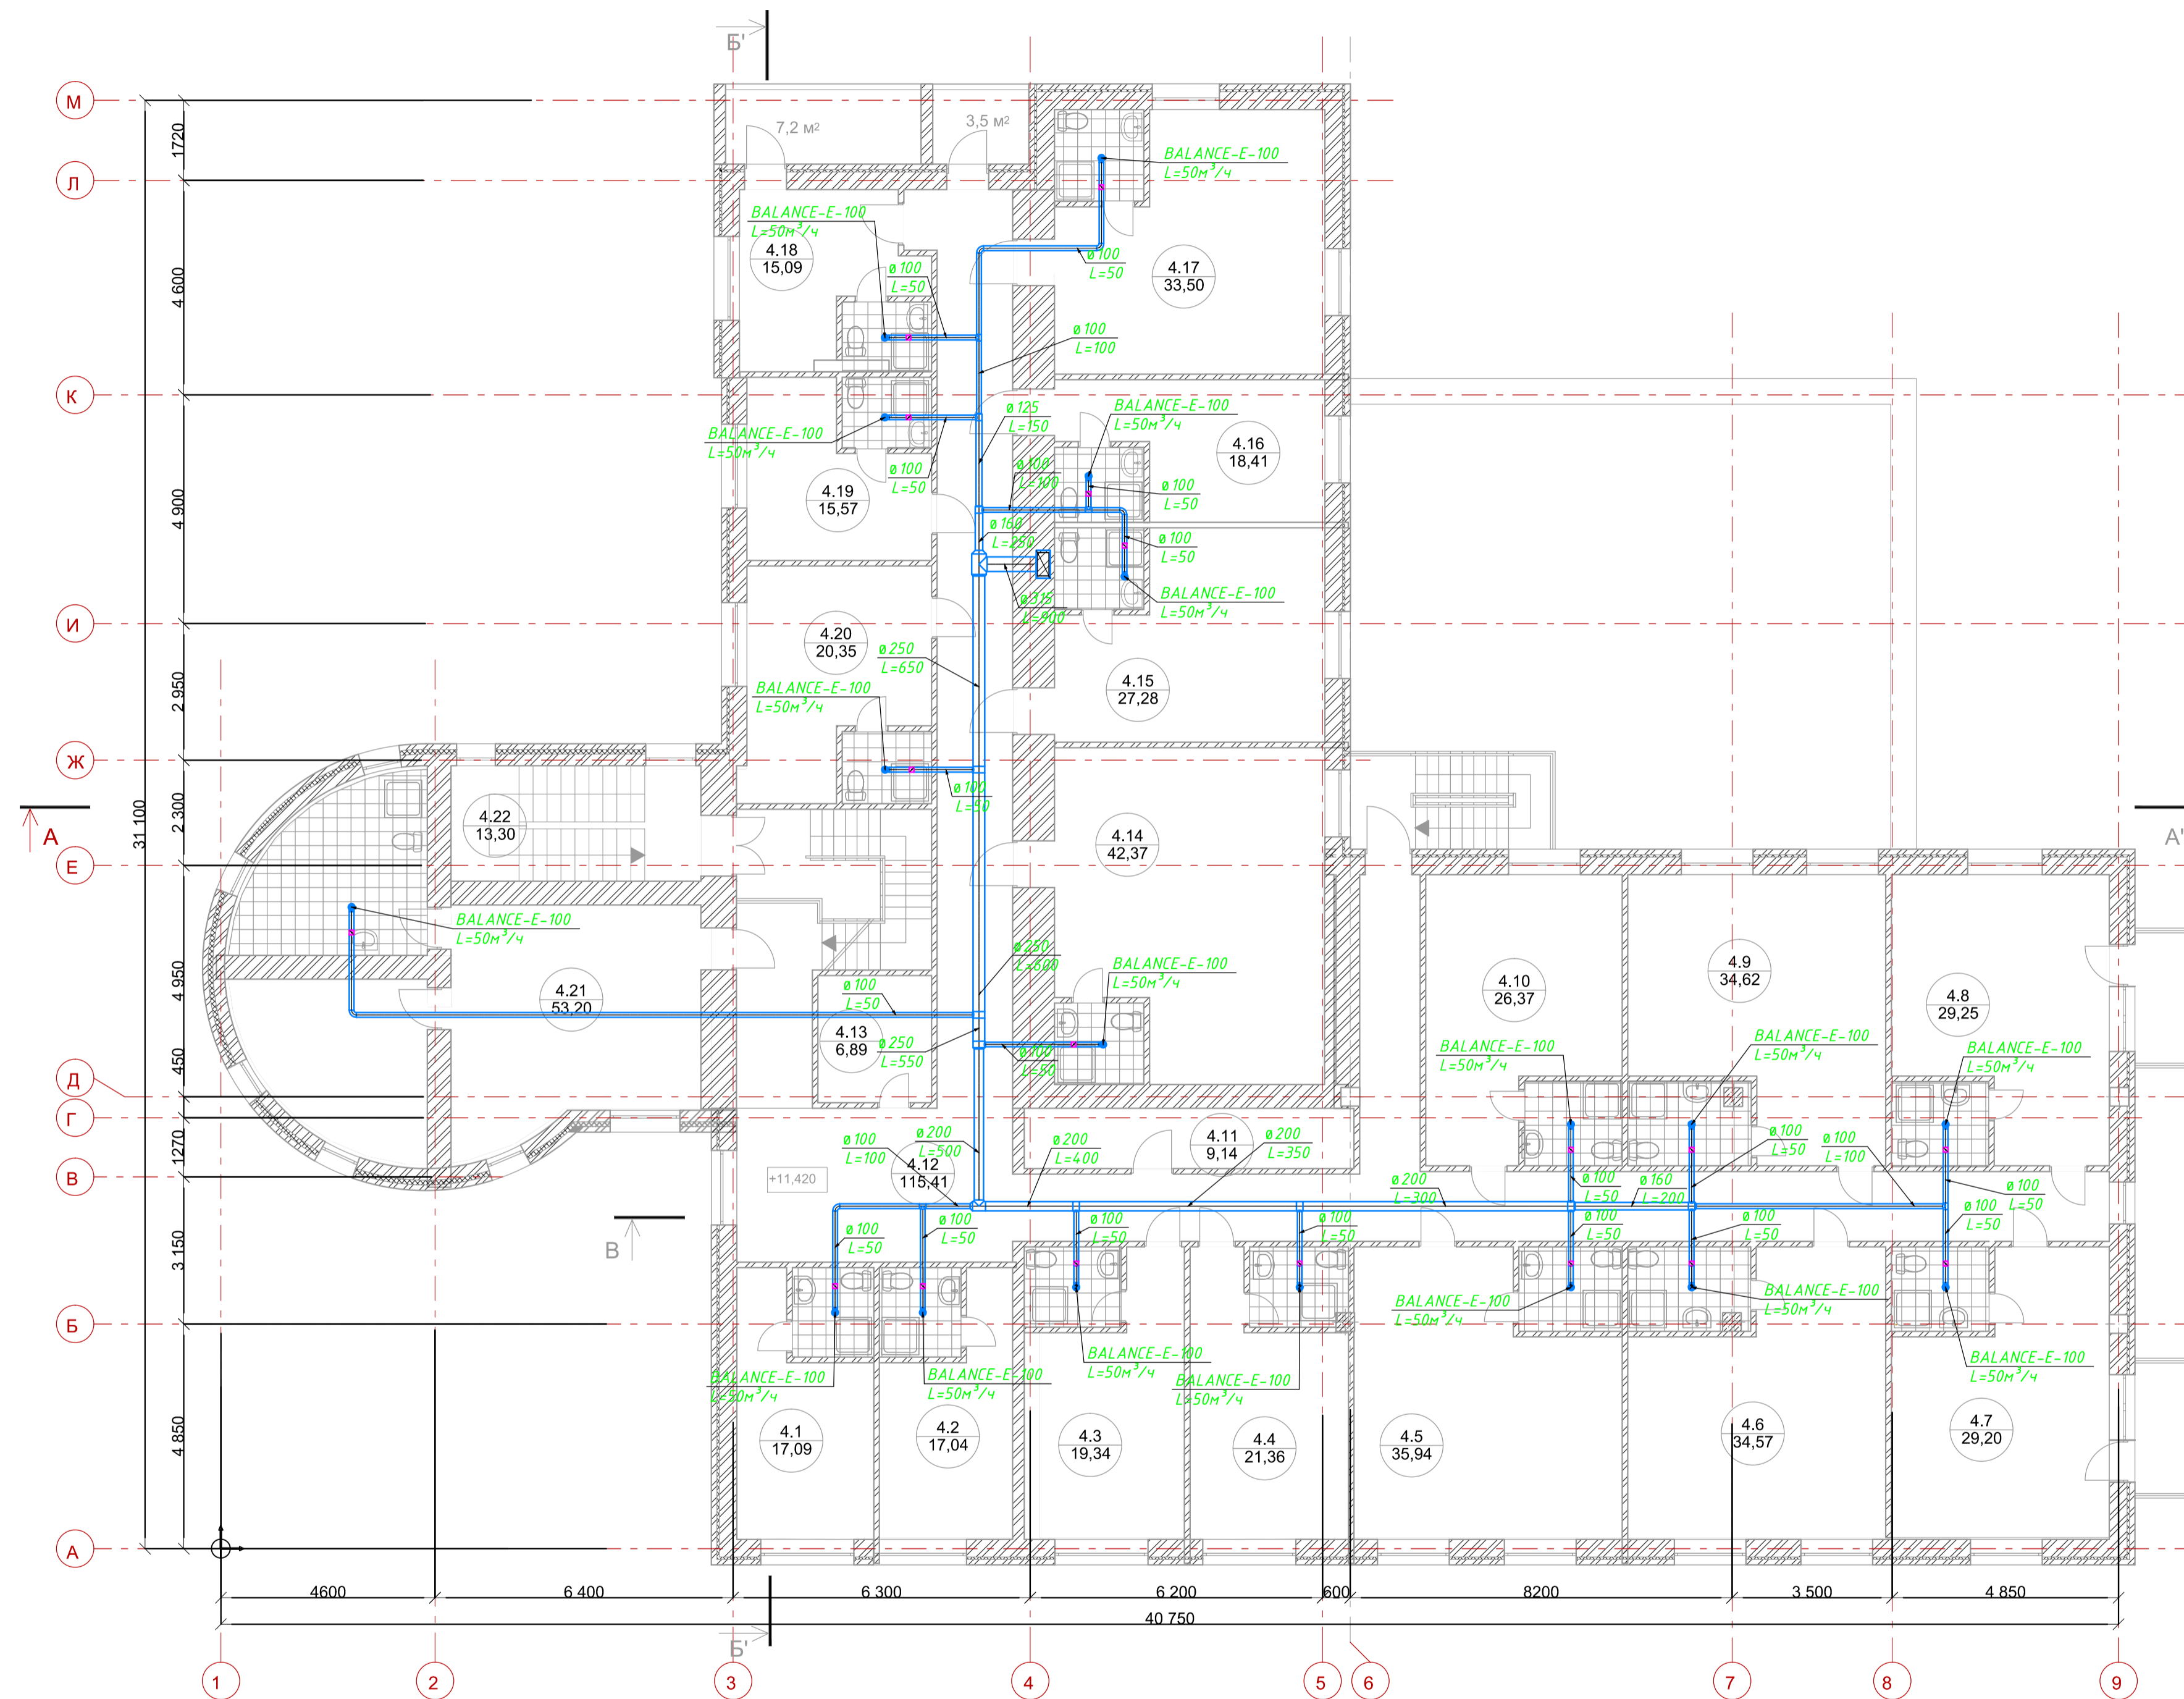

Экспликация помещений


№ п/п	Наименование помещения	Площадь, м ²	Примечание
4.1	Гостиничный номер	17,09	
4.2	Гостиничный номер	17,09	
4.3	Гостиничный номер	19,34	
4.4	Гостиничный номер	21,36	
4.5	Гостиничный номер	35,94	
4.6	Гостиничный номер	34,57	
4.7	Гостиничный номер	29,20	
4.8	Гостиничный номер	29,25	
4.9	Гостиничный номер	34,62	
4.10	Гостиничный номер	26,37	
4.11	Помещение чистого делья	9,14	
4.12	Коридор	105,81	
4.13	Помещение грязного делья	6,89	
4.14	Гостиничный номер	42,37	
4.15	Гостиничный номер	27,28	
4.16	Гостиничный номер	18,41	
4.17	Гостиничный номер	35,50	
4.18	Гостиничный номер	15,1	
4.19	Гостиничный номер	15,57	
4.20	Гостиничный номер	20,35	
4.21	Гостиничный номер	53,20	
4.22	Лестница	13,40	
	Общая площадь	627	

Условные обозначения:

- 1,150 - отметка чистого пола
- 0.1 - номер помещения
- 227,54 - площадь помещения

Изм.	Колуч	Лист	№ док.	Подп.	Дата	Этадия	Лист	Листов	
						Отопление и вентиляция	П	5	12
						План 4-го этажа с сетями вентиляции			ООО "Лифт проект" THE LOFT PROJECT

План пятого этажа М 1:100 на отм. +14,520

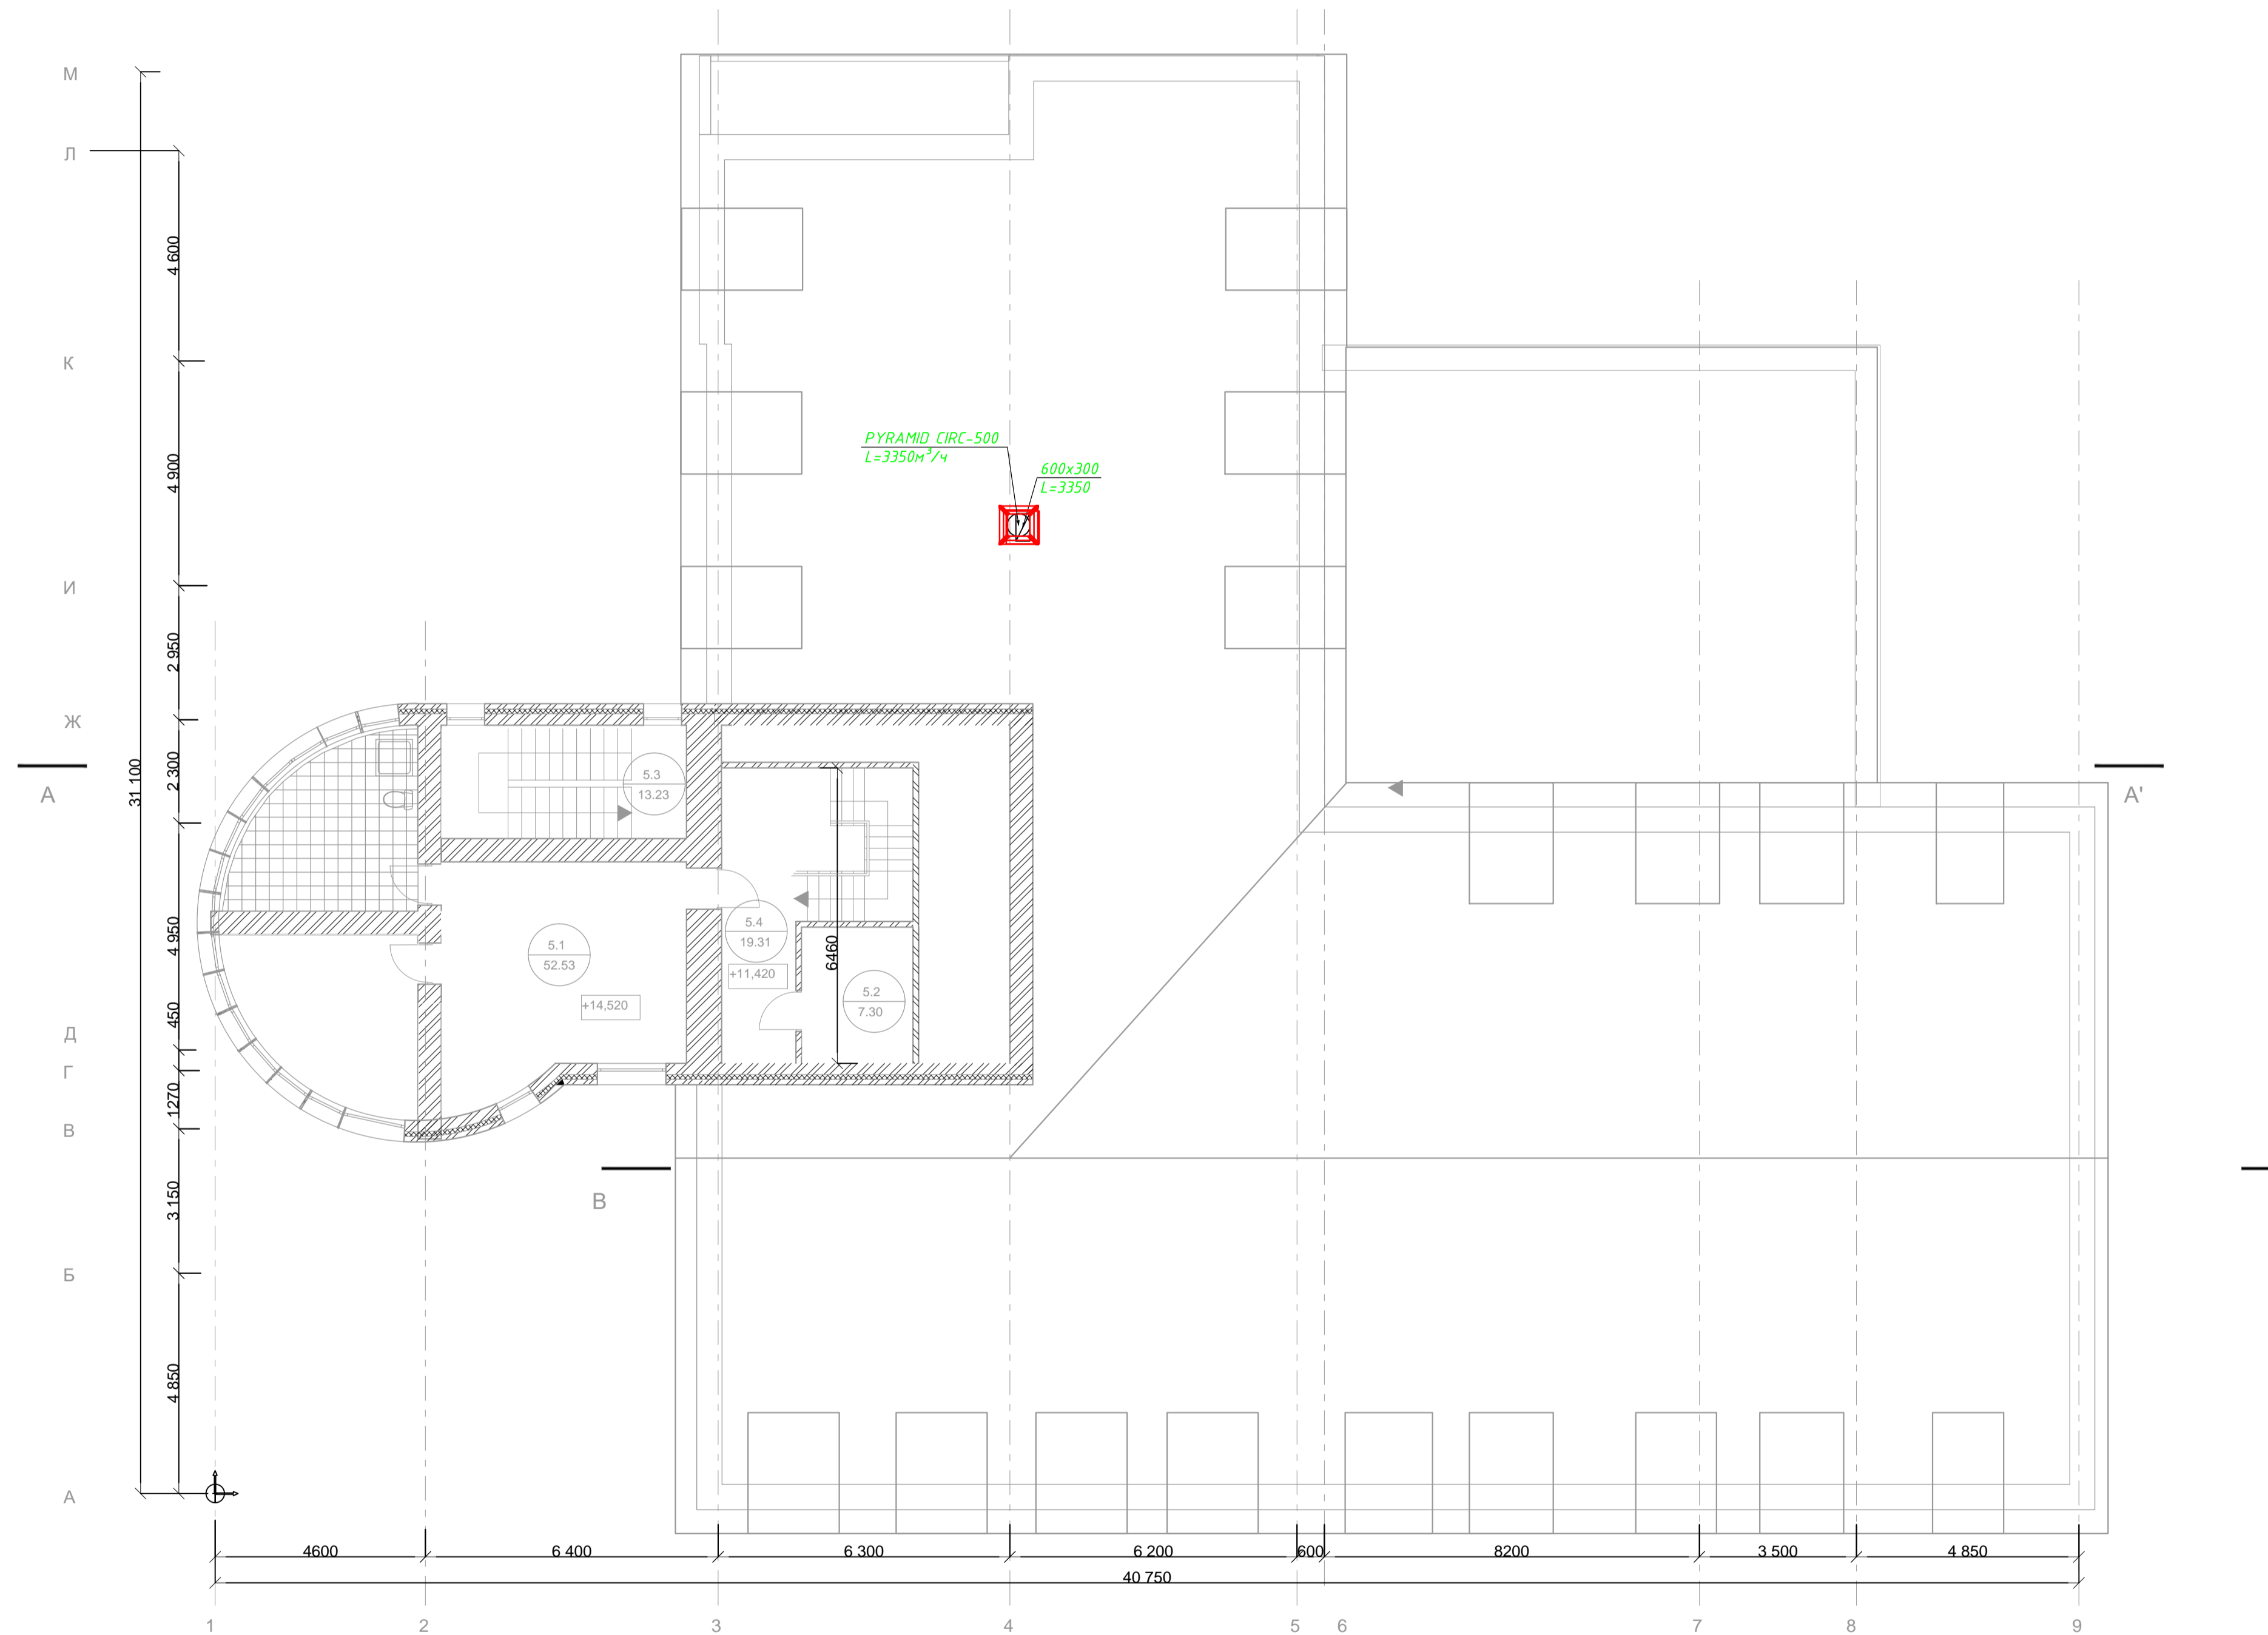

Экспликация помещений


№ п/п	Наименование помещения	Площадь, м2	Примечание
5.1	Гостиничный номер	52,53	
5.2	Техническое помещение	7,30	
5.3	Лестница	13,31	
5.4	Лестница	13,53	
Общая площадь		106,2	

Условные обозначения:

- кирпич облицовочный
- кирпич силикатный 120 мм
- минераловатные плиты ROCKWOOL
- 1,150 - отметка чистого пола
- 0,1 - номер помещения
- 227,54 - площадь помещения

						02/14-061		
						База отдыха "Лаврово-Песочня", по адресу: Калужская обл., 17 км от г. Калуга		
Изм.	Колуч	Лист	№ дж.	Подп.	Дата	Отопление и вентиляция		
ГИП	Чунаров	Лист						
Разработал	Егоров	Лист				Стадия	Лист	Листов
						П	6	12
						План 5-го этажа с сетями вентиляции		
						ООО "Лифт проект" THE LOFT PROJECT		

План цокольного этажа на отм. -2,400 М 1:100

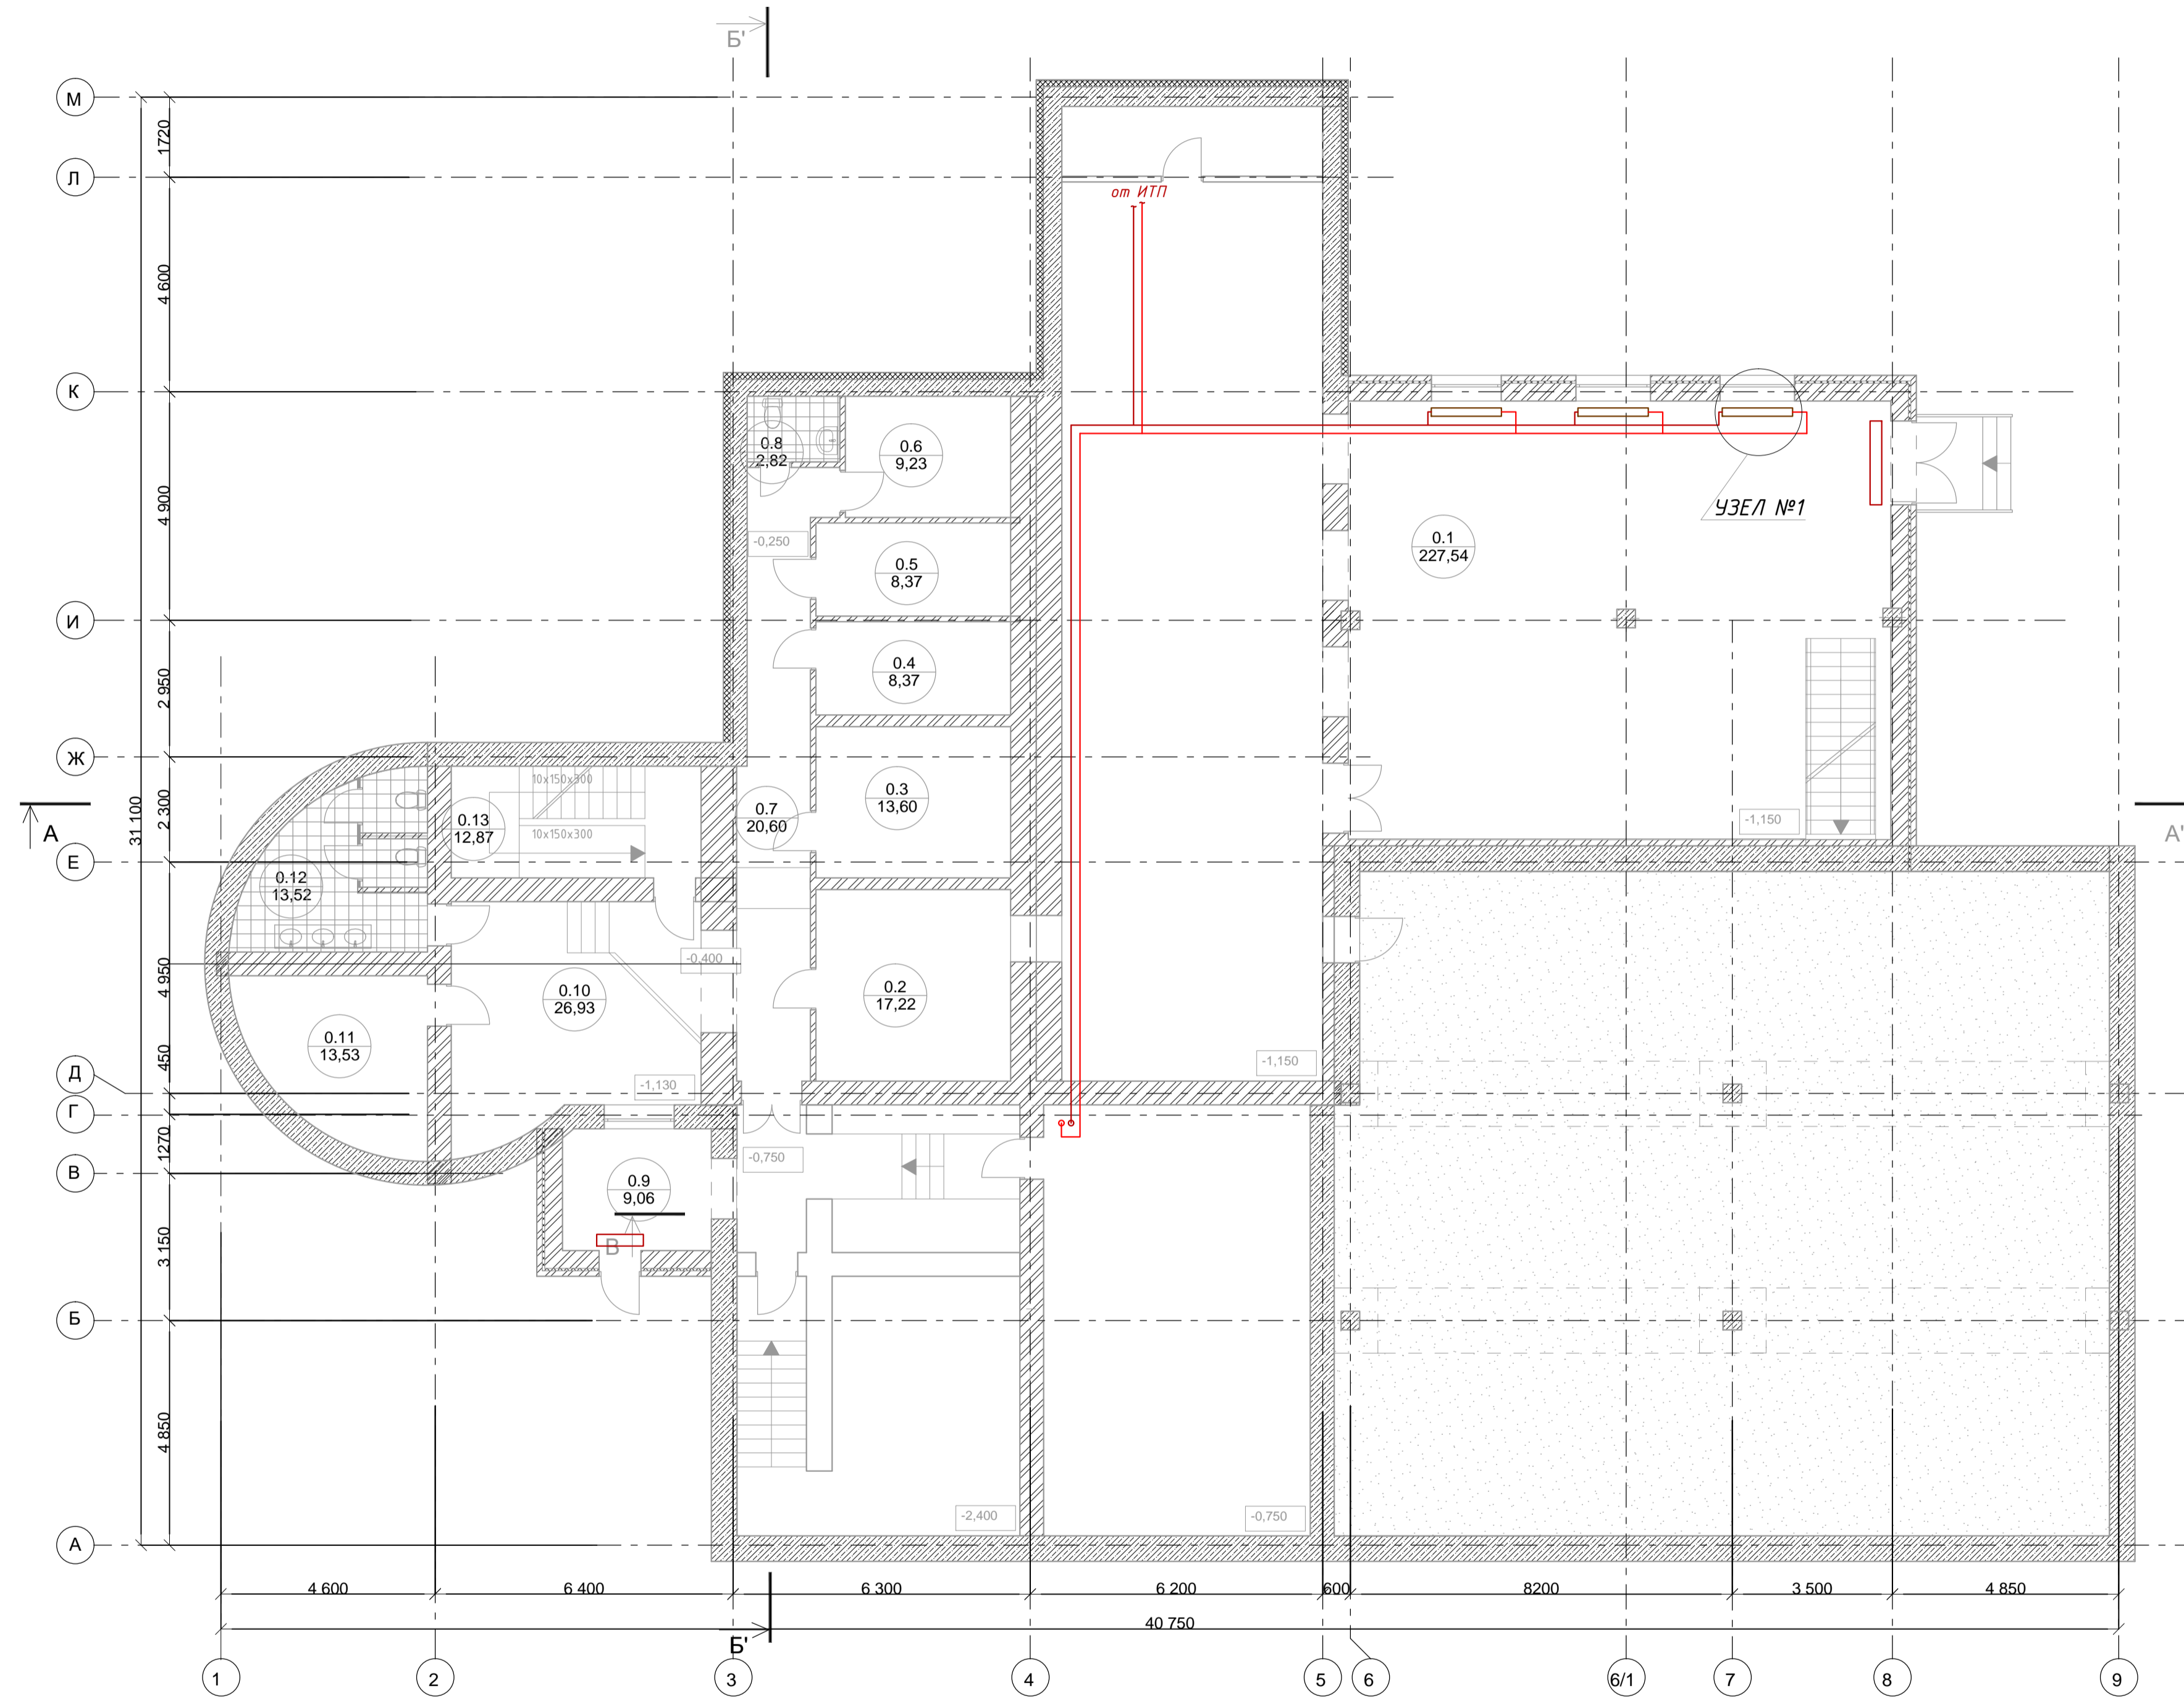


Условные обозначения:

- 1.150 — отметка чистого пола
- 0.1
227.54 — номер помещения
— площадь помещения

Экспликация помещений


№ п/п	Наименование помещения	Площадь, м ²	Примечание
0.1	Кухня	227,57	
0.2	Админ. помещение	17,22	
0.3	Админ. помещение	13,60	
0.4	Админ. помещение	8,37	
0.5	Админ. помещение	8,37	
0.6	Админ. помещение	9,23	
0.7	Коридор	20,60	
0.8	Сан. узел	2,82	
0.9	Тамбур	9,06	
0.10	Холл	26,93	
0.11	Склад	13,53	
0.12	Сан. узел	13,52	
0.13	Лестница	12,87	
Общая площадь этажа		384,5	

В'↑

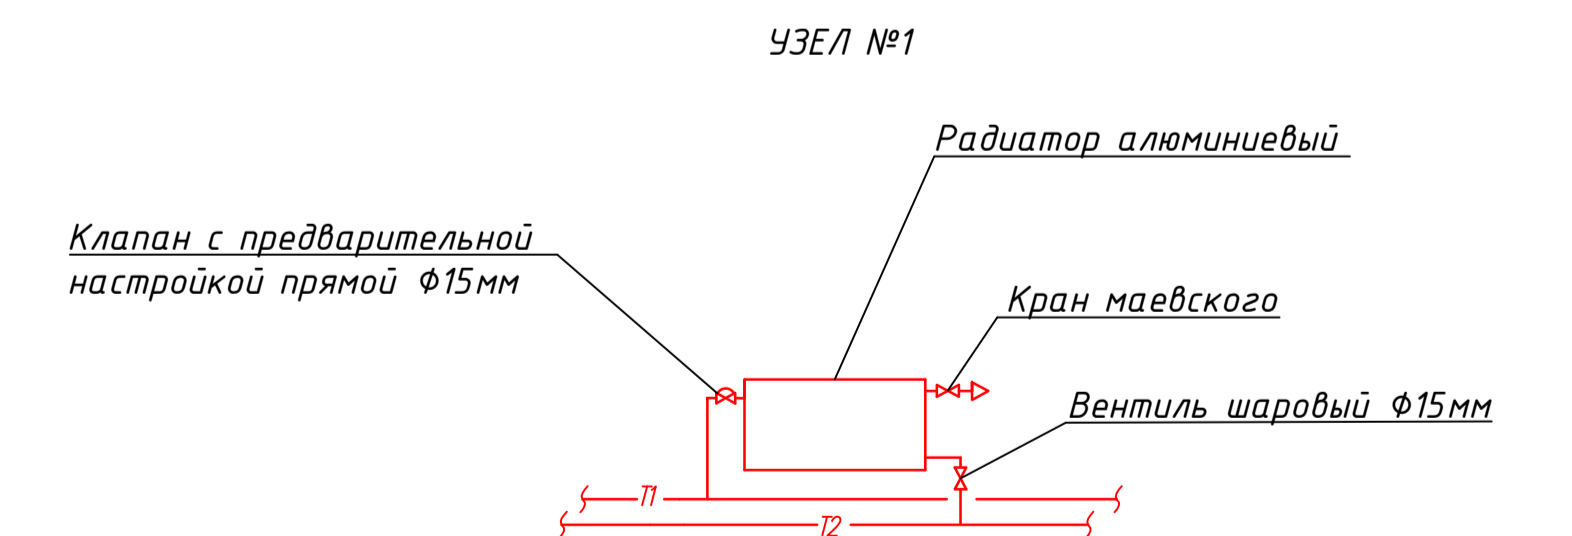

					02/14-0B1				
					База отдыха "Лаврово-Песочня", по адресу: Калужская обл., 17 км от г. Калуга				
Изм.	Колуч	Лист	№ дж.	Подп.	Дата	Стадия	Лист	Листов	
						Отопление и вентиляция	П	7	12
							План цокольного этажа с сетями отопления		ООО "Лифт проект" THE LOFT PROJECT

План первого этажа на отм. + 0,000 М 1:100

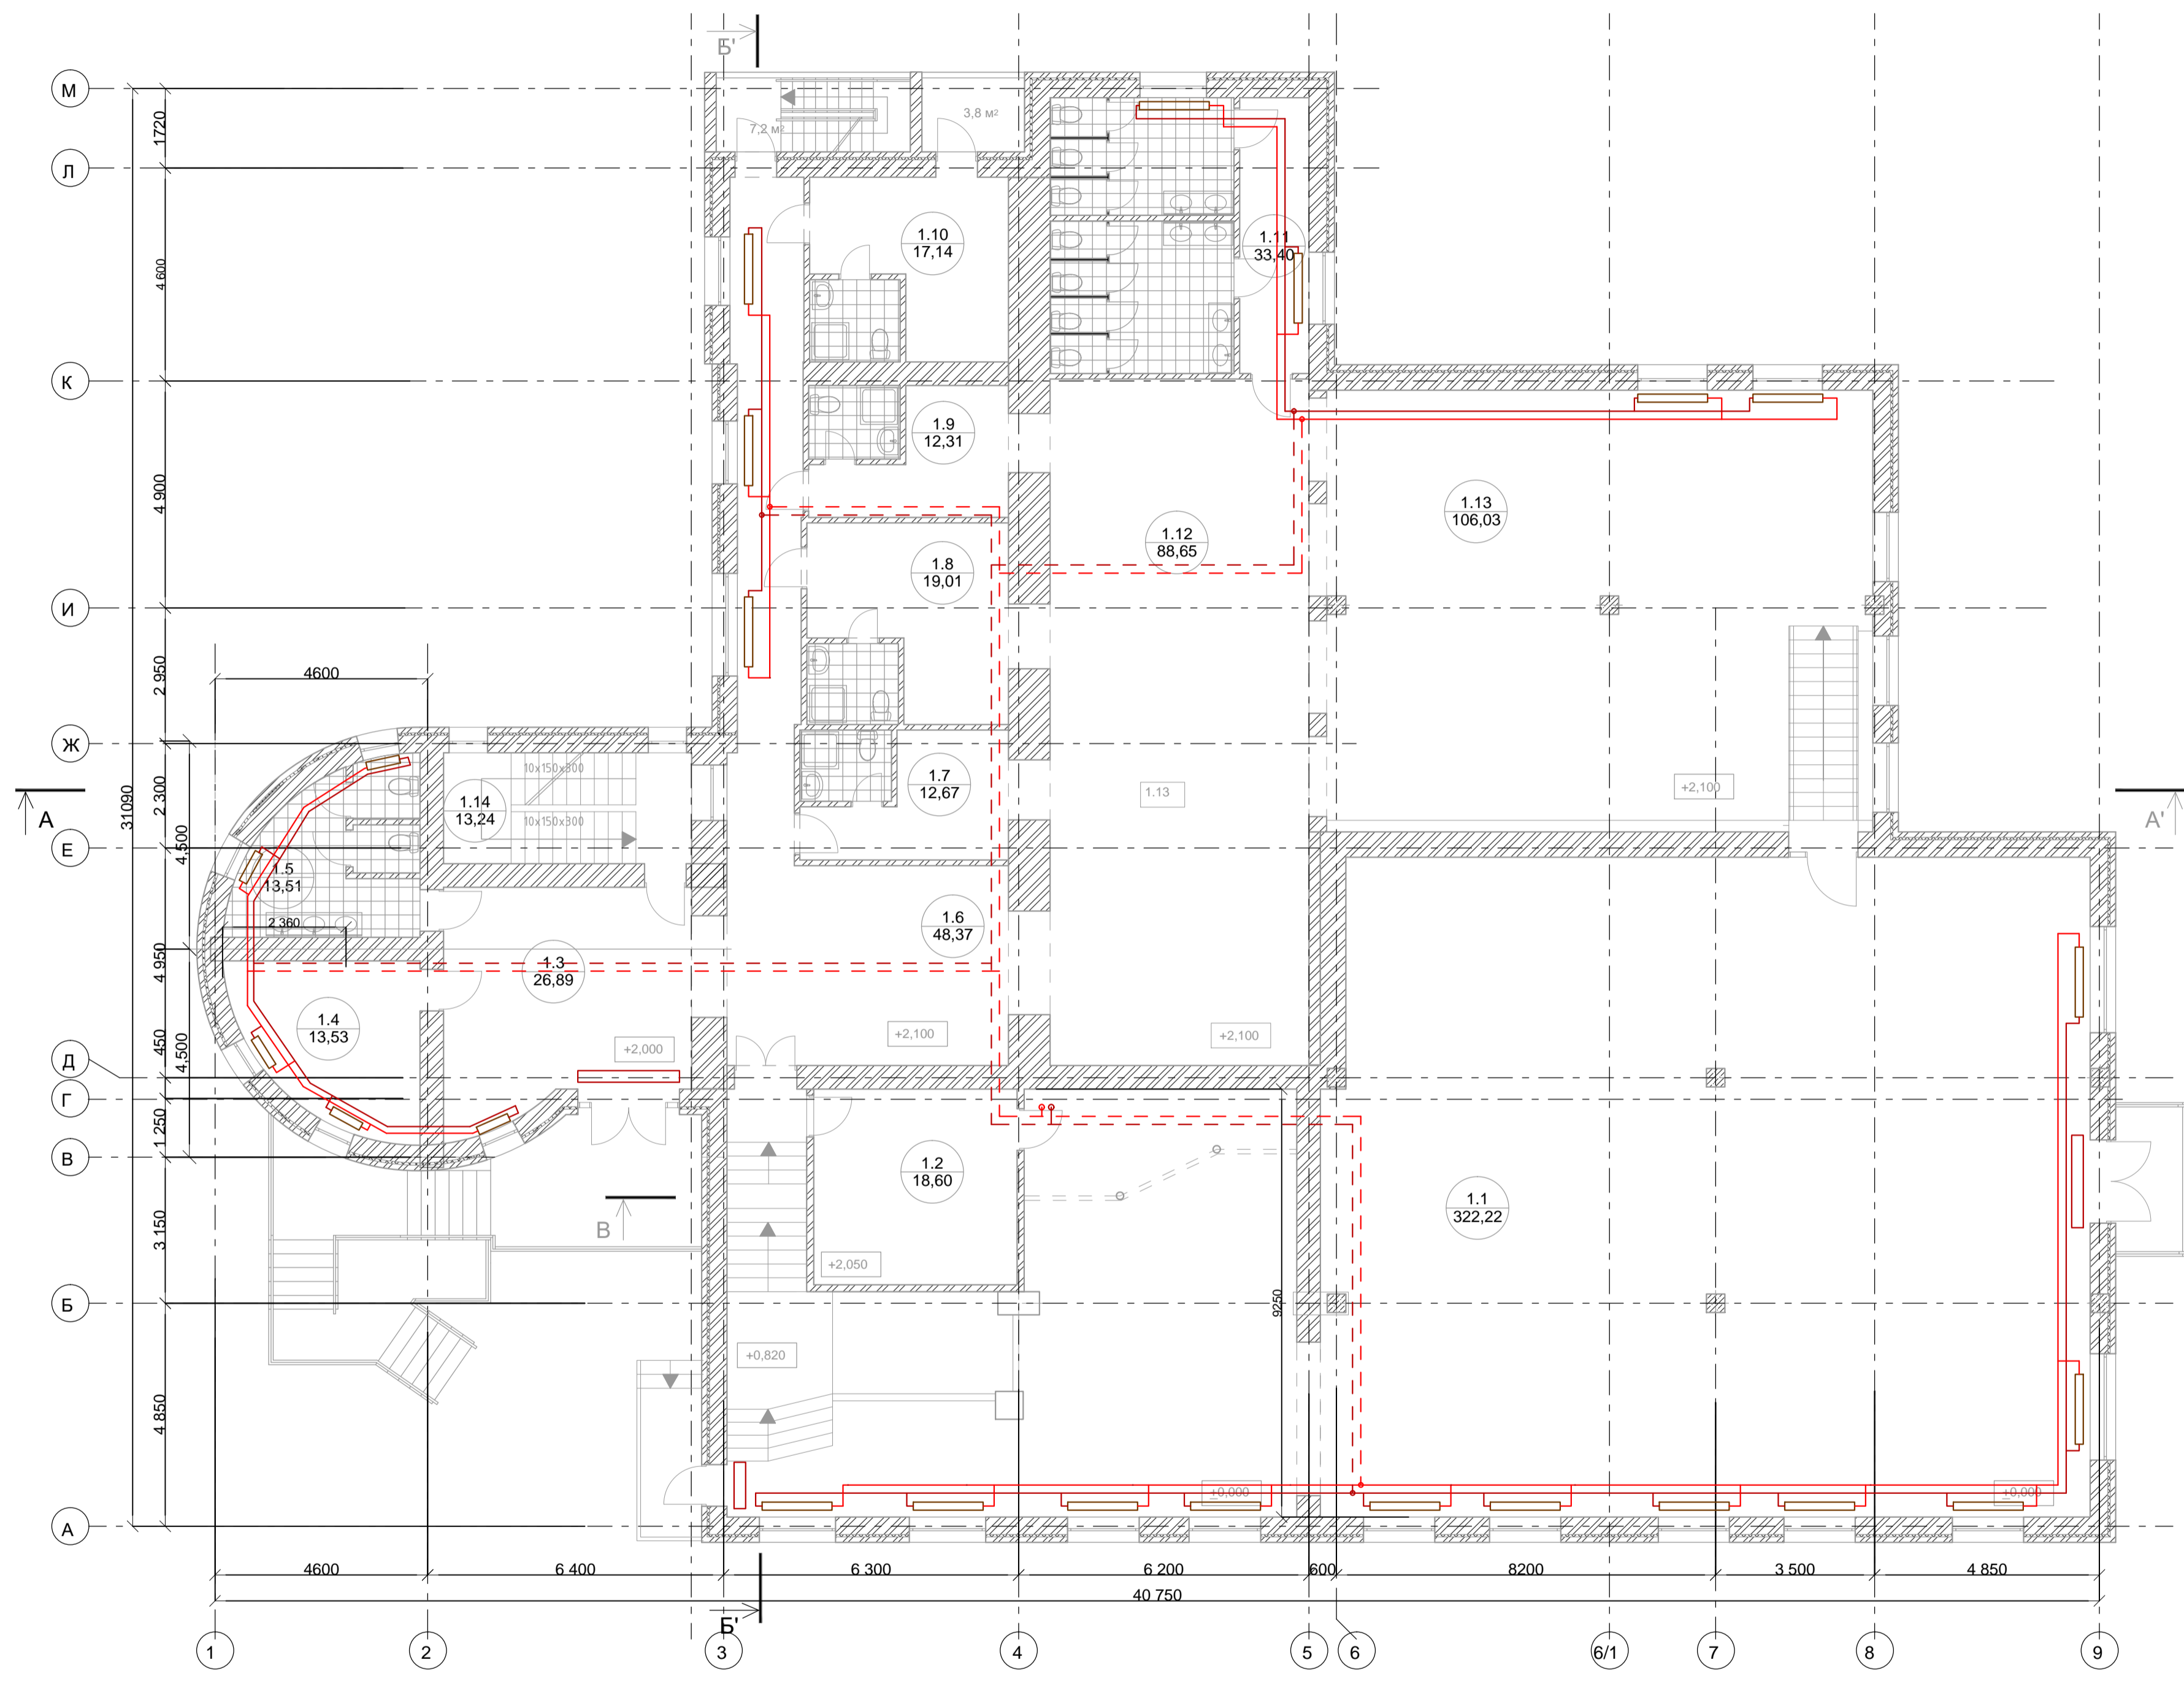

Экспликация помещений


№ п/п	Наименование помещения	Площадь, м2	Примечание
1.1	Ресторан	322,22	
1.2	Бар	18,60	
1.3	Ресепшен	26,89	
1.4	Гардероб	13,53	
1.5	Сан узел	13,51	
1.6	Коридор	48,37	
1.7	Гостиничный номер	12,67	
1.8	Гостиничный номер	19,01	
1.9	Гостиничный номер	12,31	
1.10	Гостиничный номер	17,14	
1.11	Сан. узел посетителей	33,40	
1.12	Холл	88,65	
1.13	Помещение отдыха	106,03	
1.14	Лестница	13,20	
Общая площадь этажа		746	

Условные обозначения:

- 1,150 -отметка чистого пола
- 0,1
227,54 -номер помещения
-площадь помещения

					02/14-0B1				
					База отдыха "Лаврово-Песочня", по адресу: Калужская обл., 17 км от г. Калуга				
Изм.	Колуч	Лист	№ дж.	Подп.	Дата	Отопление и вентиляция	Стадия	Лист	Листов
	ГИП	Чунаров					П	8	12
	Разработал	Егоров							
План 1-го этажа с сетями отопления							ООО "Лифт проект" THE LOFT PROJECT		

План второго этажа на отм. + 5,220 М 1:100

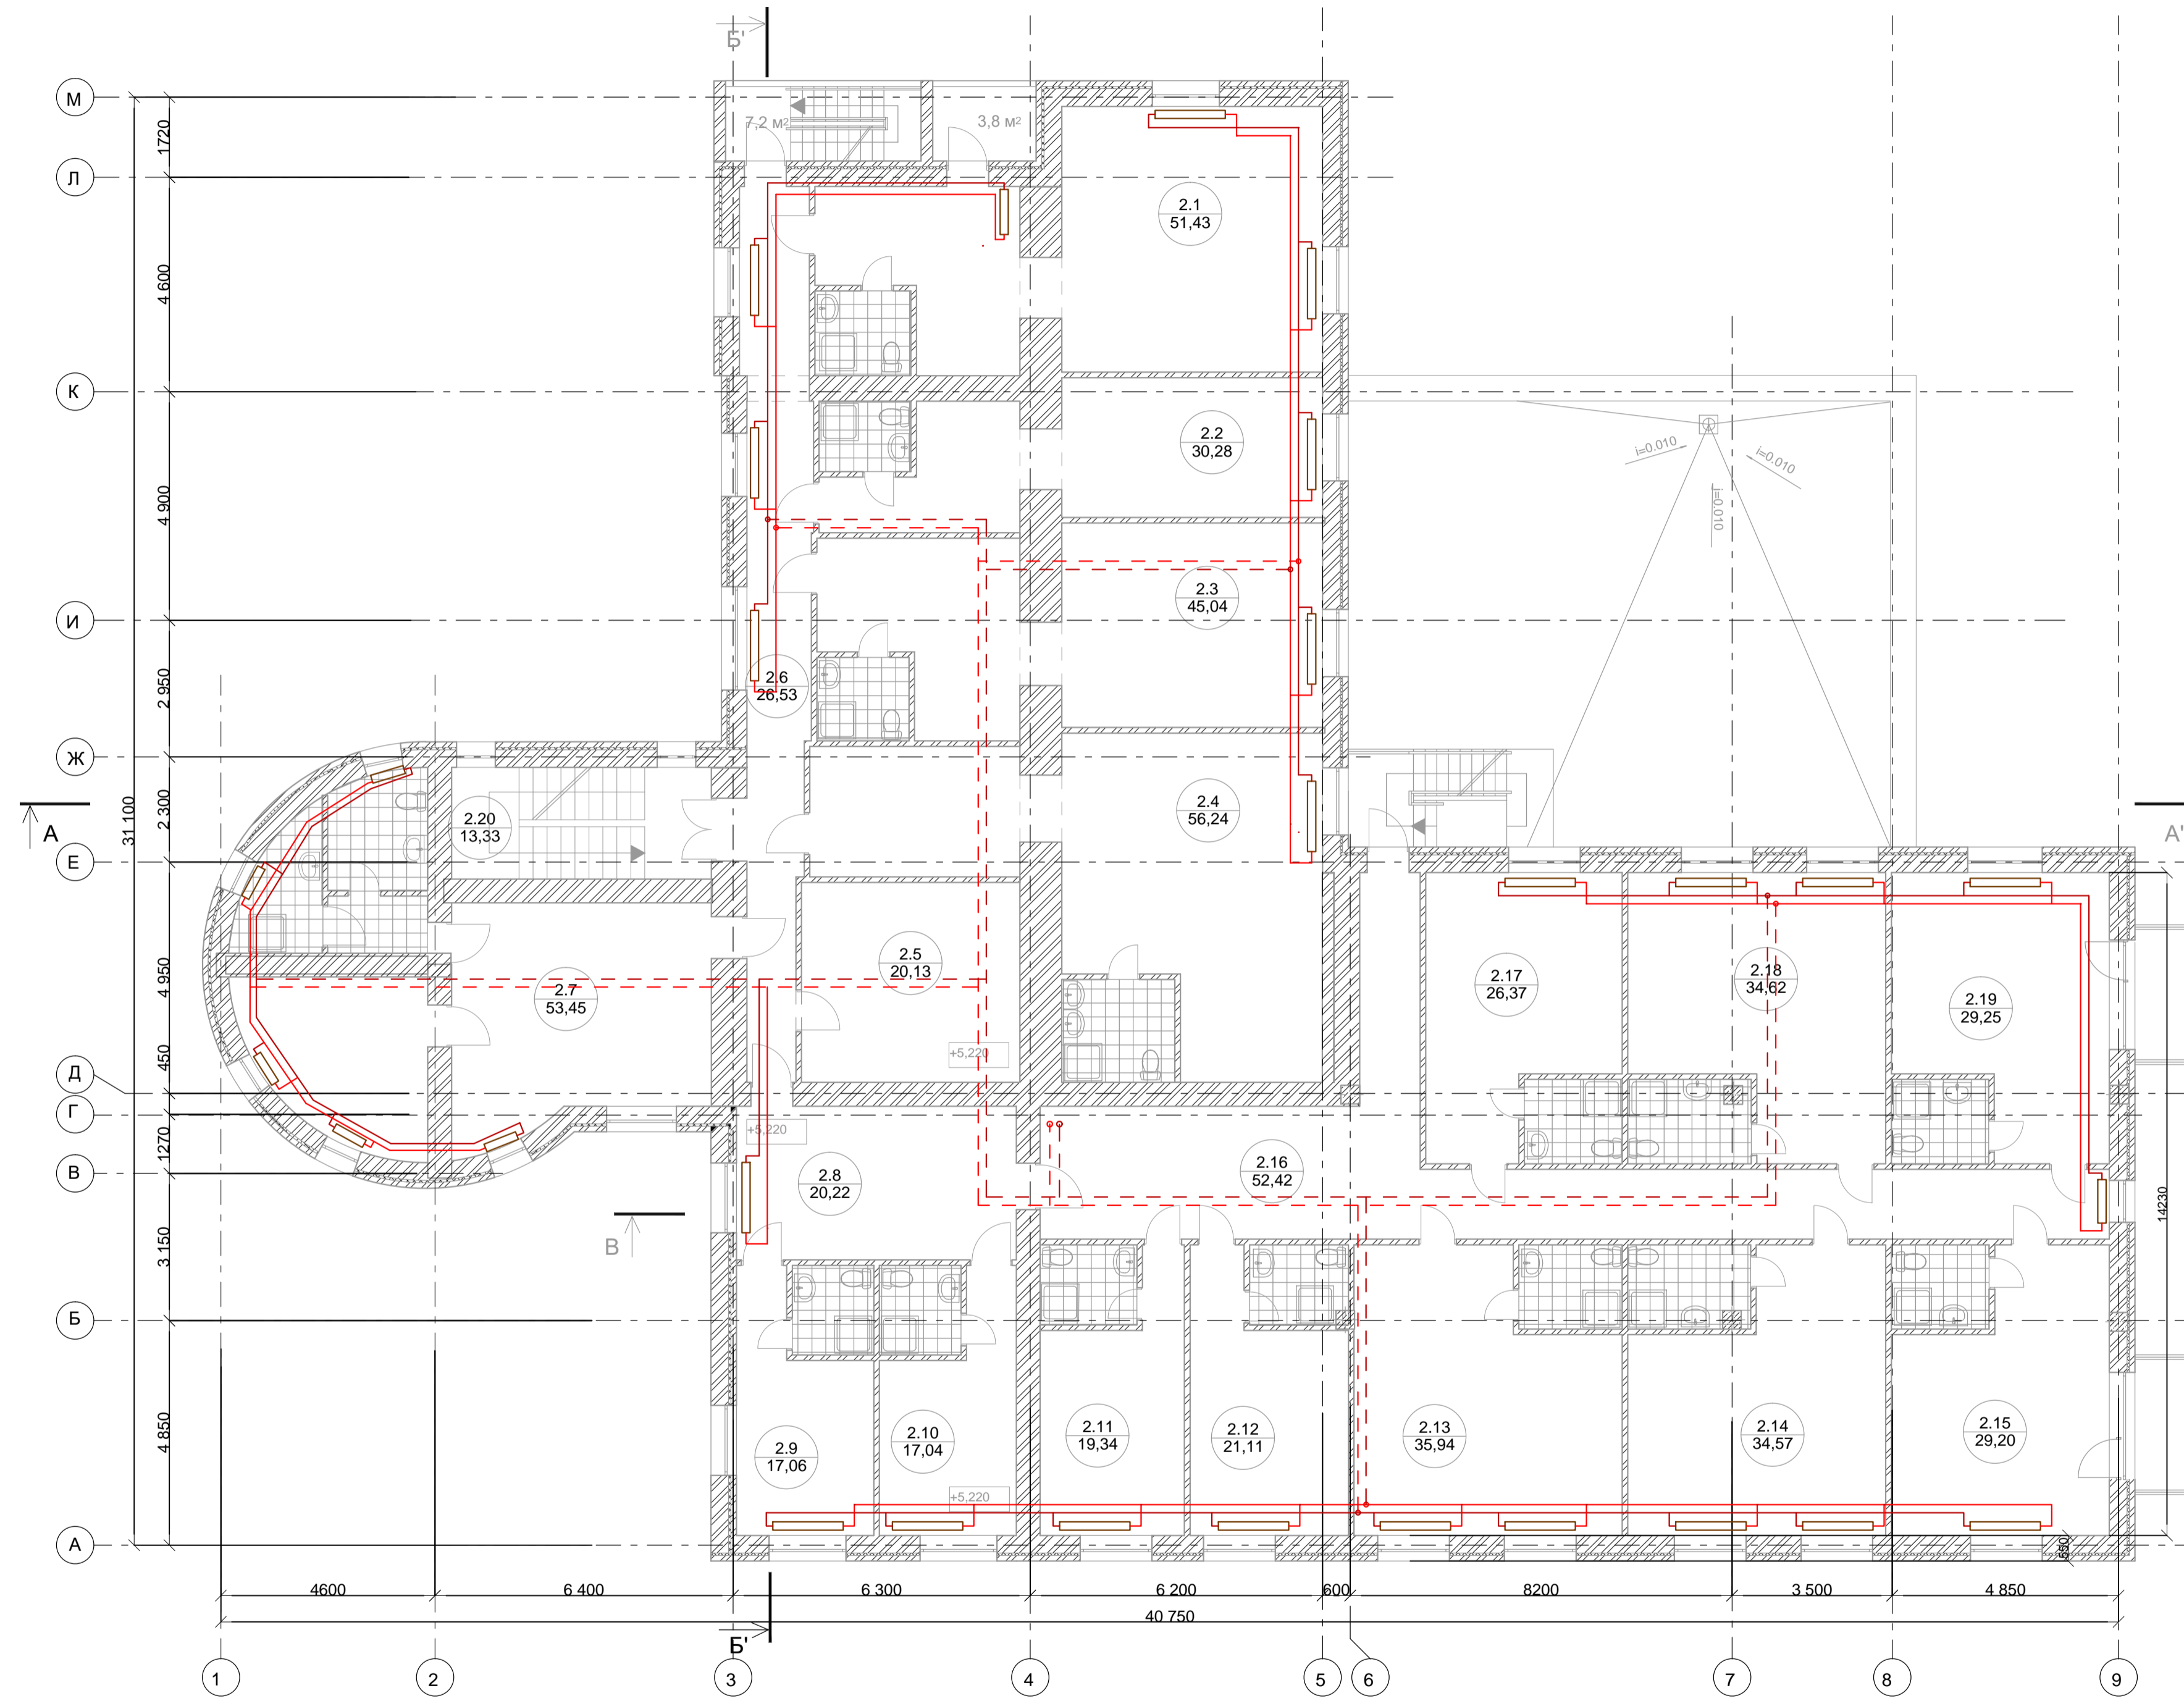

Условные обозначения:


- 1,150 - отметка чистого пола
- 0.1 - номер помещения
- 227.54 - площадь помещения

Экспликация помещений

№ п/п	Наименование помещения	Площадь, м ²	Примечание
2.1	Гостиничный номер	51,43	
2.2	Гостиничный номер	30,28	
2.3	Гостиничный номер	45,04	
2.4	Гостиничный номер	56,11	
2.5	Гостиничный номер	20,13	
2.6	Коридор	26,53	
2.7	Гостиничный номер	53,45	
2.8	Коридор	20,22	
2.9	Гостиничный номер	17,06	
2.10	Гостиничный номер	17,04	
2.11	Гостиничный номер	19,34	
2.12	Гостиничный номер	21,11	
2.13	Гостиничный номер	35,94	
2.14	Гостиничный номер	34,57	
2.15	Гостиничный номер	29,20	
2.16	Коридор	52,42	
2.17	Гостиничный номер	26,37	
2.18	Гостиничный номер	34,52	
2.19	Гостиничный номер	29,25	
2.20	Лестница	13,33	
Общая площадь помещений		634	

					02/14-061			
					База отдыха "Лаврово-Песочня", по адресу: Калужская обл., 17 км от г. Калуга			
Изм.	Колуч.	Лист	№ дж.	Подп.	Дата	Отопление и вентиляция		
						Стандия	Лист	Листов
						П	9	12
						ООО "Лифт проект" THE LOFT PROJECT		

План третьего этажа на отм. +8,320 М 1:100

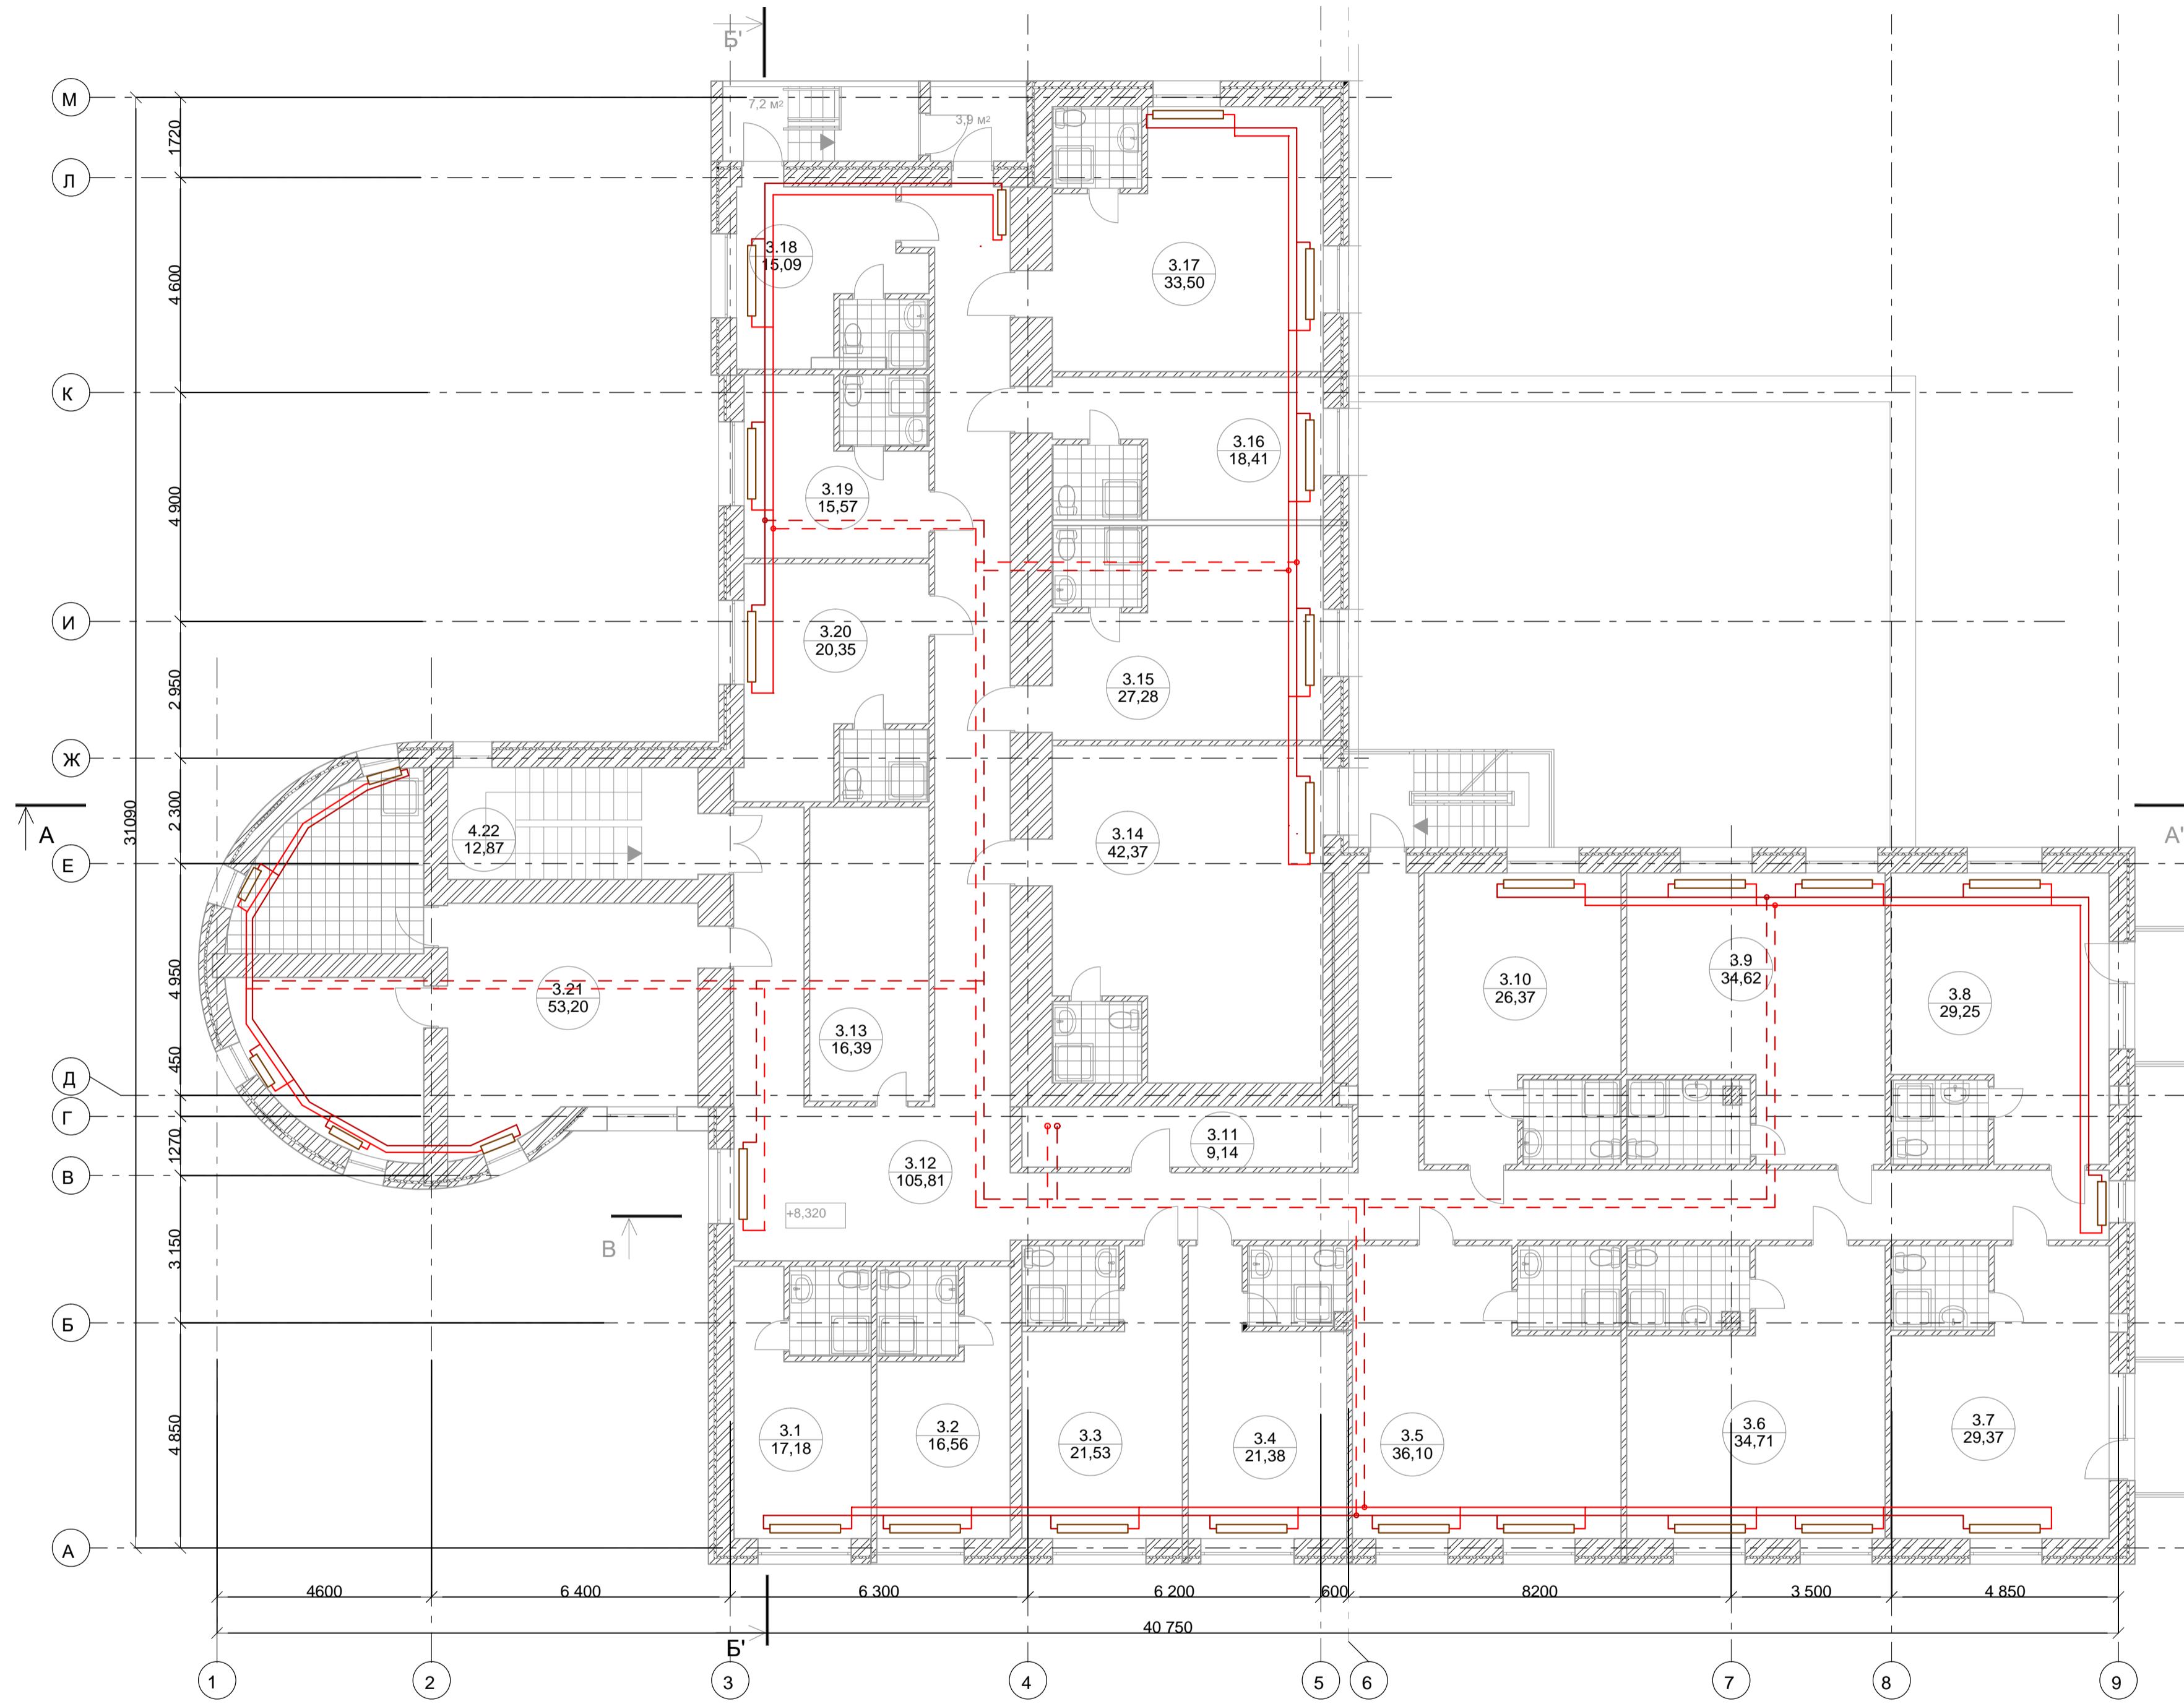

Экспликация помещений


№ п/п	Наименование помещения	Площадь, м2	Примечание
3.1	Гостиничный номер	17,09	
3.2	Гостиничный номер	17,04	
3.3	Гостиничный номер	19,34	
3.4	Гостиничный номер	21,36	
3.5	Гостиничный номер	35,94	
3.6	Гостиничный номер	34,57	
3.7	Гостиничный номер	29,20	
3.8	Гостиничный номер	29,25	
3.9	Гостиничный номер	34,62	
3.10	Гостиничный номер	26,37	
3.11	Помещение чистого белья	9,4	
3.12	Коридор	105,81	
3.13	Помещение грязного белья	16,39	
3.14	Гостиничный номер	42,37	
3.15	Гостиничный номер	27,28	
3.16	Гостиничный номер	18,41	
3.17	Гостиничный номер	33,50	
3.18	Гостиничный номер	15,09	
3.19	Гостиничный номер	15,57	
3.20	Гостиничный номер	20,35	
3.21	Гостиничный номер	53,20	
3.22	Лестница	13,40	
	Общая площадь помещений	636	

Условные обозначения:

- 1,150 - отметка чистого пола
- 0.1 - номер помещения
- 227,54 - площадь помещения

					02/14-061					
					База отдыха "Лаврово-Песочня", по адресу: Калужская обл., 17 км от г. Калуга					
Изм.	Колуч.	Лист	№ дж.	Подп.	Дата	Отопление и вентиляция	Стадия	Лист	Листов	
							П	10	12	
					План 3-го этажа с сетями отопления			ООО "Лифт проект" THE LOFT PROJECT		

План мансардного этажа на отм. +11,420 М 1:100

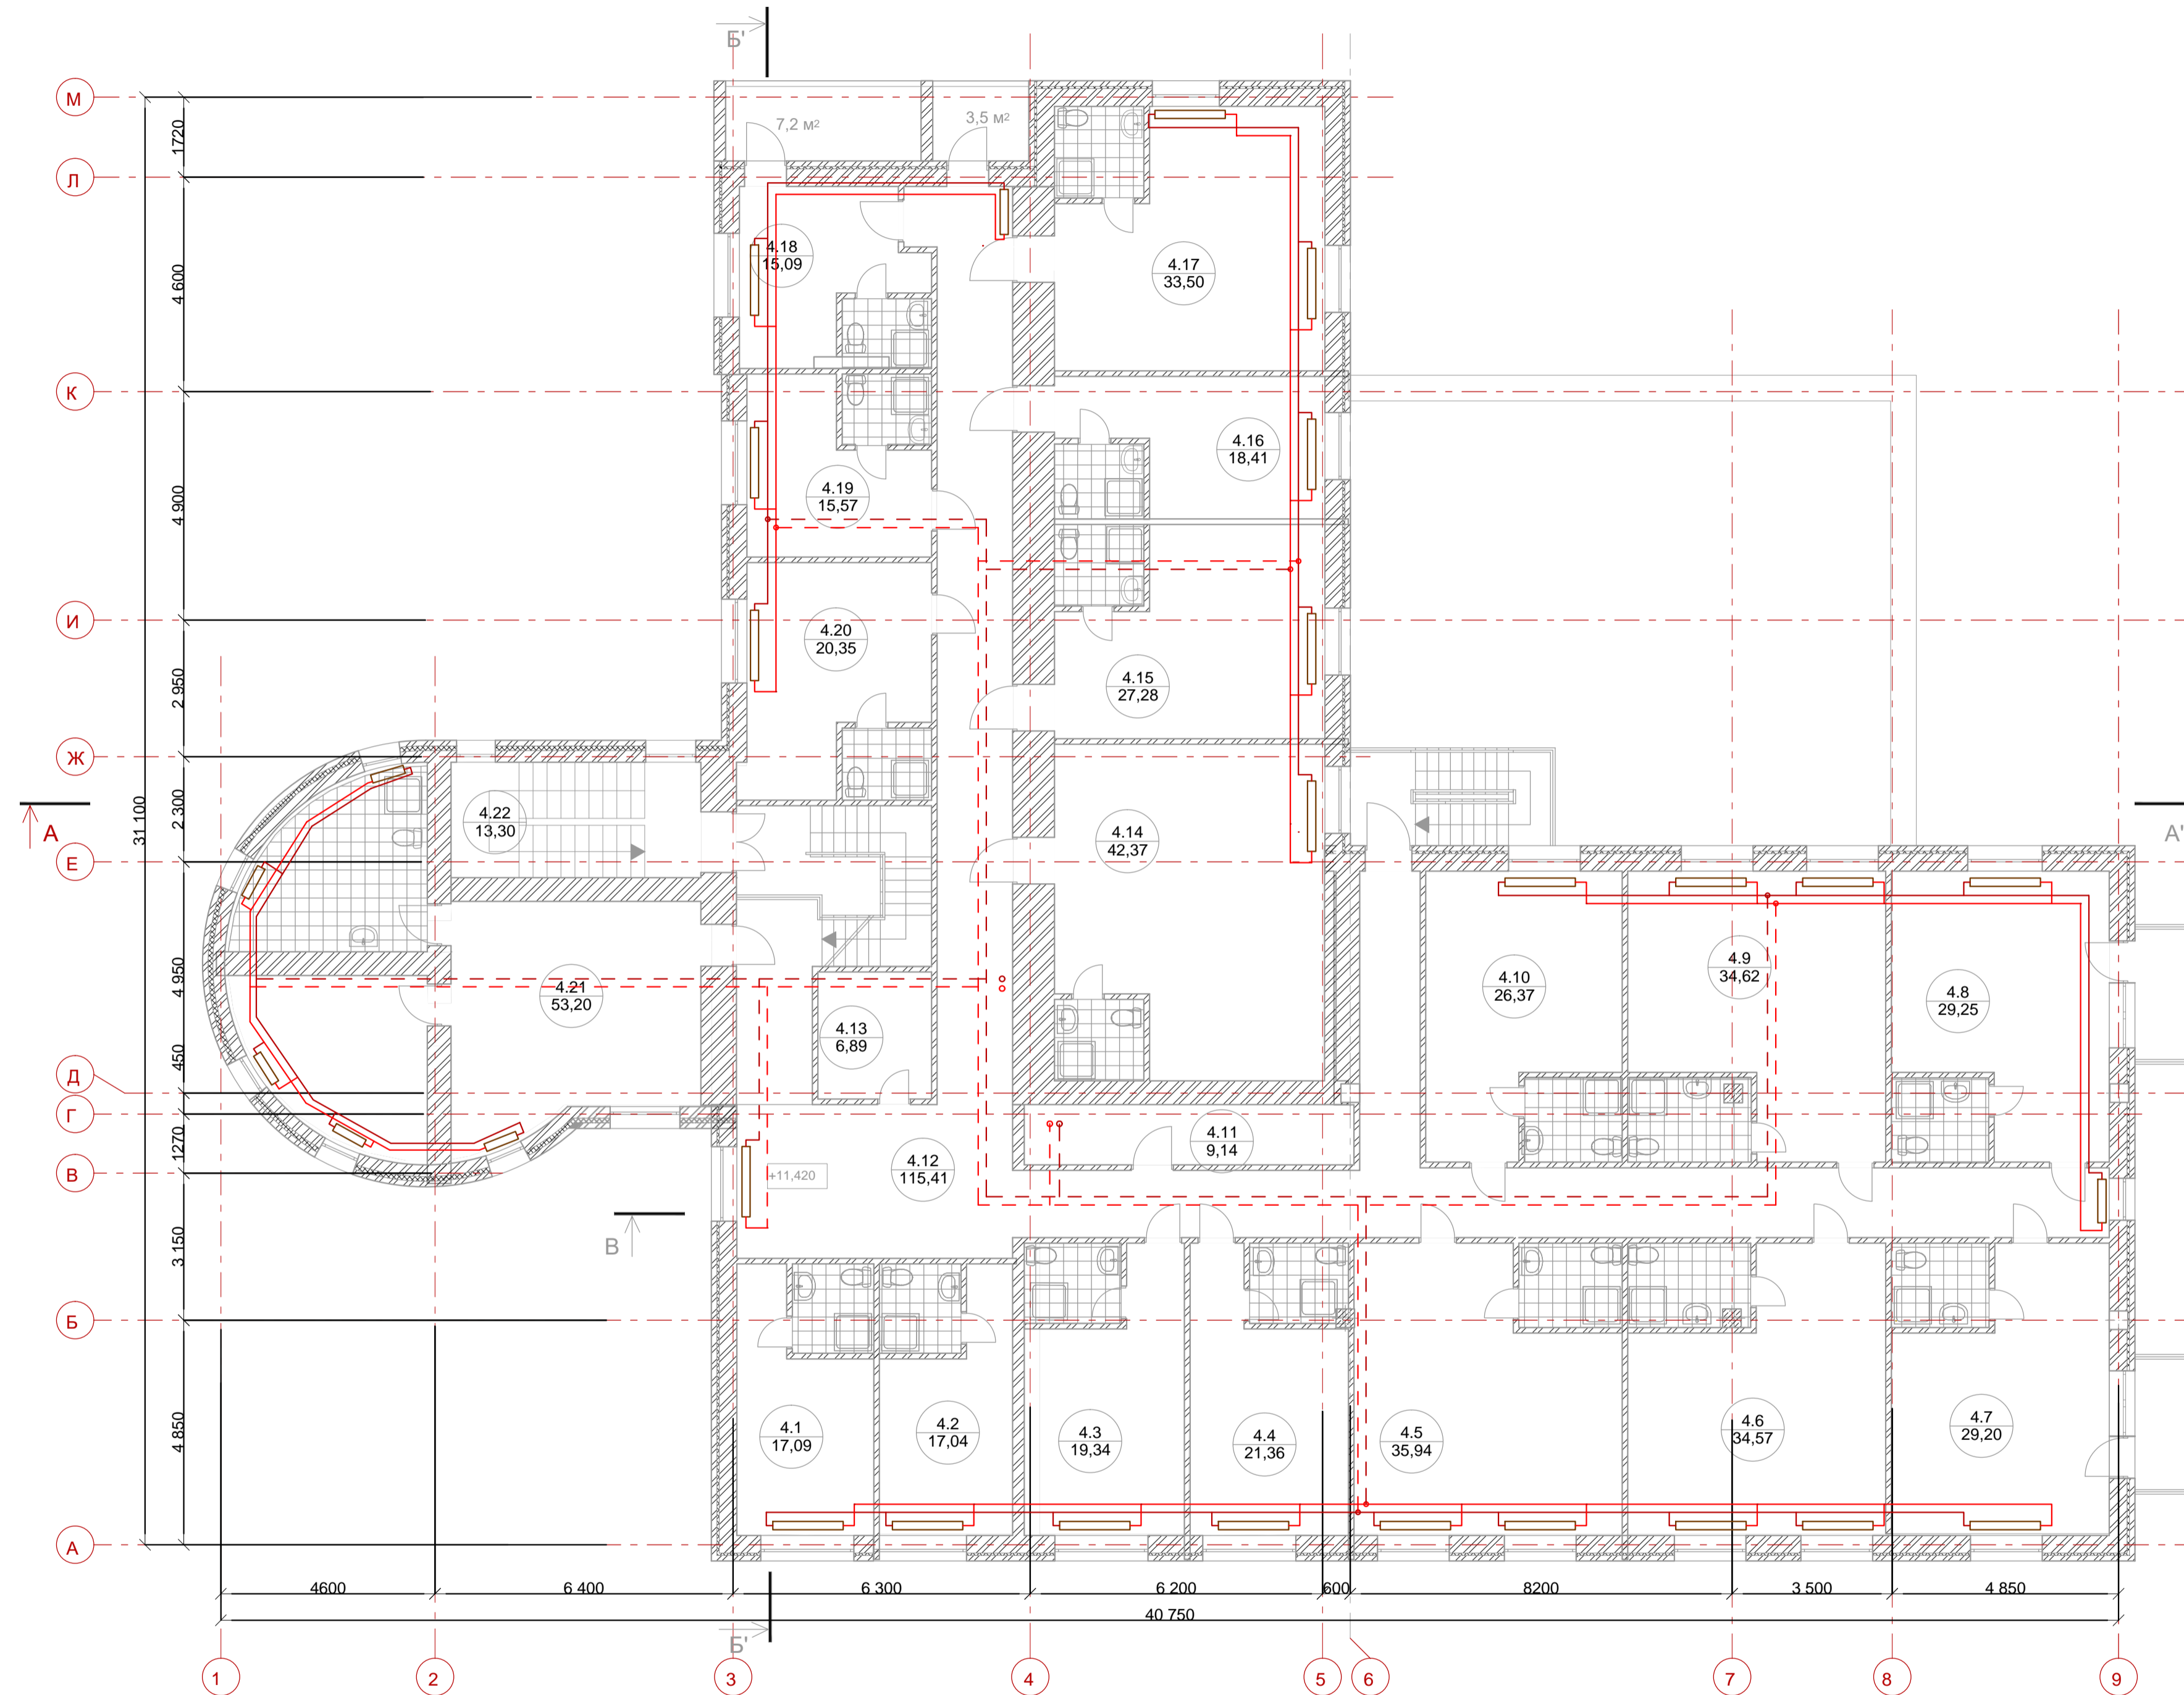

Условные обозначения:


- 1,150 - отметка чистого пола
- 0,1 - номер помещения
- 227,54 - площадь помещения

Экспликация помещений

№ п/п	Наименование помещения	Площадь, м2	Примечание
4.1	Гостиничный номер	17,09	
4.2	Гостиничный номер	17,09	
4.3	Гостиничный номер	19,34	
4.4	Гостиничный номер	21,36	
4.5	Гостиничный номер	35,94	
4.6	Гостиничный номер	34,57	
4.7	Гостиничный номер	29,20	
4.8	Гостиничный номер	29,25	
4.9	Гостиничный номер	34,62	
4.10	Гостиничный номер	26,37	
4.11	Помещение чистого белья	9,14	
4.12	Коридор	105,81	
4.13	Помещение грязного белья	6,89	
4.14	Гостиничный номер	42,37	
4.15	Гостиничный номер	27,28	
4.16	Гостиничный номер	18,41	
4.17	Гостиничный номер	33,50	
4.18	Гостиничный номер	15,09	
4.19	Гостиничный номер	15,57	
4.20	Гостиничный номер	20,35	
4.21	Гостиничный номер	53,20	
4.22	Лестница	13,40	
	Общая площадь	627	

						02/14-0B1		
						База отдыха "Лаврово-Песочня", по адресу: Калужская обл., 17 км от г. Калуга		
Изм.	Колуч.	Лист	№ дж.	Подп.	Дата	Отопление и вентиляция		
						Стадия	Лист	Листов
						П	11	12
						План 4-го этажа с сетями отопления		
						ООО "Лифт проект" THE LOFT PROJECT		

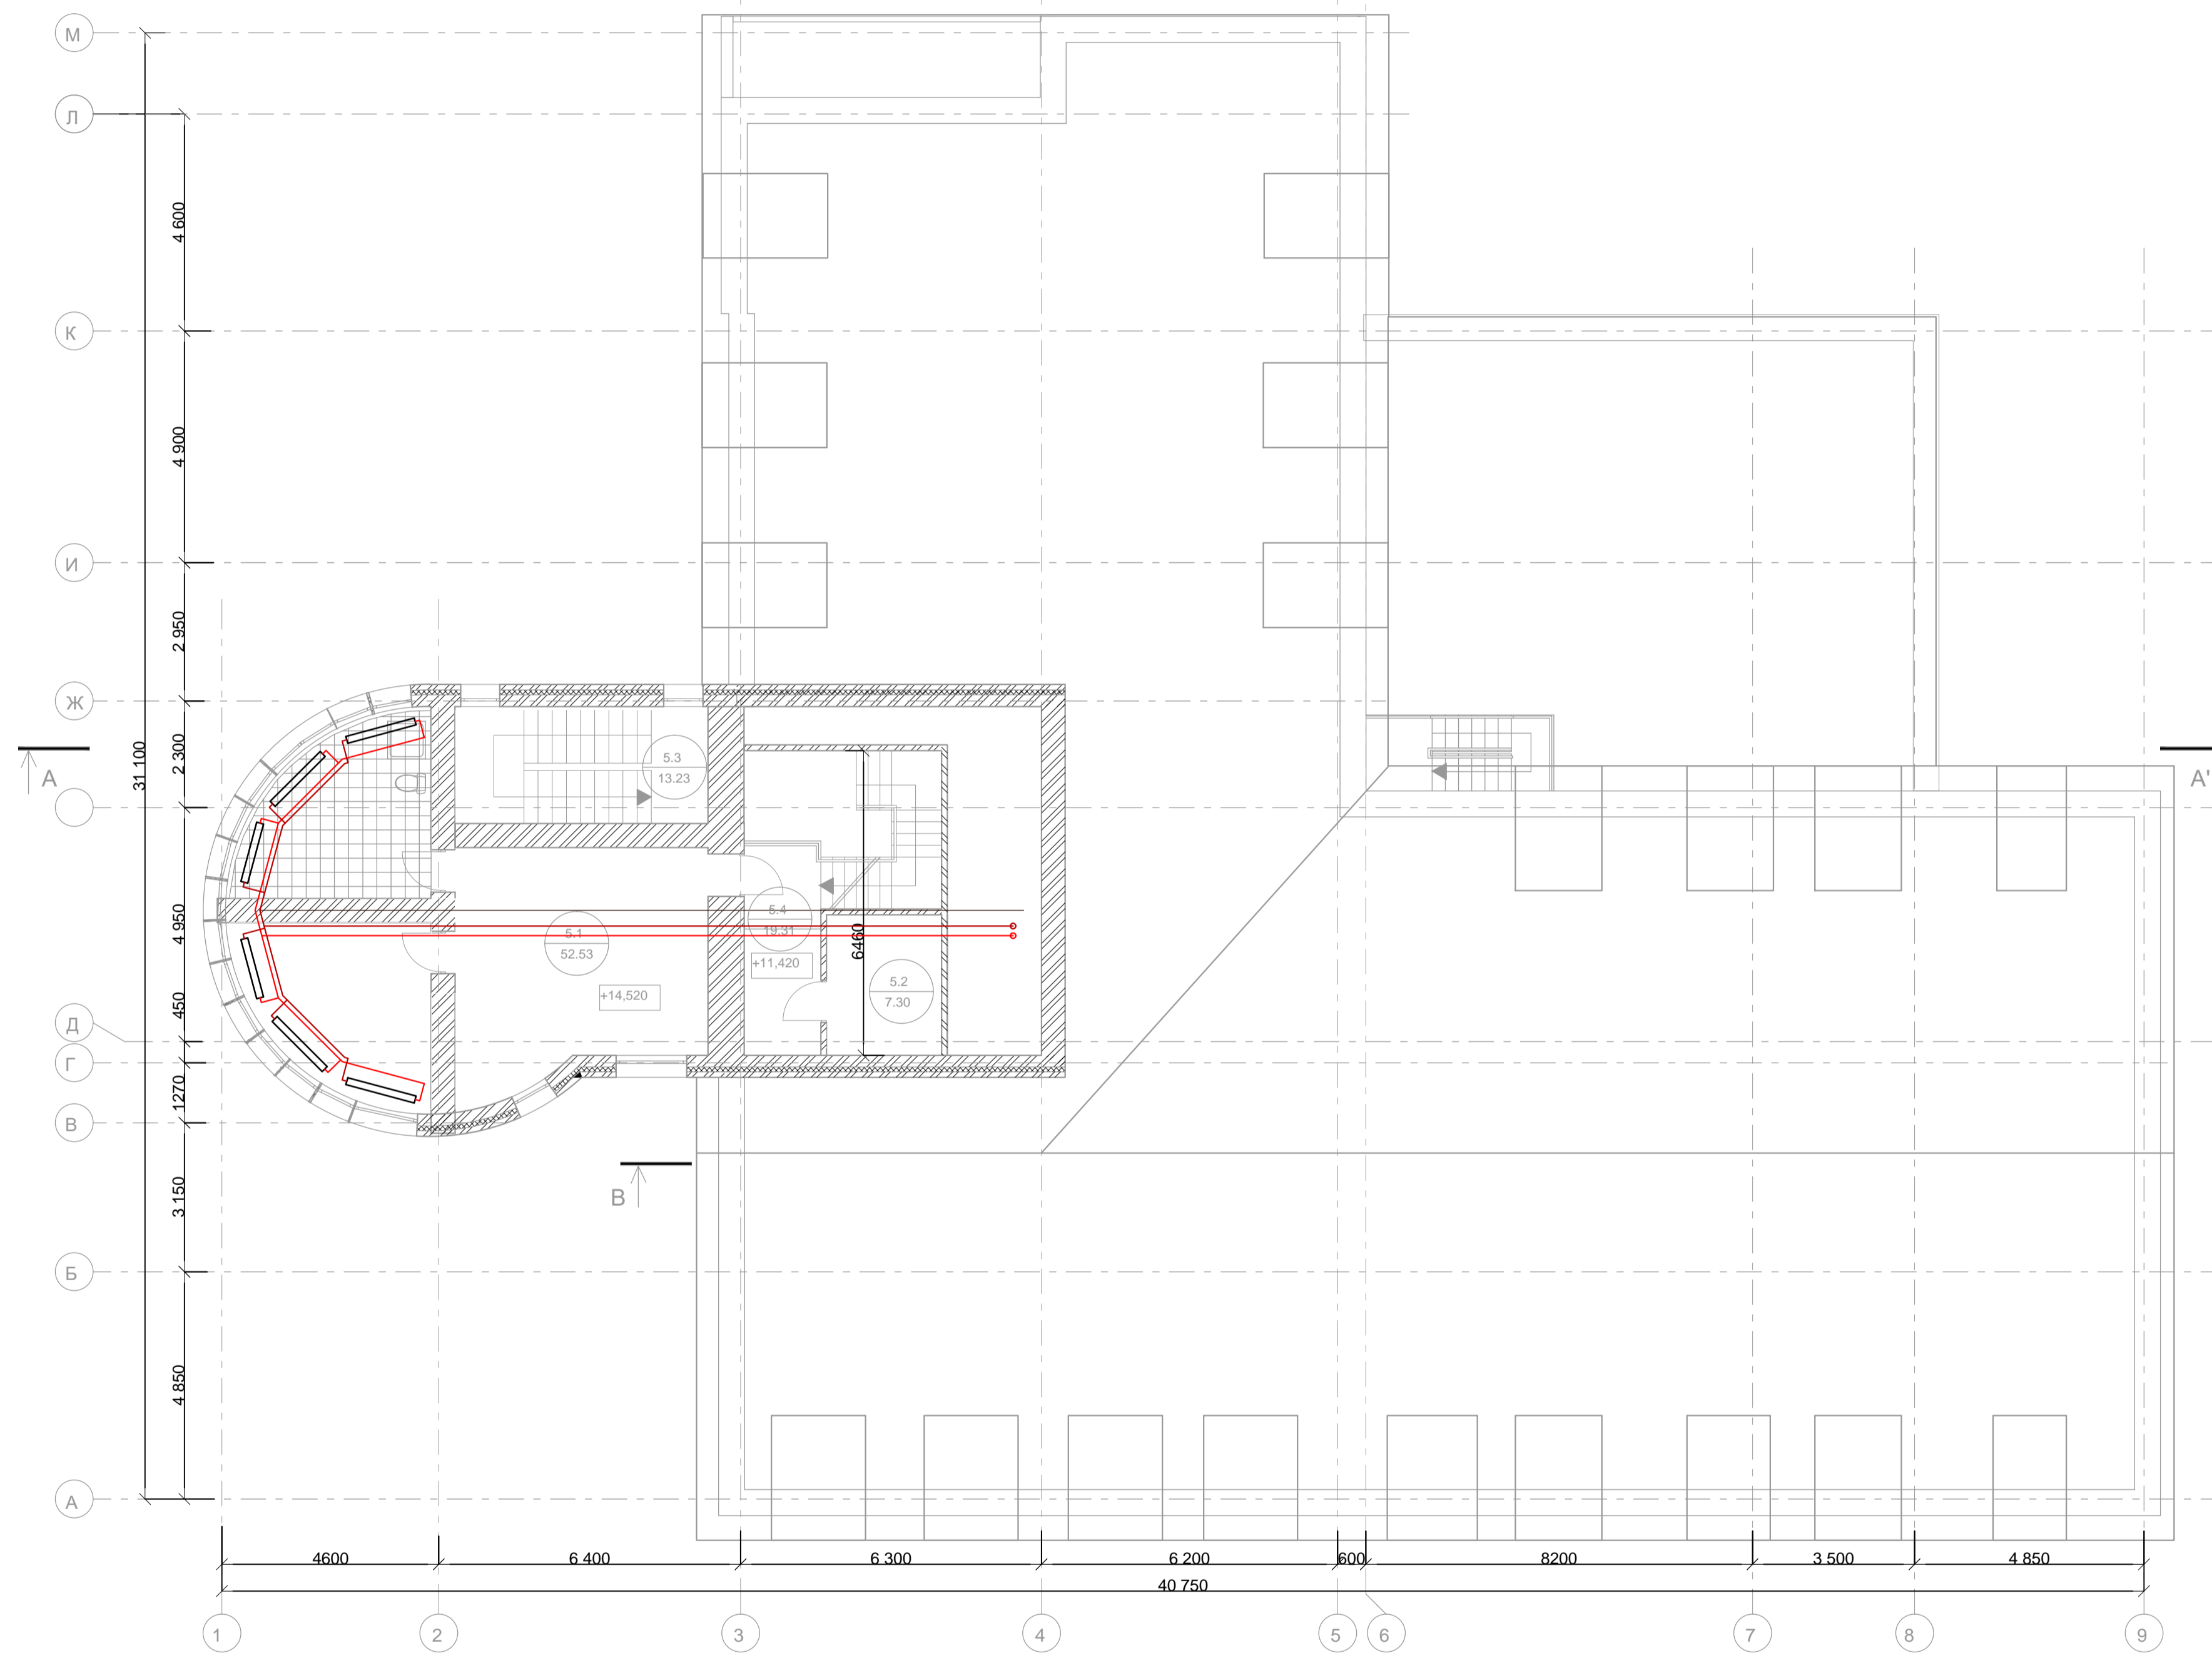


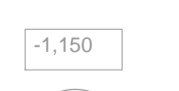


План пятого этажа М 1:100 на отм. +14,520



Экспликация помещений

№ п/п	Наименование помещения	Площадь, м2	Примечание
5.1	Гостиничный номер	52,53	
5.2	Техническое помещение	7,30	
5.3	Лестница	19,31	
5.4	Лестница	13,53	
	Общая площадь	106,2	

Условные обозначения:

-  - кирпич облицовочный
-  - кирпич силикатный 120 мм
-  - минераловатные плиты ROCKWOOL
-  - отметка чистого пола
-  - номер помещения
-  - площадь помещения

					02/14-0B1					
					База отдыха "Лаврово-Песочня", по адресу: Калужская обл., 17 км от г. Калуга					
Изм.	Колуч	Лист	№ дж.	Подп.	Дата	Отопление и вентиляция		Стадия	Лист	Листов
	ГИП	Чунаров				План 5-го этажа с сетями отопления		П	12	12
	Разработал	Егоров						ООО "Лифт проект" THE LOFT PROJECT		