


СОГЛАСОВАНО

взамен инв. N

подпись и дата

инв. N подл.

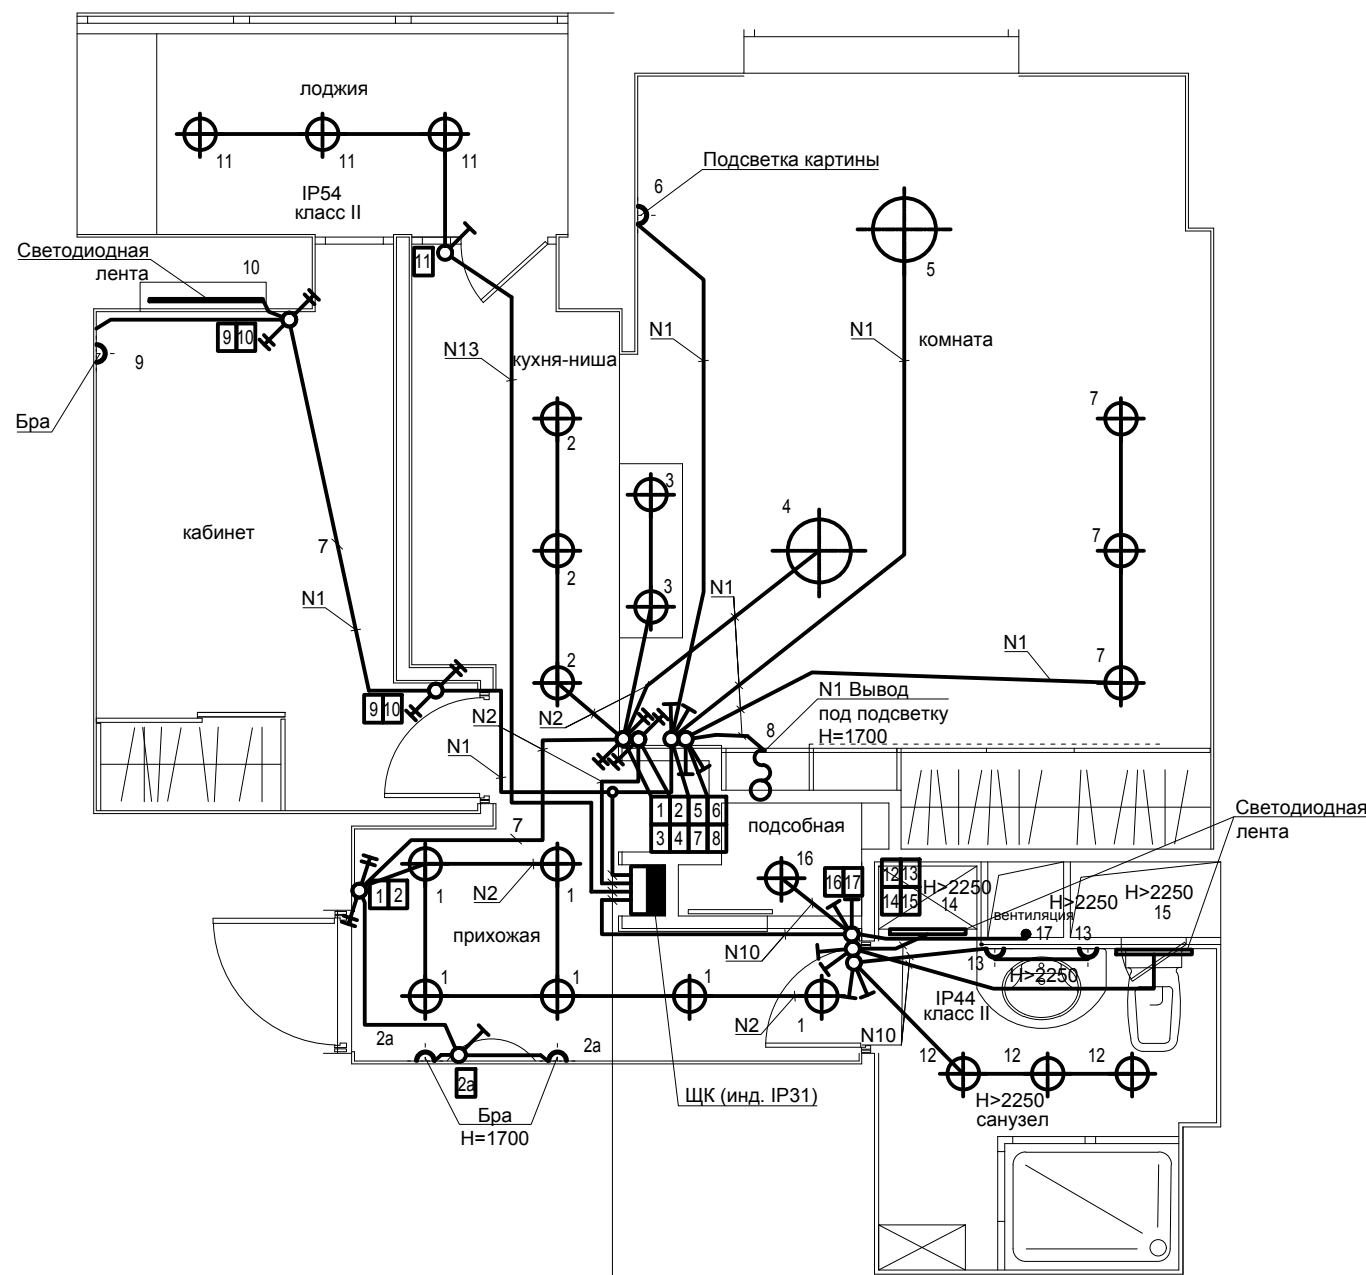

- N1; ВВГнг(А)-LS-3х1,5 П20

N2; ВВГнг(А)-LS-3х1,5 П20

N10; ВВГнг(А)-LS-3х2,5 П20

N13; ВВГнг(А)-LS-3х2,5 П20
- ЩК

Условные обозначения:

- Щит распределительный;
- Трехпроводная линия сети электроосвещения;
- Поток групповых линий;
- Выключатель одноклавишный для скрытой установки;
- Выключатель двухклавишный для скрытой установки;
- Переключатель из 2-х мест;
- Переключатель на 2 направления из 2-х мест;
- Переключатель проходной из 3-х мест;
- Выключатель одноклавишный для скрытой установки IP44;
- Бра настенное/подсветка картин (уточнить после выбора светильников). Расположить на высоте 1700 мм. Если не оговорено иное.
- Светильник точечный (встроенный или накладной уточнить после выбора светильников)
- Люстра подвесная или потолочная (уточнить после выбора люстры)
- Подсветка

Примечание:

1. Групповая сеть эл. освещения выполняется кабелем ВВГнг(А)-LS-3х2,5 и ВВГнг(А)-LS-3х1,5, прокладываемым скрыто в подготовке пола в гофриров. негорючих трубах и в ПВХ трубах в слое штукатурки, к светильникам под слоем штукатурки;
2. Типы светильников выбираются архитектором и уточняются заказчиком, все привязки и отметки уточнять по дизайн-проекту и по месту;
3. Светильники (класс защиты II) в ванных комнатах устанавливаются в 3-й зоне и должны иметь степень защиты не менее IP21;
4. Выключатели устанавливаются на высоте 900 мм до оси от у.ч.п.;
5. Привязки выводов для подсветки кухни будут уточняться после выбора ее заказчиком;
6. Прокладку групповых сетей в зоне теплых полов выполнять с учетом расположения нагревательного кабеля;

Масштаб 1:25

ЭОМ

Изм.	Кол.уч.	Лист	N док.	Подпись	Дата

План квартиры.
Электроосвещение.

Стадия	Лист	Листов
Р	5	

Формат А3