


Схема расположения стоек каркаса

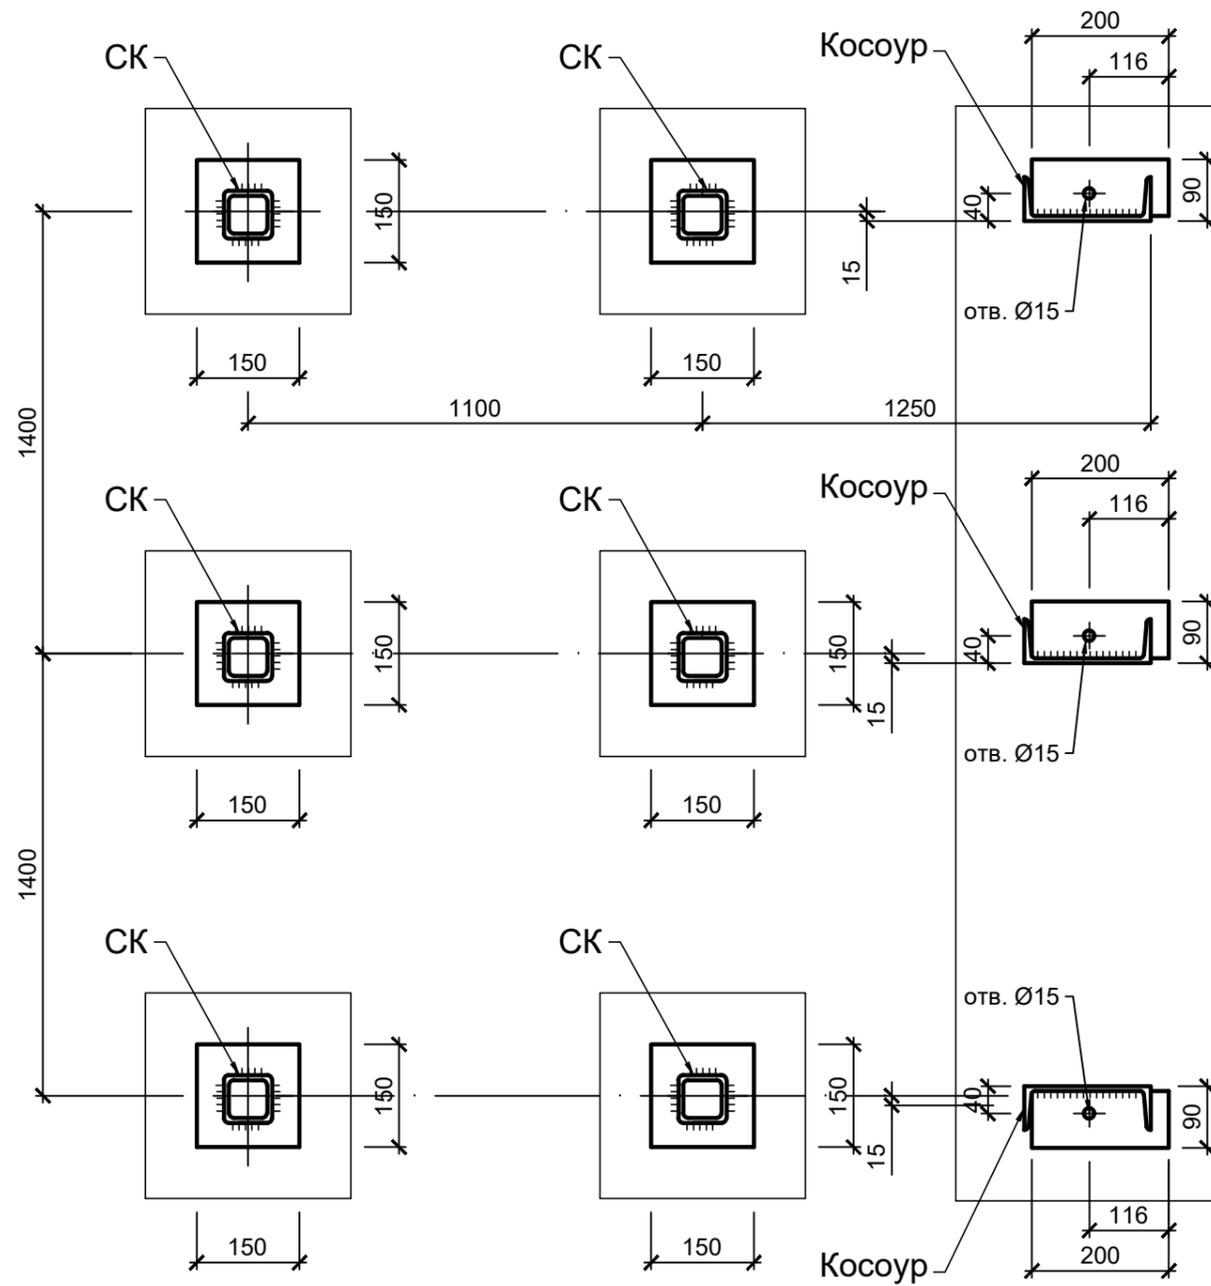

Ведомость элементов

Марка элемента	Сечение			Опорные усилия			Группа констр.	Наименование или марка металла	Примечание
	Эскиз	Поз.	Состав	A, кН	N, кН	M, кН м			
СК			Труба 80x80x5	2			4	C245	
Косоур К1			Швеллер 14				4	C245	
Б1			уголок 75x6				4	C245	
							4	C245	
Ст1			уголок 50x5					C245	
Н1			лист t=4мм					C245	

Инв. № подл. Подпись и дата. Взам. инв. №

Изм.	Кол.	Лист	№ док.	Подпись	Дата				
Гл. спец.						Крыльцо	Стадия	Лист	Листов
Разраб.	Ковальский							3	
Исполнил	Ковальский					Схема расположения стоек каркаса.	ФОП Ковальский lucky-project.com		
Проверил									
Н.контр.									