

План 1-ого этажа.
М 1:100

План 2-ого этажа.
М 1:100

Спецификация заполнения дверных проемов					
Номер п.п.	Тип двери	Размеры,мм.	Материал	Кол-во	Комментарии
I	Входная	1000X1900	Метал	1	С шумоизоляцией
II	Входная	800X1900	Метал	2	С шумоизоляцией
III	Межкомнатная	800X1900	Дерево	3	Без остекления

Спецификация заполнения оконных проемов				
Номер п.п.	Размеры	Материал	Кол-во	Комментарии
ОК-1	1000x1500	Пластик	6	2-х камерный стеклопакет
ОК-2	1000x1200	Пластик	1	2-х камерный стеклопакет

Экспликация помещений		
Номер помещ.	Наименование	Площадь, м²
1	Помещение свободного назначения -1	29,40
2	Помещение свободного назначения -2	27,50
3	Бойлерная	2,25
4	Помещение свободного назначения -3	33,3
5	Помещение свободного назначения -4	29,5

Изм	Кол.уч	Лист	N док	Подпись	Дата
Нач.отг	Чернов				
ГИП	Гафуров				
Разработал	Лозуткаева				

34- ПСН- АР-ГЧІ

Адрес объекта

Двухэтажное здание свободного назначения

Планы этажей

Стадия	Лист	Листов
П		1
000 "-----"		

Перв. примен.

Справ. N°

Подп. и дата

Инв. N дубл.

Взам. инв. N°

Подп. и дата

Инв. N подл.

13

Формат А3

					Перв. примен.
					Справ. N°
					Подп. и дата
					Инв. N дубл.
					Взам. инв. N°
					Подп. и дата
					Инв. N подл.





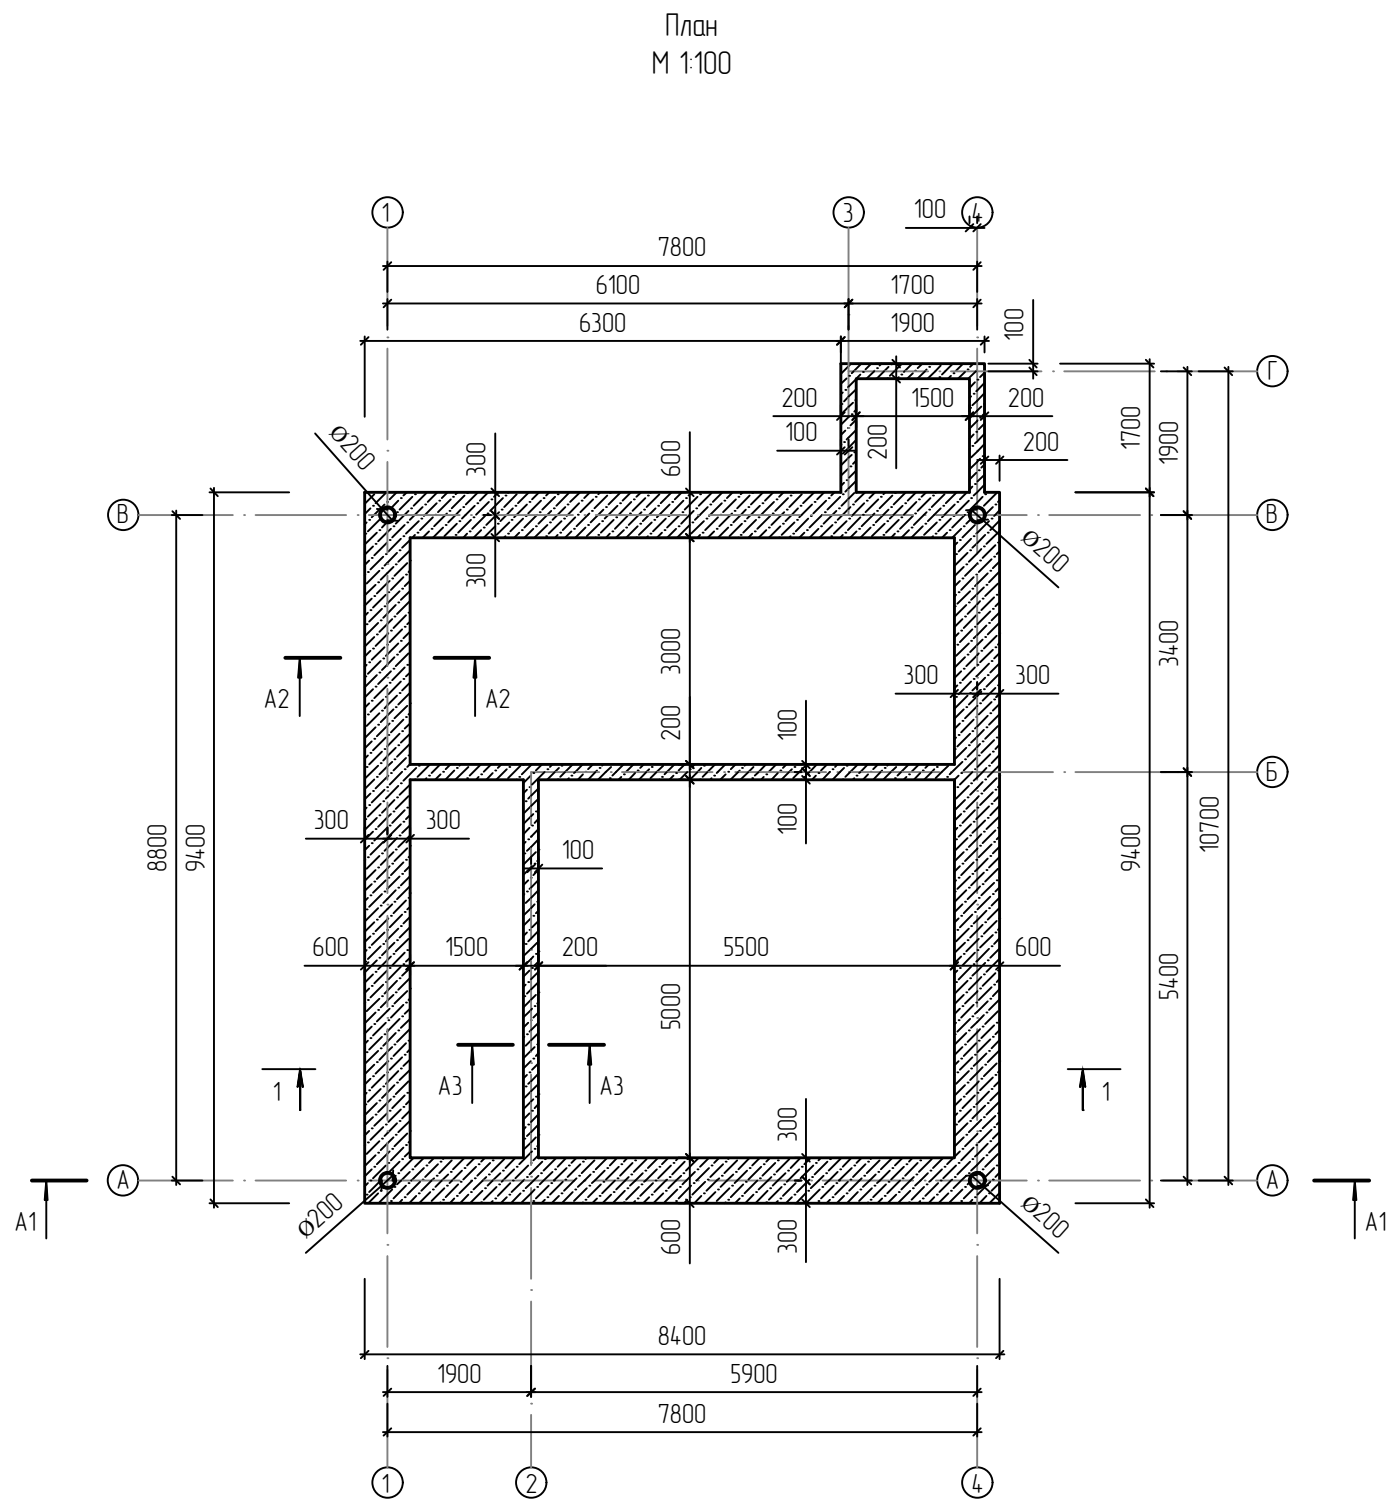



Схема армирования фундамента
М 1:50

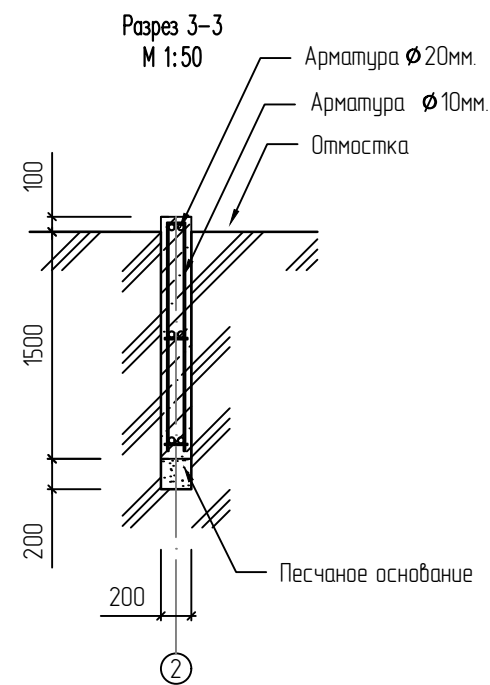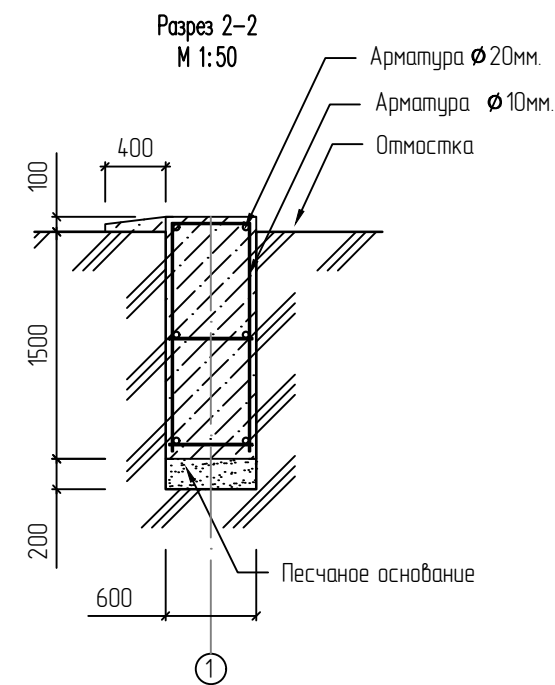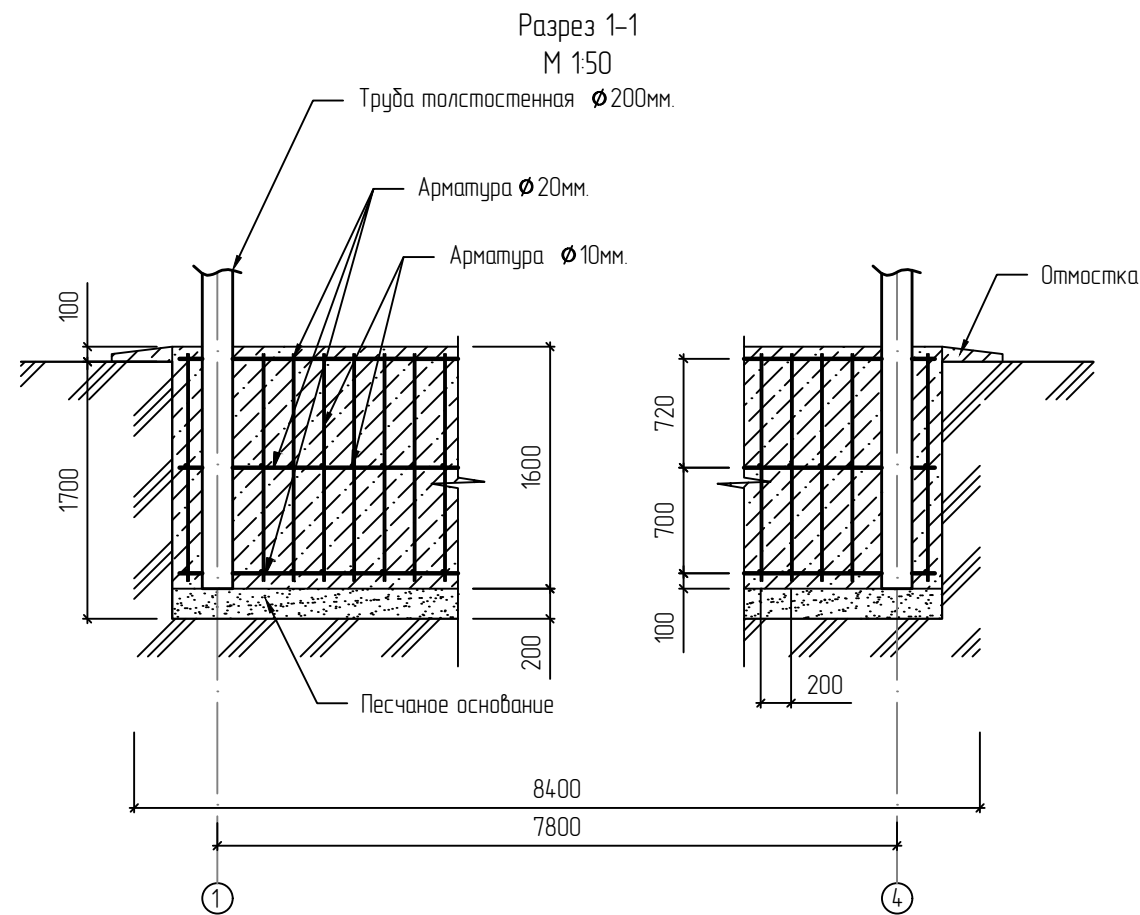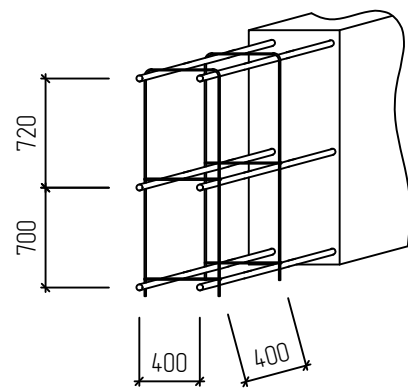


						34-ПСН-АР-ГЧ2			
						Адрес объекта			
Изм	Количество	Лист	N док	Подпись	Дата	Двухэтажное здание свободного назначения	Стадия	Лист	Листов
Нач.отг		Чернов					П		1
ГИП		Гафуров							
Разработал		Лозуткаева							
						План фундамента	000 "_____"		

Перв. примен.		Справ. N°		Подп. и дата		Взам. инв. N°		Подп. и дата		Инв. N° подл.	


План кровли
М 1:100

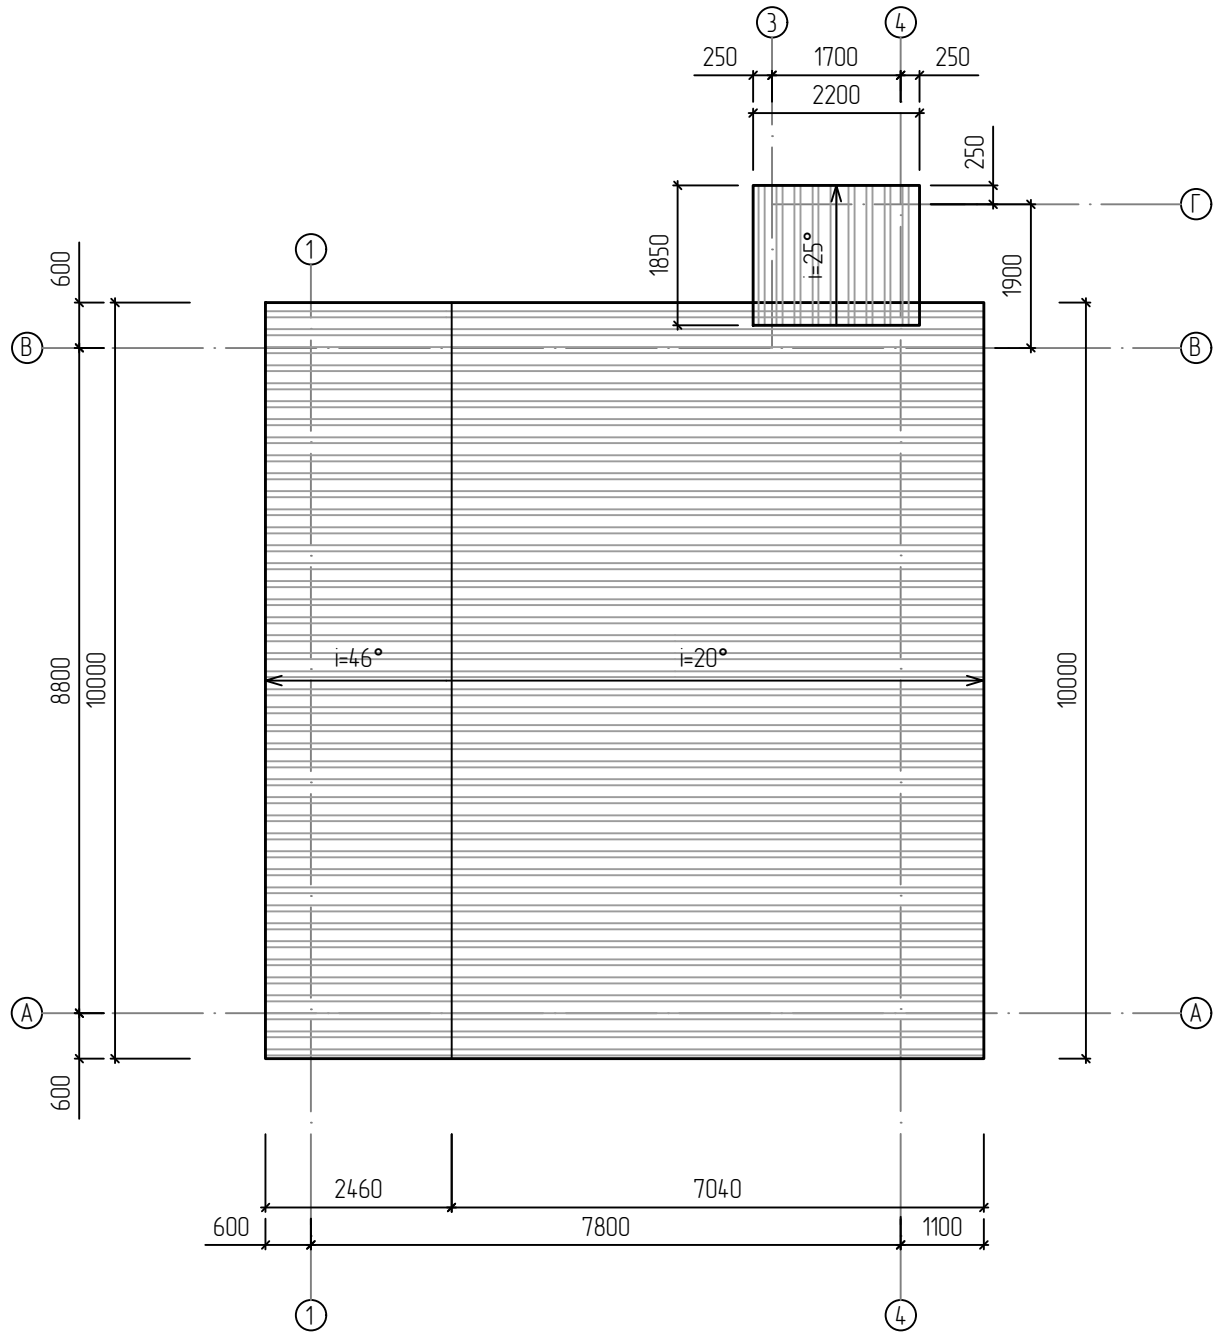

План раскладки обрешетки, прогонов, стропил
М 1:100

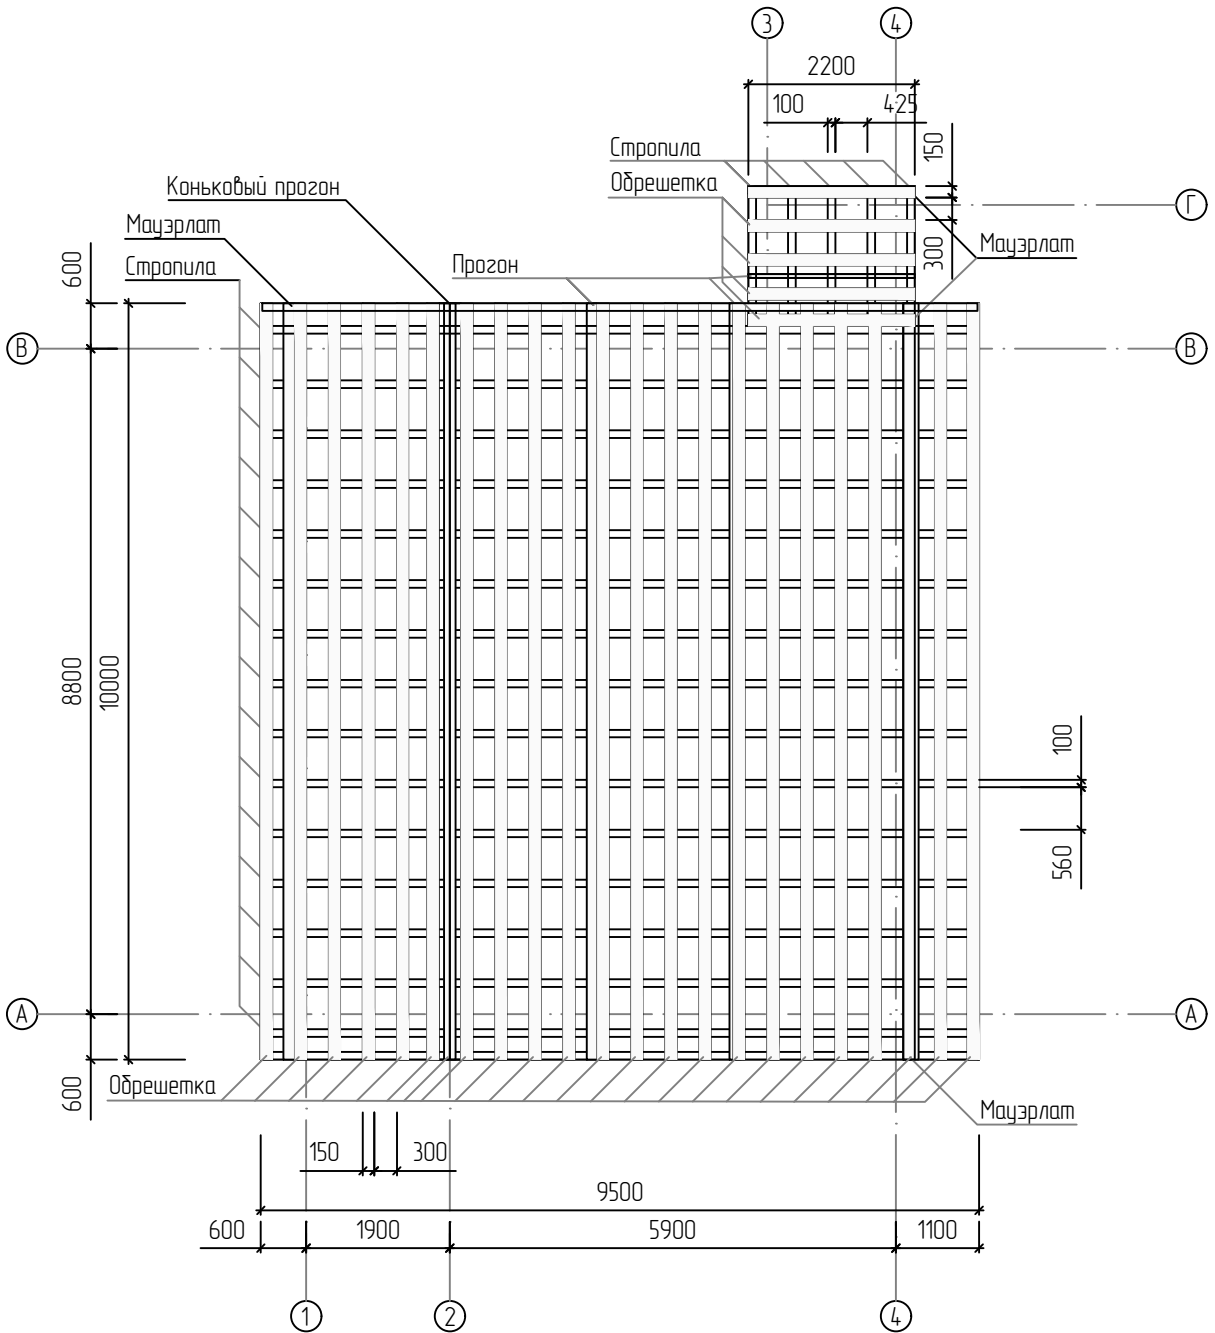


						34–ПСН–АР–ГЧЗ			
						Адрес объекта			
Изм	Количество	Лист	N док	Подпись	Дата	Двухэтажное здание свободного назначения	Стадия	Лист	Листов
Нач.отг	Чернов						П		1
ГИП	Гафуров								
Разработал	Лозуткаева					План раскладки обрешетки, прогонов, стропил План кровли	000 "_____"		
							Формат А3		

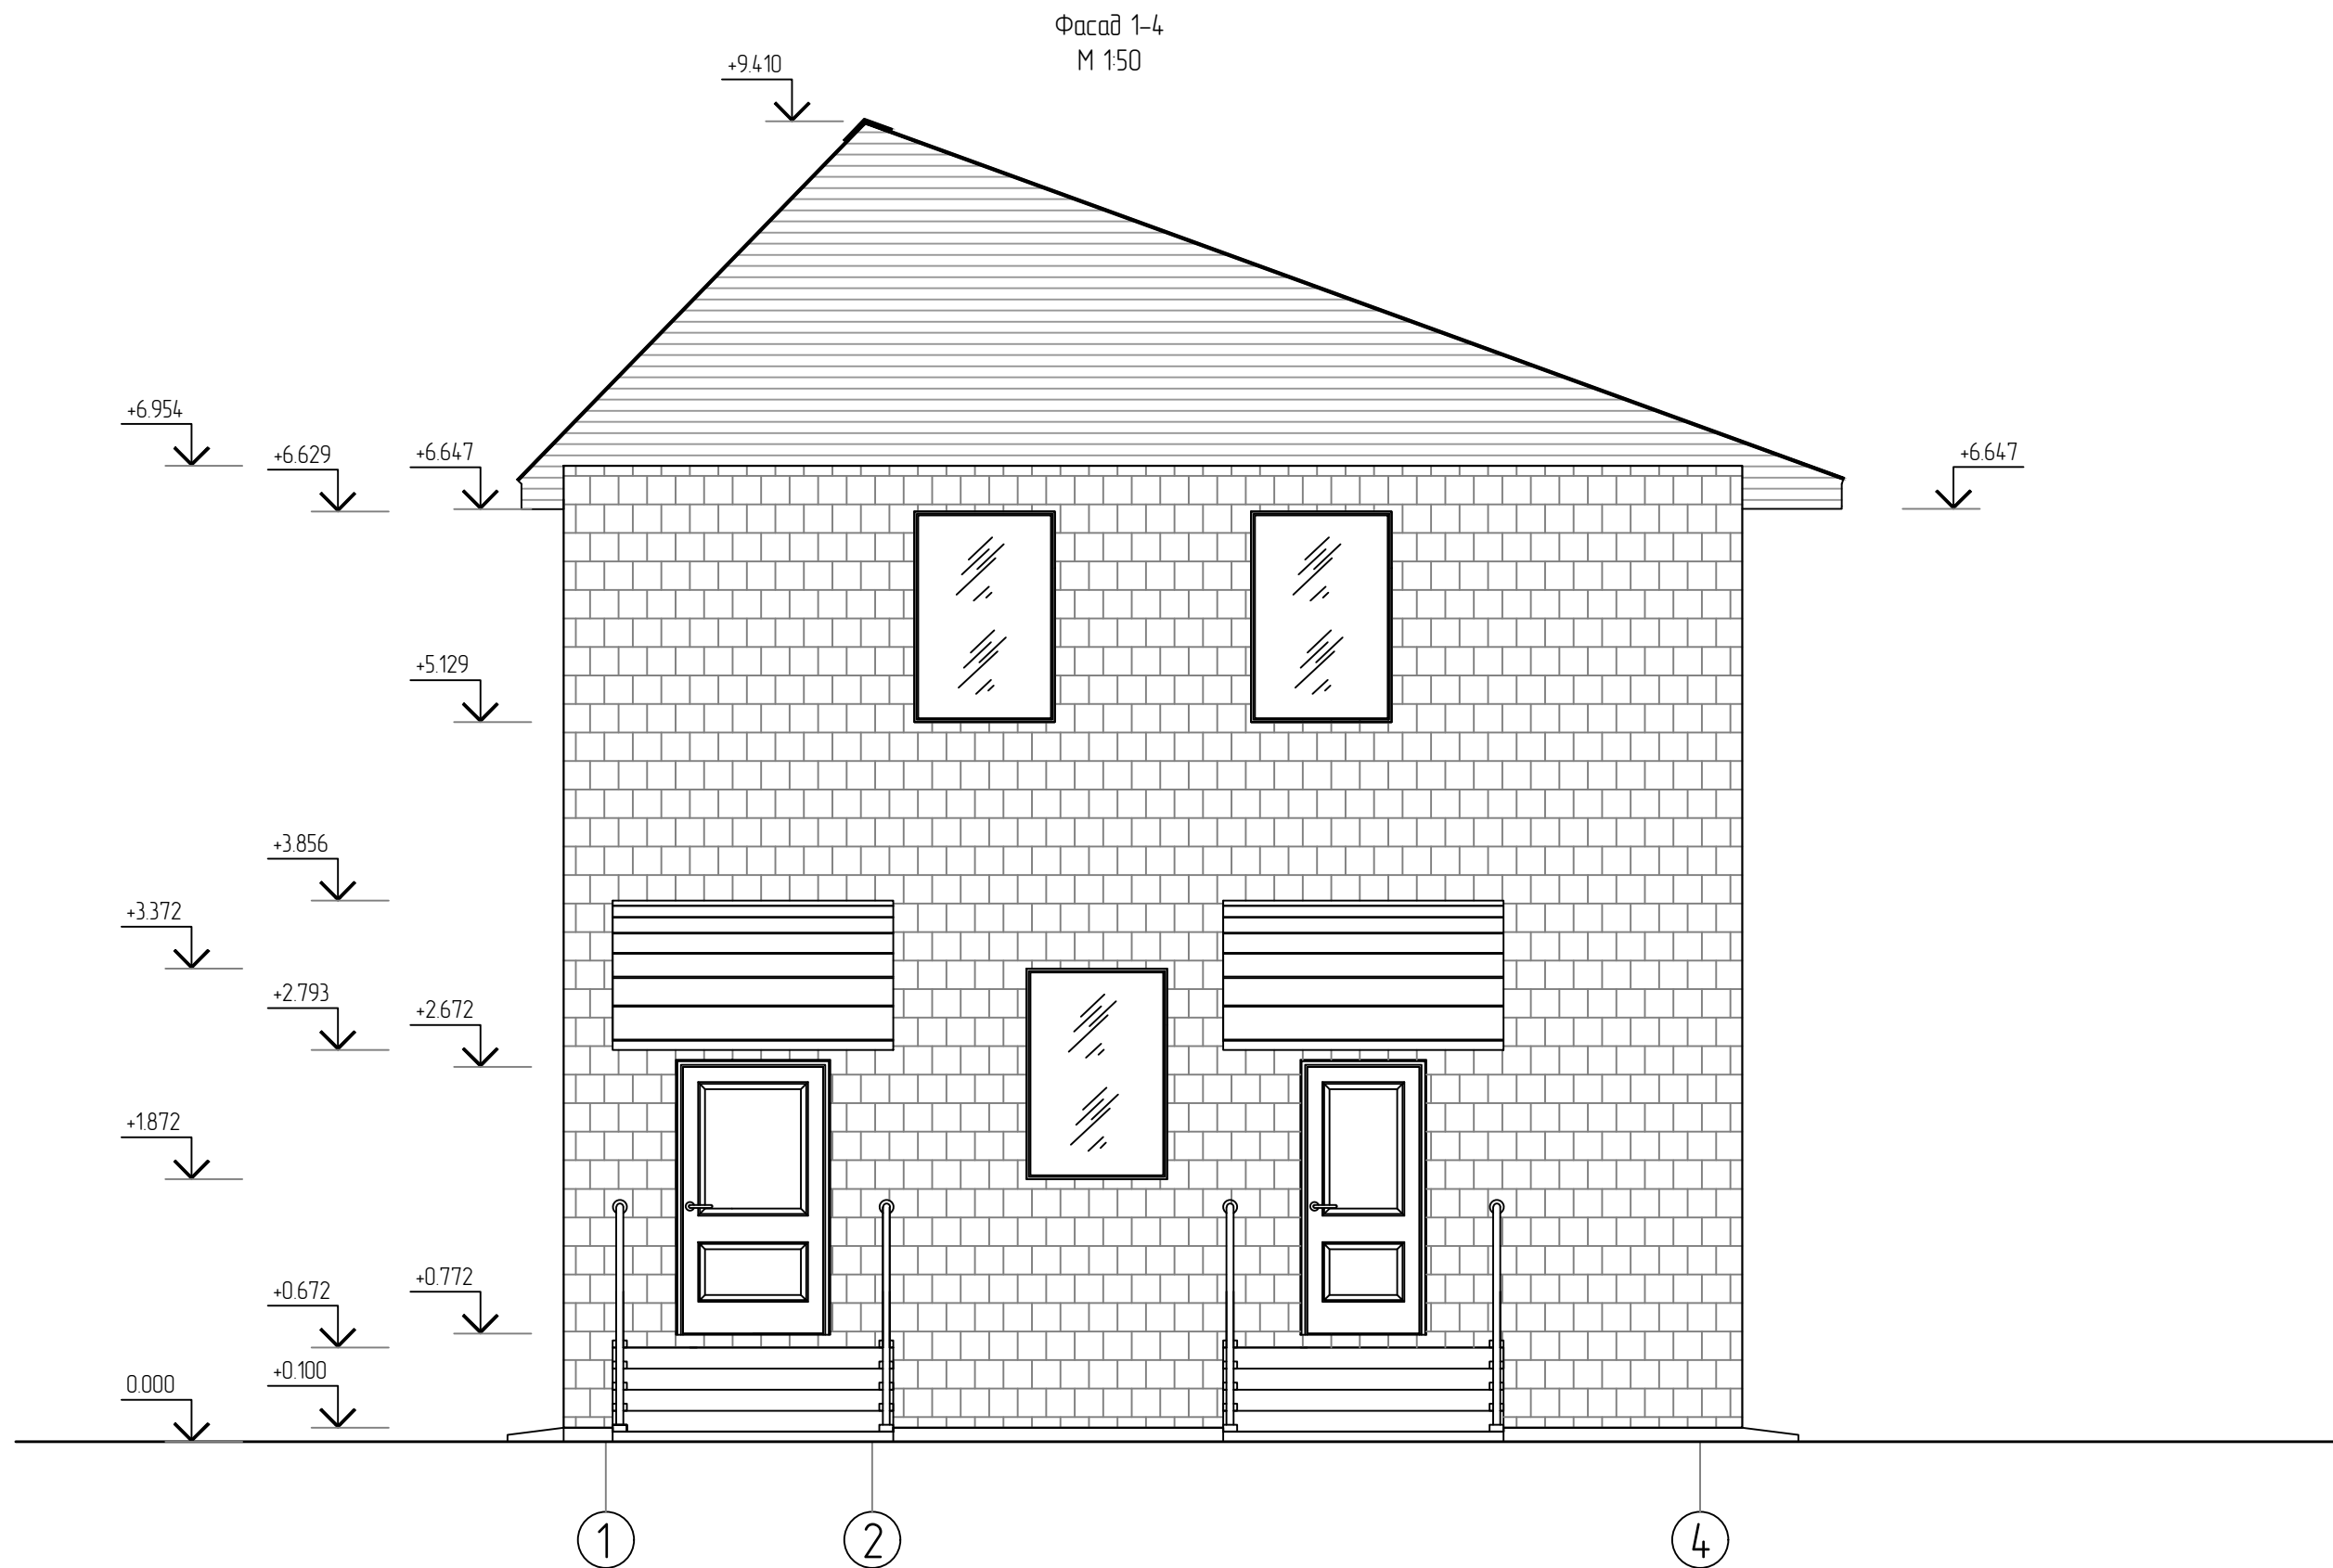


						34 – ПСН – АР – ГЧ4			
						Адрес объекта			
Изм	Колуч	Лист	N док	Подпись	Дата				
						Двухэтажное здание свободного назначения	Страница	Лист	Листов
Нач.отг		Чернов					П		1
ГИП		Гафуров							
Разработал		Лозуткаева				Фасад 1–4	000 " _____ "		


Перв. примен.	Справ. N°	Подп. и дата	Инв. N дубл.	Взам. инв. N°	Подп. и дата	Инв. N подл.

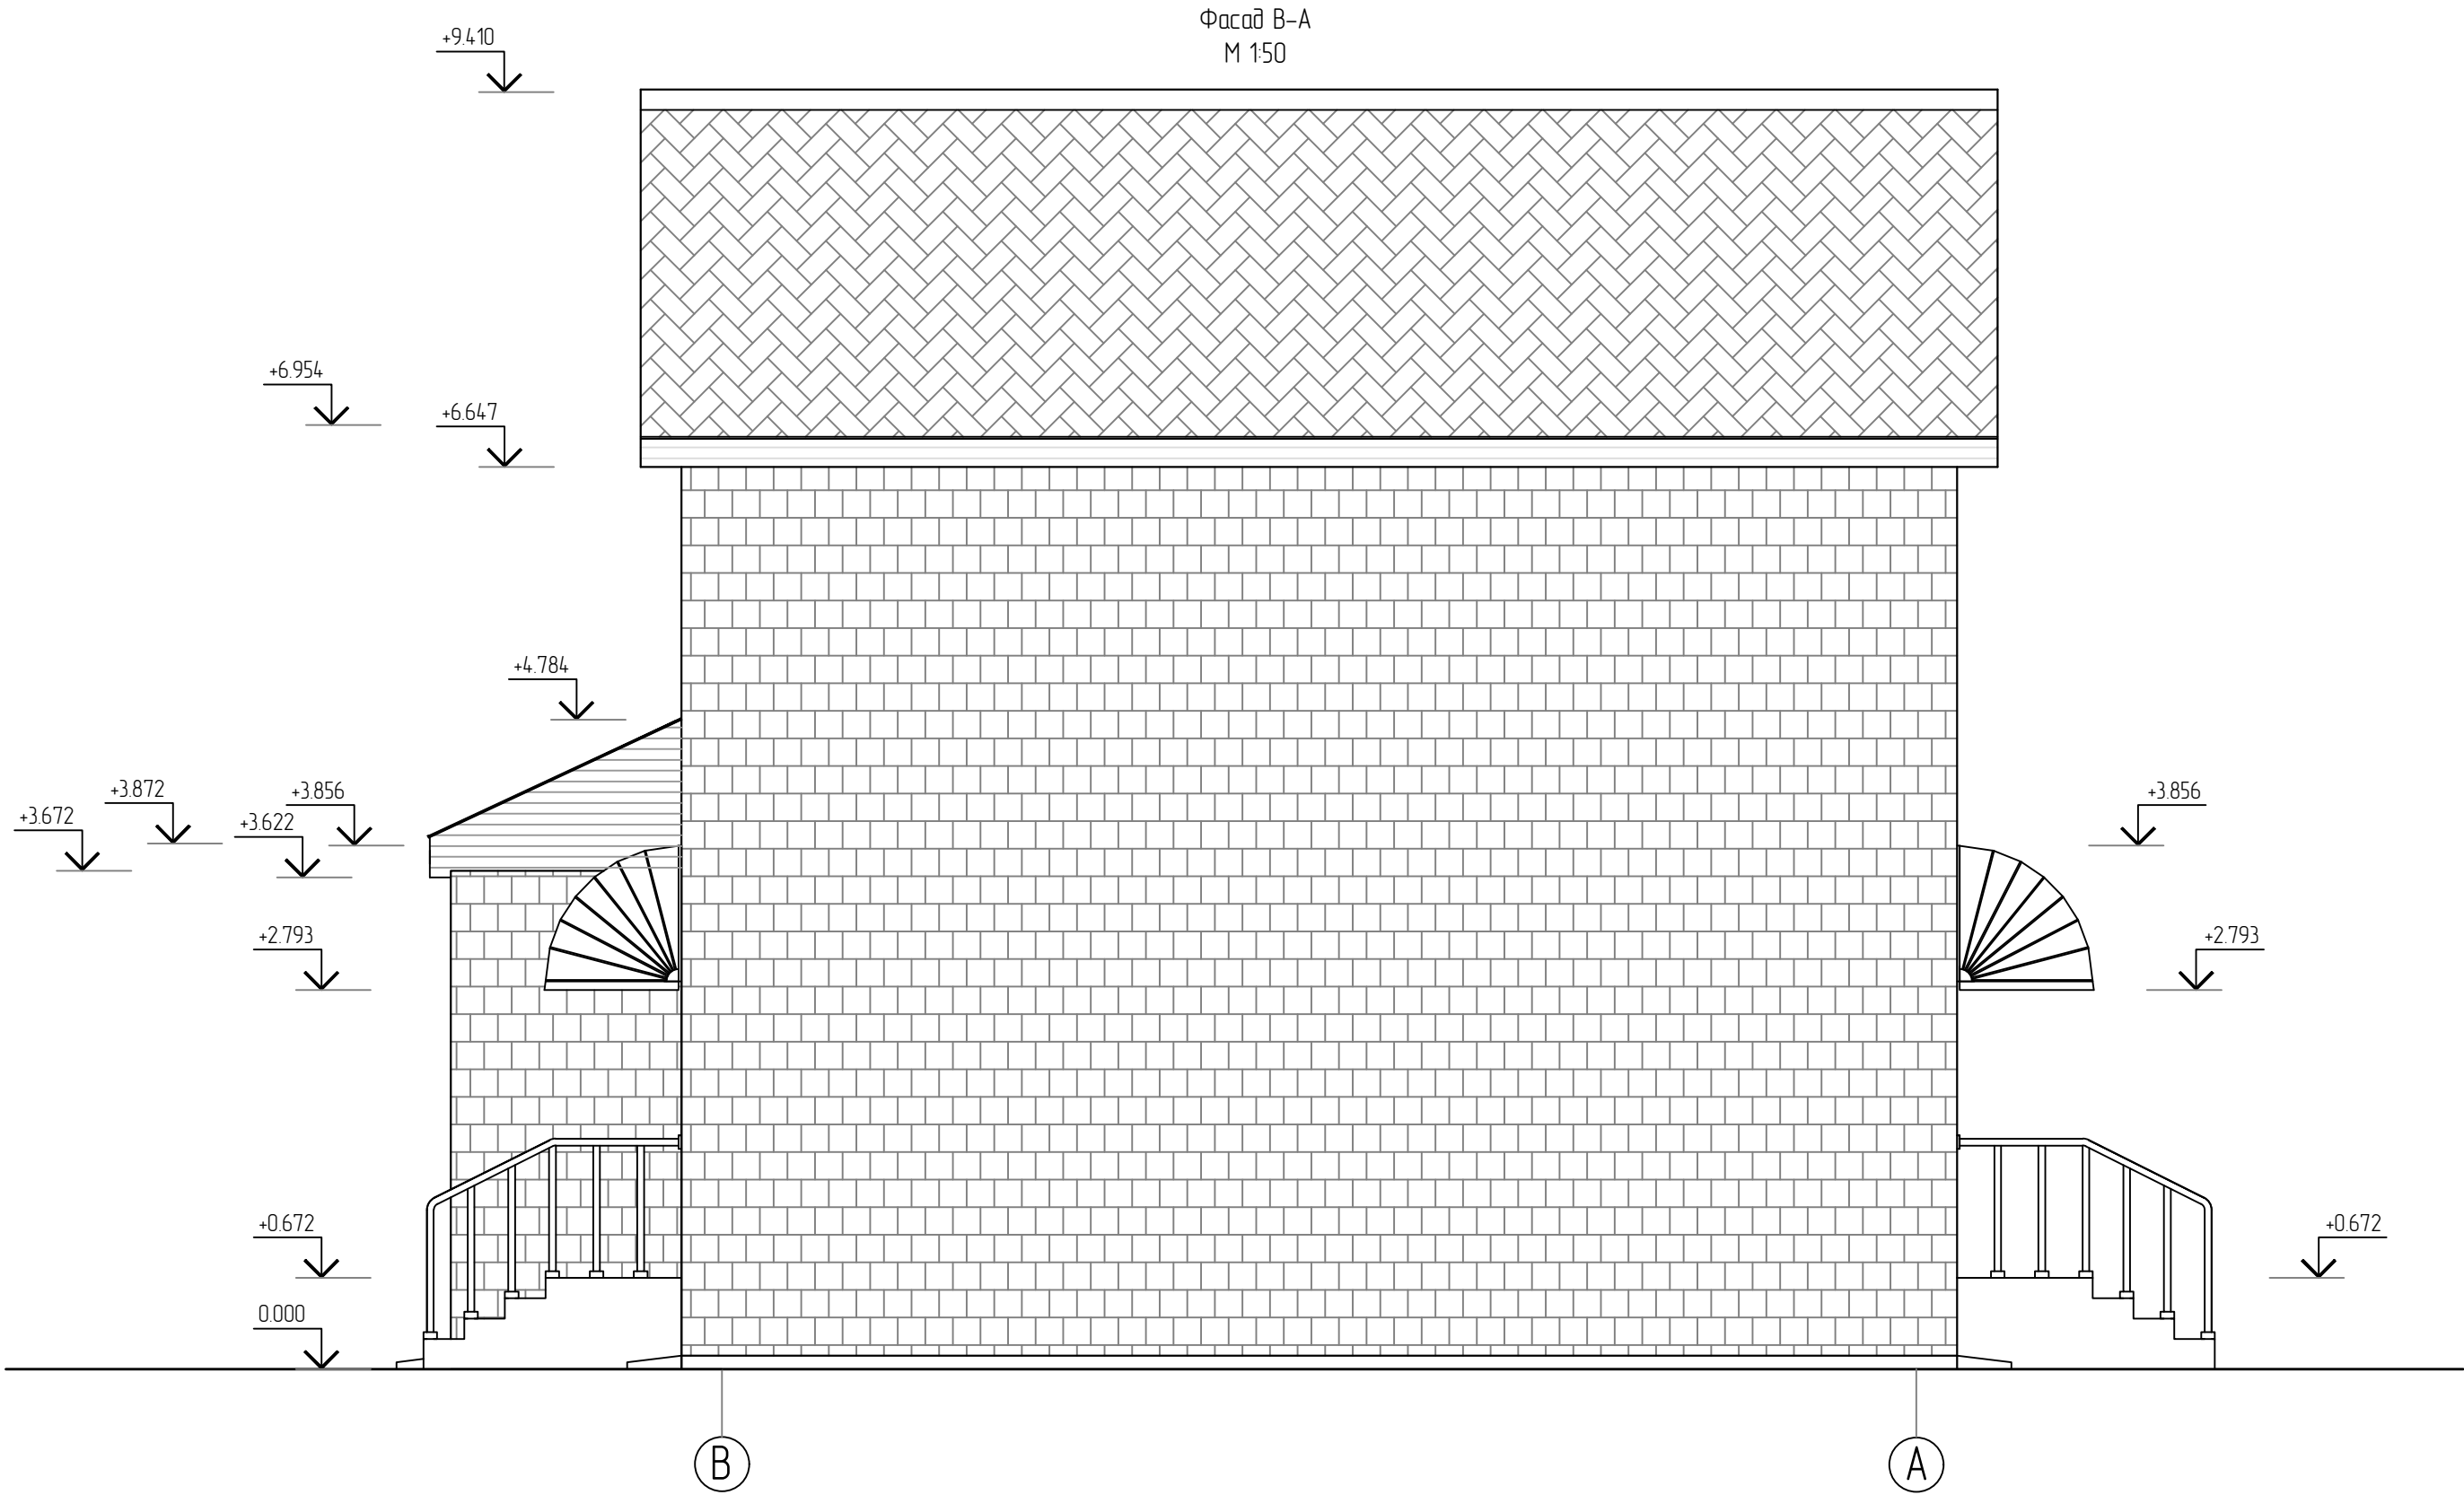


						34-ПСН-АР-ГЧ5			
						Адрес объекта			
Изм	Колич	Лист	N док	Подпись	Дата				
Нач.отг		Чернов				Двухэтажное здание свободного назначения	Стадия	Лист	Листов
ГИП		Гафуров					П		1
Разработал		Лозуткаева					000 "_____"		
						Фасад В-А			

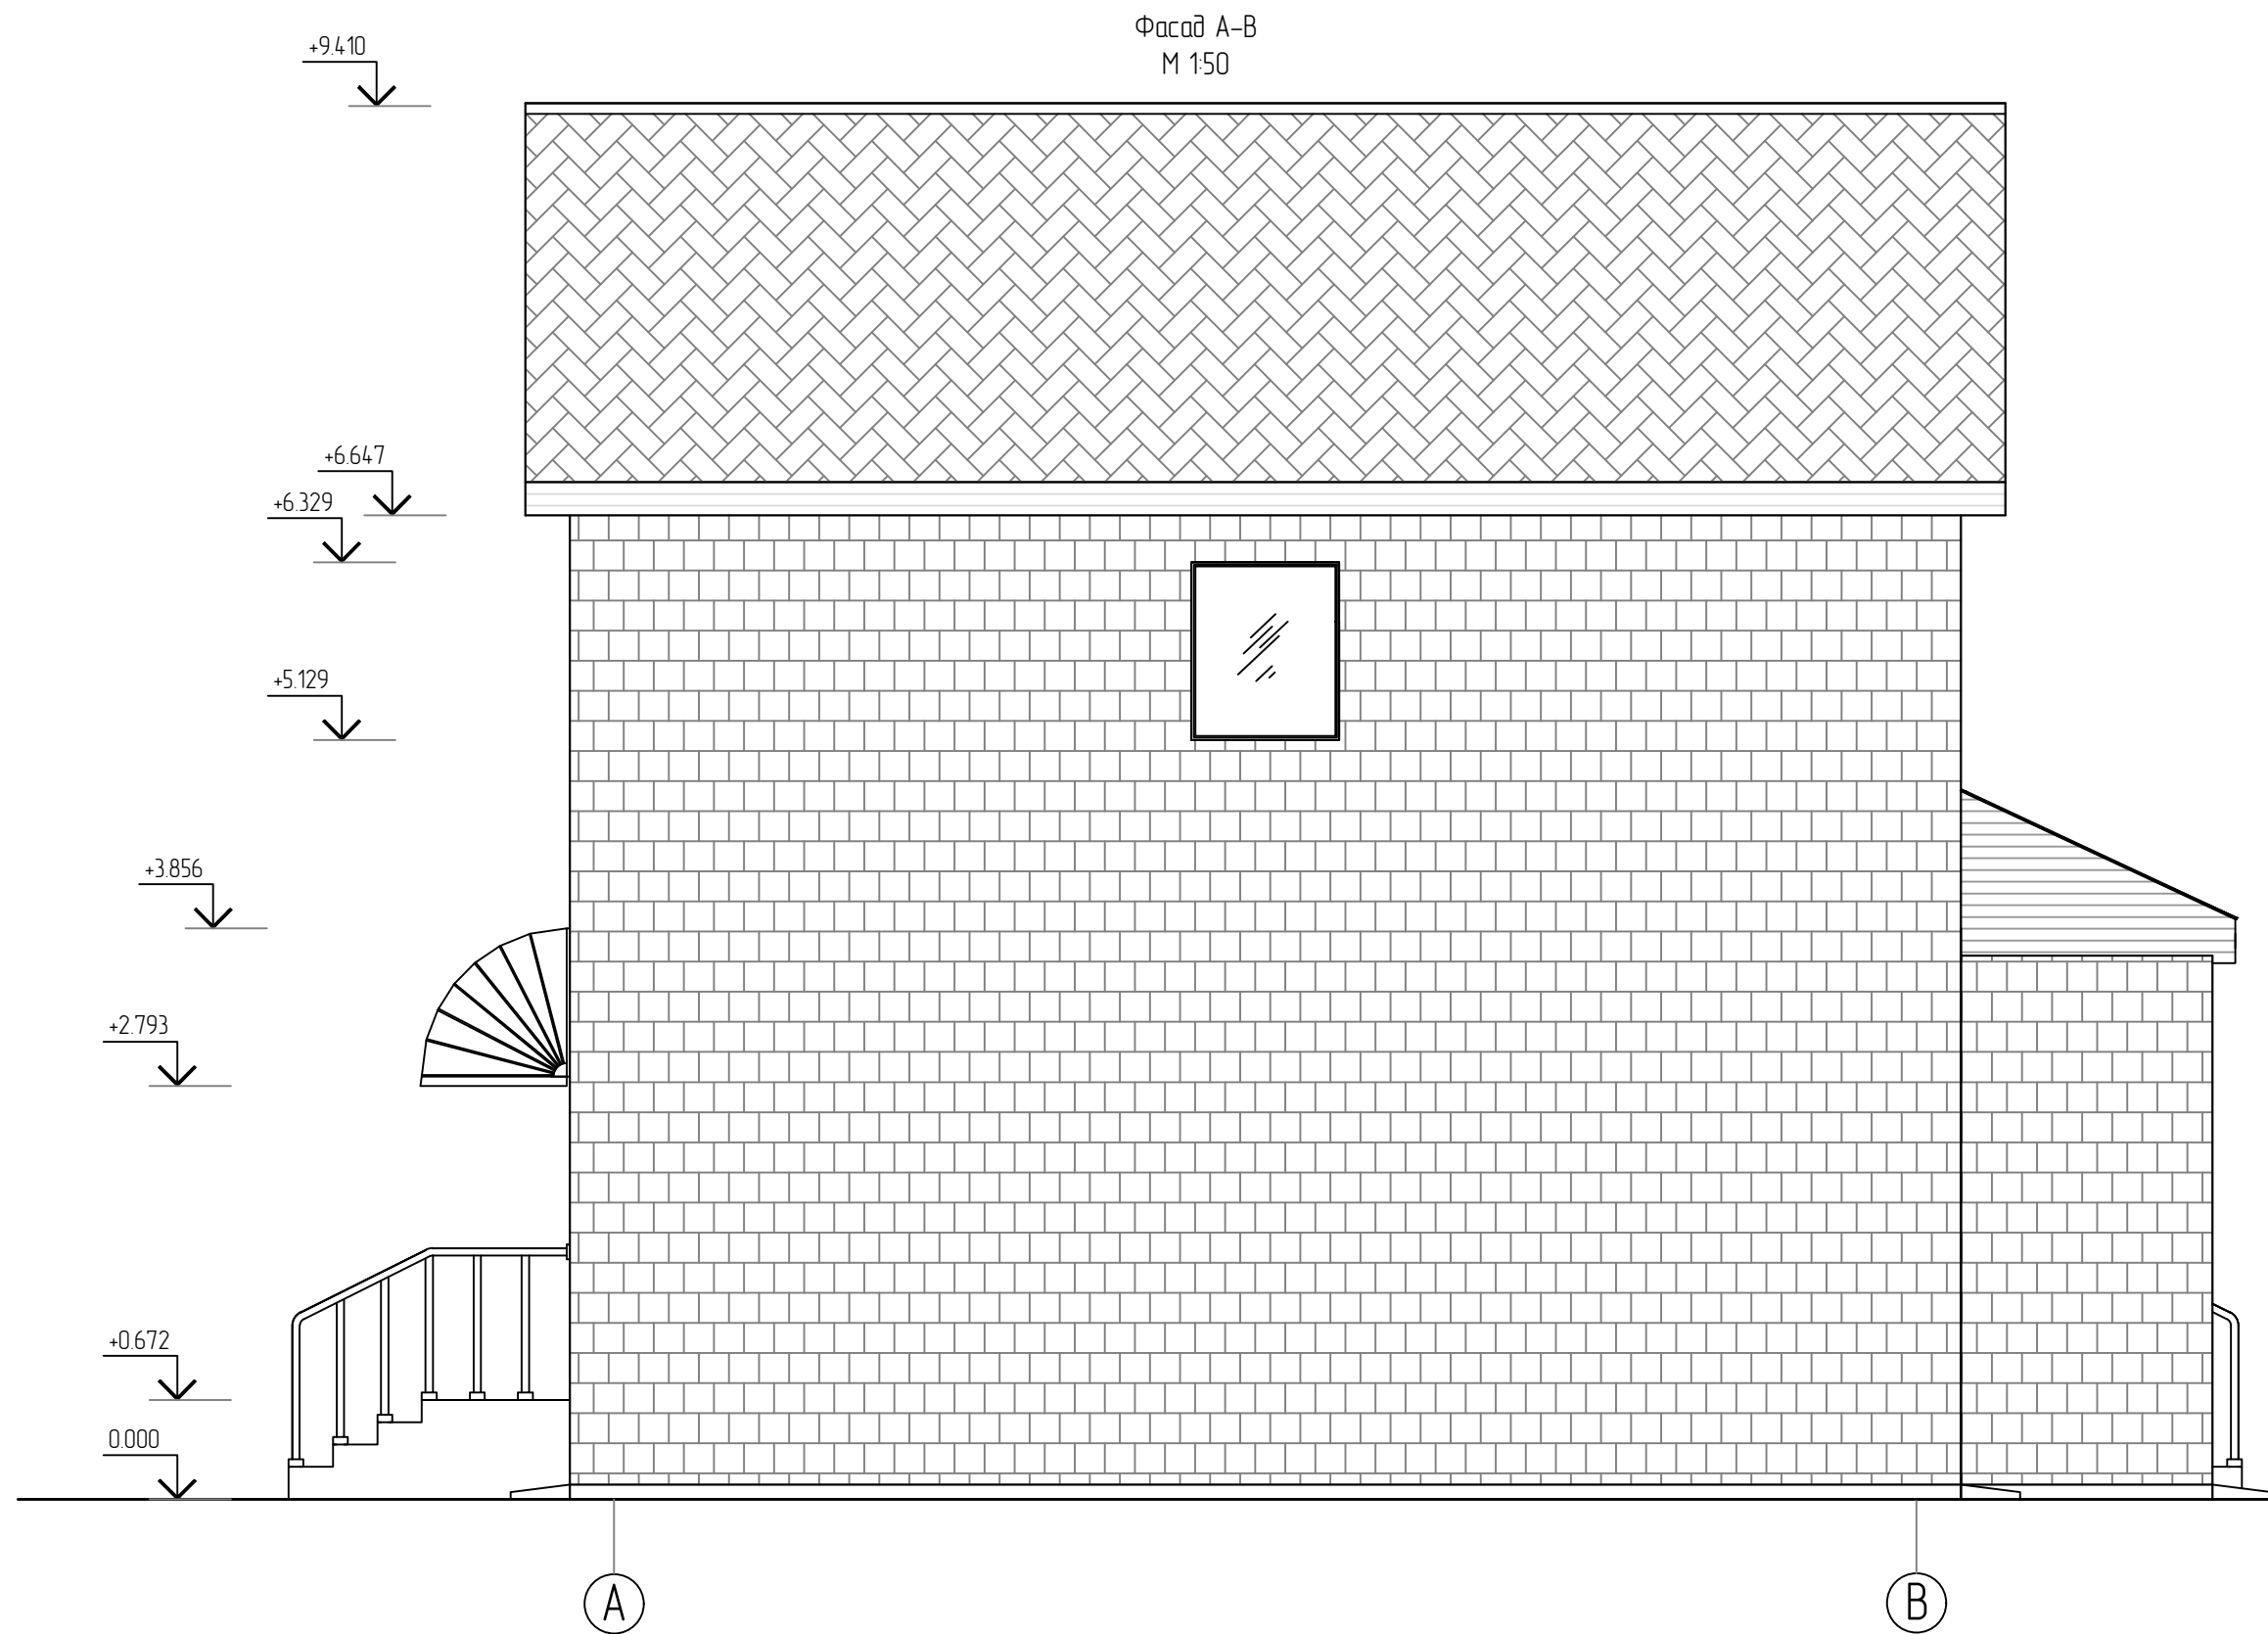

						34-ПСН-АР-ГЧ6			
						Адрес объекта			
Изм	Кол.уч	Лист	N док	Подпись	Дата				
						Двухэтажное здание свободного назначения	Стация	Лист	Листов
Нач.отг		Чернов					П		1
ГИП		Гафуров							
Разработал		Лозуткаева				Фасад А-В	000 "_____"		

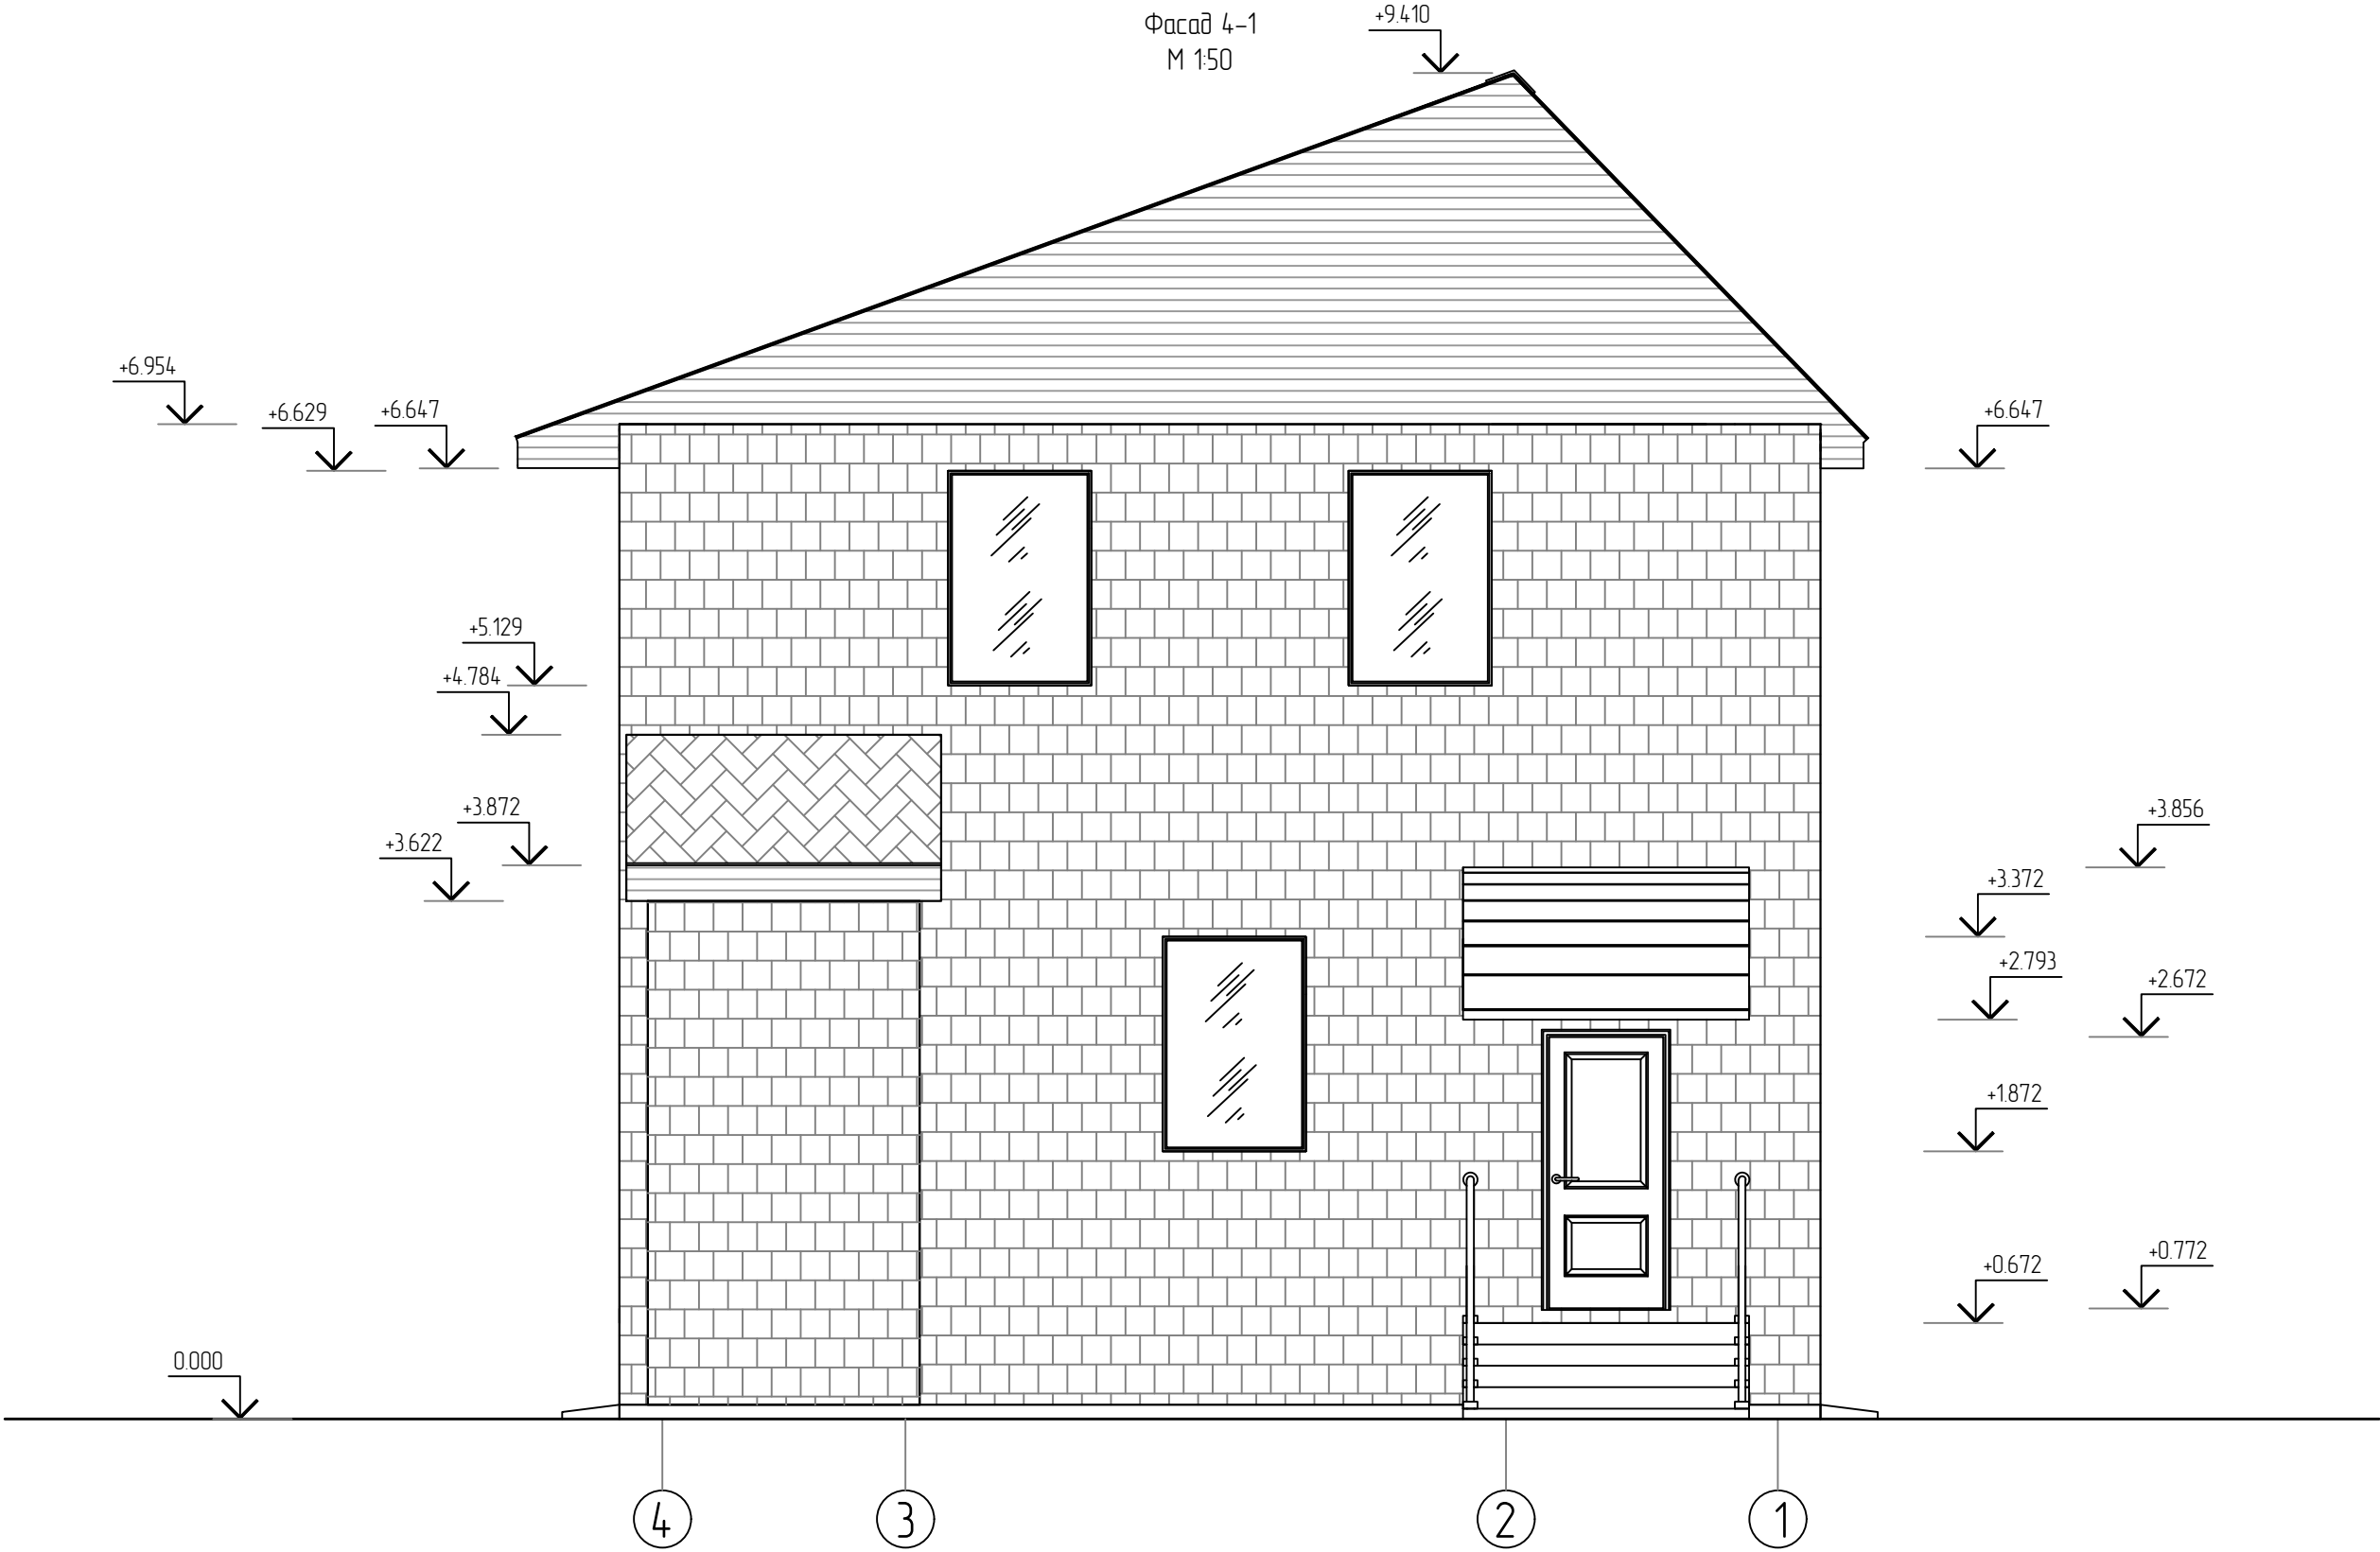

						34– ПСН– АР– ГЧ7			
						Адрес объекта			
Изм	Колич	Лист	N док	Подпись	Дата	Двухэтажное здание свободного назначения	Стадия	Лист	Листов
Нач.отг		Чернов					П		1
ГИП		Гафуров							
Разработал		Лозуткаева							
						Фасад 4–1	000 ” _____ ”		

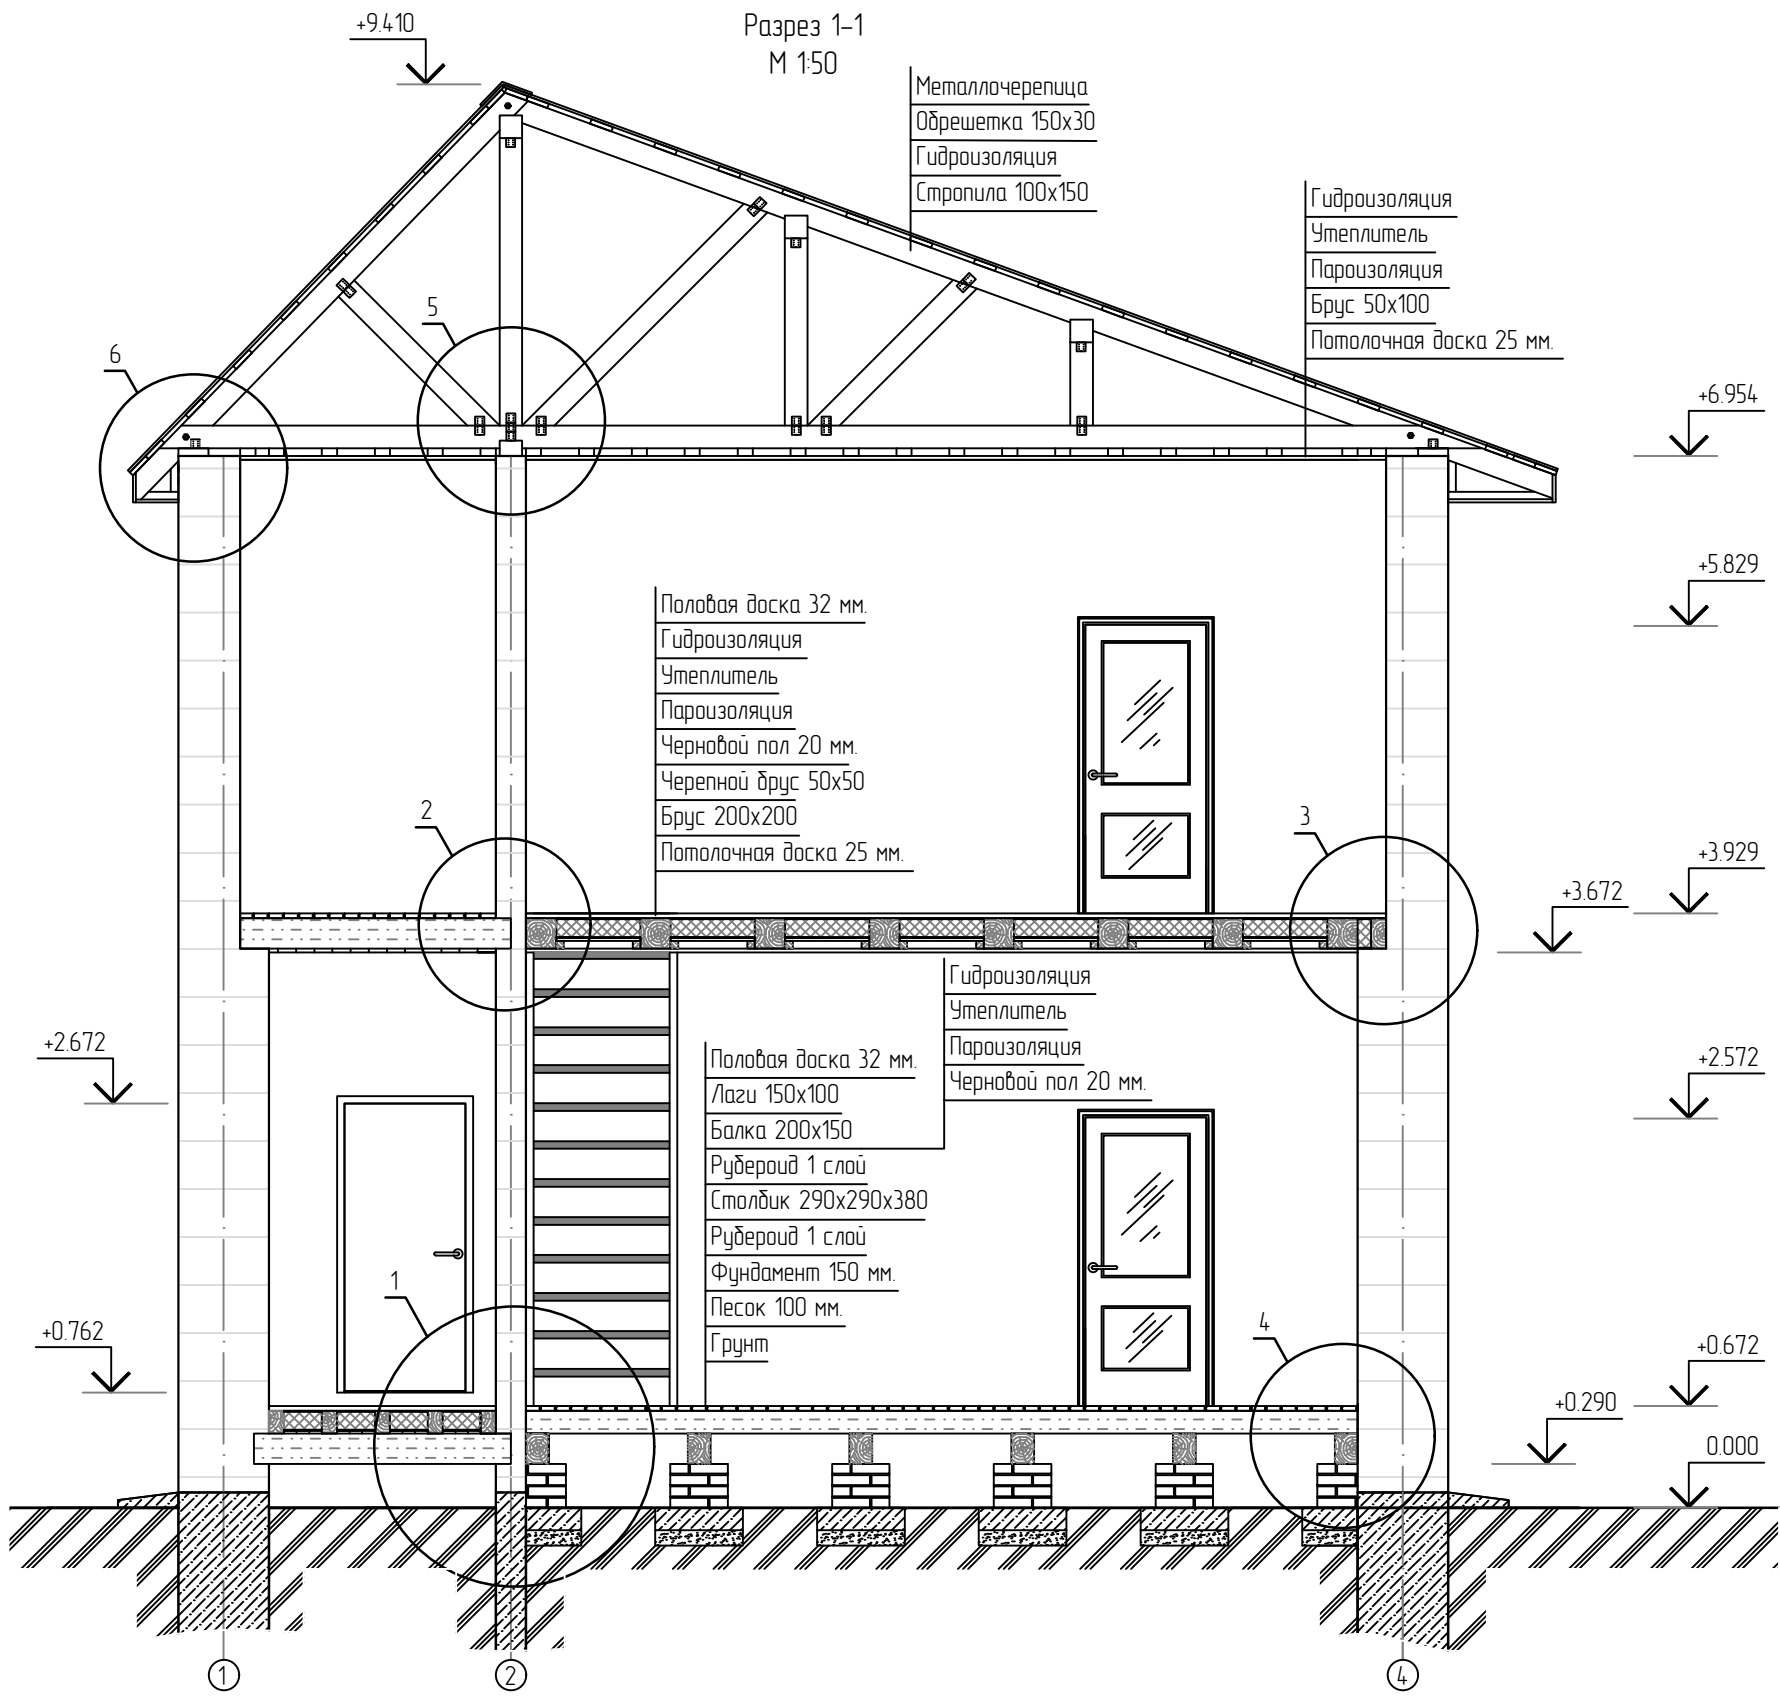

						34– ПСН– АР– ГЧ8			
						Адрес объекта			
Изм	Количество	Лист	N док	Подпись	Дата				
Нач.отг		Чернов				Двухэтажное здание свободного назначения	Стадия	Лист	Листов
ГИП		Гафуров					П		1
Разработал		Лозуткаева							
						Разрез 1-1	000 "_____"		

Перв. примен.

Справ. №

Подп. и дата

Инв. № дубл.

Взам. инв. №

Подп. и дата

Инв. № подл.

Разрез 2-2
М 1:50

Гидроизоляция

Утеплитель

Пароизоляция

Брус 50х100

Потолочная доска 25 мм.

Половая доска 32 мм.

Гидроизоляция

Утеплитель

Пароизоляция

Черновой пол 20 мм.

Черепной брус 50х50

Брус 200х200

Потолочная доска 25 мм.

Половая доска 32 мм.

Лаги 150х100

Балка 200х150

Рубероид 1 слой

Столбик 290х290х380

Рубероид 1 слой

Фундамент 150 мм.

Песок 100 мм.

Грунт

Гидроизоляция

Утеплитель

Пароизоляция

Черновой пол 20 мм.

0.000

+1168

+0.672

+0.672

+3.672

+3.929

+6.929

+9.410

7

8

А

Б

В

Г

						34- ПСН- АР-ГЧ9			
						Адрес объекта			
Изм	Количество	Лист	№ док	Подпись	Дата	Двухэтажное здание свободного назначения	Стадия	Лист	Листов
Нач.отг		Чернов					П		1
ГИП		Гафуров							
Разработал		Лозуткаева							
						Разрез 2-2	000 "_____"		

Формат А3

Перв. примен.

Справ. №

Подп. и дата

Инв. № губл.

Взам. инв. №

Подп. и дата

Инв. № подл.

Узел 5
М1:20

Подкос 100x150

Стойка 100x150

Подкос 100x150

Гидроизоляция

Лежень 75x50

Стягивающий брус(стяжка) 100x150

Сте́на

Узел 2
М1:20

Половая доска

Брус 200x200

Потолочная доска

Сте́на

Половая доска

Брус 200x200

Гидроизоляция

Утеплитель

Пароизоляция

Черновой пол

Черепной брус

Узел 3
М1:20

Половая доска

Утеплитель

Гидроизоляция

Утеплитель

Пароизоляция

Черновой пол

Черепной брус

Потолочная доска

Брус 200x200

Сте́на

Узел 1
М1:20

Сте́на

Балка 150x200

Половая доска

Лага 150x100

Гидроизоляция

Утеплитель

Пароизоляция

Лага

Черновой пол

Балка

Фундамент

Песок

Фундамент

Узел 4
М1:20

Половая доска

Лага 150x100

Балка 150x200

Столбик

Фундамент

Узел 6
М1:20

Металлочерепица

Обрешетка

Гидроизоляция

Стропила 150x100

Брус 25x50

Доска 10x100

Сте́на



Стягивающий брус(стяжка) 100x150

Мауэрлат

						34– ПСН– АР– ГЧ11			
						Адрес объекта			
Изм	Количество	Лист	№ док	Подпись	Дата	Двухэтажное здание свободного назначения	Стадия	Лист	Листов
Нач.отг		Чернов					П		1
ГИП		Гафуров							
Разработал		Лозуткаева							
						Узлы по разрезу 1-1	000 "_____"		

Формат А3

Перв. примен.	
Справ. №	

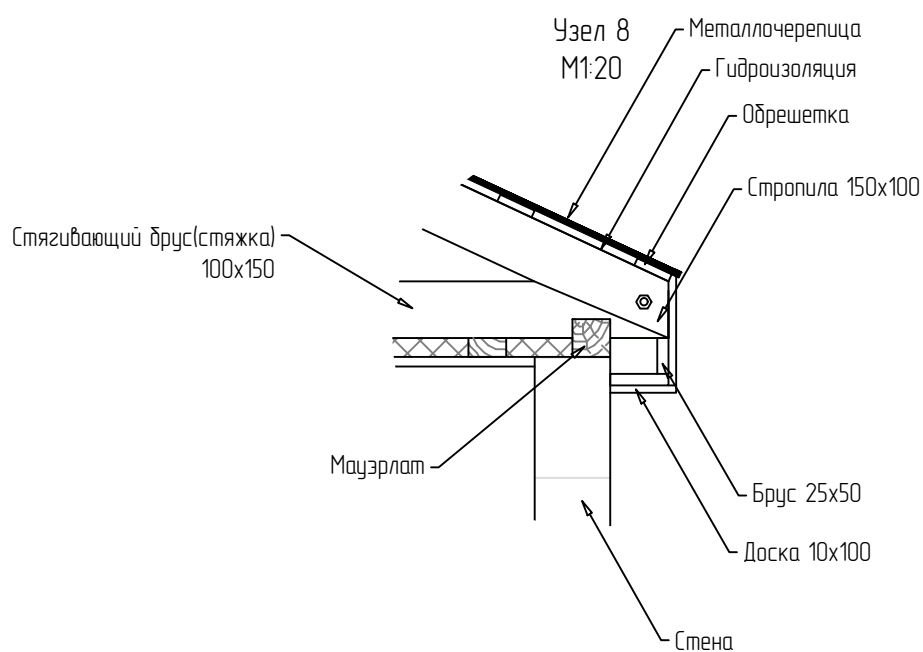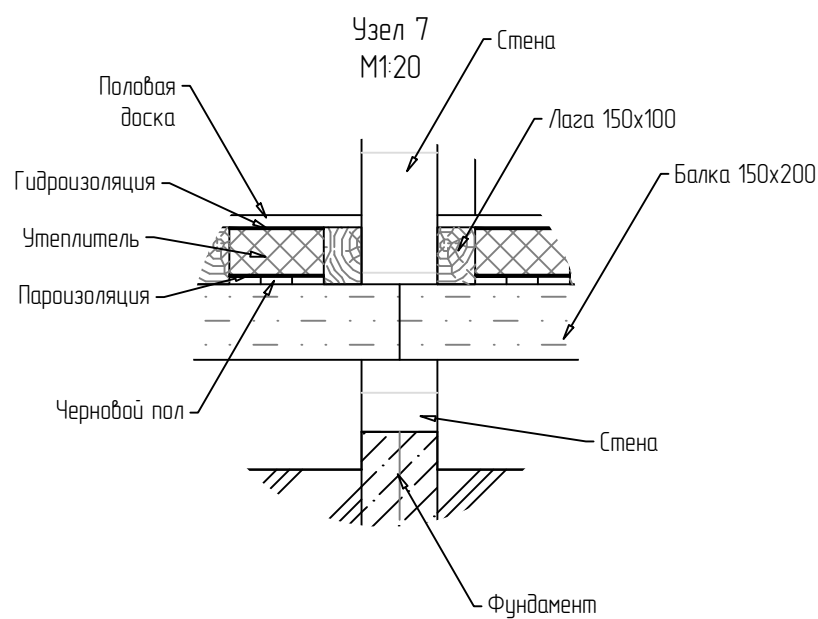

Инв. № подл.	Разработал	Лозуткаева					Двухэтажное здание свободного назначения	000 "_____"													
									ГИП	Гафуров											
																Нач.отг	Чернов				
Инв. № инв. №	Взам. инв. №	Инв. № дубл.	Подп. и дата																		

						34-ПСН-АР-ГЧ12		
						Адрес объекта		
Изм	Кол.уч	Лист	№ док	Подпись	Дата	Стация	Лист	Листов
						П		1
Узлы по разрезу 2-2						000 "_____"		