


Экспликация помещений

Номер помещения	Наименование	Площадь, м ²
1	Тамбур	2,77
2	Тамбур	5,87
3	Туалет	1,92
4	Кабинет	23,15
5	Кабинет	24,40
6	Кладовая	6,07
7	Топочная	14,61
8	Тамбур	3,15
9	Торговый зал	195,81
10	Кабинет	16,36
11	Торговый зал	481,45
12	Гардероб	13,06
13	Тамбур	5,12
14	Умывальная	3,77
15	Туалет	2,18

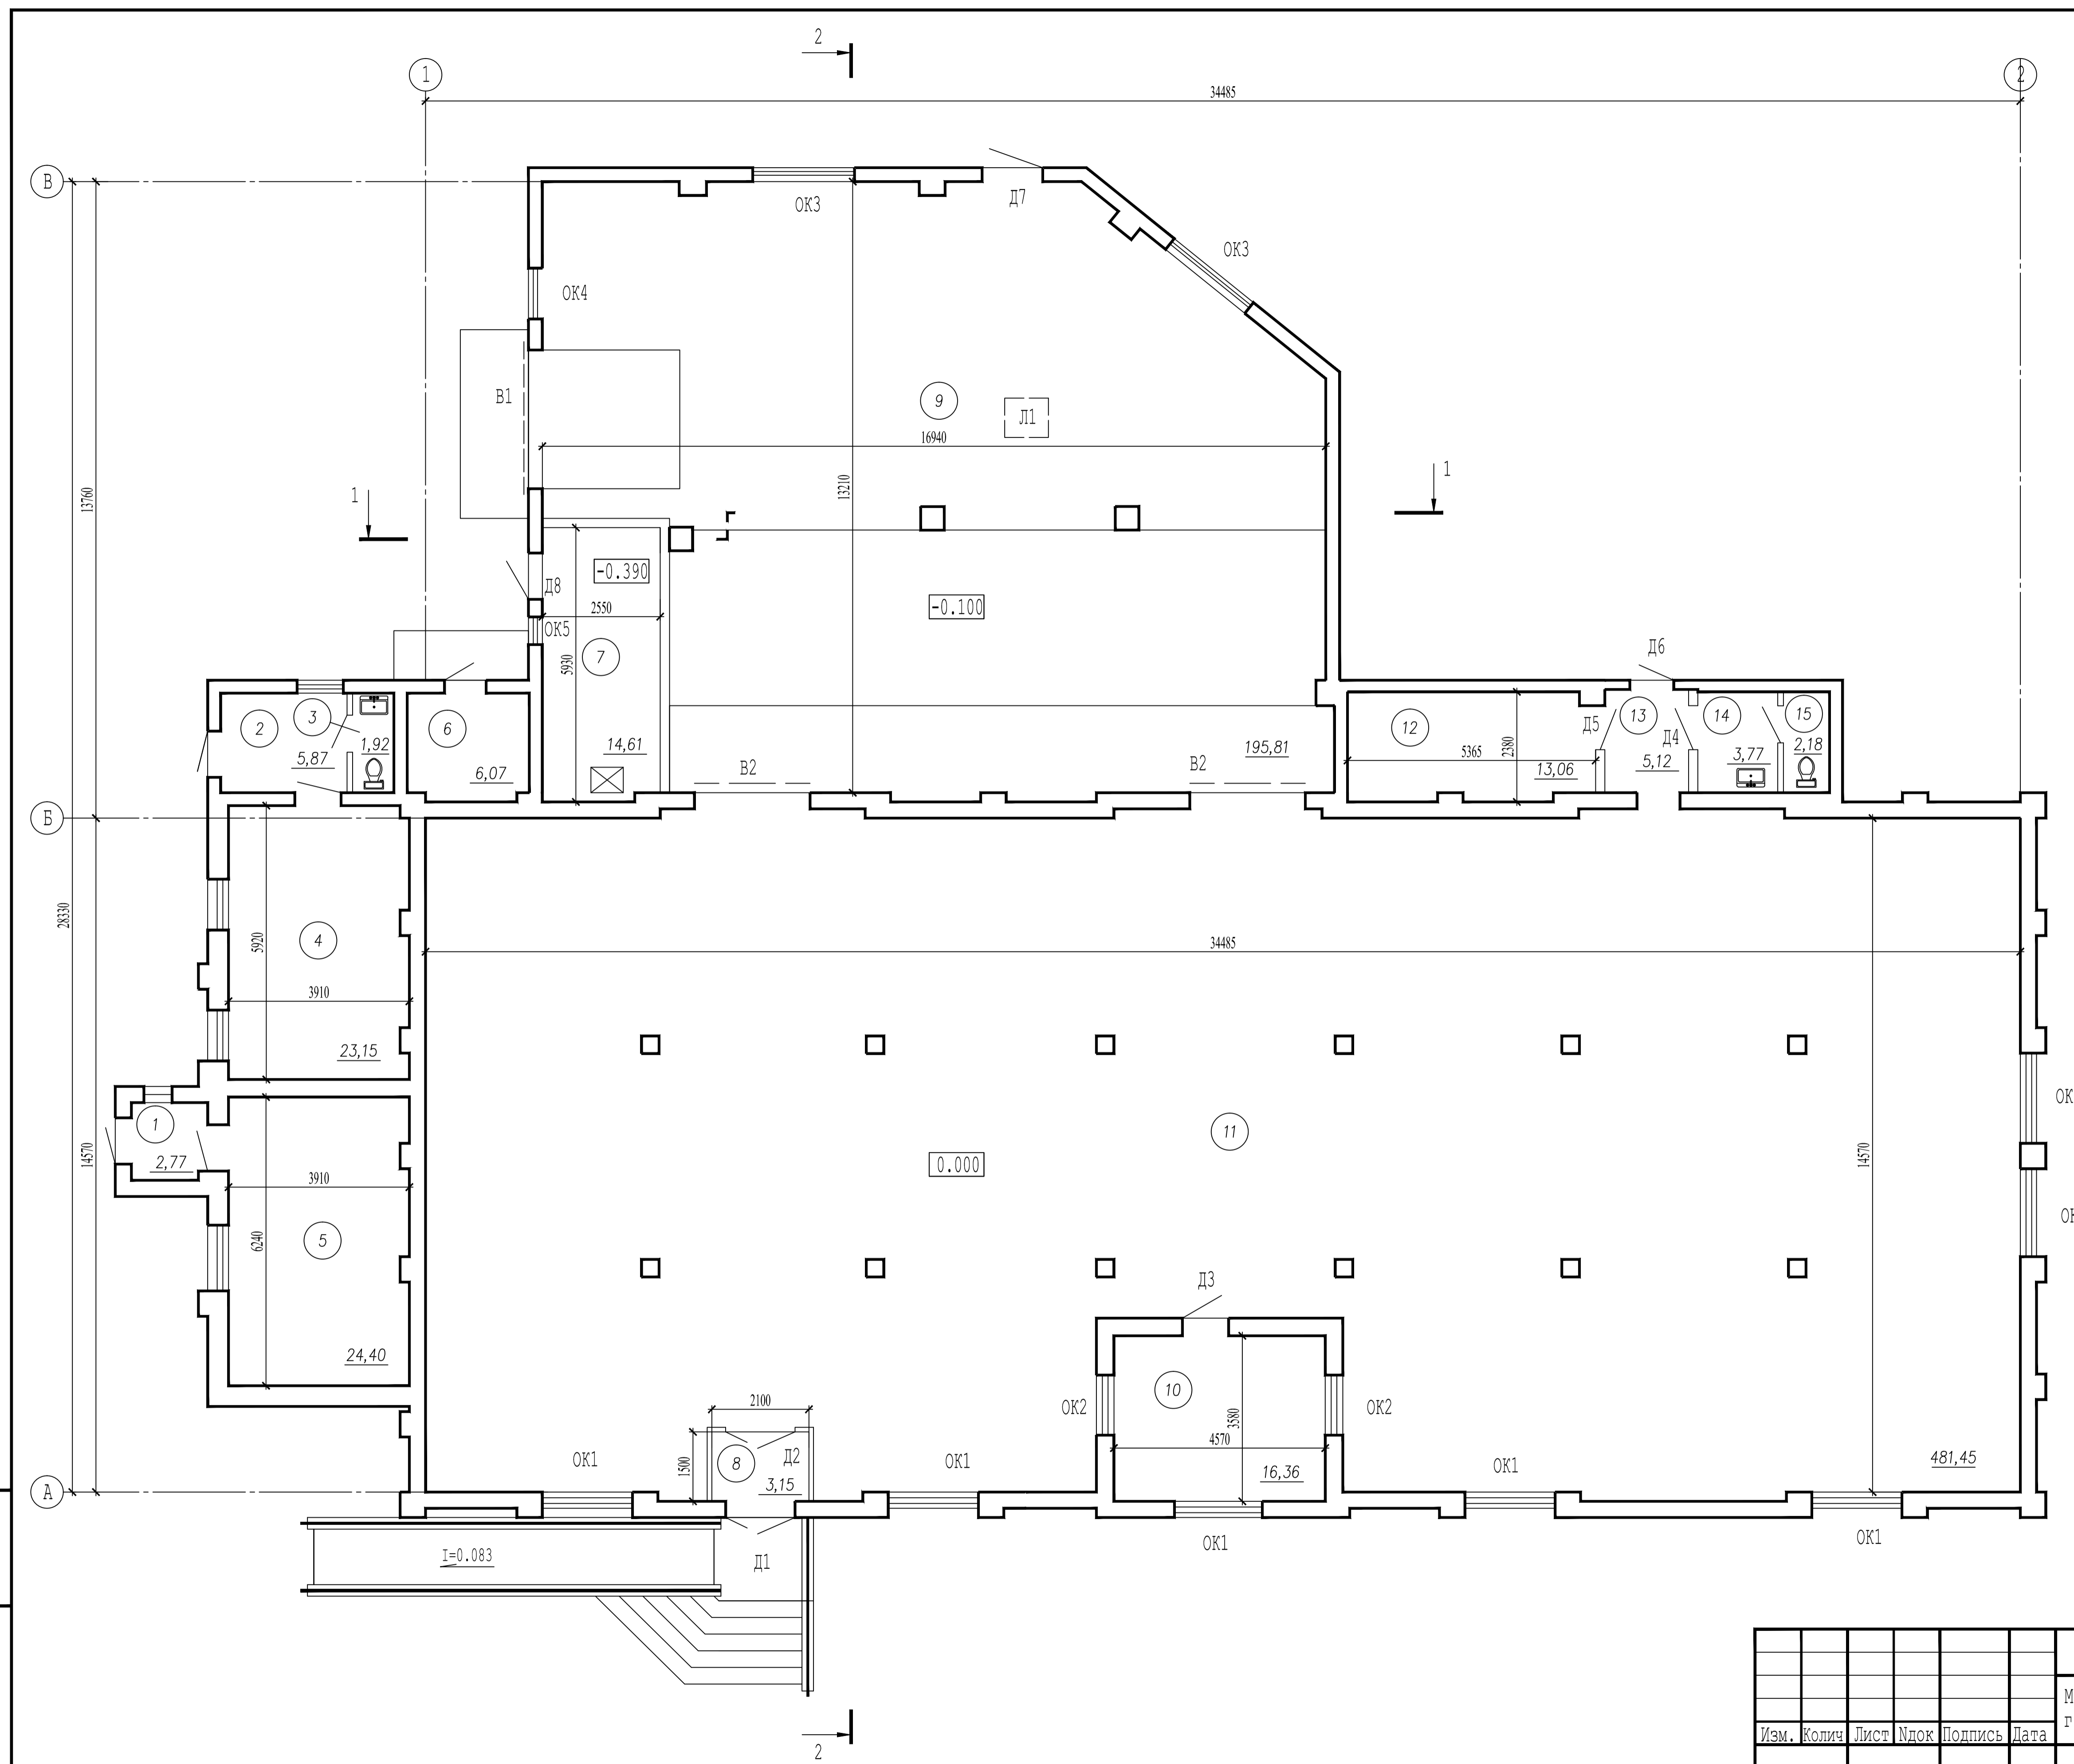

Изм. № подл. Подпись и дата
Взам. инв. №

						Модернизация магазина ООО "ЦемДекор" по ул. Козлова, 17 а/1 в г. Жлобине.		
Изм.	Коллч	Лист	Издк	Подпись	Дата			
						Стадия	Лист	Листов
						С	8	
План 1 этажа.								