


СОГЛАСОВАНО:

Взамен инв. N

Подпись и дата

Инвент N подлж

Шиноразвод распределительный пункт		Тип Ин, А Расцепитель, А
Аппарат отходящей линии		Тип (напряжение) сечение Расчетный ток, А Уст. мощность, кВт
Марка и сечение проводника		Фаза отходящей линии
		Тип Ин, А Расцепитель, А
Электроприемник		Условное графическое обозначение
		Номер по плану Тип
		Руст, кВт
		Ином, А
		Наименование механизма по плану

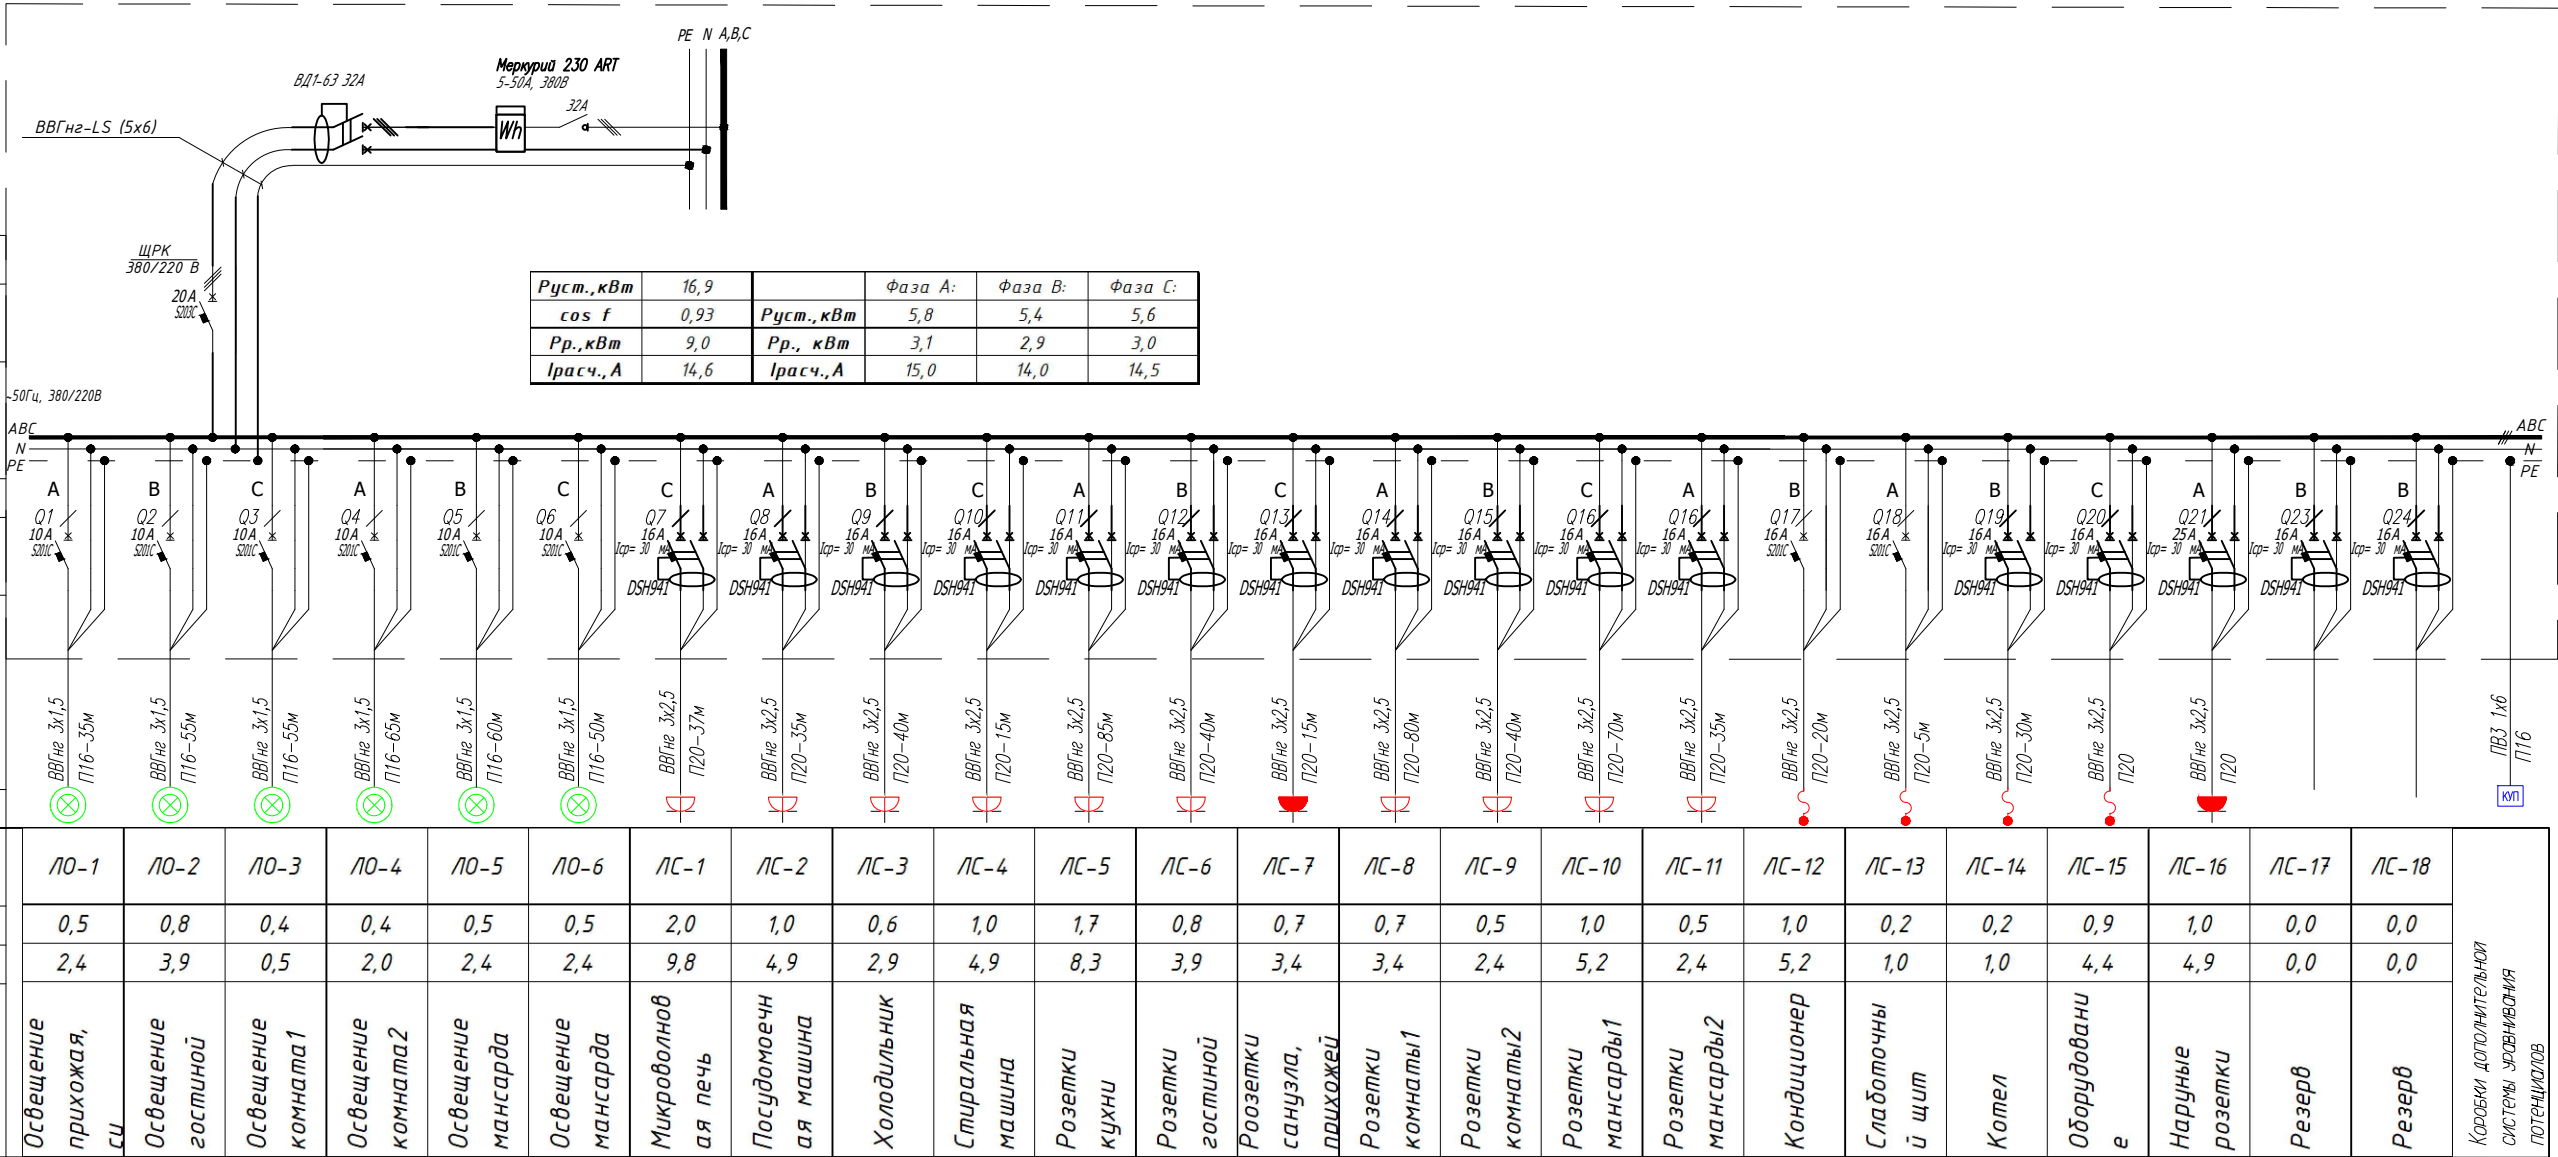

Шифр:						ЭМ																													
Изм.						Кол.уч						Лист						№ док.						Подпись						Дата					
Разраб.						Горбунова						Электроборудование и освещение						Стадия		Лист		Листов													
Проверил												Принципиальная однолинейная схема щита ЩРК						Р		2															