

2017

Архитектурный проект беседки



Архитектор Берген А.В.

Челябинск 2017

Ведомость рабочих чертежей основного комплекта - АР

Лист	Наименование	Примечание
1	Ведомость чертежей основного комплекта	
2	План 1-этажа	
3	Монтажный план	
4	Фасады	
5	Вид 1	
6	Вид2	
7	Вид3	
8	Вид4	
9	Стена 1.01	
10	Стена 1.02	
11	Стена 1.03	
12	Стена 1.04	
13	Вид 5	
14	Вид 6	
15	Вид 7	
16	Вид 8	
17	План кровли	
18	Спецификация пиломатериала	


Согласовано			
Изм. инв. №			
Подп. и дата			
Изм. инв. №			
Изм. инв. №			
Изм. инв. №			

г. Красноярск, Красноярского края.					
Изм.	Кол.уч	Лист	№ док.	Подп.	Дата
Проект беседки			Стадия	Лист	Листов
Ведомость чертежей основного комплекта				1	
Разработал: Берген А.В.					

Экспликация 1-этажа

№	Наименование	Площадь
1	Общая площадь	23,99
		23,99 м ²

План 1-й этаж

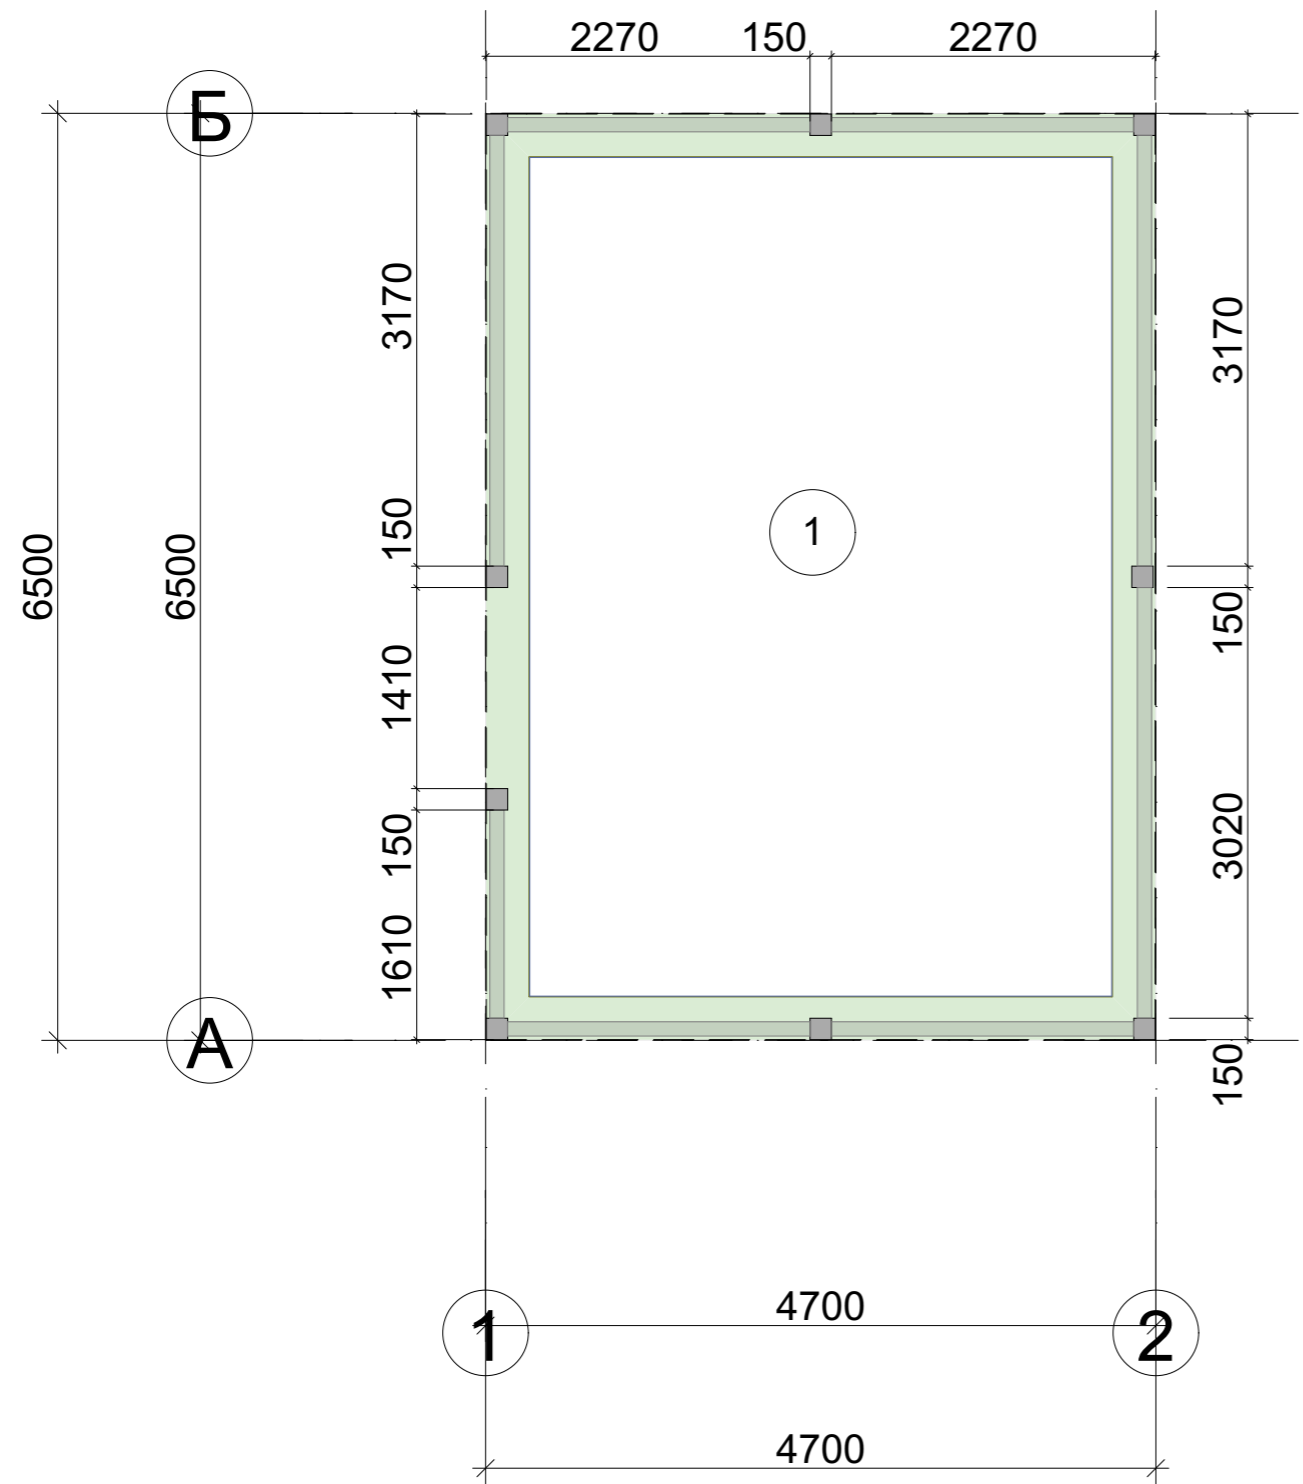


Согласовано

Индв. № подл.	Подп. и дата	Взам. инв. №

				г. Красноярск, Красноярского края.		
Изм.	Кол.уч.	Лист	№ док.	Подп.	Дата	
Разработал Берген А.В.				Проект беседки		Стадия
						Лист
				План 1-этажа		Листов
						2


Монтажный план

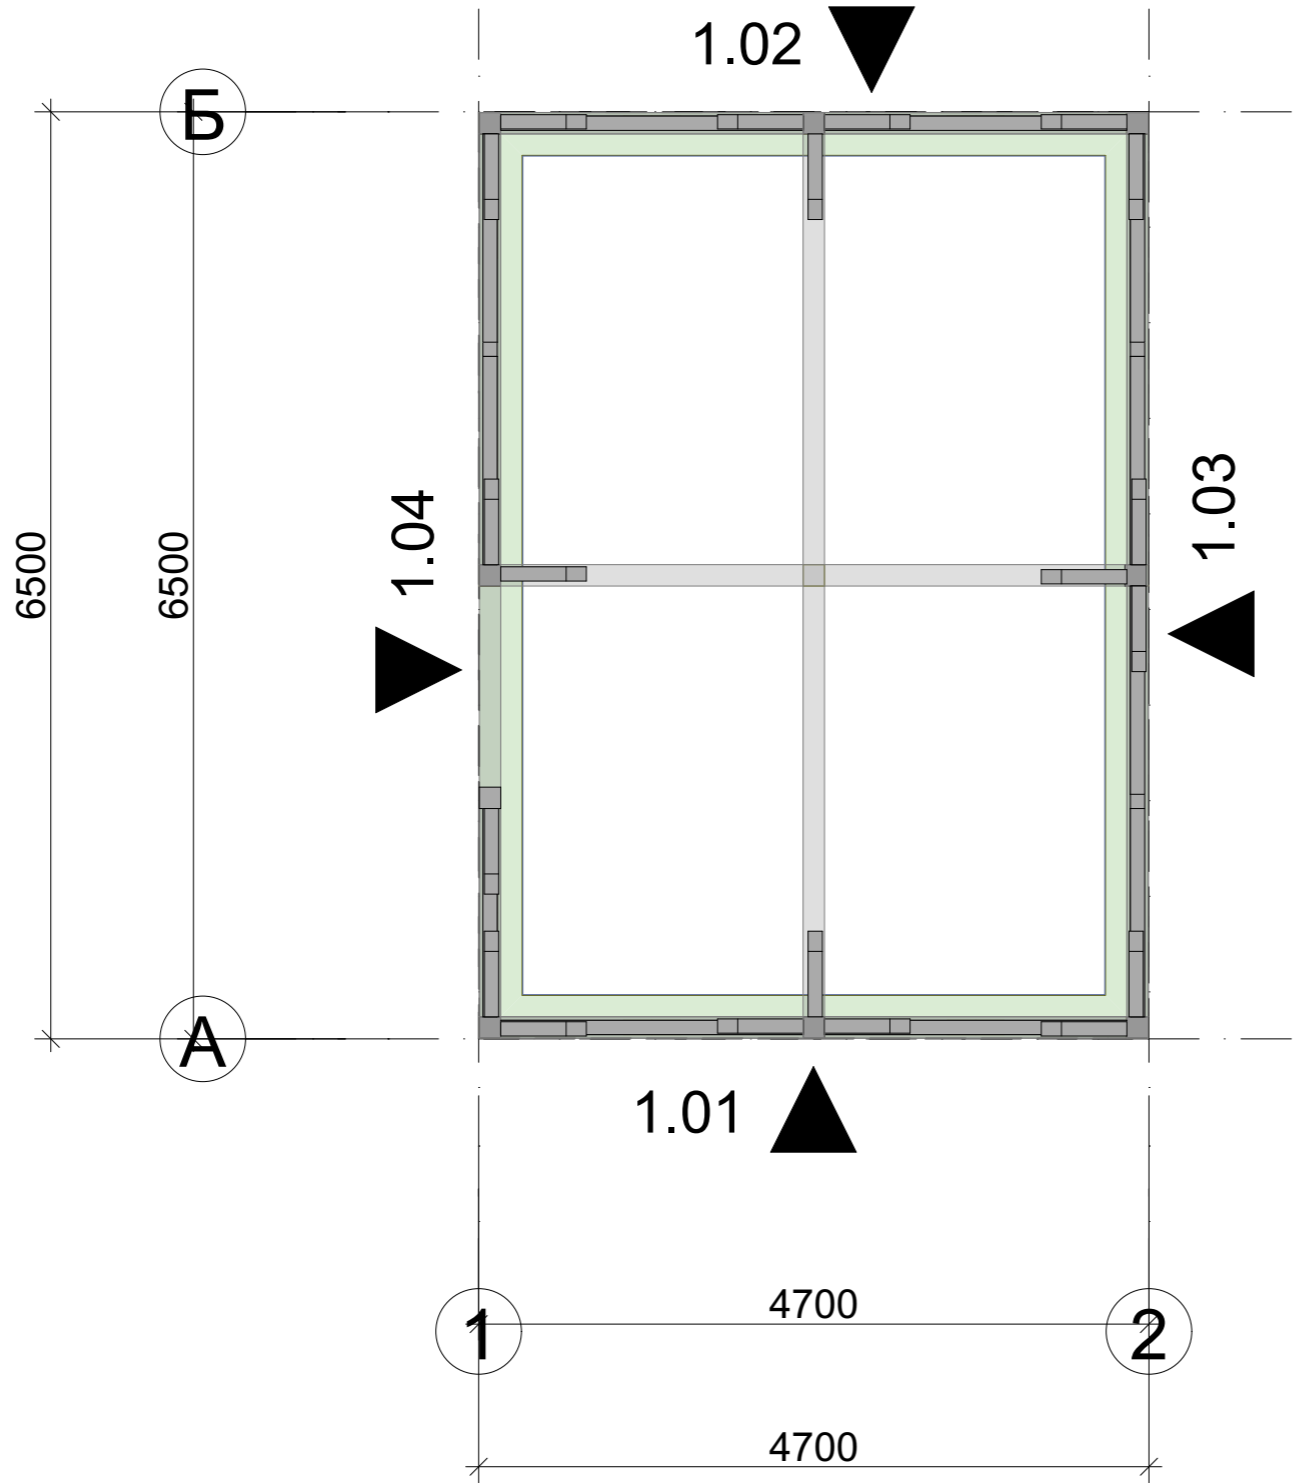


Согласовано		Взам. инв. №	
Инд. № подл.	Подп. и дата	Инд. № подл.	Подп. и дата

г. Красноярск, Красноярского края.			
Изм.	Кол.уч.	Лист	№ док.
Проект беседки			Стадия
Монтажный план			Лист
Разработал	Берген А.В.		Листов
			3


Фасад 1-2

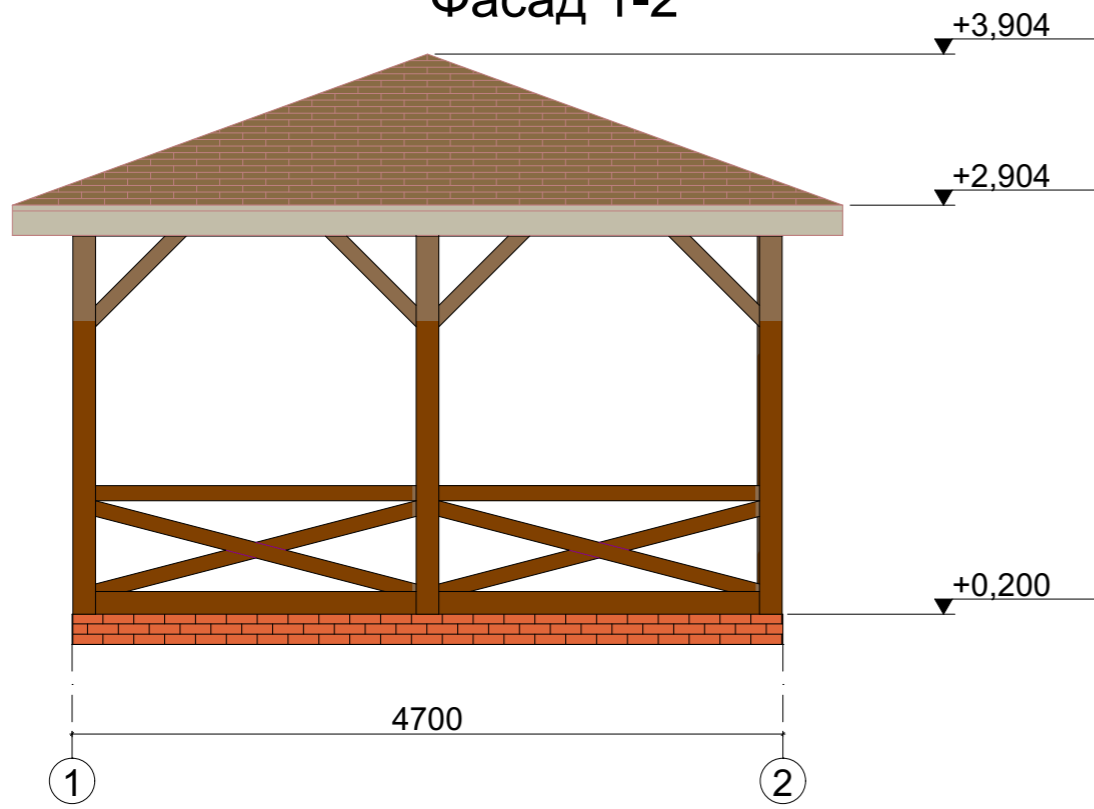


Фасад 2-1

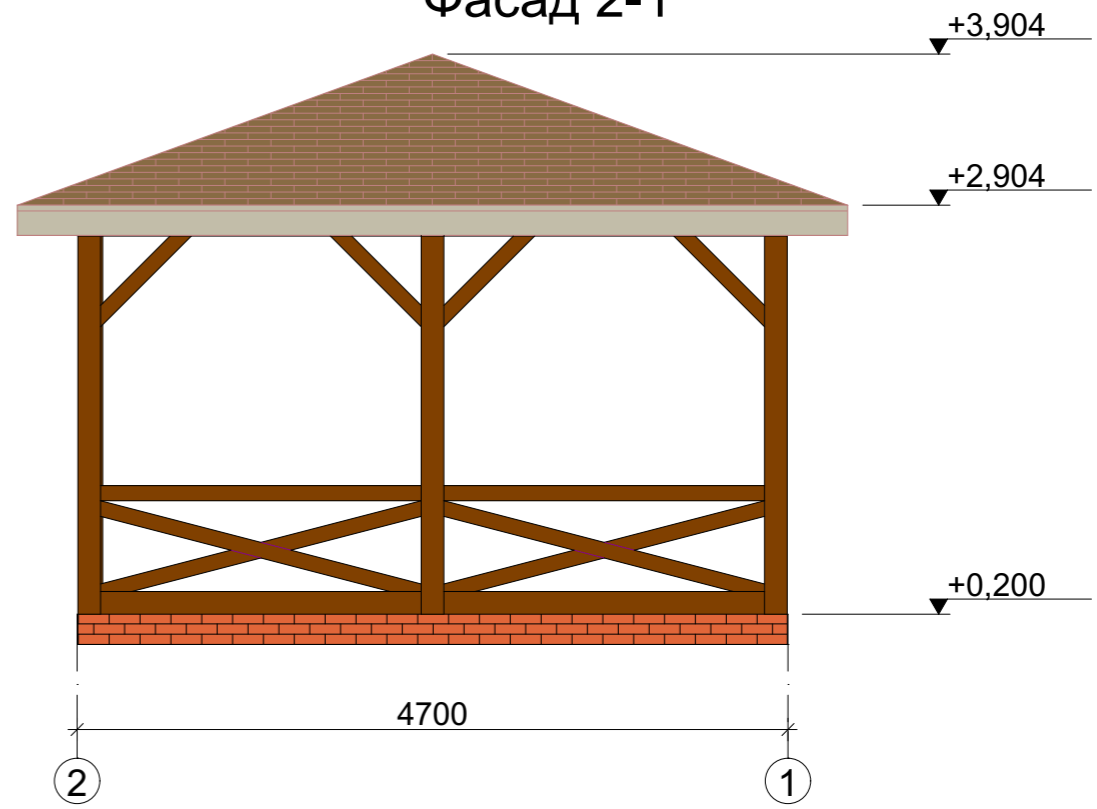

Фасад А-Б

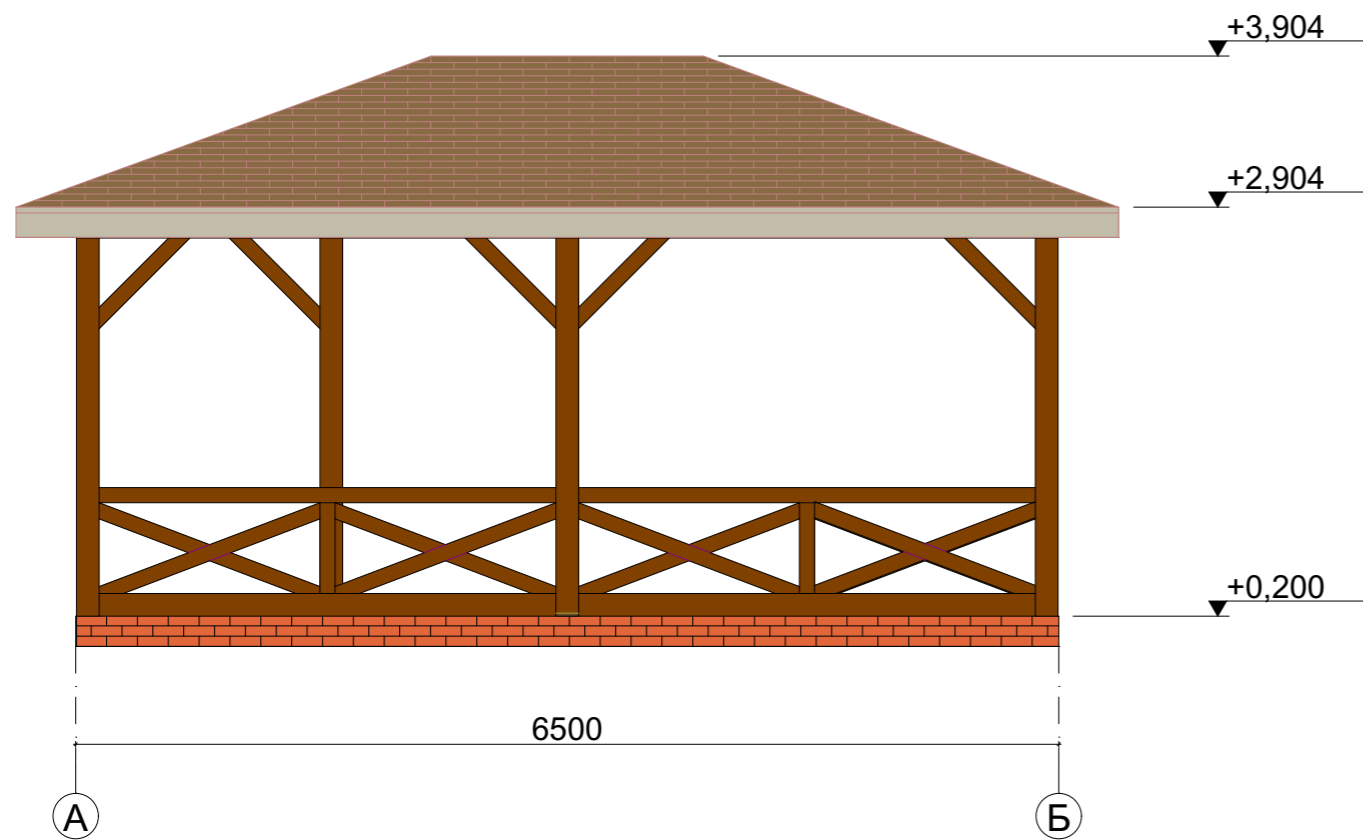

Фасад Б-А

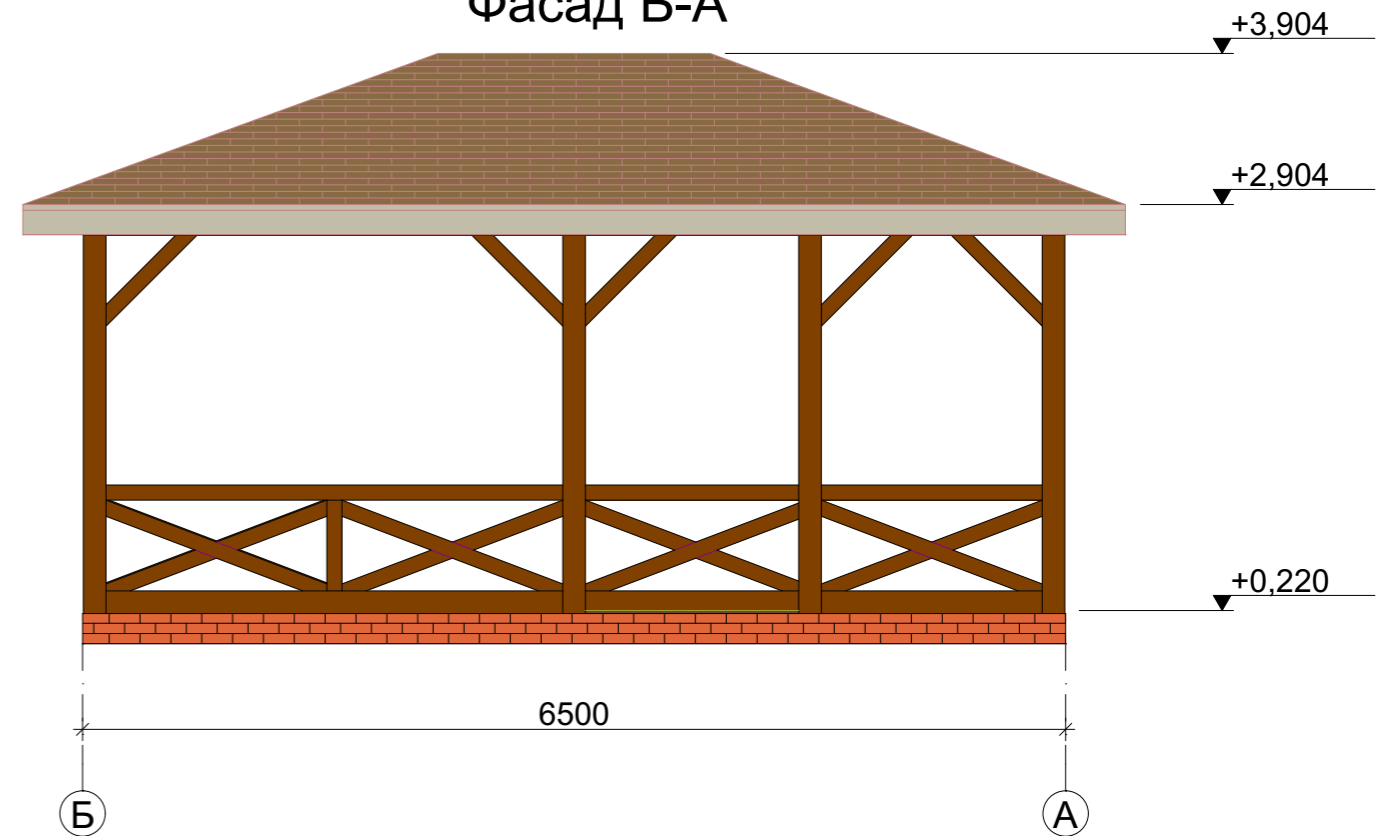

						г. Красноярск, Красноярского края.			
Изм.	Кол.уч.	Лист	№ док.	Подп.	Дата	Проект беседки	Стадия	Лист	Листов
Разработал	Берген А.В							4	
Фасады									


Согласовано

Изм. № подл.

Подп. и дата

Взам. инв. №

Вид 1

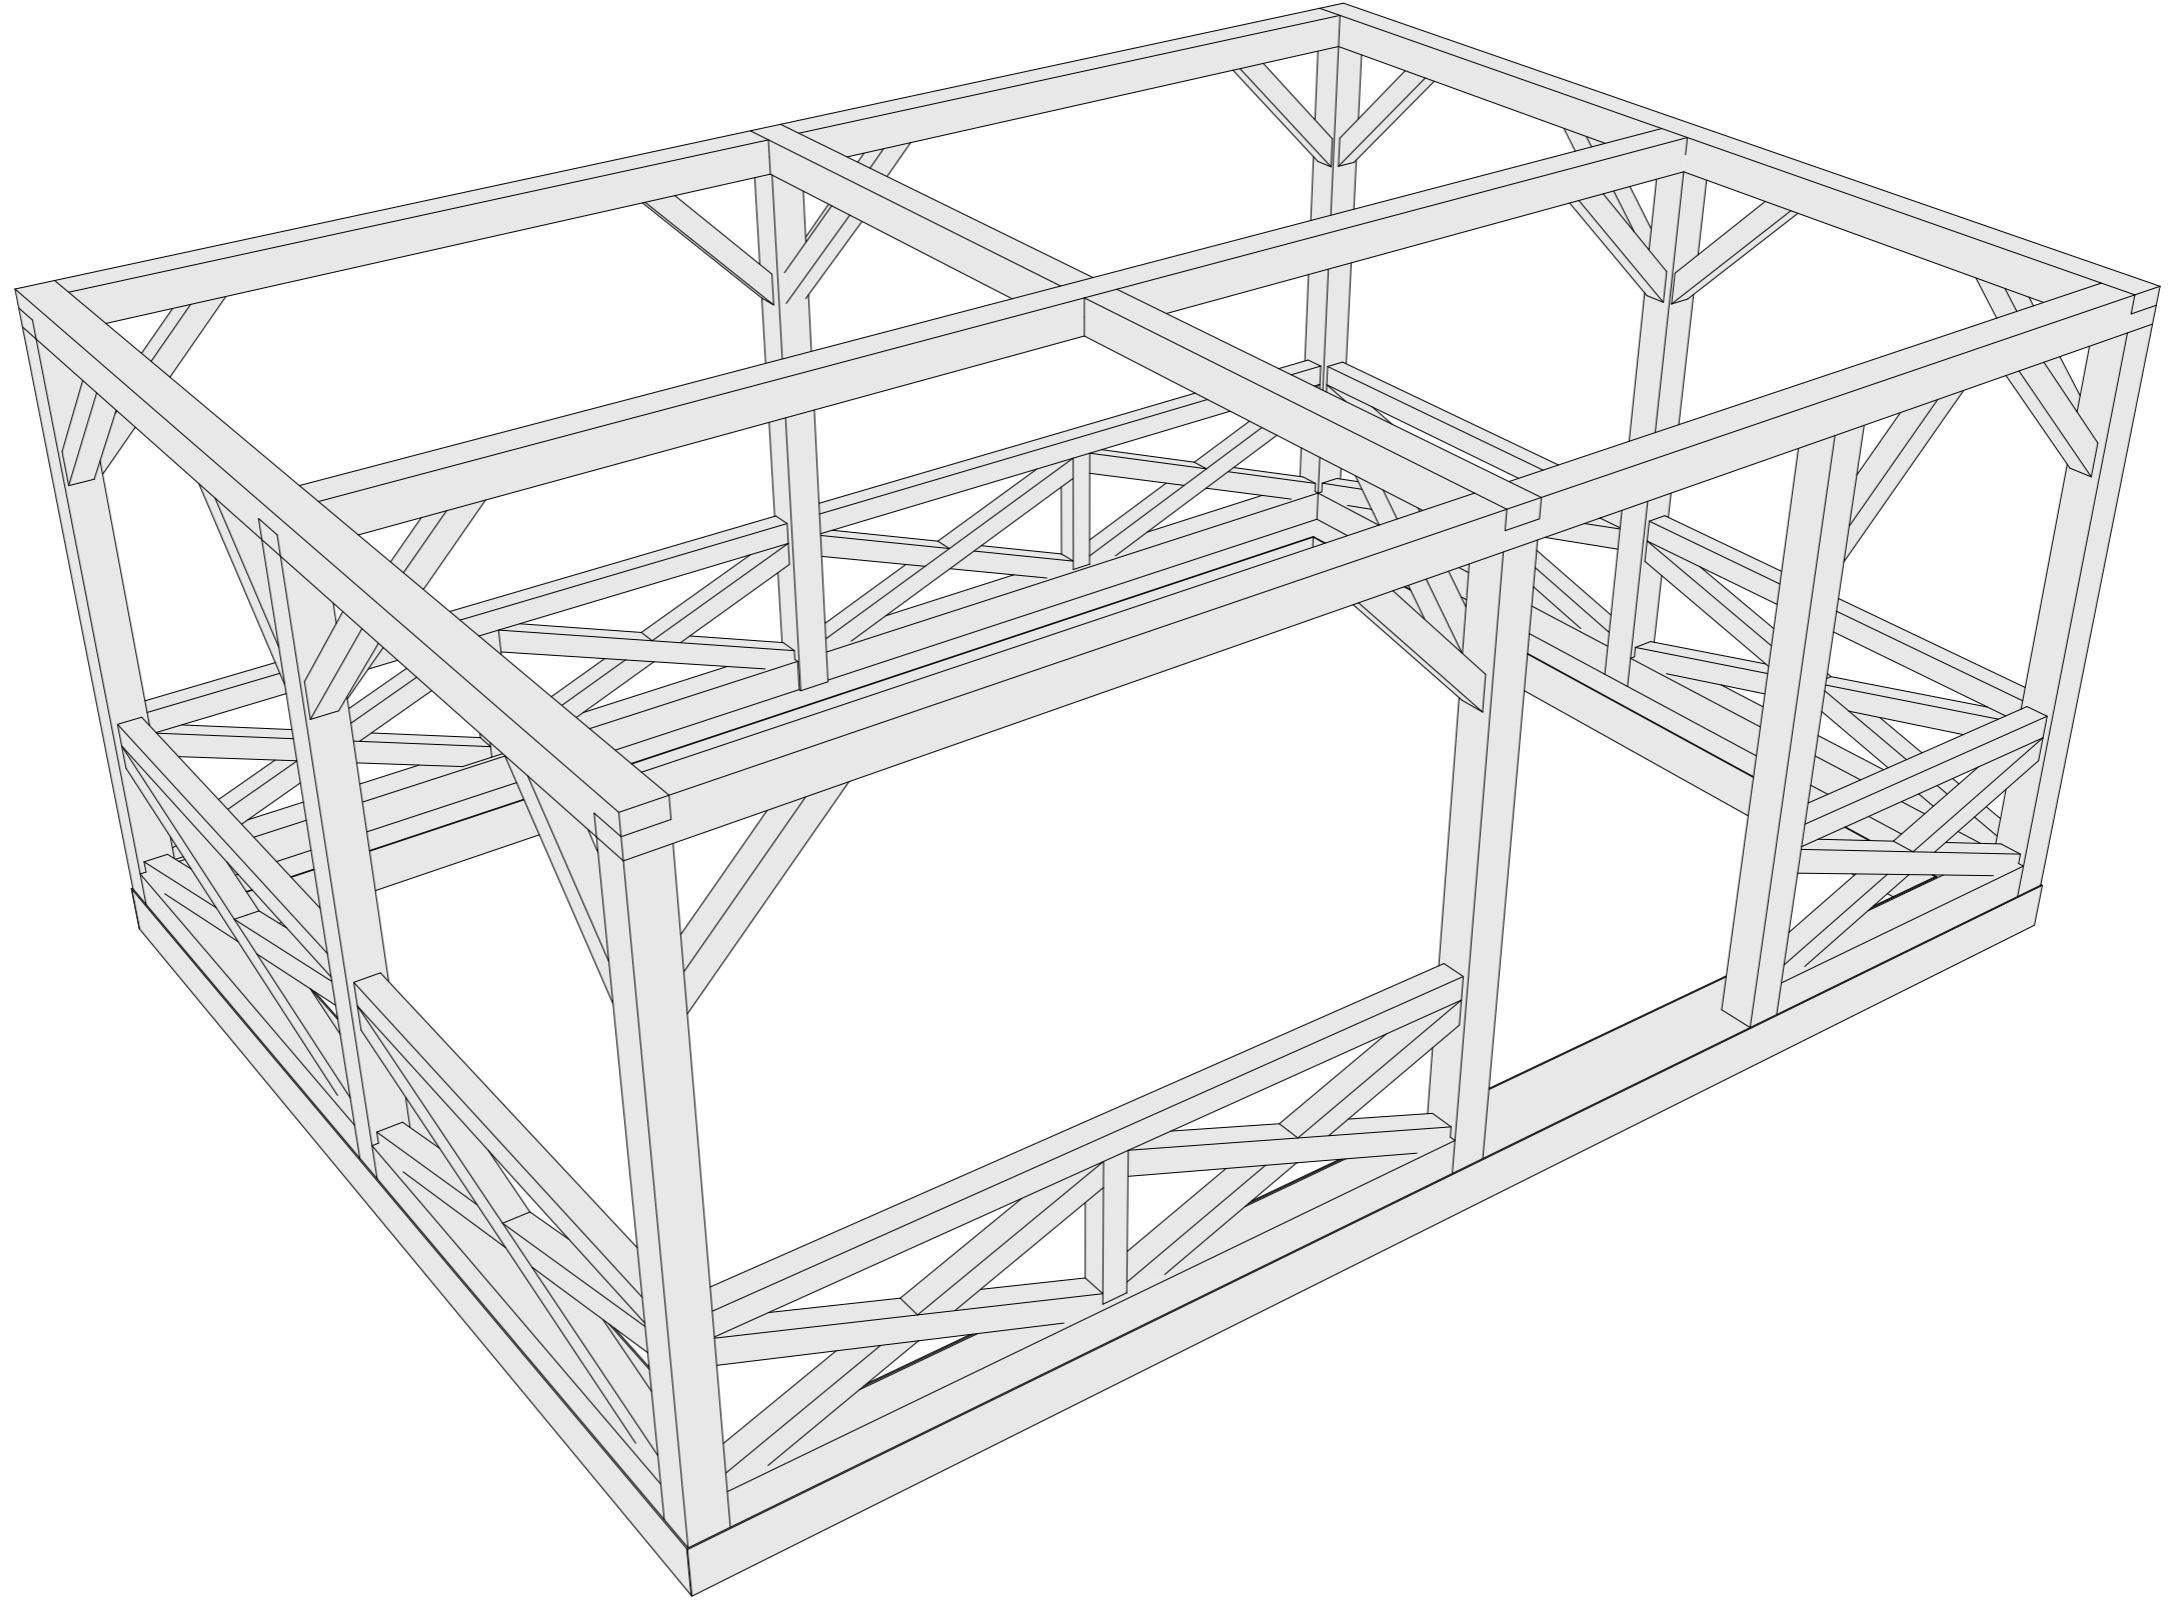


Инв. № подл.	Подп. и дата	Взам. инв. №	

Согласовано

г. Красноярск, Красноярского края.					
Изм.	Кол.уч	Лист	№док.	Подп.	Дата
Разработал	Берген А.В				
Проект беседки			Стадия	Лист	Листов
Вид 1				5	

Вид2

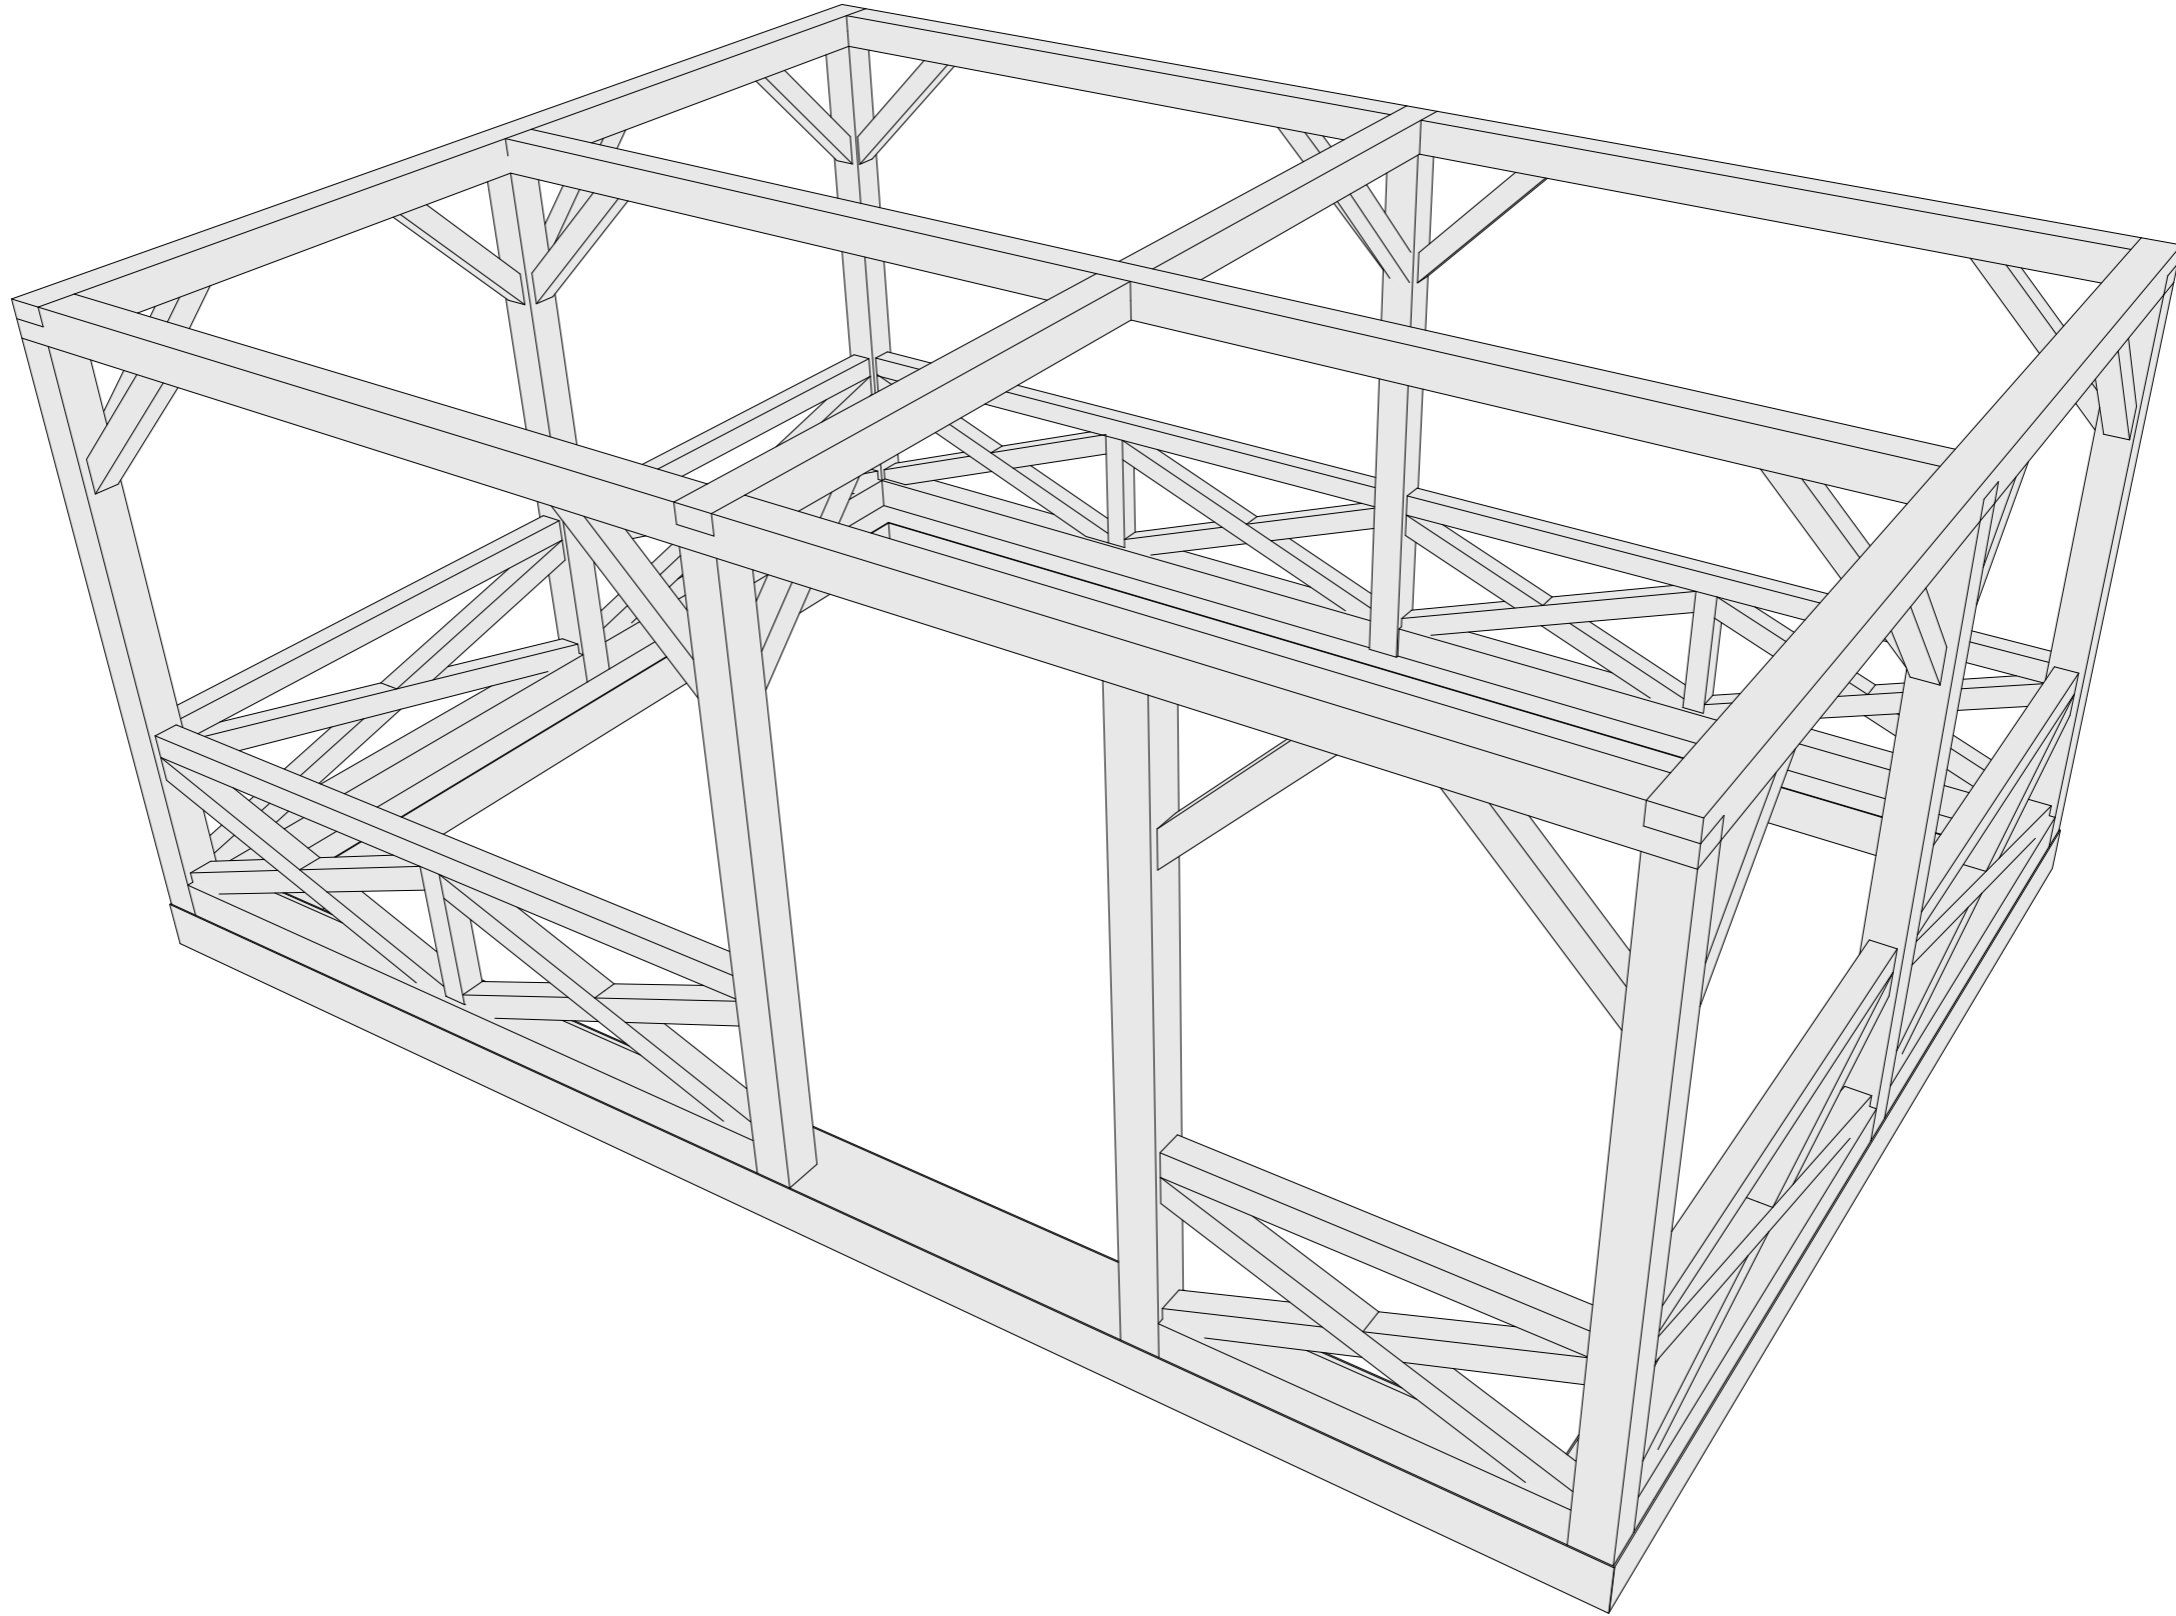

Согласовано


Инов. № подл. Подп. и дата. Взам. инв. №

						г. Красноярск, Красноярского края.			
						Проект беседки	Стадия	Лист	Листов
								6	
						Вид2			
						Формат А3			

Изм. Кол.уч Лист № док. Подп. Дата

Разработал Берген А.В


Вид3

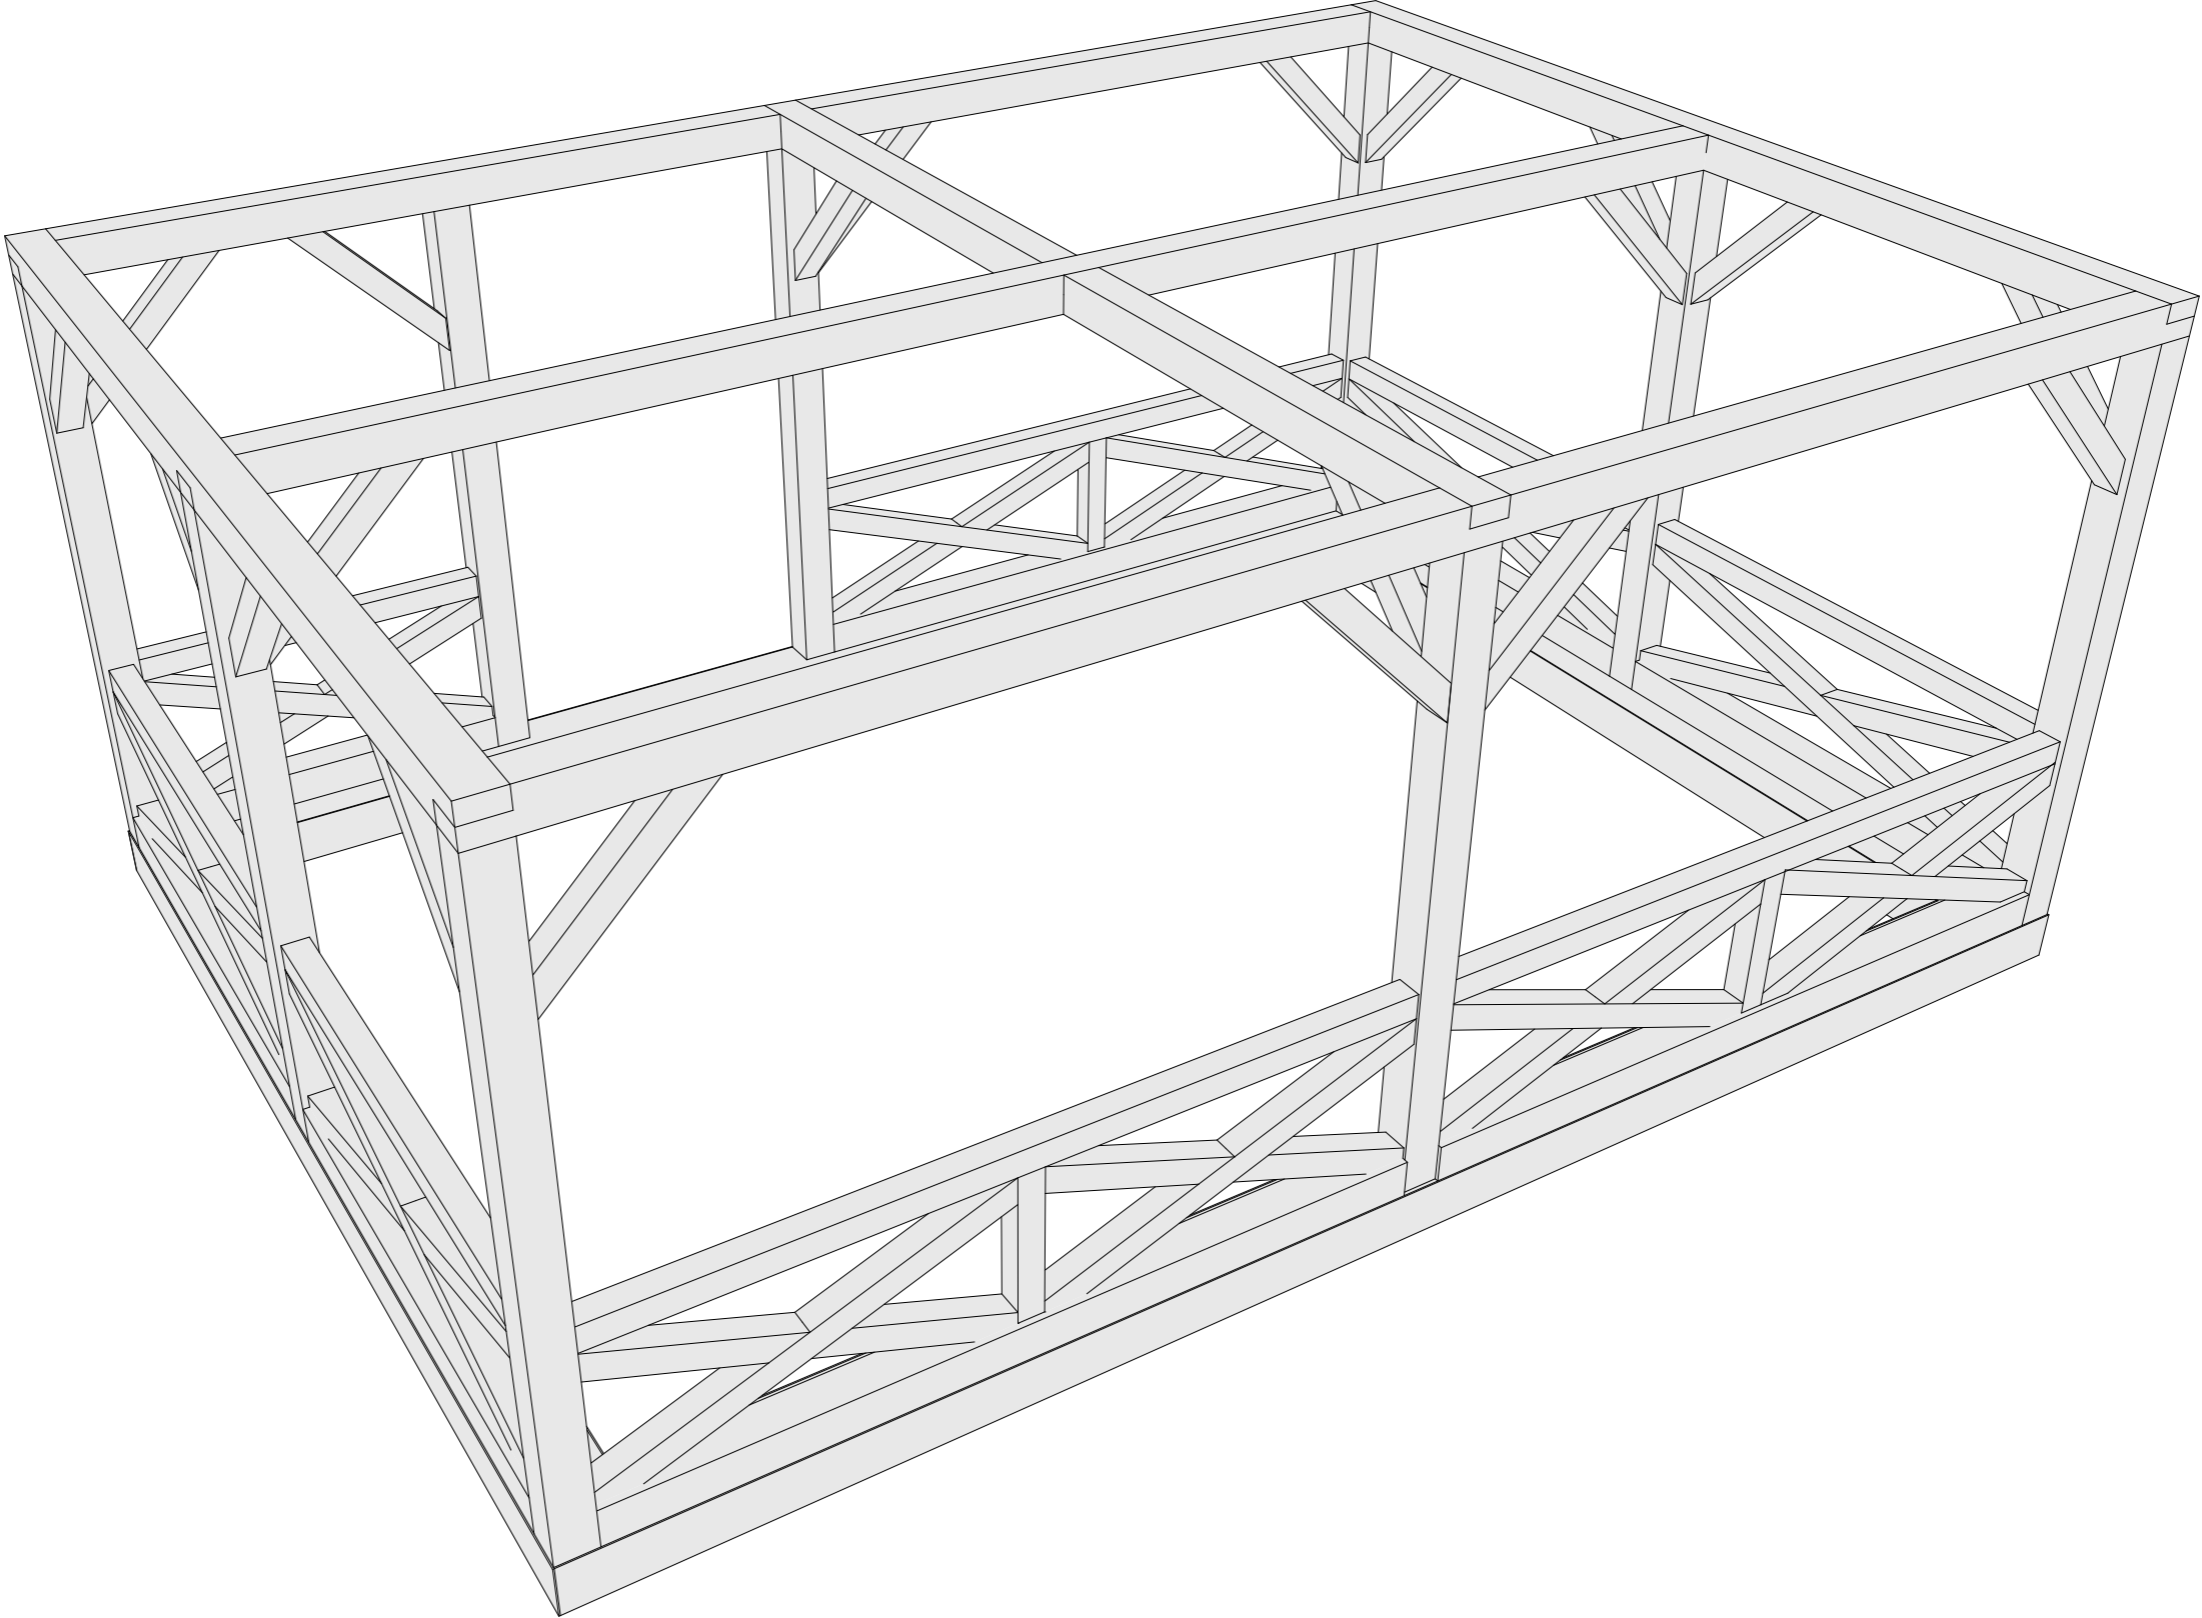

Согласовано		Взам. инв. №	Подп. и дата	Инв. № подл.

					г. Красноярск, Красноярского края.							
Изм.		Кол.уч		Лист		№ док.		Подп.		Дата		
Разработал		Берген А.В						Проект беседки		Стадия	Лист	Листов
								Вид3			7	


Вид4

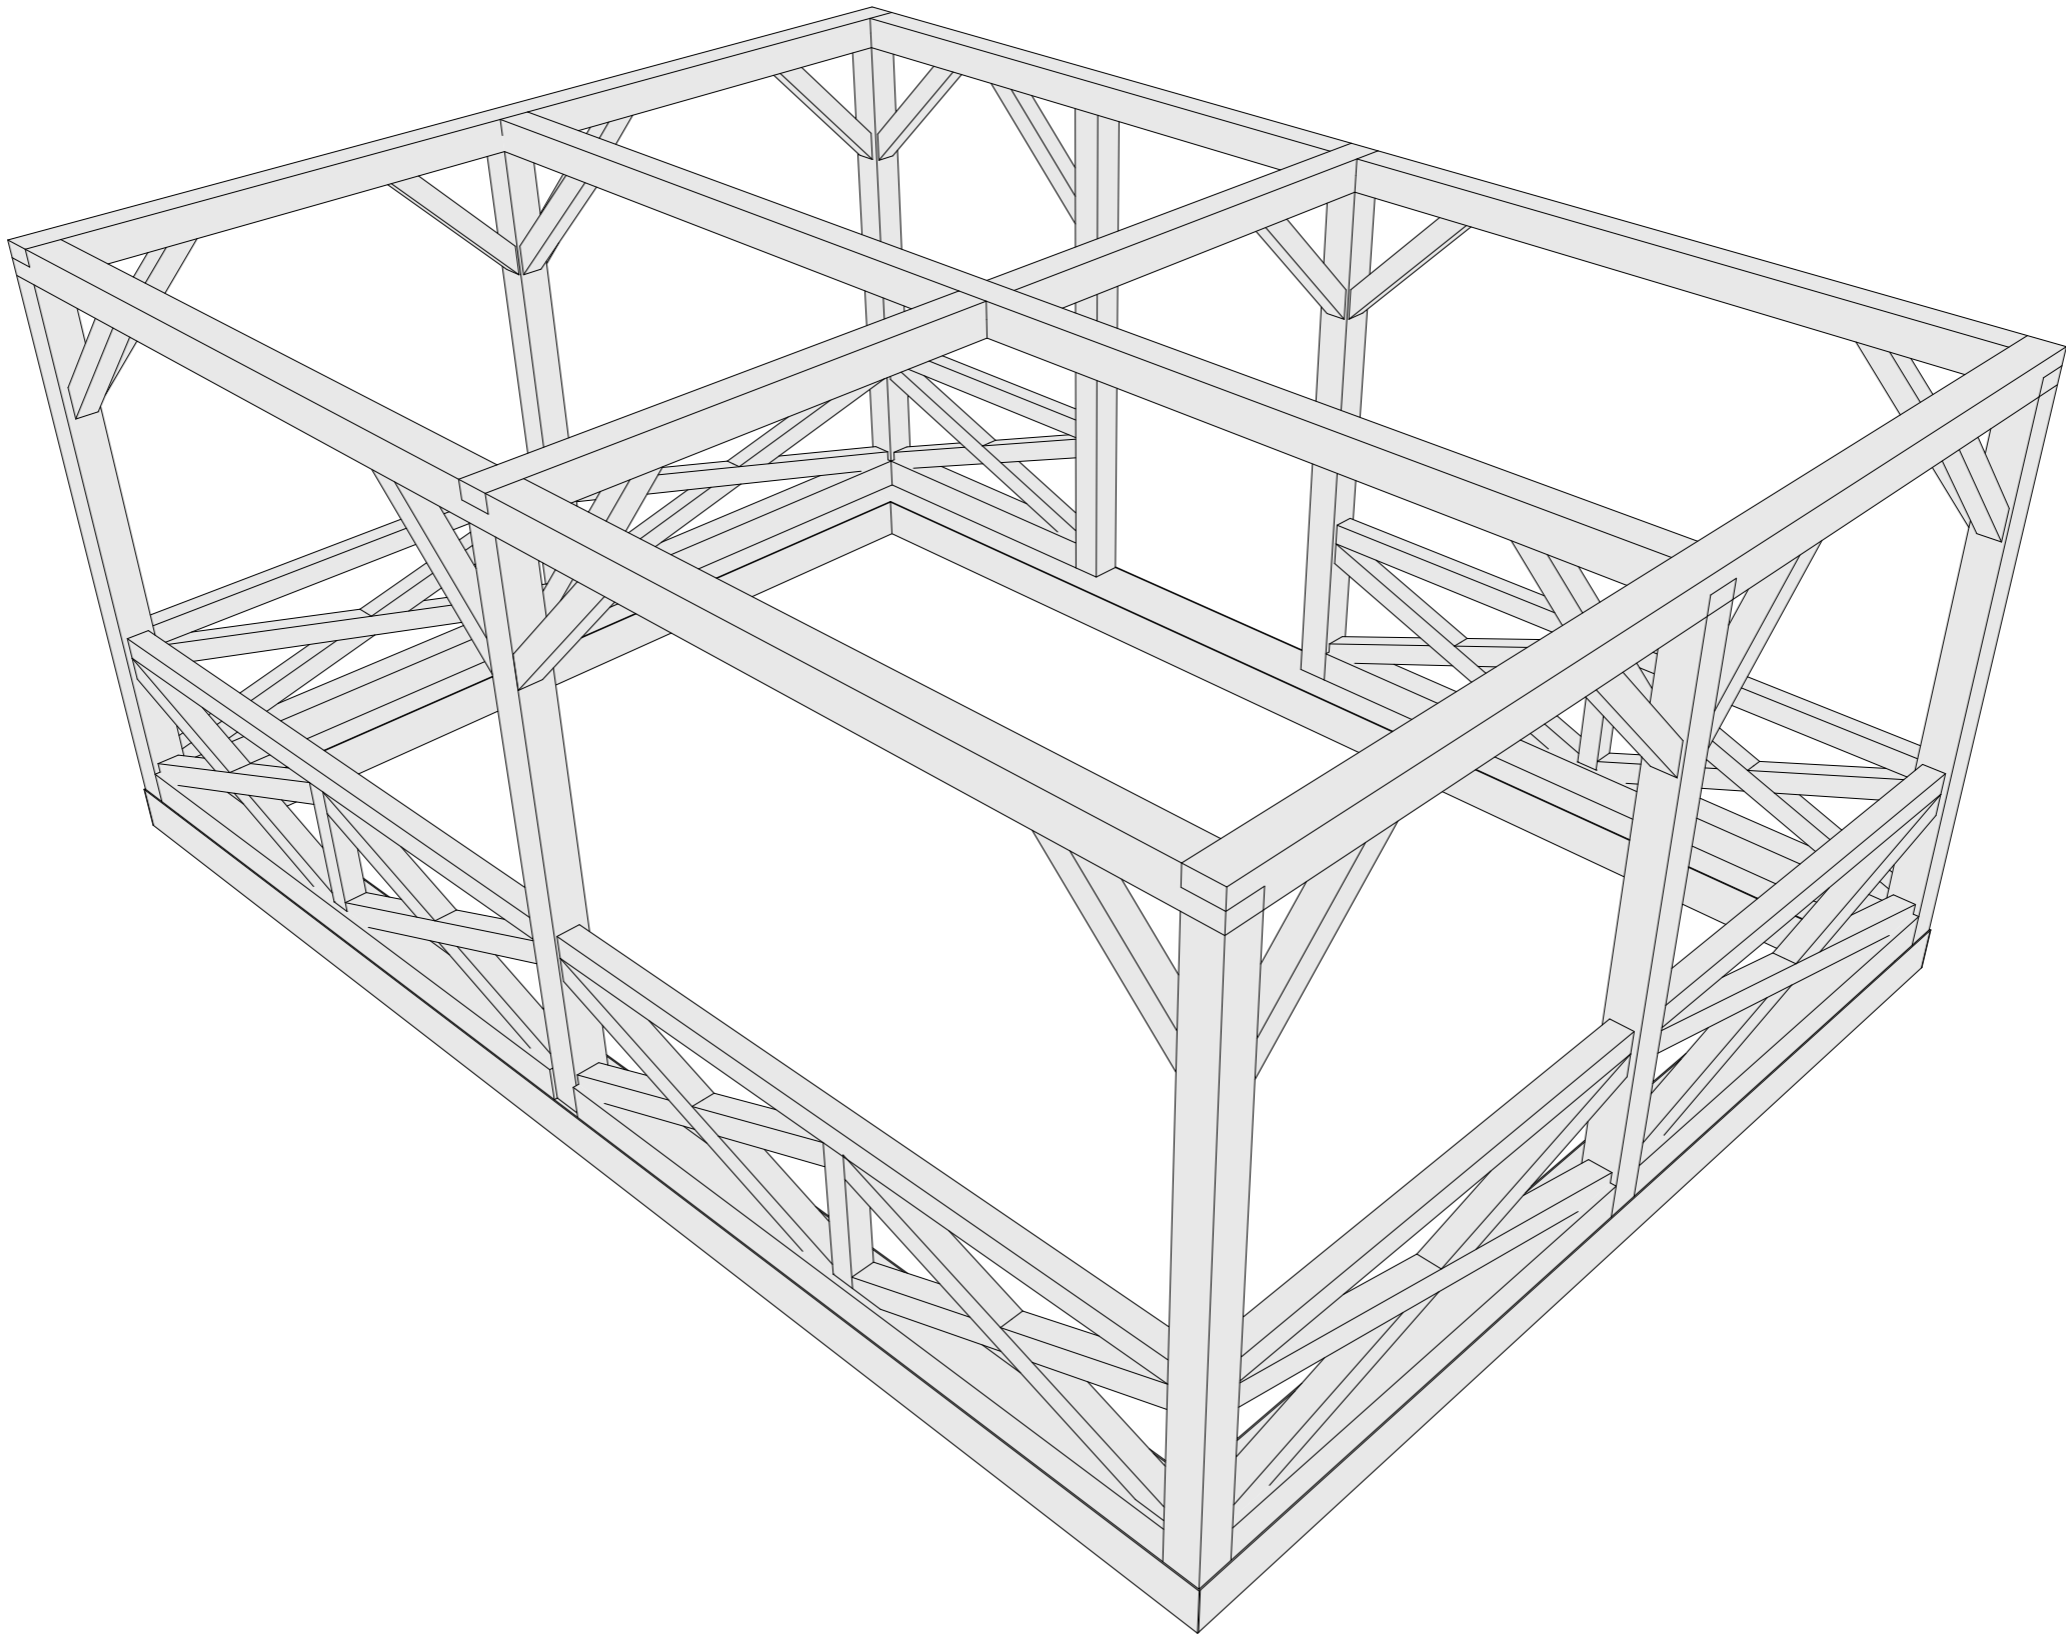

Согласовано

Инд. № подл. Подп. и дата. Взам. инв. №

				г. Красноярск, Красноярского края.				
Изм. Кол.уч. Лист № док. Подп. Дата				Проект беседки		Стадия	Лист	Листов
Разработал Берген А.В.							8	
				Вид4				

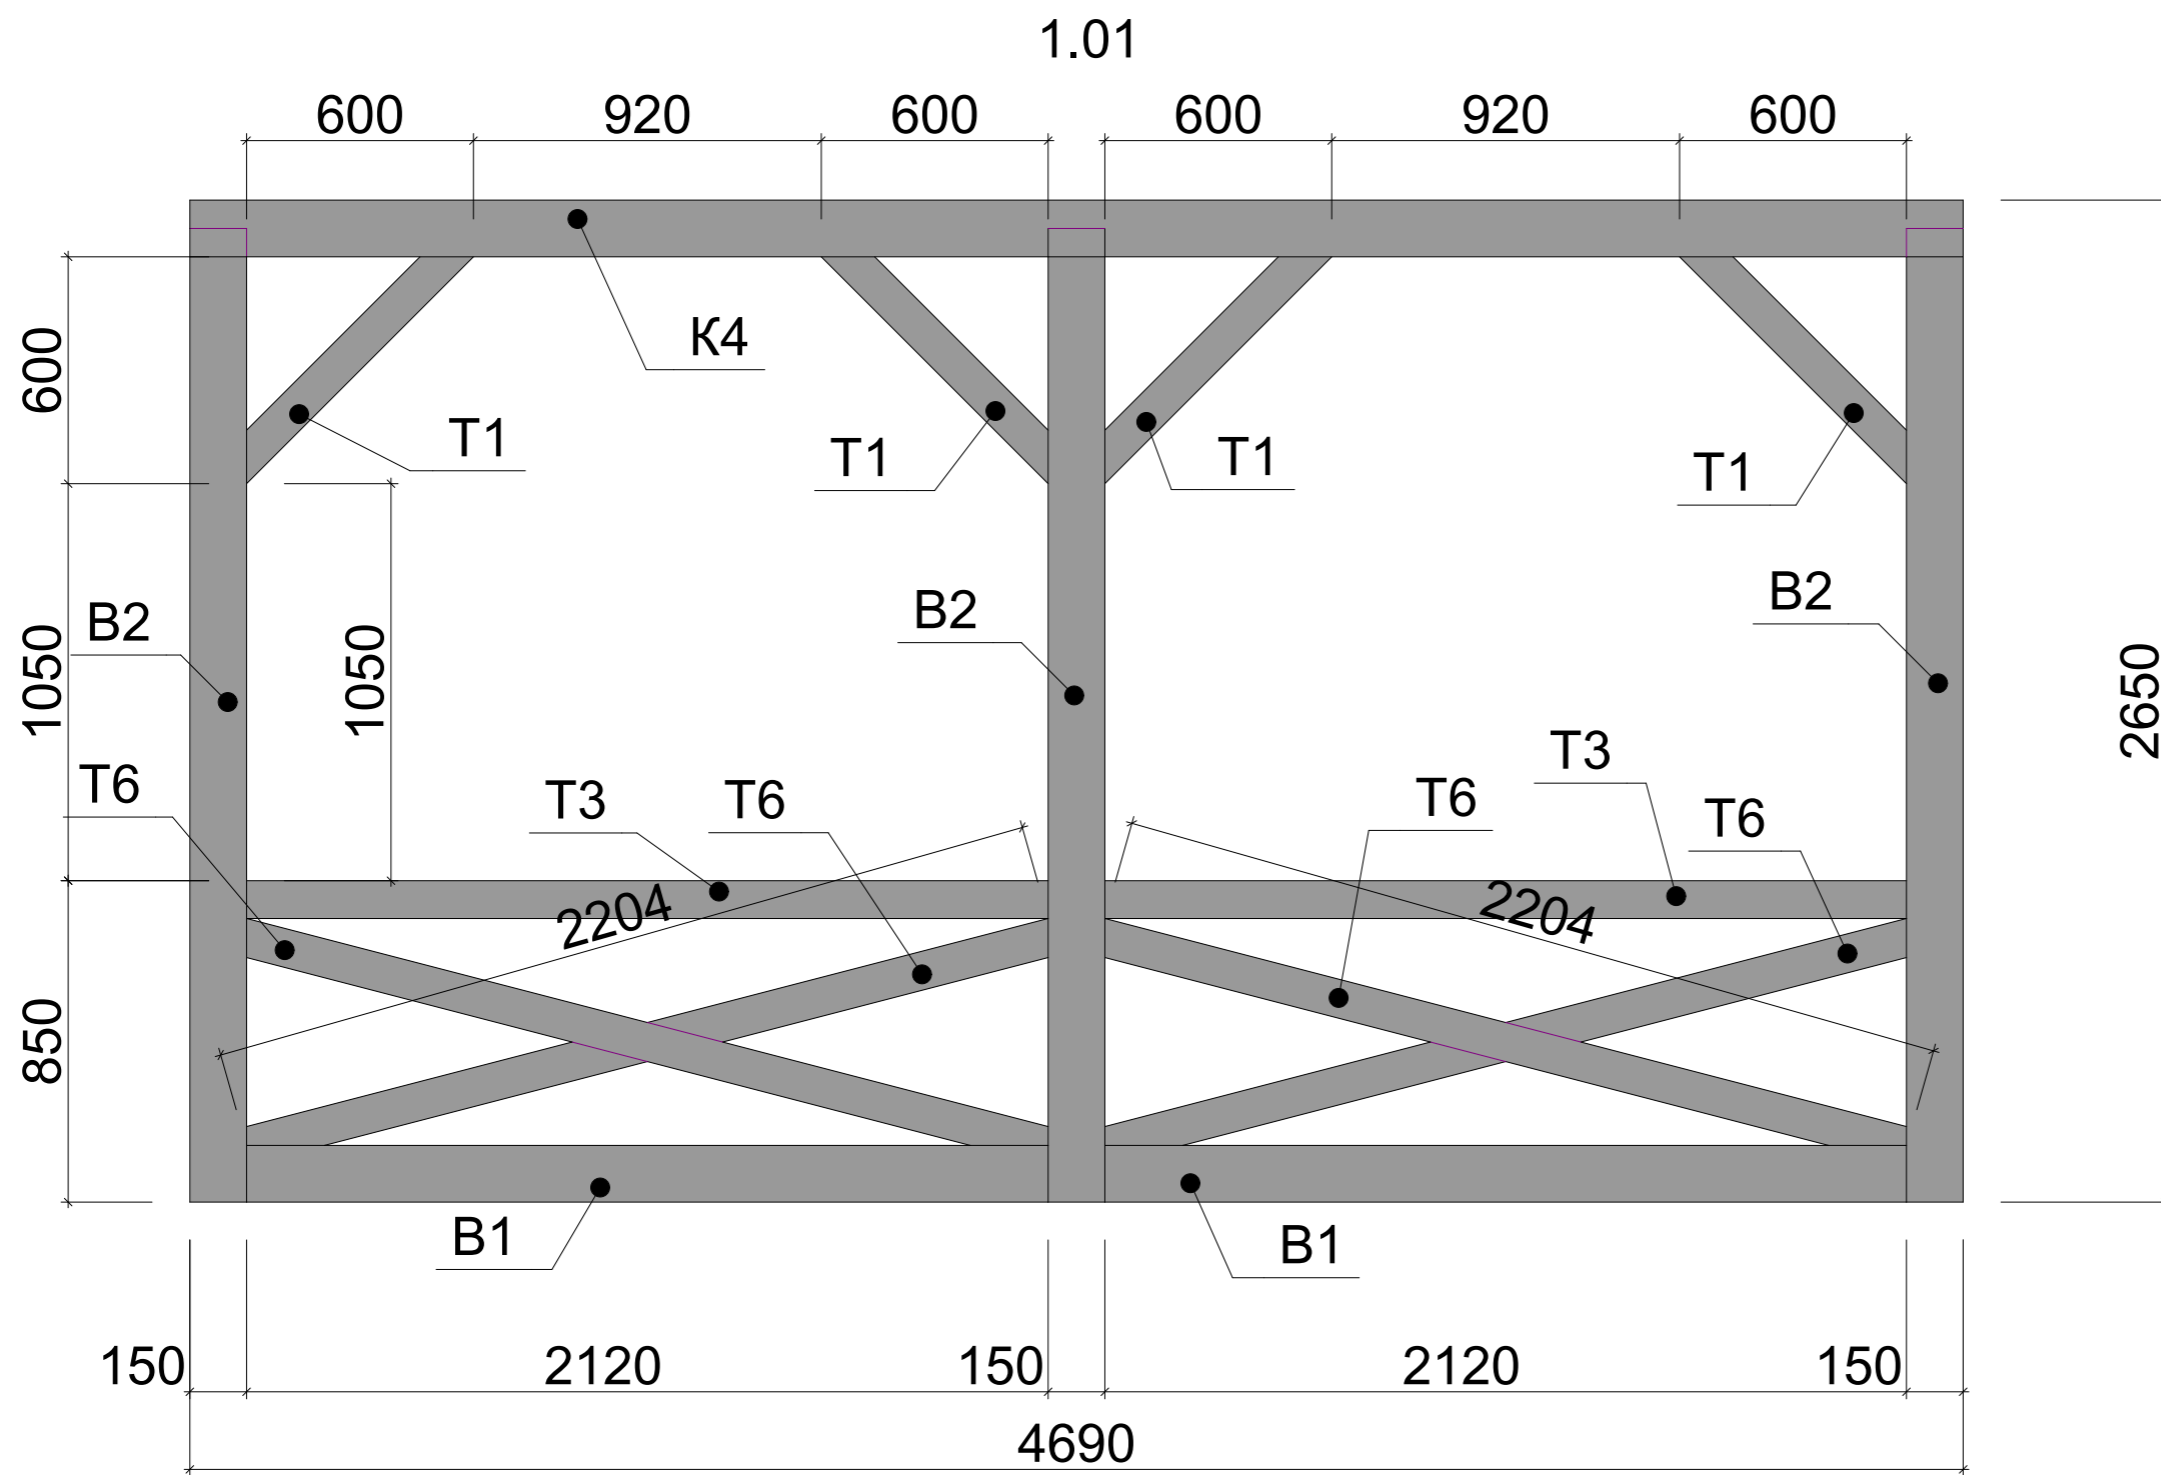


Согласовано

Инд. № подл.	Подп. и дата	Взам. инв. №	
--------------	--------------	--------------	--

Изм.	Кол.уч.	Лист	№ док.	Подп.	Дата

г. Красноярск, Красноярского края.		
Проект беседки	Стадия	Листов
	9	
Стена 1.01		

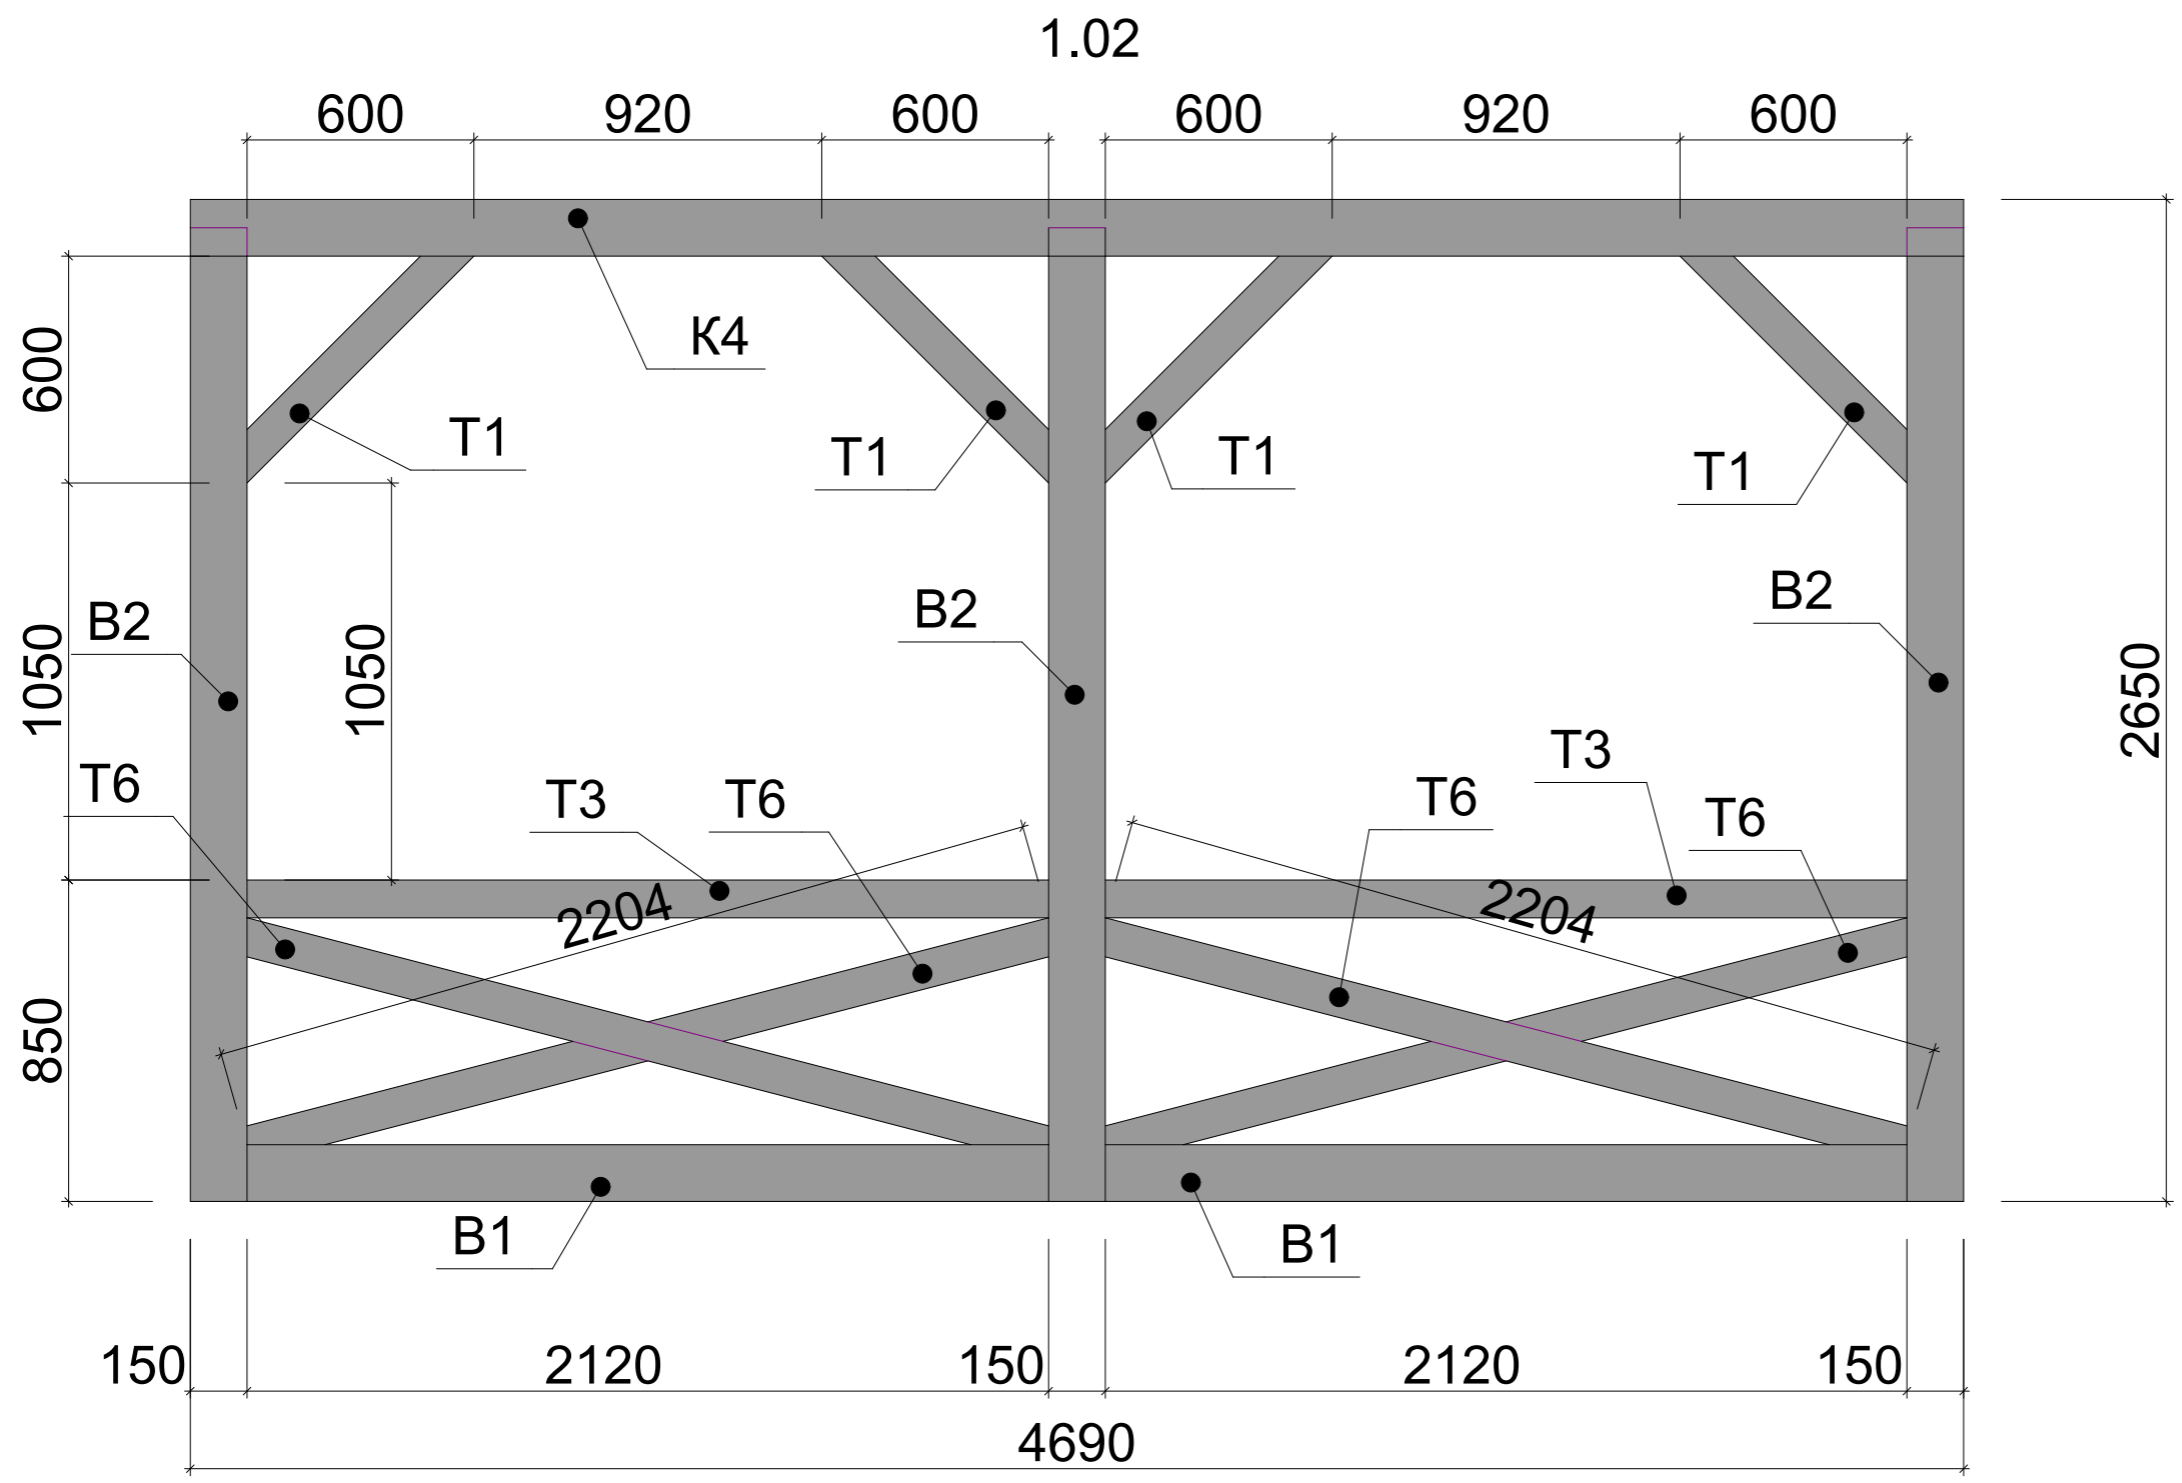


Согласовано

Индв. № подл. Подп. и дата

Взам. инв. №

Изм.	Кол.уч.	Лист	№ док.	Подп.	Дата
Разработал	Берген А.В.				

г. Красноярск, Красноярского края.			
Проект беседки	Стадия	Лист	Листов
		10	
Стена 1.02			

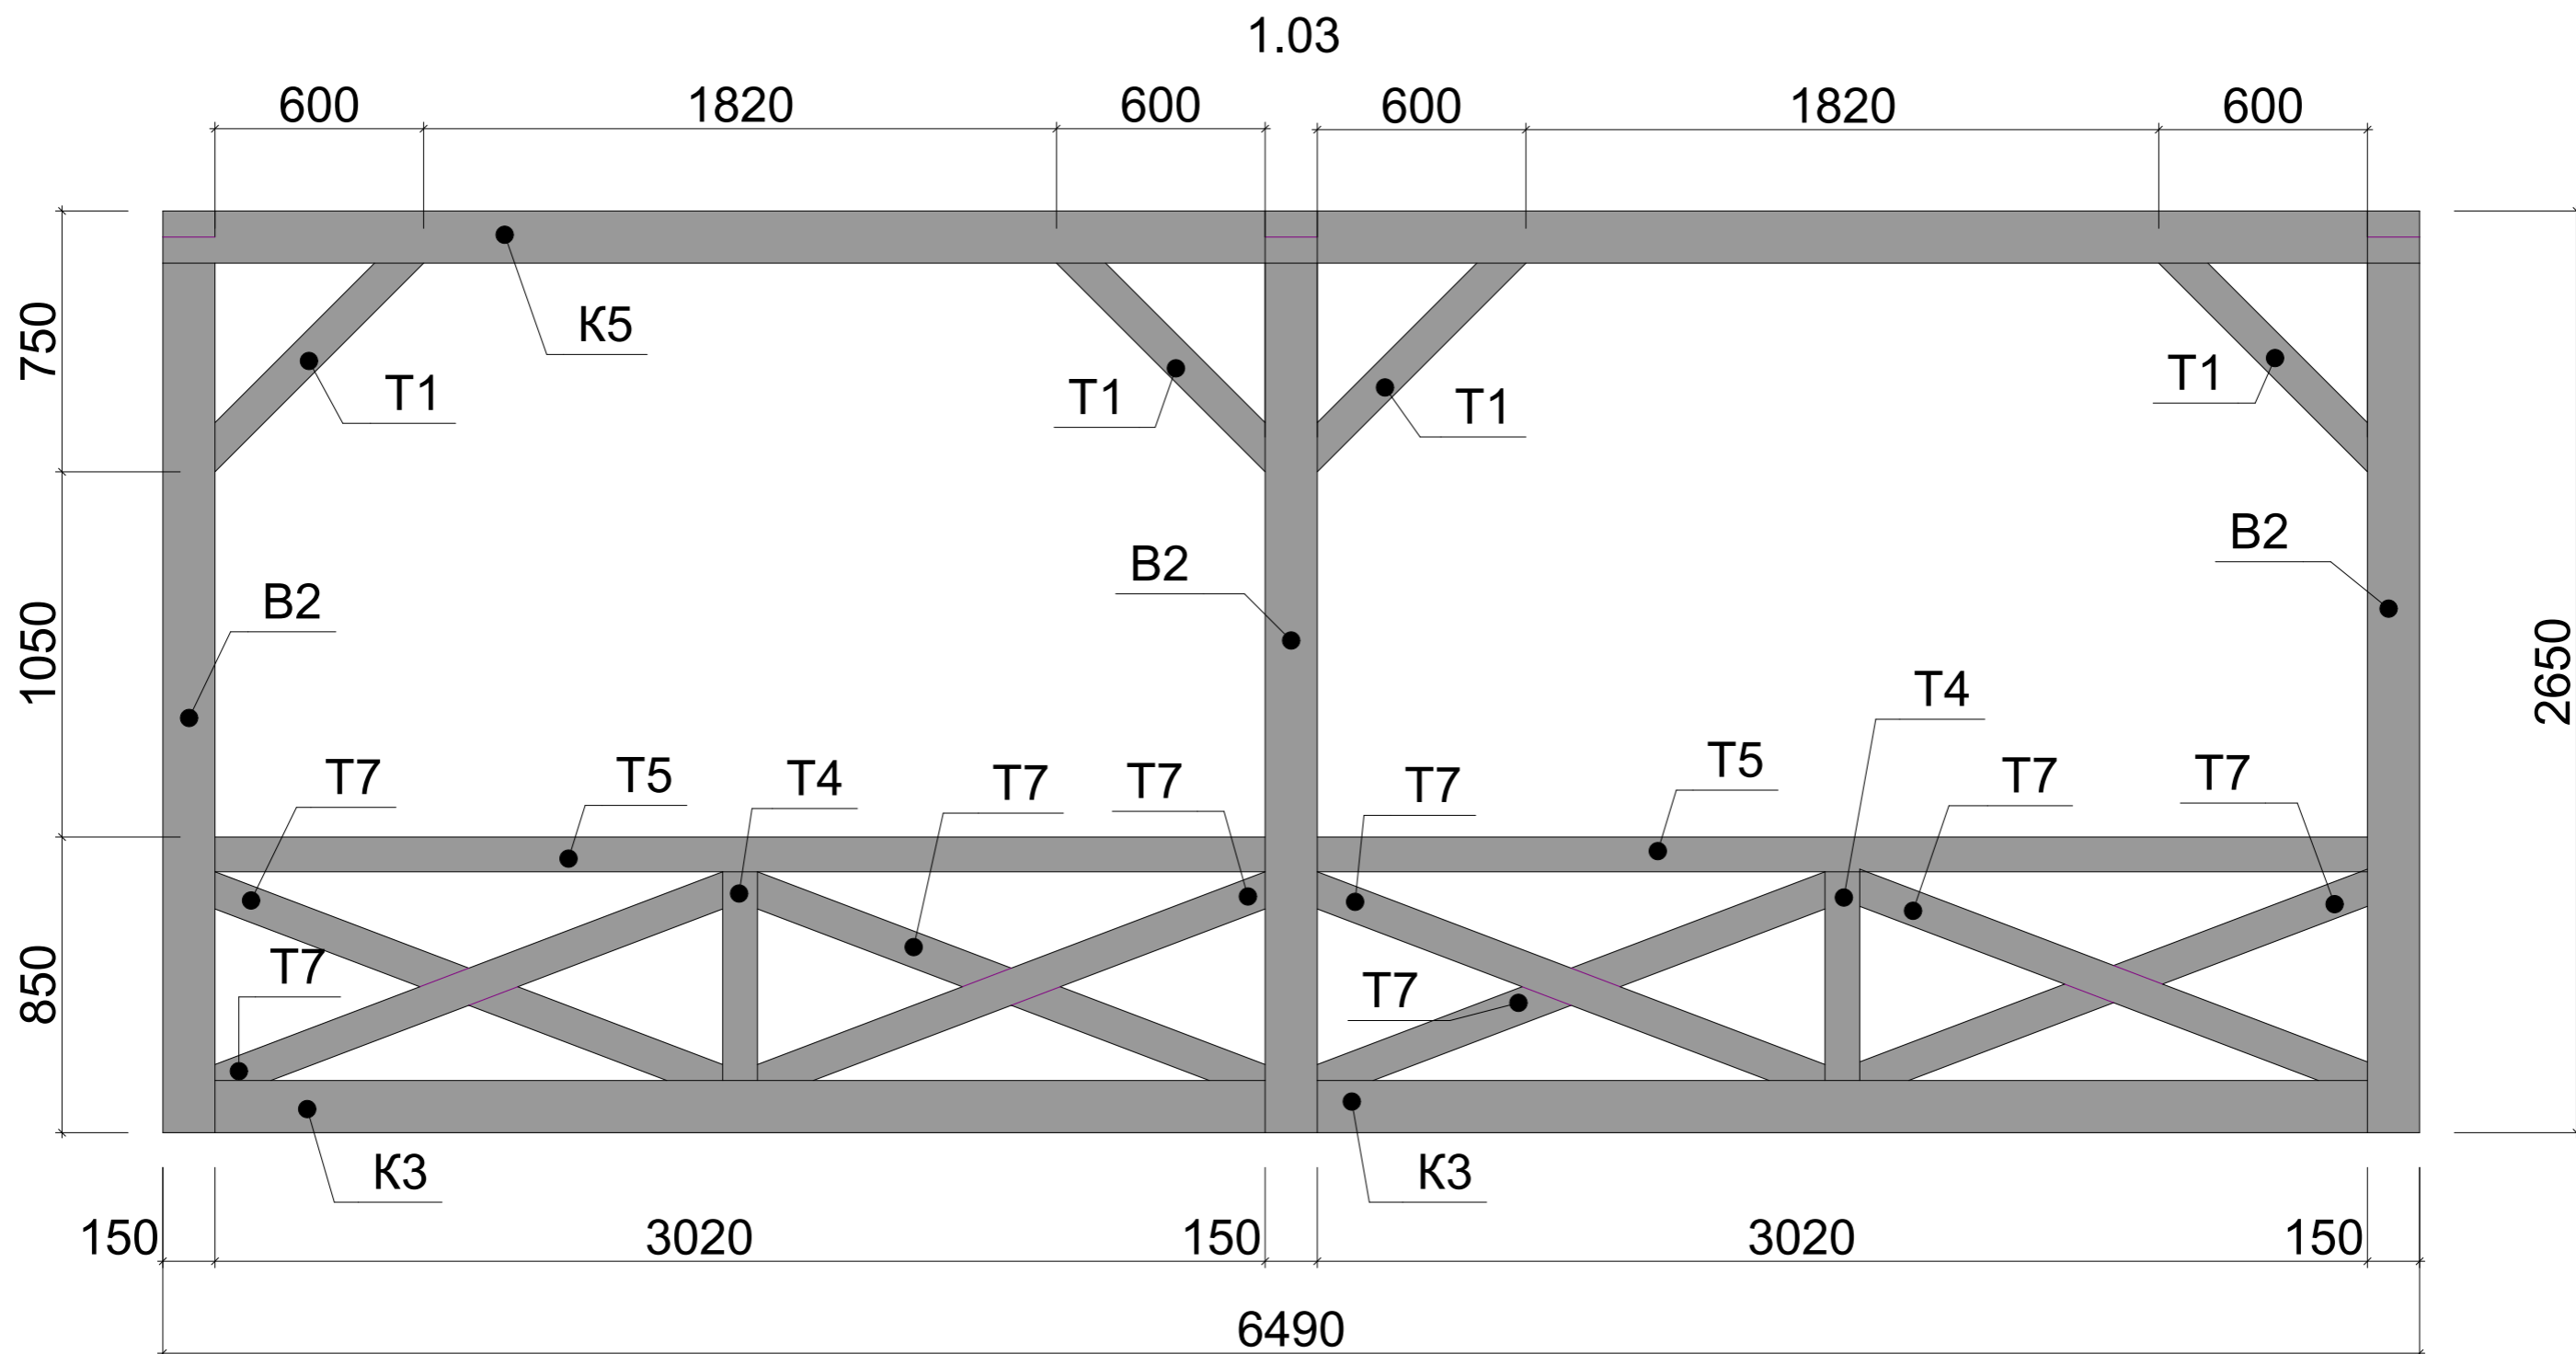


Согласовано

Индв. № подл. Подп. и дата. Взам. инв. №

Изм.	Кол.уч.	Лист	№ док.	Подп.	Дата

г. Красноярск, Красноярского края.			
Проект беседки	Стадия	Лист	Листов
		11	
Стена 1.03			

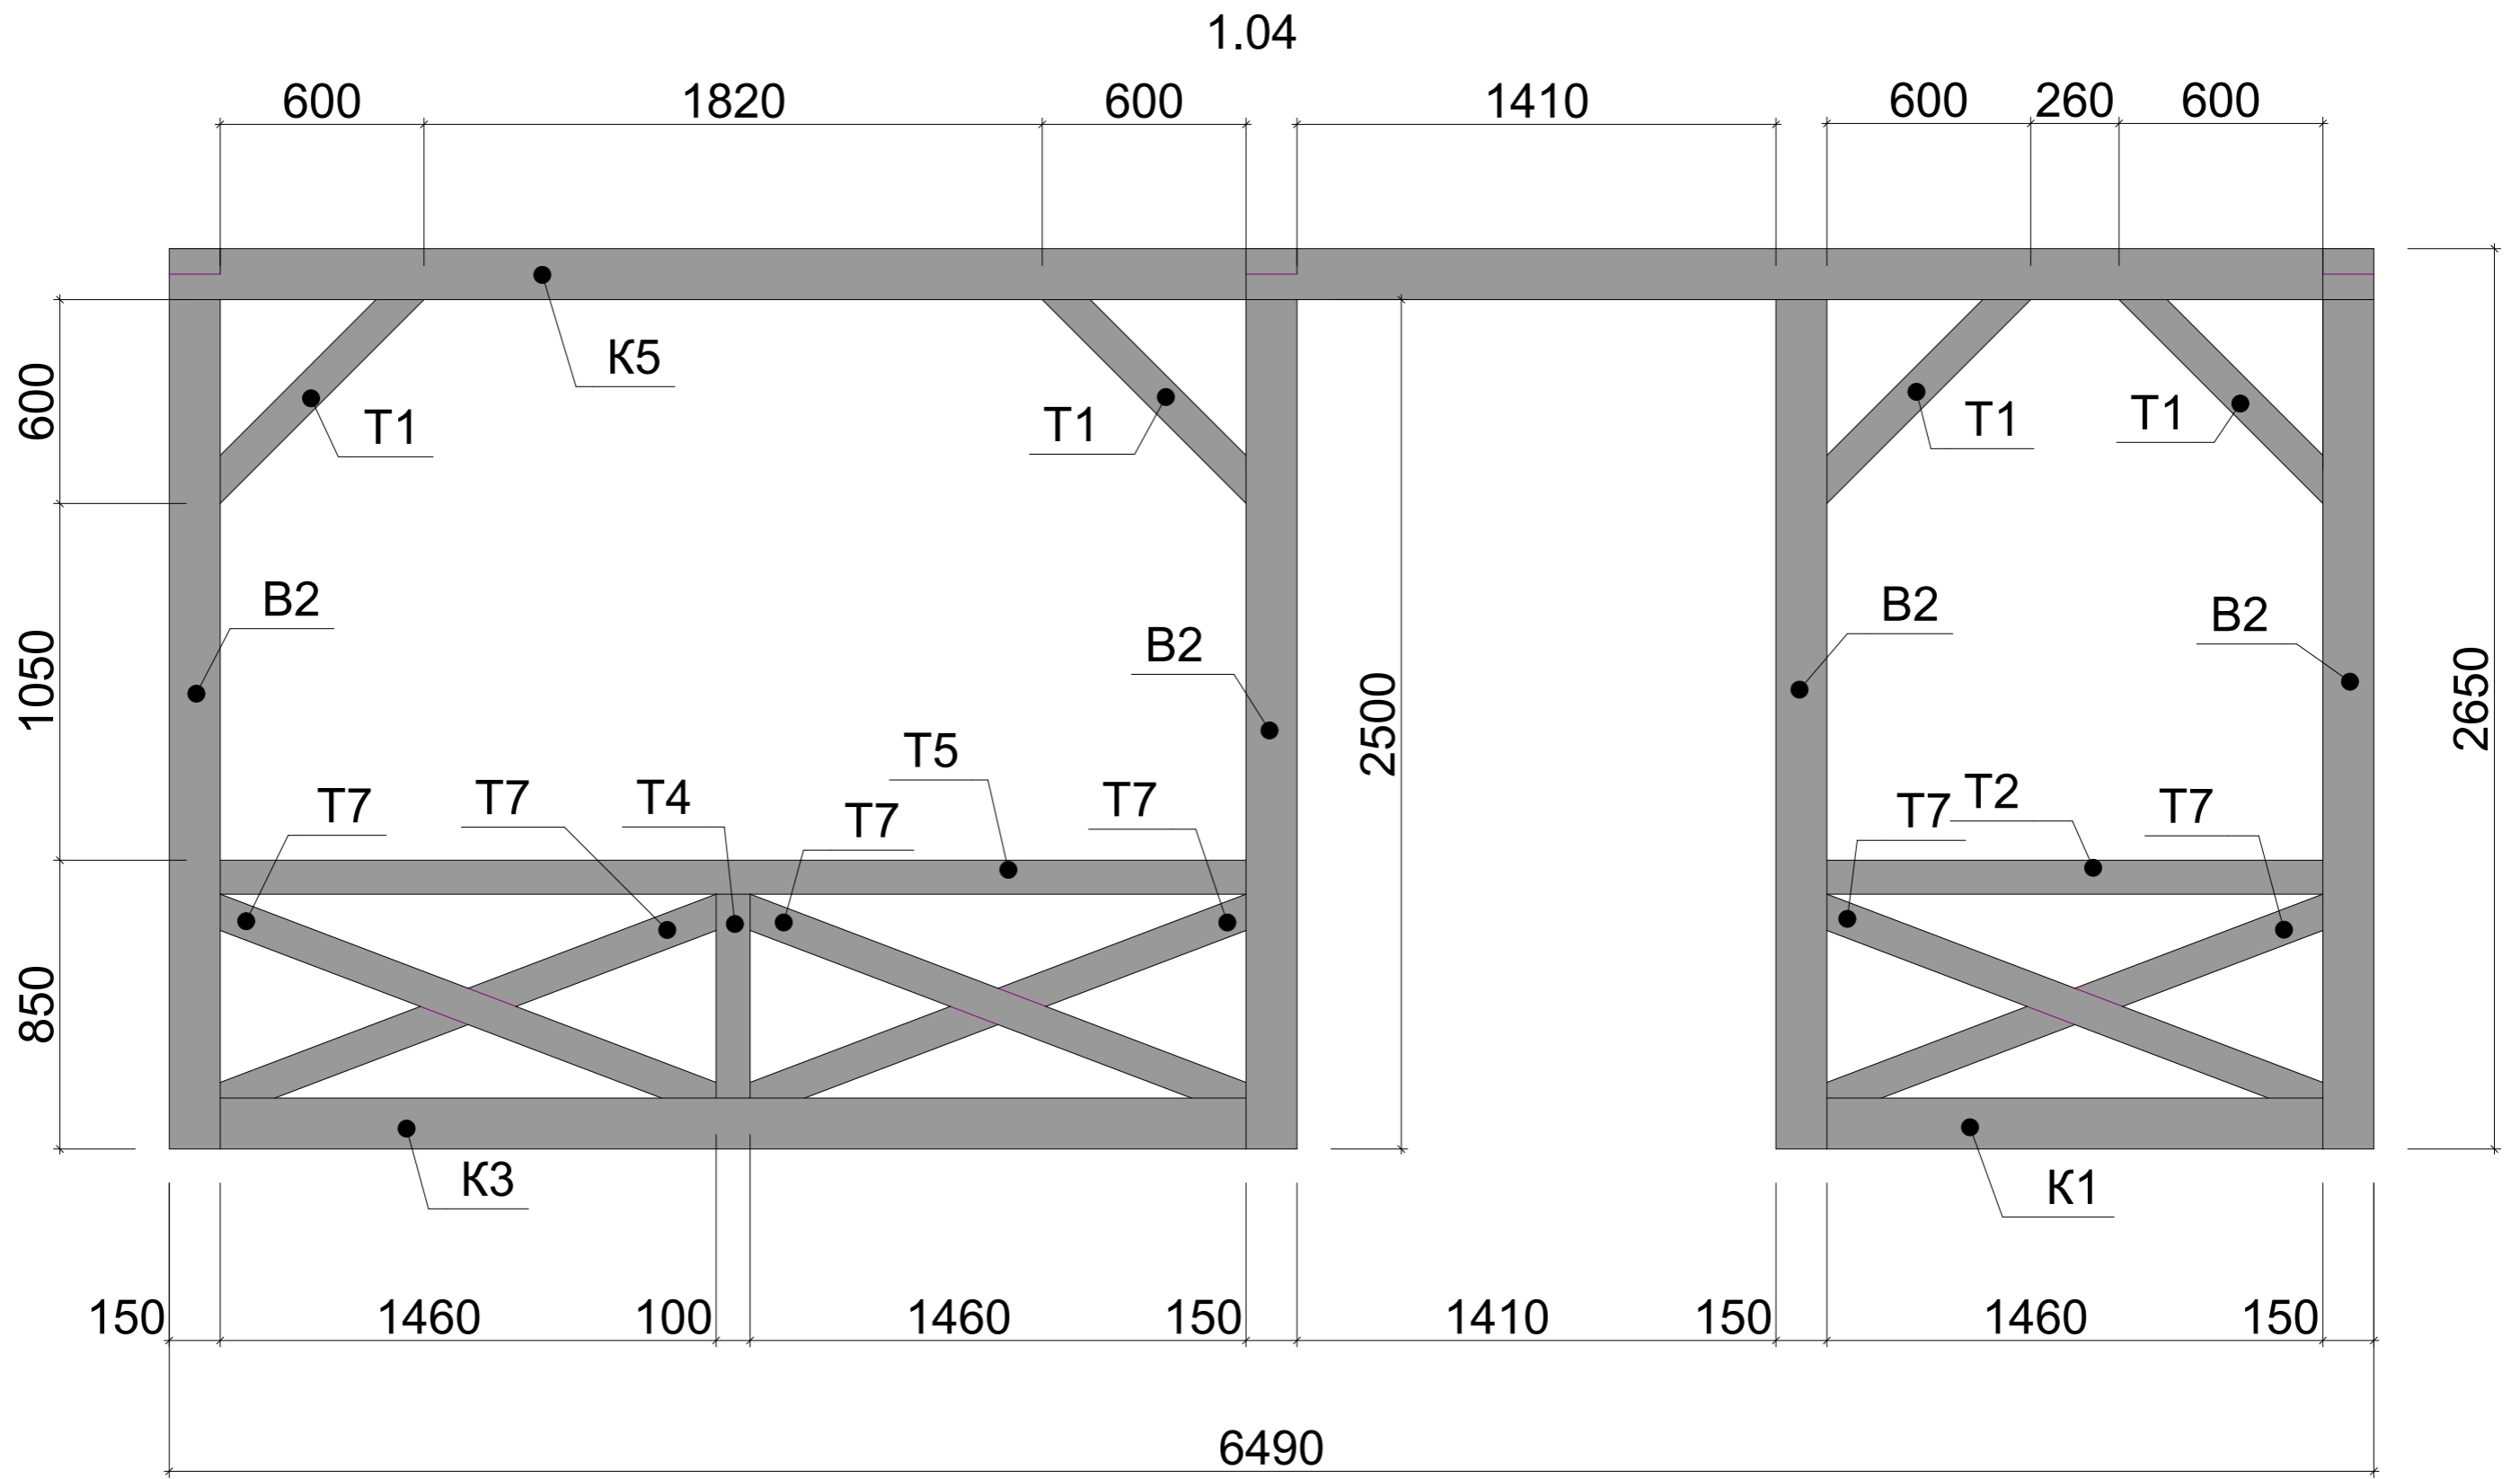


Согласовано

Индв. № подл. Подп. и дата
Взам. инв. №

Изм.	Кол.уч.	Лист	№ док.	Подп.	Дата
Разработал	Берген А.В.				

г. Красноярск, Красноярского края.			
Проект беседки	Стадия	Лист	Листов
		12	
Стена 1.04			

Вид 5

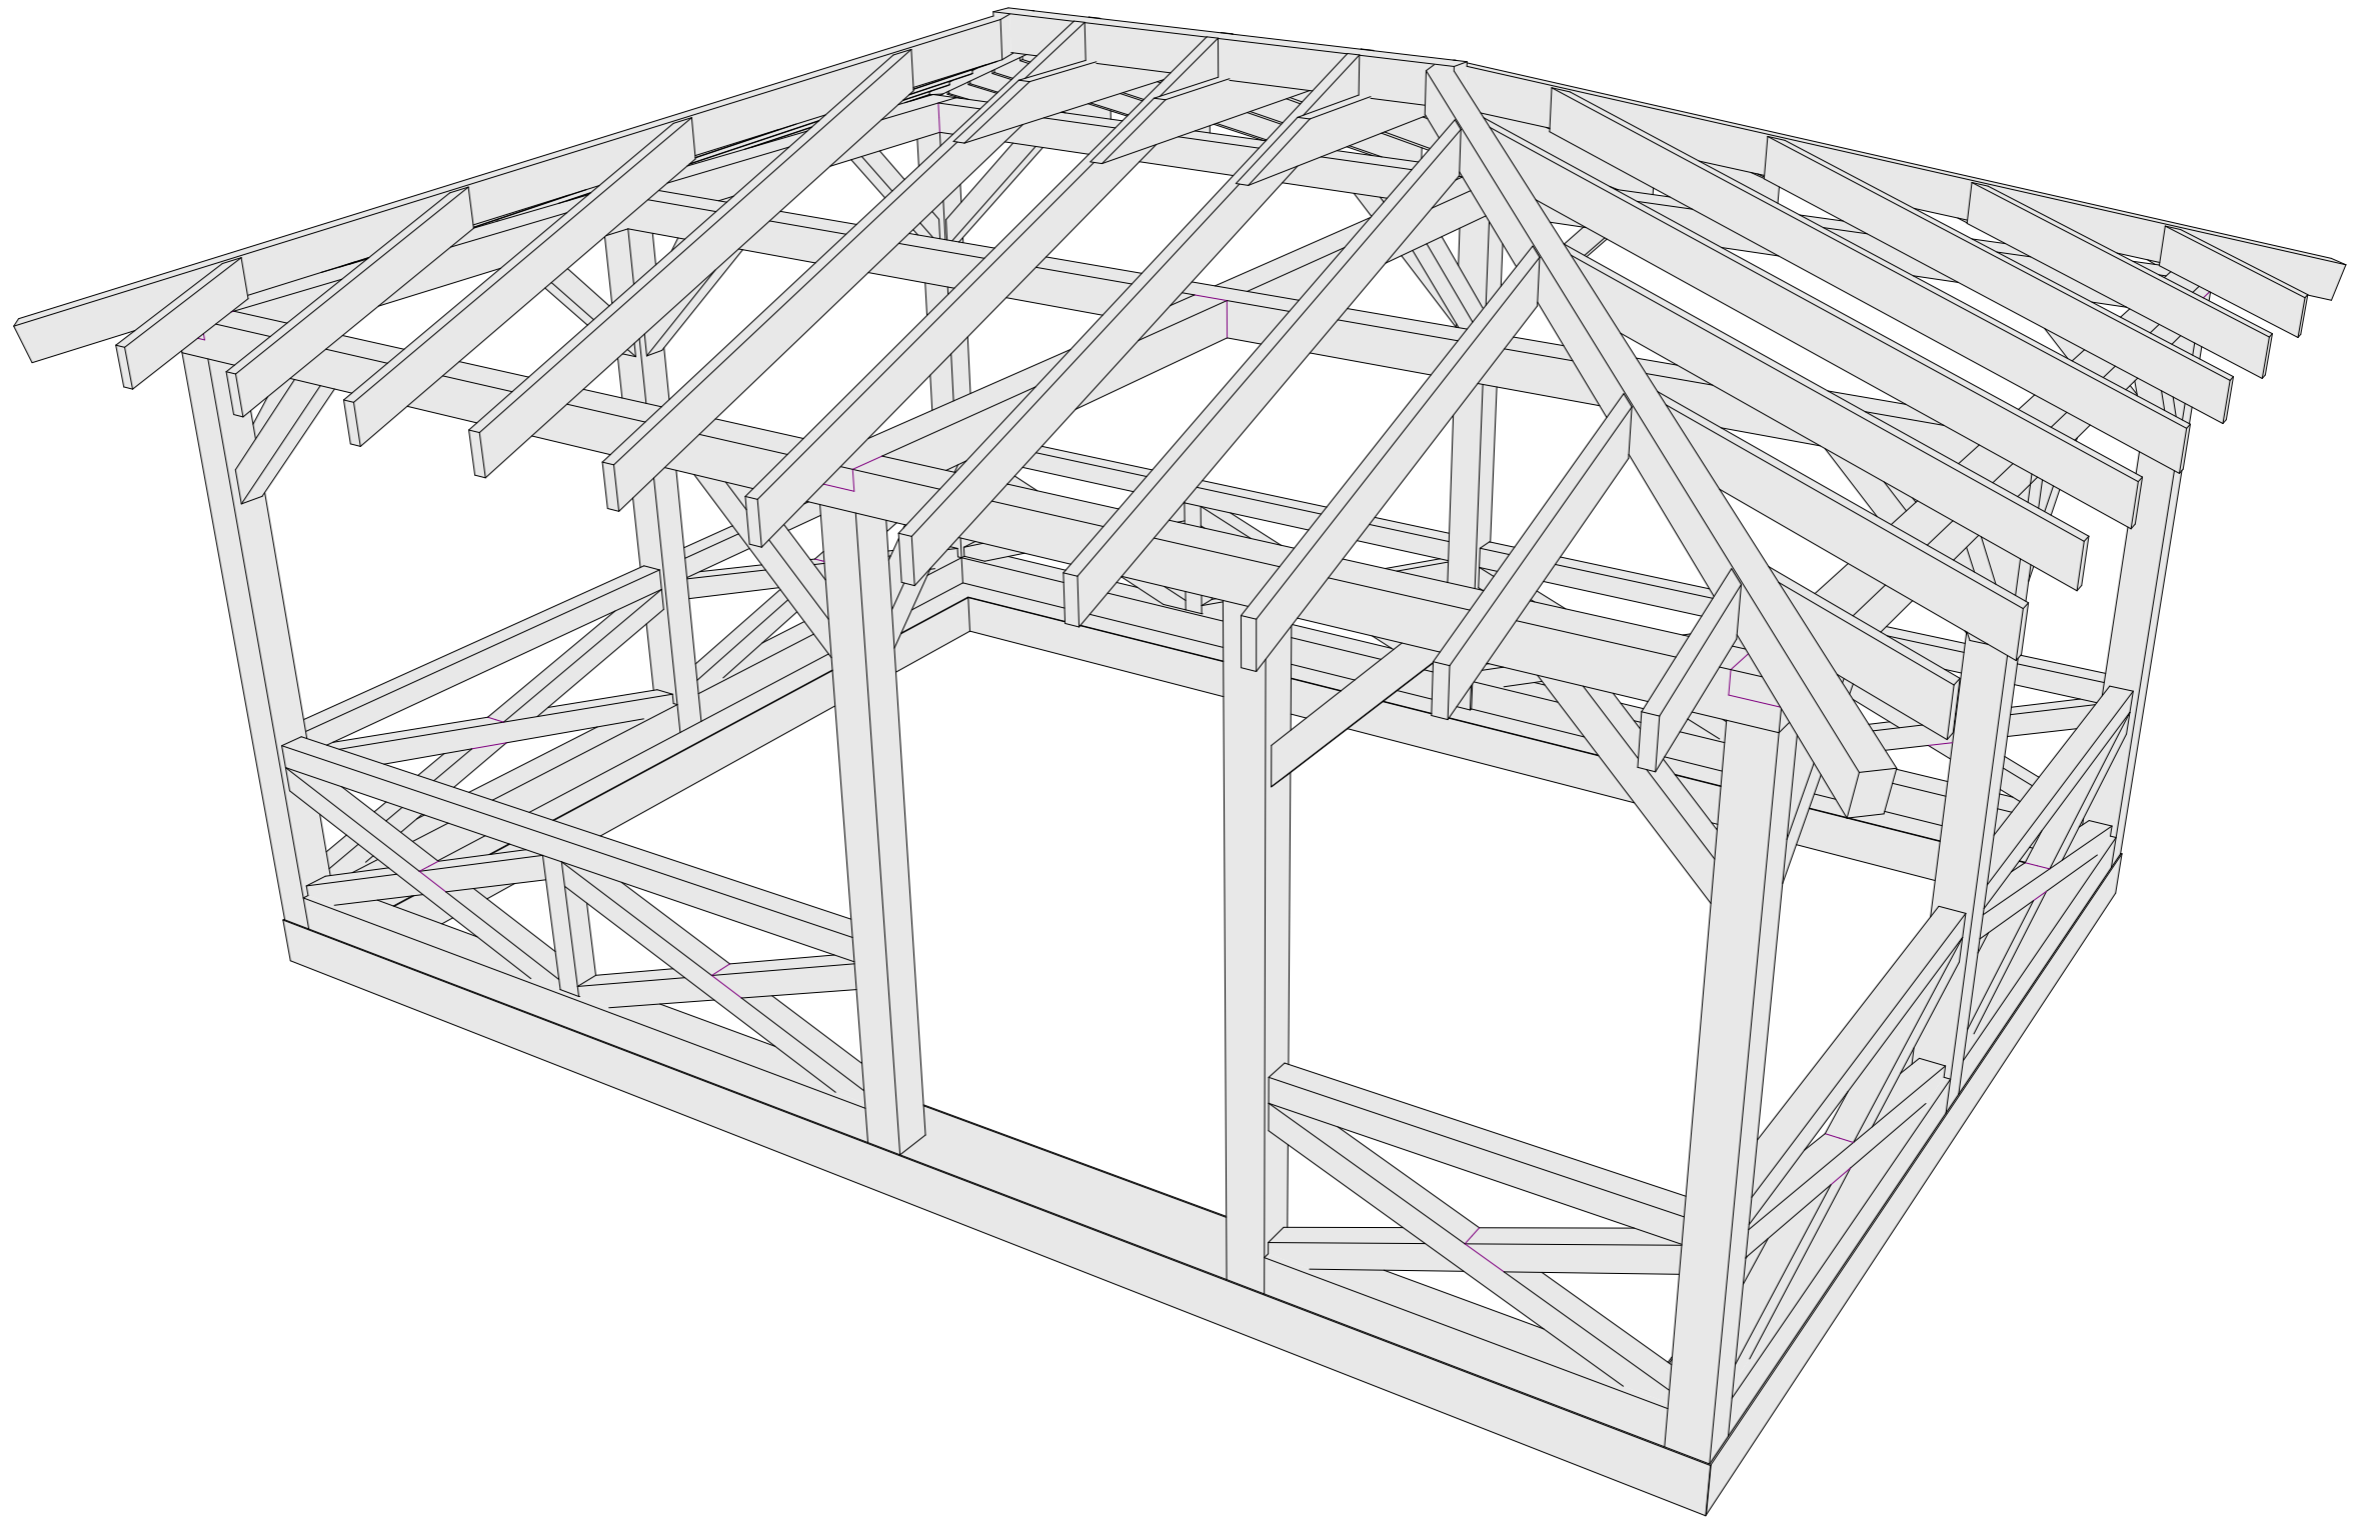


Согласовано

Инд. № подл. Подп. и дата. Взам. инв. №

						г. Красноярск, Красноярского края.			
					Изм. Кол.уч. Лист № док. Подп. Дата	Проект беседки	Стадия	Лист	Листов
					Разработал Берген А.В.			13	
						Вид 5			

Вид 6

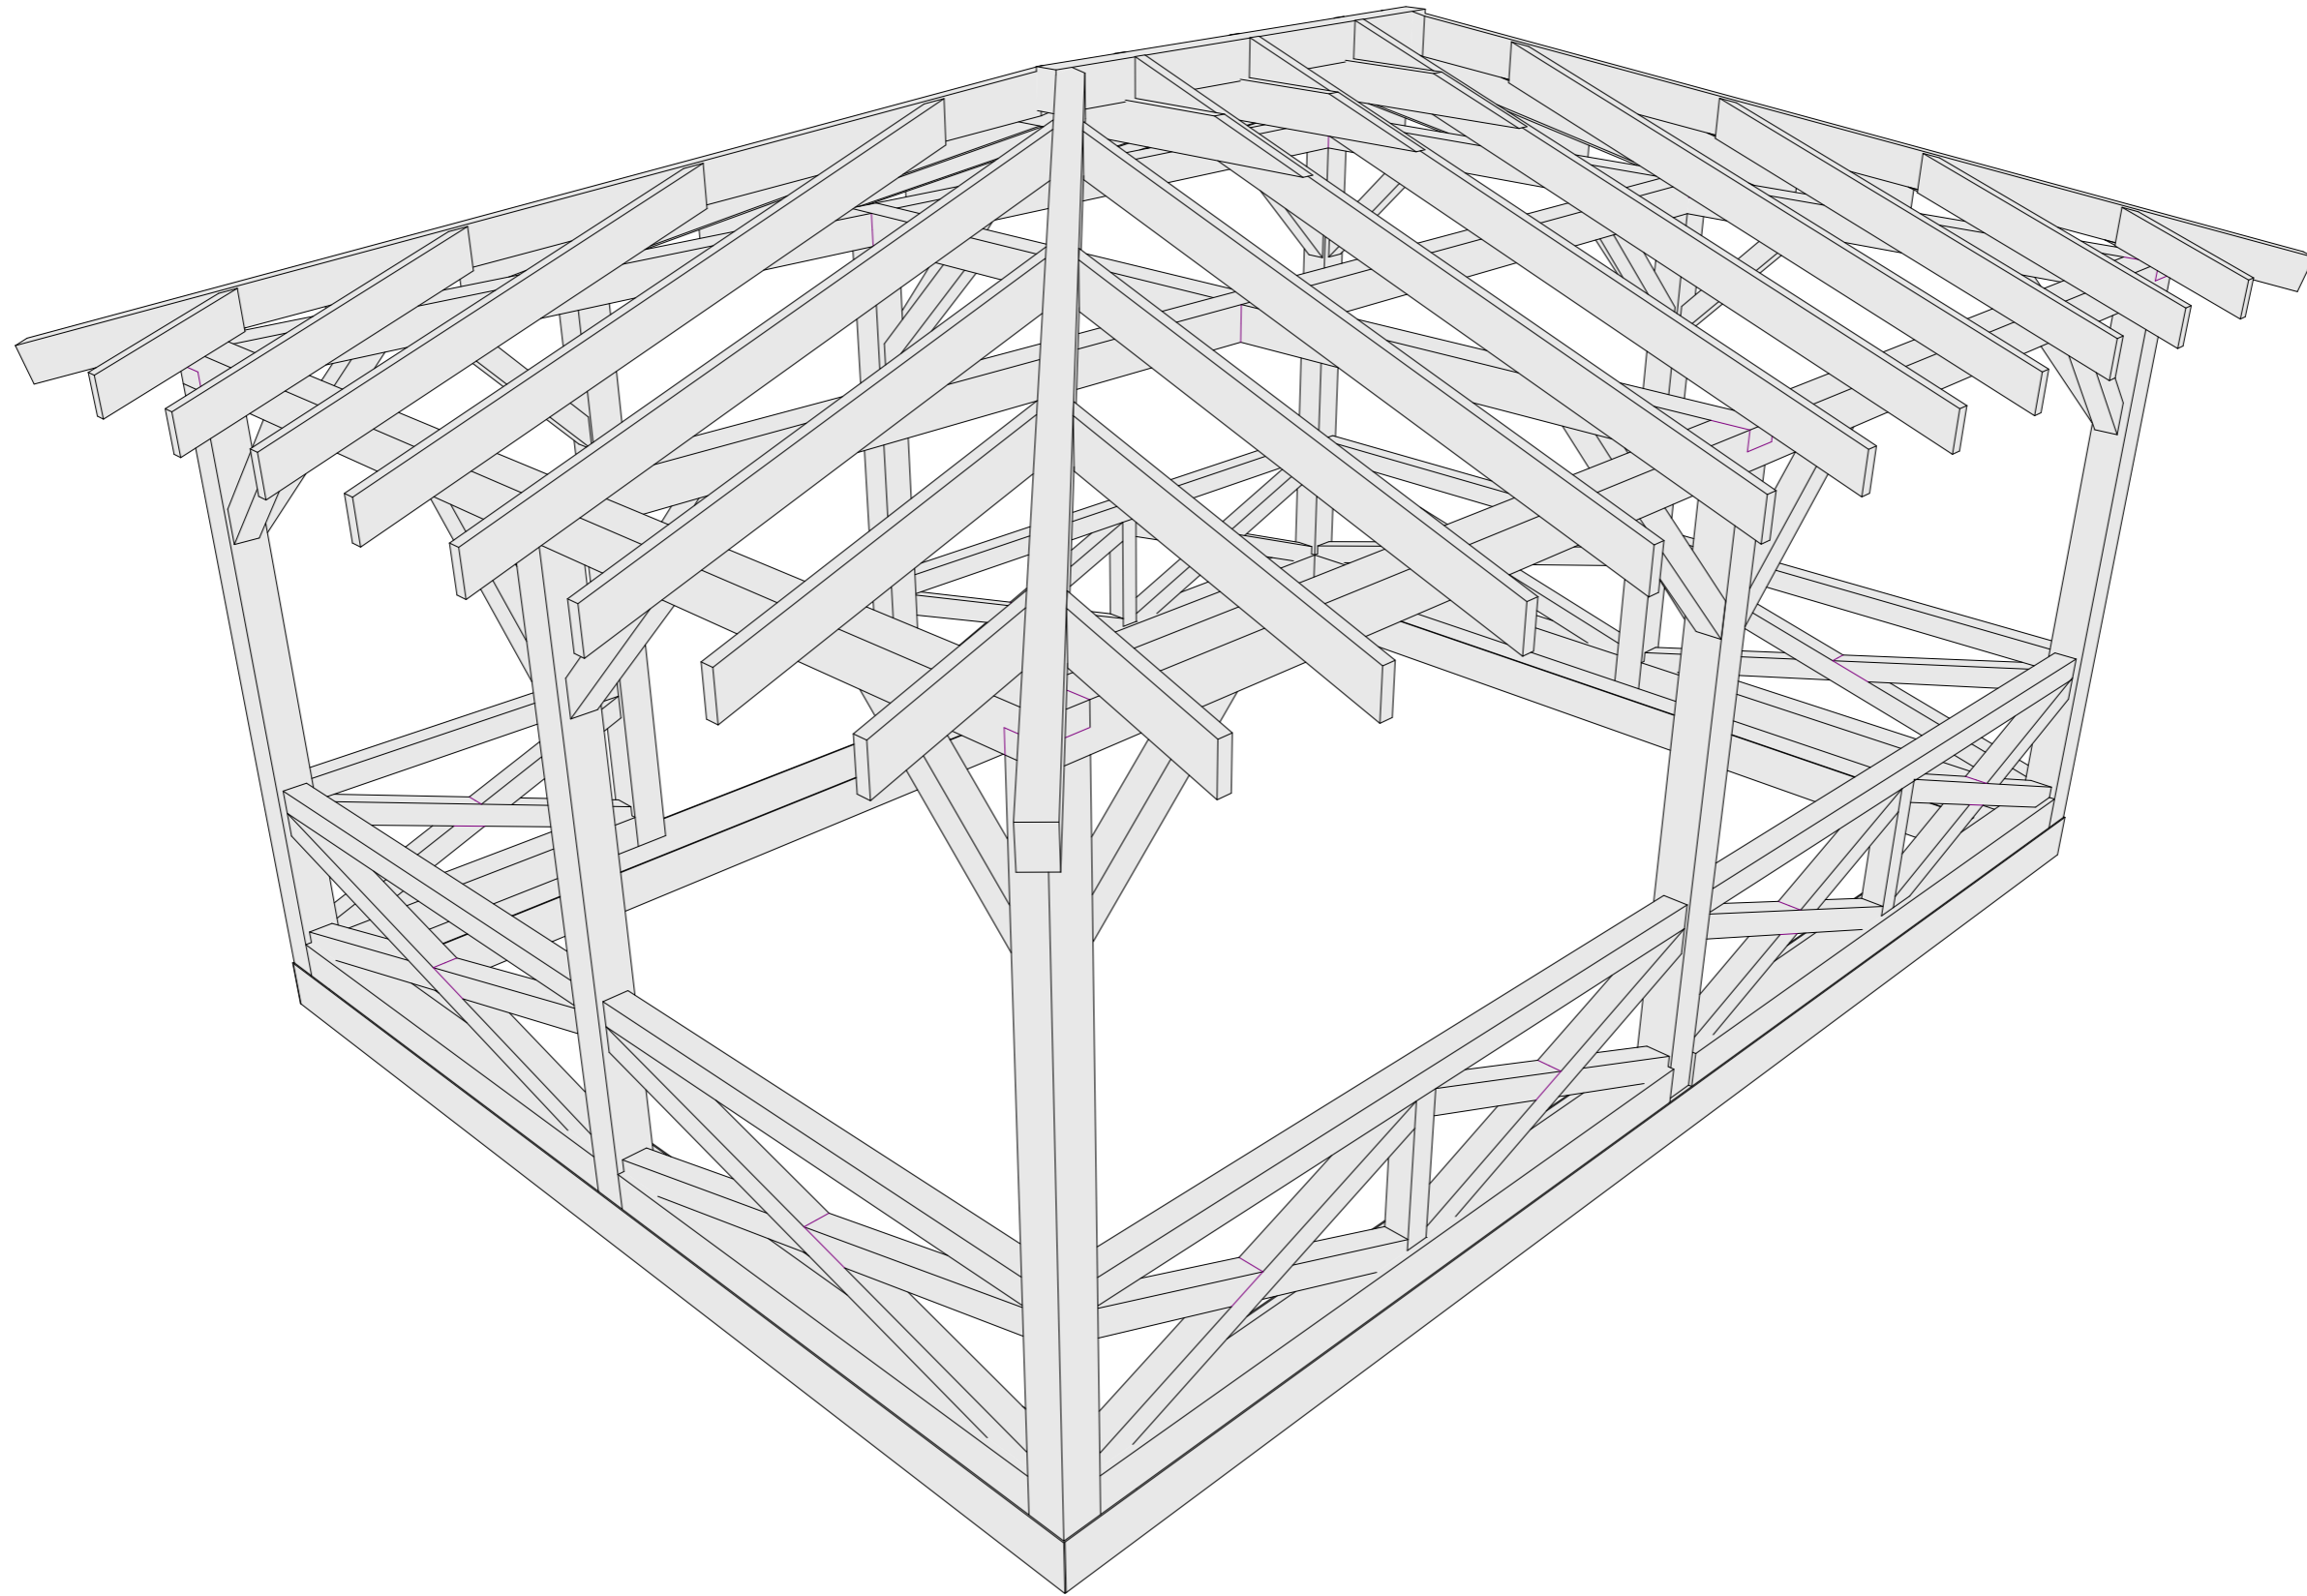


Согласовано

Иув. № подл. Подп. и дата

Взам. инв. №

		г. Красноярск, Красноярского края.		
Изм.	Кол.уч	Лист	№ док.	Подп. Дата
Разработал	Берген А.В.			
Проект беседки			Стадия	Лист
Вид 6				14
			Листов	

Вид 7

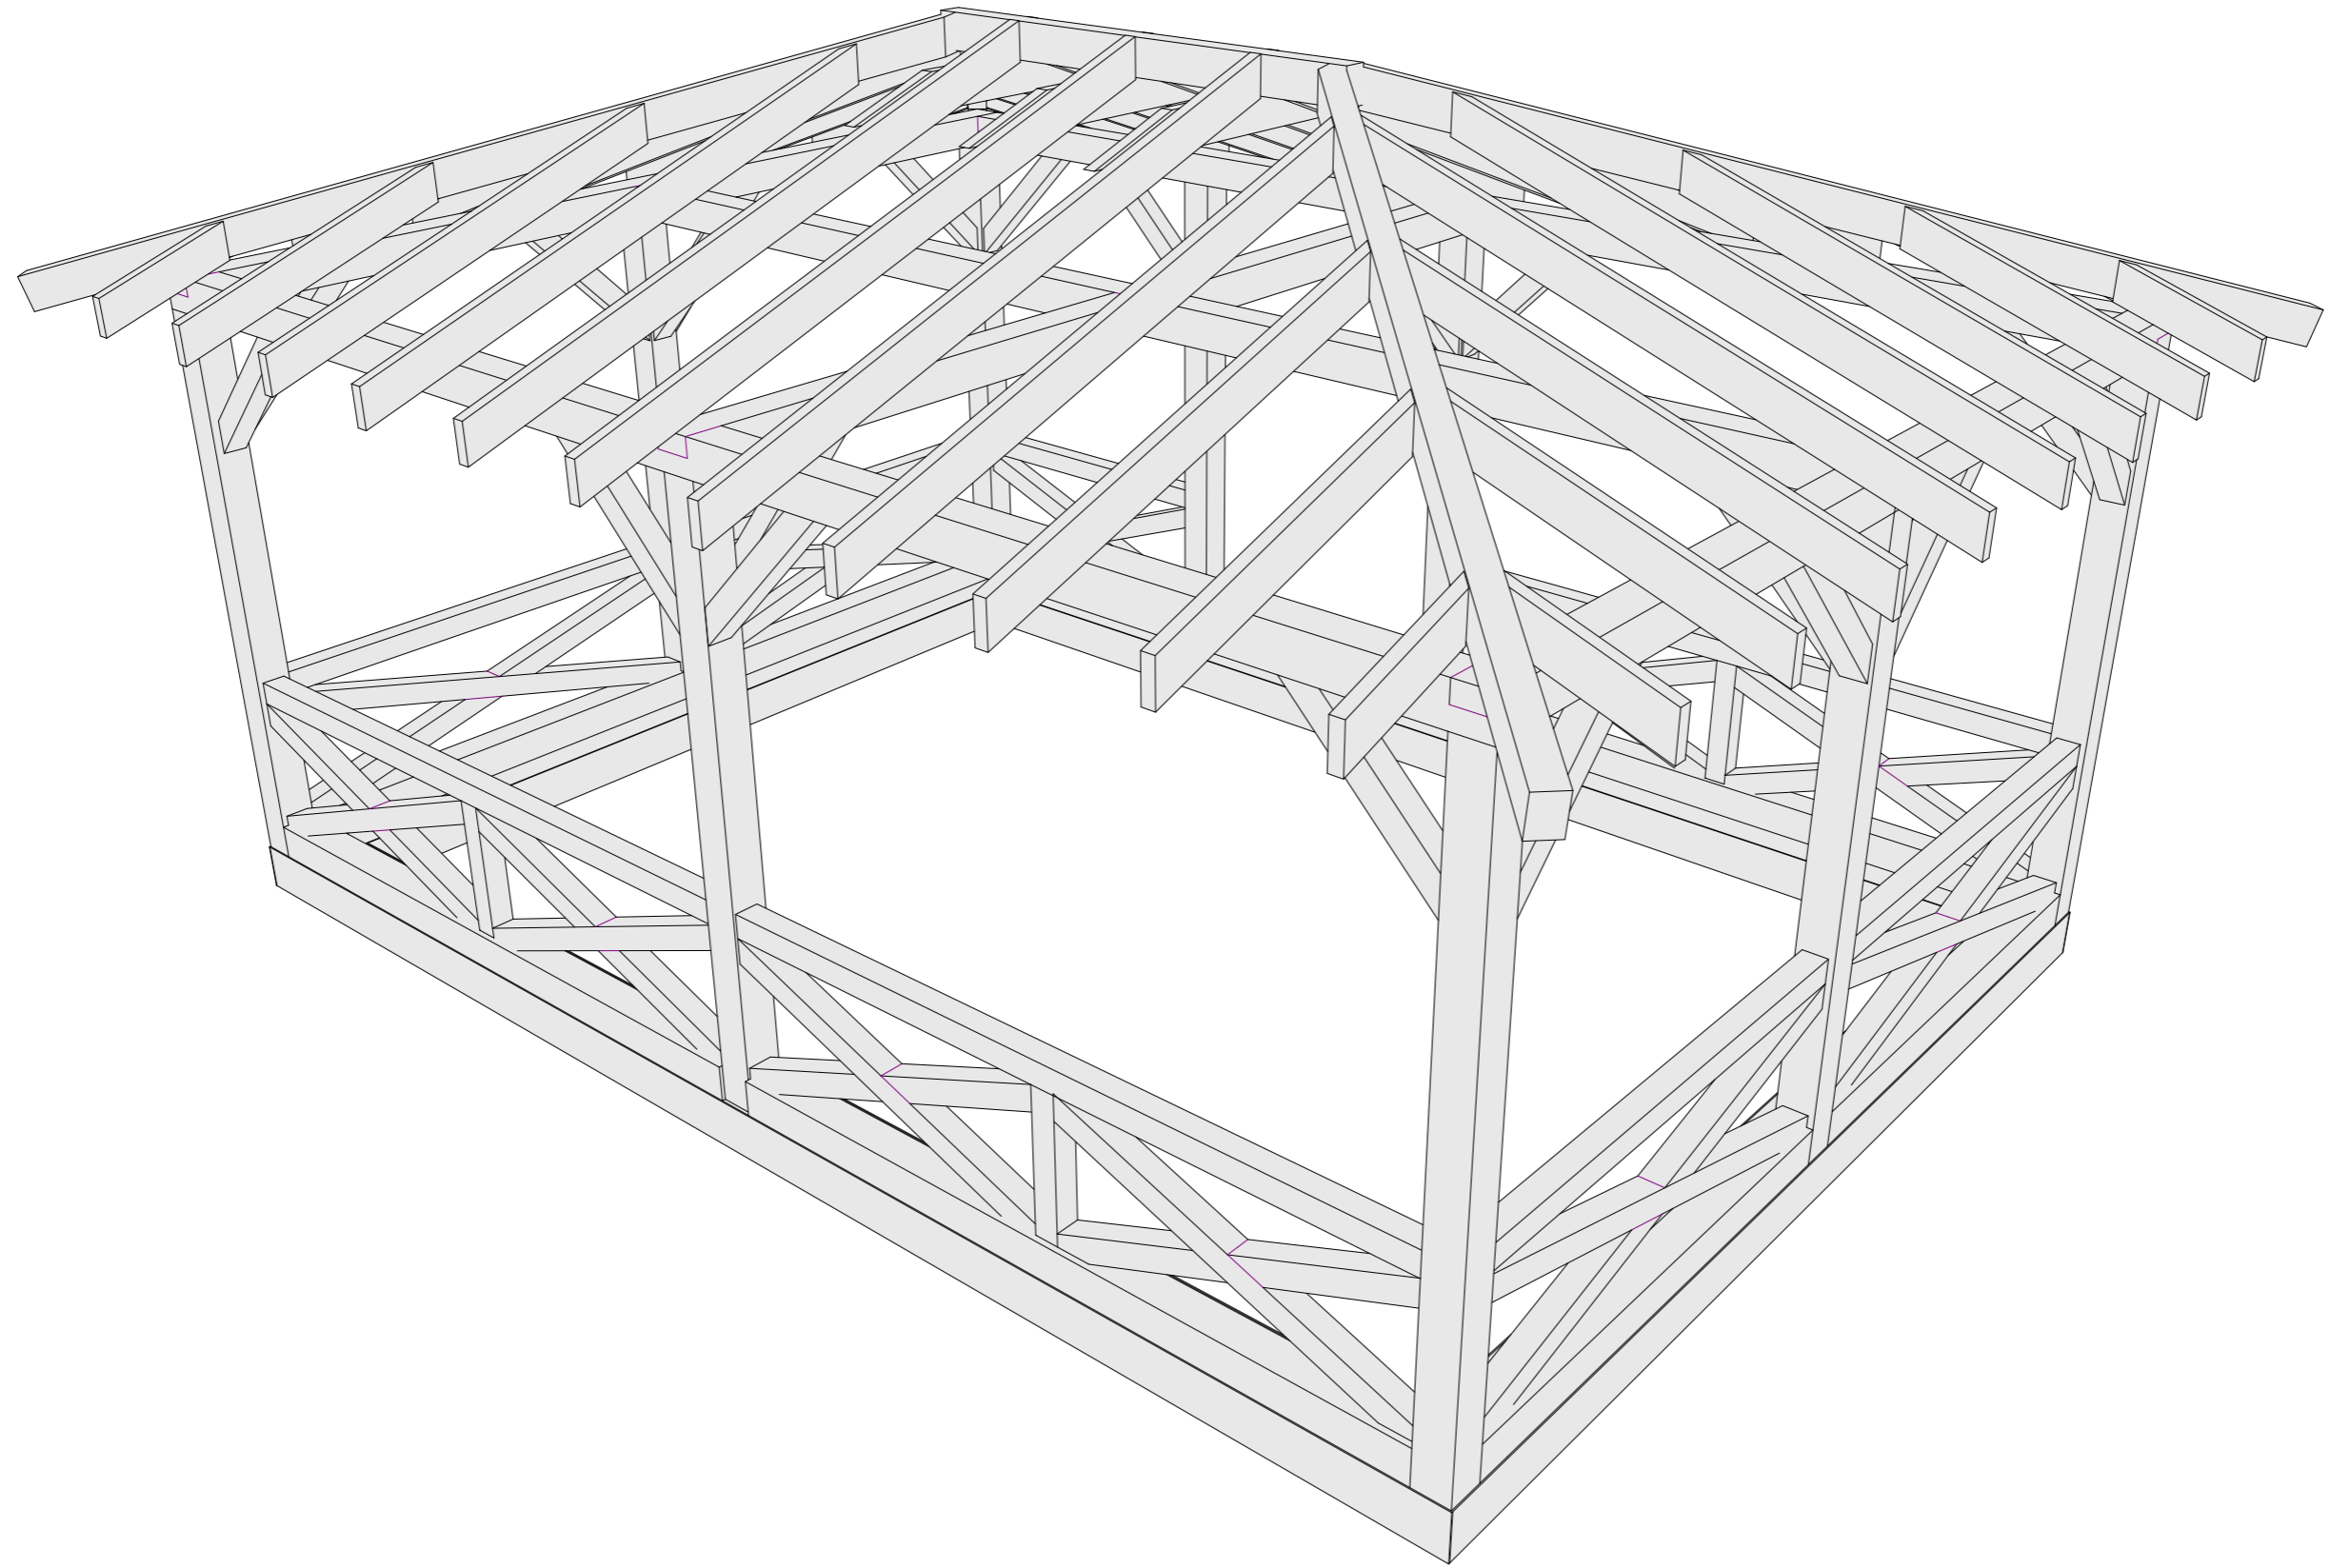

Согласовано


Взам. инв. №

Подп. и дата

Инв. № подл.

						г. Красноярск, Красноярского края.			
							Стадия	Лист	Листов
						Проект беседки		15	
						Вид 7			

Вид 8

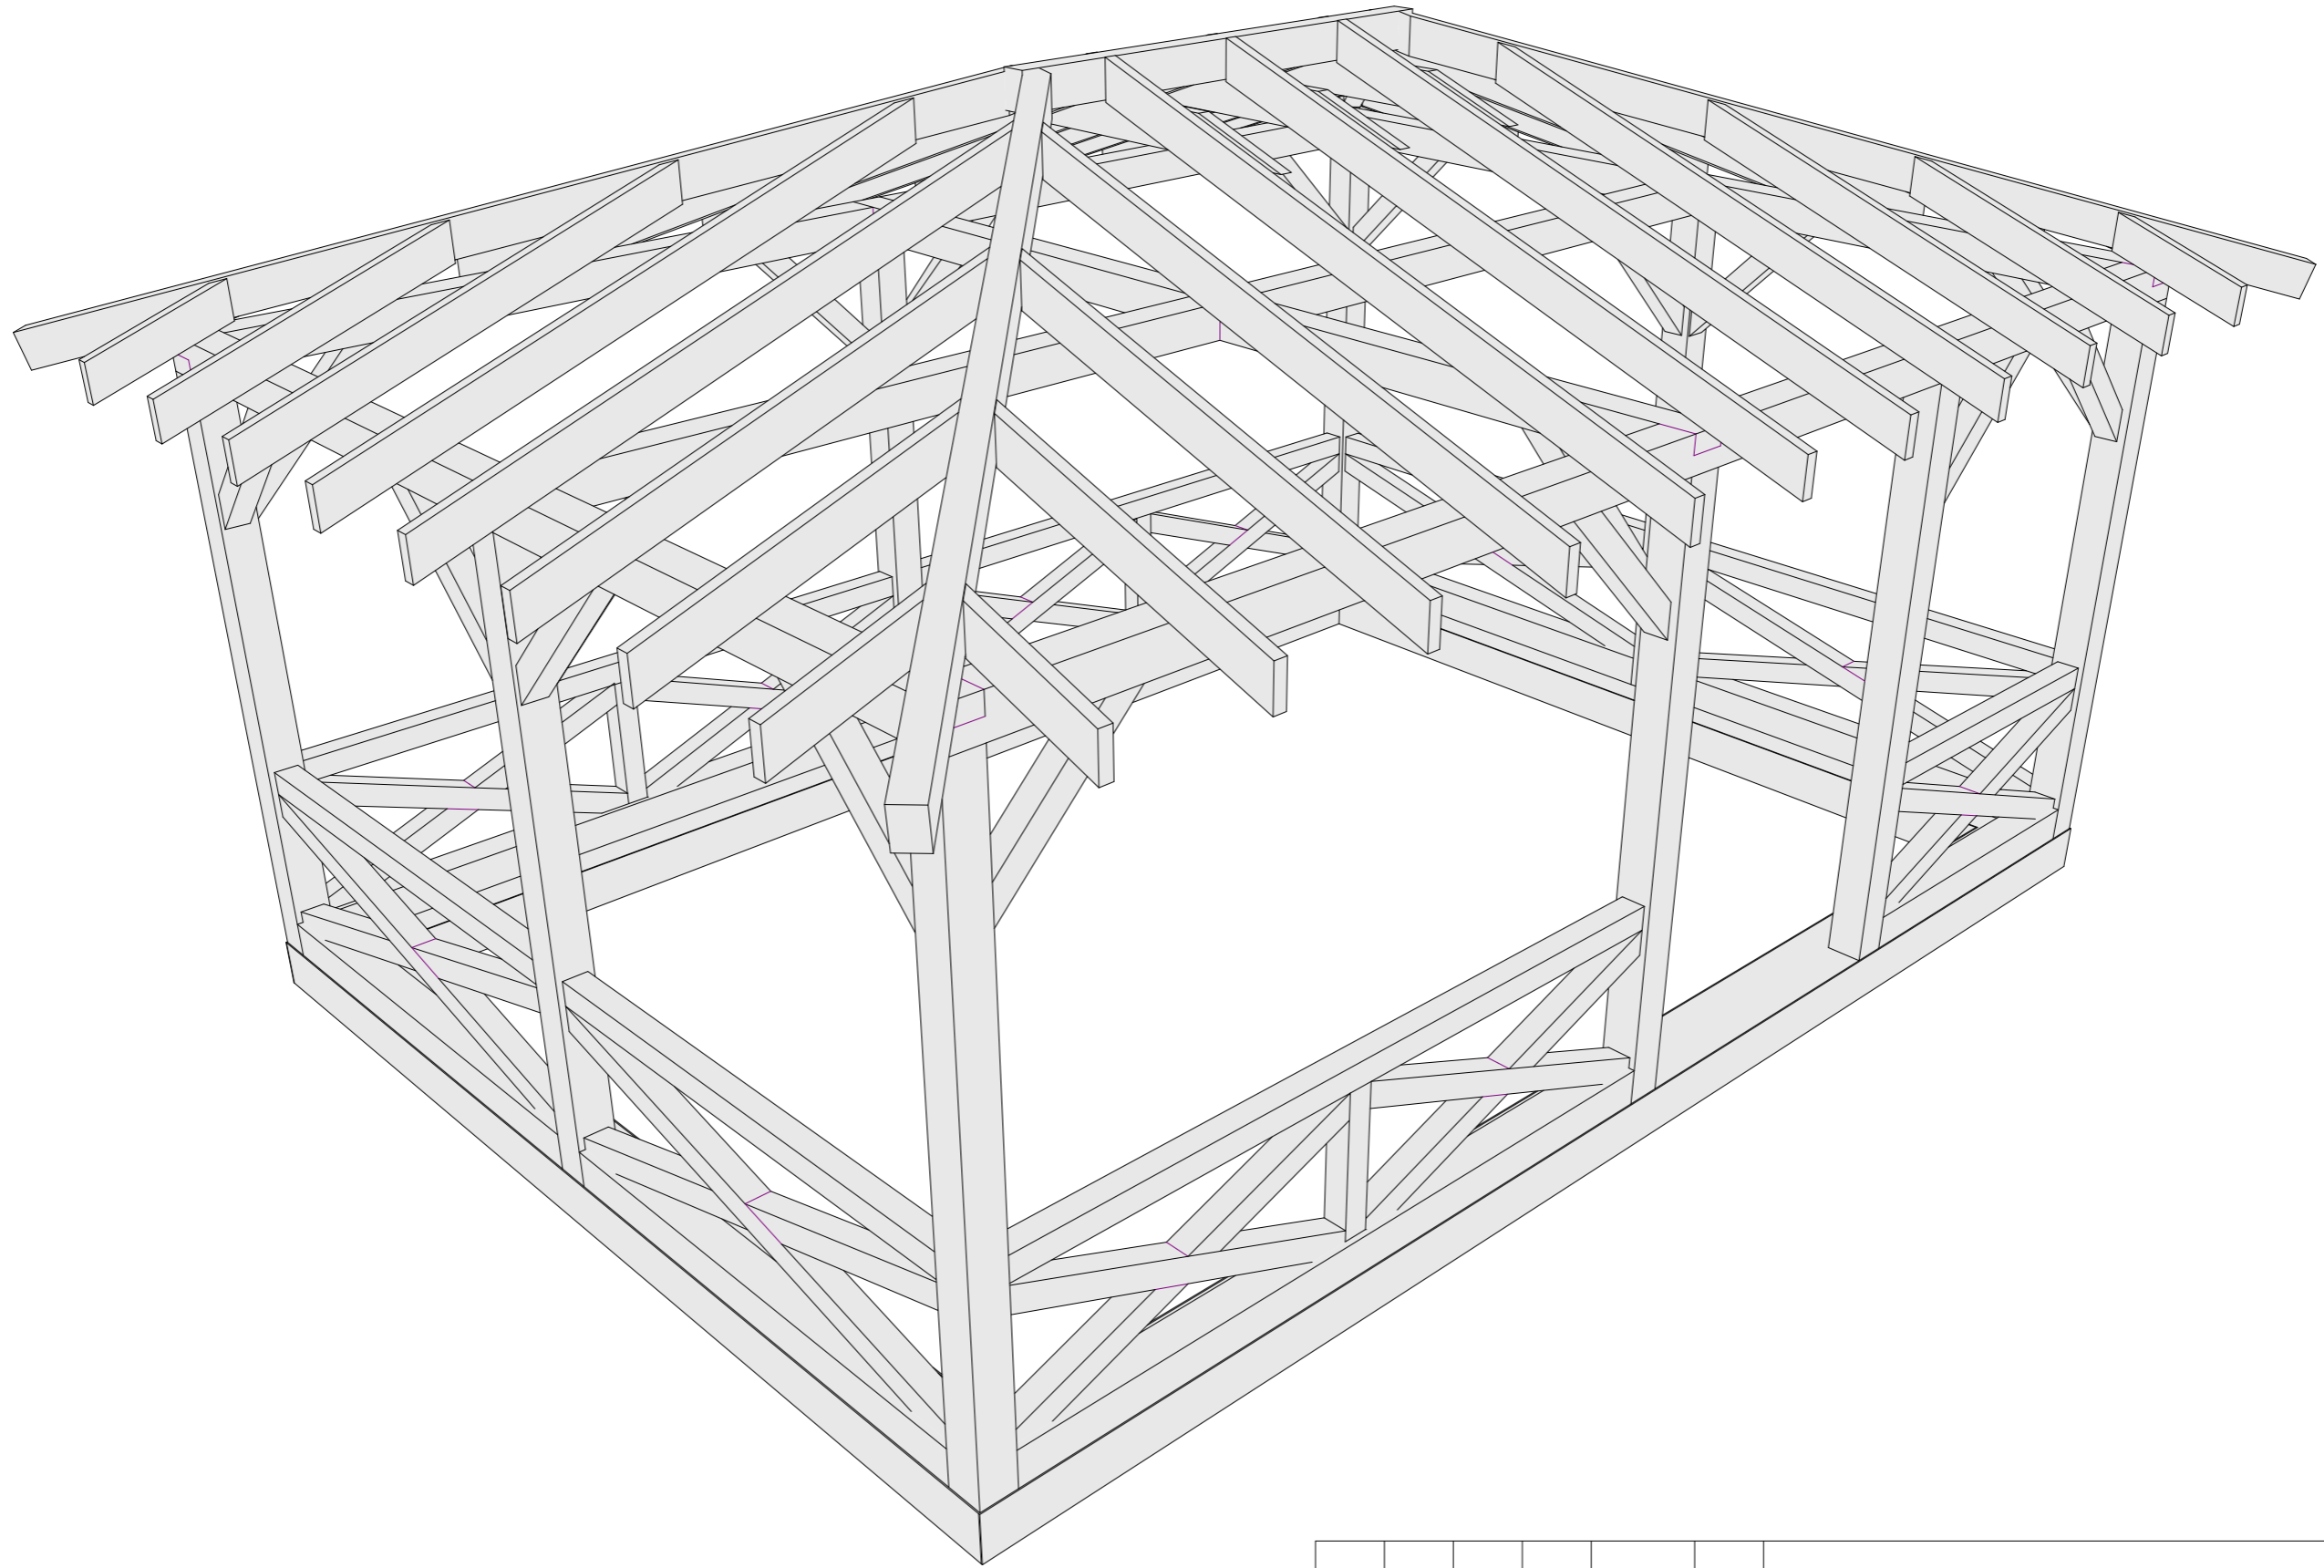

Согласовано


Инд. № подл. Подп. и дата. Взам. инв. №

						г. Красноярск, Красноярского края.			
						Проект беседки	Стадия	Лист	Листов
								16	
						Вид 8			
						Формат А3			

Изм. Кол.уч Лист № док. Подп. Дата

Разработал Берген А.В

План кровли

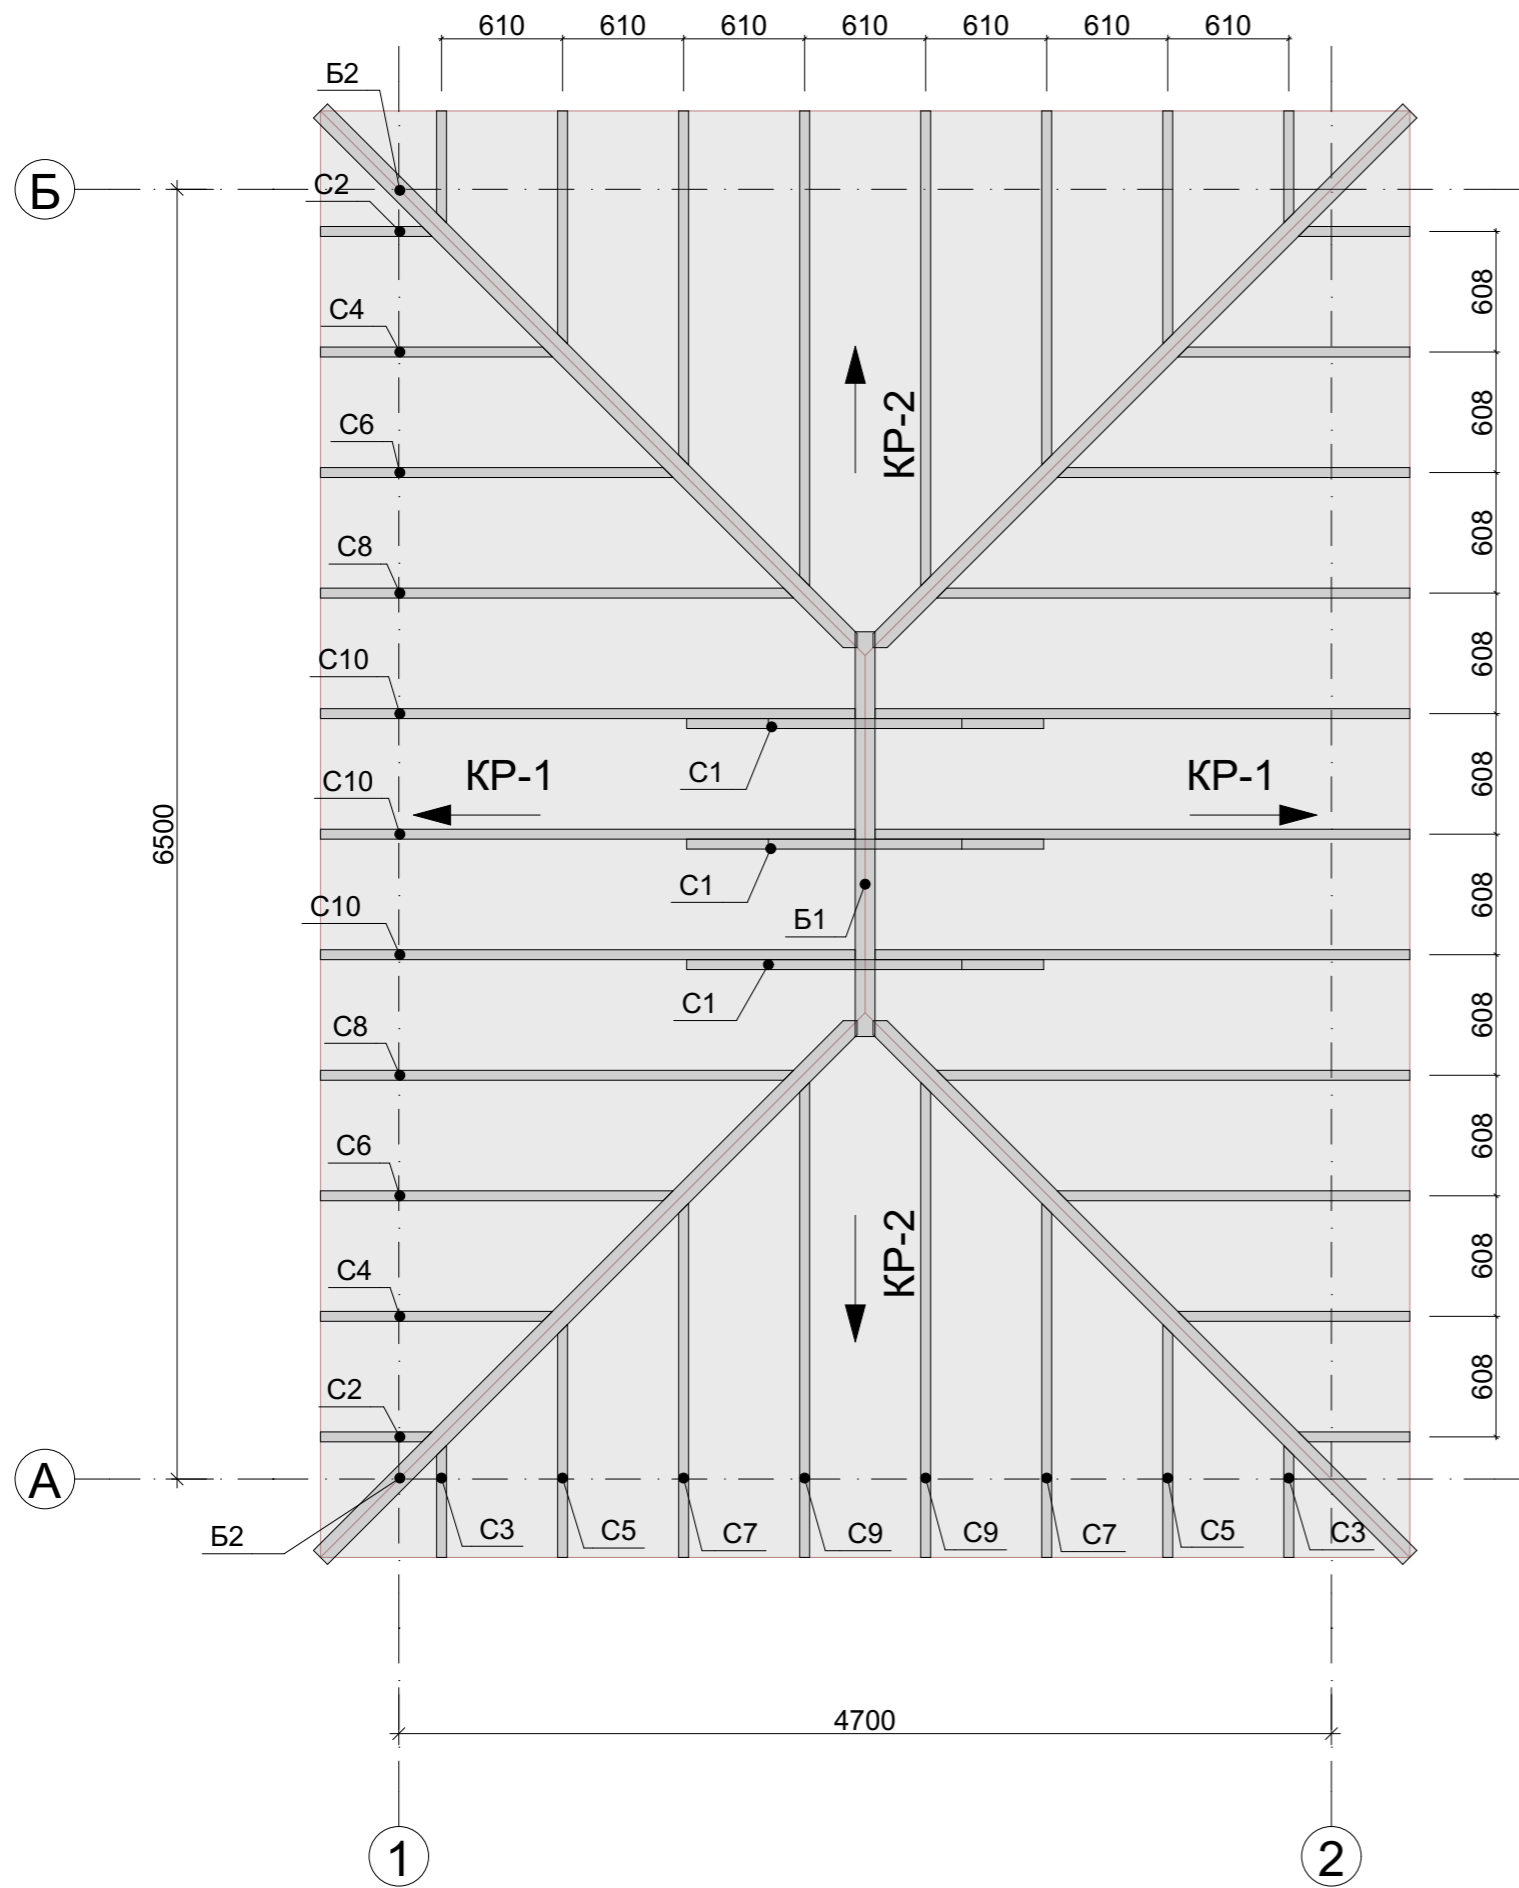

Площадь кровли

Площадь кровли		
Марка	Уклон	Площадь
Кр-1	20°	26,56
Кр-2	20°	16,04
		42,60 м²

Спецификация конструкций крыши

Список сметы объектов					
Марка	Кол-во	Ширина	Высота	Длина	Объем
Б1	1	100	150	2040	0,031
Б2	4	100	150	3825	0,236
С1	3	50	150	1799	0,030
С2	4	50	150	562	0,016
С3	4	50	150	564	0,016
С4	4	50	150	1169	0,036
С5	4	50	150	1174	0,036
С6	4	50	150	1777	0,056
С7	4	50	150	1784	0,056
С8	4	50	150	2384	0,076
С9	4	50	150	2394	0,076
С10	6	50	150	2695	0,132
					0,797 м³

Согласовано

Инв. № подл. Подп. и дата. Взам. инв. №

		г. Красноярск, Красноярского края.		
Изм.	Кол.уч.	Лист	№ док.	Подп. Дата
Проект беседки			Стадия	Лист
План кровли			17	Листов
Разработал	Берген А.В.			

Спецификация пиломатериала

Спецификация пиломатериала					
Марка	Кол/во	Ширина	Толщина	Длина	Объем
Б1	1	100	150	2040	0,031
Б2	4	100	150	3950	0,236
В1	4	150	150	2120	0,192
В2	9	150	150	2500	0,504
К1	1	150	150	1460	0,033
К2	2	100	100	2120	0,042
К3	3	150	150	3020	0,204
К4	3	150	150	4690	0,318
К5	3	150	150	6490	0,438
К6	4	100	100	2203	0,084
С1	3	50	150	1799	0,030
С2	4	50	150	652	0,016
С3	4	50	150	655	0,016
С4	4	50	150	1299	0,036
С5	4	50	150	1304	0,036
С6	4	50	150	1945	0,056
С7	4	50	150	1953	0,056
С8	4	50	150	2592	0,076
С9	4	50	150	2603	0,076
С10	6	50	150	2923	0,132
Т1	20	100	100	849	0,140
Т2	1	100	100	1460	0,015
Т3	2	100	100	2120	0,042
Т4	3	100	100	600	0,018
Т5	3	100	100	3020	0,090
Т6	4	100	100	2203	0,084
Т7	14	100	100	1581	0,210
					3,211 м³

Ведомость пиломатериала

Ведомость пиломатериала			
Наименование	Ширина	Толщина	Объем
Брус 100x100	100	100	0,725
Брус 100x150	100	150	0,267
Брус 150x150	150	150	1,689
Доска 50x150	50	150	0,530
			3,211 м³

Согласовано

Взам. инв. №

Подп. и дата

Инв. № подл.

						г. Красноярск, Красноярского края.			
Изм.	Кол.уч.	Лист	№ док.	Подп.	Дата				
						Проект беседки	Стадия	Лист	Листов
Разработал	Берген А.В.							18	
						Спецификация пиломатериала			