



СОГЛАСОВАНО:		
Инв. N подл.	Подпись и дата	Взамен инв. N

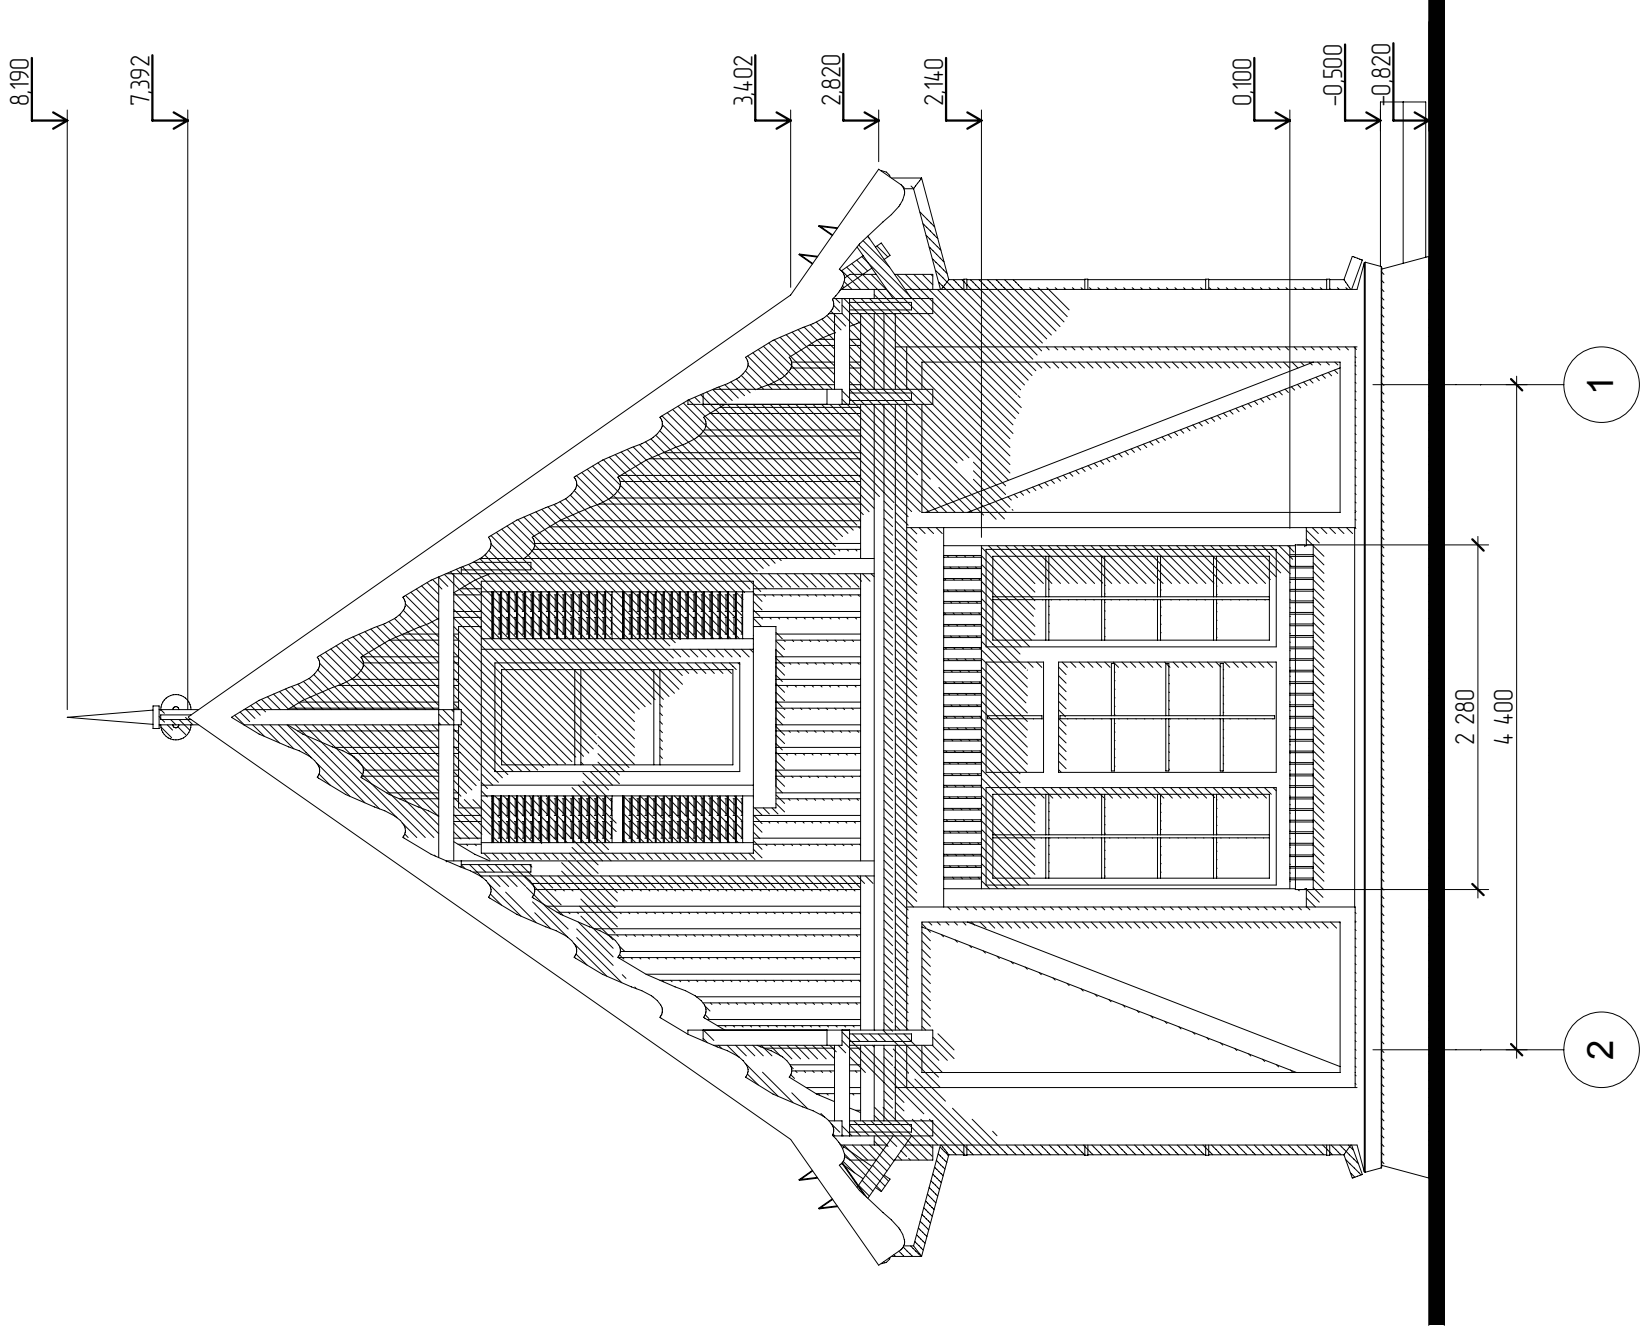


ГАП	С. А. Юнусов			Стадия	Лист	Листов
ГИП	К. С. Юнусова			РП	4	
Архитектор	С. А. Юнусов	Фасад 2-1		ИП Юнусов С.А.		
Выполнил						
Н.контроль						

СОГЛАСОВАНО:			
Инв. N подл.	Подпись и дата	Взамен инв. N	

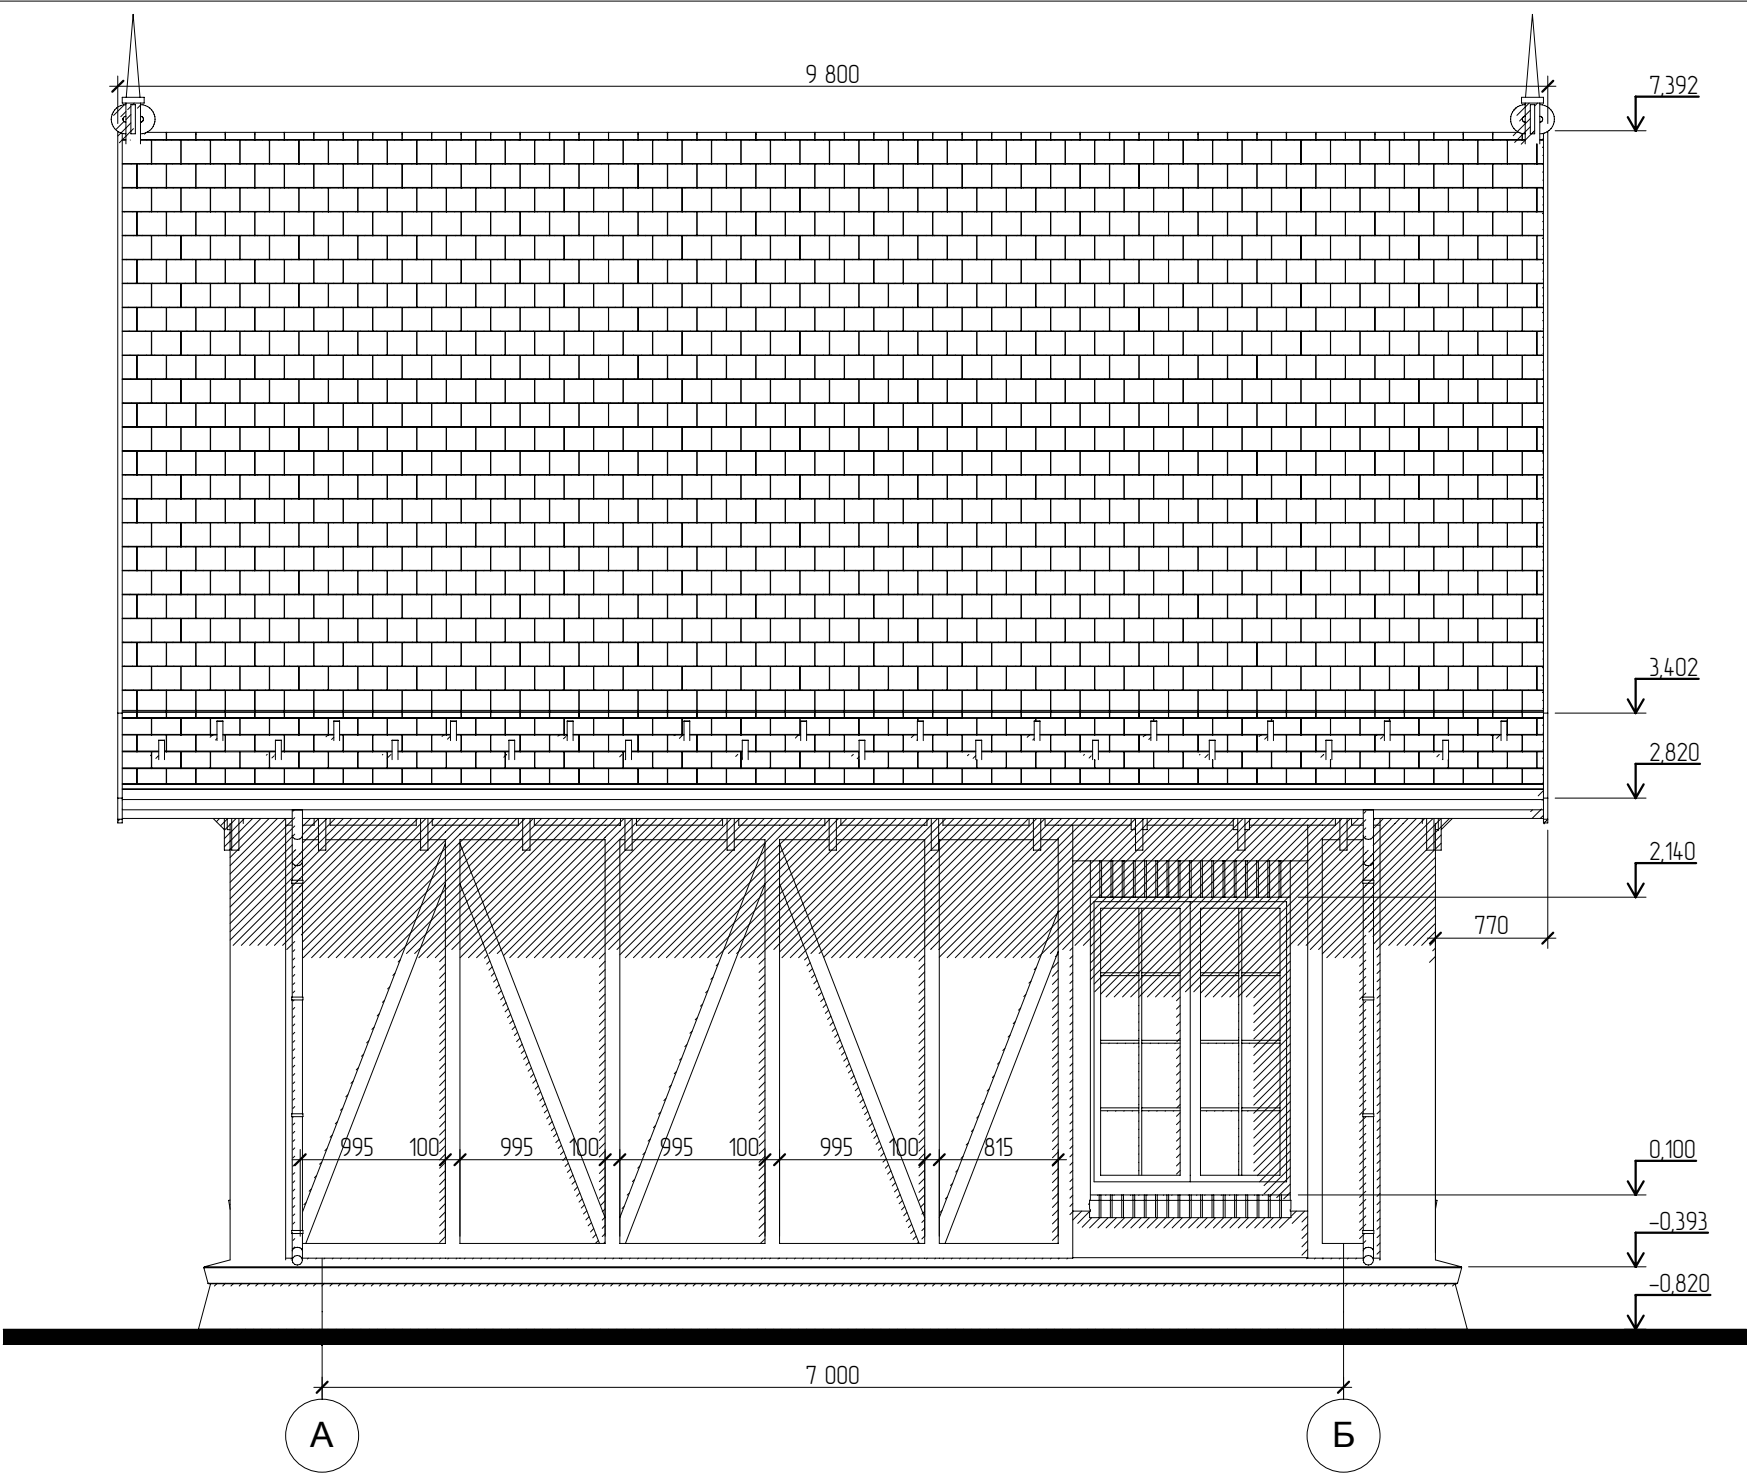

ГАП	С. А. Юнусов	КПП в коттеджный посёлок "Сосновые берга", Чернлучье	Стация	Лист	Листов
ГИП	К. С. Юнусова		РП	5	
Архитектор	С. А. Юнусов		ИП Юнусов С.А.		
Выполнил					
Н.контроль					
		Фасад А-Б			


СОГЛАСОВАНО:			
Инв. N подл.	Подпись и дата	Взамен инв. N	

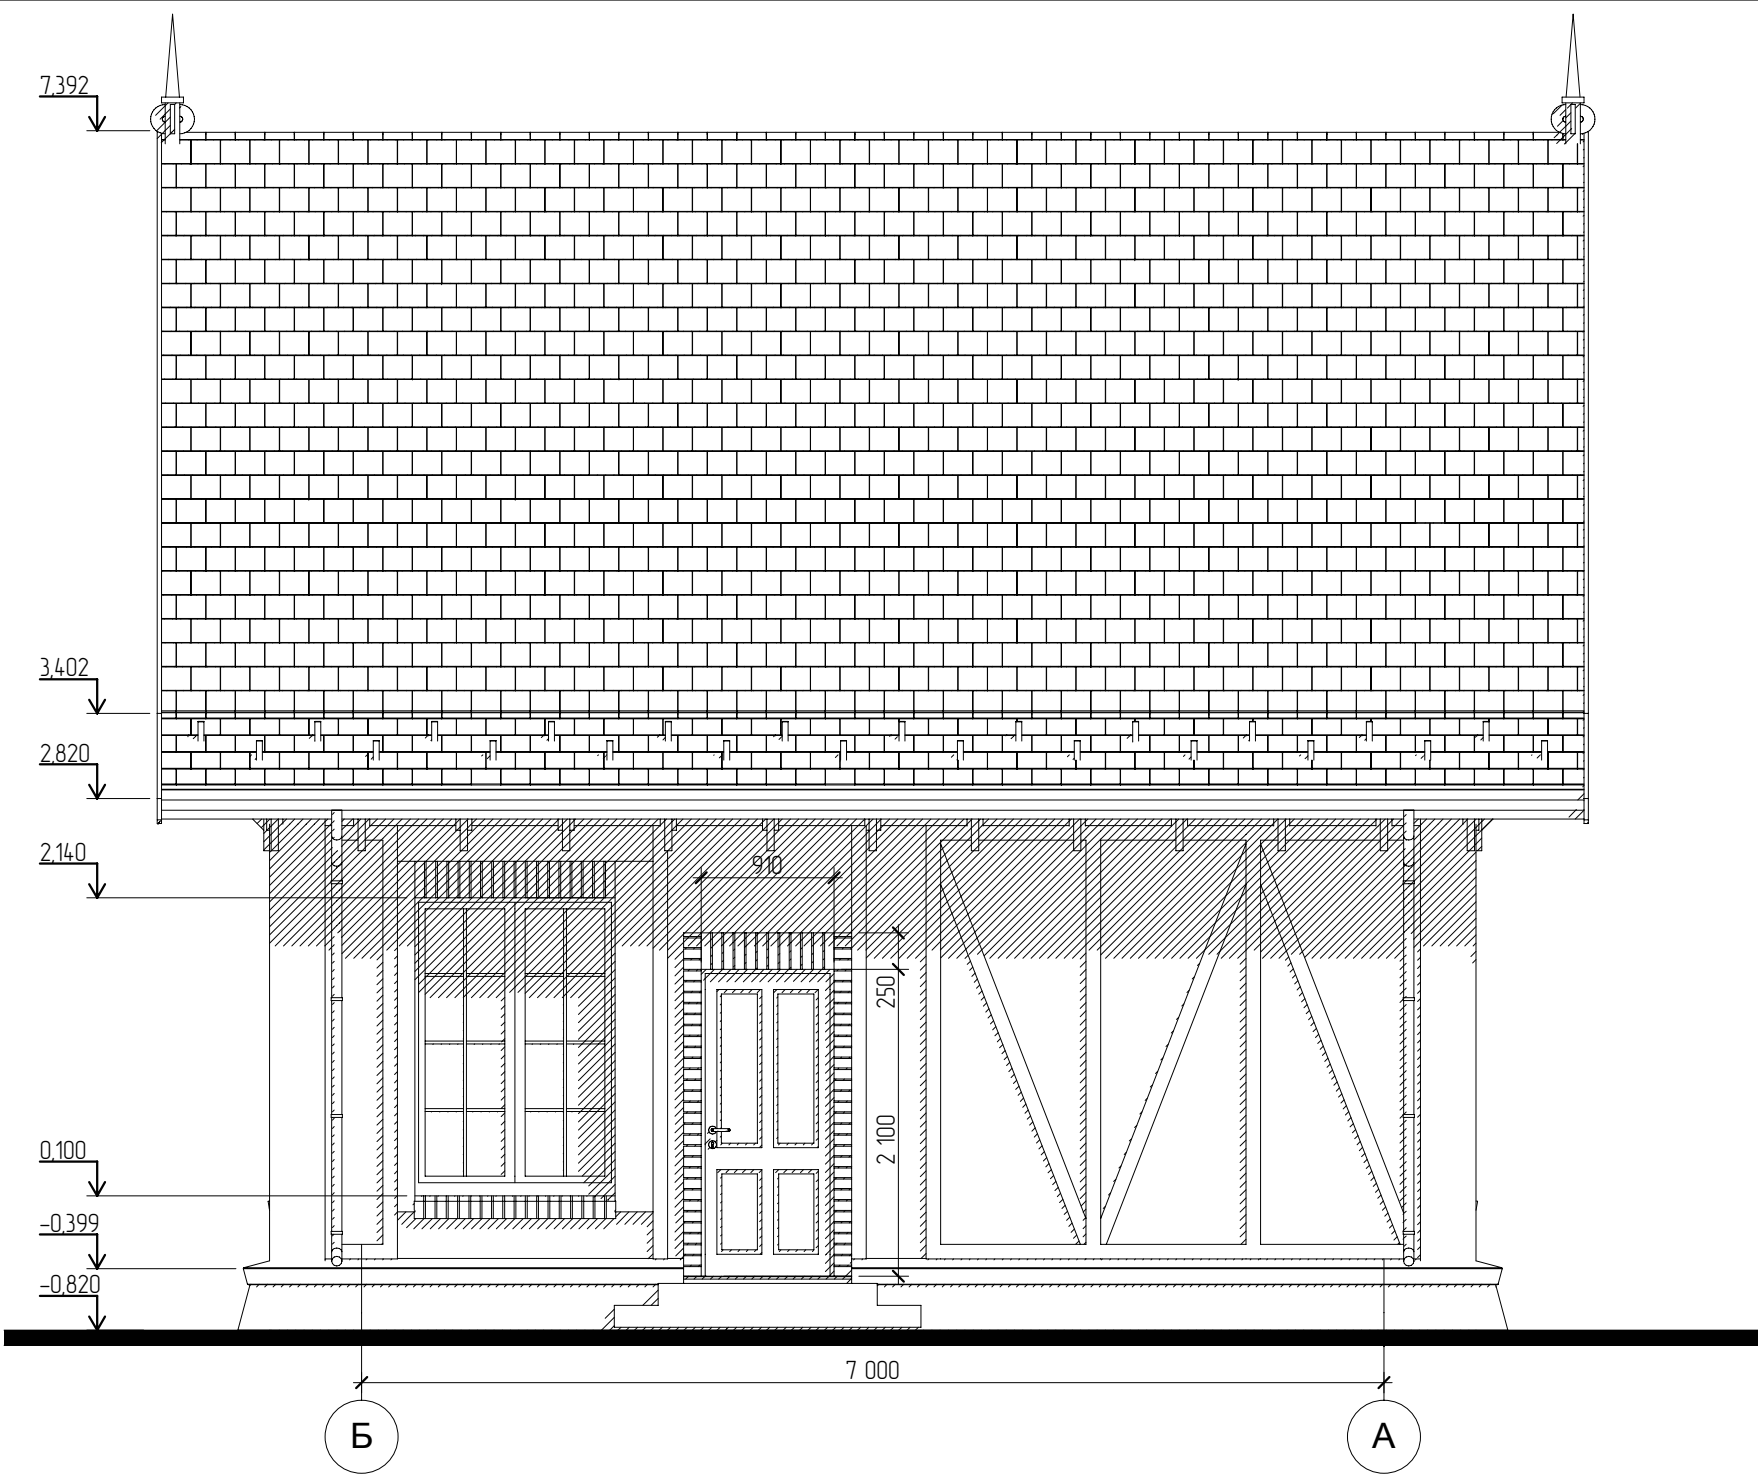

ГАП	С. А. Юнусов	КПП в коттеджный посёлок "Сосновые берга", Чернлучье	Стадия	Лист	Листов
ГИП	К. С. Юнусова		РП	6	
Архитектор	С. А. Юнусов		ИП Юнусов С.А.		
Выполнил					
Н.контроль					


Фасад Б-А

СОГЛАСОВАНО:			
Инв. N подл.	Подпись и дата	Взамен инв. N	

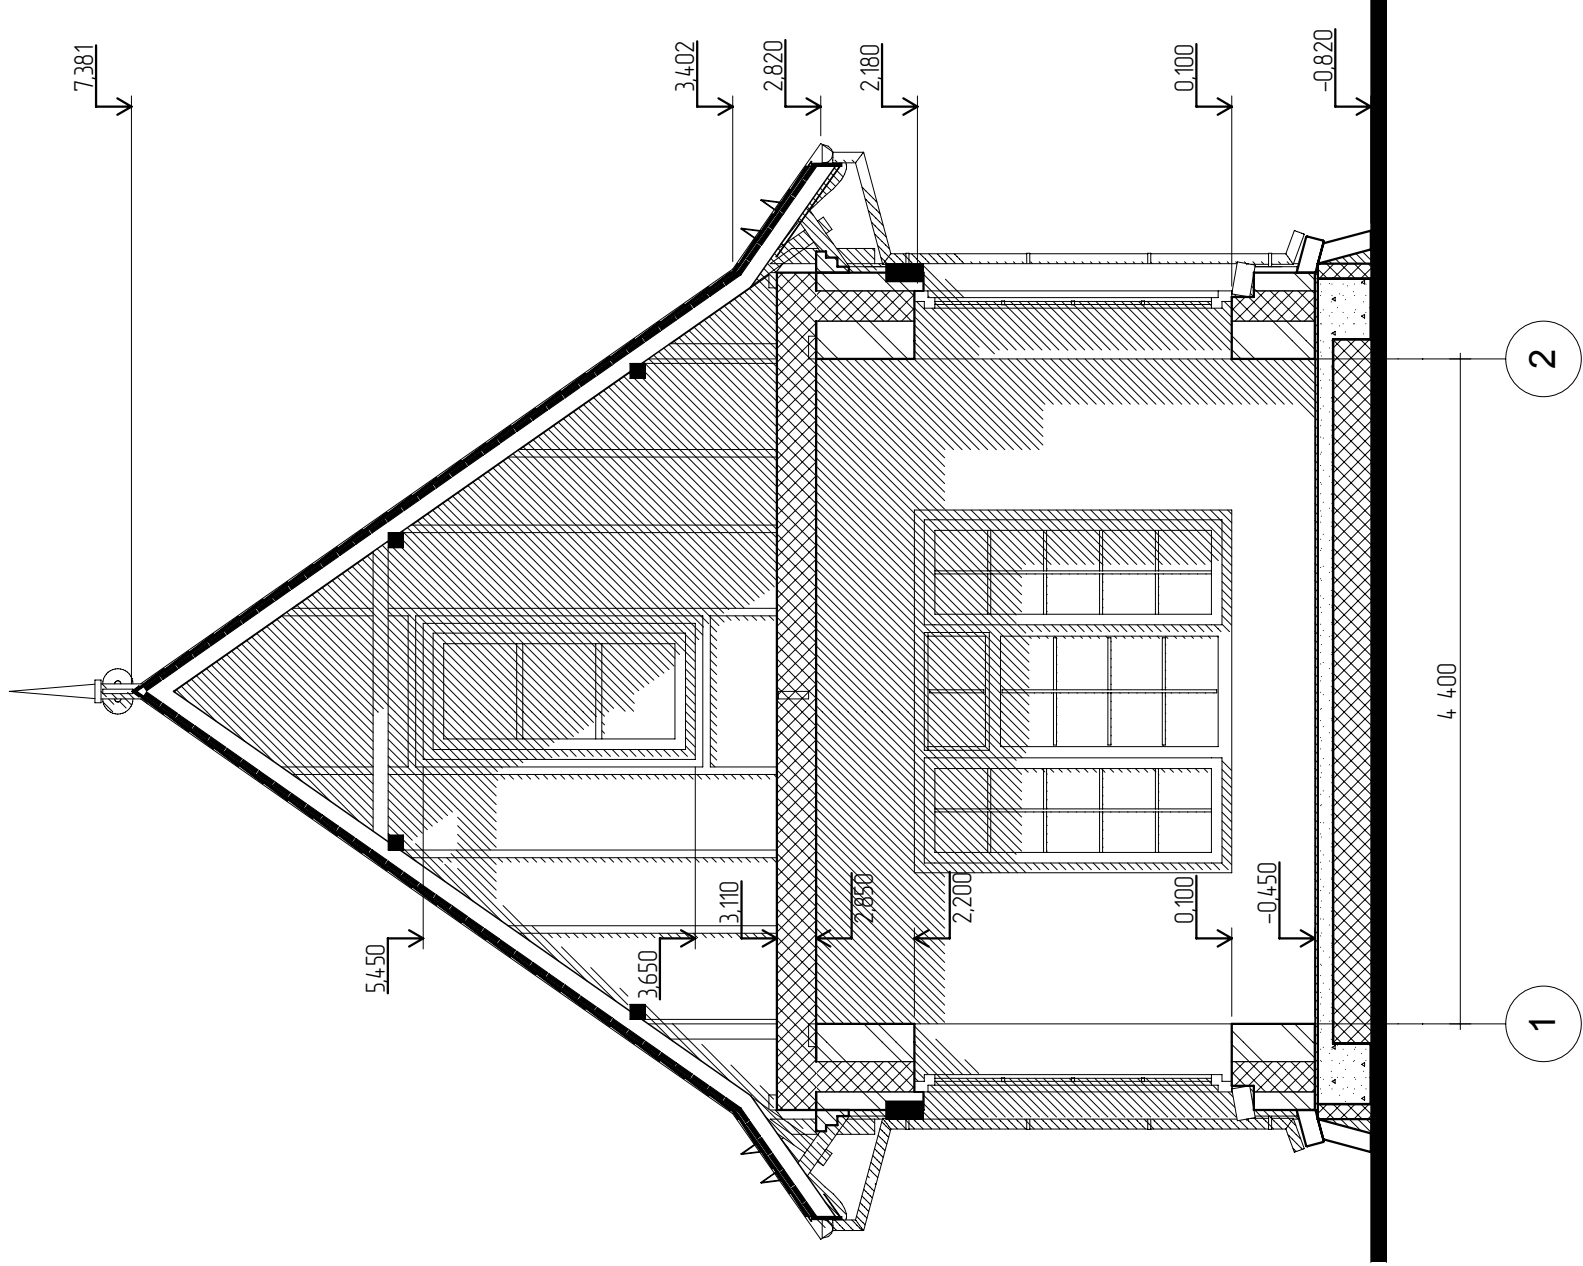


ГАП	С. А. Юнусов			Стадия	Лист	Листов
ГИП	К. С. Юнусова			РП	7	
Архитектор	С. А. Юнусов			ИП Юнусов С.А.		
Выполнил						
Н.контроль						

СОГЛАСОВАНО:			
Инв. N подл.	Подпись и дата	Взамен инв. N	

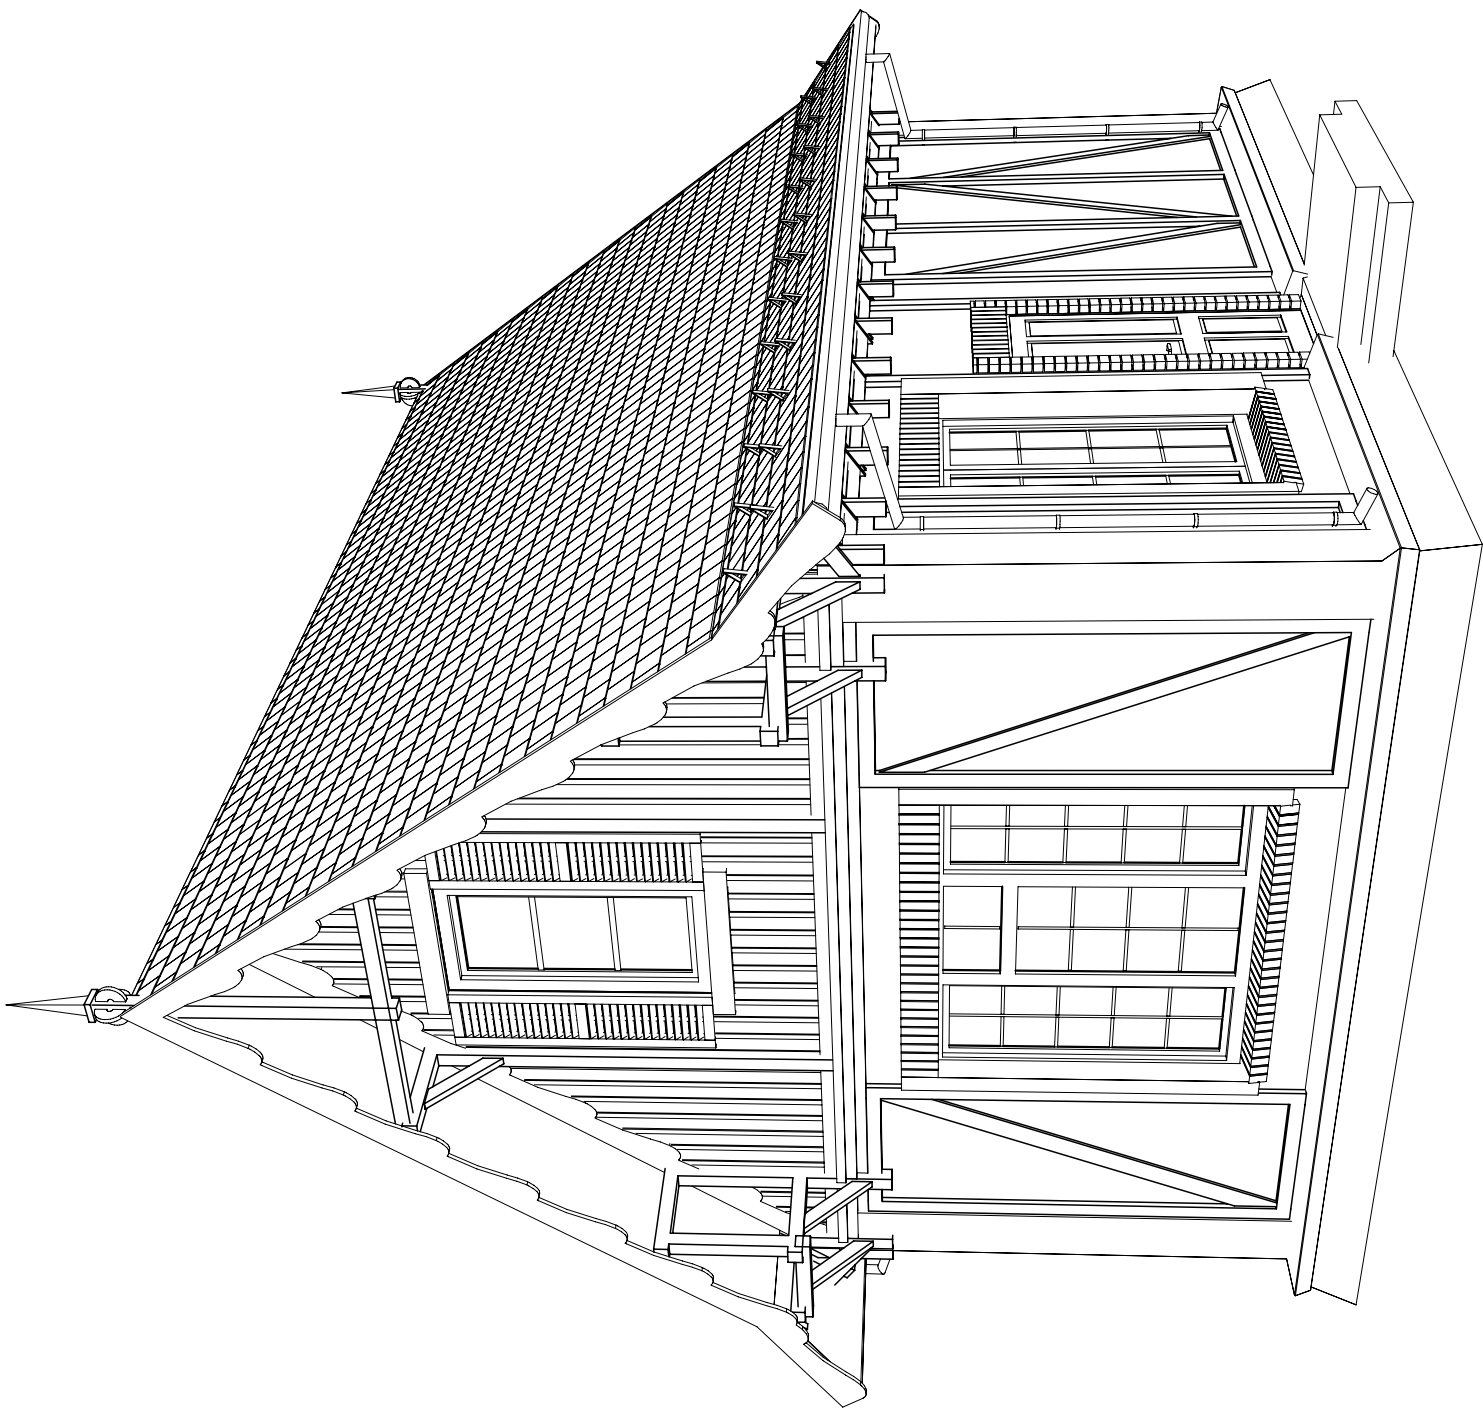


ГАП	С. А. Юнусов			Стадия	Лист	Листов
ГИП	К. С. Юнусова			РП	8	
Архитектор	С. А. Юнусов			ИП Юнусов С.А.		
Выполнил						
Н.контроль				Визуализация		
КПП в коттеджный посёлок "Сосновые берга", Чернлучье						

СОГЛАСОВАНО:				
Инв. N подл.	Подпись и дата	Взамен инв. N		

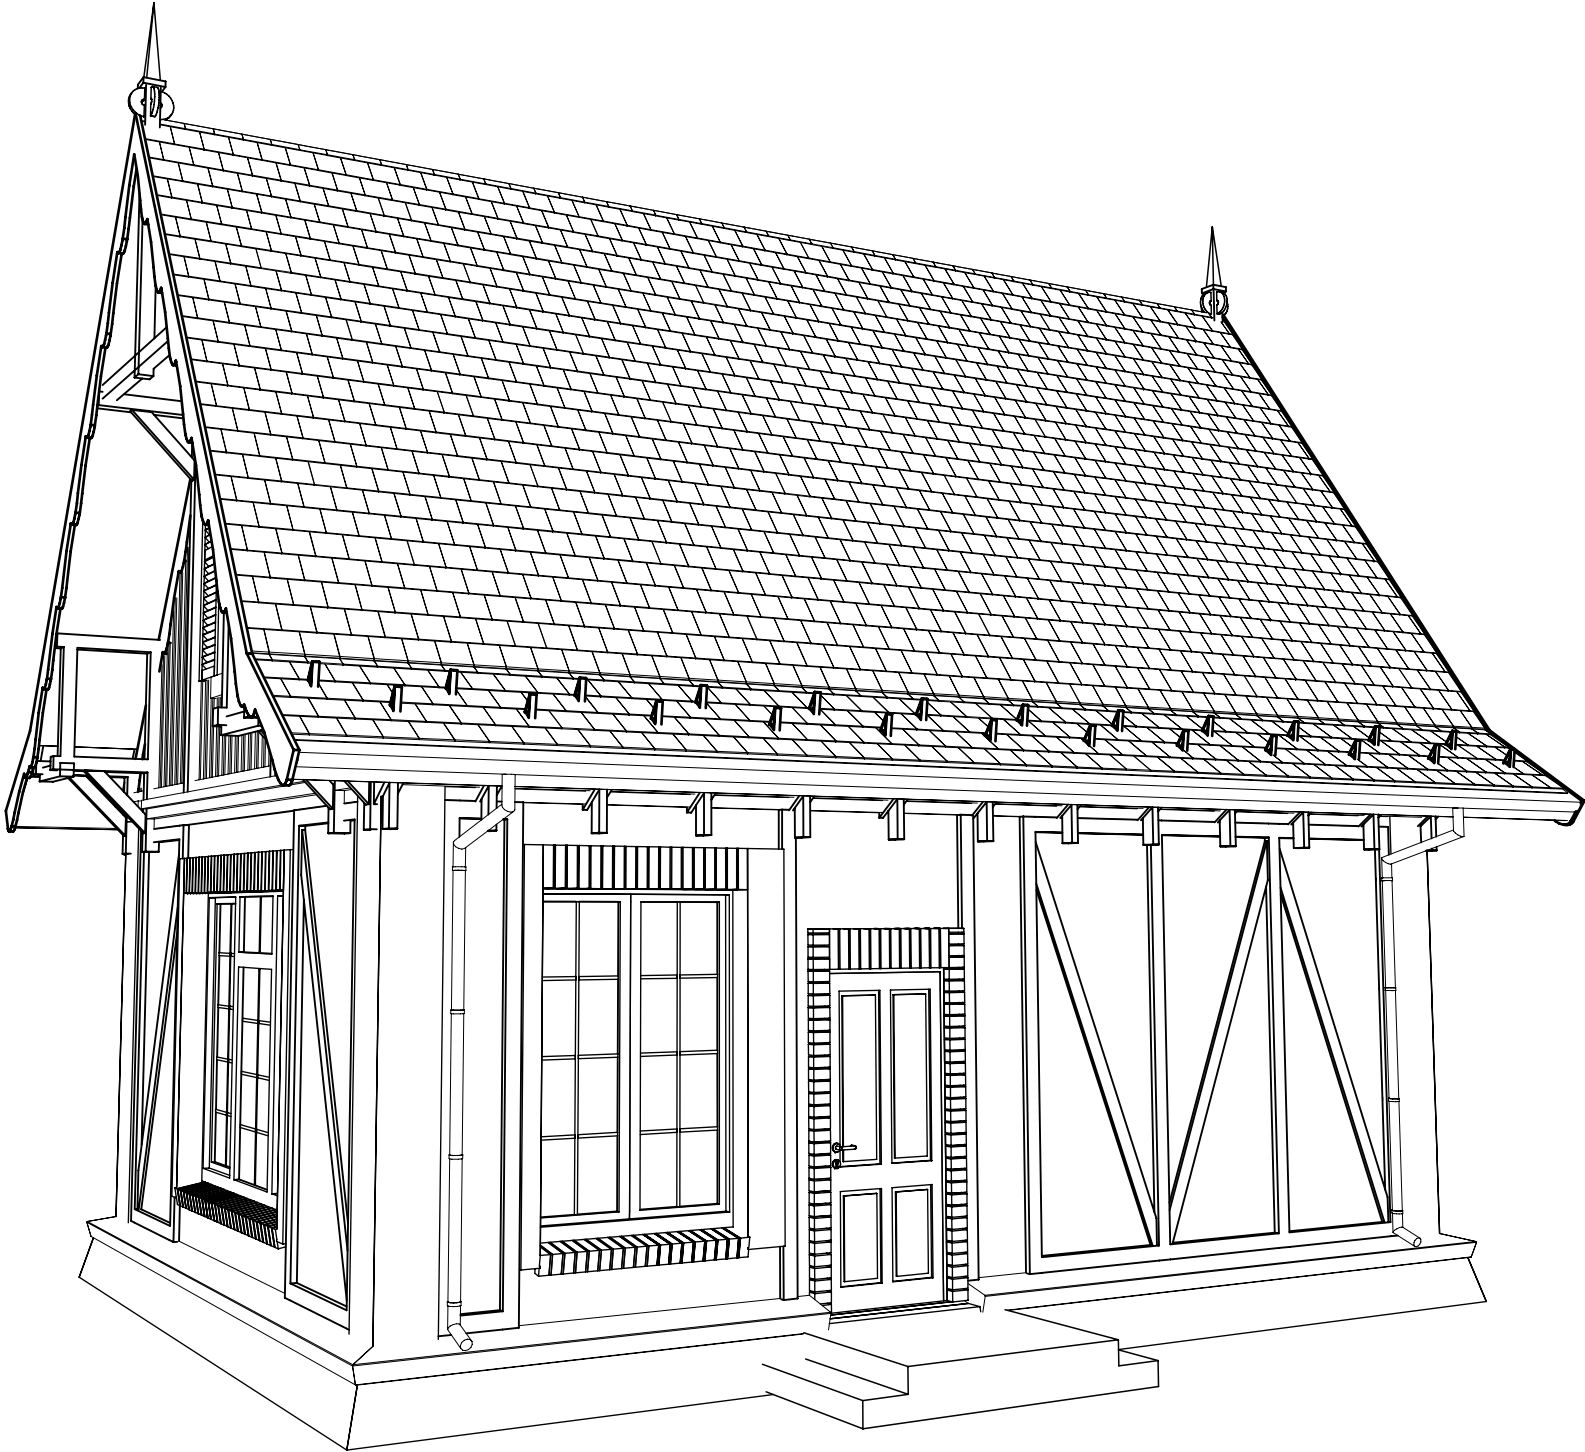

ГАП	С. А. Юнусов			Стадия	Лист	Листов
ГИП	К. С. Юнусова			РП	9	
Архитектор	С. А. Юнусов	КПП в коттеджный посёлок "Сосновые берга", Чернлучье			ИП Юнусов С.А.	
Выполнил						
Н.контроль		Визуализация				

СОГЛАСОВАНО:		
Инв. N подл.	Подпись и дата	Взамен инв. N

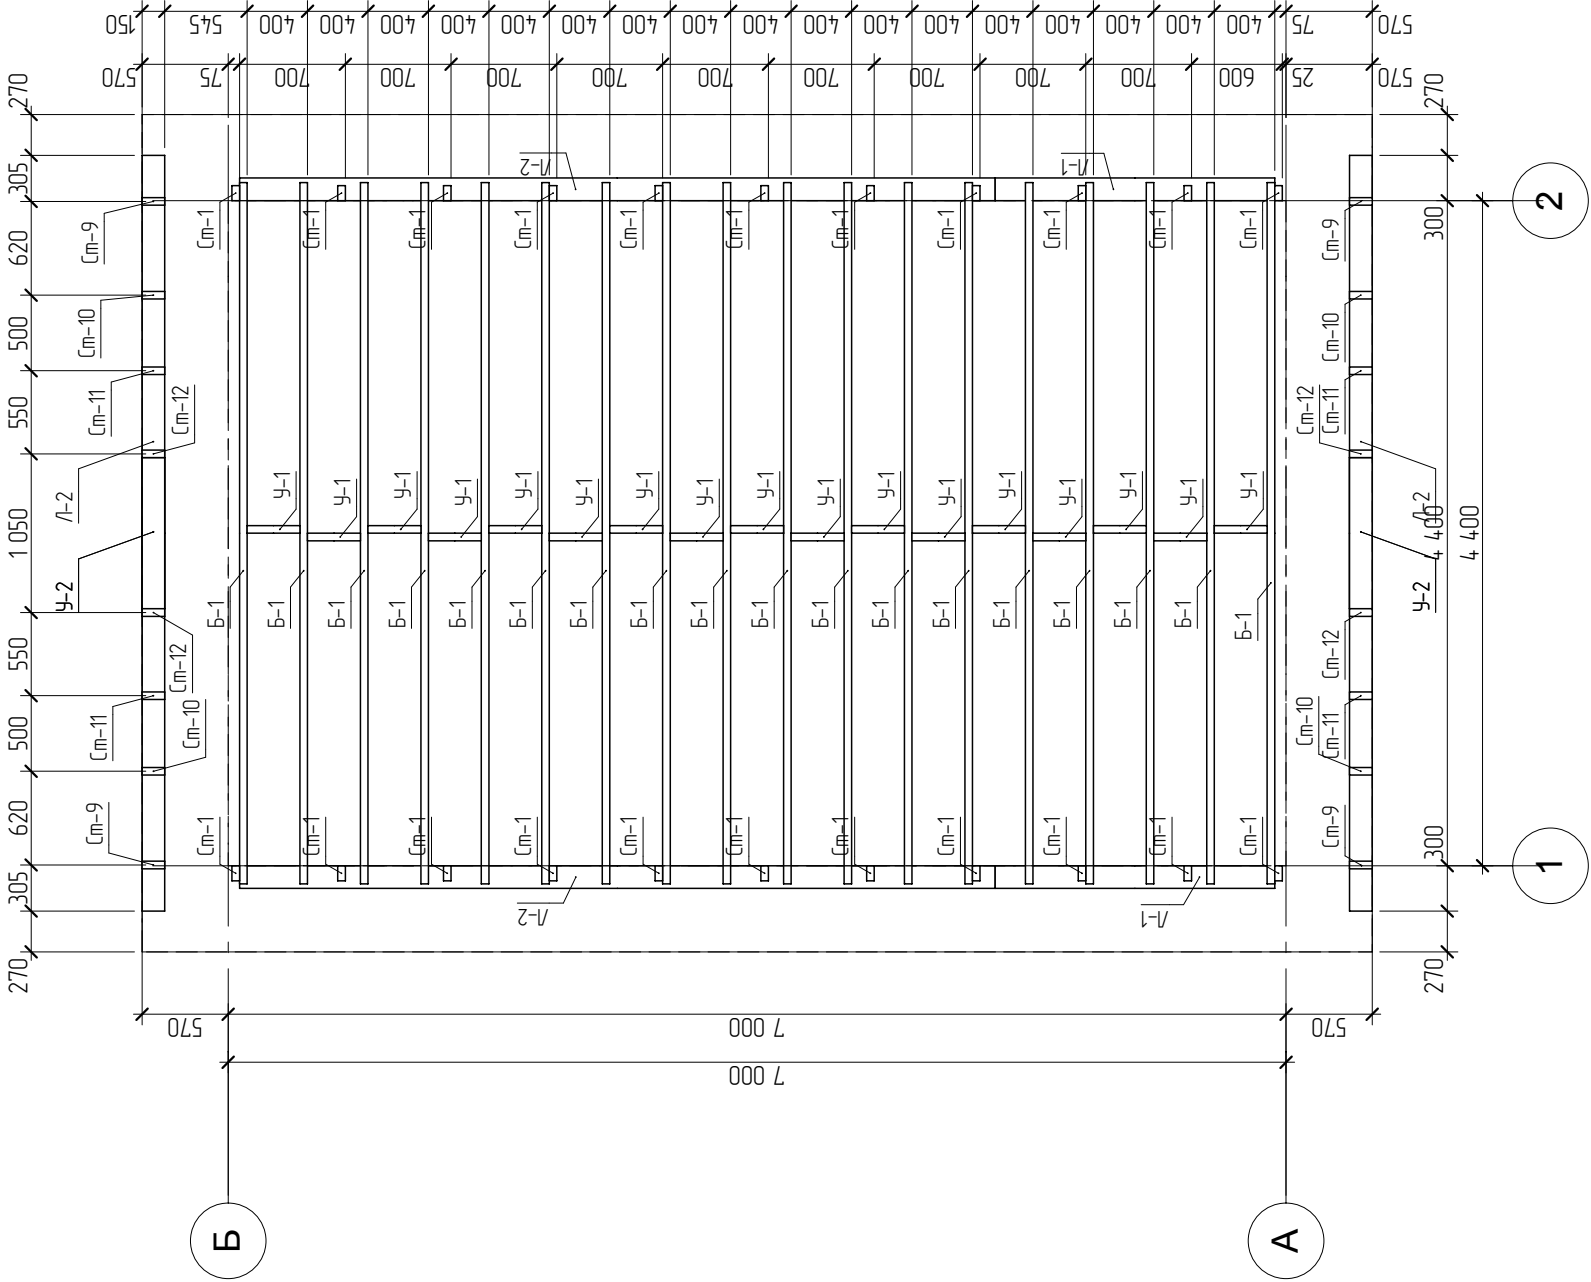


ГАП	С. А. Юнусов			Стация	Лист	Листов
ГИП	К. С. Юнусова			РП	11	
Архитектор	С. А. Юнусов			ИП Юнусов С.А.		
Выполнил						
Н.контроль						

КПП в коттеджный посёлок
"Сосновые берга", Чернлучье
Схема расположения перекрытий на
отм. +3,050.

			СОГЛАСОВАНО:		
Инв. N подл.	Подпись и дата	Взамен инв. N			


Спецификация элементов перекрытия на отм. +3,050

Поз.	Обозначение	Наимеование	Кол-во	Масса ед.	Примечание
Б-1	ГОСТ 8486-86	Балка, брус 50x200, L=4,64 м	18	32,48	
Л-1	ГОСТ 8486-86	Лежень, брус 150x50, L=1,85 м	2	9,71	
Л-2	ГОСТ 8486-86	Лежень, брус 150x50, L=5,00 м	4	26,25	
Ст-1	ГОСТ 8486-86	Стойка, брус 50x100, L=1,29 м	22	4,52	
Ст-9	ГОСТ 8486-86	Стойка, брус 150x50, L=1,30 м	4	6,82	
Ст-10	ГОСТ 8486-86	Стойка, брус 150x50, L=2,18 м	4	11,47	
Ст-11	ГОСТ 8486-86	Стойка, брус 150x50, L=2,90 м	4	15,22	
Ст-12	ГОСТ 8486-86	Стойка, брус 150x50, L=3,68 м	4	19,34	
У-1	ГОСТ 8486-86	Упор, брус 50x200, L=0,35 м	17	2,45	
У-2	ГОСТ 8486-86	Упор, брус 150x50, L=1,00 м	4	5,25	
				1082,66	

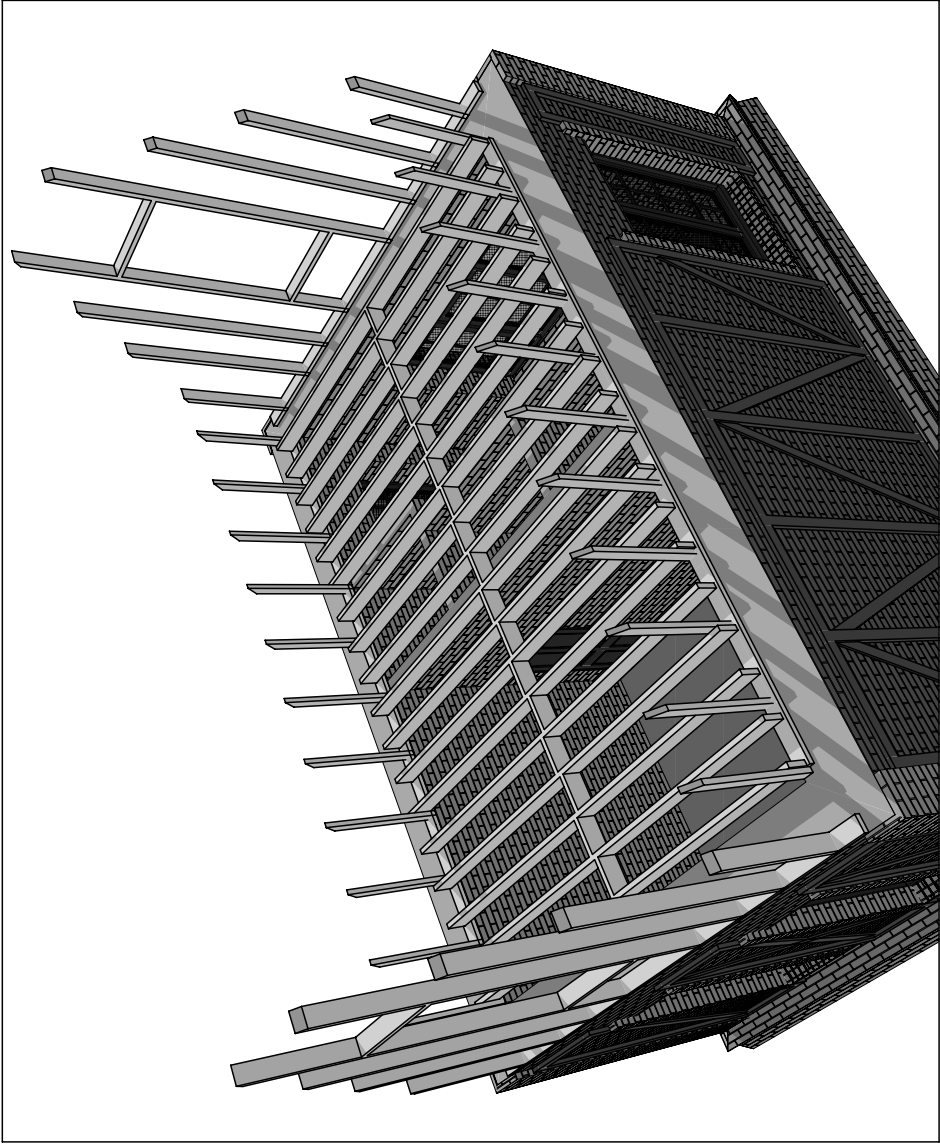


ГАП	С. А. Юнусов			КПП в коттеджный посёлок	Стация	Лист	Листов
ГИП	К. С. Юнусова			"Сосновые берга", Чернлущье	РП	12	
Архитектор	С. А. Юнусов			Спецификация балок	ИП Юнусов С.А.		
Выполнил							
Н.контроль							

Инв. N подл.	Подпись и дата	Взамен инв. N	СОГЛАСОВАНО:			

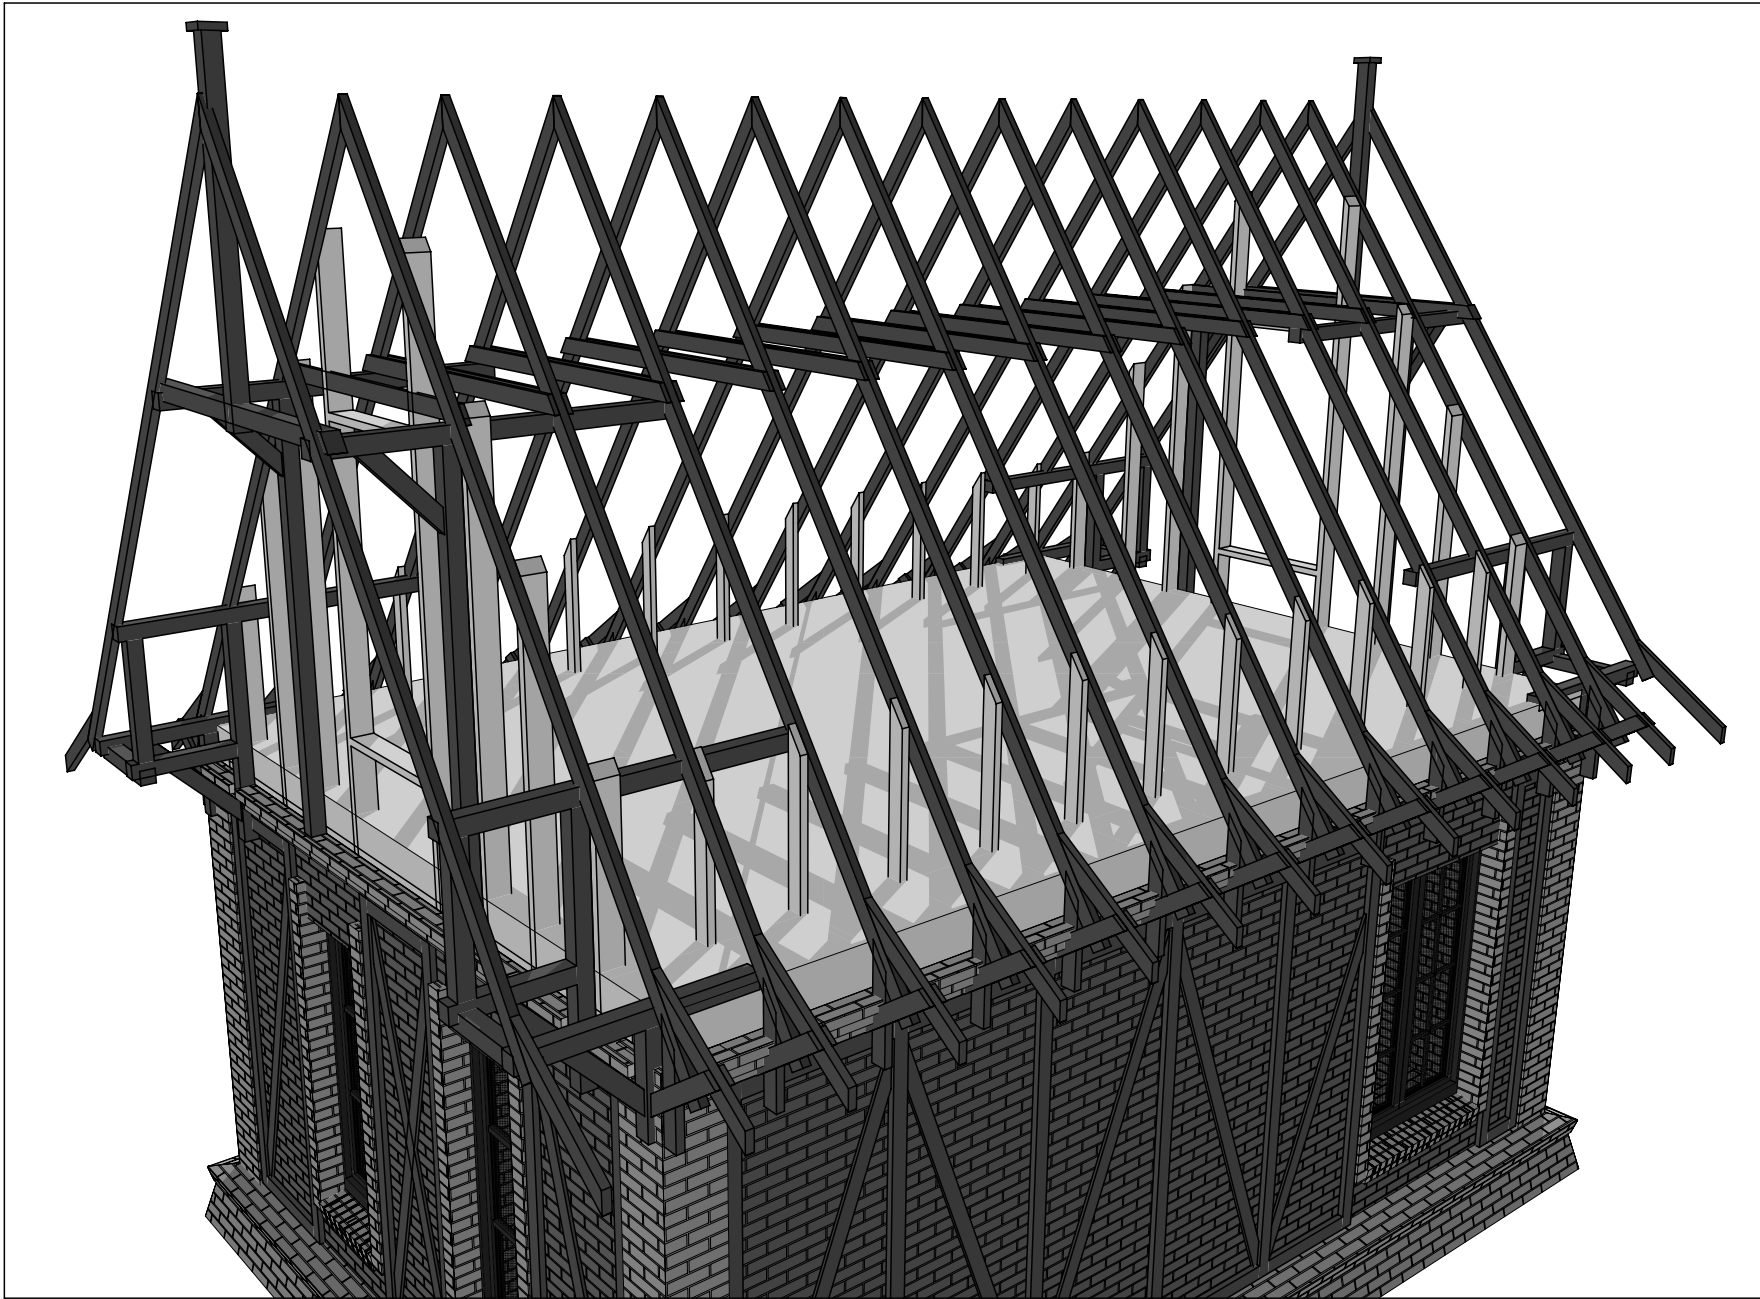

ГАП	С. А. Юнусов			КПП в коттеджный посёлок "Сосновые берга", Чернлучье	Стадия	Лист	Листов
ГИП	К. С. Юнусова				РП	13	
Архитектор	С. А. Юнусов			Схема стропил	ИП Юнусов С.А.		
Выполнил							
Н.контроль							

СОГЛАСОВАНО:		
Инв. N подл.	Подпись и дата	Взамен инв. N

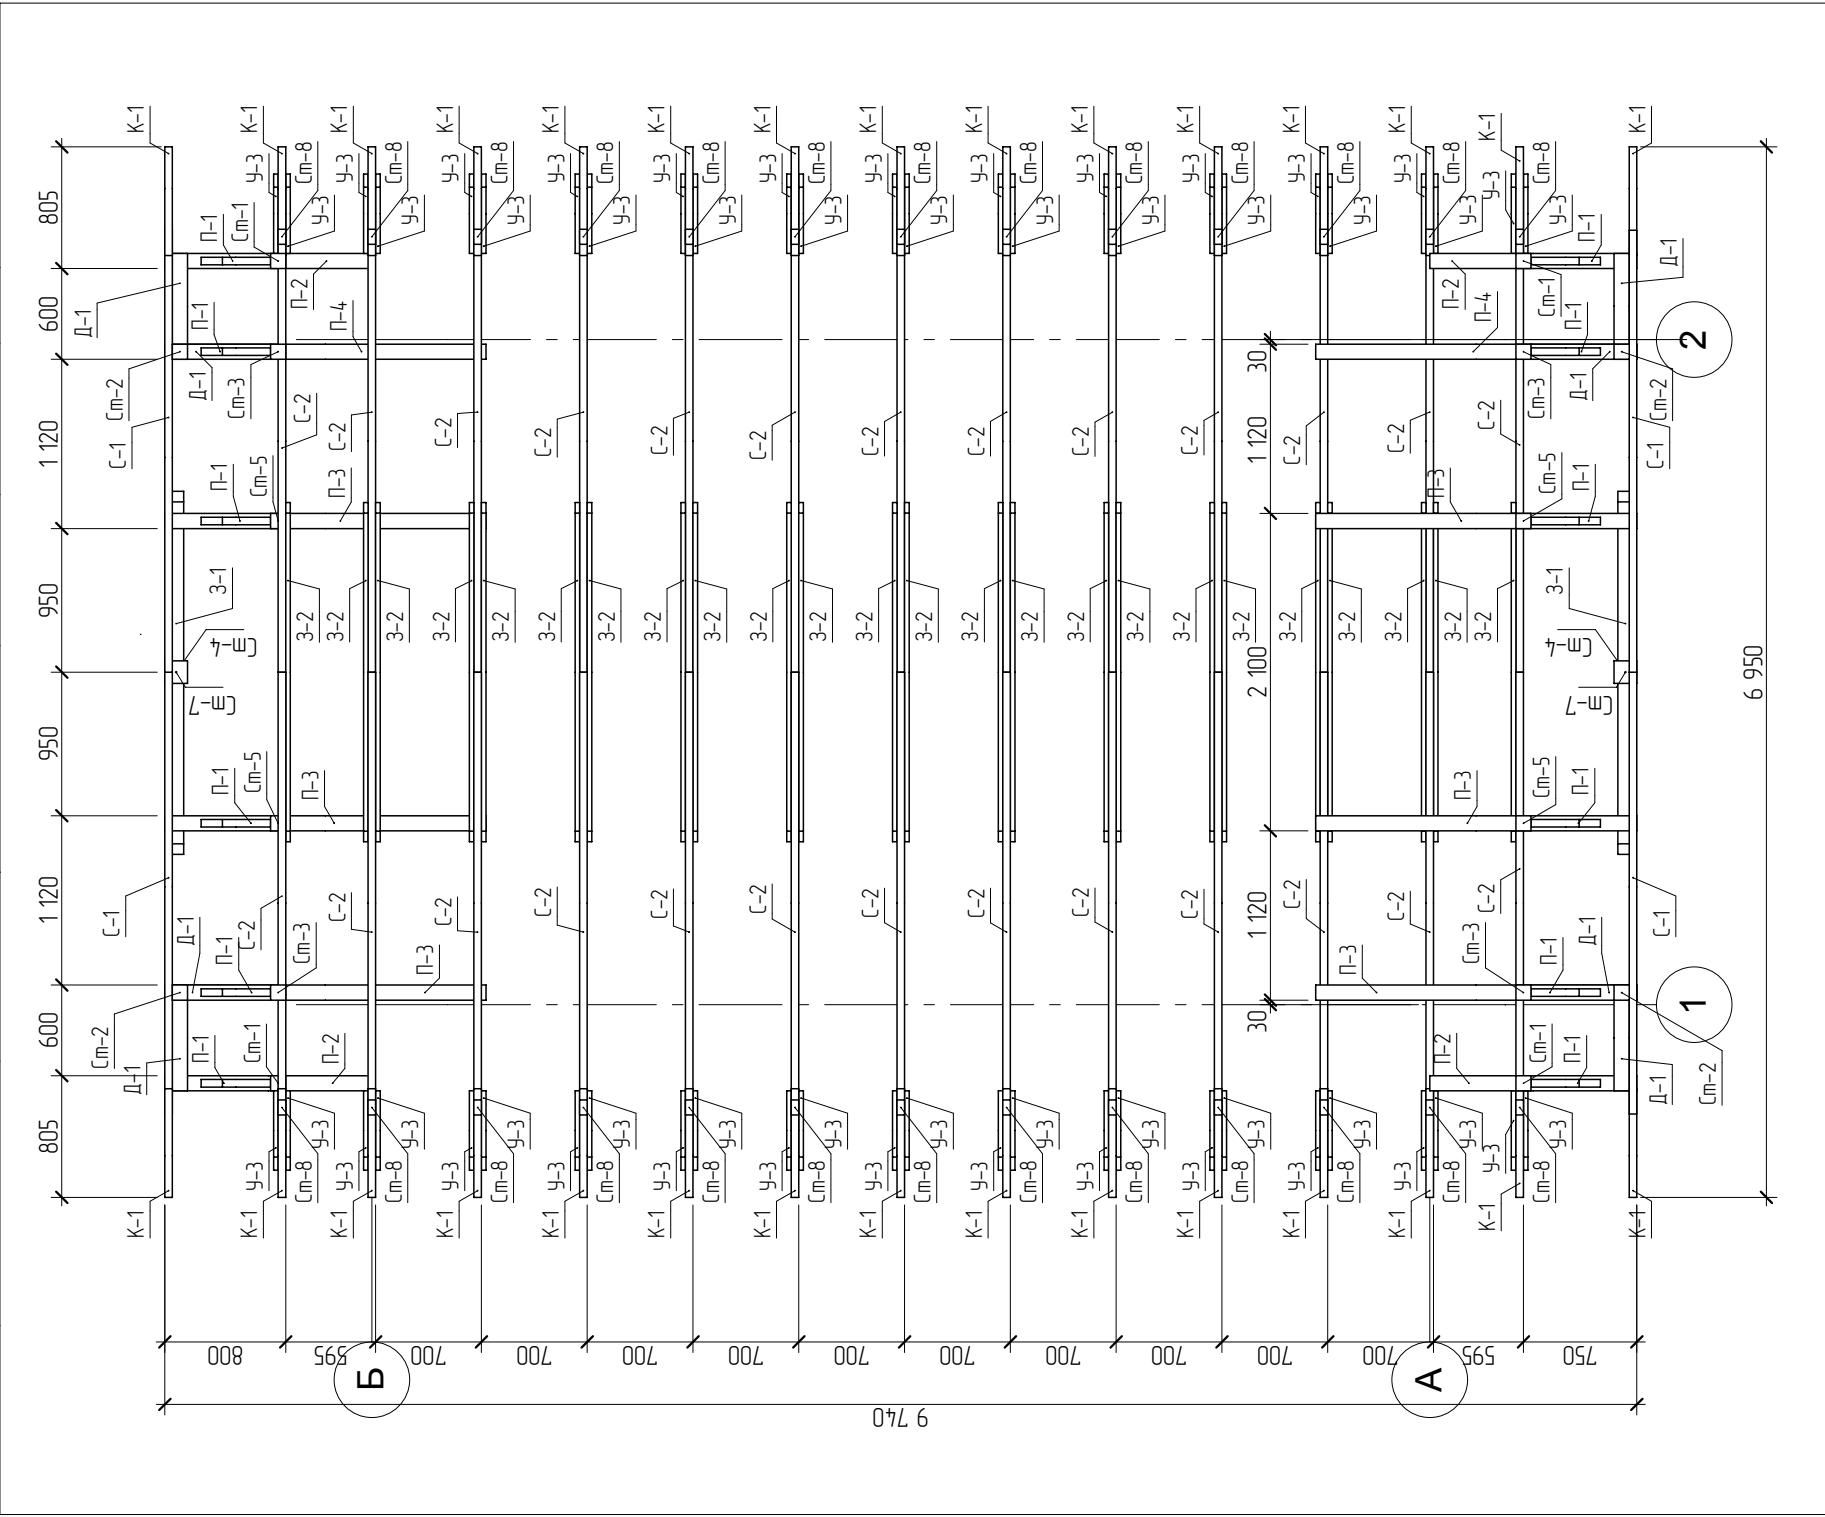

ГАП	С. А. Юнусов		КПП в коттеджный посёлок		Стация	Лист	Листов
ГИП	К. С. Юнусова		"Сосновые берга", Чернлучье		РП	14	
Архитектор	С. А. Юнусов		План расположения стропил		ИП Юнусов С.А.		
Выполнил							
Н.контроль							

			СОГЛАСОВАНО:		
Инв. N подл.	Подпись и дата	Взамен инв. N			

Спецификация элементов стропил

Поз.	Обозначение	Наименование	Кол-во	Масса ед.	Примечание
Д-1	ГОСТ 8486-86	Декор, брус 100х100, L=0,70 м	8	4,90	
З-1	ГОСТ 8486-86	Балка, брус 100х100, L=2,40 м	2	16,81	
З-2	ГОСТ 8486-86	Затяжка, брус 30х100, L=2,24 м	24	4,71	
К-1	ГОСТ 8486-86	Балка, брус 50х100, L=0,95 м	30	3,32	
П-1	ГОСТ 8486-86	Подкос, брус 50х100, L=0,65 м	12	2,28	
П-2	ГОСТ 8486-86	Прогон, брус 100х100, L=1,37 м	4	9,59	
П-3	ГОСТ 8486-86	Прогон, брус 100х100, L=2,12 м	6	14,87	
П-4	ГОСТ 8486-86	Прогон, брус 100х100, L=2,13 м	2	14,88	
С-1	ГОСТ 8486-86	Балка, брус 50х100, L=5,10 м	4	17,84	
С-2	ГОСТ 8486-86	Стропило, брус 50х100, L=5,47 м	26	19,15	
Ст-1	ГОСТ 8486-86	Стойка, брус 100х100, L=0,60 м	4	4,20	
Ст-2	ГОСТ 8486-86	Стойка, брус 100х100, L=0,82 м	4	5,74	
Ст-3	ГОСТ 8486-86	Стойка, брус 100х100, L=1,52 м	4	10,64	
Ст-4	ГОСТ 8486-86	Стойка, брус 100х100, L=2,01 м	2	14,05	
Ст-5	ГОСТ 8486-86	Стойка, брус 100х100, L=2,73 м	4	19,12	
Ст-7	ГОСТ 8486-86	Стойка, брус 150х150, L=0,04 м	2	0,63	
Ст-8	ГОСТ 8486-86	Стойка, брус 50х100, L=0,69 м	26	2,42	
У-3	ГОСТ 8486-86	Балка, брус 30х100, L=0,64 м	52	1,35	
				1360,38	

ГАП	С. А. Юнусов			КПП в коттеджный посёлок	Стация	Лист	Листов
ГИП	К. С. Юнусова			"Сосновые берга", Чернлучье	РП	15	
Архитектор	С. А. Юнусов			Спецификация стропил	ИП Юнусов С.А.		
Выполнил							
Н.контроль							