


План первого этажа

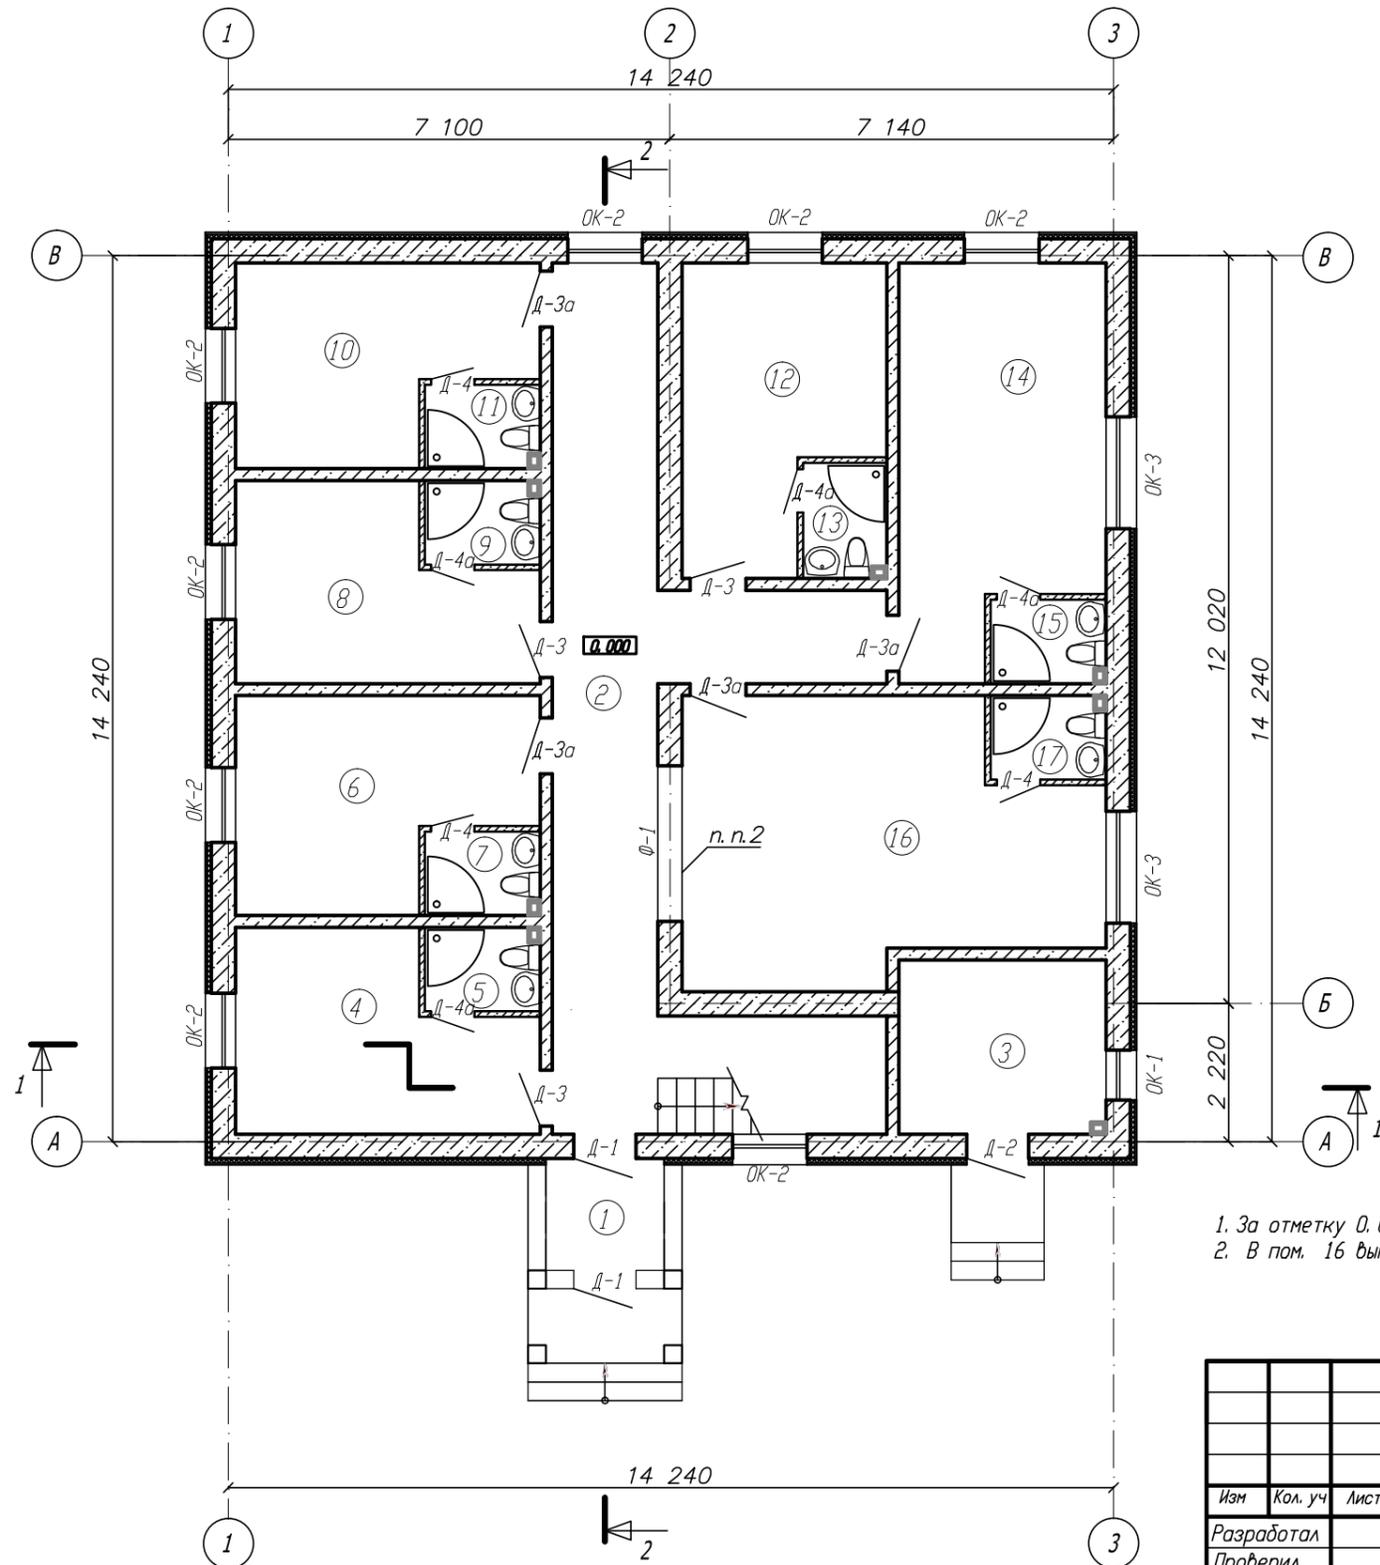

Экспликация помещений первого этажа

Номер	Название	Площадь, м ²	Прим
1	Тамбур	3,06	
2	Коридор с лестницей	36,33	
3	Котельная	9,29	
4	Комната 1	13,49	
5	Санузел 1	2,46	
6	Комната 2	14,52	
7	Санузел 2	2,46	
8	Комната 3	13,19	
9	Санузел 3	2,46	
10	Комната 4	13,39	
11	Санузел 4	2,46	
12	Комната 5	13,89	
13	Санузел 5	2,46	
14	Комната 6	19,61	
15	Санузел 6	2,46	
16	Комната 7	27,19	
17	Санузел 7	2,46	
	Общая площадь	181,31	

Ведомость окон и дверей


поз	марка	кол	примечания
1	ОК-1 800x1500	1	
2	ОК-2 1200x1500	8	
3	ОК-3 1800x1500	2	
4	Д-1 1000x2100 л	2	Сейф-дверь с порогом
5	Д-2 1000x2100 л	1	Дверь противопожарная
6	Д-3 900x2100	3	Дверь межкомнатная
7	Д-3а 900x2100 л	4	Дверь межкомнатная
8	Д-4 700x2100	3	Дверь межкомнатная
9	Д-4а 700x2100 л	4	Дверь межкомнатная
10	Ф-1 2500x500	1	Фрамуга

- За отметку 0.000 принят уровень чернового пола первого этажа.
- В пом. 16 выполнить фрамугу шириной 2500 мм, низ на отм. +1,900 мм и высотой 500 мм.

Для проверки

						Доходный дом				
Изм	Кол. уч	Лист	№ док	Подп	Дата					
Разработал						Архитектурные решения		Стадия	Лист	Листов
Проверил								РП	3	
Н. контроль						План первого этажа. Экспликация помещений первого этажа.				

План второго этажа

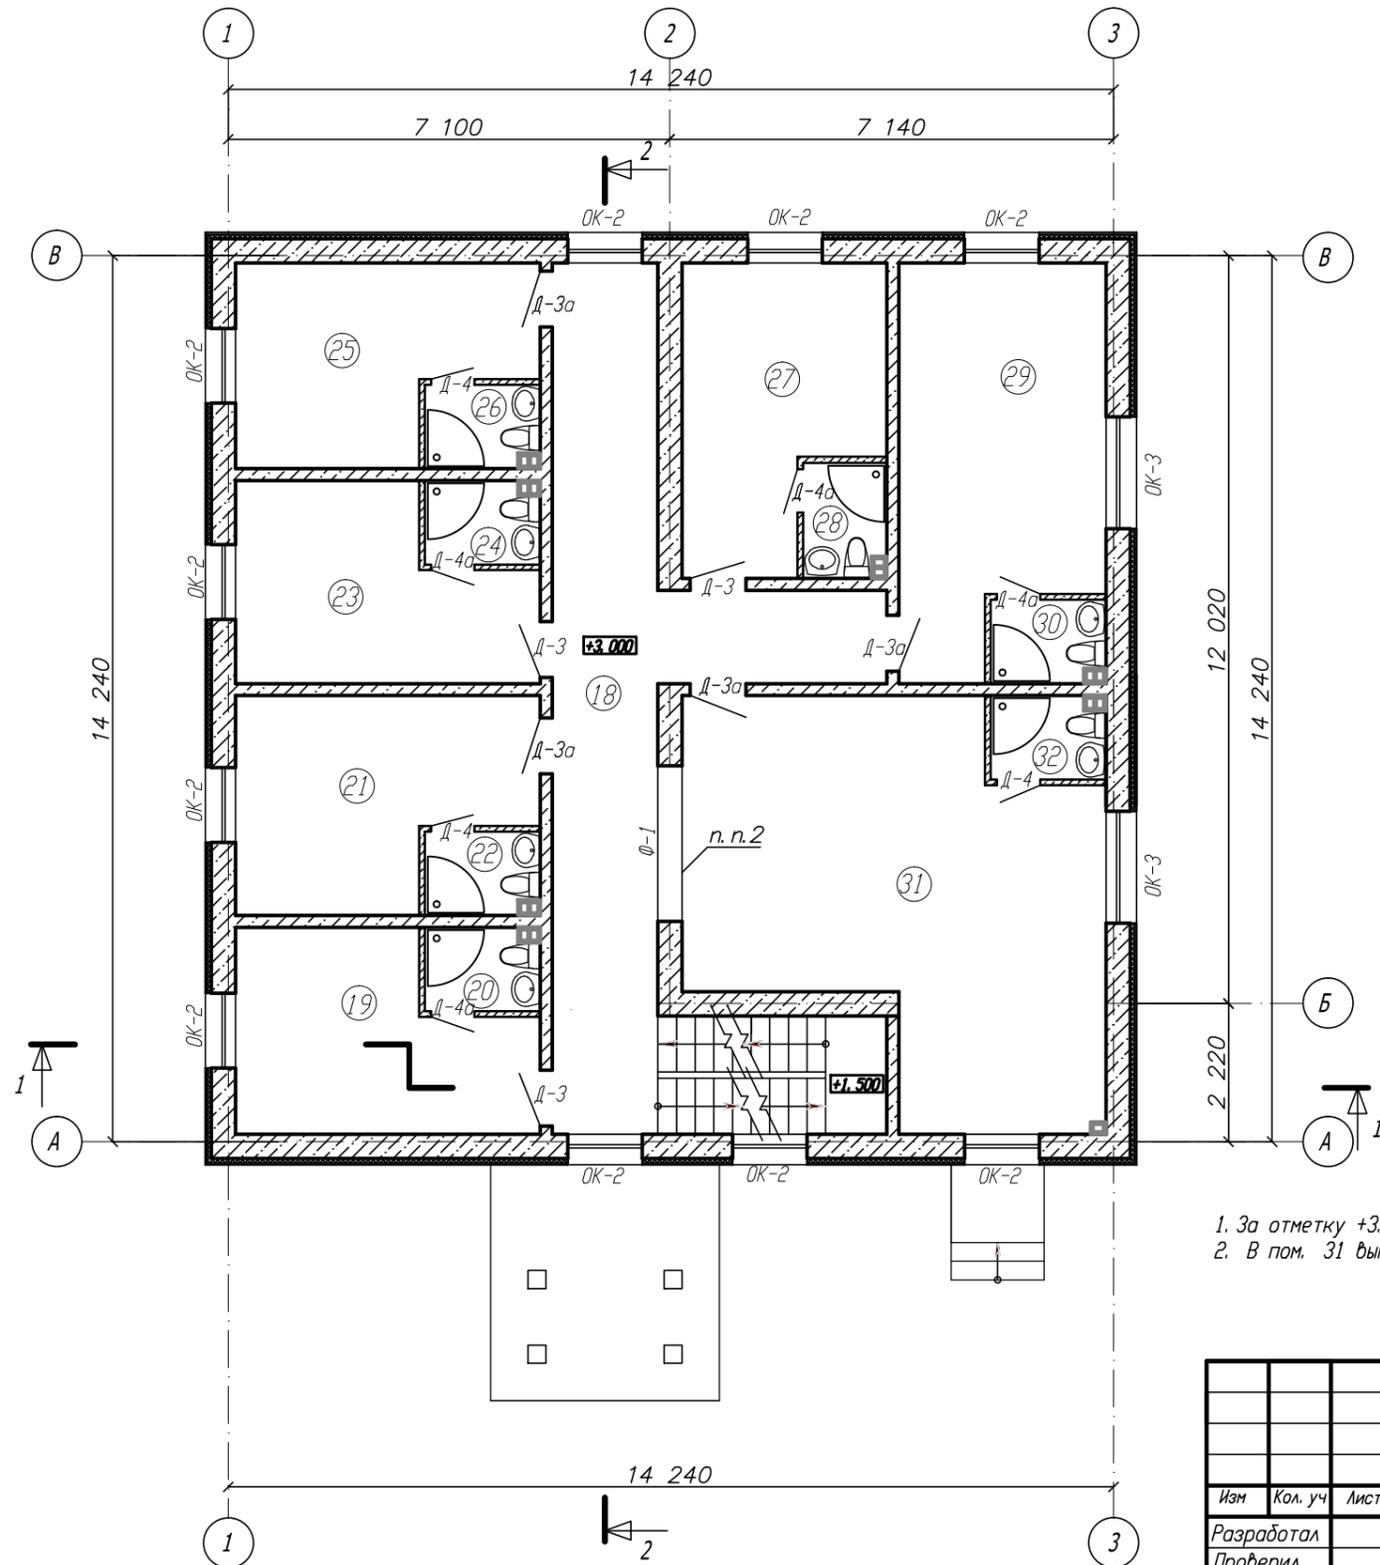

Экспликация помещений второго этажа

Номер	Название	Площадь, м ²	Прим
18	Коридор с лестницей	36,33	
19	Комната 8	13,49	
20	Санузел 8	2,42	
21	Комната 9	14,52	
22	Санузел 9	2,42	
23	Комната 10	13,19	
24	Санузел 10	2,42	
25	Комната 11	13,39	
26	Санузел 11	2,42	
27	Комната 12	13,89	
28	Санузел 12	2,42	
29	Комната 13	19,74	
30	Санузел 13	2,42	
31	Комната 14	37,24	
32	Санузел 14	2,42	
Общая площадь		178,73	

Ведомость окон и дверей


поз	марка	кол	примечания
1	ОК-2 1200x1500	10	
2	ОК-3 1800x1500	2	
3	Д-3 900x2100	3	дверь межкомнатная
4	Д-3а 900x2100 л	4	дверь межкомнатная
5	Д-4 700x2100	3	дверь межкомнатная
6	Д-4а 700x2100 л	4	дверь межкомнатная
7	Ф-1 2500x500	1	Фрамуга

- За отметку +3.000 принят уровень черного пола второго этажа.
- В пом. 31 выполнить фрамугу шириной 2500 мм, низ на отм. +1,900 мм и высотой 500 мм.

Для проверки

						Доходный дом				
Изм	Кол. уч	Лист	И док	Подп	Дата	Архитектурные решения		Стадия	Лист	Листов
Разработал								РП	4	
Проверил								План второго этажа. Экспликация помещений второго этажа.		
Н. контроль										

План мансардного этажа

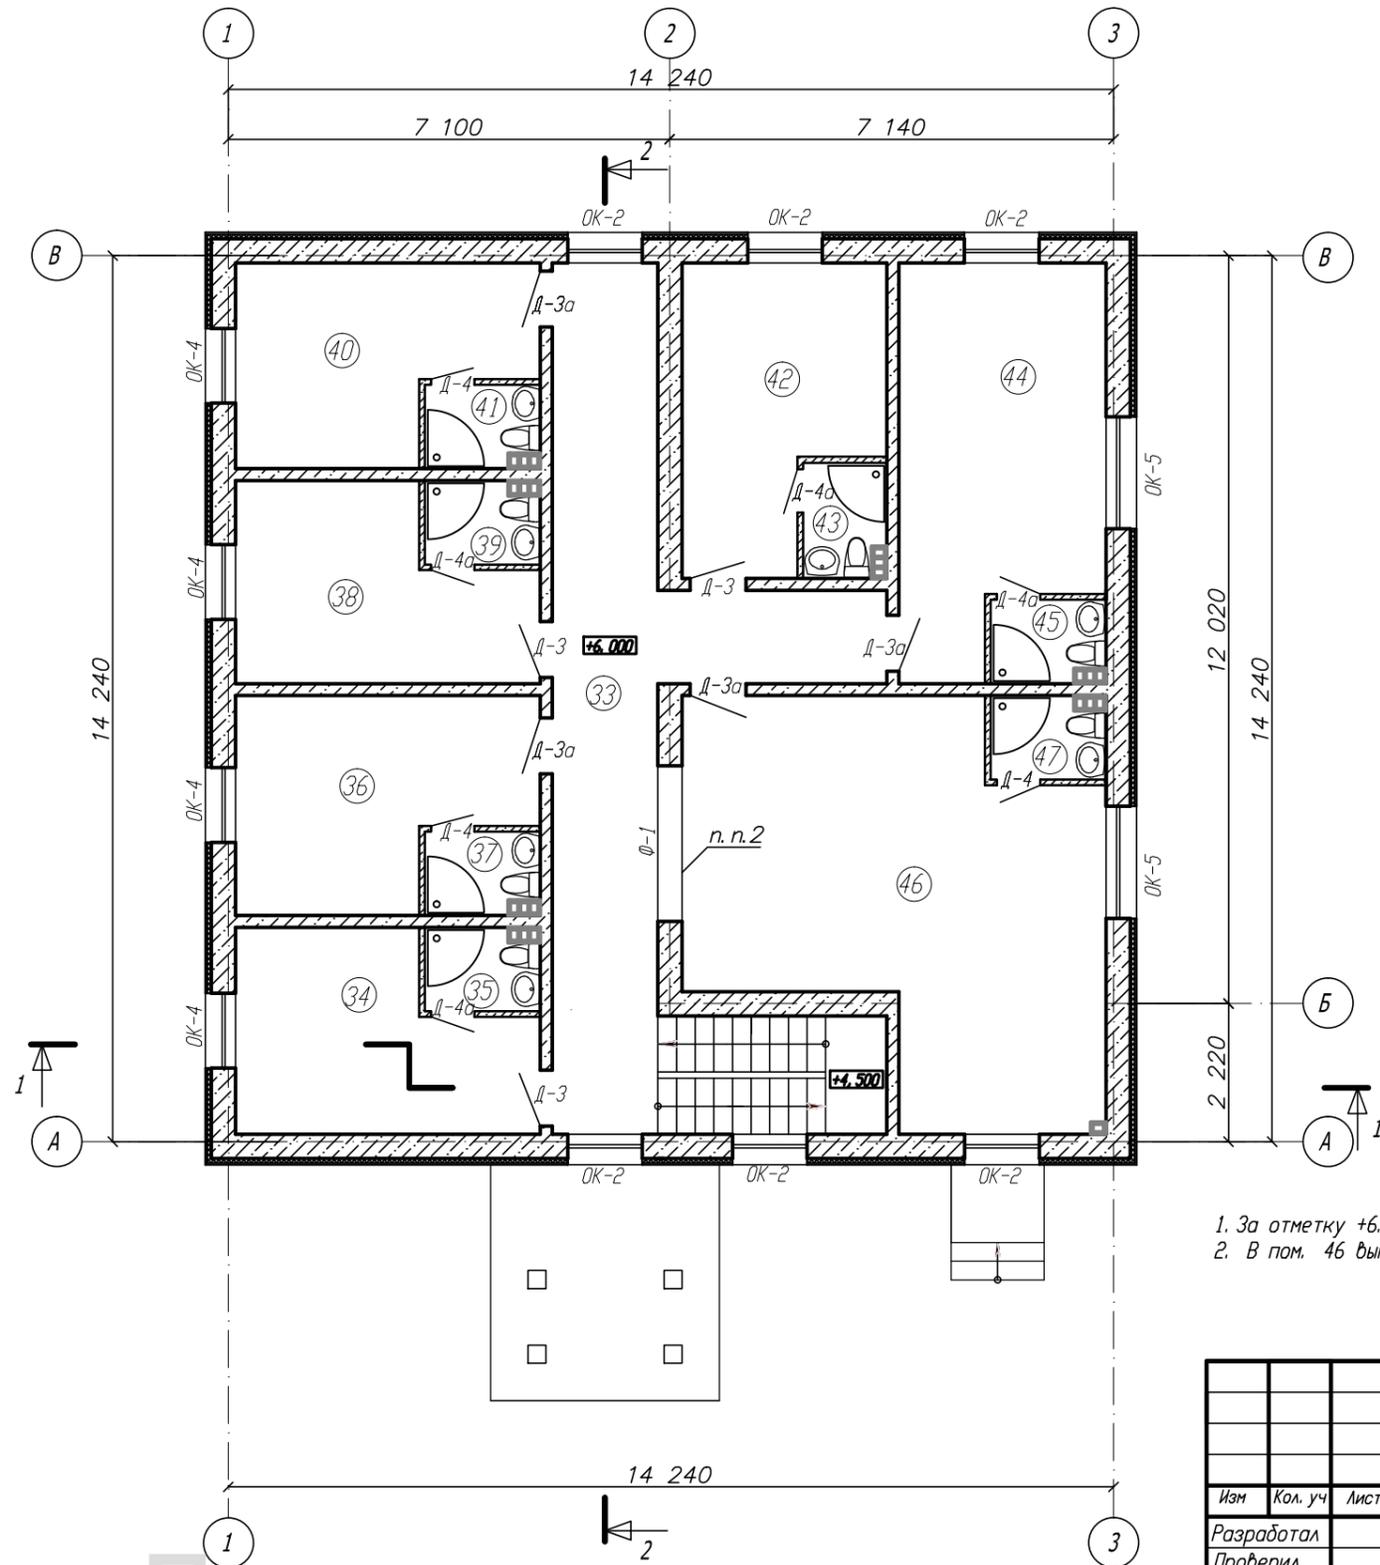

Экспликация помещений мансардного этажа

Номер	Название	Площадь, м ²	Прим
33	Коридор с лестницей	36,33	
34	Комната 15	13,49	
35	Санузел 15	2,38	
36	Комната 16	14,52	
37	Санузел 16	2,38	
38	Комната 17	13,19	
39	Санузел 17	2,38	
40	Комната 18	13,39	
41	Санузел 18	2,38	
42	Комната 19	13,89	
43	Санузел 19	2,38	
44	Комната 20	19,74	
45	Санузел 20	2,38	
31	Комната 21	37,24	
32	Санузел 21	2,38	
Общая площадь		178,45	

Ведомость окон и дверей


поз	марка	кол	примечания
1	ОК-2 1200x1500	6	
2	ОК-4 1200x800	4	
3	ОК-5 1800x800	2	
4	Д-3 900x2100	3	дверь межкомнатная
5	Д-3а 900x2100 л	4	дверь межкомнатная
6	Д-4 700x2100	3	дверь межкомнатная
7	Д-4а 700x2100 л	4	дверь межкомнатная
8	Ф-1 2500x500	1	Фрамуга

- За отметку +6,000 принят уровень черного пола мансардного этажа.
- В пом. 46 выполнить фрамугу шириной 2500 мм, низ на отм. +1,900 мм и высотой 500 мм.

Для проверки

Изм	Кол. уч	Лист	№ док	Подп	Дата	Доходный дом			
Разработал						Архитектурные решения	Стадия	Лист	Листов
Проверил							РП	5	
Н. контроль							План мансардного этажа. Экспликация помещений мансардного этажа.		

Кладочный план мансардного этажа

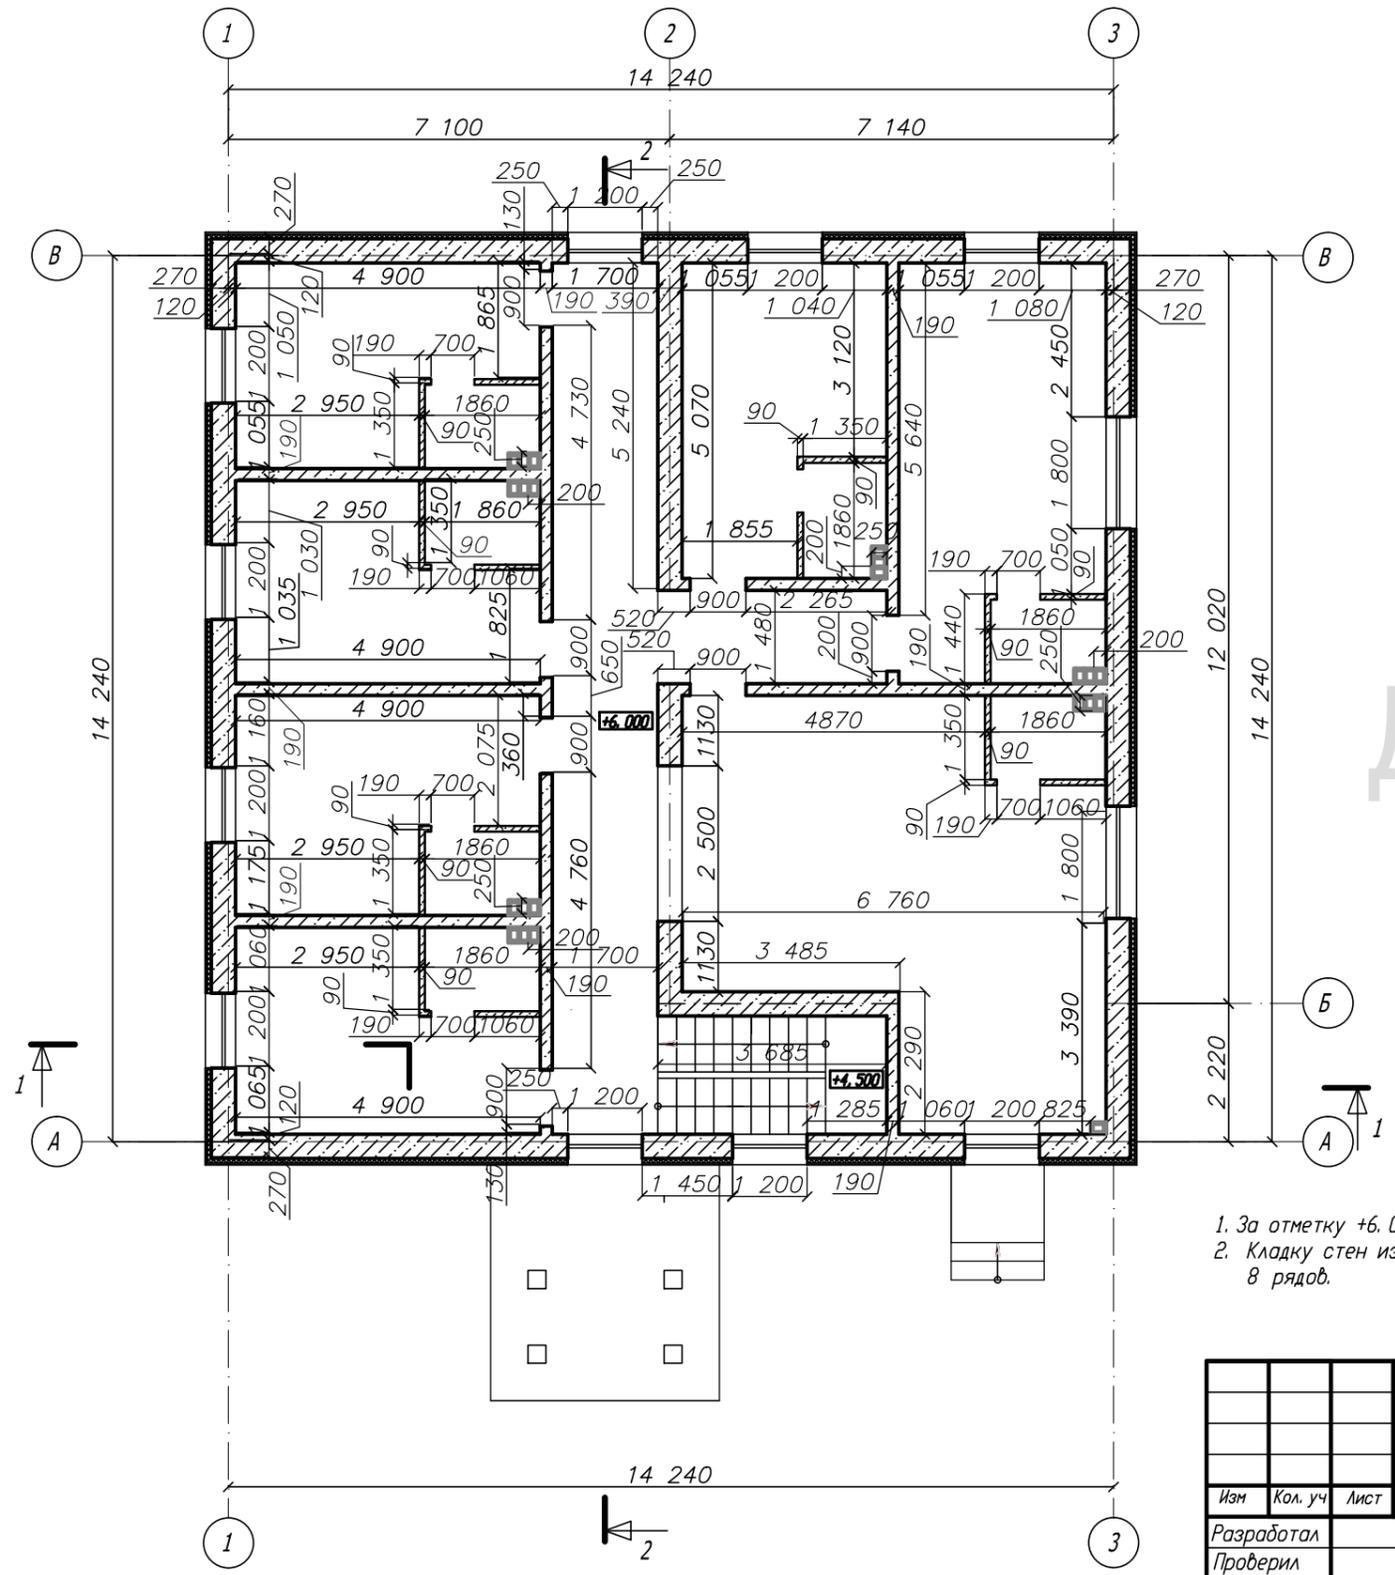


Для проверки

1. За отметку +6.000 принят уровень черного пола мансардного этажа.
2. Кладку стен из керамзитобетонных блоков выполнять с использованием арматуры 8 А400 через каждые 8 рядов.

						Доходный дом			
Изм	Кол. уч	Лист	И док	Подп	Дата	Архитектурные решения	Стадия	Лист	Листов
Разработал							РП	8	
Проверил									
Н. контроль						Кладочный план мансардного этажа.			

Фасад 3-1

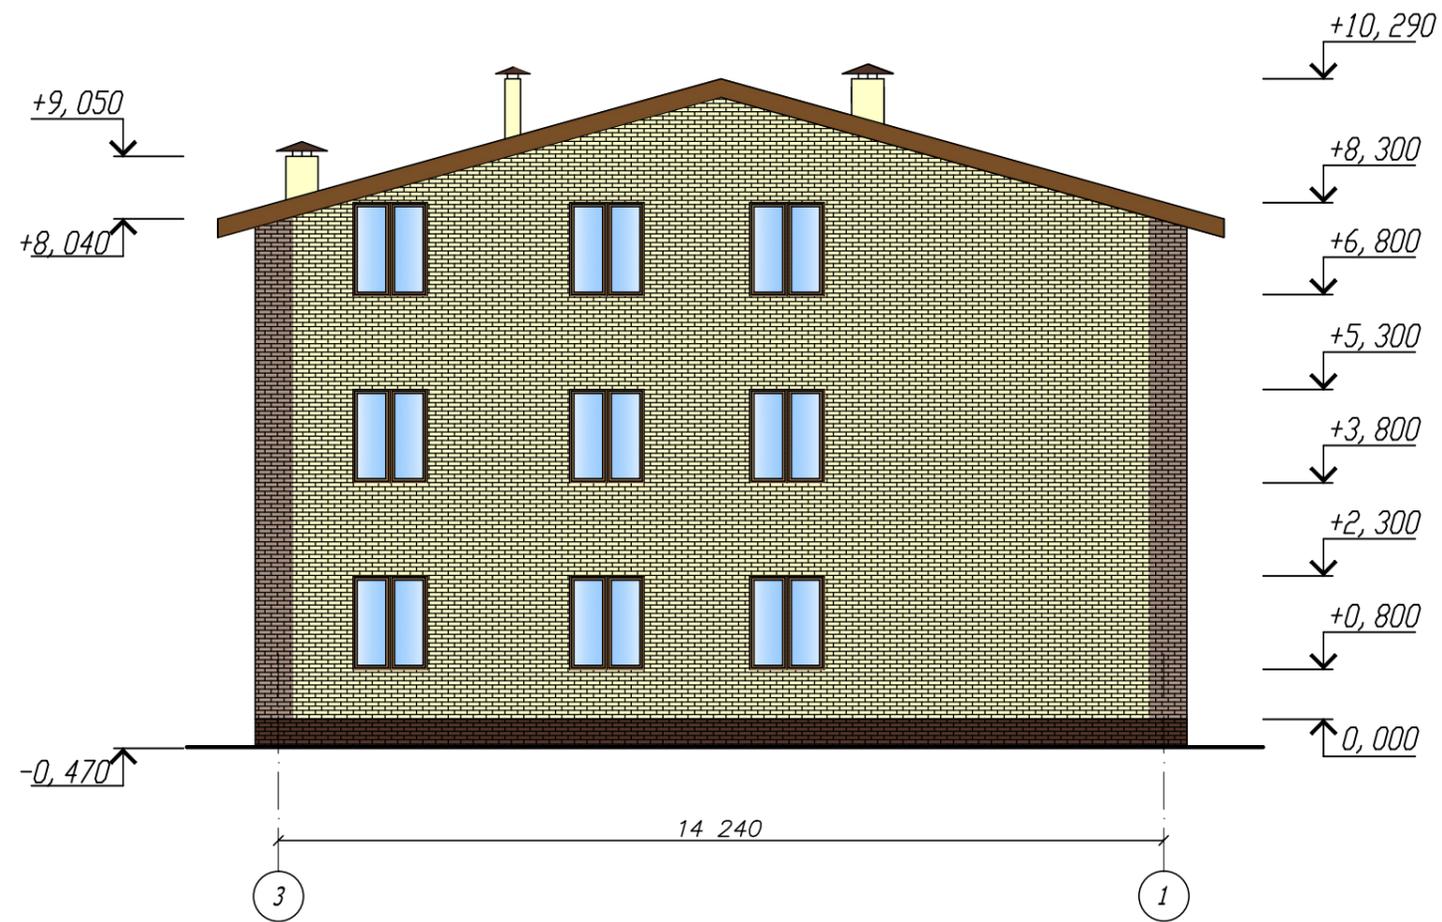

Для проверки

						Доходный дом			
Изм	Кол. уч	Лист	№ док	Подп	Дата	Архитектурные решения	Стадия	Лист	Листов
Разработал							РП	10	
Проверил									
Н. контроль						Фасад 3-1.			

Фасад А-В



Для проверки

Изм	Кол. уч	Лист	И док	Подп	Дата				
						Доходный дом			
Разработал						Архитектурные решения	Стадия	Лист	Листов
Проверил					РП		11		
И. контроль									
						Фасад А-В.			


Фасад В-А



Для проверки

Изм	Кол. уч	Лист	И док	Подп	Дата				
						Доходный дом			
Разработал						Архитектурные решения	Стадия	Лист	Листов
Проверил					РП		12		
И. контроль									
						Фасад В-А.			

Разрез 1-1

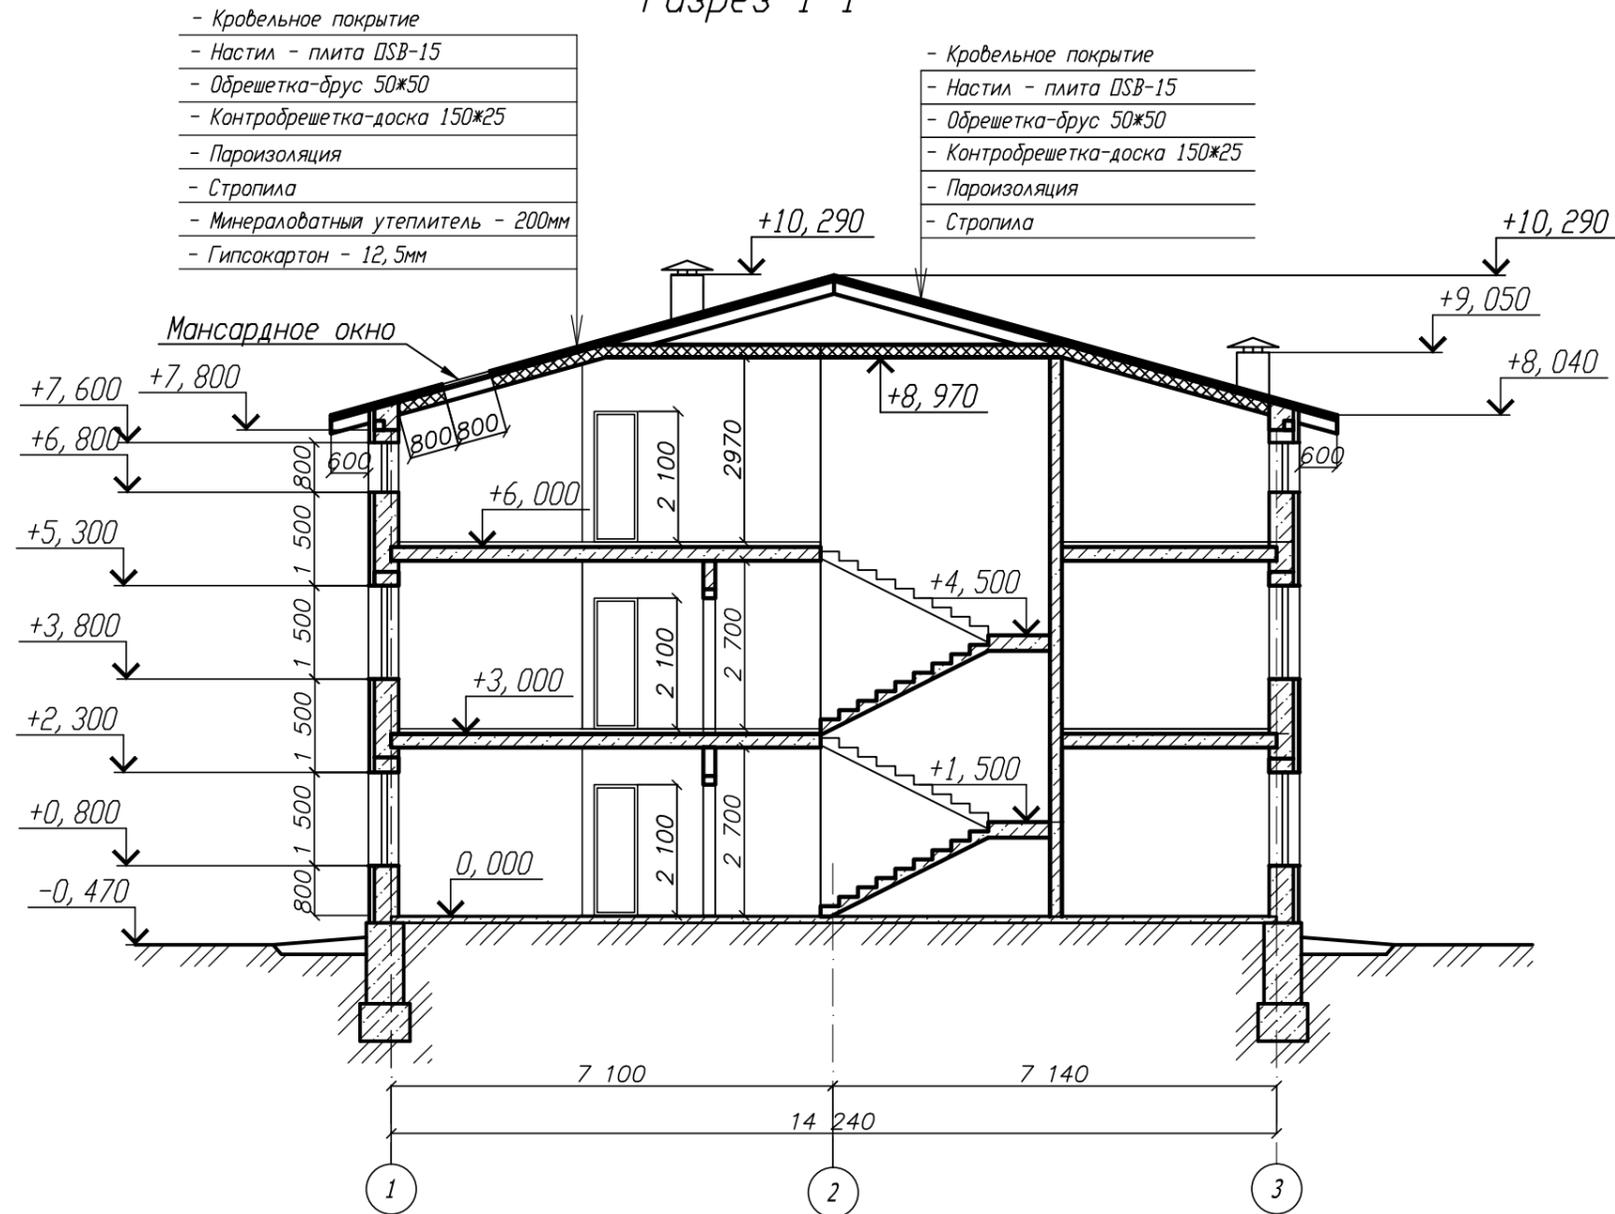


1. За отметку 0,000 принят уровень черного пола первого этажа.

Для проверки

						Доходный дом			
Изм	Кол. уч	Лист	И док	Подп	Дата	Архитектурные решения	Стадия	Лист	Листов
Разработал							РП	13	
Проверил									
Н. контроль						Разрез 1-1.			

Разрез 2-2.

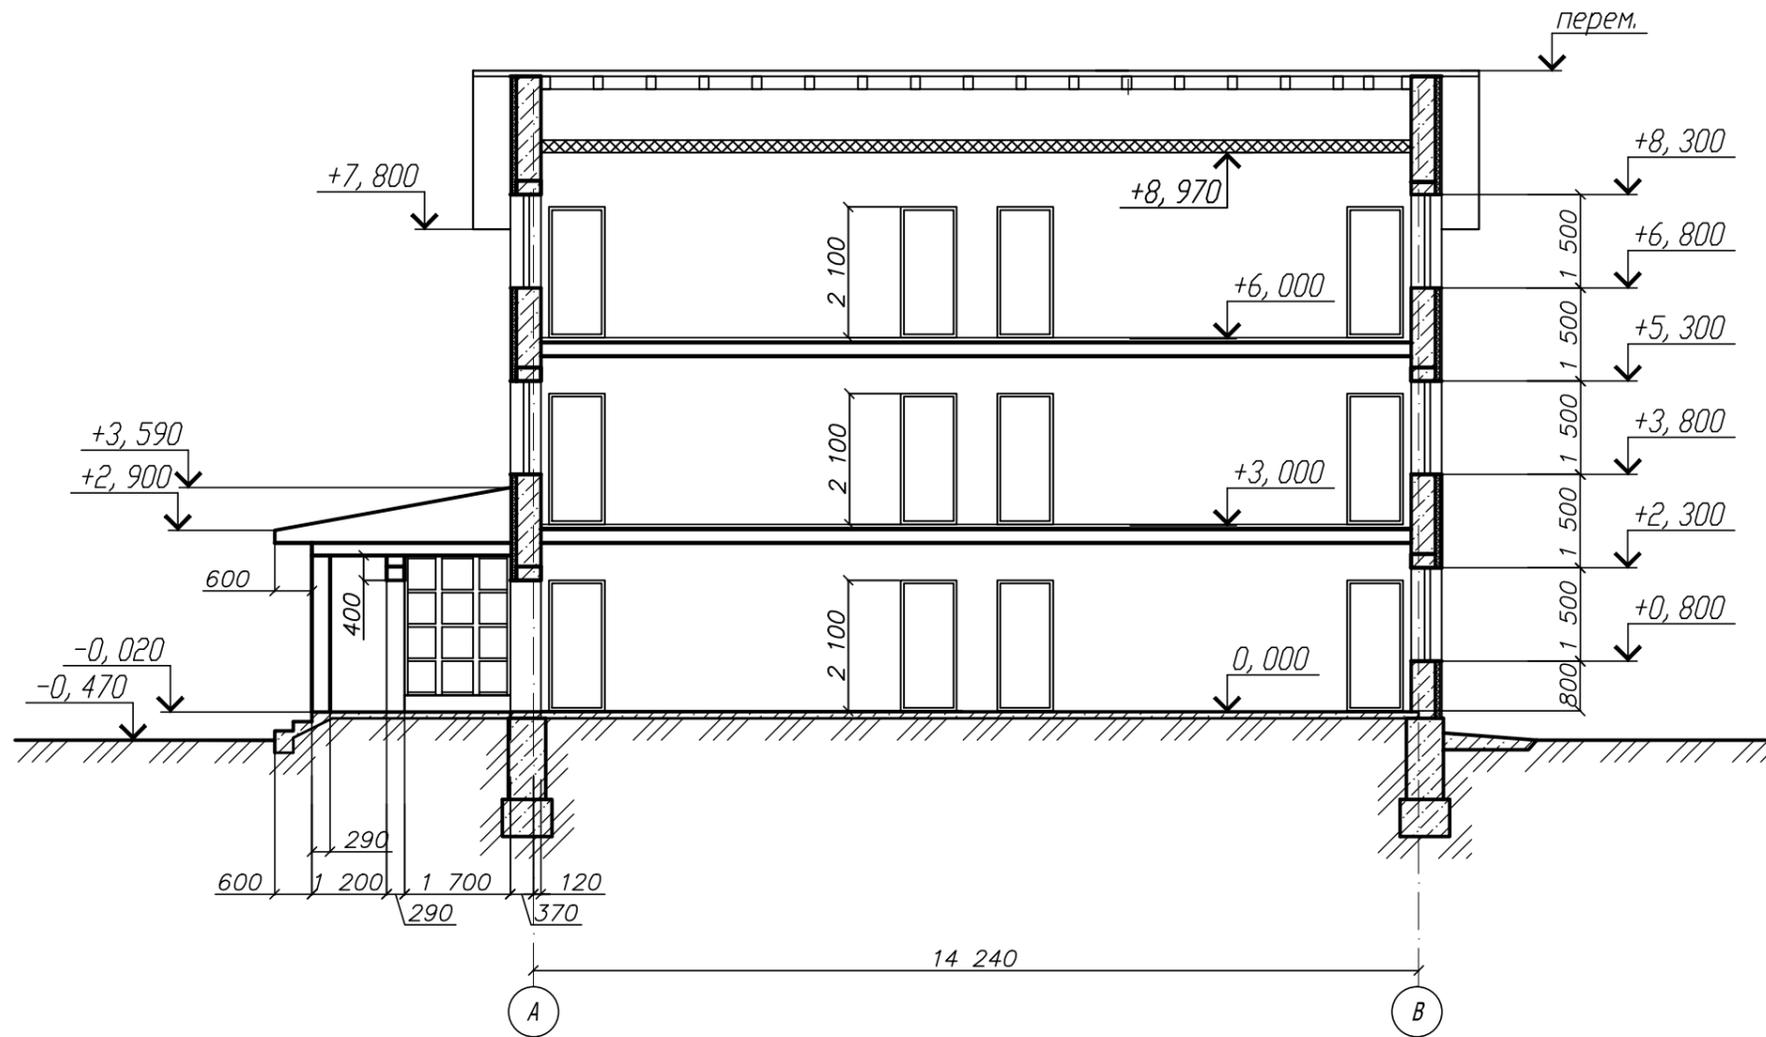


1. За отметку 0,000 принят уровень чернового пола первого этажа.

Для проверки


Изм	Кол. уч	Лист	И док	Подп	Дата	Доходный дом			
Разработал						Архитектурные решения	Стадия	Лист	Листов
Проверил							РП	14	
И. контроль							Разрез 2-2.		

Эскизы окон и дверей


Оконный блок ОК-1

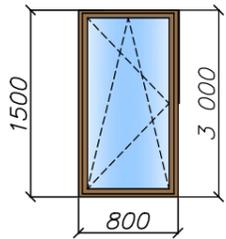



Оконный блок ОК-2

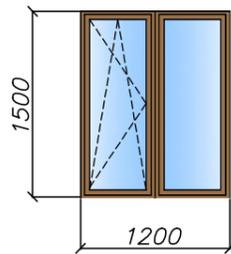


Оконный блок ОК-3

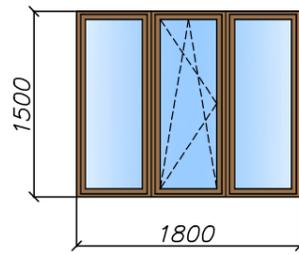


Оконный блок ОК-4 Оконный блок ОК-5

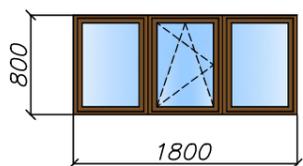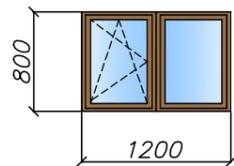


Фрамуга Ф-1

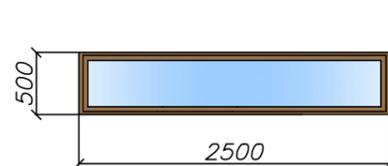


Мансардное окно ОМ-1

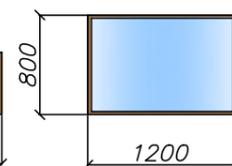


Дверной блок Д-1

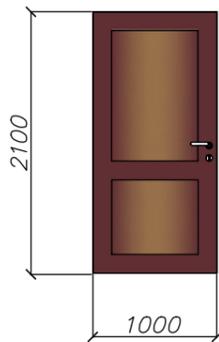


Дверной блок Д-2

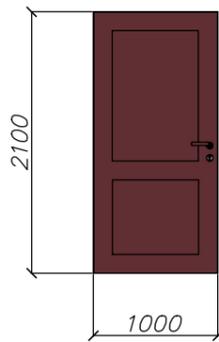


Дверной блок Д-3

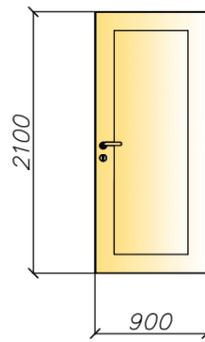


Дверной блок Д-3а

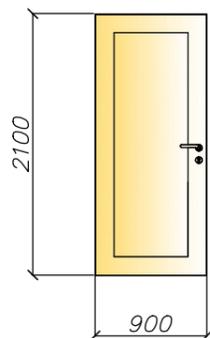

Дверной блок Д-4

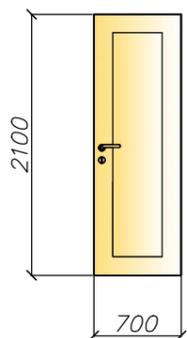

Дверной блок Д-4а

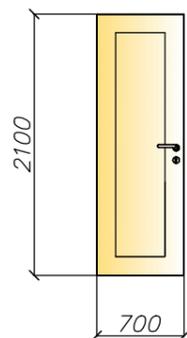

Спецификация элементов заполнения дверных и оконных проемов

Поз.	Обозначение	Наименование	Количество			Габариты проема (ширина x высоту)
			1 эт.	2 эт.	манс. этаж	
Дверные блоки						
Д-1	Индивидуальный заказ	Дверь металлическая утепленная с порогом 21x10 л	2	-	-	1000x2100
Д-2	Индивидуальный заказ	Дверь противопожарная с жалюзийной решеткой 21x10 л	1	-	-	1000x2100
Д-3	Индивидуальный заказ	Дверь межкомнатная 21x9	3	3	3	900x2100
Д-3а	Индивидуальный заказ	Дверь межкомнатная 21x9л	4	4	4	900x2100
Д-4	Индивидуальный заказ	Дверь межкомнатная 21x7	3	3	3	700x2100
Д-4	Индивидуальный заказ	Дверь межкомнатная 21x7л	4	4	4	700x2100
Оконные блоки						
ОК-1	Индивидуальный заказ	Оконный блок 800x1500 (h)	1	-	-	840x1540
ОК-2	Индивидуальный заказ	Оконный блок 1200x1500 (h)	8	10	6	1240x1540
ОК-3	Индивидуальный заказ	Оконный блок 1800x1500 (h)	2	2	-	1840x1540
ОК-4	Индивидуальный заказ	Оконный блок 1200x800 (h)	-	-	4	1240x840
ОК-5	Индивидуальный заказ	Оконный блок 1800x800 (h)	-	-	2	1840x840
Ф-1	Индивидуальный заказ	Фрамуга 2500x500 (h)	1	1	1	2540x540
ОМ-1	Индивидуальный заказ	Мансардное окно 1200x800 (h)	-	-	4	1240x840

Для проверки

1. Все указанные размеры уточнить по месту.

						Доходный дом				
Изм	Кол. уч	Лист	№ док	Подп	Дата					
Разработал						Архитектурные решения		Стадия	Лист	Листов
Проверил								РП	15	
Н. контроль						Эскизы оконных и дверных блоков.				

Ведомость отделки помещений первого этажа

Наименование помещения	Потолок		Стены и перегородки		Примечание
	Площадь, м ²	Вид отделки	Площадь, м ²	Вид отделки	
1	2	3	4	5	6
коридор с лестницей	36,33	-устройство натяжного потолка	108,12	-грунтовка, -сетка штукатурная, -декоративная штукатурка	
комната 1, комната 2, комната 3, комната 4, комната 5, комната 6, комната 7	115,28	-устройство натяжного потолка	290,60	-грунтовка, -сетка штукатурная, -штукатурка, -шпатлевка, -окраска вододисперсионной краской	
санузел 1, санузел 2, санузел 3, санузел 4, санузел 5, санузел 6, санузел 7	17,22	-устройство реечного подвесного потолка	130,70	-грунтовка антигрибковая, -листовые стеновые панели из ламинированного МДФ	
котельная	9,29	-шпатлевка, -побелка известковая в 2 слоя	16,63	-грунтовка, -сетка штукатурная, -декоративная штукатурка	

Ведомость отделки помещений второго этажа

Наименование помещения	Потолок		Стены и перегородки		Примечание
	Площадь, м ²	Вид отделки	Площадь, м ²	Вид отделки	
1	2	3	4	5	6
коридор с лестницей	36,33	-устройство натяжного потолка	108,12	-грунтовка, -сетка штукатурная, -декоративная штукатурка	
комната 8, комната 9, комната 10, комната 11, комната 12, комната 13, комната 14	125,46	-устройство натяжного потолка	296,01	-грунтовка, -сетка штукатурная, -штукатурка, -шпатлевка, -окраска вододисперсионной краской	
санузел 8, санузел 9, санузел 10, санузел 11, санузел 12, санузел 13, санузел 14	16,94	-устройство реечного подвесного потолка	112,50	-грунтовка антигрибковая, -листовые стеновые панели из ламинированного МДФ	


Ведомость отделки помещений мансардного этажа

Наименование помещения	Потолок		Стены и перегородки		Примечание
	Площадь, м ²	Вид отделки	Площадь, м ²	Вид отделки	
1	2	3	4	5	6
коридор с лестницей	36,33	-устройство натяжного потолка	114,64	-грунтовка, -сетка штукатурная, -декоративная штукатурка	
комната 8, комната 9, комната 10, комната 11, комната 12, комната 13, комната 14	125,46	-устройство натяжного потолка	299,38	-грунтовка, -сетка штукатурная, -штукатурка, -шпатлевка, -окраска вододисперсионной краской	
санузел 8, санузел 9, санузел 10, санузел 11, санузел 12, санузел 13, санузел 14	16,66	-устройство реечного подвесного потолка	112,02	-грунтовка антигрибковая, -листовые стеновые панели из ламинированного МДФ	

Для проверки

						Доходный дом			
Изм	Кол. уч	Лист	№ док	Подп	Дата				
Разработал						Архитектурные решения	Стадия	Лист	Листов
Проверил							РП	16	
Н. контроль							Ведомость отделки помещений первого, второго и мансардного этажей.		

План второго этажа

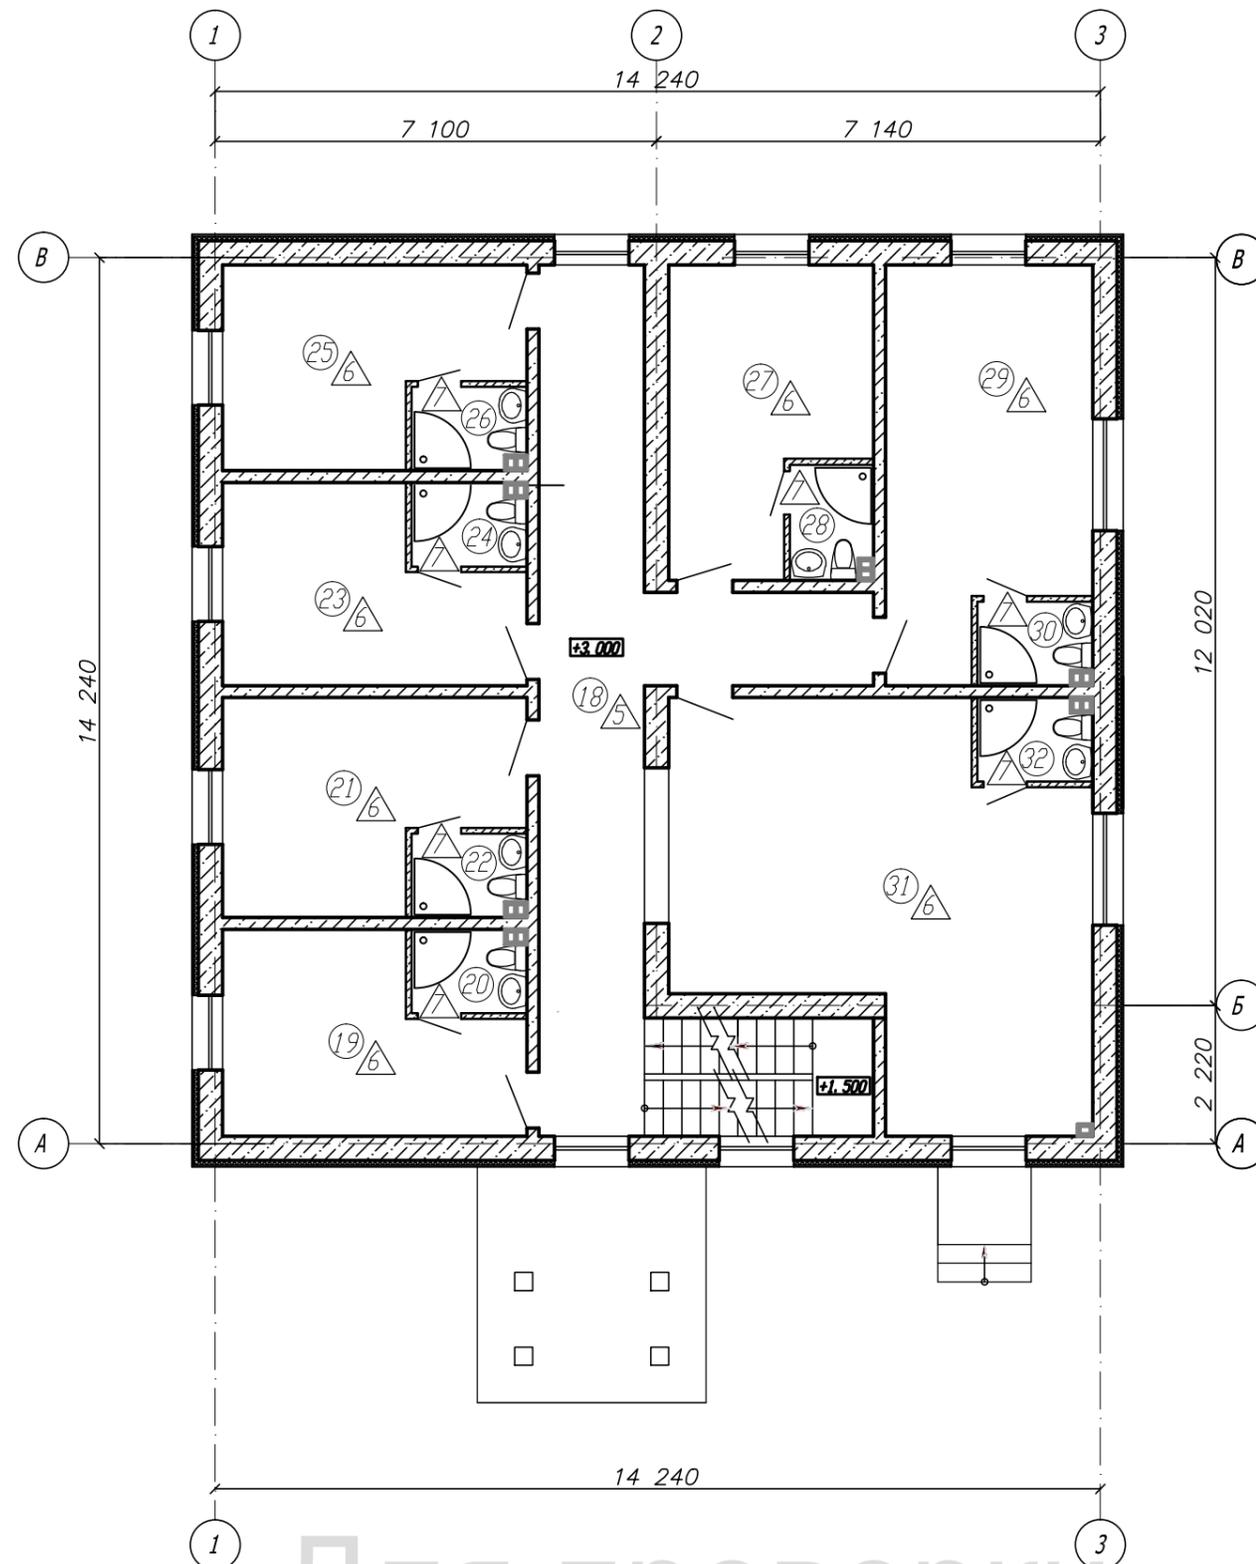

Экспликация полов второго этажа


Наименование или номер помещения по проекту	Тип пола по проекту	Схема пола или номер узла по серии	Элементы пола и их толщина, мм	Площадь пола, м ²
18	5		1. Керамическая плитка повышенной износостойкости с шероховатой поверхностью <i>Belinda "Crema Brillo"</i> 47,8x47,8 см - 10 мм 2. Прослойка и заполнение швов из цементно-песчаного раствора М 150 - 15 мм 3. Стяжка из цементно-песчаного раствора М 150 - 20 мм 4. Ж. б. плита перекрытия - 220 мм	36,33
19, 21, 23, 25, 27, 29, 31	6		1. Покрытие напольное на основе древесно-волоконистых плит HDF-ламинат -10 мм 2. Подложка под ламинат полистирольная- 3 мм 3. Стяжка из цементно-песчаного раствора М 150 - 35 мм 4. Ж. б. плита перекрытия - 220 мм	125,46
20, 22, 24, 26, 28, 30, 32	7		1. Керамогранит с шероховатой поверхностью <i>"Леруа Мерлен"</i> 60x60 см - 15 мм 2. Прослойка и заполнение швов из цементно-песчаного раствора М 150 - 18 мм 3. Гидроизоляция обмазочная 4. Стяжка из цементно-песчаного раствора М 150 - 15 мм 5. Ж. б. плита перекрытия - 220 мм	16,94

1. За отметку +3.000 принят уровень чернового пола второго этажа.

Для проверки

						Доходный дом			
Изм	Кол. уч	Лист	И док	Подп	Дата				
Разработал						Архитектурные решения	Стадия	Лист	Листов
Проверил							РП	18	
И. контроль						План полов второго этажа. Экспликация полов.			

План мансардного этажа

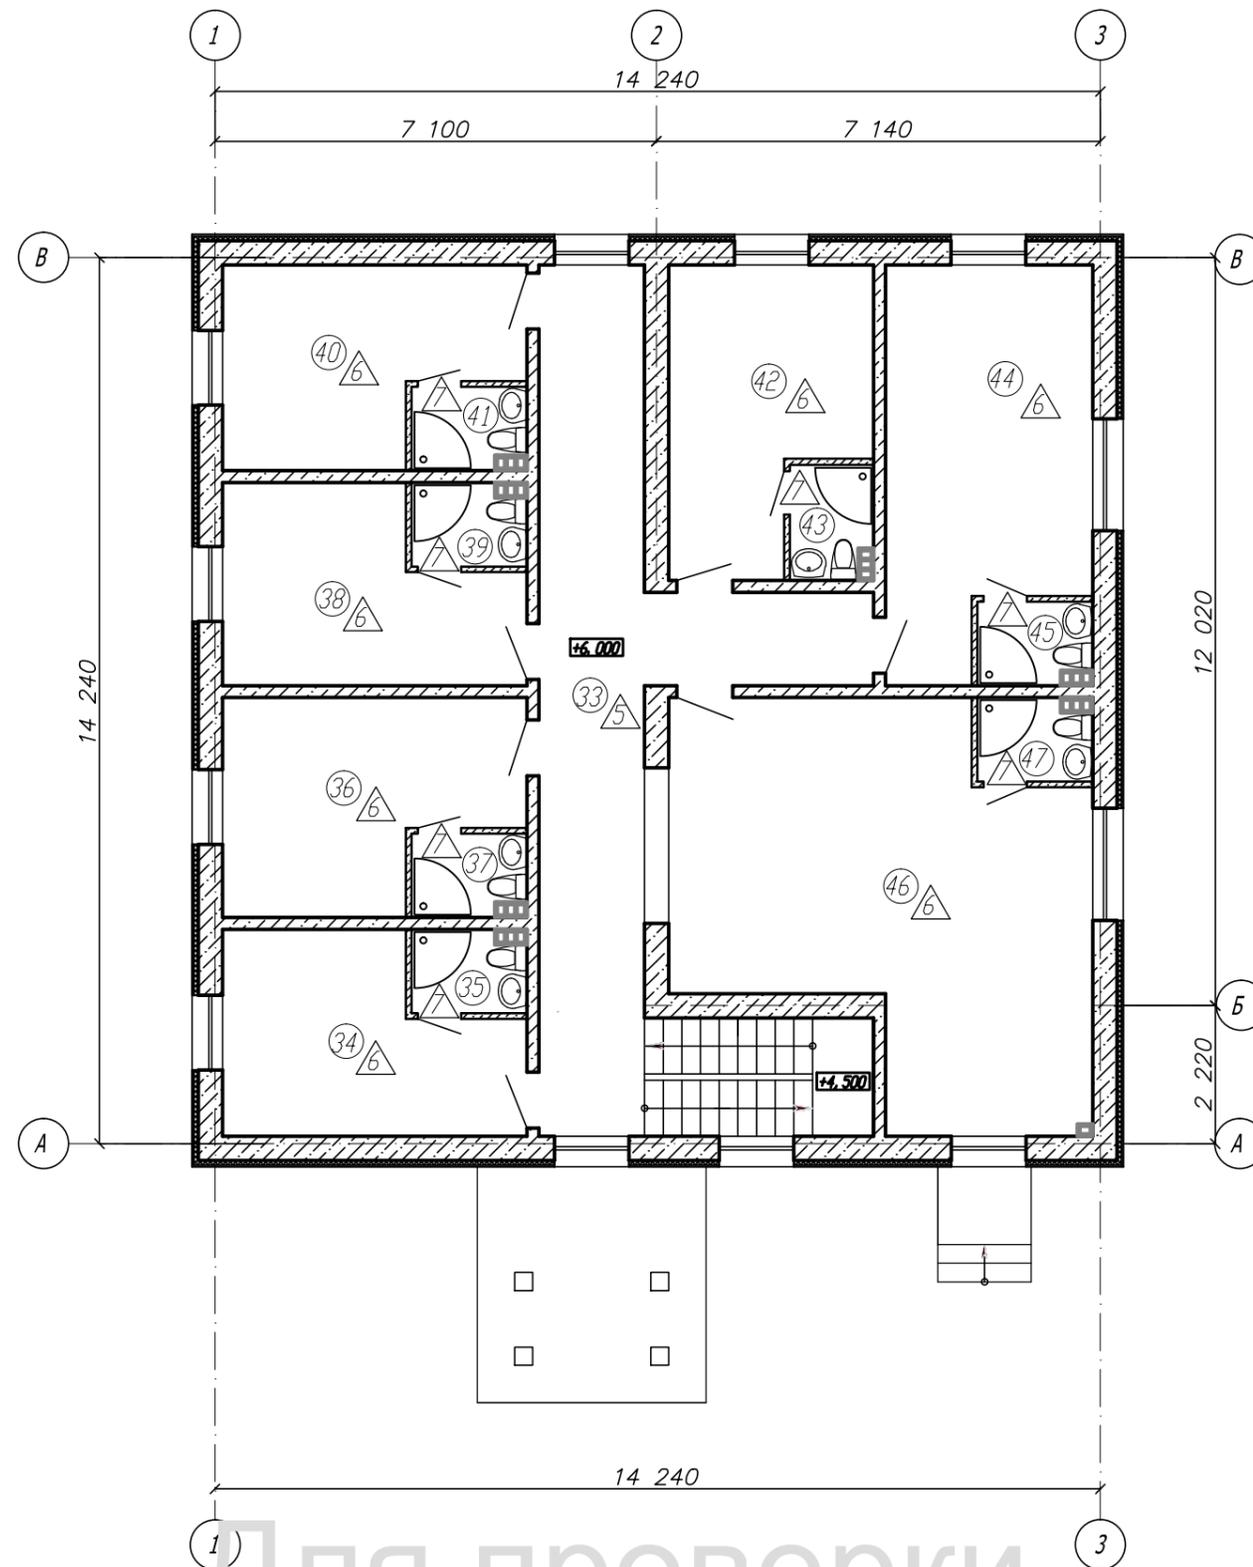

Экспликация полов второго этажа


Наименование или номер помещения по проекту	Тип пола по проекту	Схема пола или номер узла по серии	Элементы пола и их толщина, мм	Площадь пола, м ²
33	5		1. Керамическая плитка повышенной износостойкости с шероховатой поверхностью <i>Belinda "Crema Brillo"</i> 47,8x47,8 см - 10 мм 2. Прослойка и заполнение швов из цементно-песчаного раствора М 150 - 15 мм 3. Стяжка из цементно-песчаного раствора М 150 - 20 мм 4. Ж. б. плита перекрытия - 220 мм	36,33
34, 36, 38, 40, 42, 44, 46	6		1. Покрытие напольное на основе древесно-волоконистых плит HDF-ламинат - 10 мм 2. Подложка под ламинат полистирольная - 3 мм 3. Стяжка из цементно-песчаного раствора М 150 - 35 мм 4. Ж. б. плита перекрытия - 220 мм	125,46
35, 37, 39, 41, 43, 45, 47	7		1. Керамогранит с шероховатой поверхностью <i>"Леруа Мерлен"</i> 60x60 см - 15 мм 2. Прослойка и заполнение швов из цементно-песчаного раствора М 150 - 18 мм 3. Гидроизоляция обмазочная 4. Стяжка из цементно-песчаного раствора М 150 - 15 мм 5. Ж. б. плита перекрытия - 220 мм	16,66

1. За отметку +6.000 принят уровень черного пола мансардного этажа.

Для проверки

						Доходный дом		
Изм	Кол. уч	Лист	И док	Подп	Дата			
Разработал						Архитектурные решения		Стация. Лист Листов
Проверил						РП		19
Н. контроль						План полов мансардного этажа. Экспликация полов.		

План кровли

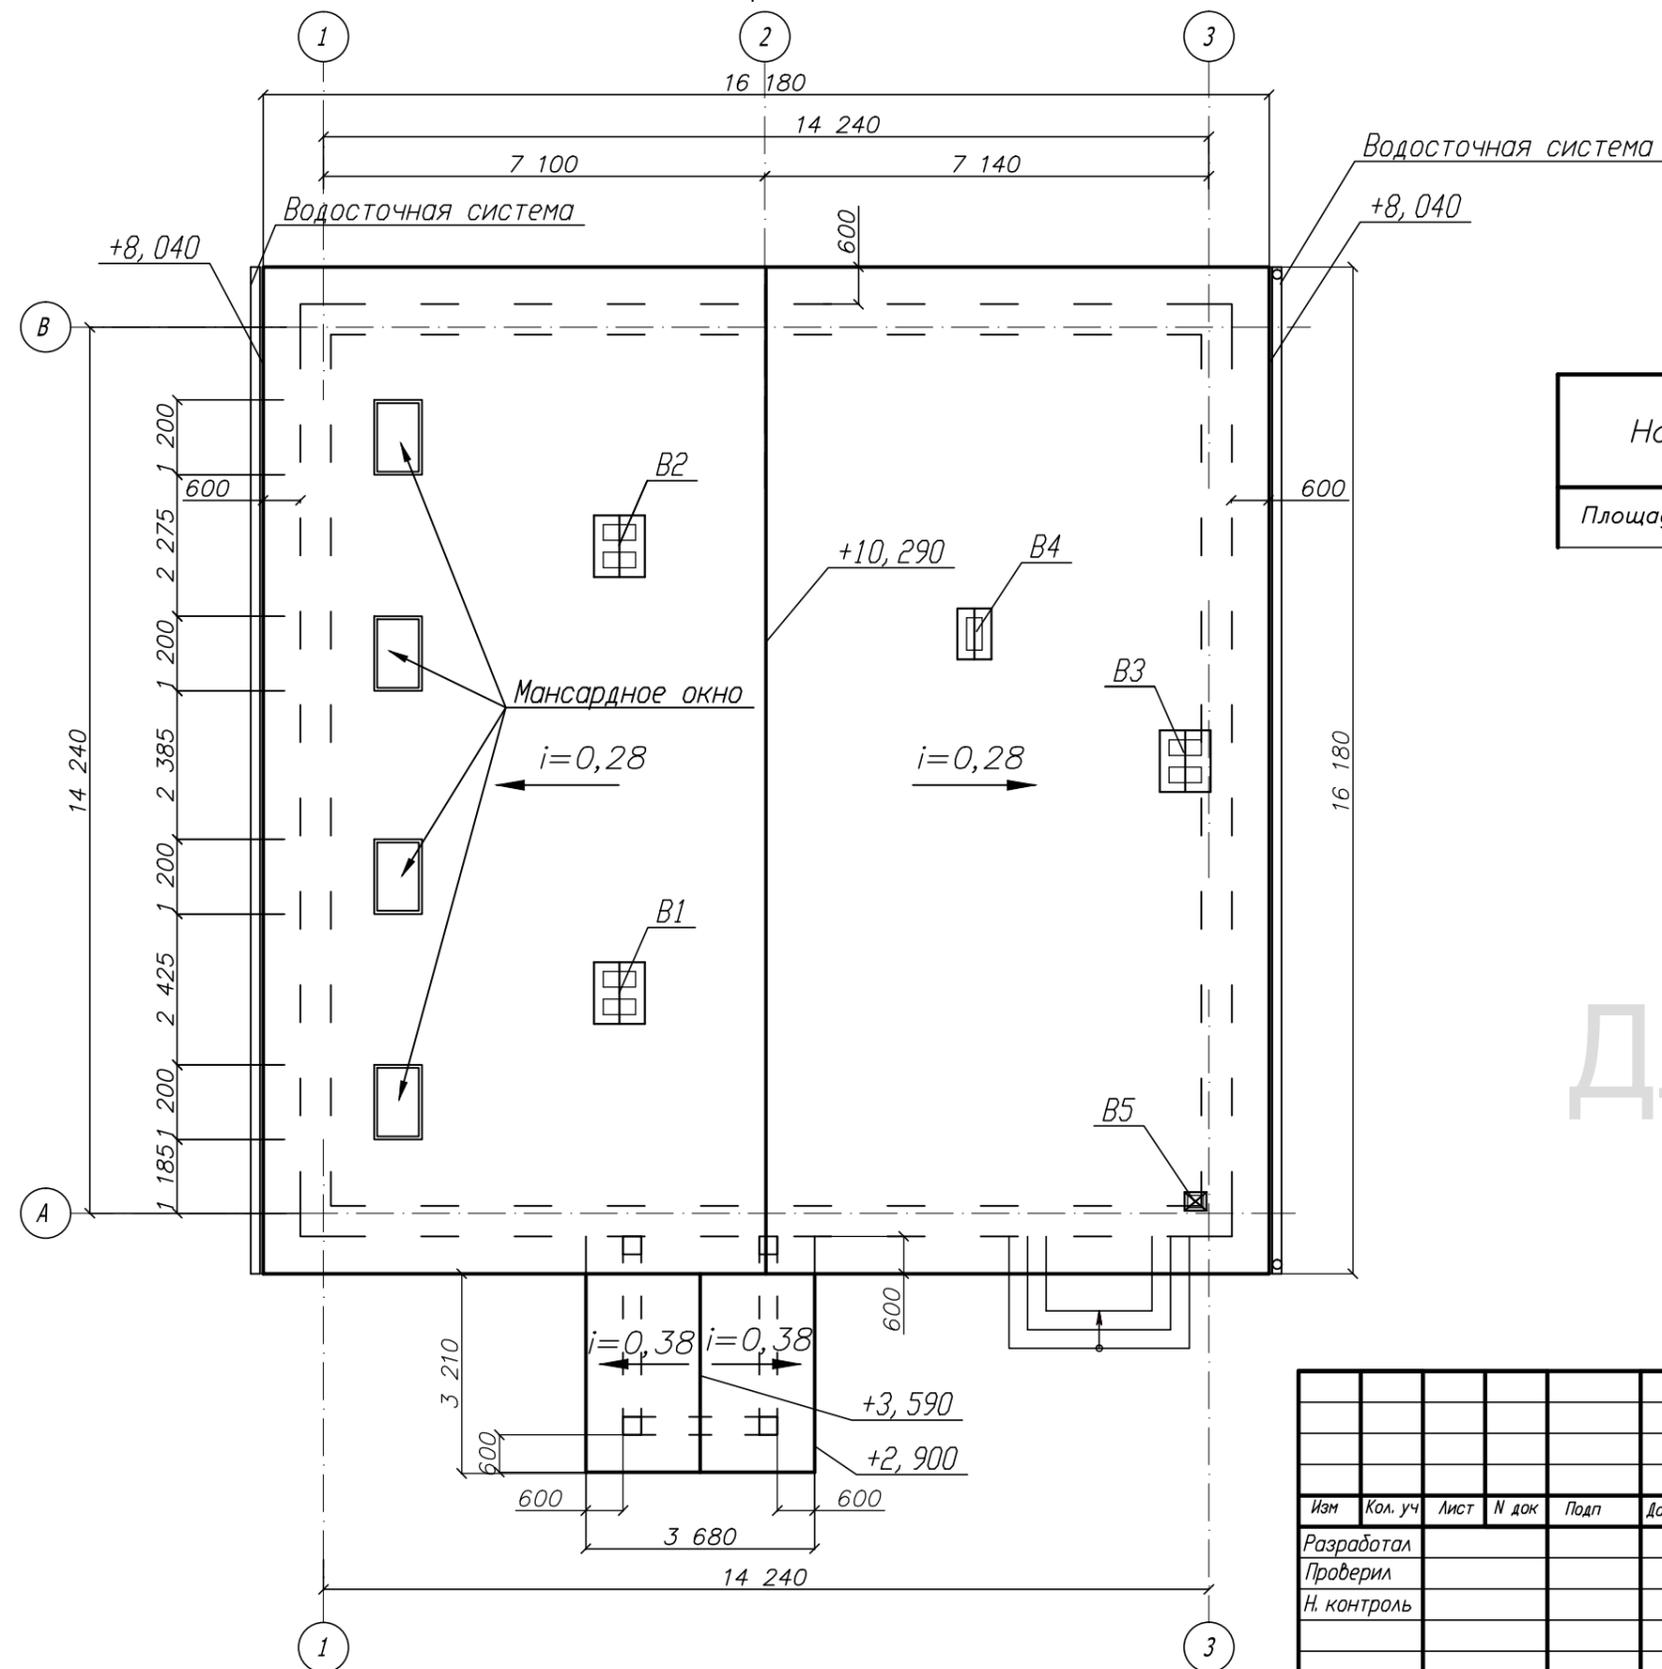


Параметры кровли

Наименование	Кол.	Ед. изм.
Площадь основной кровли	288,64	м ²


Для проверки

						Доходный дом			
Изм	Кол. уч	Лист	№ док	Подп	Дата	Архитектурные решения	Стадия	Лист	Листов
Разработал							РП	20	
Проверил									
Н. контроль						План кровли.			


Вентшахта ВЗ

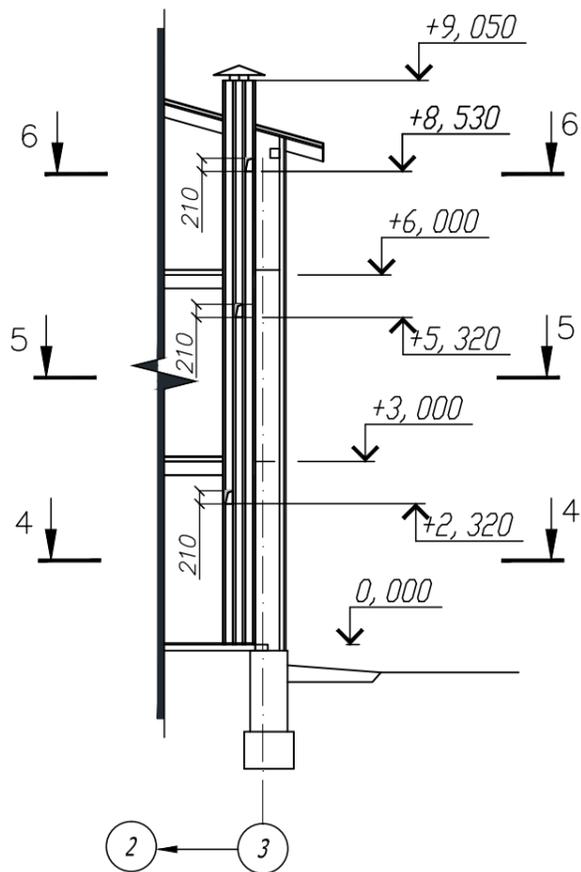


4-4

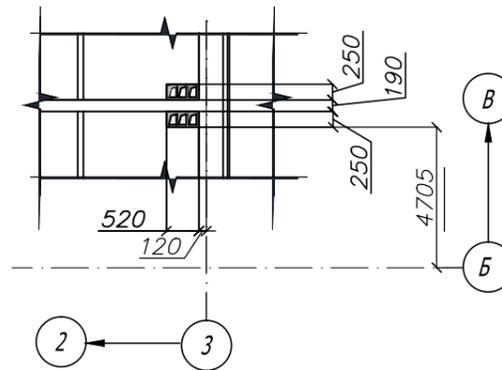

5-5

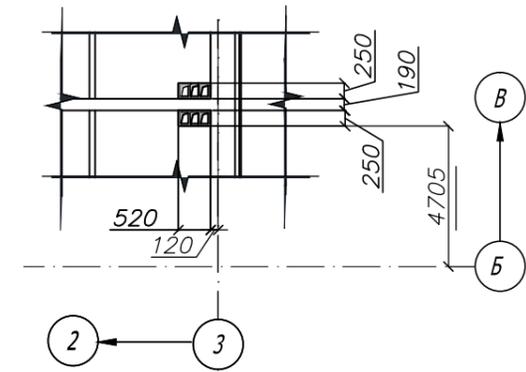

6-6




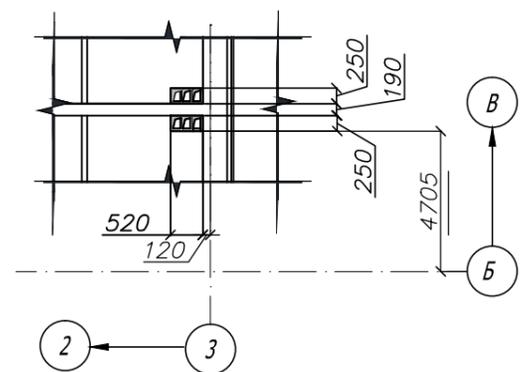


1. За отметку 0,000 принят уровень черного пола первого этажа.
2. Вентшахты выполнить из бетонных блоков типа Schiedel VENT.

Для проверки

Изм	Кол. уч	Лист	№ док	Подп	Дата	Доходный дом			
Разработал						Архитектурные решения	Стадия	Лист	Листов
Проверил							РП	22	
Н. контроль							Вентшахта ВЗ, Сечения 4-4, 5-5, 6-6.		

Вентшахта В4

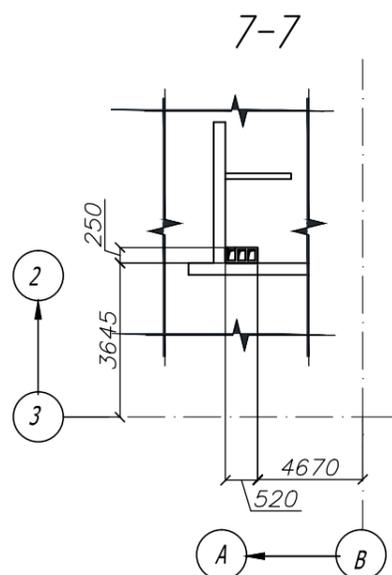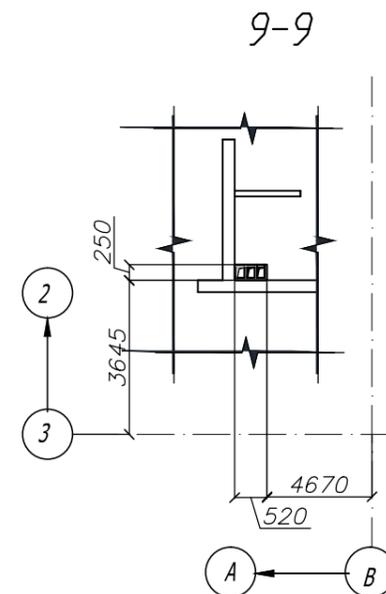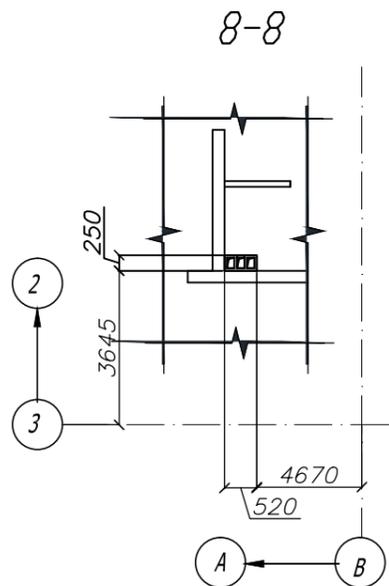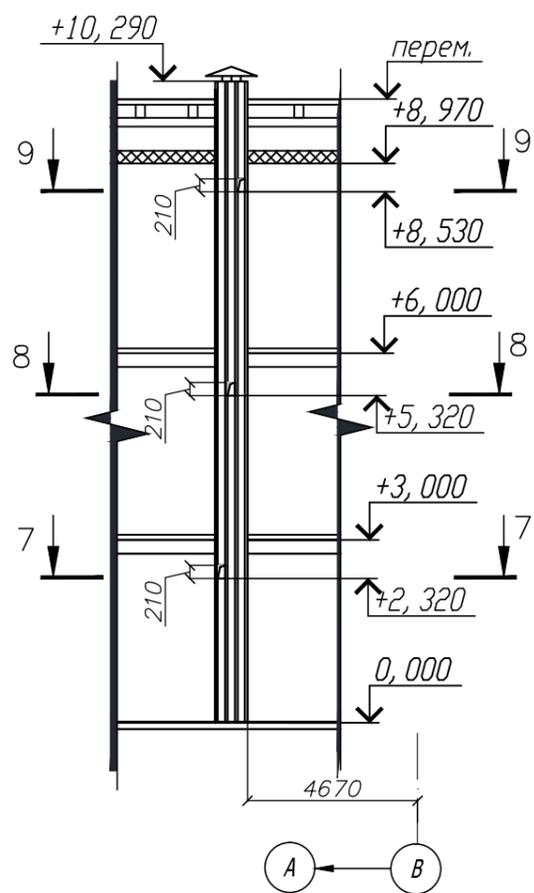


Для проверки


1. За отметку 0,000 принят уровень черного пола первого этажа.
2. Вентшахты выполнить из бетонных блоков типа Schiedel VENT.

Изм	Кол. уч	Лист	И док	Подп	Дата	Доходный дом			
Разработал						Архитектурные решения	Стадия	Лист	Листов
Проверил							РП	23	
И. контроль									
						Вентшахта В4. Сечения 7-7, 8-8, 9-9.			

Вентшахта В5

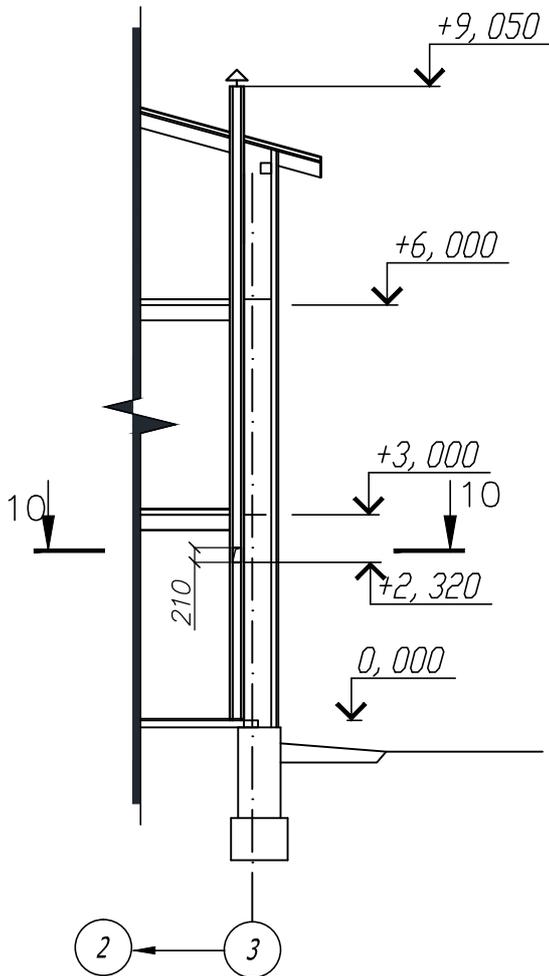

10-10

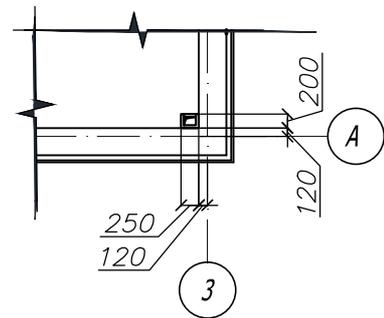

Для проверки

1. За отметку 0,000 принят уровень черного пола первого этажа.
2. Вентшахты выполнить из бетонных блоков типа Schiedel VENT.

						Доходный дом				
Изм	Кол. уч	Лист	№ док	Подп	Дата	Архитектурные решения		Стадия	Лист	Листов
Разработал						РП		РП	24	
Проверил						Вентшахта В5. Сечение 10-10.				
Н. контроль										