


Экспликация помещений

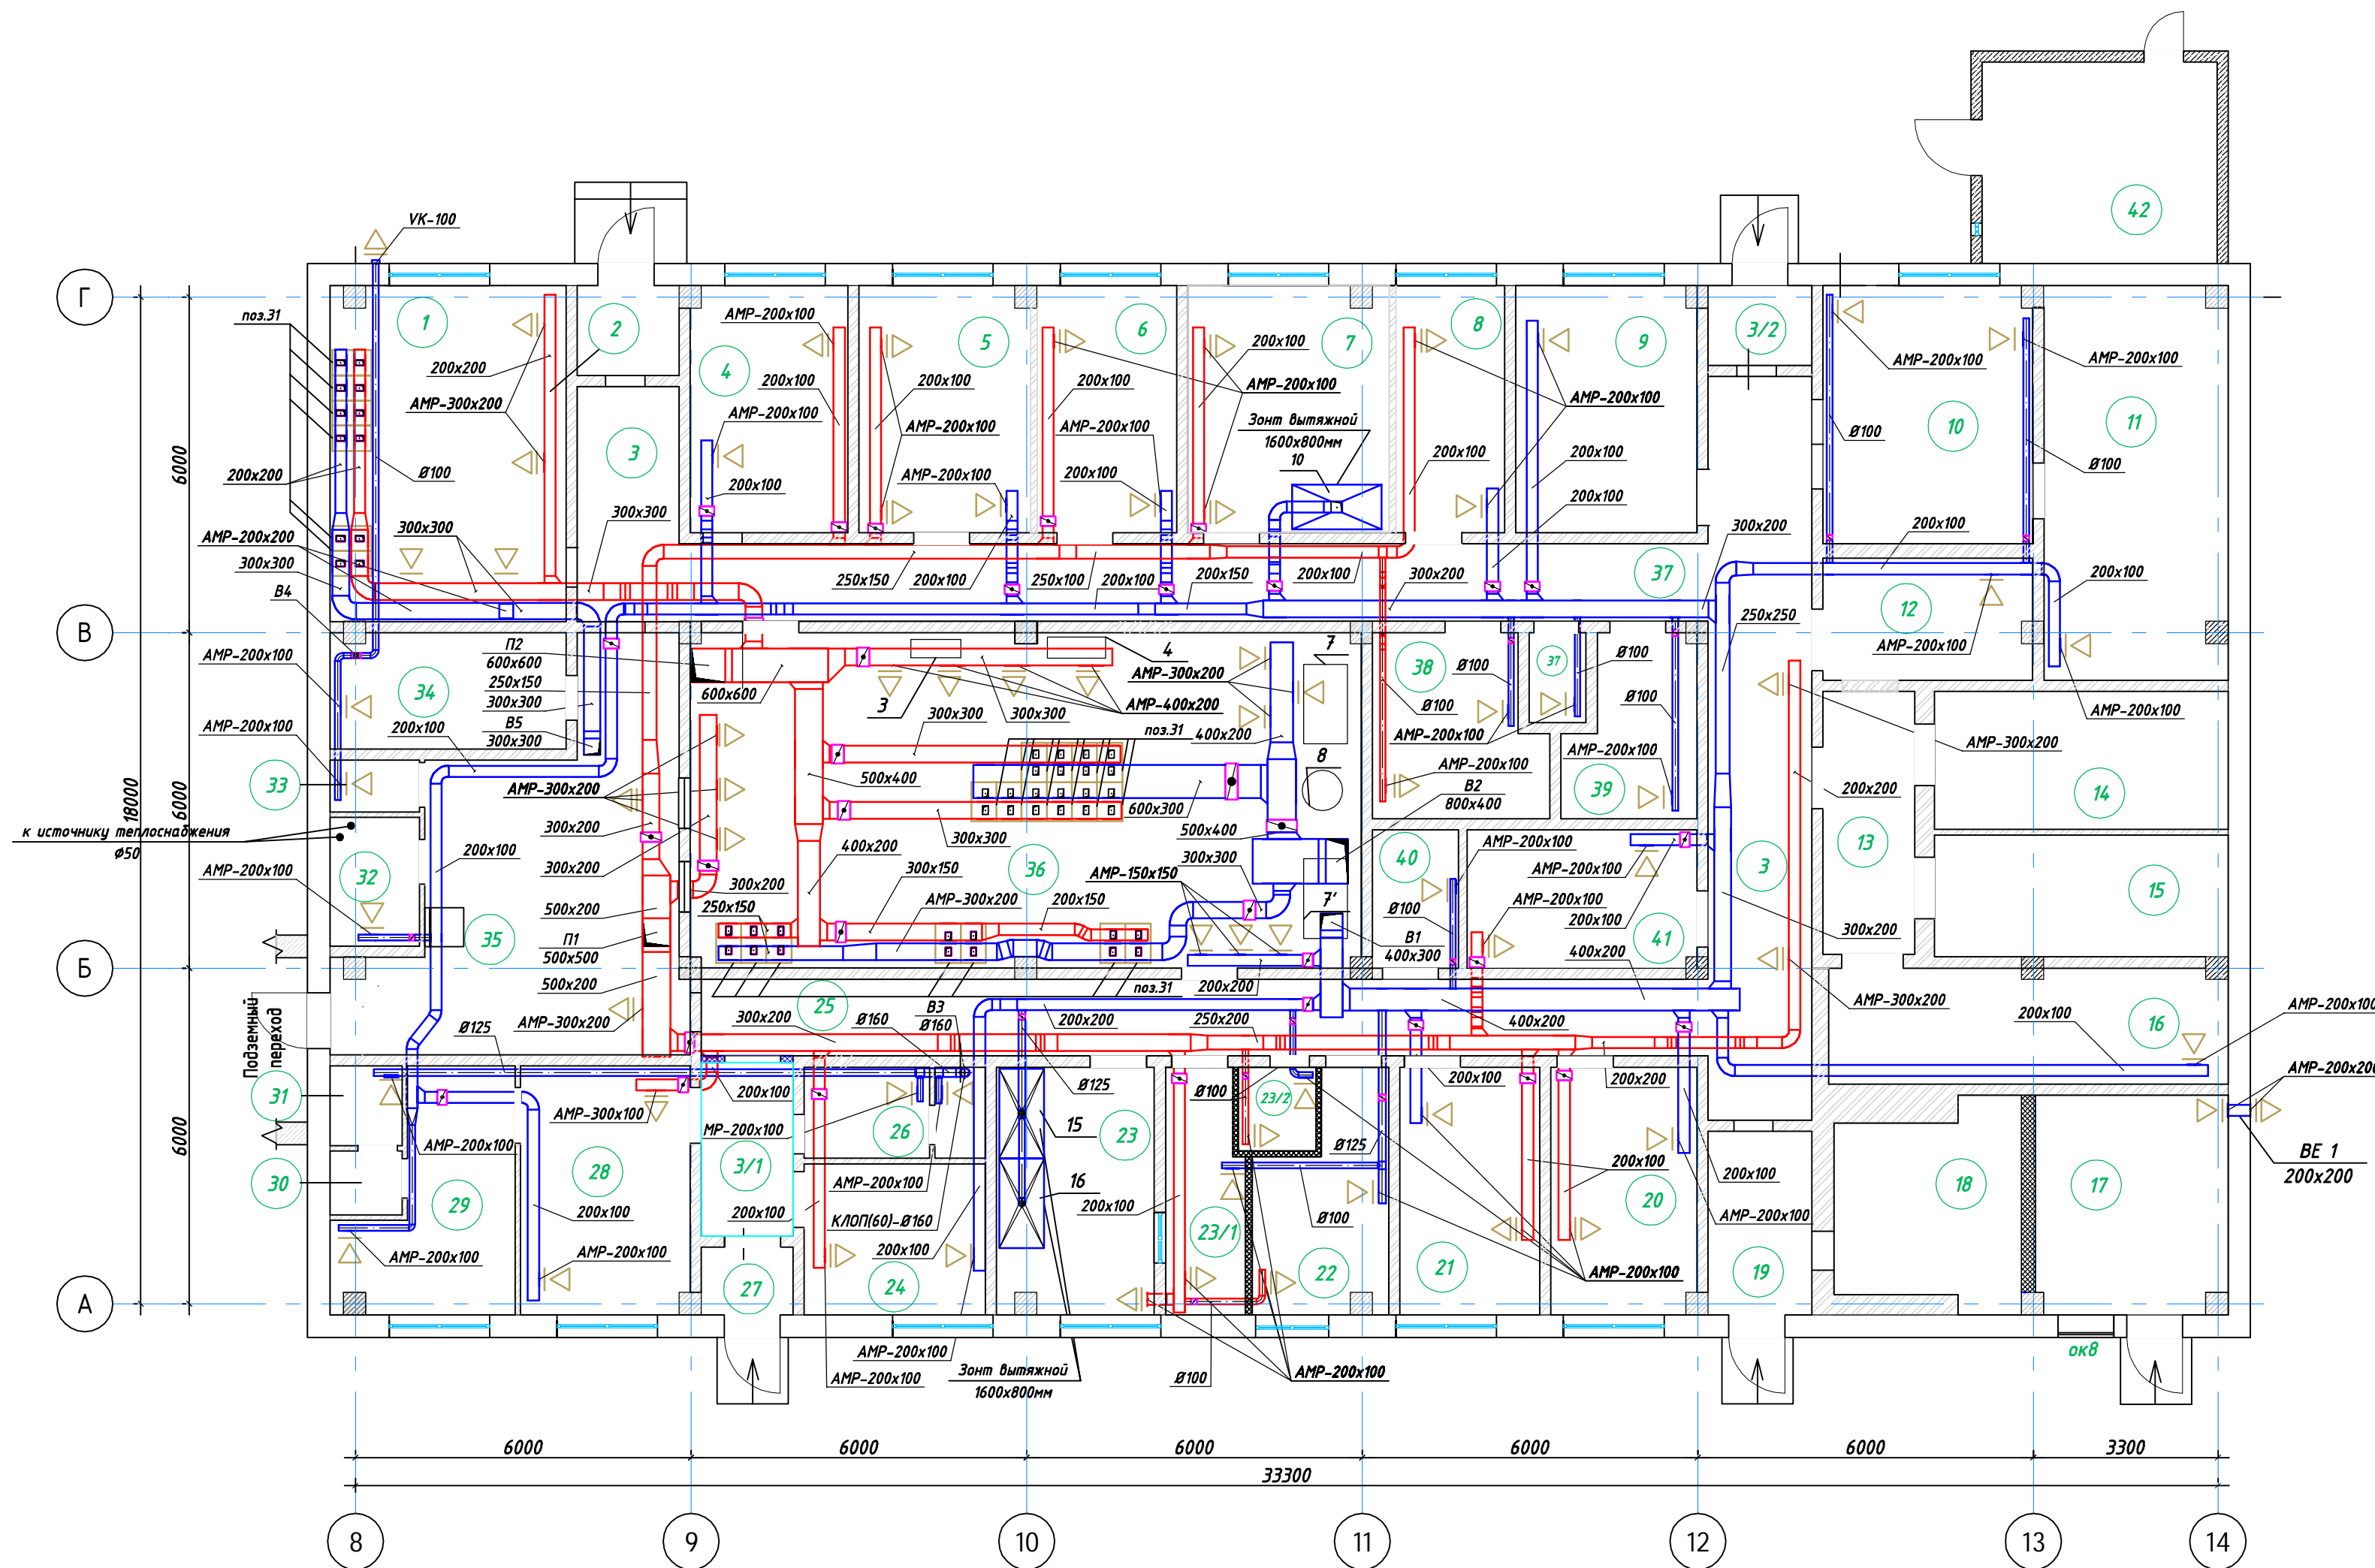

Номер помещ.	Наименование	Площадь м <sup>2</sup>	Кат пом
1	Горячий цех	25.5	
2	Тамбур	2.6	
3	Коридор	83.0	
3/1	Коридор	5.0	
3/2	Тамбур	2.6	
4	Кабинет	12.5	
5	Овощной цех	13.4	
6	Рыбный цех	11.0	
7	Мясной цех	15.8	
8	Цех сырых яиц	8.5	
9	Склад крупяной	14.3	
10	Выдача овощей	17.2	
11	Склад овощей	22.4	
12	Склад детского питания	8.1	
13	Тамбур холодильников	7.7	
14	Холодильник для консервации	14.0	
15	Холодильник для овощей	11.5	
16	Низкотемпературный холодильник	16.0	
17	Помещение (моторы)	13.7	
18	Холодильник для молочн.прод.	11.2	
19	Коридор	5.8	
20	Кабинет кладовщика	11.6	
21	Кабинет врача	10.6	
22	Овощной цех	8.8	
23	Моечная	11.2	
23/1	Хранение чистой посуды	5.9	
23/2	Хранение суточных проб	2.0	
24	Комната разведения дез.средств	12.5	
25	Туалет	1.4	
26	Умывальная	3.5	
27	Тамбур	2.9	
28	Комната отдыха	13.4	
29	Раздевалка	10.1	
30	Коридор	1.5	
31	Душевая	1.9	
32	Кладовая уборочного инвентаря	3.9	
33	Щитовая	1.6	
34	Щитовая	8.7	
35	Коридор	31.3	
36	Варочный цех	74.2	
37	Тамбур на антресоль	1.6	
38	Суточная-2	8.9	
39	Суточная-1	7.5	
40	Хлебный цех	3.9	
41	Кабинет кастелянши	11.5	
42	Пом.для холод.оборудования	15.1	
43	Венткамера	37.44	
44	Венткамера	36.0	

Инд. № подл. Взам. инв. № Подп. и дата

<b>7.2017-ПД-ОВ</b>					
Капитальный ремонт здания пищеблока (Литера Э) ГБУЗ С "Городская больница №6 - "Центр охраны здоровья матери и ребенка"					
Изм.	Кол. уч.	Лист	№ док.	Подп.	Дата
ГИП		Корелова Д.А.			
Разработал		Лем О.Г.			
Пищеблок ГБУЗ С			Стадия	Лист	Листов
План 1-го этажа(вентиляция)			РД	3	
ООО "Роланд"					