


Схема расположения металлических стоек М1:100.

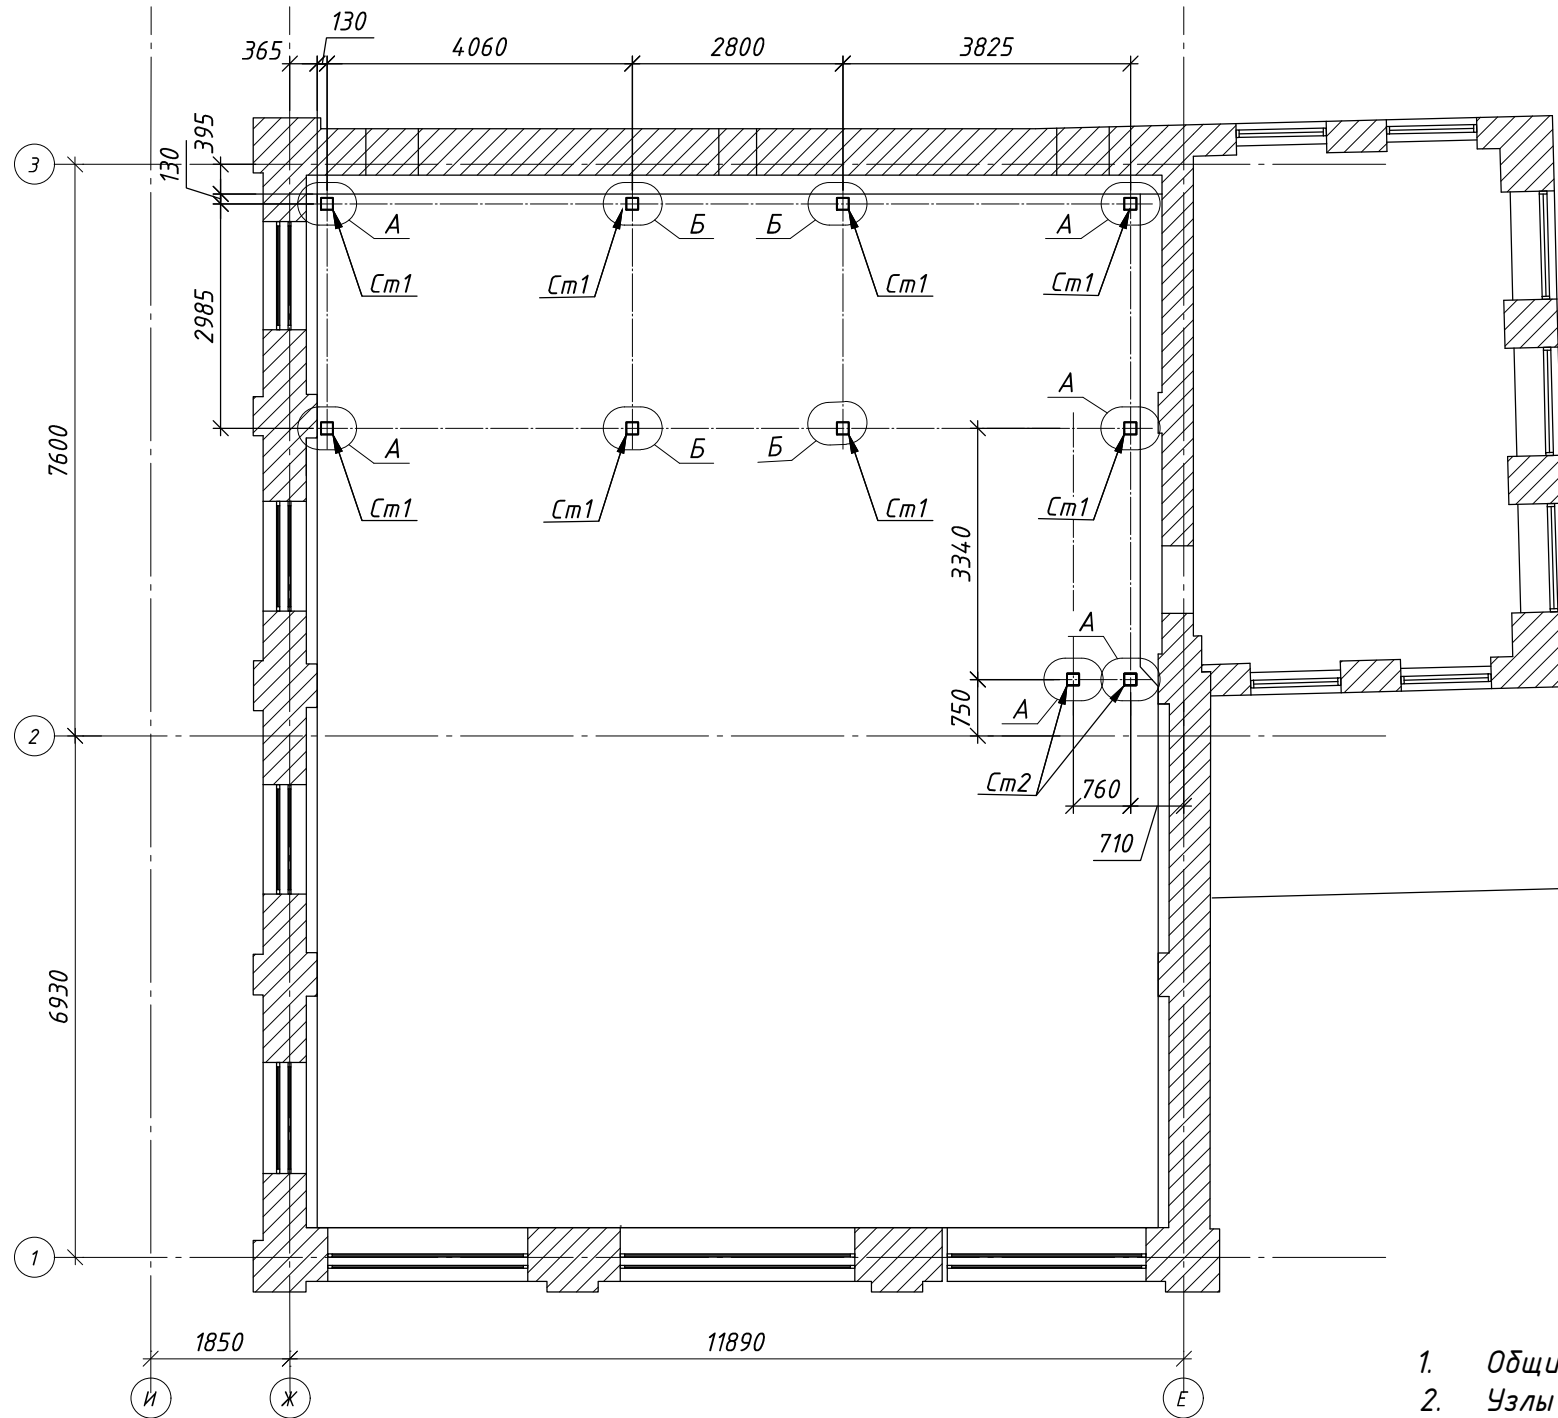

1. Общие указания см. л. 1;
2. Узлы см. л. 5.

Согласовано		
Взам. инв. №		
Подпись и дата		
Инв. № подл.		

						Заказчик: 000			КМ		
						Устройство металлической антресоли, по адресу: г. Москва, ул. Лесная, д.20, стр.5.					
Изм.	Кол. уч.	Лист	№ док.	Подп.	Дата	Конструкции антресоли.			Стадия	Лист	Листов
Директор		Салтыков							Р	2	
Гл. спец.		Клоков				Схема расположения металлических стоек М1:100.			000 "ЦИСК-Проект"		
Исполнил		Чигрин									