


Схема расположения металлических балок М1:100.

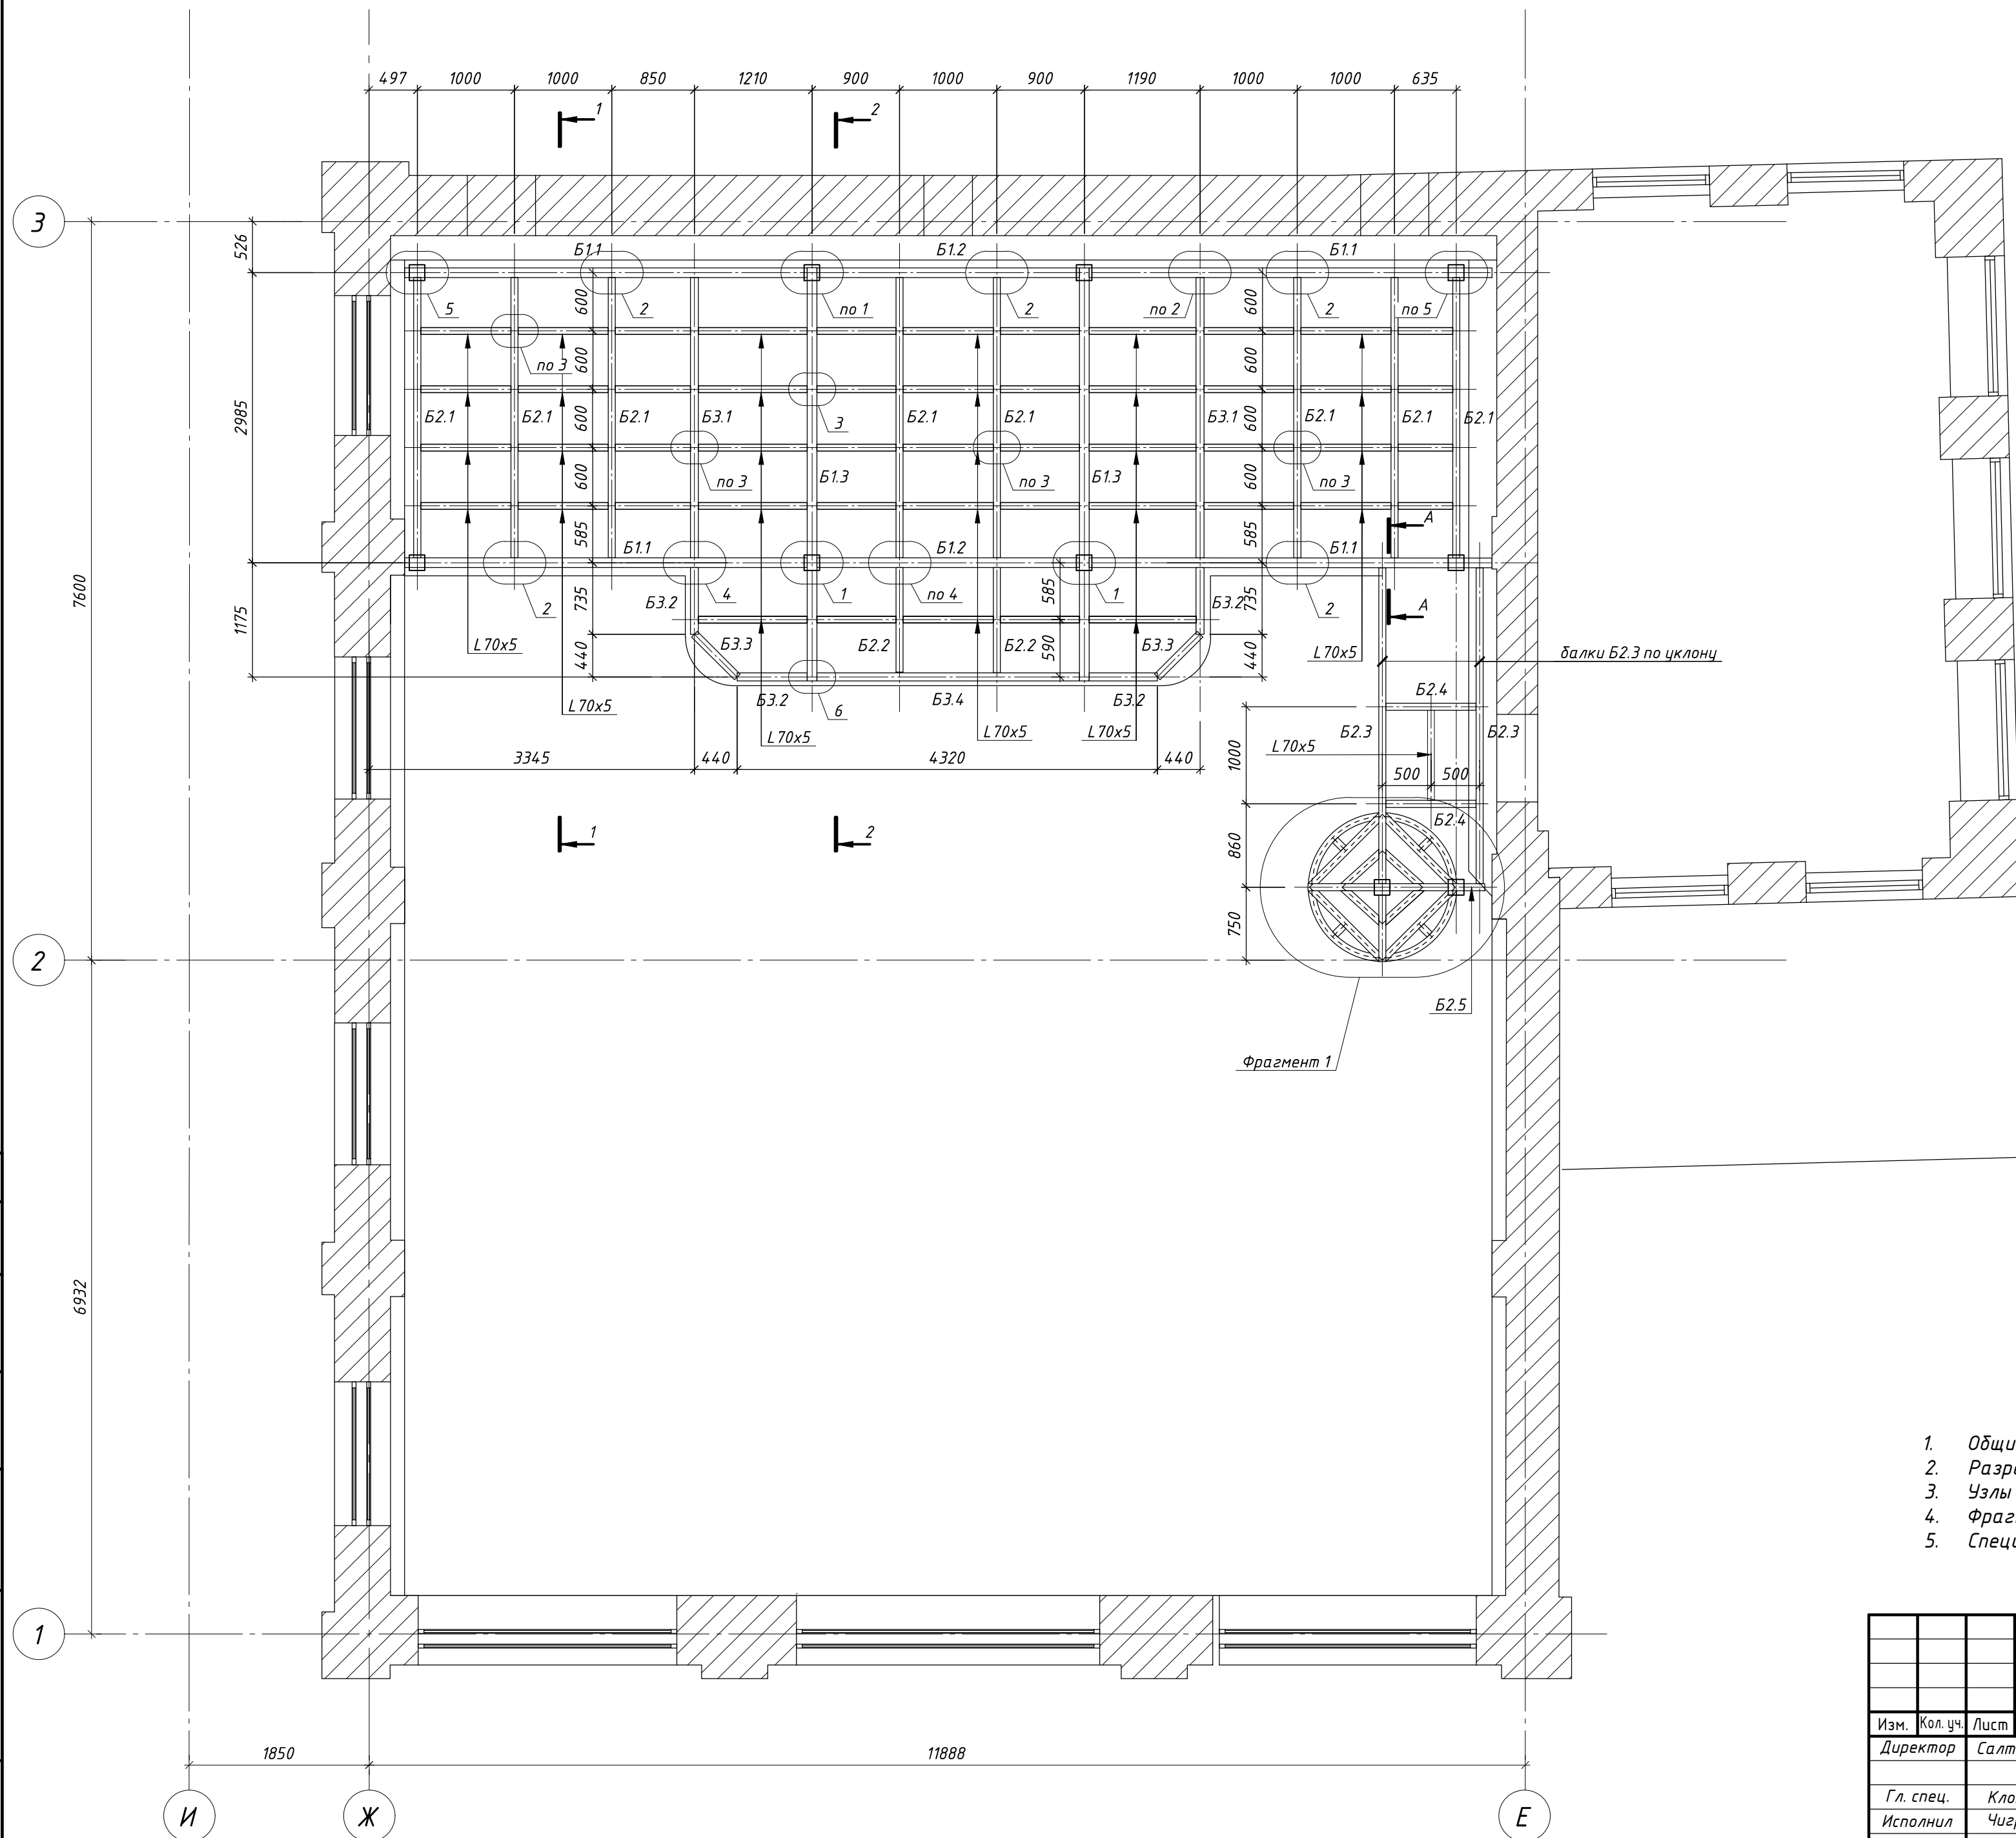

1. Общие указания см. л. 1;
2. Разрезы см. л. 4;
3. Узлы см. л. 5-7;
4. Фрагмент 1, см. л. 7;
5. Спецификация см. л. 8.

Заказчик: 000						КМ
Устройство металлической антресоли, по адресу: г. Москва, ул. Лесная, д.20, стр.5.						
Изм.	Кол. уч.	Лист	№ док.	Подп.	Дата	
Директор	Салтыков					
Гл. спец. Клоков					Исполнил	Чигрин
Конструкции антресоли.					Стадия	Лист
					Р	3
Схема расположения металлических балок М1:100.					ООО "ЦИСК-Проект"	