



План стен 1-го этажа. М1:50

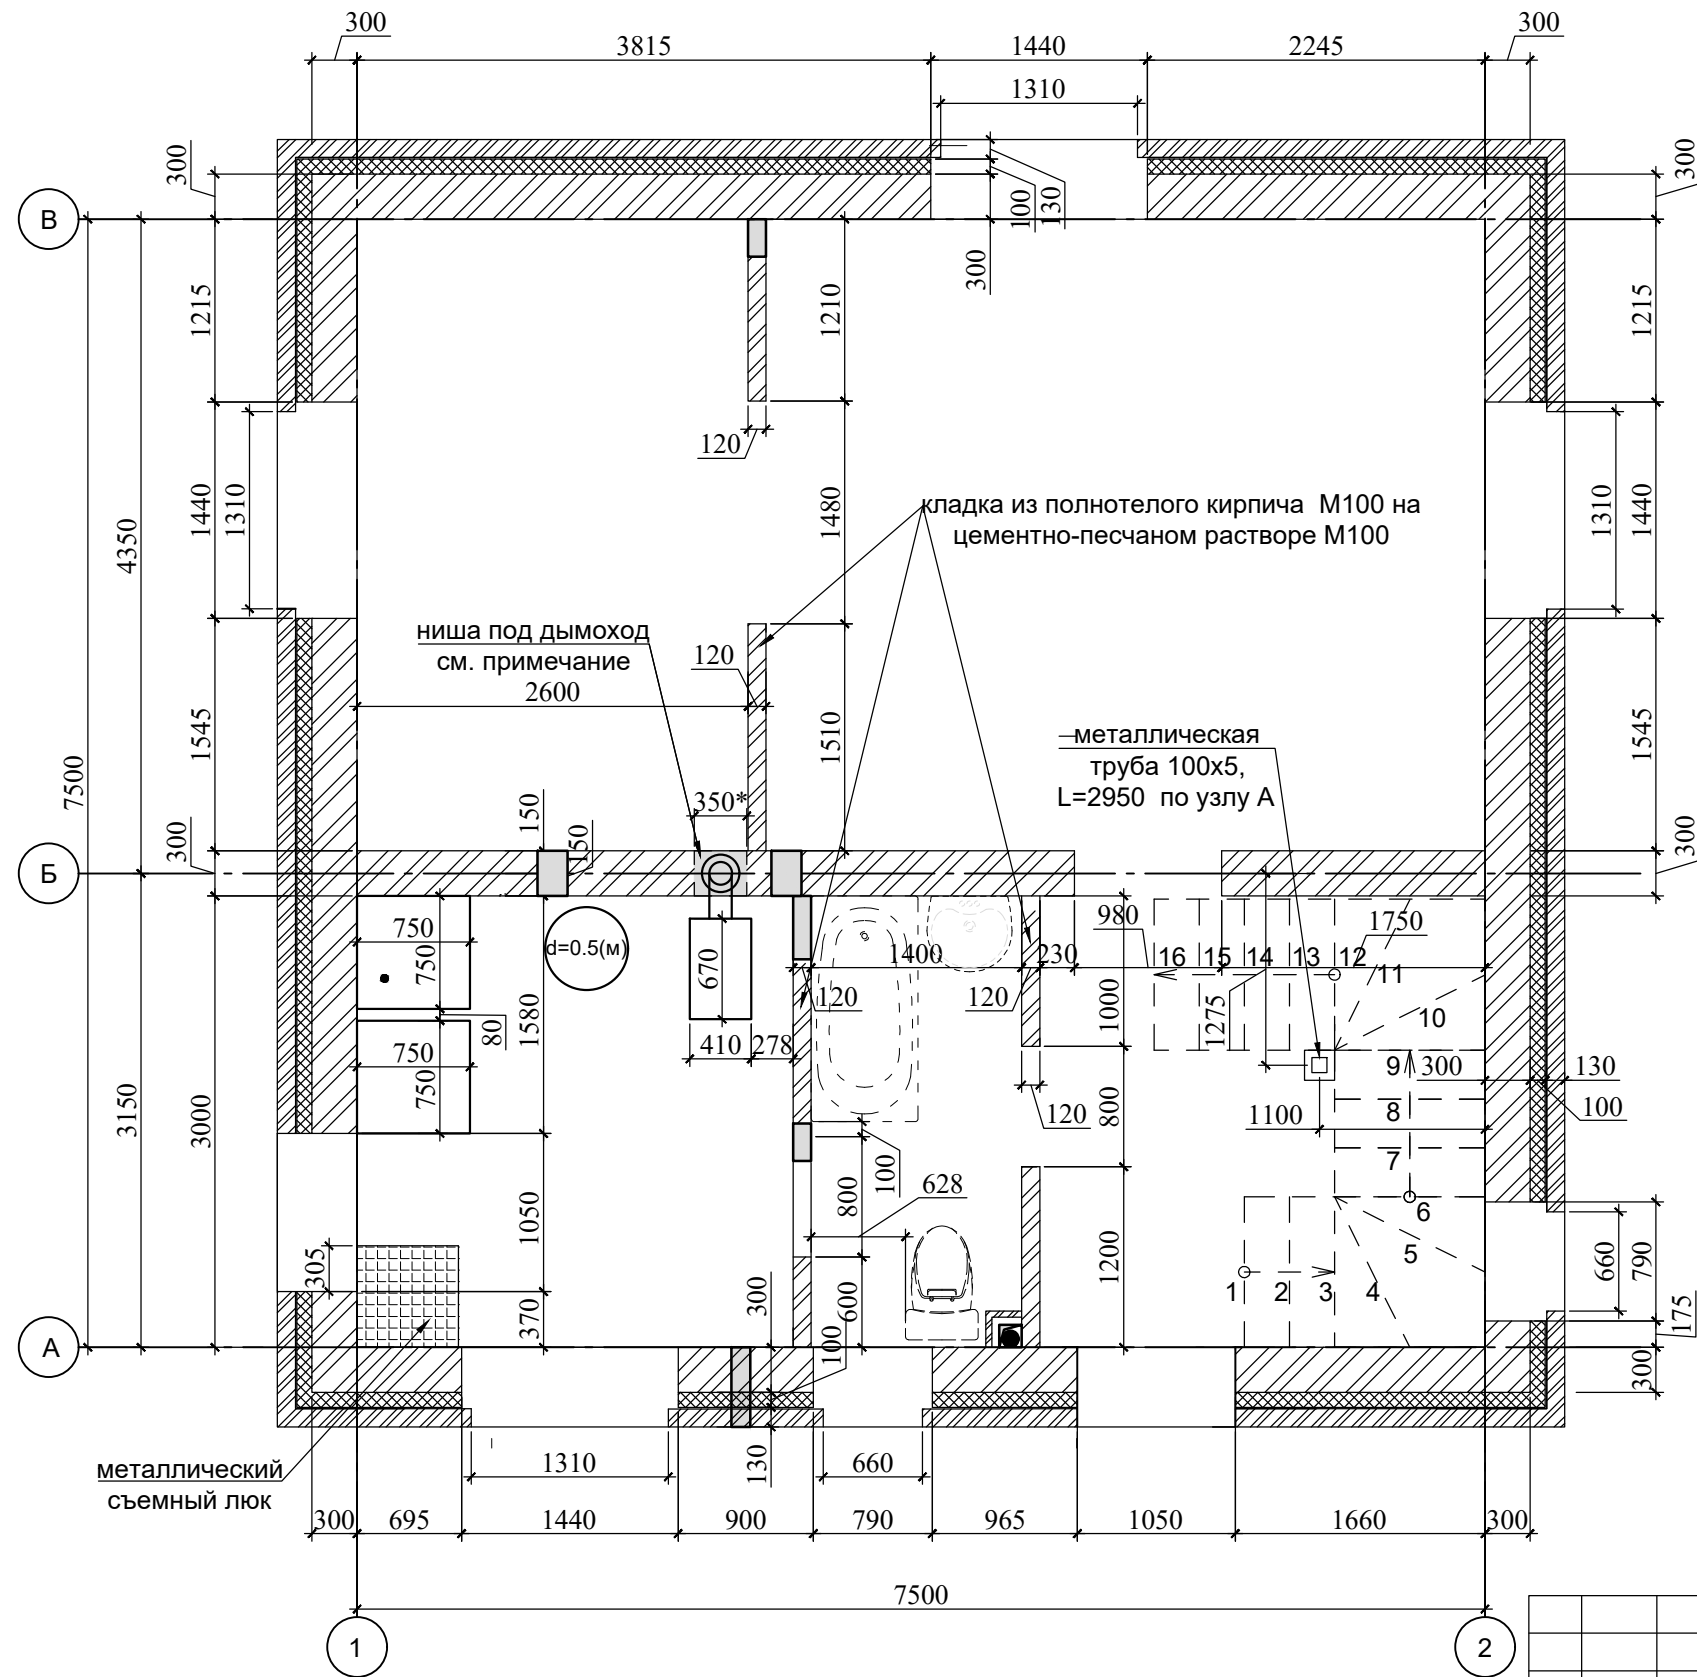

Узел А. М1:10

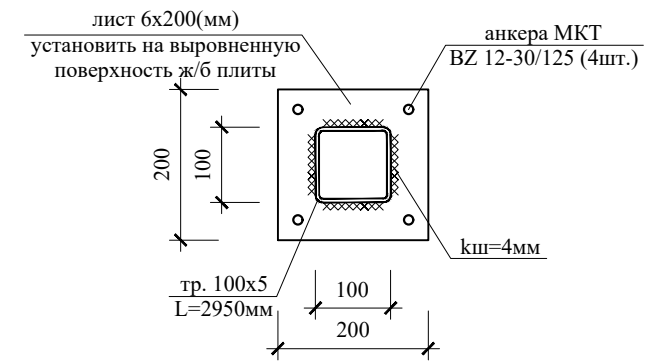




кладка из полнотелого кирпича М100 на цементно-песчаном растворе М100

ниша под дымоход см. примечание 2600

—металлическая труба 100x5, L=2950 по узлу А

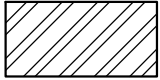Условные обозначения:

-  - блоки Bonolit D500 250x300x600мм
-  - утеплитель минераловатная плита 100мм
-  - лицевой кирпич 120мм

Примечание:
Ниша в стене под дымоход выполняется, после выбора заказчиком фирмы изготовителя котельного оборудования и подтверждения габаритов ниши со стороны поставщика оборудования.

Согласовано:

Взам. инв. №

Подпись

Инв. № подл.

Заказчик: Скубачевский А.Л.

КР

Проект загородного дома по адресу: Московская область, ст. Купавна, СНТ Минвуз, уч. 207.

Изм.	Кол.уч.	Лист	№ док.	Подпись	Дата
Конструктор		Клоков И.Р.		<i>И.Р. Клоков</i>	18.12.17

КОНСТРУКТИВНЫЕ РЕШЕНИЯ

Стадия	Лист	Листов
РД	7	

План стен 1-го этажа (М1:50).