


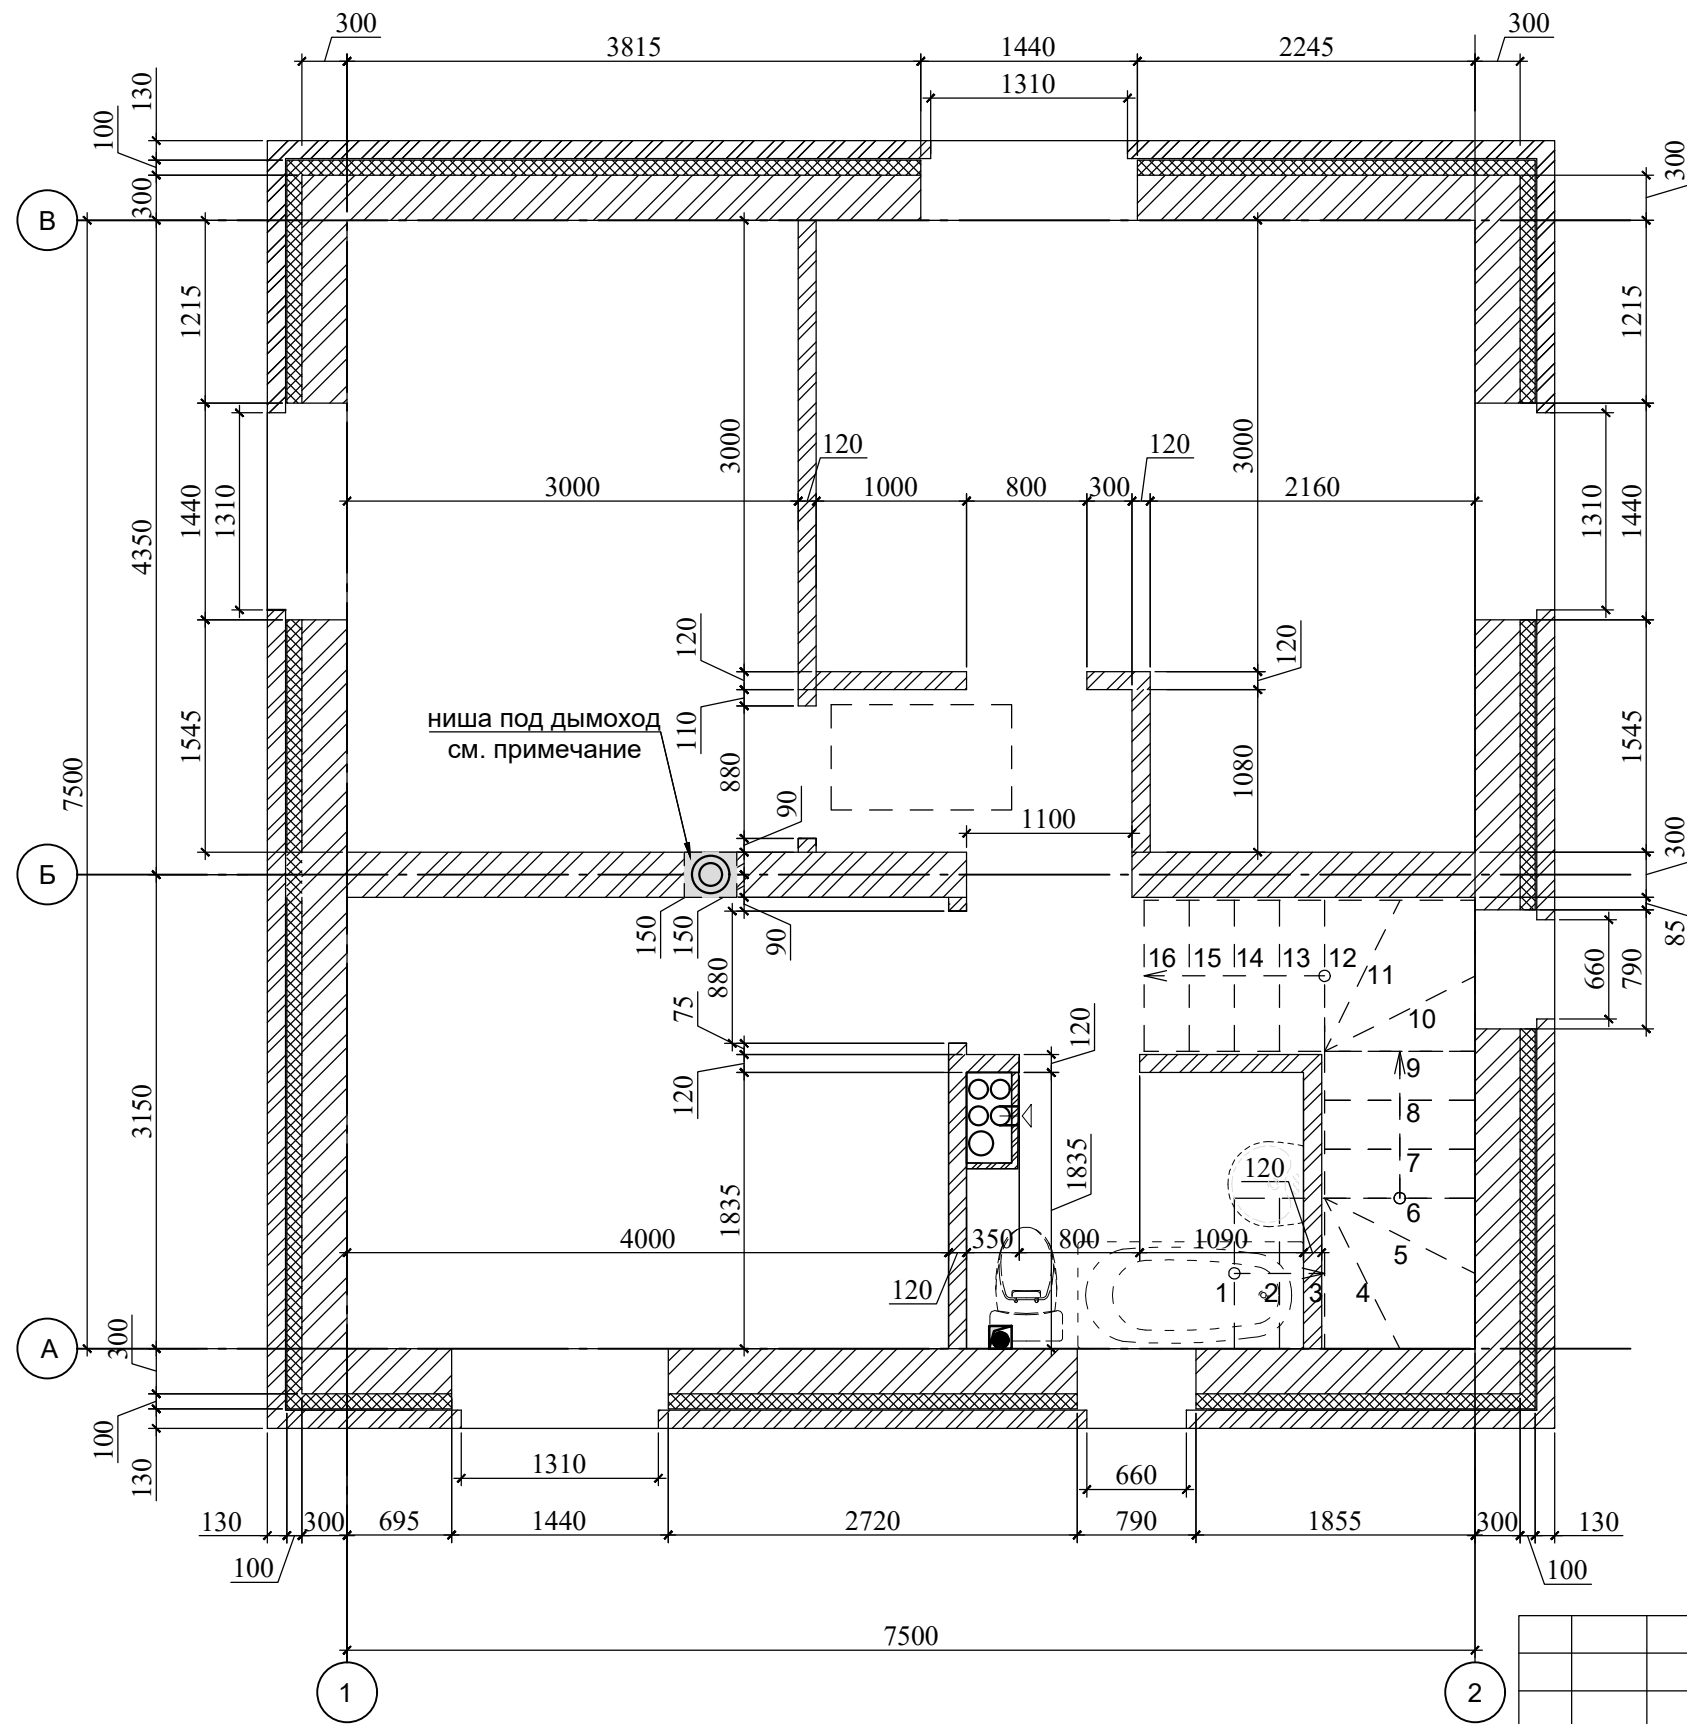


План стен 2-го этажа. М1:50



Примечание:
Ниша в стене под дымоход выполняется, после выбора заказчиком фирмы изготовителя котельного оборудования и подтверждения габаритов ниши со стороны поставщика оборудования.

Условные обозначения:

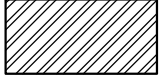-  - блоки Bonolit D500 250x300x600мм
-  - утеплитель минераловатная плита 100мм
-  - лицевой кирпич 120мм

Согласовано:	
Изм. № подл.	
Подпись	
Взам. инв. №	

Заказчик: Скубачевский А.Л.					КР		
Проект загородного дома по адресу: Московская область, ст. Купавна, СНТ Минвуз, уч. 207.							
Изм. Кол.уч.	Лист	№ док.	Подпись	Дата	КОНСТРУКТИВНЫЕ РЕШЕНИЯ		
Конструктор	Клоков И.Р.		<i>И.Р. Клоков</i>	18.12.17			
План стен 2-го этажа (М1:50).					Стадия	Лист	Листов
					РД	13	