



Ландшафтный дизайн и планировка участка по ул. Голубиная, 8 в г. Артём

Выполнил: Федчун Д.О.



ул. Голубиная

— - Граница участка

- 1) Автопарковка
- 2) Мостик с перголой
- 3) Жилой дом
- 4) Навес
- 5) Бассейн
- 6) Колодец
- 7) Грядки
- 8) Тренажеры
- 9) Зона для приема гостей
- 10) Мастерская

25:27:080001:4865

Согласовано

Взам. инв.	№
------------	---

Подн. и дапа

Инв. № подл.

Ландшафтный дизайн и планировка участка
по ул. Голубиная, 8 в г. Артём

						Ландшафтный дизайн и планировка участка по ул. Голубиная, 8 в г. Артём				
Изм.	Кол.уч	Лист	№ док	Подпись	Дата					
								Стадия	Лист	Листов
								ГП	1	11
Разработал:		Федчун Д.О.				Генплан М 1:200		ИП Федчун Д.О.		

Формат: А3А

Схема покрытий М 1:200

C

ул. Голубиная

Экспликация покрытий:

- Брусчатка; 488,15м²
- Отсыпка гольшеом (белый/голубой); 44,89м²
- Отсыпка щебнем; 368,24м²
- Мульча; 257,81м²
- Газон; 1277,95м²

Согласовано

Взам. инв.	№
------------	---

Подн. и дапа

Инв. № подл.

						Ландшафтный дизайн и планировка участка по ул. Голубиная, 8 в г. Артём				
Изм.	Кол.уч	Лист	№ док	Подпись	Дата					
								Стадия	Лист	Листов
								ГП	2	11
Разработал:		Федчун Д.О.				Схема покрытий М 1:200		ИП Федчун Д.О.		

Формат: А3А

Дендроплан М 1:200



ул. Голубиная

Экспликация растений:

- Кусты роз, 50шт.
- Ель голубая, 1шт.
- Пихта, 4шт.
- Вишня Максимовича, 7шт.
- Береза, 2шт.
- Плакучая ива, 1шт.
- Микробиота, 38шт.
- Можжевельник Казацкий, 15шт.
- Спирея Голдфлейм, 4шт.
- Тис, 1шт.
- Рябина, 5шт.
- Плодовые кустарники, 13шт.

Согласовано

Взам. инв.
№

Подп. и дата

Инв. № подл.

						Ландшафтный дизайн и планировка участка по ул. Голубиная, 8 в г. Артём		
Изм.	Кол.уч	Лист	№ док	Подпись	Дата		Стадия	Лист
							ГП	3
Разработал: Федчун Д.О.							Листов	11
						Дендроплан М 1:200		ИП Федчун Д.О.

Схема освещения М 1:200

ул. Голубиная

Экспликация светильников:

- Мачта освещения Н 2100 белый, 3шт.
- Светильник без опоры, 7шт.
- Светильник Н 800 белый, 30шт.

Согласовано

Взам. инв.	№
------------	---

Подн. и дата

Инв. № подл.

Ландшафтный дизайн и планировка участка
по ул. Голубиная, 8 в г. Артём

Изм.	Кол.уч	Лист	№ док	Подпись	Дата
------	--------	------	-------	---------	------

Разработал:	Федчун Д.О
-------------	------------


Схема покрытий М 1:200

Стадия	Лист	Листов
ГП	4	11


ИП Федчун Д.О.

Формат: А3А


Навес - Вид прямо

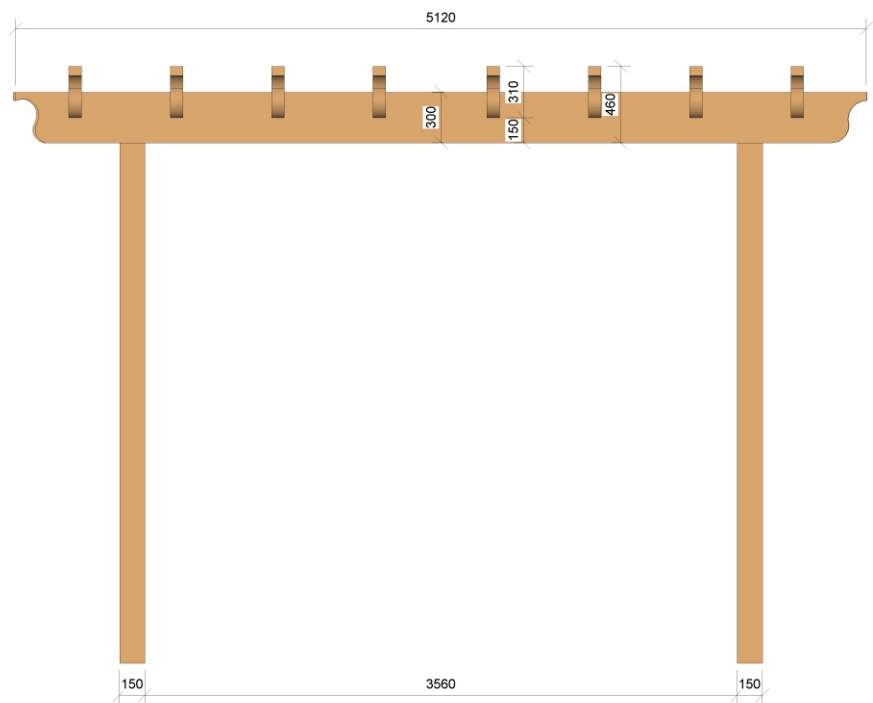


Навес - Вид справа

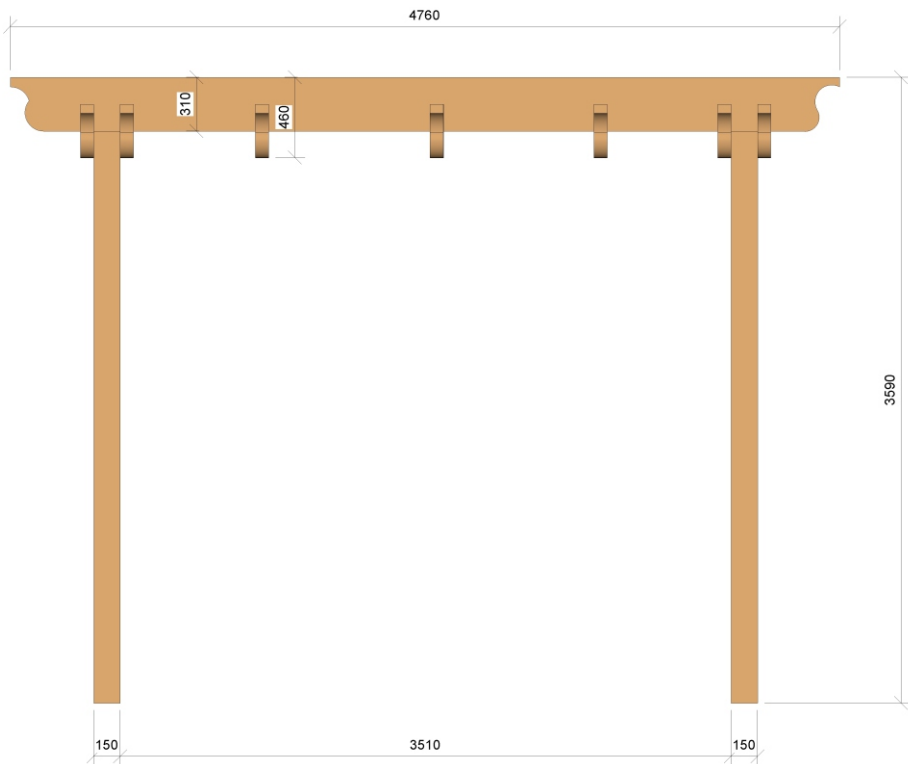

Навес - Вид сверху

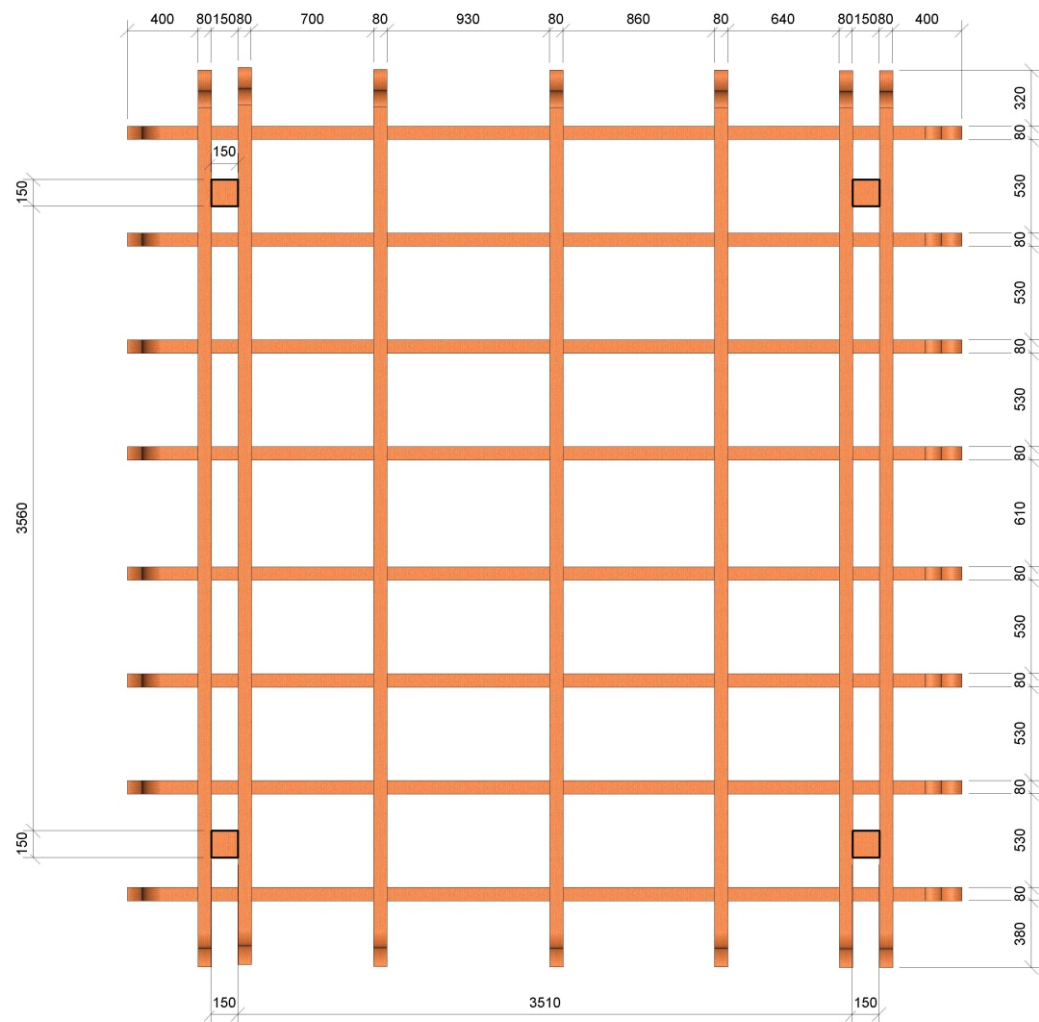

Навес - 3D

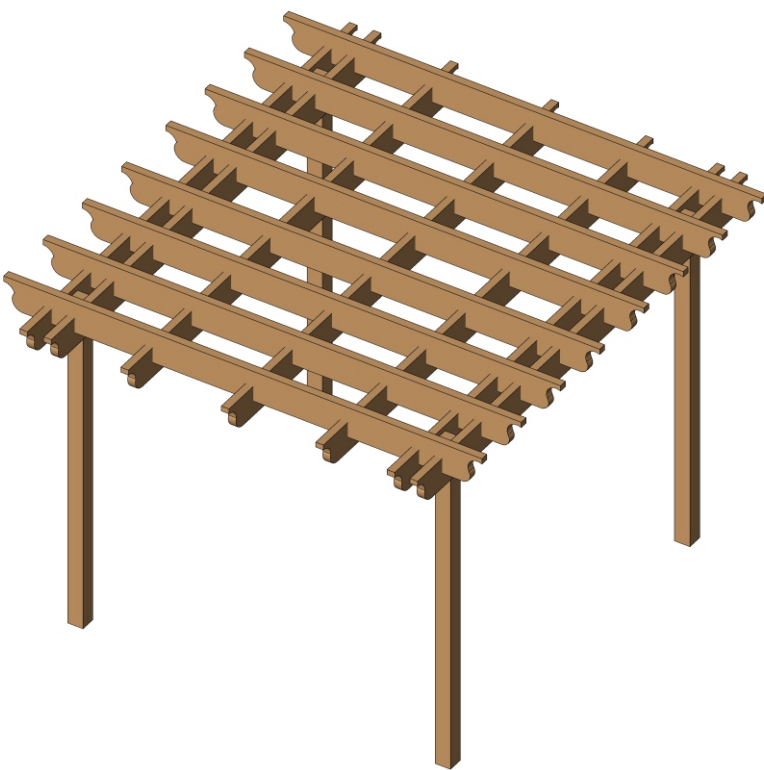

						Ландшафтный дизайн и планировка участка по ул. Голубиная, 8 в г. Артём				
Изм.	Кол.уч	Лист	№ док	Подпись	Дата			Стадия	Лист	Листов
								ГП	5	11
Разработал:		Федчун Д.О.								
						Навес		ИП Федчун Д.О.		


Согласовано

Взам. инв. №


Подп. и дата

Инв. № подл.


Пергола - Вид слева

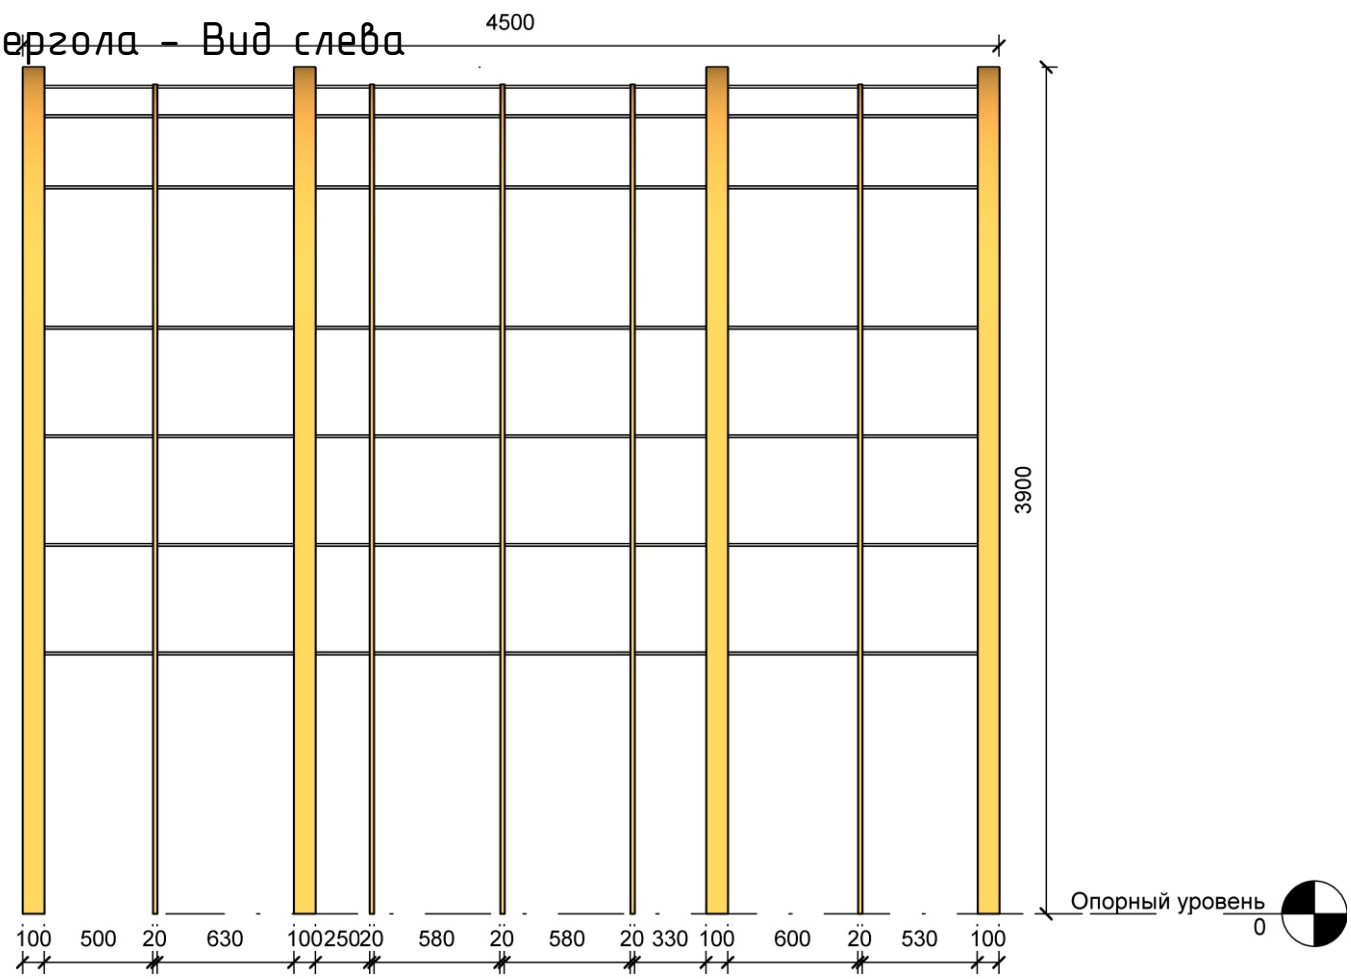


Пергола - Вид сверху

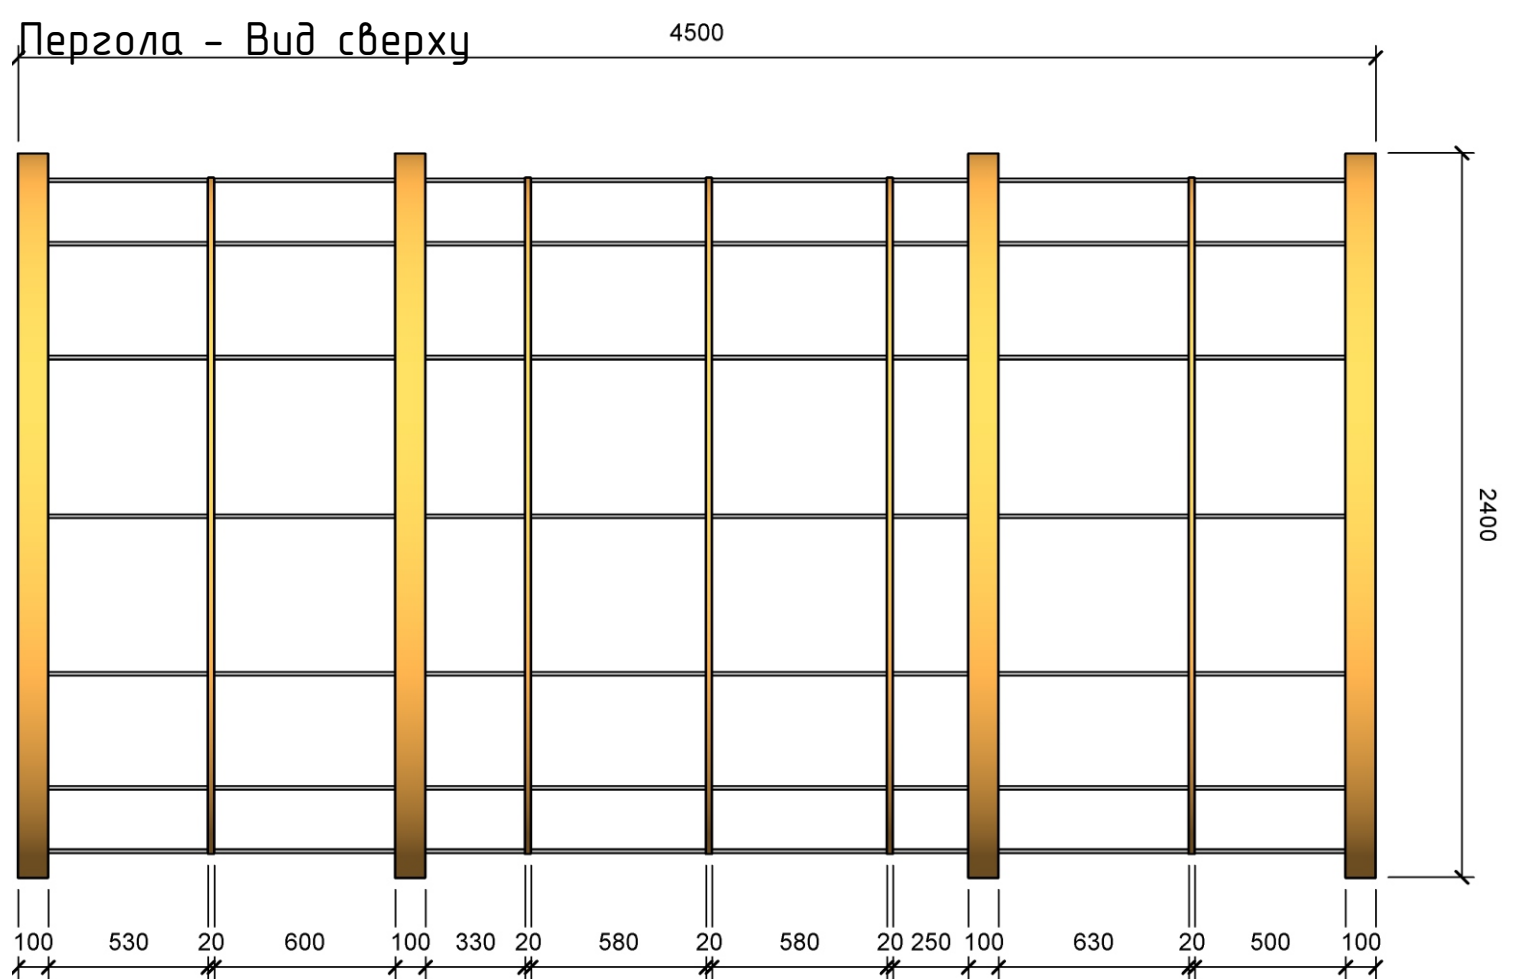

Пергола - Вид прямо

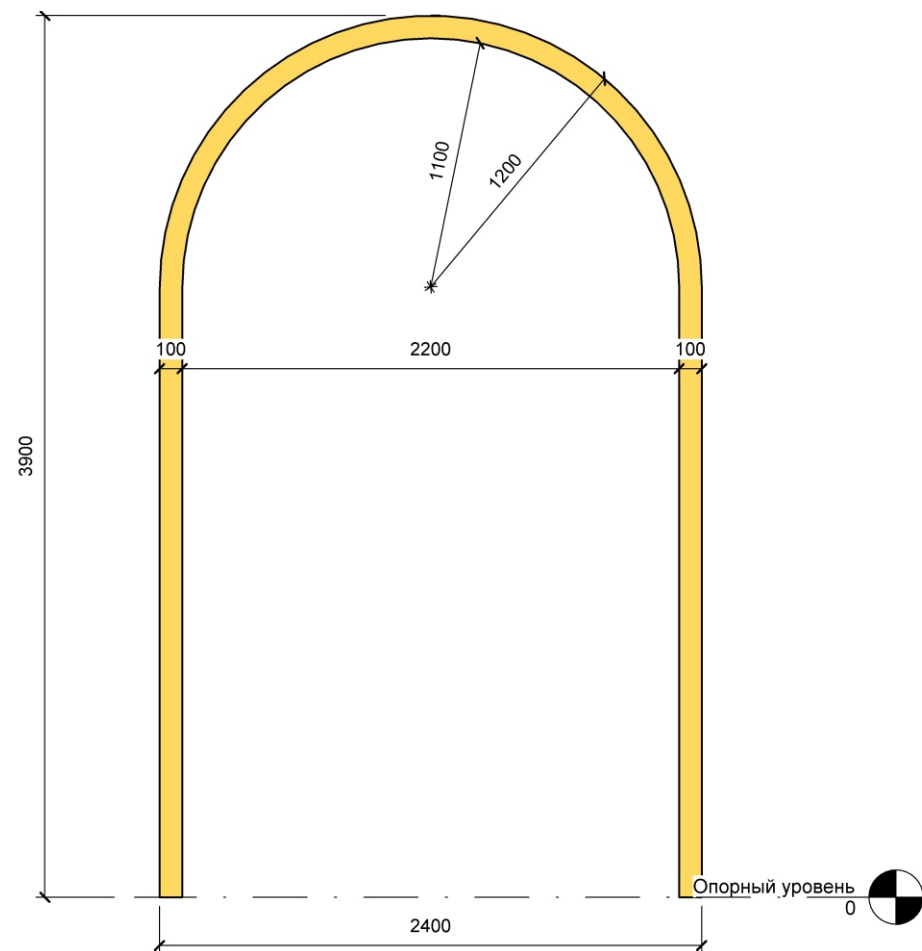

Пергола - 3D

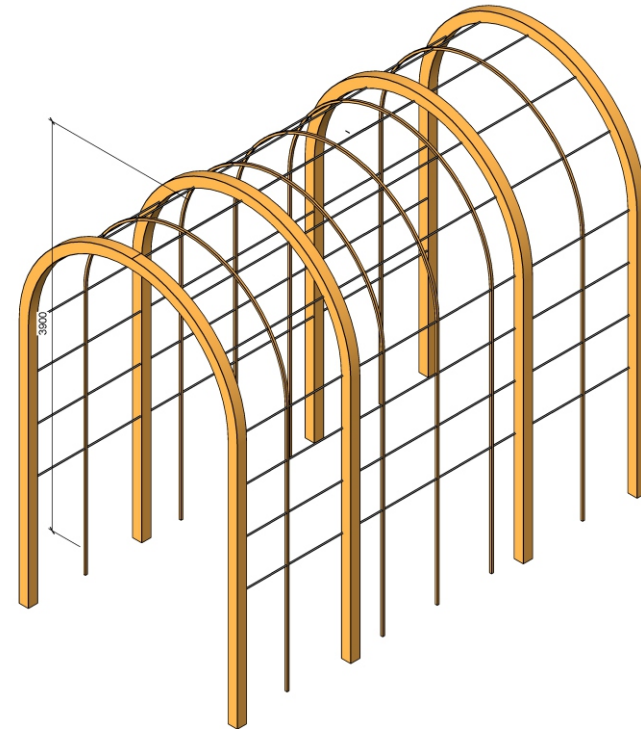

						Ландшафтный дизайн и планировка участка по ул. Голубиная, 8 в г. Артём				
Изм.	Кол.уч	Лист	№ док	Подпись	Дата			Стадия	Лист	Листов
								ГП	6	11
Разработал:		Федчун Д.О.				Пергола		ИП Федчун Д.О.		

Согласовано

Взам. инв. №

Подп. и дата

Инв. № подл.



Видовой кадр 1 – Входная зона



Видовой кадр 2 – Входная зона



Видовой кадр 3 – Выход с бани

						Ландшафтный дизайн и планировка участка по ул. Голубиная, 8 в г. Артём			
Изм.	Кол.уч	Лист	№ док	Подпись	Дата				
Разработал: Федчун Д.О.						Стадия ГП		Лист 7	
								Листов 11	
						Видовые кадры		ИП Федчун Д.О.	



Видовой кадр 4 – Ели на заднем дворе



Видовой кадр 5 – Бассейн и зона отдыха



Видовой кадр 6 – Благоустройство



Видовой кадр 7 – Альпийский луг

Согласовано

Взам. инв.
№

Подп. и дата

Инв. № подл.

						Ландшафтный дизайн и планировка участка по ул. Голубиная, 8 в г. Артём		
Изм.	Кол.уч	Лист	№ док	Подпись	Дата		Стадия	Лист
							ГП	8
Разработал:		Федчун Д.О.						Листов
								11
						Видовые кадры	ИП Федчун Д.О.	

Согласовано				
Инв. № подл.	Взам. инв. №	Подп. и дата		



Видовой кадр 8 – Альпинарий



Видовой кадр 9 – Зона отдыха



Видовой кадр 10 – Зона отдыха

						Ландшафтный дизайн и планировка участка по ул. Голубиная, 8 в г. Артём			
Изм.	Кол.уч	Лист	№ док	Подпись	Дата				
							Стадия	Лист	Листов
Разработал:		Федчун Д.О.					ГП	9	11
						Видовые кадры	ИП Федчун Д.О.		



						Ландшафтный дизайн и планировка участка по ул. Голубиная, 8 в г. Артём			
Изм.	Кол.уч	Лист	№ док	Подпись	Дата				
							Стадия	Лист	Листов
							ГП	10	11
Разработал:		Федчун Д.О.							
						Видовые кадры		ИП Федчун Д.О.	



Видовой кадр 15 – Детская площадка



Видовой кадр 16 – Гостевая зона



Видовой кадр 17 – Огород



Видовой кадр 18 – Тренажеры

Согласовано

Взам. инв.
№

Подп. и дата

Инв. № подл.

						Ландшафтный дизайн и планировка участка по ул. Голубиная, 8 в г. Артём			
Изм.	Кол.уч	Лист	№ док	Подпись	Дата		Стадия	Лист	Листов
Разработал:		Федчун Д.О.					ГП	11	11
						Видовые кадры	ИП Федчун Д.О.		