


### Экспликация помещений

№ п/п	Наименование	Площадь м <sup>2</sup>
1	Спа-зона	146,5
2	Сауна	10,0
3	Хамам	5,2
4	Массажный кабинет	11,0
5	С/У	4,5
6	Винный погреб	17,3
7	Холл	34,3
8	Тех. помещение	48,6
9	Бельевая	14,7
10	Тамбур	5,1
11	Оружейная	8,0

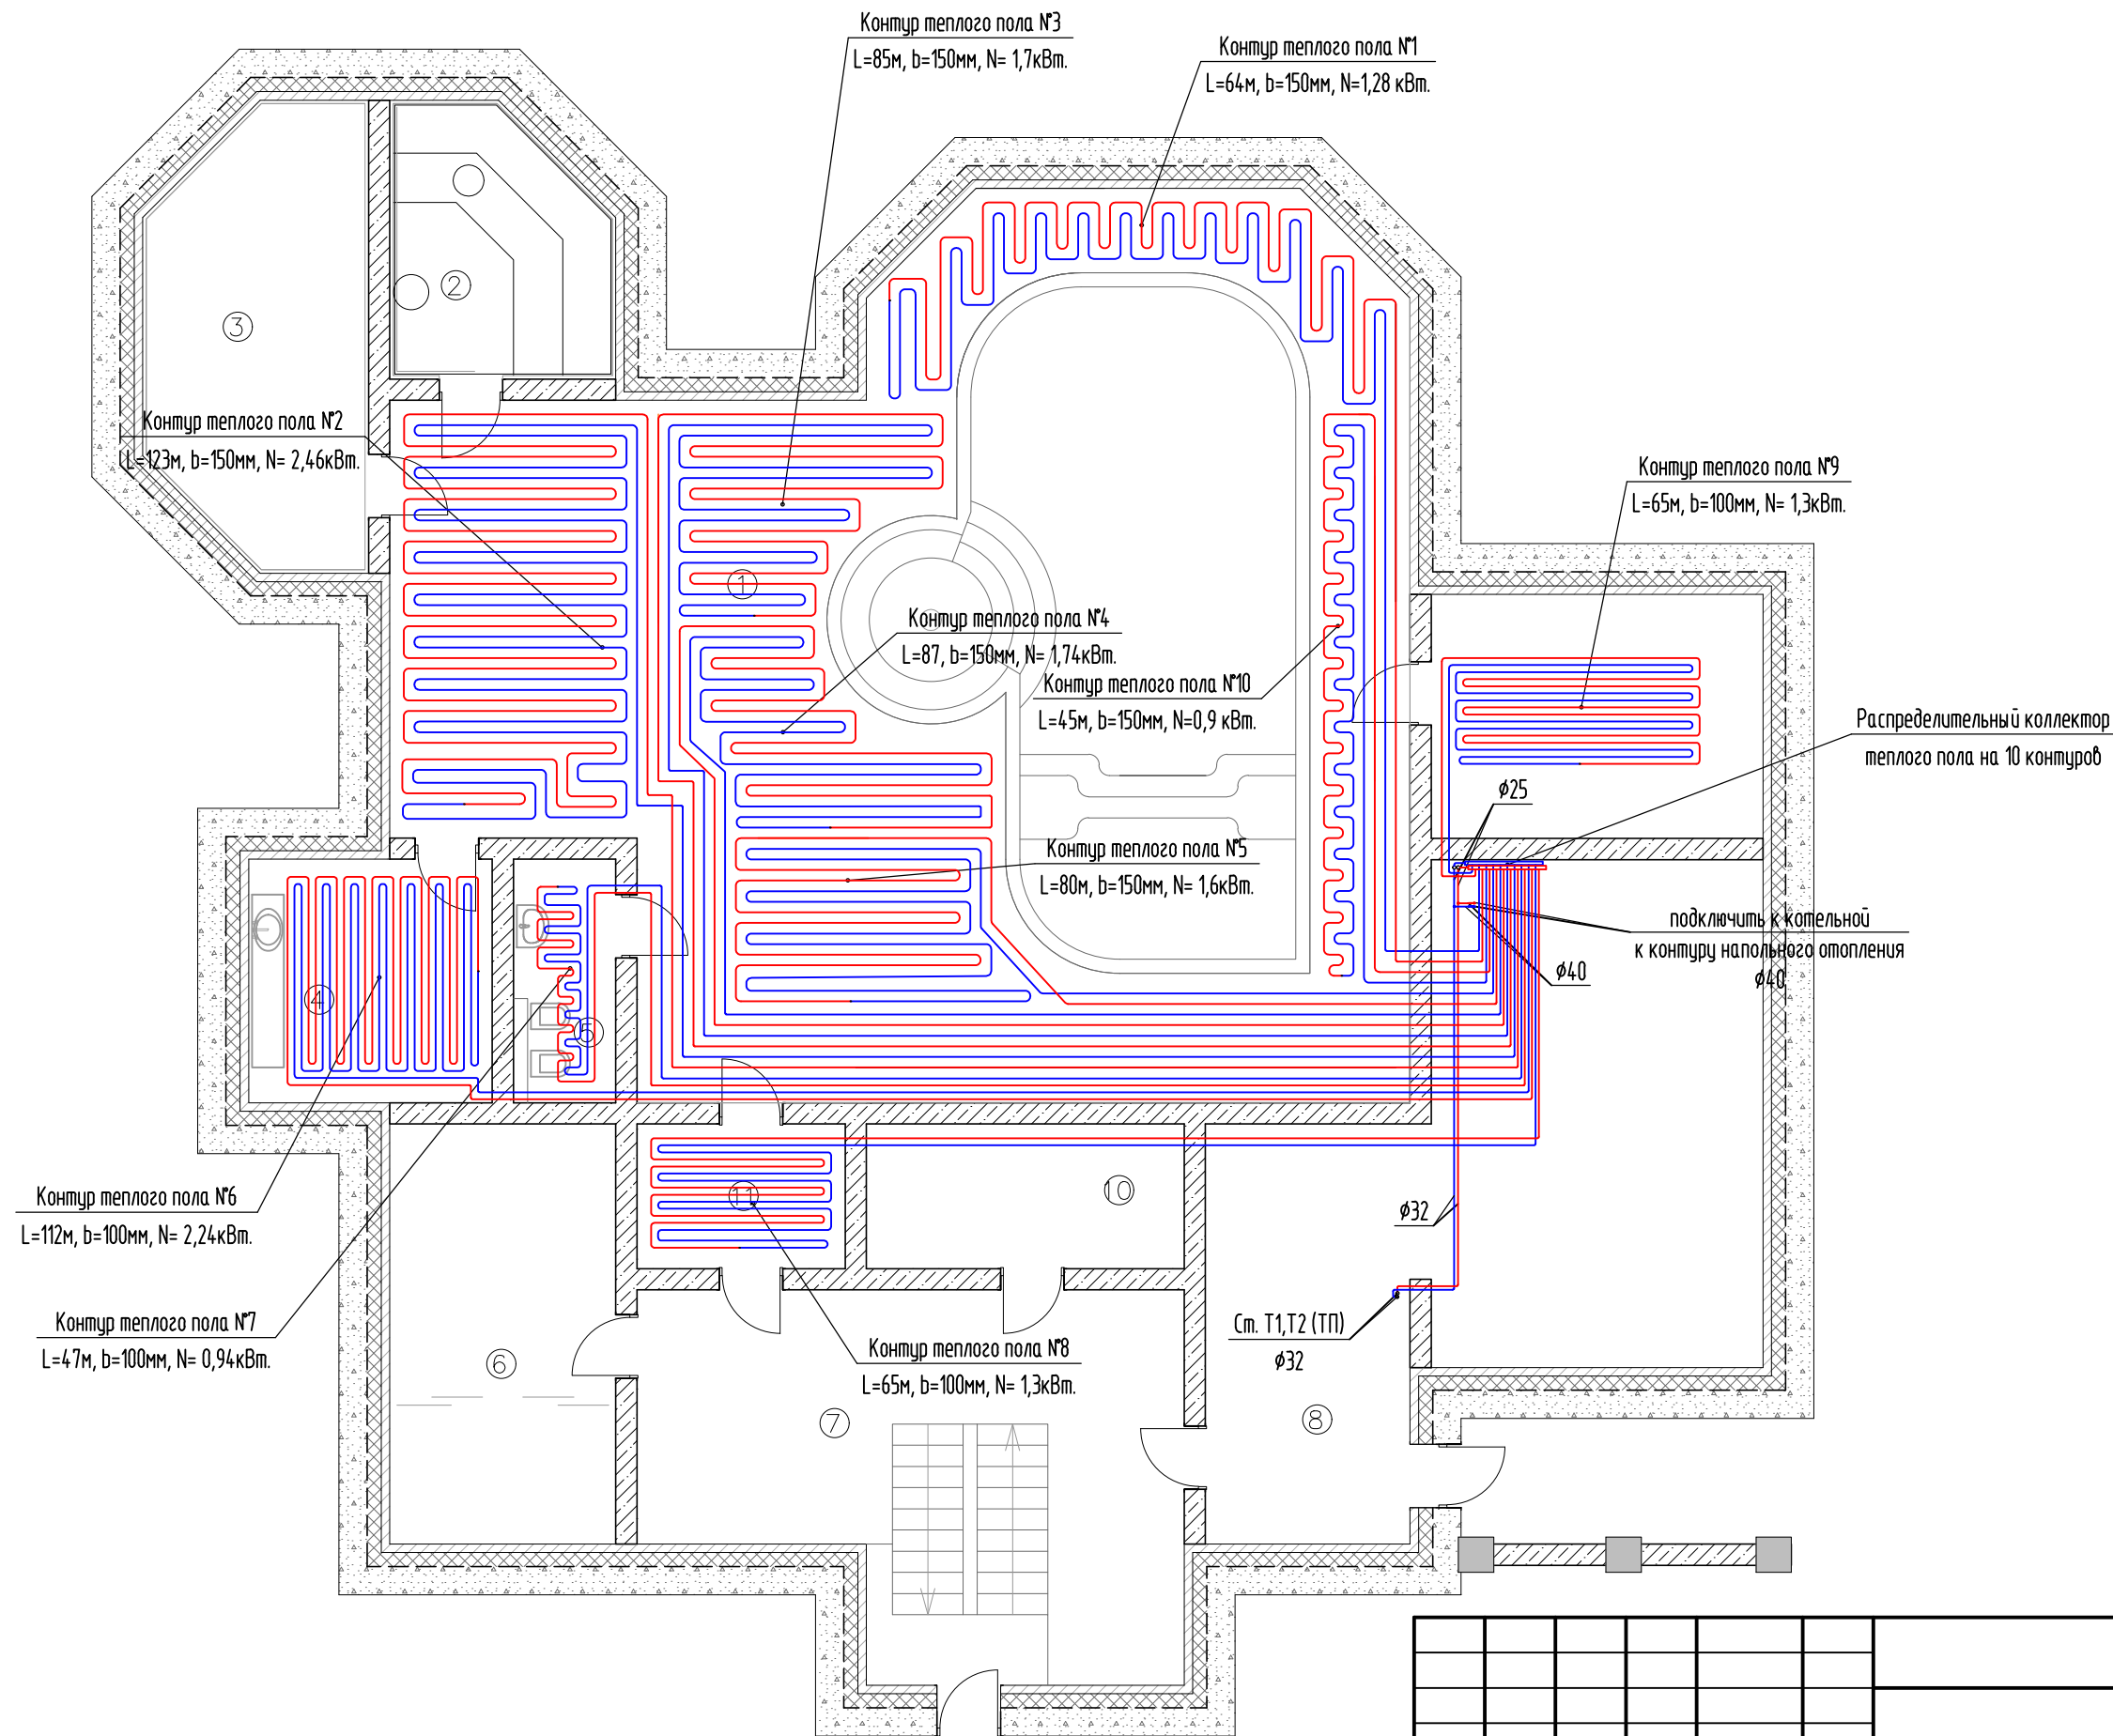

Взам. инв. №  
Подп. и дата  
Инв. № подл.

						ОВ		
Изм.	Колуч	Лист	№ док.	Подпись	Дата			
						Стадия	Лист	Листов
						Р	6	
Г.И.П.						План цокольного этажа с системой напольного отопления		