


Экспликация помещений

№ п/п	Наименование	Площадь м ²
24	Спальня	47,9
25	С/У	10,6
26	Гардероб	9,8
27	Второй свет	52,1
28	Балкон	11,1
29	Спальня	33,2
30	Холл	47,8
31	Гардероб	7,3
32	С/У	7,3
33	Гардероб	10,1
34	Балкон	18,9
35	Спальня	24,4
36	С/У	10,2
37	Кабинет	40,3

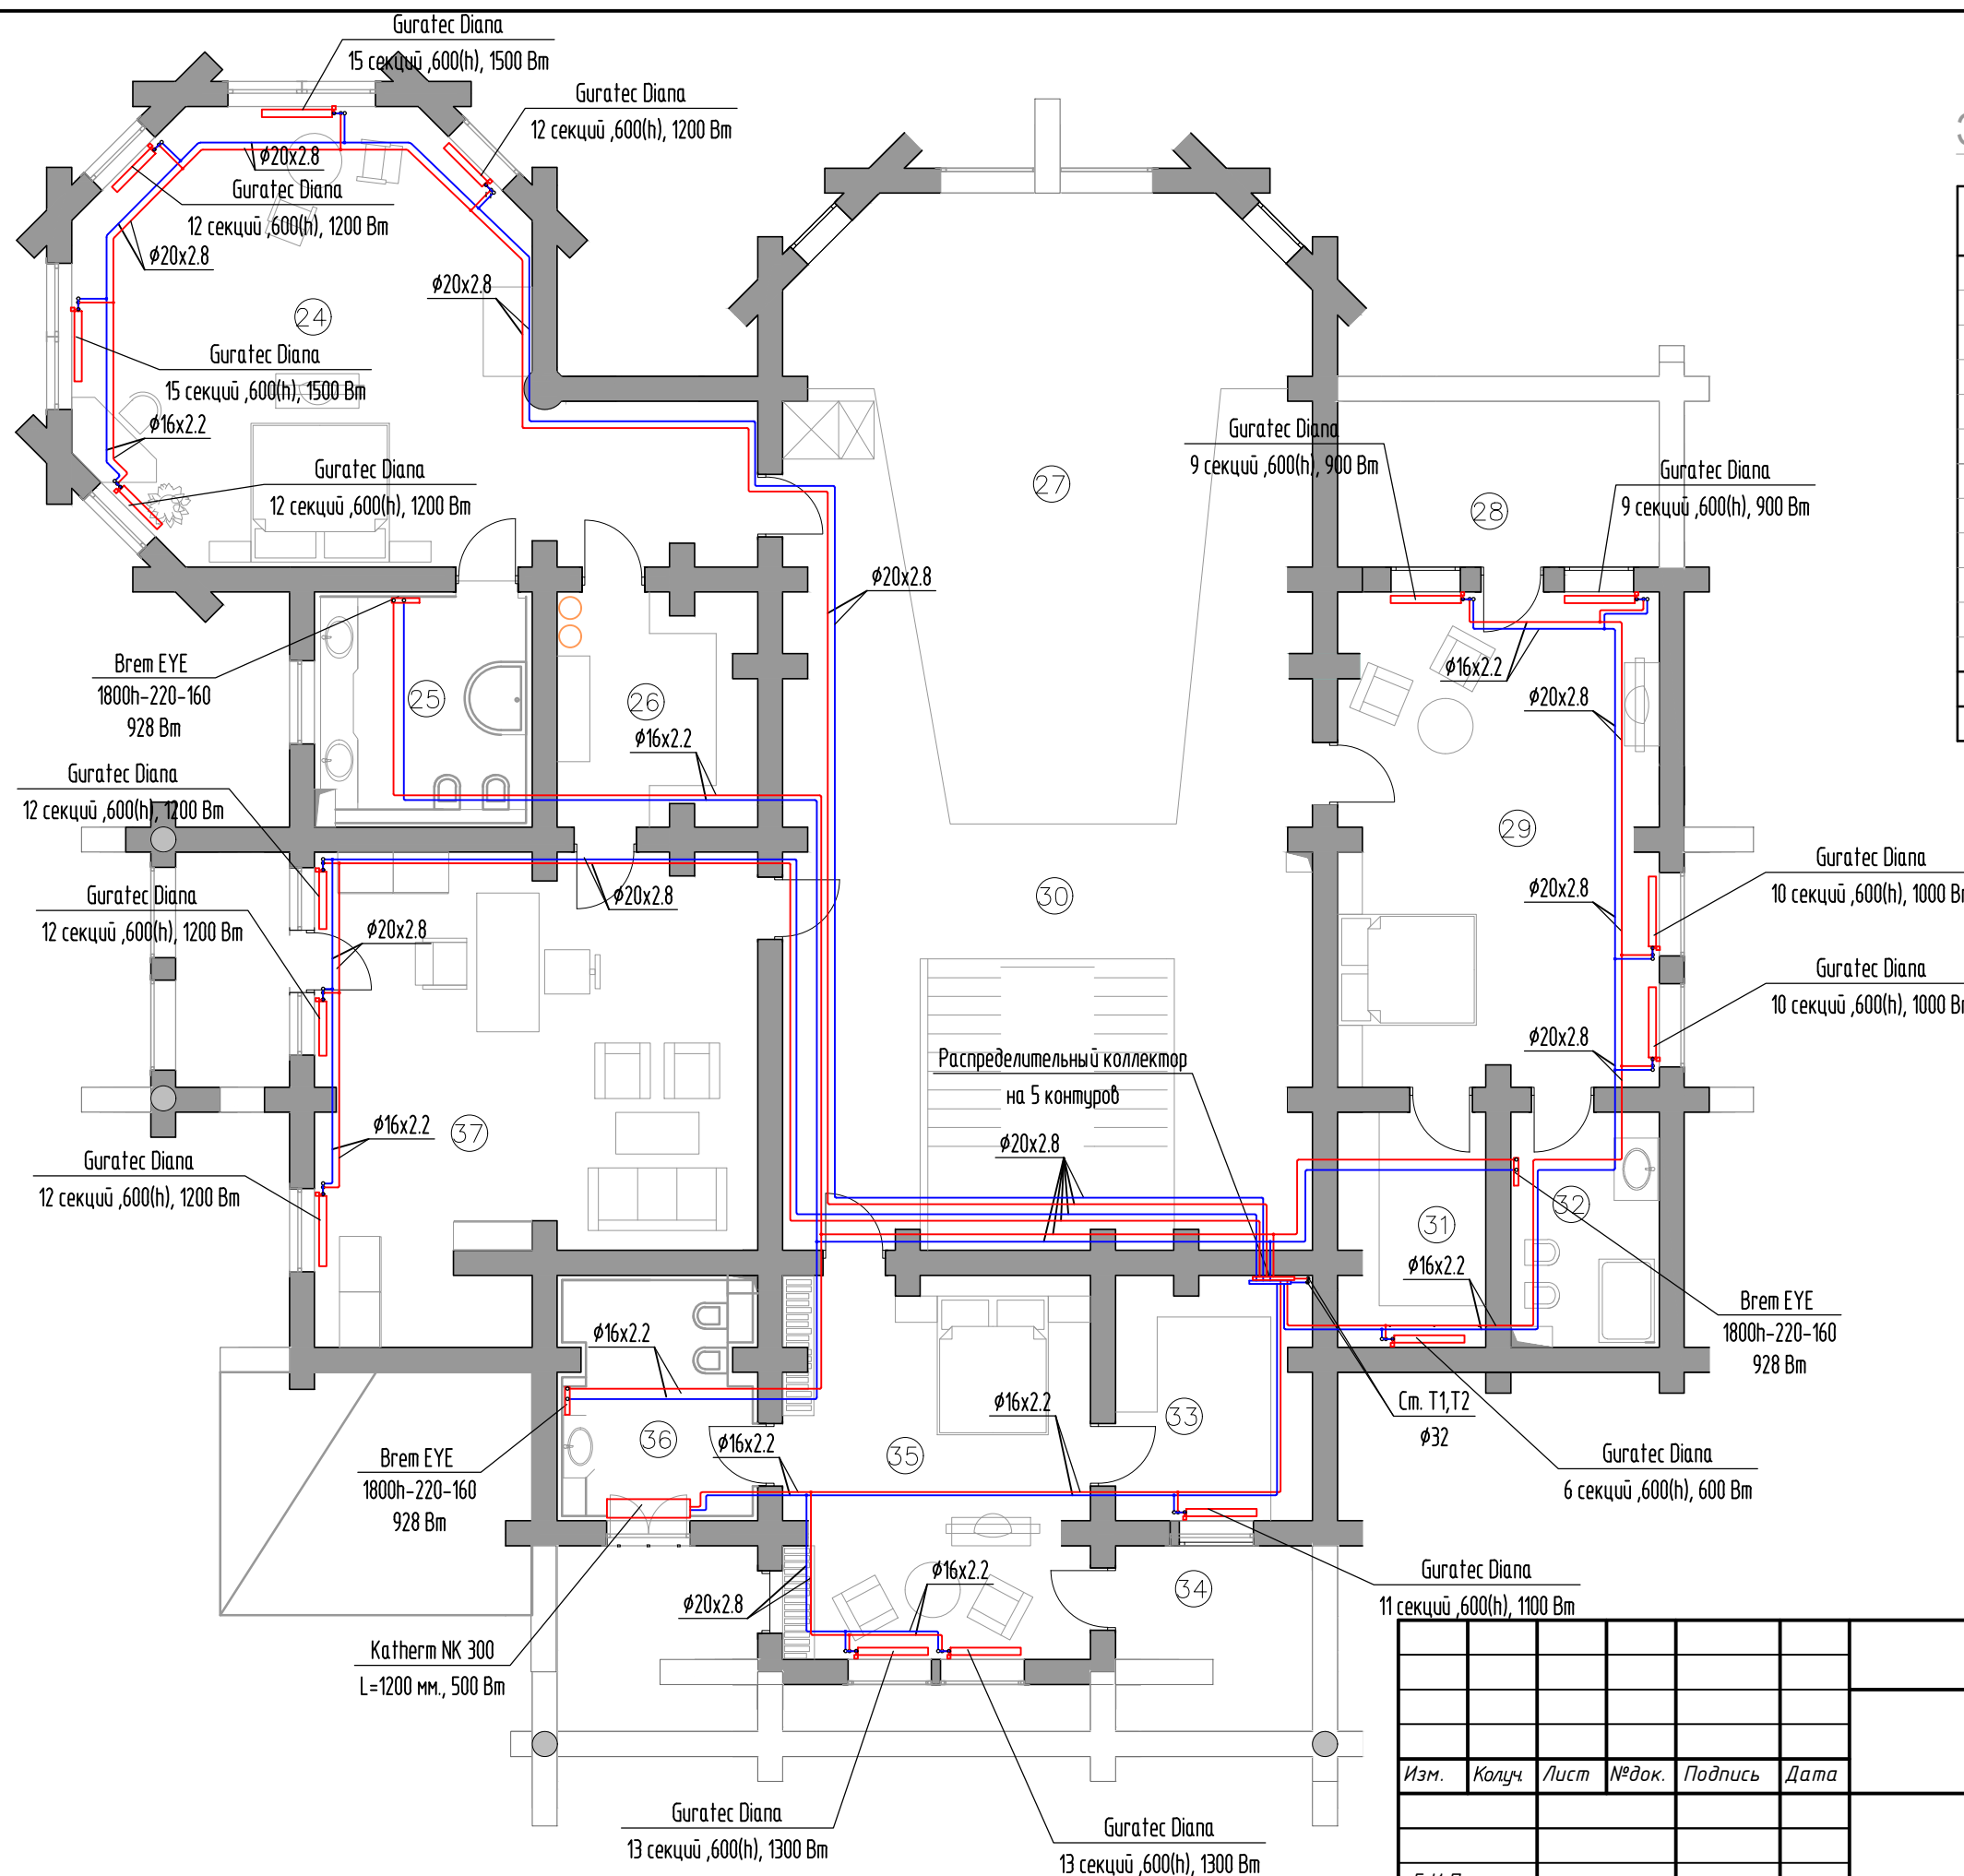

Взам. инв. №
Подп. и дата
Инв. № подл.

Изм.	Колуч	Лист	№ док.	Подпись	Дата
Г.И.П.					

ОВ		
Стадия	Лист	Листов
Р	5	
План 2 этажа с системой радиаторного отопления		