


План цокольного этажа на отметке -2,700

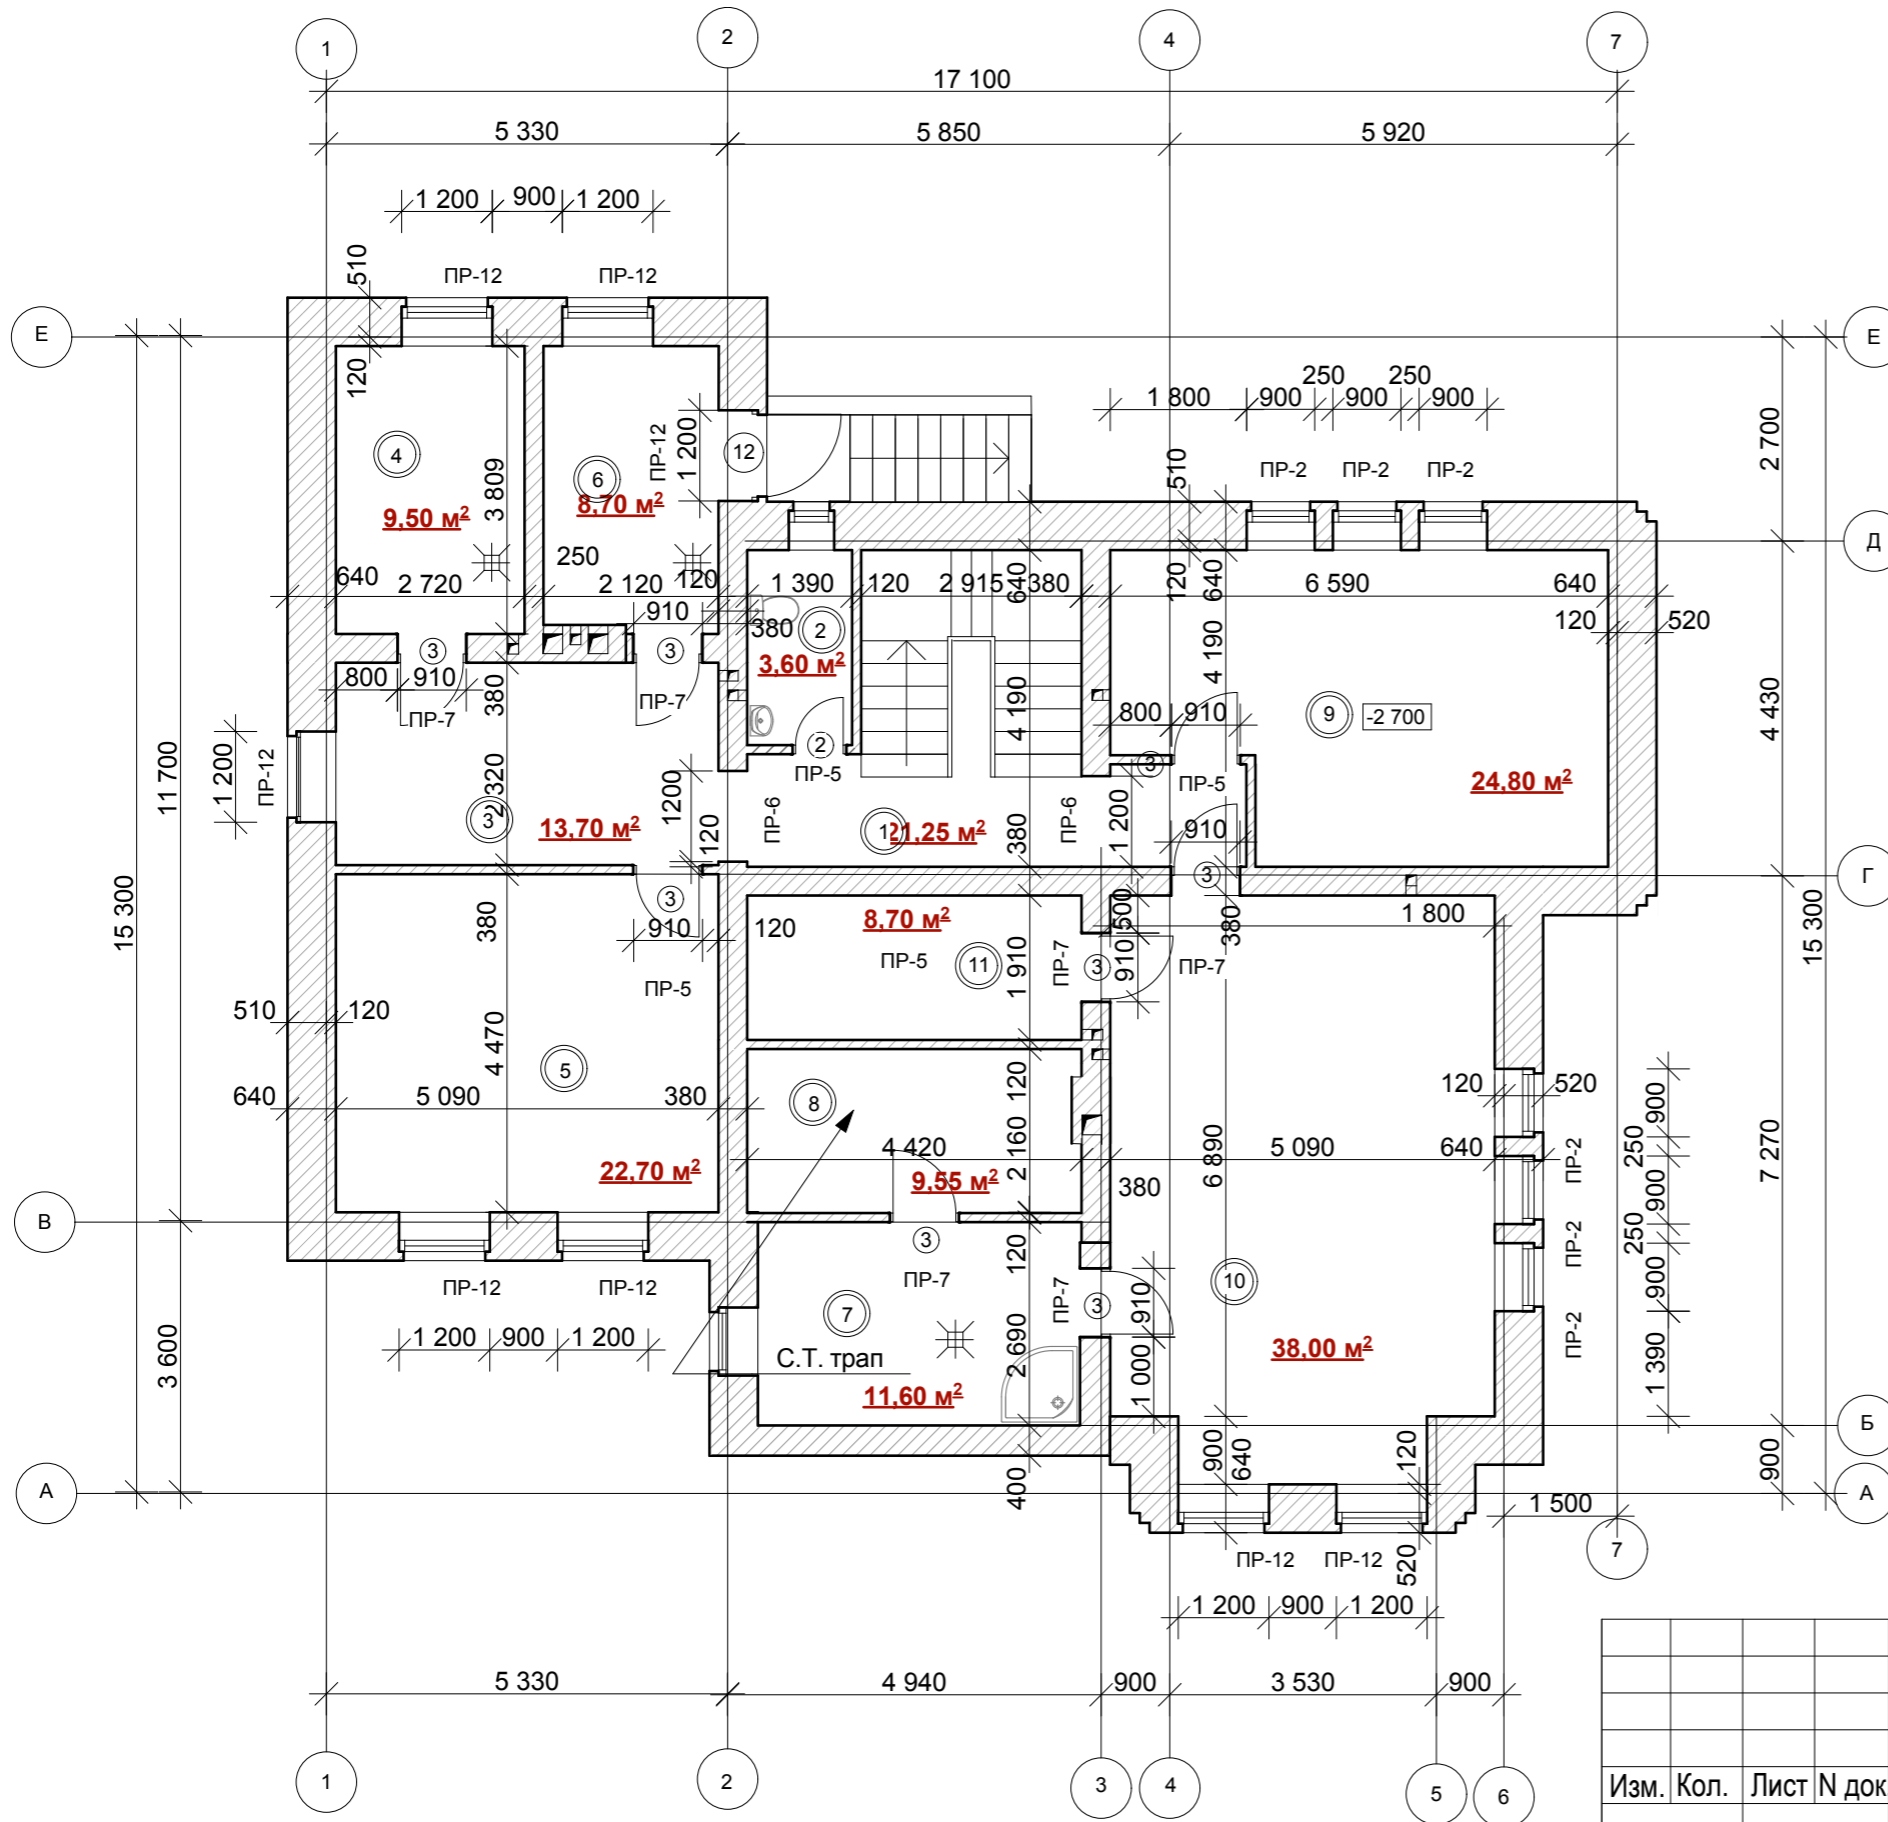

Экспликация помещений

Номер п.п.	Наименование	Площадь м кв.
1	Лестничный холл	21,25
2	Туалет	3,60
3	Коридор	13,70
4	Кладовая	9,50
5	Прачечная	22,70
6	Котельная	8,70
7	Мыльная	11,60
8	Сауна	9,55
9	Бильярдная	24,80
10	Комната отдыха	38,00
11	Раздевалка	8,70
	Всего по этажу	172,00

Ведомость проемов дверей

Марка поз.	Размер проема мм
2	710 x 2100
3	910 x 2100
12	1200 x 2100

Примечание

Данный лист выпущен в дополнение к альбому ООО строительная фирма "Мера" : проект многоквартирного дома N 36-25

					36-25/АР			
					Индивидуальный жилой дом. г. Петродворец, ул. Мостовая-10			
Изм.	Кол.	Лист N док.	Подп.	Дата	Индивидуальный жилой дом	Стадия	Лист	Листов
ГИП		Бельский				РД	8	
ГАП		Колчин						
Архитект.		Купоров			План цокольного этажа на отметке -2700	ООО "Архитектурно-строительная мастерская МЗ"		

Согласовано:

Заказчик:

Балух С.В.