





План 1 этажа

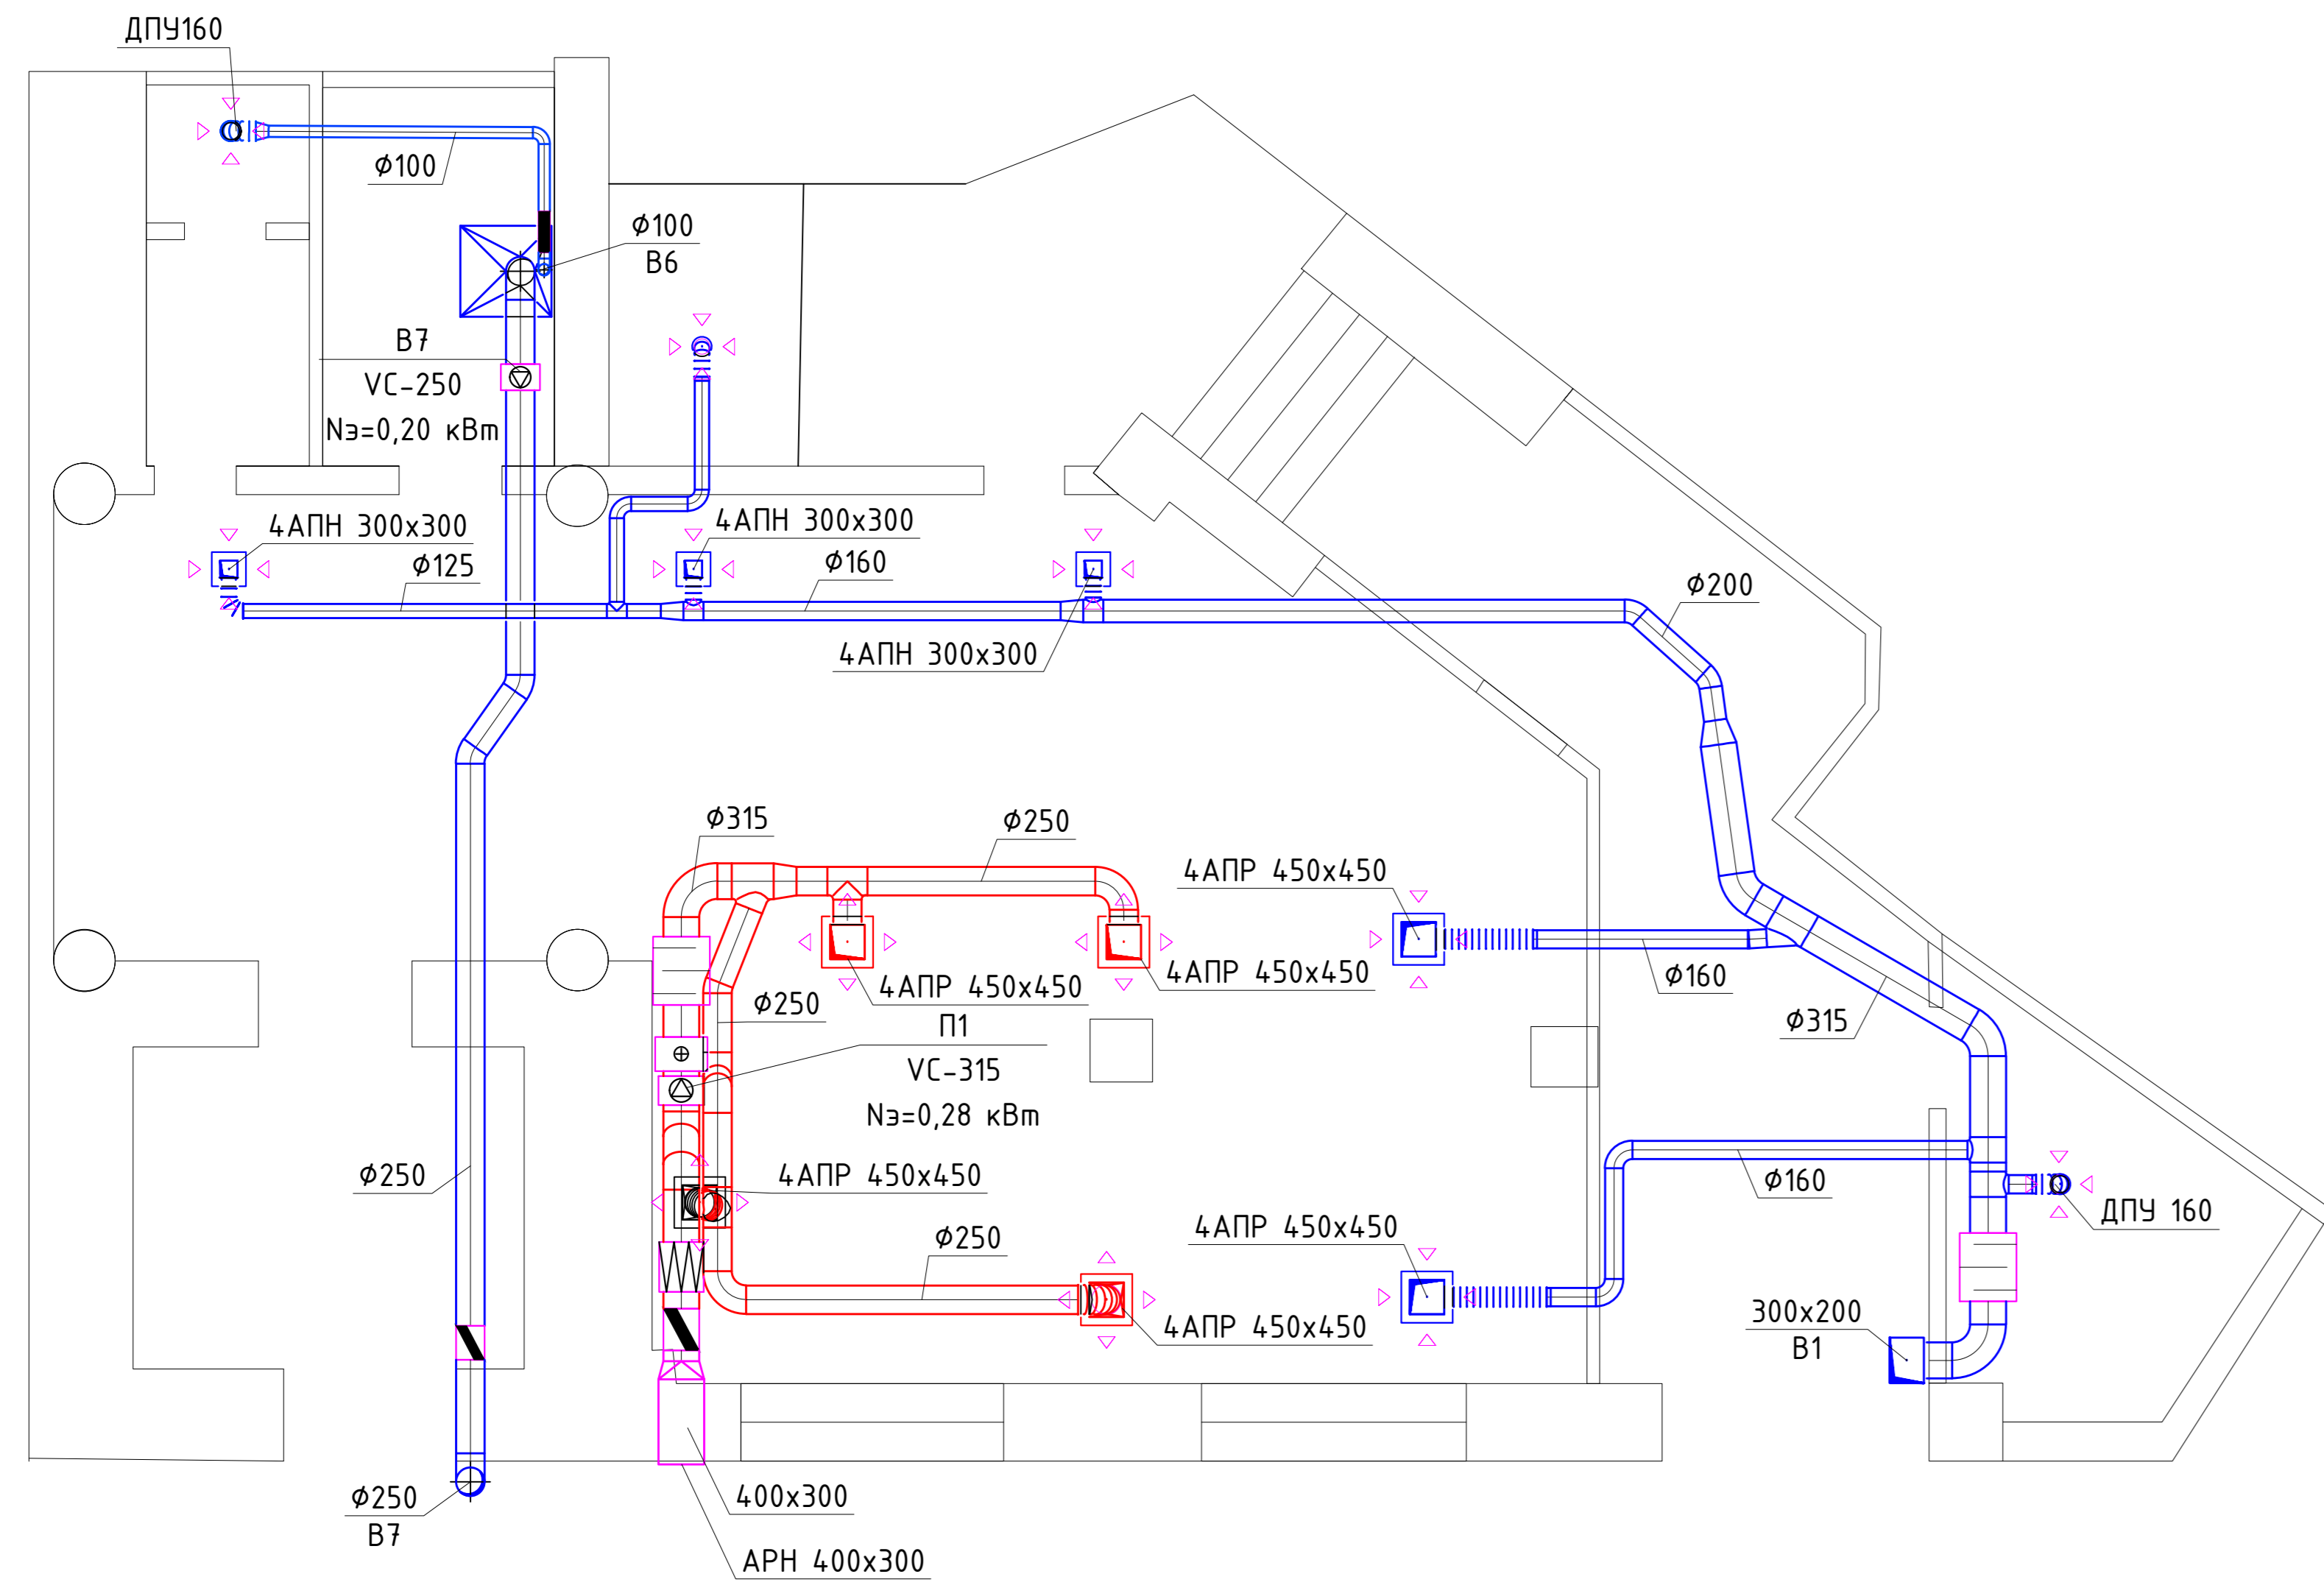

План 2 этажа

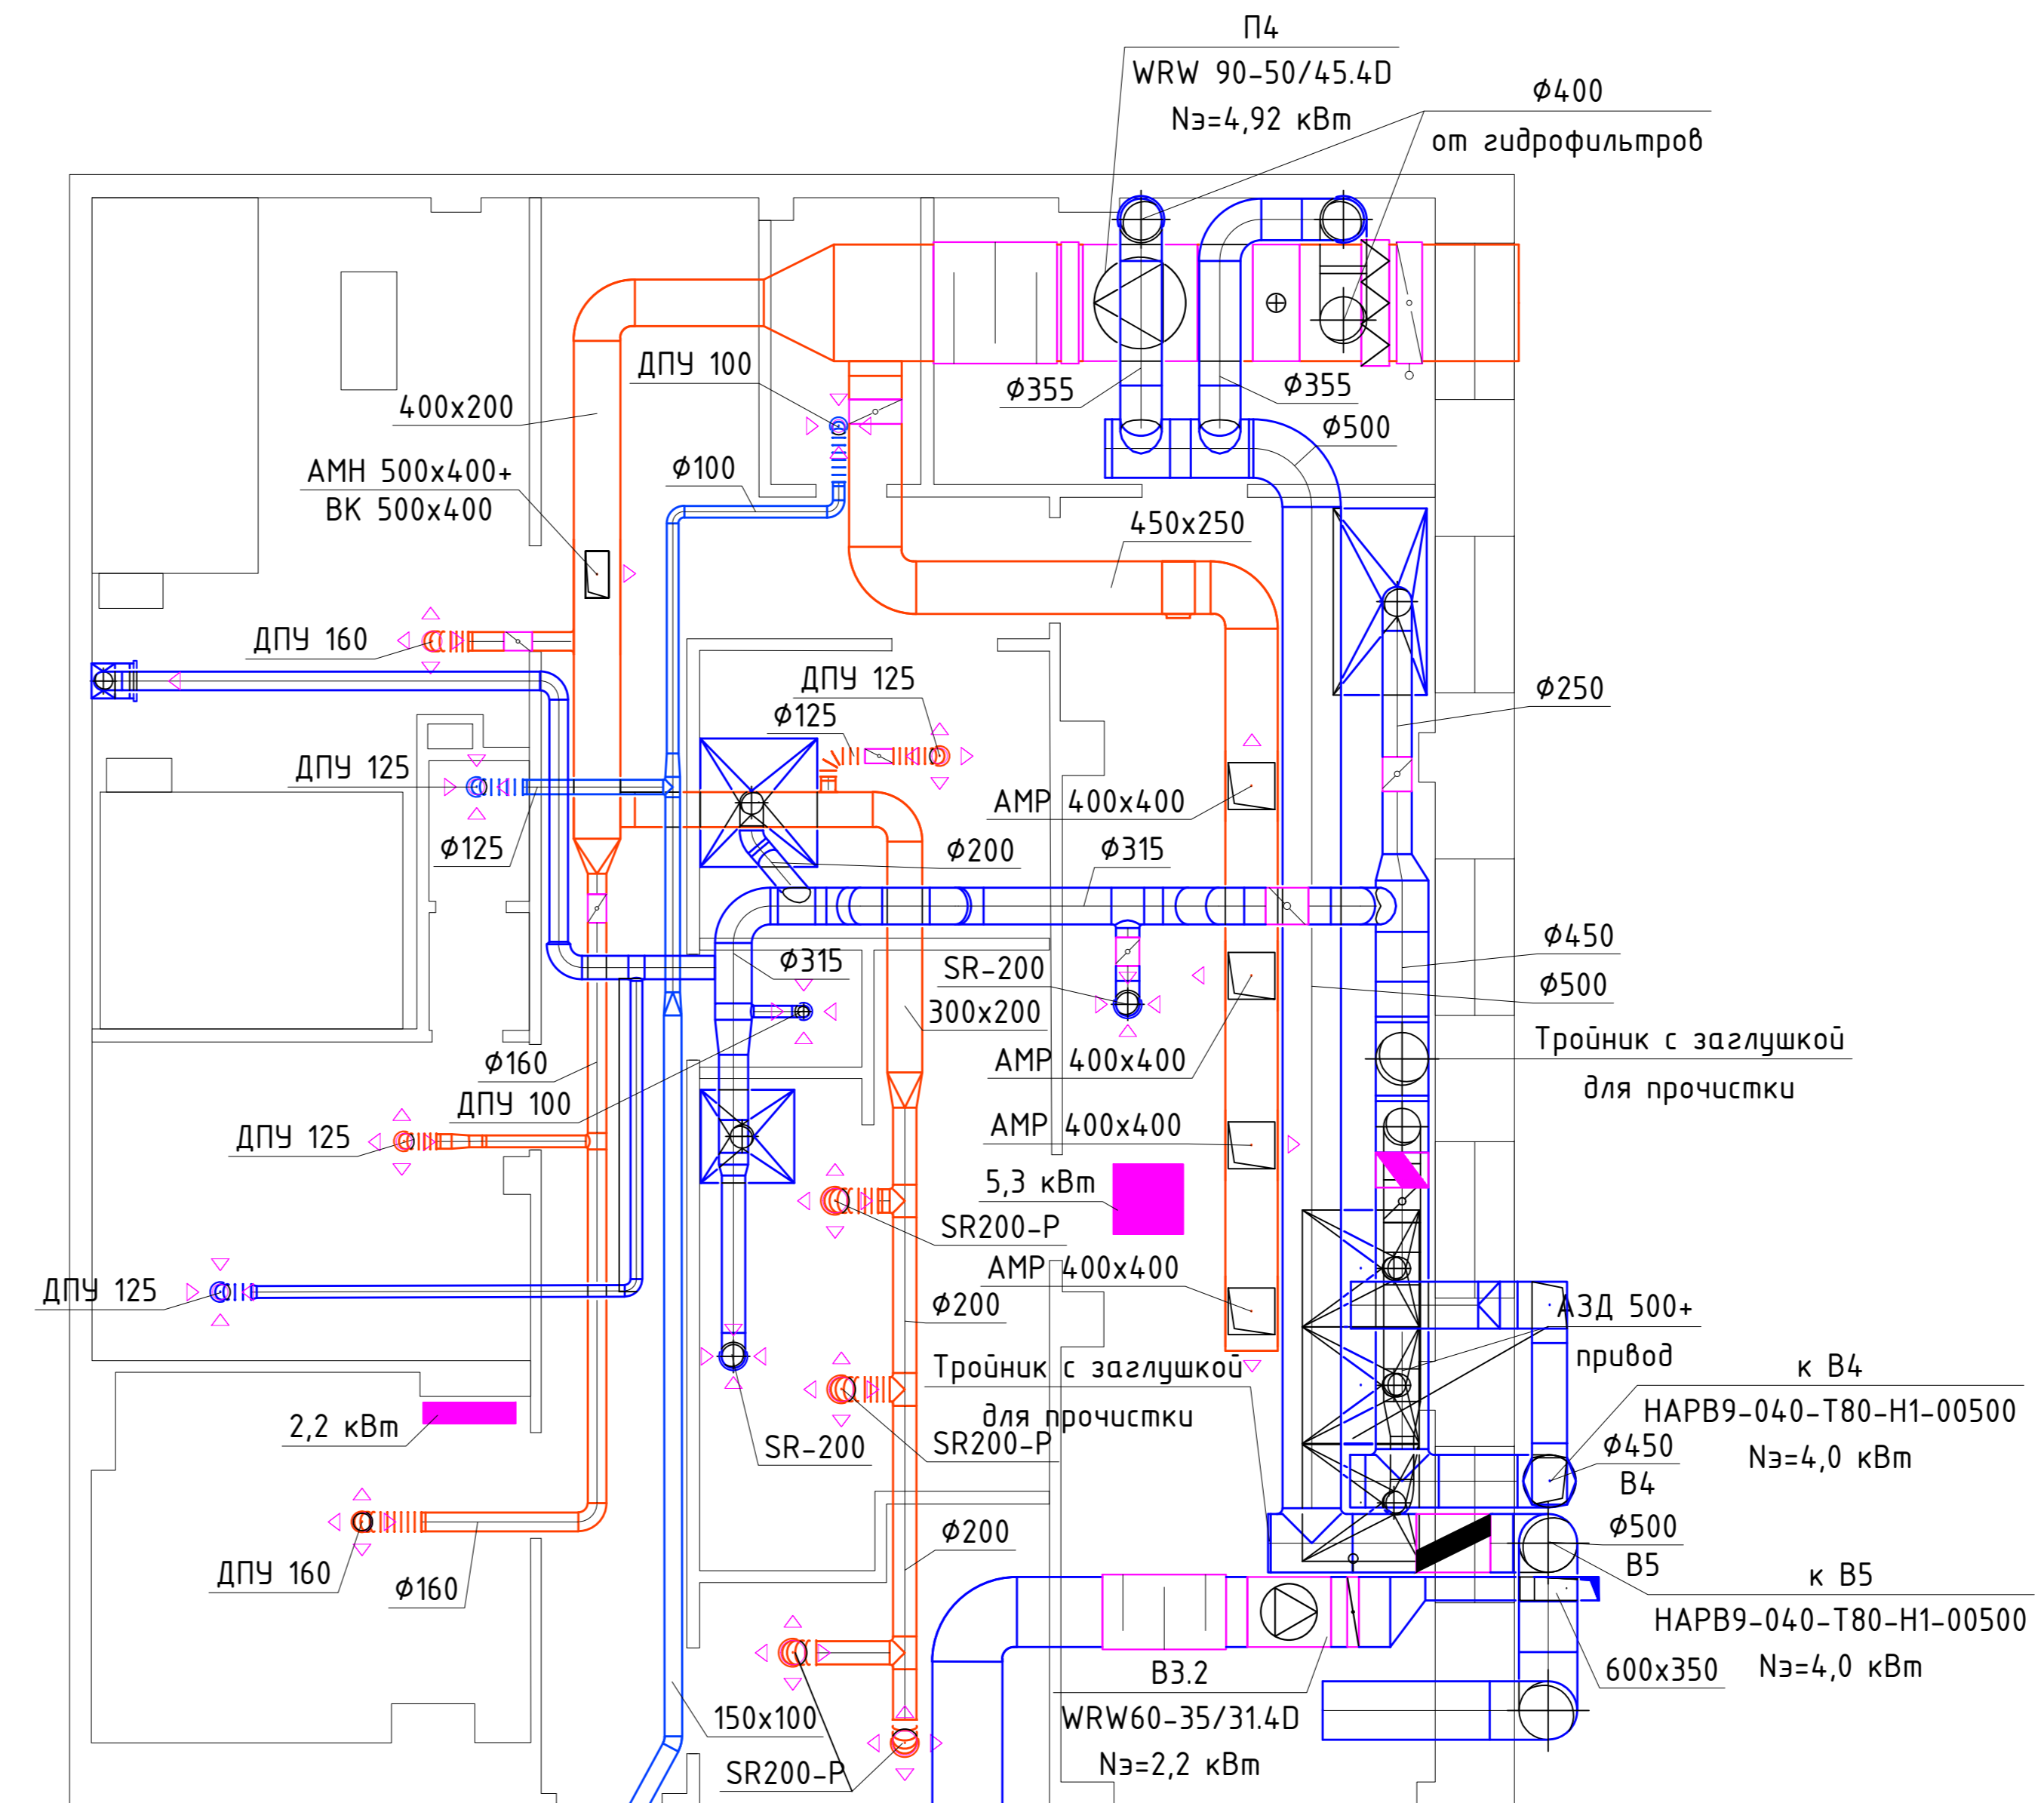

Фасад

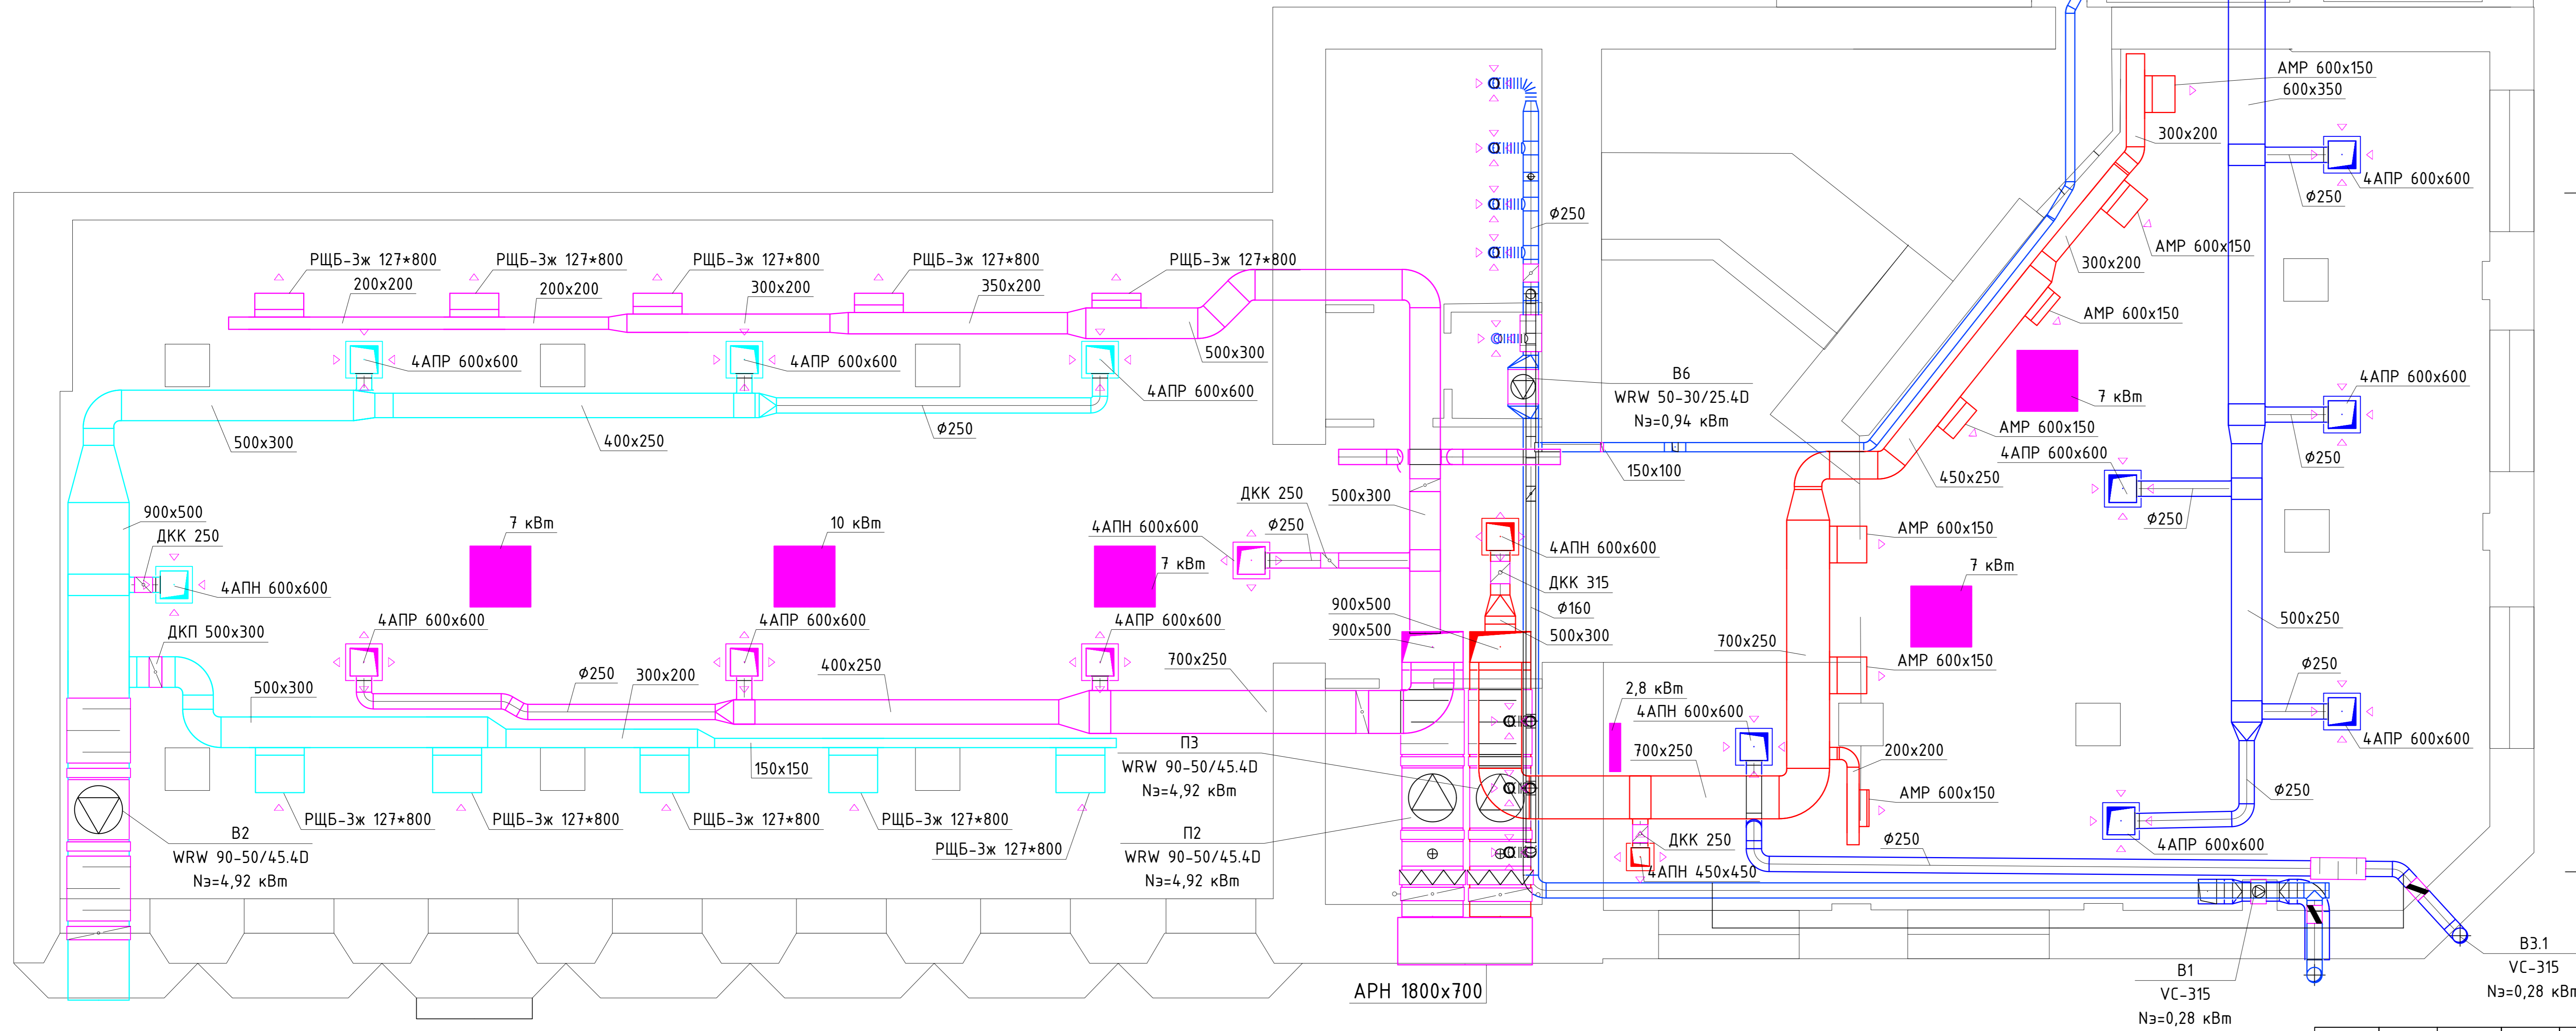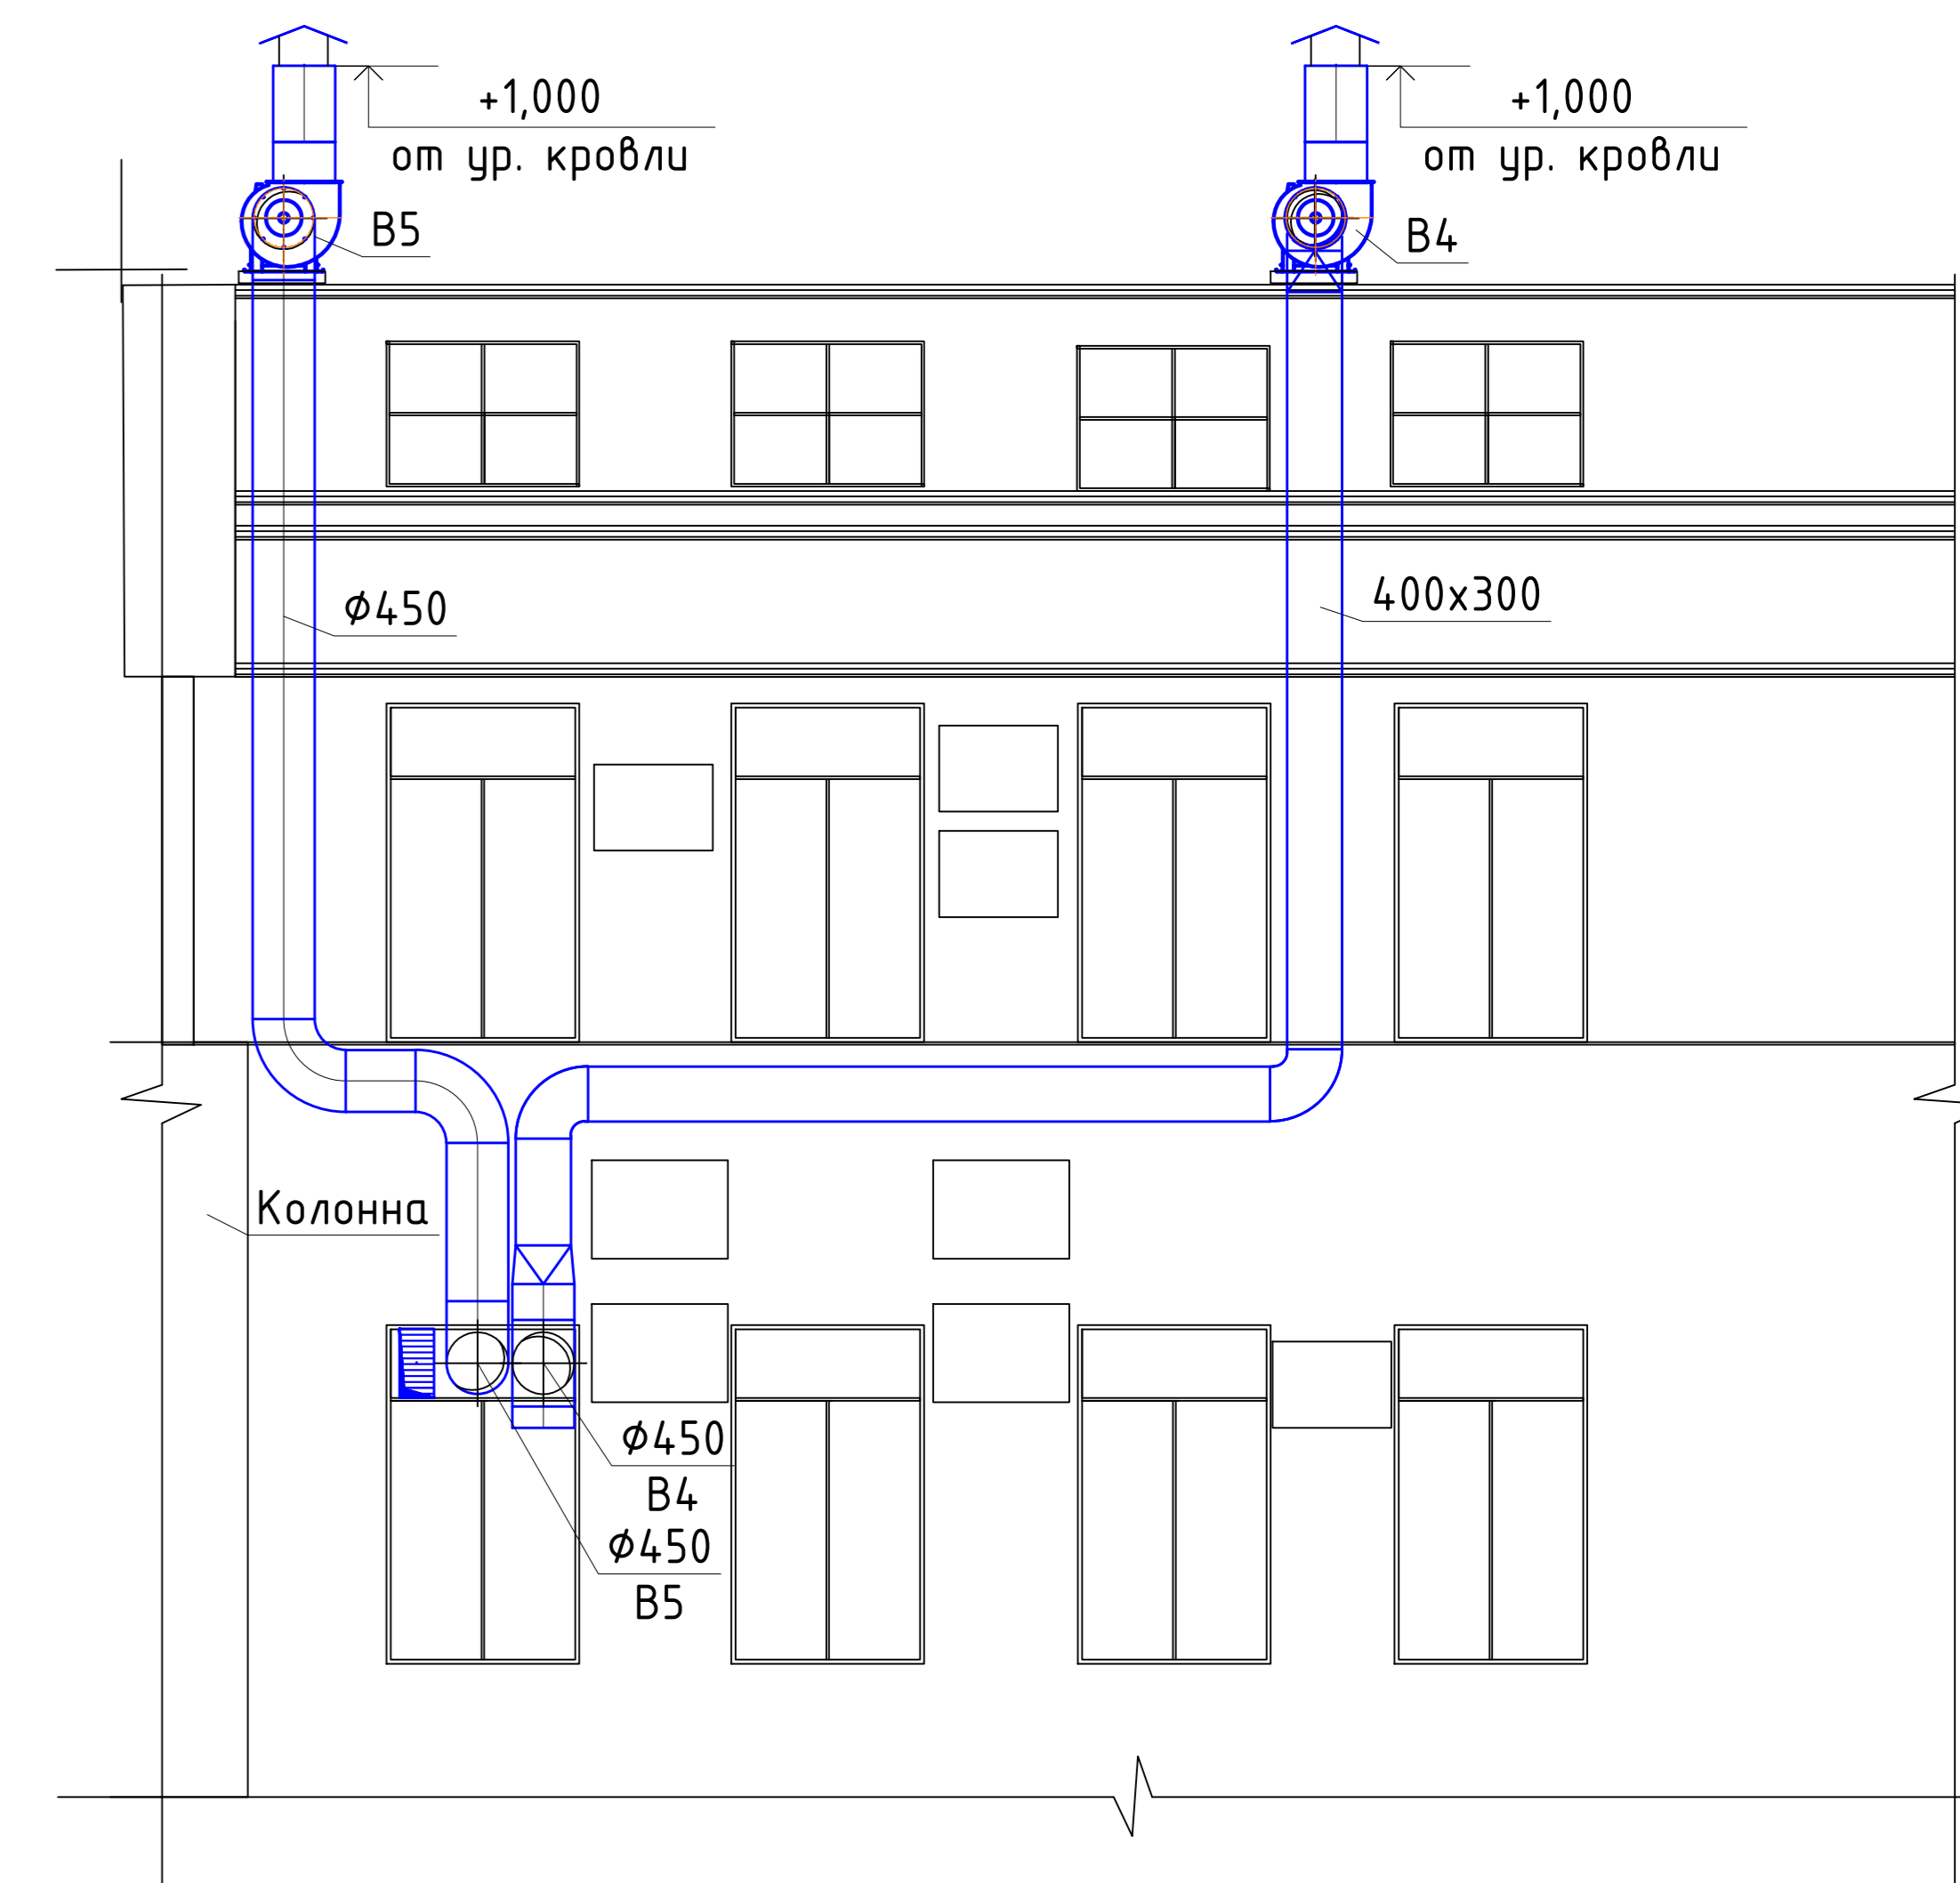

Изм.	Колуч.	Лист	№ док.	Подпись	Дата	Стадия	Лист	Листов
						Кафе, г. Воронеж, ул. Пушкинская 10а		
Разраб.		Серёгина						