


Фрагмент плана

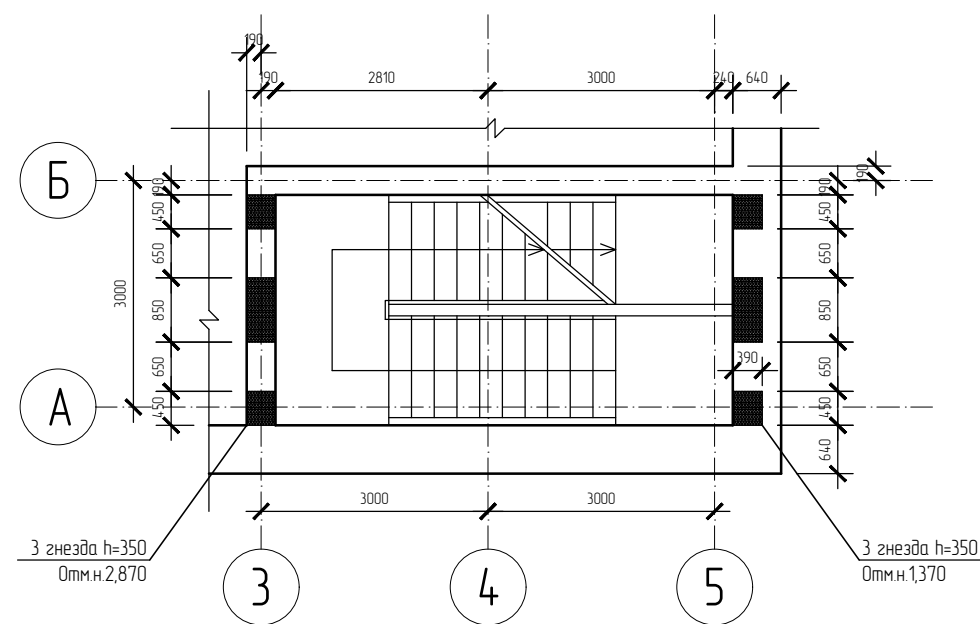

Экспликация помещений

№п/п	Наименование	Площадь, кв.м.
1	Тамбур	8,60
2	Комната охраны	9,70
3	Вестибюль	22,60
4	Гардероб	9,20
5	Санузел для МГН	4,10
6	Санузел	2,70
7	Учебная комната	17,30
8	Библиотека	17,30
9	Трапезная	26,00
10	Кухня	20,10
11	Моечная столовой и кухонной посуды	5,60
12	Доготовочный цех	4,60
13	Кладовая	6,50
14	Сантехкабина	3,10
15	Гардеробная персонала	1,80
16	Моечная оборотной тары	1,80
17	Производственный коридор	2,90
18	Тамбур	1,50
19	Электрощитовая	10,40
20	Общественный туалет	18,10

Экспликация элементов заполнения проемов

№п/п	Обозначение	Наименование	Кол-во шт. на этаже	Примечание	
Дверные блоки наружные					
1		ДН-1	1480x2370	2	
2		ДН-2	1090x2070	2	
3	По типу ГОСТ 24698-81	ДН-3	870x2070	2	
4		ДН-4	1060x2070	1	
5	НПО "Пульс"	ДМП-02/30 (Е30)	1050x2075	3	Глухая, утепленная
Дверные блоки внутренние					
6		ДГ21-7	670x2070	5	
7		ДГ21-8	770x2070	5	
8	ГОСТ 6629-88	ДГ21-9	870x2070	4	
9		ДГ21-11	1060x2070	4	
10		ДГ21-13	1270x2070	1	
Оконные блоки					
О-1	По типу ГОСТ 26601-85	Тип О-1	590x1760	18	ПВХ

- Наружные стены выполняются из пустотелого кирпича М-100 (коэффициент теплопроводности - 0,27Вт/мС) с последующим оштукатуриванием перлитовой штукатуркой по сетке. Внутренние кирпичные стены выполняются из полнотелого кирпича пластического прессования М-100 на растворе М-100 по ГОСТ 530-95.
- Кладку наружных стен до отм. +0,750 армировать через 3 ряда по высоте сеткой 50x50/5x5 Вр1
- С отм. +2,700 и 6,000 вывести по 4 ряда кладки из полнотелого кирпича М-100 по всему периметру здания (см. сеч. 1-1, лист АР-11).
- Перегородки выполняются из полнотелого кирпича М-100 на растворе М-100. Перегородки армировать сеткой 4 Вр1 с ячейкой 50x50 через 4 ряда кладки.
- Кирпичные перегородки выкладывать до отм. +2,500, после монтажа вентиляционного оборудования вывести на всю высоту.
- Вентиляционные короба зашить кирпичными перегородками толщиной 120мм после монтажа вентиляционного оборудования.
- Данный лист см. совместно с листами АР-11, 12.
- Декоративные ограждения входов и декоративные решетки по рекомендации ФХУ РПЦ будут выполняться специализированной организацией ЗАО Инженеринг центр "Гранд".

0,000=161,10

Шифр: № 8446-1/1-13					АР			
Технический заказчик: ГУП "УРПЧО"								
Заказчик-застройщик: ФХУ РПЦ (Московский патриархат)								
Адрес: г. Москва, муниципальное внутригородское образование Бюролево Восточное, пересечение Михневской улицы и Михневского проезда								
Изм.	Кол.	Лист	№ док.	Подпись	Дата	Стадия	Лист	Листов
Рук.мост.			Соколов В.Н.			Дом Причта русской православной церкви	РД	2
ГАП			Скугарева Г.Г.					
Гл.спец.			Спицина Н.А.					
План 1-го этажа					ГУП "Моспроект-3" мастерская № 1			
Н.контр.			Сенькова Г.В.					