


Стройгенплан
М 1:500.

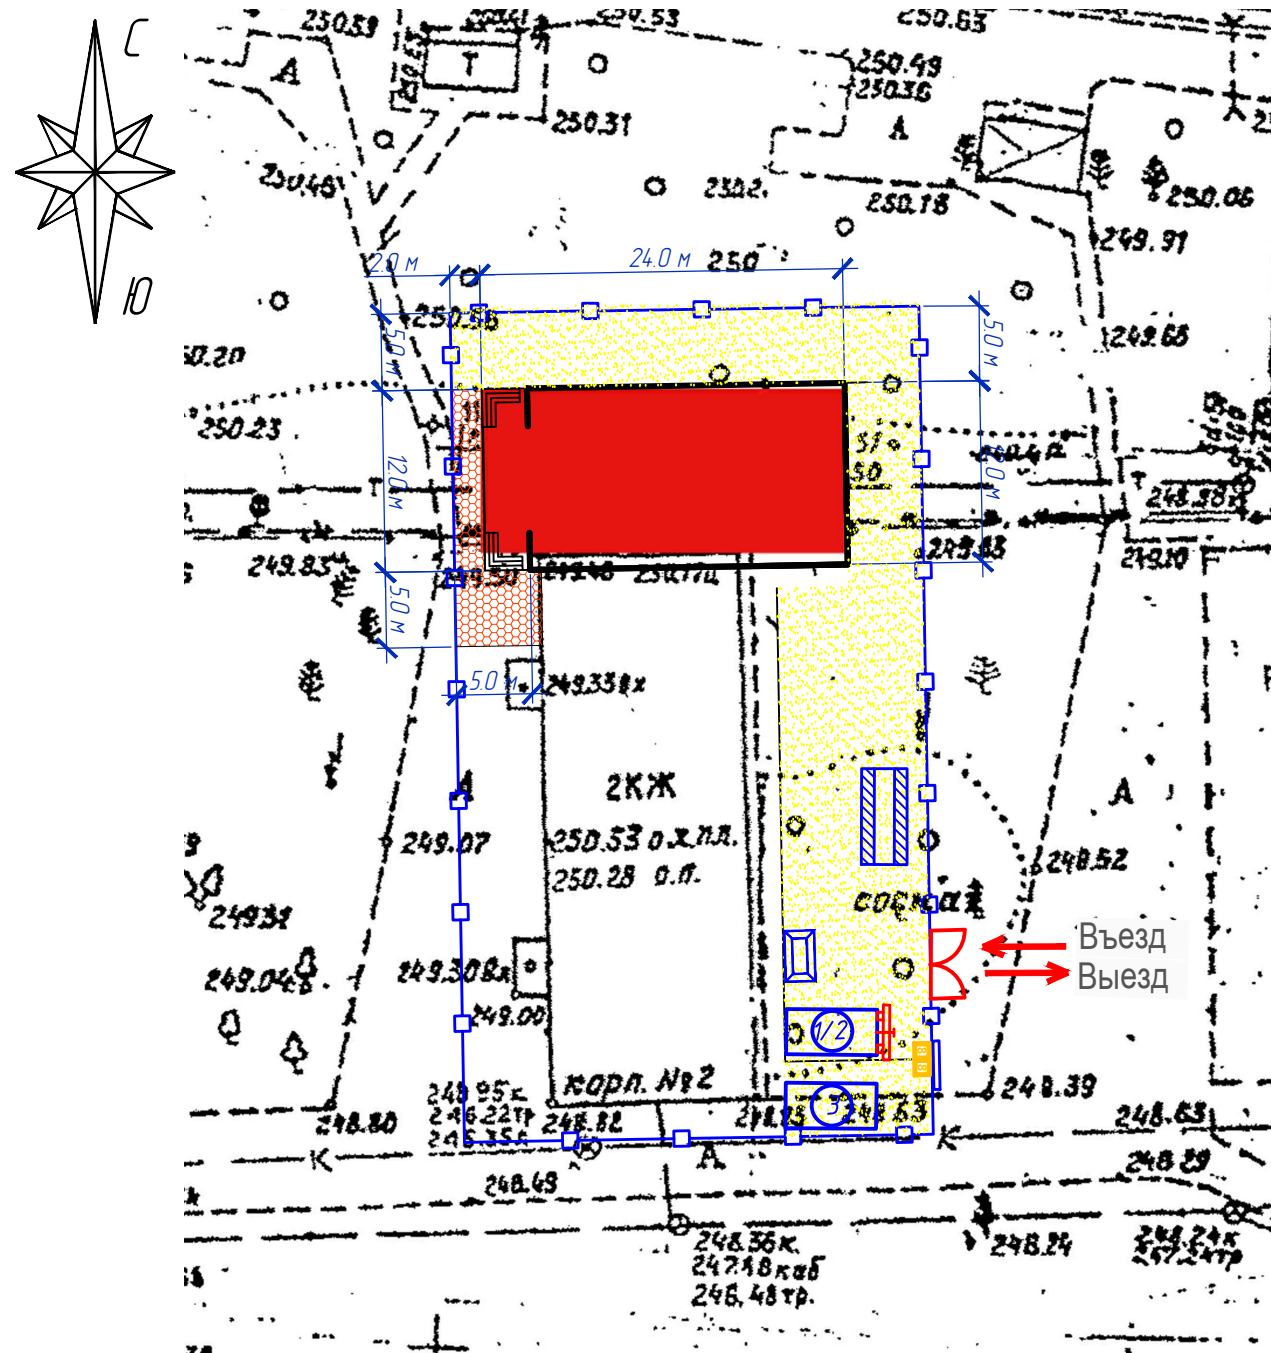

Технико-экономические показатели

№ п/п	Наименование	Площадь, м ²
1	Площадь участка	1705
	в том числе:	
2	Площадь застройки нового здания	288
3	Площадь застройки существующего здания	384
4	Площадь мощений новых	163
5	Площадь мощений существующих	432
6	Площадь озеленения	438

Ведомость зданий и площадей

Номер по плану	Наименование и обозначение	Этажность	Количество			Площадь, м ²				Строительный объем, м ³	
			зданий	квартир	застройки		общая				
					здания	всего	здания	всего	здания	всего	
1	Конференц-зал (проект)	1	1	-	-	288	288	-	-	1407	1407
2	Существующий корпус	-	-	-	-	-	-	-	-	-	-
3	Мощение новое	-	1	-	-	163	163	-	-	-	-

УСЛОВНЫЕ ОБОЗНАЧЕНИЯ:

	Возводимое здание
	Инвентарные здания
	Временная дорога из дорожных плит
	Биотуалет
	Пожарный пост
	Мойка для колес автотранспорта
	Контейнер для бытового мусора 8 м3 грузоподъемностью 5 т, площадью 13,3 м2
	Информационный стенд
	Ворота (шириной 4,5 метров)
	Ограждение строительной площадки
	Существующие мощения

						СГП			
						г. Верх. Сысерть "Нюитан"			
Изм.	Кол.	Лист	№ док.	Подп.	Дата	Проект организации строительства	Стадия	Лист	Листов
							РД	1	1
Выполнил		Митяшенков Д.О.					Стройгенплан. М 1:500.		