

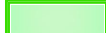


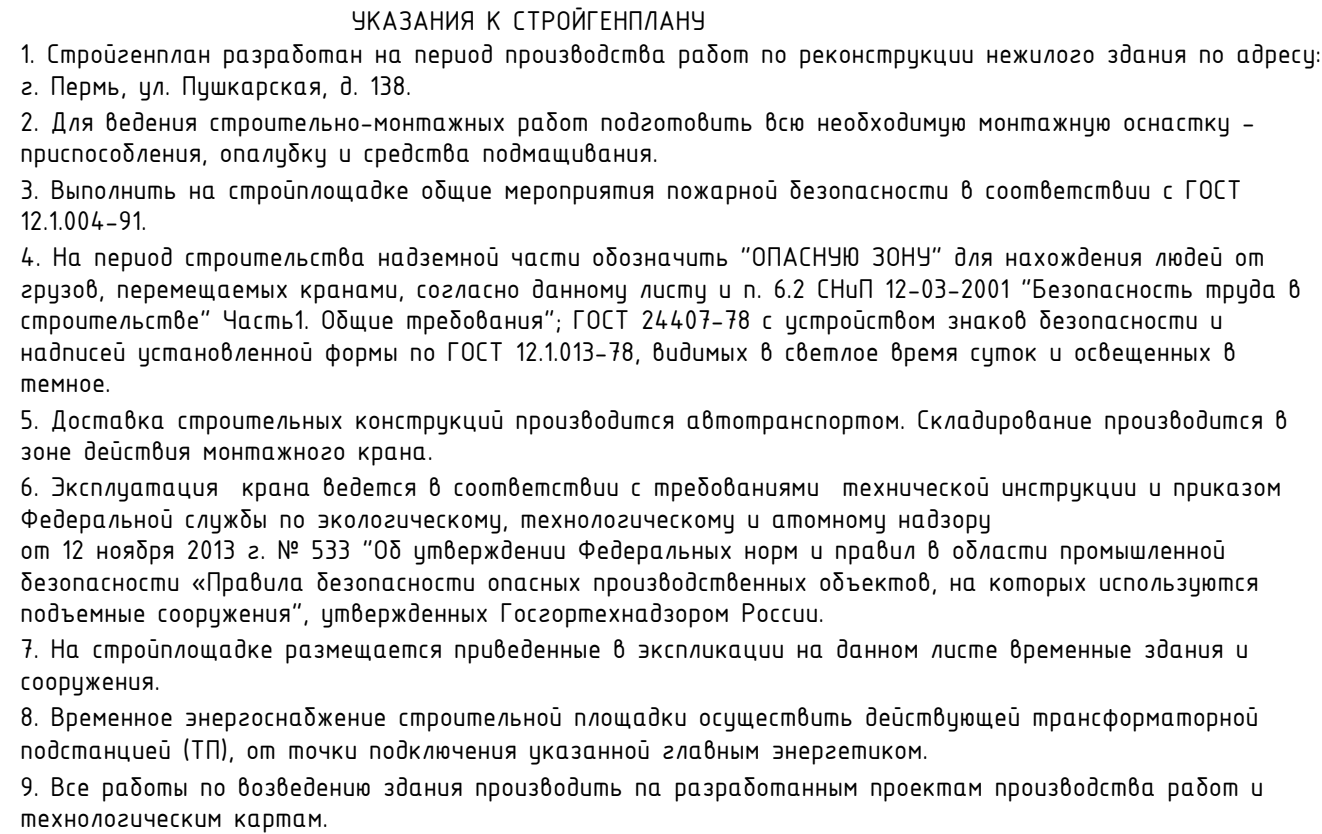

Условные обозначения	
	Граница отведенного участка
	Проектируемые здания и сооружения
	Временное ограждение стройплощадки
	Временный проезд из сборных плит
	Рабочая зона работы крана
	Ворота для въезда, выезда из строительной площадки
	Контрольный груз
	Временное здание контейнерного типа
	Пункт охраны
	Место для курения
	Контейнер для строительных отходов
	Мусорный контейнер для бытовых отходов
	Биотуалет
	Пржекторная установка
	Пожарный щит
	Стенд со схемами строповок
	Информационный стенд стройплощадки
	Место для хранения съемных грузозахватных приспособлений
	Знак "Осторожно! Работает кран"
	Знак "проход запрещен"
	Знак ограничения скорости движения автотранспорта-5км/ч
	Шкаф для хранения баллонов с кислородом
	Шкаф для хранения баллонов с ацетиленом

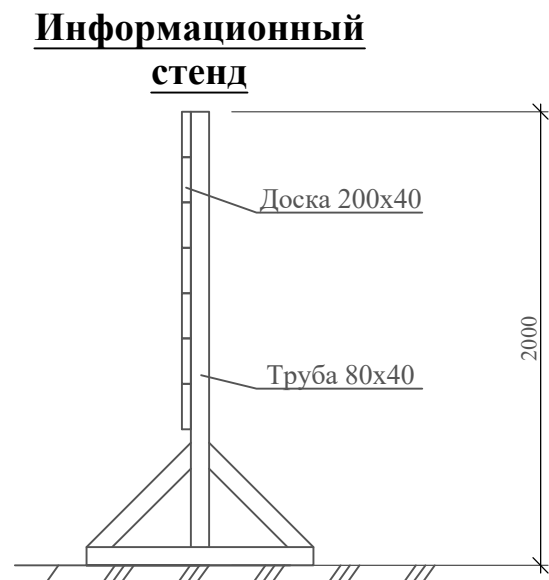

Примечание:

1. Сети существующие – остаются без изменения.

Ведомость жилых и общественных зданий и сооружений																		ПР-17-4З-ПОС									
Номер на плане	Наименование и обозначение	Этажность	Количество		Площадь, м2				Строительный объем		здания	всего	Реконструкция нежилого здания по адресу: г. Пермь, ул. Пушкарская, д. 138.														
			зданий	квартир	застройки		общая норми- руемая						Изм.	Кол.уч.	Лист	Ндк.	Подпись	Дата									
				зда- ния	всего	зда- ния	всего	зда- ния											всего	Гип	Губанов	04.18	Разработал	Митяшенков	04.18		
Жилые и общественные здания и сооружения																		Проект организации строительства		Стадия	Лист	Листов					
																				п	2						
1 Реконструируемое нежилое здание												2	1	-	-	176,0	176,0	-	-	-	-			Стройгенплан. М1:500		ООО «Технология»	