


Согласовано:

Изм. инв. №
Подп. и дата
Инд. № подл.

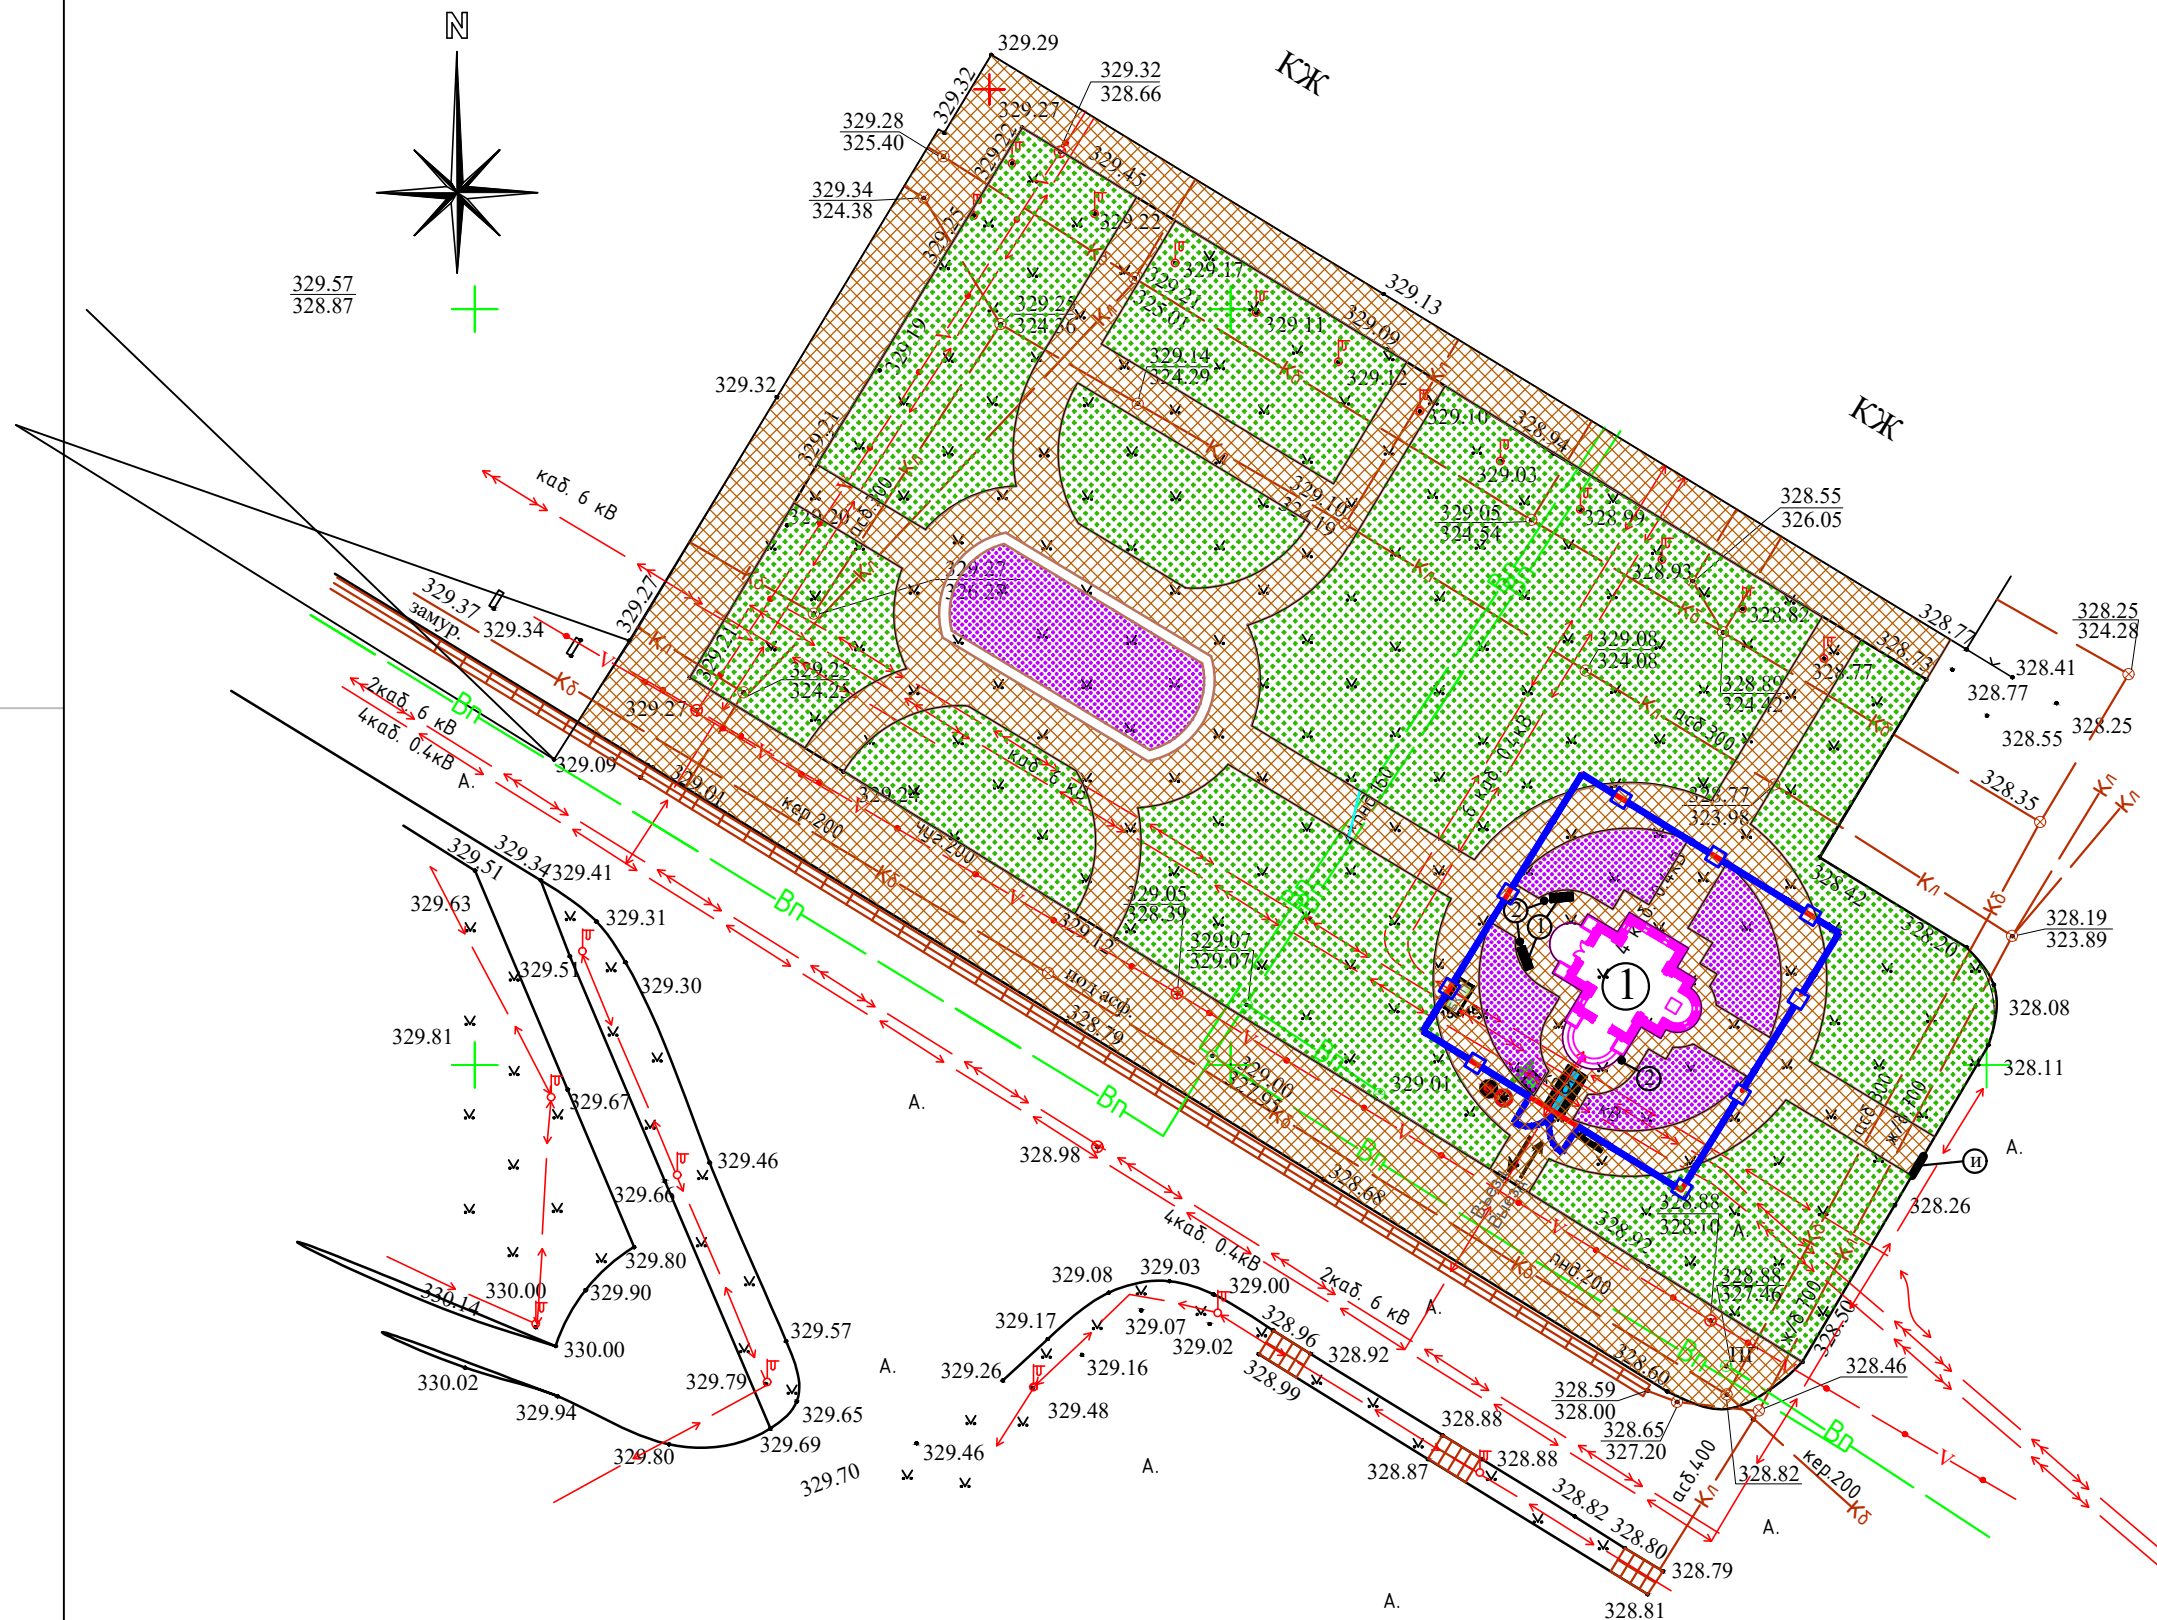

Ведомость зданий и сооружений

№ п/п здания	Этажность	Наименование объекта.	Типовой проект	Количество	Площадь застройки, м²	Общая площадь, м²	Строительный объем, м³
1	1	Храм-часовня.	Проектир.	1			

Условные обозначения:

- Граница участка.
- ①

Скамья.
- ②

Урна.
- ③


Места перехода для инвалидов.
- Тротуар.
- Газон.
- Цветники.

Условные обозначения стройгенплана:

	временное ограждение стройплощадки;
	пост охраны (КПП);
	временная БКТП;
	мойка колес;
	информационный щит;
	стенд с противопожарным инвентарем;
	знак ограничения скорости движения автотранспорта;
	знак "проход запрещен";

Указания к стройгенплану:

1. Данный стройгенплан разработан на Проект организации строительства разработан на строительство объекта Храм, располагающийся на территории международного аэропорта Минеральные Воды.
2. Для производства работ приняты следующие механизмы:
– Автомобильный кран, длина стрелы 31м, максимальная грузоподъемность 25т.
Устройство подкрановой площадки разрабатывается в Проекте производства работ (ППР).
- Экскаватор с емкостью ковша 0,65м3 для разработки грунта;
3. Монтаж надземной части здания производится только после завершения работ нулевого цикла и приемки выполненных работ;
4. Для обеспечения пожарной безопасности на стройплощадке необходимо установить ящики с песком, бочки с водой, щиты с противопожарным инвентарем.
В соответствии с Федеральным законом РФ “О пожарной безопасности” выполнить следующие мероприятия:
– бытовые помещения обеспечиваются пожарной сигнализацией, щитами с противопожарным инвентарем, огнетушители типа ОП-5, дымовыми извещателями и пожарной сигнализацией с выводом сигнала к посту охраны. У бытовок разместить стенды с противопожарным оборудованием;
– приказом назначить ответственных за пожарную безопасность на объекте;
– ответственность за пожарную безопасность на период строительства несет строительная фирма.
Выполнить освещение строительной площадки и рабочих мест в соответствии с ГОСТ 12.1.046–85.
Оборудовать место для курения.
5. Все строительные работы выполнять в соответствии с требованиями:
– СНиП 12-03-2001 “Безопасность труда в строительстве”. Часть 1;
– СНиП 12-04-2002 “Безопасность труда в строительстве”. Часть 2;
– СНиП 12-01-2004 “Организация строительства”;
– СНиП 3.01.03-84 “Геодезические работы в строительстве”;
– ГОСТ Р 12.4.026-2001 “Цвета сигнальные, знаки безопасности и разметка сигнальная”;
– ПБ 10-382-00 “Правила устройства и безопасной эксплуатации грузоподъемных машин”.
6. Продолжительность строительства составит 6 месяцев, в том числе 0,5 месяца подготовительный период.

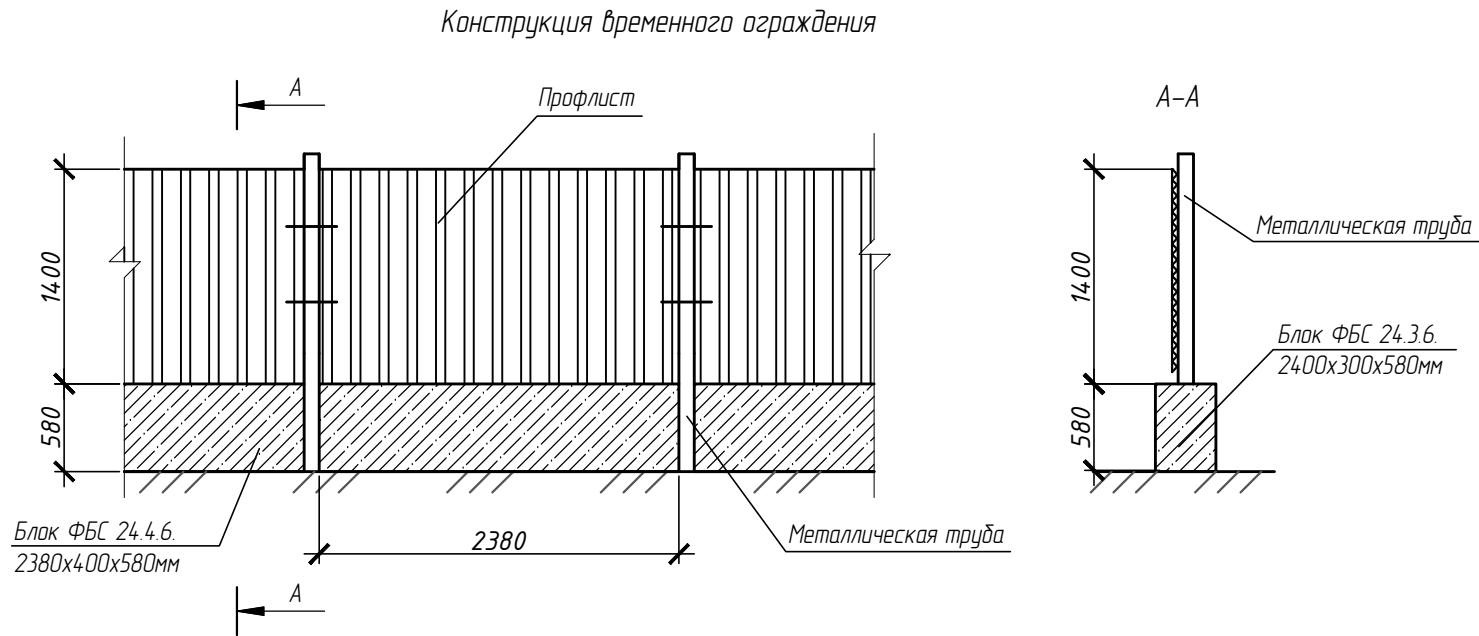

						6/2015 – ПОС			
						Часовня на привокзальной площади» ОАО Международный аэропорт » Минераловодский район. г. Минеральные воды			
Изм.	Колуч	Лист	№ док.	Подпись	Дата	Храм-часовня святого пророка Божия Илии.	Стадия	Лист	Листов
Разраб.	Митяшенков				08.15		ПД	1	
Проверил	Ушков				08.15				
Н.контр.	Кузьмина				08.15	Стройгенплан М1:500	ООО "ОМ-Артпроект" г. Москва		