
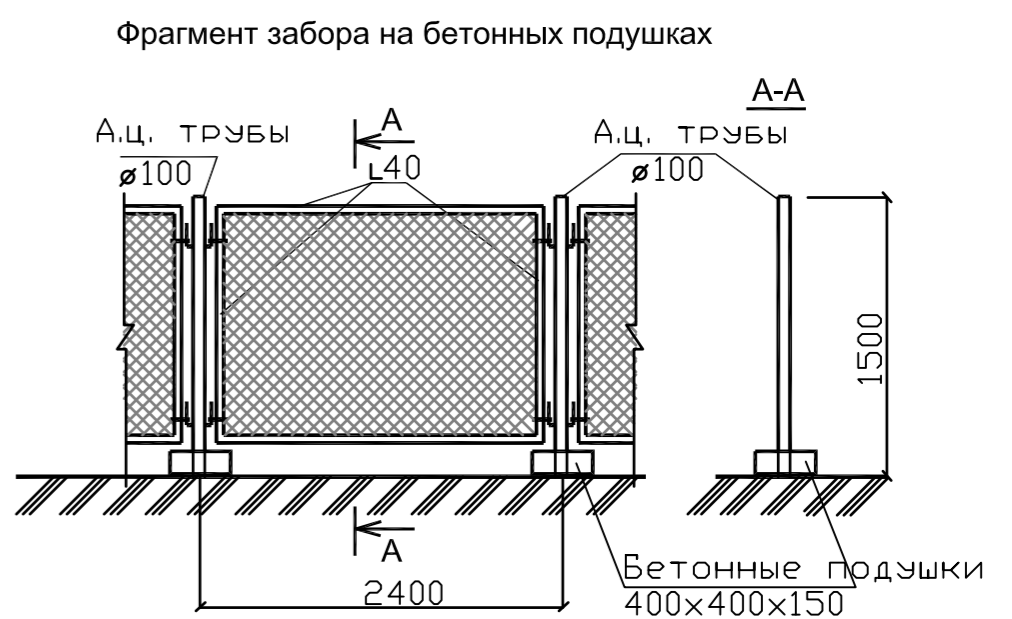


- УКАЗАНИЯ К СТРОЙГЕНПЛАНУ
1. Все строительные-монтажные работы выполнять в строгом соответствии с требованиями СНиП 12-03-2001 и СНиП 12-04-2002 "Безопасность труда в строительстве".
 2. Выполнить ограждение строительной площадки. Расстояние от ограждения до границы опасной зоны должно составлять не менее 1м.
 3. На въезде установить план пожарной защиты объекта.
 4. Движение транспортных средств осуществляется по существующим дорожным покрытиям.
 5. Сортировка конструкций от разборки производить на указанной на плане площадке. Строительный мусор от сноса зданий должен быть вывезен с площадки в трехдневный срок.
 6. Площадку обеспечить первичными средствами пожаротушения в соответствии с постановлением Правительства РФ от 25 апреля 2012 г. № 390.
 7. Во время разборки строений соблюдать условия сохранения окружающей среды.

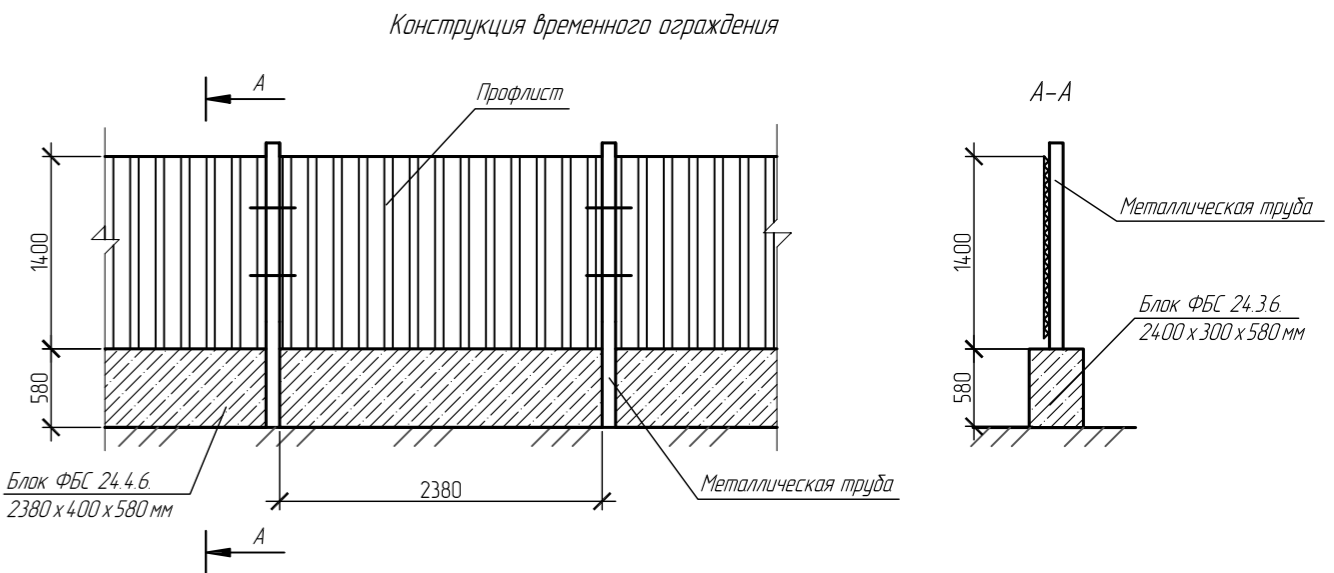

Условные обозначения:

	Граница участка		Въезд и выезд автотранспорта
	Точка установки предупредительных и запрещающих знаков		Информационный щит
	Граница зоны, опасной для нахождения людей во время работы экскаватора		Стенд с противопожарным инвентарем
	Зона работы экскаватора		Знак ограничения скорости движения автотранспорта
	Строения под снос (демонтаж)		Знак "проход запрещен"
	КАМАЗ 6520 объемом кузова 18 м ³		Пункт мойки колес
	Экскаватор Volvo 290 В		Пржекторная мачта
	Площадка временного складирования материалов и конструкций при сносе (демонтаже здания)		Бытовые помещения
	Временная БКТП		Временное ограждение стройплощадки

					03-Я/2014- ПОР				
					«Строительство Административного здания №1 Национального банка Республики Саха (Якутия) Банка России по адресу: г.Якутск, ул. Кирова, 17»				
Изм.	Кол.уч.	Лист	Недоп.	Подпись	Дата	Проект организации работ по сносу (демонтажу) здания	Стадия	Лист	Листов
ГАП							П	1	1
ГИП									
Нач. отд.									
Проектировал									
					Стройгенплан М1:500		ЗАО " ФСК Макрострой"		
Н. Контр.									

Имя, № подл. Подпись и Дата. Взам. инв. №