


Стройгенплан М1:500

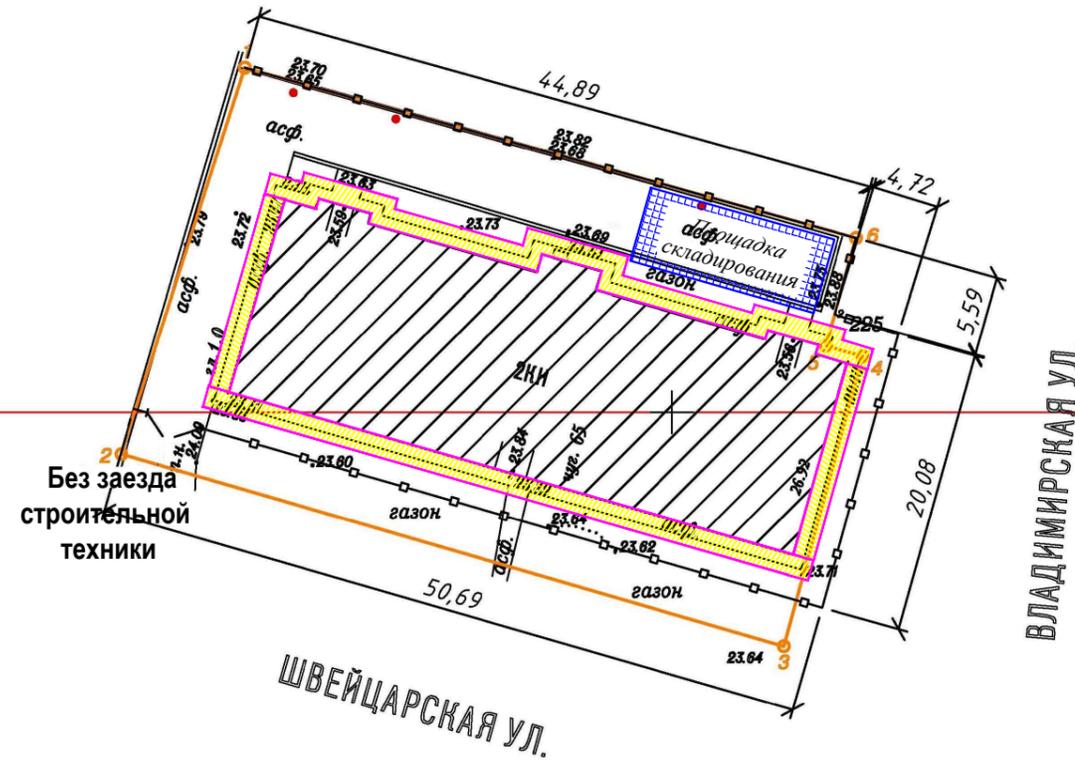

2321-04-13

2321-08-01

Пояснения к стройгенплану:

1. Данный стройгенплан разработан на выполнение работ по устройству временного ограждения территории, организация мест хранения материала, устройство строительных лесов на период ремонта двухэтажного многоквартирного дома по адресу: г. Санкт-Петербург, Петродворцовый район, г. Ломоносов, Швейцарская улица, дом 15.

2. Монтаж лесов выполнять по-ярусно. Для выполнения монтажных работ высота яруса устанавливается 2м. Работы по монтажу и демонтажу лесов выполнять звеном слесарей, монтажников в составе 4-х человек. Работы вести в одну смену в светлое время суток.

Леса должны удовлетворять требованиям ГОСТ 24258-88 «Средства подмащивания. Общие технические условия» и ГОСТ 27321-87 «Леса стоечные приставные для строительно-монтажных работ».

Заезда спецтехники не будет, доставка материала и инструмента будет осуществляться в ручную

Примечания:

1. Плановая съемка произведена от пунктов: grs
2. Высотная съемка произведена от пунктов: grs
3. Подземные сооружения, не имеющие выходов на поверхность нанесены по материалам полевого обследования.
4. Свидетельство о допуске на выполнение инженерно-геодезических изысканий НП "Региональный альянс изыскателей" № 0951.01-2015-7810359986-И-040 от 26 октября 2015 г.

Условные обозначения:

- //// - проектируемый объект
- — границы земельного участка
- □ — устройство временного ограждения
- ▨ - строительные леса с защитной сеткой

Примечание:

Временное ограждение установить согласно проекту из металлических профилированных листов по деревянным балкам. Крепление деревянных балок, профилированных листов осуществить с помощью шурупов.

Согласовано			
Взам. инв. №			
Подл. и дата			
Инв. № подл.			
		ОБЩЕСТВО С ОГРАНИЧЕННОЙ ОТВЕТСТВЕННОСТЬЮ «Простая Геодезия»	Уч. № ДСП
ТОПОГРАФИЧЕСКИЙ ПЛАН			Масштаб 1:500
Назначение работ: для проектирования Заказчик: Адрес: Санкт-Петербург, Петродворцовый район, г. Ломоносов, Швейцарская ул. д.15			Дата: 05.06.2017 г.
План составлен по материалам съемки плановой, высотной части, подземных сооружений на май 2017г.			Система координат - местная 1964 г. Система высот - Балтийская 1977 г.
Приложение: экспликация колодцев подземных сооружений		Изготовлено: 1 экземпляр Количество листов в 1 экз. - 1	Лист 1
Ген. директор	Арович К.И.	Геодезист	Баученков С.А.
Нач. отдела	Мошкин Е.В.	Картограф	Короленко Н.А.

						25-09-2017-ППР			
						Двухэтажный многоквартирного дома по адресу: г. Санкт-Петербург, Петродворцовый район, г. Ломоносов, Швейцарская улица, дом 15.			
Изм.	Кол. уч.	Лист	№ док.	Подп.	Дата	Проект производства работ	Стадия	Лист	Листов
Разраб.				Митяшенков			Р	1	2
ГИП				Николаев					
Т.контр.				Белов					
Н.контр.									
Утв.						Стройгенплан М1:500	Ренессанс Петербург		