


УСЛОВНЫЕ ОБОЗНАЧЕНИЯ

Эскиз	Наименование
	Временное ограждение строительной площадки
	Подкрановые пути
	Ограждение подкрановых путей
	Зона действия крана
	Временные автодороги и проезды
	Зона складирования материалов и конструкции
	Закрытый склад
	Проектируемый хозяйственной водопровод
	Проектируемая хозяйственная канализация
	Проектируемая кабельная линия 0,4 кВ
	Проектируемая кабельная линия 10 кВ
	Проектируемая тепловая сеть
	Щит со средствами пожаротушения

ЭКСПЛИКАЦИЯ ЗДАНИЙ И СООРУЖЕНИЙ

№ на плане	Наименование	Примечание
1	Здание казармы 1-1	Проектируемое
2	Здание казармы 1-2	Проектируемое
3		Перспектива
4		Проектируемый
5	Трансформаторная подстанция	Существующая
6	Бытовые помещения (мобильный блок-контейнер)	На период строительства

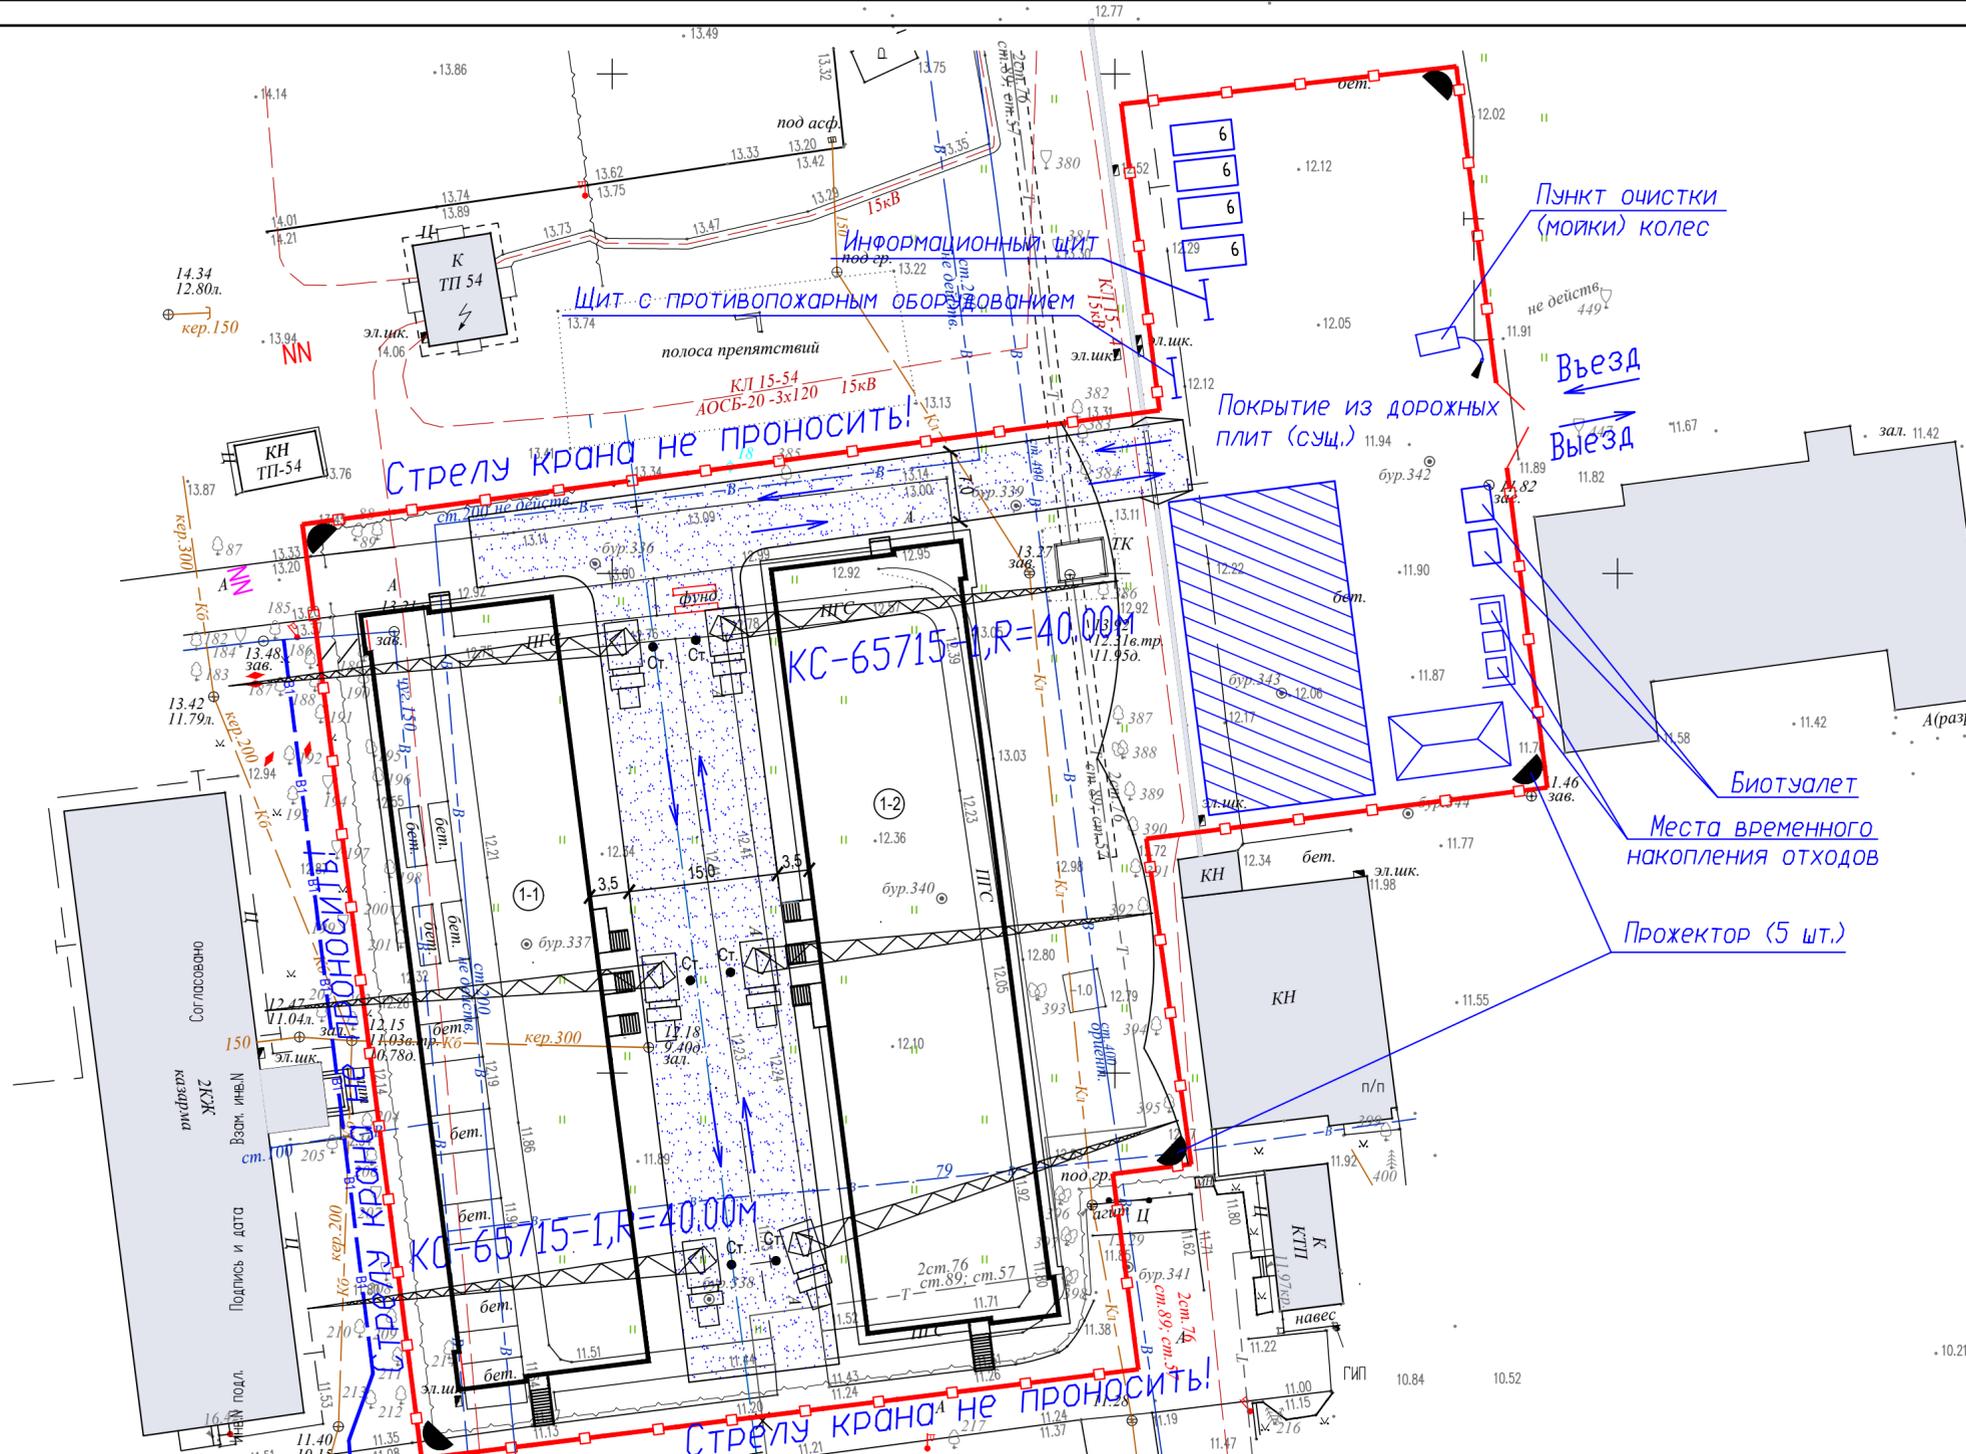

ПРИМЕЧАНИЯ К СТРОЙГЕНПЛАНУ:

- До начала основных строительных работ необходимо выполнить вертикальную планировку площадки, со снятием плодородного слоя почвы, складированием его во временные отвалы на площадке строительства, с последующим использованием для благоустройства территории и выполнить подсыпку площадки строительства привозным грунтом до планировочных отметок, с послойным уплотнением самоходным катком.
- Монтаж конструкции в проектируемом многоквартирном жилом доме производить башенным краном марки КБ-503Б грузоподъемностью - 10 тн с длиной стрелы - 30 м. Подкрановые пути башенного крана расположены вдоль оси «Жс». Строительство элементов входов в жилой дом производить после демонтажа подкрановых путей автомобильным краном марки КС-35714 грузоподъемностью - 16 тн. Автомобильный кран использовать и при погрузочно-разгрузочных работах. Стрелу крана за пределы строительной площадки не проносить!
- Доставка строительных материалов и конструкции на строительную площадку производить бортовыми автомобилями с проспекта Маршала Голикова.
- Размещение бытовых помещений для рабочих (мобильные блок-контейнеры), осуществляется в специально отведенной для них зоне, на усмотрение подрядной строительной организации на свободном участке.
- В процессе строительства, для предотвращения замусоривания территории, предусмотрено размещение мусорных контейнеров, которые по мере заполнения вывозятся на свалку или в места, согласованные с органами санитарного надзора.

ПЕРЕЧЕНЬ АВТОДОРОВ И ОГРАЖДЕНИЯ

Номер	Наименование	Единица измерения	Количество
1	Площадь временных автодорог	м ²	1700
2	Протяженность временного ограждения	м	480

60-28-4-ППР			
Казарма на 400 человек (кубрикового типа) 2 очередь строительства «Военный городок»			
Изм.	Кол. у-ч	Лист	№ док.
Разработал	Митяшенков		
Проверил	Чуйков		
Н.контр.			
Проект производства работ		Стадия	Лист
		Р	1
Стройгенплан М1:500		Листов	3
		ООО «Кольское объединение Исследователей и Проектировщиков»	