

Экспликация зданий и сооружений
















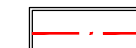

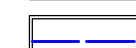
№ п.п.	Наименование зданий и сооружений	Примечание
1	Казарма на 800 мест, столовая на 1200 мест военно-космической академии имени А.Ф. Можайского	реконструируемое

Технико-экономические показатели



№ п.п.	Наименование показателей	Един. измер	Количество
1	Площадь застройки	м²	2312
2	Площадь благоустройства	м²	471
2.1	Площадь восстанавливаемого озеленения	м²	471
3	Протяженность ограждения строительной площадки	м.п.	250
4	Протяженность линии электроосвещения	м.п.	246
5	Общая площадь бытовых помещений*	м²	256,7
6	Открытые площадки складирования	м²	60
7	Протяженность строительных лесов	м.п.	266
8	Площадь временных дорог	м²	-

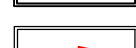*Прим.: бытовые помещения располагаются в существующем здании (согласно назначению существующих помещений)

Условные обозначения

 - реконструируемое здание	 - площадка складирования
 - границы участка	 - план пожарной защиты строительной площадки
 - восстанавливаемое благоустройство	 - стенд первичных средств пожаротушения (песок, лопаты и т.д.)
 - ограждение строительной площадки	 - информационный щит
 - временная линия электроосвещения	 - строительные леса
 - осветительный прибор	 - грузовой автотранспорт
 - ворота на строительную площадку	 - грузовой подъемник
 - контейнер для сбора строительных отходов	 - направление движения грузового автотранспорта
 - контейнер для сбора бытовых отходов	 - эстакада для мойки колес
 - ограждение на период работы автокрана	 - биотуалет
 - рабочая зона работ автокрана	

Ограждение участков производства работ

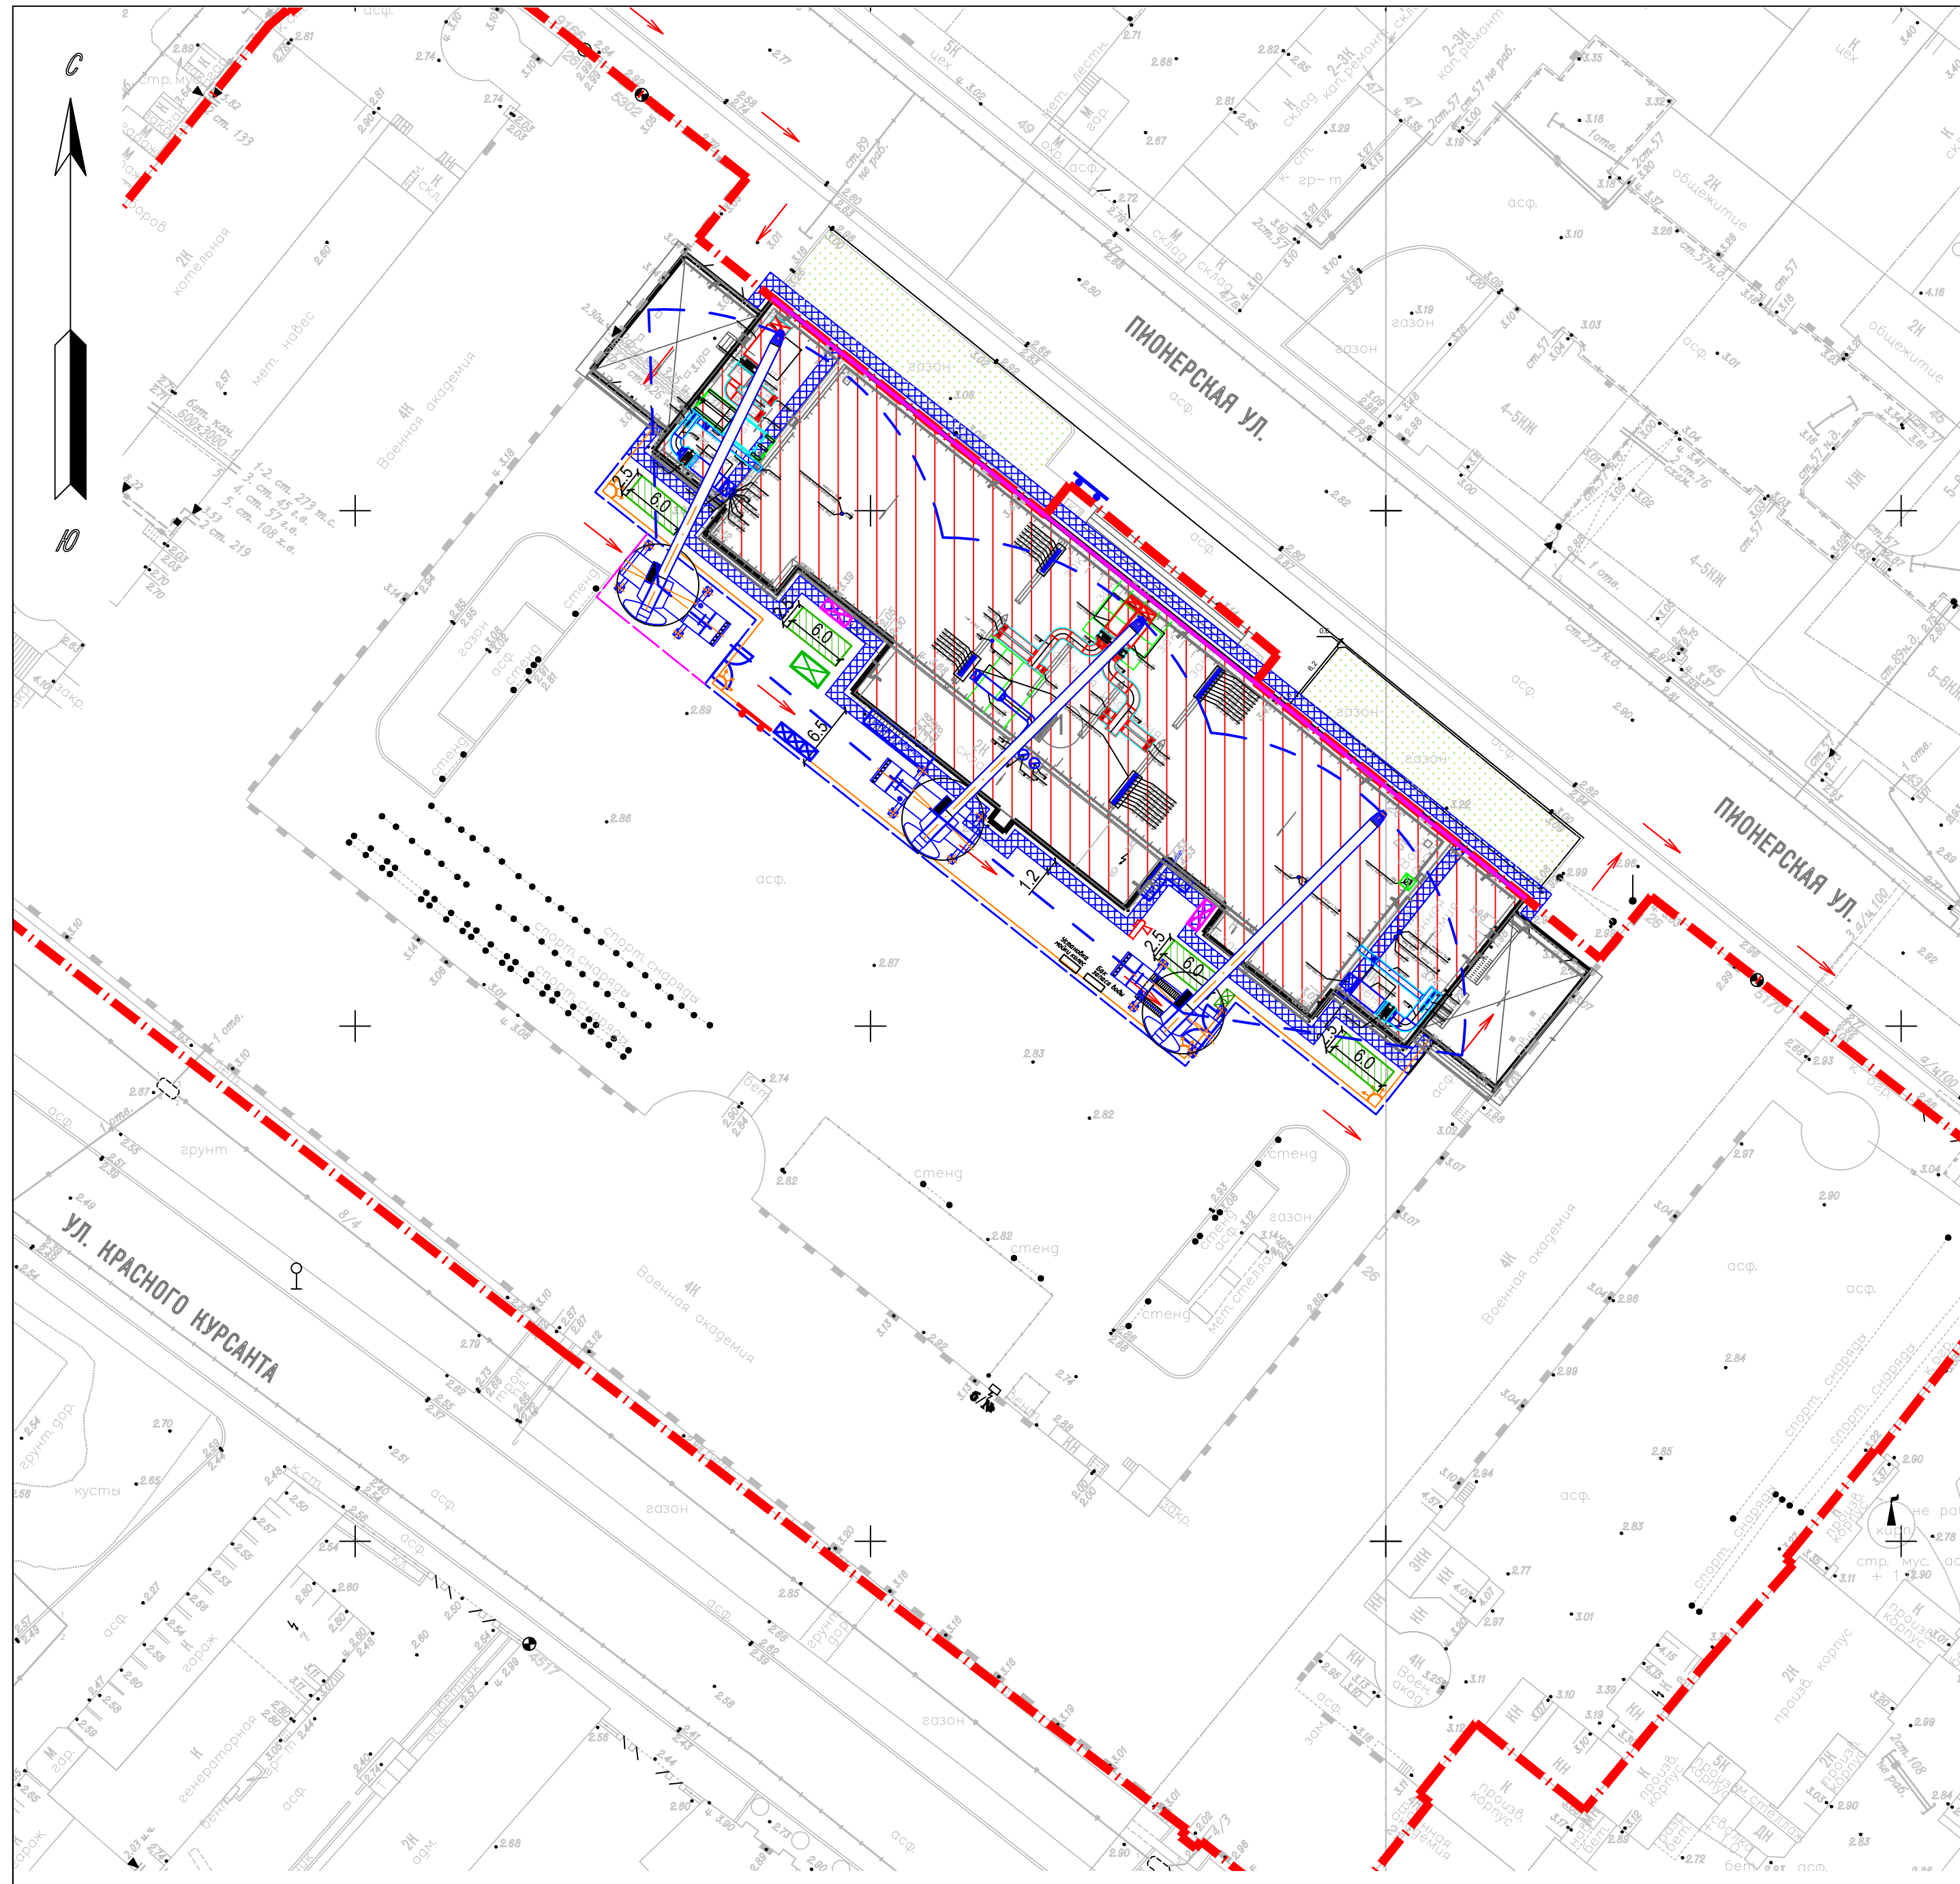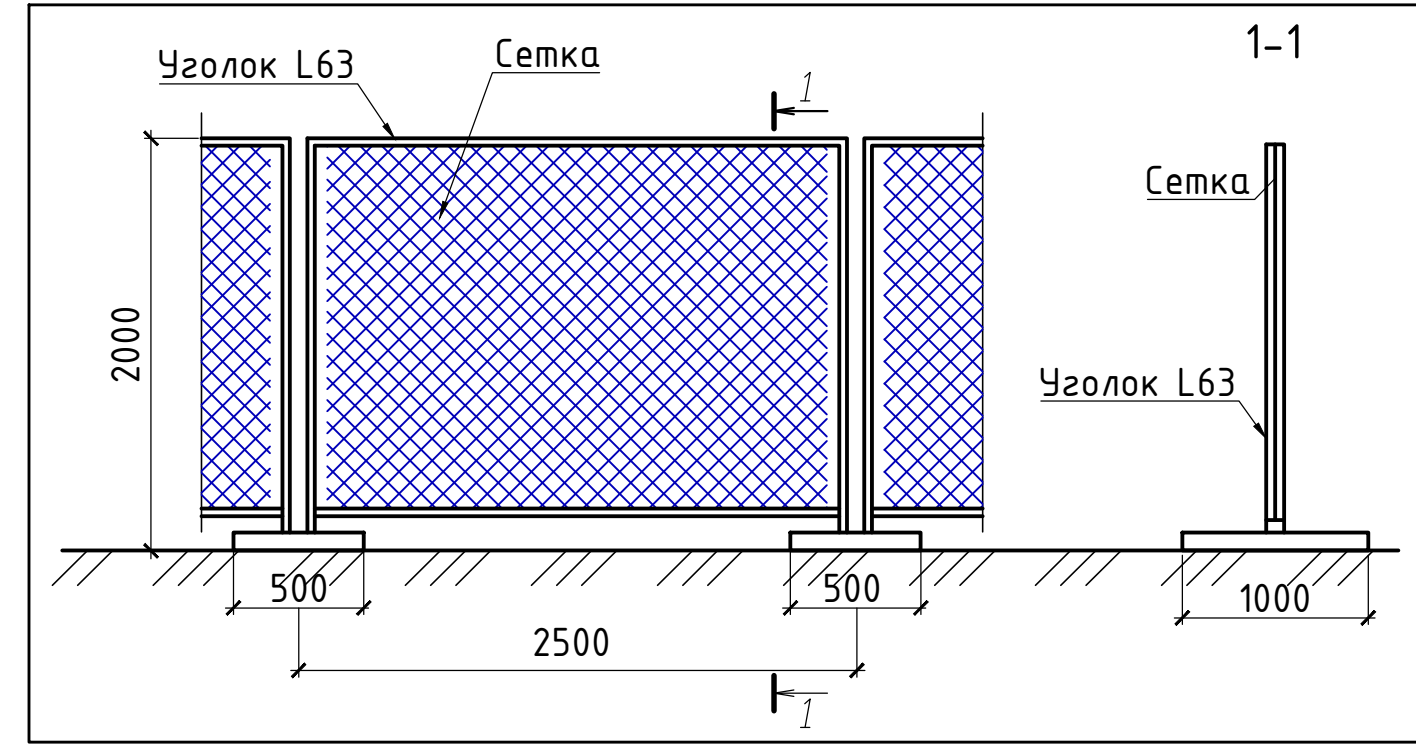

ВКА/14-КАЗ-Р-ПОС				
г. Санкт-Петербург				
Изм.	Кол.уч.	Лист	№Док.	Подп.
Разраб.		Митяшенков		12.14
Казарма на 800 мест, столовая на 1200 мест Военно-космической академии				
Строительный генеральный план. М 1:500			Стадия	Лист
			П	3
Н. контр. Торичная			12.14	
ГИП Волошко			12.14	
Строительный генеральный план. М 1:500			ЗАО "ПСК Групп"	